


# ОФИЦИАЛЬНЫЙ ВЕСТНИК

## города Костромы

Информационно-правовой бюллетень № 31 (425) ● 3 августа 2018 г. ● Распространяется бесплатно

### Проект межевания территории, ограниченной улицей Кितिцынской, проездом Студенческим, улицами Радиозаводской, Сулова

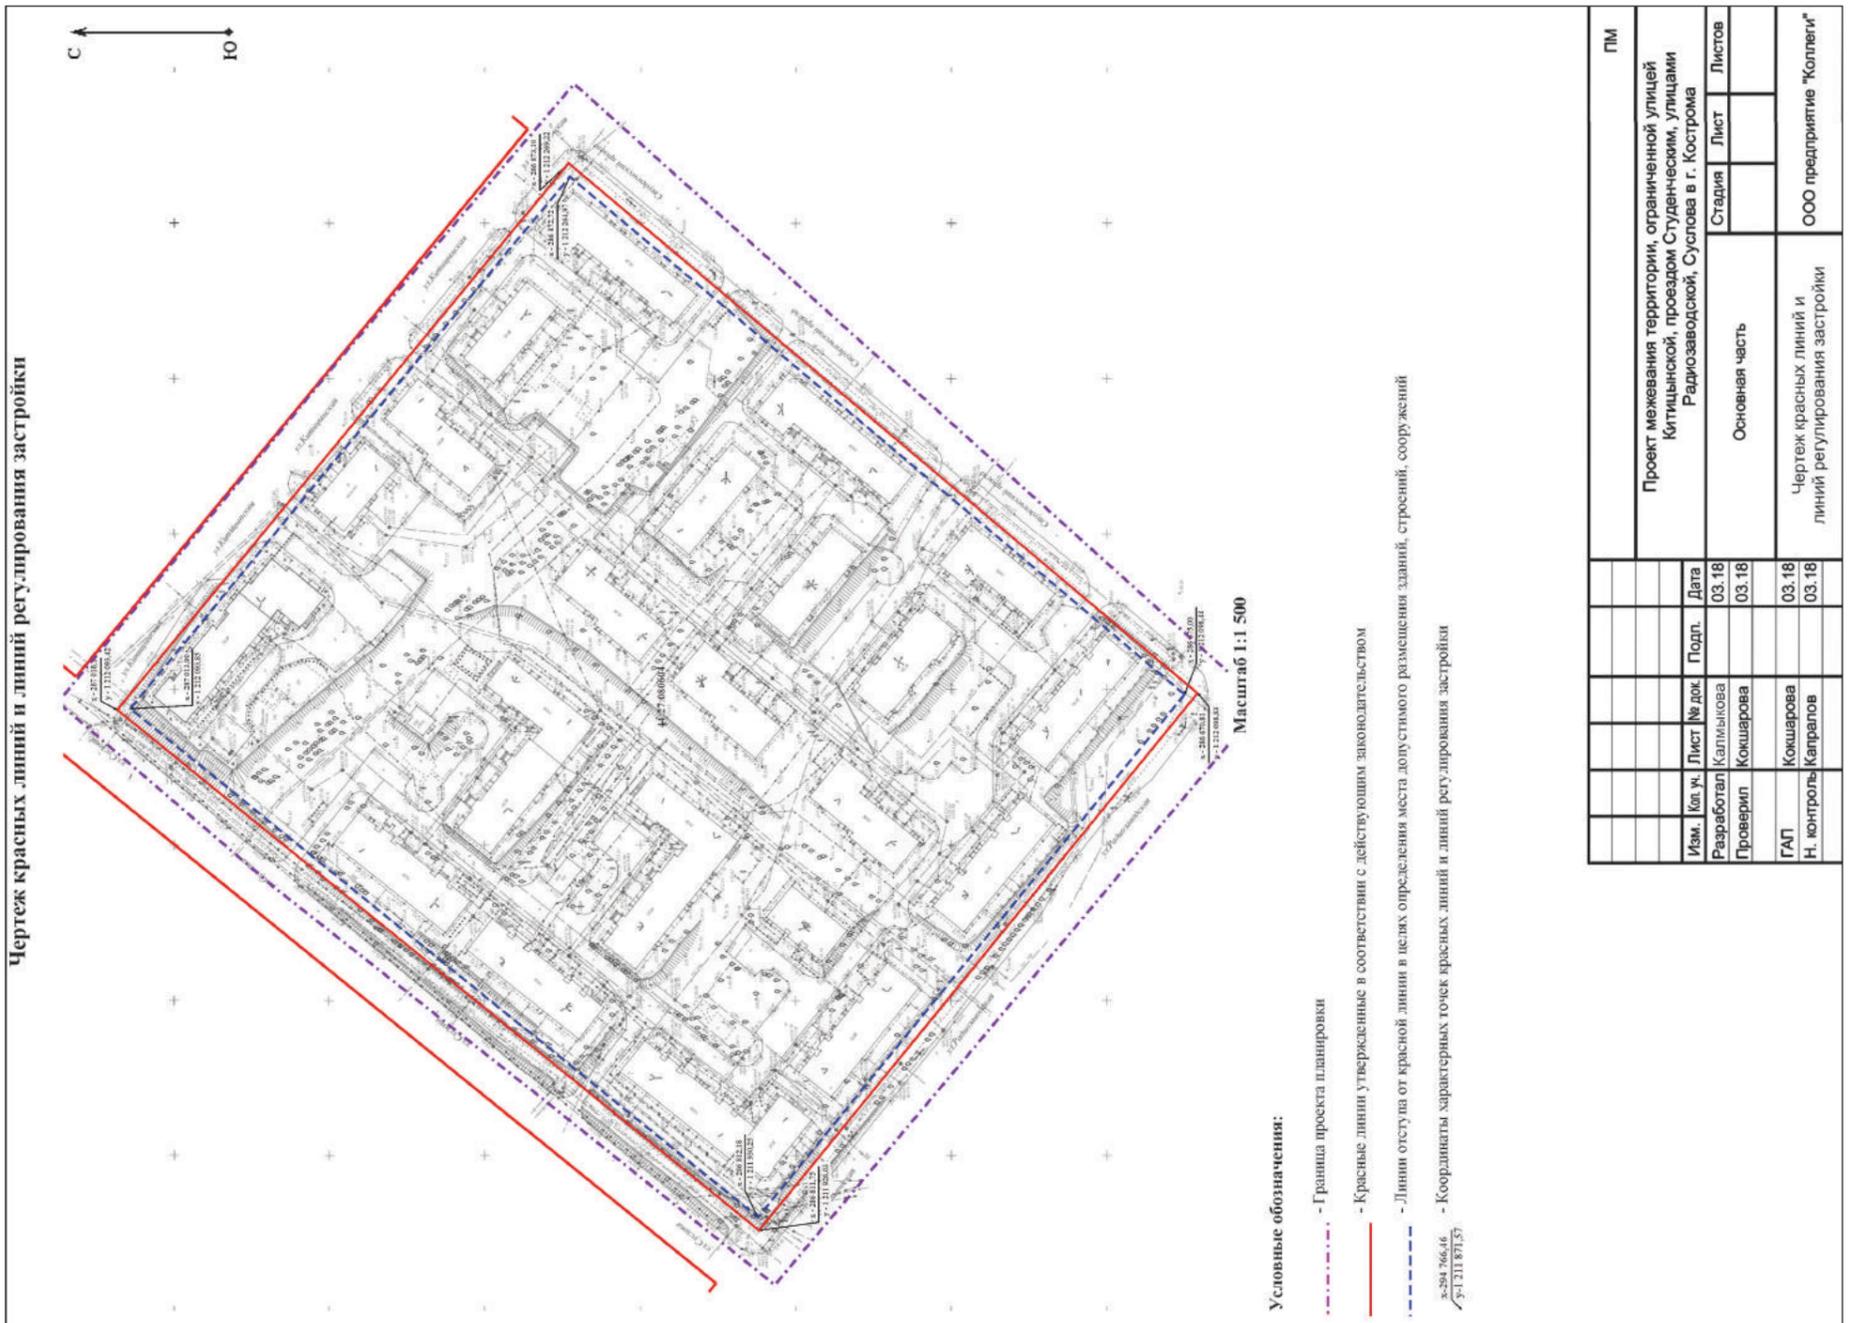

### Содержание номера:

#### Постановление Администрации города Костромы № 1657 от 30 июля 2018 года

«О внесении изменений в тарифы на платные услуги, предоставляемые муниципальным автономным дошкольным образовательным учреждением города Костромы "Детский сад № 2"» ..... стр. 2

#### Постановление Администрации города Костромы № 1496 от 9 июля 2018 года

«О внесении изменений в краткосрочный план реализации региональной программы капитального ремонта общего имущества в многоквартирных домах на территории города Костромы на 2017-2019 годы» ..... стр. 2–17

#### Решение Думы города Костромы № 119 от 27 июля 2018 года

«О создании конкурсной комиссии для организации и проведения конкурса на замещение должности главы Администрации города Костромы» ..... стр. 17

#### Решение Думы города Костромы № 120 от 27 июля 2018 года

«Об объявлении конкурса на замещение должности главы Администрации города Костромы» ..... стр. 17–21

#### Постановление Администрации города Костромы № 1671 от 31 июля 2018 года

«Об отклонении документации по планировке территории, ограниченной улицами Новоселов, Дружбы, Центральной, улицей местного значения от улицы Центральной до улицы Новоселов, и о направлении ее на доработку» ..... стр. 21–22

Итоговый документ (Заключение) по результатам проведения публичных слушаний по проекту межевания территории, ограниченной проездами Речным 5-м, Светлым, Речным 6-м, улицей Бляхина ..... стр. 22

Протокол № 1 публичных слушаний по проекту межевания территории, ограниченной проездами Речным 5-м, Светлым, Речным 6-м, улицей Бляхина ..... стр. 22

#### Постановление Главы города Костромы № 86 от 1 августа 2018 года

«О назначении публичных слушаний по проекту межевания территории, ограниченной улицей Кितिцынской, проездом Студенческим, улицами Радиозаводской, Сулова» ..... стр. 22–23

#### Проект постановления Администрации города Костромы

«Об утверждении документации по планировке территории, ограниченной улицей Кितिцынской, проездом Студенческим, улицами Радиозаводской, Сулова» ..... стр. 23

Проект межевания территории, ограниченной улицей Кितिцынской, проездом Студенческим, улицами Радиозаводской, Сулова ..... стр. 1, 18–19, 23–28, 36

#### Постановление Администрации города Костромы № 1676 от 31 июля 2018 года

«О предоставлении разрешения на условно разрешенный вид использования земельного участка, расположенного по адресу: Российская Федерация, Костромская область, город Кострома, улица Крупской, 18» ..... стр. 28–29

Объявление Управления архитектуры и градостроительства Администрации города Костромы ..... стр. 29

## Администрация города Костромы

## ПОСТАНОВЛЕНИЕ

30 июля 2018 года

№ 1657

**О внесении изменений в тарифы на платные услуги, предоставляемые муниципальным автономным дошкольным образовательным учреждением города Костромы «Детский сад № 2»**

В соответствии со статьей 17 Федерального закона от 6 октября 2003 года № 131 – ФЗ «Об общих принципах организации местного самоуправления в Российской Федерации», решением Думы города Костромы от 21 декабря 2005 года № 120 «Об определении порядка установления органами местного самоуправления города Костромы тарифов на услуги, предоставляемые муниципальными предприятиями и учреждениями, и работы, выполняемые муниципальными предприятиями и учреждениями», Порядком формирования тарифов на платные услуги (работы), предоставляемые муниципальными предприятиями и учреждениями города Костромы, утвержденным постановлением Администрации города Костромы от 10 июля 2013 года № 1504, руководствуясь статьями 42, 44, частью 1 статьи 57 Устава города Костромы,

**ПОСТАНОВЛЯЮ:**

1. Внести в тарифы на платные услуги, предоставляемые муниципальным автономным дошкольным образовательным учреждением города Костромы «Детский сад № 2», установленные постановлением Администрации города Костромы от 26 августа 2016 года № 2445 (с изменениями, внесенными постановлениями Администрации города Костромы от 5 декабря 2016 года № 3259, от 29 января 2018 года № 119), изменения, дополнив строками 11 – 16 следующего содержания:

11.	Занятия в кружке по обучению ритмике	час	90,0
12.	Занятия в кружке по обучению рукоделию	час	100,0
13.	Занятия в кружке по игротерапии	час	100,0
14.	Занятия в кружке по обучению детей пению	час	120,0
15.	Занятия в кружке по обучению детей игре на фортепиано (индивидуальные занятия)	час	635,0
16.	Организация технического сопровождения массовых мероприятий	час	2000,0

2. Настоящее постановление подлежит официальному опубликованию и вступает в силу с 1 числа месяца, следующего за месяцем его издания, но не ранее, чем по истечении 10 дней после дня его официального опубликования.

Исполняющий обязанности главы Администрации города Костромы  
**О.В. БОЛОХОВЕЦ.**

## Администрация города Костромы

## ПОСТАНОВЛЕНИЕ

9 июля 2018 года

№ 1496

**О внесении изменений в краткосрочный план реализации региональной программы капитального ремонта общего имущества в многоквартирных домах на территории города Костромы на 2017-2019 годы**

В целях реализации в 2018 году региональной программы капитального ремонта общего имущества в многоквартирных домах, расположенных на территории города Костромы, в соответствии с требованиями, установленными статьей 168 Жилищного кодекса Российской Федерации, статьей 13 Закона Костромской области от 25 ноября 2013 года № 449-5-ЗКО «Об организации проведения капитального общего имущества в многоквартирных домах, расположенных на территории Костромской области», руководствуясь статьями 42, 44, частью 1 статьи 57 Устава города Костромы,

**ПОСТАНОВЛЯЮ:**

1. Внести в краткосрочный план реализации региональной программы капитального ремонта общего имущества в многоквартирных домах на территории города Костромы на 2017 - 2019 годы, утвержденный постановлением Администрации города Костромы от 15 июля 2016 года № 1961 (с изменениями, внесенными постановлениями Администрации города Костромы от 2 июня 2017 года № 1655, от 28 июня 2017 года № 1848, от 3 ноября 2017 года № 2919), следующие изменения:

1.1. в таблице раздела 1 «Перечень многоквартирных домов, расположенных на территории города Костромы, проведение капитального ремонта которых планируется в 2017 году»:

1.1.1. строки 1 и 2 изложить в следующей редакции:

1	проспект Мира, 12	1917	-	Деревянные	2	2	329,1	305	305	13	684 207,00	0	0	0	684207	2243,30164	16536	12.2017
2	улица Островского, 21	1917	-	Кирпичные	2	3	792,2	685,9	575	34	1 811 801,69	0	0	0	1811801,69	2641,49539	16536	12.2017

1.1.2. строки 4 и 5 изложить в следующей редакции:

4	улица Мира, 24	1954	-	Кирпичные	2	1	306,4	281,5	249,2	18	817 085,60	0	0	0	817085,6	2902,61314	16536	12.2017
5	улица Рабочая 5-я, 24/13	1950	-	Деревянные	2	2	510,3	490,3	352,7	36	1 125 590,00	0	0	0	1125590	2295,71691	16536	12.2017

1.1.3. строку 6 признать утратившей силу;

1.1.4. строку 8 изложить в следующей редакции:

8	улица Лесная, 3/29	1917	-	Кирпичные	3	3	908,4	844,6	728,6	30	1 694 890,00	0	0	0	1694890	2006,736917	16536	12.2017
---	--------------------	------	---	-----------	---	---	-------	-------	-------	----	--------------	---	---	---	---------	-------------	-------	---------

1.1.5. строку 9 признать утратившей силу;

1.1.6. строки 10 - 17 изложить в следующей редакции:

10	улица Чайковского, 13/1а	1917	-	Кирпичные	2	1	658,8	542,1	499,2	21	1 233 700,72	0	0	0	1233700,72	2275,7807	16536	12.2017
11	улица Лагерная, 9	1951	-	Деревянные	2	1	420,5	382,7	281,8	19	680 171,98	0	0	0	680171,98	1777,29809	16536	12.2017
12	улица Мира, 30	1959	-	Деревянные	2	1	435,3	398,5	278,2	20	983 688,00	0	0	0	983688	2468,47679	16536	12.2017
13	проезд Мичуринцев, 10	1959	-	Деревянные	2	1	430,4	412,8	318,2	24	888 349,00	0	0	0	888349	2152,00824	16536	12.2017
14	проезд Речной, 12	1958	-	Кирпичные	2	2	446,5	410,6	257,6	21	955 016,00	0	0	0	955016	2325,90356	16536	12.2017
15	улица Смирнова Юрия, 33	1949	-	Кирпичные	2	2	469,8	421,2	320,1	23	728 295,80	0	0	0	728295,8	1729,09734	16536	12.2017
16	улица Физкультурная, 9	1959	-	Деревянные	2	1	454,1	413,7	239,8	19	992 257,00	0	0	0	992257	2398,49408	16536	12.2017
17	улица Мичуринцев, 7	1960	-	Деревянные	2	1	378,4	350,3	269,4	15	697 530,00	0	0	0	697530	1991,23608	16536	12.2017

1.1.7. строку 18 признать утратившей силу;

1.1.8. строки 19 - 24 изложить в следующей редакции:

19	проезд Строительный, 13	1953	-	Кирпичные	2	2	746,1	674,4	593,4	34	1 804 454,00	0	0	0	1804454	2675,643535	16536	12.2017
20	улица Шагова, 4	1953	-	Кирпичные	3	3	1422,3	1347,6	1203	37	2 373 959,00	0	0	0	2373959	1761,619917	16536	12.2017
21	проезд Строительный, 12	1952	-	Деревянные	2	2	765,4	695,7	564,4	34	1 856 204,00	0	0	0	1856204	2668,109817	16536	12.2017
22	улица Водяная, 32а	1955	-	Кирпичные	2	2	736,5	657,7	520,3	41	1 925 139,00	0	0	0	1925139	2927,077695	16536	12.2017
23	улица Привокзальная, 12а	1955	-	Кирпичные	2	2	437,6	390,1	390,1	18	976 021,00	0	0	0	976021	2501,976416	16536	12.2017
24	улица Привокзальная, 8а	1955	-	Кирпичные	2	2	428,4	391,7	391,7	26	1 099 515,00	0	0	0	1099515	2807,033444	16536	12.2017

1.1.9. строку 25 признать утратившей силу;

1.1.10. строки 26 - 29 изложить в следующей редакции:

26	улица Шемиловка, 21а	1917	-	Деревянные	2	2	154,4	151,4	151,4	6	521 573,49	0	0	0	521573,49	3445,003236	16536	12.2017
27	бульвар Петровский, 8	1961	-	Деревянные	2	1	261,6	249,9	227,9	20	639 563,80	0	0	0	639563,8	2559,278912	16536	12.2017
28	улица Рабочая 9-я, 2/88	1957	-	Кирпичные	2	1	433,7	399	215,3	21	837 047,70	0	0	0	837047,7	2097,86391	16536	12.2017
29	улица Крестьянская, 12/7	1952	-	Кирпичные	4	3	5073	4906,4	4266,2	164	5 616 700,00	0	0	0	5616700	1144,770096	16536	12.2017

1.1.11. строки 31 и 32 изложить в следующей редакции:

31	улица Молочная гора, 4/1а	1917	-	Кирпичные	2	2	720,5	632	429,8	12	1 686 042,05	0	0	0	1686042,05	2667,788054	16536	12.2017
32	улица Симановского, 46	1952	-	Кирпичные	3	2	1202,6	1067,4	1025,4	49	1 479 129,80	0	0	0	1479129,8	1385,731497	16536	12.2017

1.1.12. строку 43 изложить в следующей редакции:

43	улица Катущенная, 57	1958	2008	Кирпичные	2	1	403,3	366,8	366,8	19	100 770,00	0	0	0	100770	274,7273719	16536	12.2017
----	----------------------	------	------	-----------	---	---	-------	-------	-------	----	------------	---	---	---	--------	-------------	-------	---------

1.1.13. строку 44 признать утратившей силу;

1.1.14. строку 47 признать утратившей силу;

1.1.15. строки 50 - 51 признать утратившими силу;

1.1.16. строку 52 изложить в следующей редакции:

52	улица Ленина, 7а	1917	1947	Смешанные	2	1	317,7	316,1	287,1	8	1 111 378,20	0	0	0	1111378,2	3515,906991	16536	12.2017
----	------------------	------	------	-----------	---	---	-------	-------	-------	---	--------------	---	---	---	-----------	-------------	-------	---------

1.1.17. строку 53 признать утратившей силу;

1.1.18. строки 54 - 55 изложить в следующей редакции:

54	улица Беленогова Юрия, 9	1958	-	Деревянные	2	1	476,1	421,8	421,8	18	544 206,01	0	0	0	544206,01	1290,19917	16536	12.2017
55	улица Свердлова, 29а	1950	-	Кирпичные	2	1	528,5	492,8	492,8	17	420 599,80	0	0	0	420599,8	853,4898539	16536	12.2017

1.1.19. строку 56 признать утратившей силу;

1.1.20. строки 58 - 64 изложить в следующей редакции:

58	улица Коммунаров, 10	1937	-	Кирпичные	3	5	2290,5	2012	2012	104	2 840 536,00	0	0	0	2840536	1411,797217	16536	12.2017
59	улица Советская, 117	1937	-	Кирпичные	3	4	2811,6	2202,1	1873,9	50	4 197 851,81	0	0	0	4197851,81	1906,294814	16536	12.2017
60	улица Ленина, 96	1939	-	Кирпичные	4	5	2639,7	2304,2	2205,6	107	2 707 395,20	0	0	0	2707395,2	1174,982727	16536	12.2017
61	улица Береговая, 14	1954	-	Деревянные	2	1	366,1	362,4	362,4	19	466 727,92	0	0	0	466727,92	1287,880574	16536	12.2017







«	43	улица Кагушечная, 57	100770	0	0	0	0	0	0	0	0	0	444	100770	0	0	»;	
1.2.13. строку 44 признать утратившей силу;																		
1.2.14. строку 47 признать утратившей силу;																		
1.2.15. строки 50 и 51 признать утратившими силу;																		
1.2.16. строку 52 изложить в следующей редакции:																		
«	52	улица Ленина, 7а	1111378,2	0	0	0	270,6	1111378,2	0	0	0	0	0	0	0	0	0	»;
1.2.17. строку 53 признать утратившей силу;																		
1.2.18. строки 54 и 55 изложить в следующей редакции:																		
«	54	улица Беленогова Юрия, 9	544206,01	0	0	0	0	0	0	0	0	0	0	0	127,4	544206,01	»;	
	55	улица Свердлова, 29а	420599,8	0	0	0	0	0	0	0	0	570	420599,8	0	0			
1.2.19. строку 56 признать утратившей силу;																		
1.2.20. строки 58 - 64 изложить в следующей редакции:																		
«	58	улица Коммунаров, 10	2840536	2840536	0	0	0	0	0	0	0	0	0	0	0	0	»;	
	59	улица Советская, 117	4197851,81	0	0	0	0	0	0	0	525	4197851,81	0	0				
	60	улица Ленина, 96	2707395,2	0	0	0	0	0	0	0	985	2707395,2	0	0				
	61	улица Береговая, 14	466727,92	0	0	0	0	0	0	0	0	0	41	466727,92				
	62	улица Строительная, 4	600488,8	600488,8	0	0	0	0	0	0	0	0	0	0	0			
	63	улица Ивановская, 28	522038,83	0	0	0	0	0	0	0	0	0	25,6	522038,83				
	64	улица Симановского, 7/24	1359010	0	0	0	0	0	0	0	606	1359010	0	0				
1.2.21. строку 65 признать утратившей силу;																		
1.2.22. строки 67 - 68 изложить в следующей редакции:																		
«	67	улица Ленина, 98	3406371,4	0	0	0	0	0	0	0	2801,9	3406371,4	0	0	»;			
	68	проезд Речной, 8	684848,16	0	0	0	0	0	0	0	498,4	684848,16	0	0				
1.2.23. строки 74-76 изложить в следующей редакции:																		
«	74	улица Маршала Новикова, 7а	400472	400472	0	0	0	0	0	0	0	0	0	0	0	»;		
	75	проезд Строительный, 4	1212267	1212267	0	0	0	0	0	0	0	0	0	0				
	76	бульвар Петровский, 6	607506	607506	0	0	0	0	0	0	0	0	0	0				
1.2.24. строки 78 - 80 изложить в следующей редакции:																		
«	78	улица Физкультурная, 13	461566,6	0	0	0	0	0	0	0	0	0	47	461566,6	»;			
	79	улица Ленина, 94	1922321,48	0	0	0	0	0	0	0	2741,6	1922321,48	0	0				
	80	улица Горная, 21	515465	0	0	0	0	0	0	0	570	515465	0	0				
1.2.25. строку 83 признать утратившей силу;																		
1.2.26. строку 86 изложить в следующей редакции:																		
«	86	проезд Речной, 18	259286,95	259286,95	0	0	0	0	0	0	0	0	0	0	0	0	»;	
1.2.27. строку 88 признать утратившей силу;																		
1.2.28. строки 89 - 90 изложить в следующей редакции:																		
«	89	улица Комсомольская, 27в	701017	0	0	0	110	701017	0	0	0	0	0	0	0	»;		
	90	улица Задорина, 52а	1868560,01	0	0	0	816,48	1868560,01	0	0	0	0	0	0	0			
1.2.29. строку 93 признать утратившей силу;																		
1.2.30. строку 95 изложить в следующей редакции:																		
«	95	улица Фестивальная, 22/14	404698,8	0	0	0	0	0	0	0	0	0	142,3	404698,8	0	0	»;	
1.2.31. строку 105 признать утратившей силу;																		
1.2.32. строку 107 признать утратившей силу;																		
1.2.33. строки 110 - 112 признать утратившими силу;																		
1.2.34. строки 116 - 118 изложить в следующей редакции:																		
«	116	улица Симановского, 28	2499460	2499460	0	0	0	0	0	0	0	0	0	0	0	»;		
	117	улица Ленина, 90	3236418	3236418	0	0	0	0	0	0	0	0	0	0				
	118	улица Свердлова, 7	831018	0	0	0	0	0	0	0	205	831018	0	0				
1.2.35. строки 120 - 121 признать утратившими силу;																		
1.2.36. строки 124 - 125 изложить в следующей редакции:																		
«	124	проспект Текстильщиков, 4	458769	458769	0	0	0	0	0	0	0	0	0	0	0	»;		
	125	проспект Текстильщиков, 69	1024057	1024057	0	0	0	0	0	0	0	0	0	0	0			
1.2.37. строку 126 признать утратившей силу;																		
1.2.38. строки 128 - 130 изложить в следующей редакции:																		
«	128	улица Комсомольская, 36/1	1446536	0	0	0	0	0	0	0	345	1446536	0	0	»;			
	129	улица Лавровская, 25	539267	539267	0	0	0	0	0	0	0	0	0	0				
	130	улица Шагова, 35	633606	633606	0	0	0	0	0	0	0	0	0	0				
1.2.39. строку 133 изложить в следующей редакции:																		
«	133	улица Советская, 7	1651401	1651401	0	0	0	0	0	0	0	0	0	0	0	0	»;	
1.2.40. строку 136 признать утратившей силу;																		
1.2.41. строку 139 признать утратившей силу;																		
1.2.42. строки 140 и 144 изложить в следующей редакции:																		
«	140	улица Советская, 51а	442791	0	0	0	0	0	0	0	0	0	134	442791	»;			
	141	улица Горная, 27б, пам. арх.	510103	0	0	0	0	0	0	0	550	510103	0	0				
	142	улица Галицкая, 4	642058	0	0	0	0	0	0	0	450	642058	0	0				
	143	бульвар Петровский, 16	381310	381310	0	0	0	0	0	0	0	0	0	0				
	144	проезд Строительный, 5	1233059	1233059	0	0	0	0	0	0	0	0	0	0				
1.2.43. строки 146 и 147 признать утратившими силу;																		
1.2.44. строки 148 - 165 изложить в следующей редакции:																		
«	148	улица Юбилейная, 16	1048508	0	0	0	421,2	1048508	0	0	0	0	0	0	0	»;		
	149	улица Дзержинского, 23	1065623	0	0	0	421,3	1065623	0	0	0	0	0	0				
	150	улица Смирнова Юрия, 10	266780	0	0	0	0	0	0	0	380	266780	0	0				
	151	улица Шагова, 146/22	665991	0	1	665991	0	0	0	0	0	0	0	0				
	152	улица Шагова, 148	665991	0	1	665991	0	0	0	0	0	0	0	0				
	153	улица Никитская, 74а	1648841,04	0	1	1648841,04	0	0	0	0	0	0	0	0				
	154	улица Рабочая 5-я, 11	1997974	0	3	1997974	0	0	0	0	0	0	0	0				
	155	микрорайон Юбилейный, 11	665991	0	1	665991	0	0	0	0	0	0	0	0				
	156	улица Профсоюзная, 28	665991	0	1	665991	0	0	0	0	0	0	0	0				
	157	улица Профсоюзная, 28а	665991	0	1	665991	0	0	0	0	0	0	0	0				
	158	улица Индустриальная, 16	1648164	0	2	1648164	0	0	0	0	0	0	0	0				
	159	улица Подлипаева, 21	1652375,34	0	1	1652375,34	0	0	0	0	0	0	0	0				
	160	улица Красноармейская, 38	665991	0	1	665991	0	0	0	0	0	0	0	0				
	161	улица Свердлова, 127	1997974	0	3	1997974	0	0	0	0	0	0	0	0				
	162	улица Ново-Полянская, 7	1331982	0	2	1331982	0	0	0	0	0	0	0	0				
	163	улица Свердлова, 78	665991	0	1	665991	0	0	0	0	0	0	0	0				
	164	улица Красноармейская, 36	665991	0	1	665991	0	0	0	0	0	0	0	0				
	165	улица Островского, 15а	1835474	0	0	0	588,9	1835474	0	0	0	0	0	0				
1.2.45. дополнить строками 166 - 311 следующего содержания:																		
«	166	площадь Мира, 2	3098486	0	2	3098486	0	0	0	0	0	0	0	0	0	»;		
	167	улица Загородная 1-я, 45	235352	0	0	0	0	0	0	0	0	0	12,08	235352				
	168	улица Загородная 2-я, 34а	874900	0	0	0	602,18	874900	0	0	0	0	0	0				
	169	улица Кагушечная, 76/39	717830	0	0	0	0	0	0	0	75	717830	0	0				

170	проезд Кирпичный, 3	1881774	0	0	0	0	0	0	0	241,6	1881774	0	0
171	улица Ленина, 94а	539175	539175	0	0	0	0	0	0	0	0	0	0
172	микрорайон Давыдовский-2, 75	1469259	0	0	0	1320	1469259	0	0	0	0	0	0
173	микрорайон Давыдовский-3, 2	745763	0	0	0	545	745763	0	0	0	0	0	0
174	микрорайон Давыдовский-3, 22	1042017	0	0	0	0	0	0	0	2076,7	1042017	0	0
175	микрорайон Паново, 2	1754145	1754145	0	0	0	0	0	0	0	0	0	0
176	микрорайон Паново, 20	815654	0	0	0	0	0	0	0	0	0	40,42	815654
177	микрорайон Черноречье, 14	575950	575950	0	0	0	0	0	0	0	0	0	0
178	микрорайон Черноречье, 3	440490	0	0	0	0	0	0	0	30	440490	0	0
179	микрорайон Якиманиха, 13	995000	0	0	0	1140,1	995000	0	0	0	0	0	0
180	микрорайон Якиманиха, 17	270269	0	0	0	0	0	14,46	270269	0	0	0	0
181	микрорайон Якиманиха, 3	883412	0	0	0	0	0	0	0	364,7	883412	0	0
182	улица Новый Быт, 4	727466	0	0	0	758,1	727466	0	0	0	0	0	0
183	улица Новый Быт, 6	984531	984531	0	0	0	0	0	0	0	0	0	0
184	переулок Костромской, 3	579472	0	0	0	0	0	116	282880	112	296592	0	0
185	проспект Мира, 115	122800	0	0	0	0	0	37,5	122800	0	0	0	0
186	улица Голубкова, 11а	450770	0	0	0	0	0	0	0	0	0	15,95	450770
187	проезд Говядиново, 11	530005	0	0	0	0	0	0	0	0	0	24,85	530005
188	улица Боровая, 20	838767	0	0	0	952,8	838767	0	0	0	0	0	0
189	проезд Березовый, 8	601502	0	0	0	0	0	0	0	0	0	32,64	601502
190	улица Беговая, 29а	329839	0	0	0	0	0	100,4	329839	0	0	0	0
191	улица Беговая, 29б	290196	0	0	0	0	0	73,1	290196	0	0	0	0
192	улица Сусанина Ивана, 48/76	868898	868898	0	0	0	0	0	0	0	0	0	0
193	улица Рабочая 11-я, 3	370516	0	0	0	0	0	240	370516	0	0	0	0
194	улица Рабочая 11-я, 5	1167010	0	0	0	1047	1167010	0	0	0	0	0	0
195	улица Рабочая 5-я, 13	510644	0	0	0	0	0	0	0	1164	510644	0	0
196	улица «Северной правды», 29	1094689	0	0	0	0	0	0	0	1939,49	1094689	0	0
197	улица Свердлова, 101	1483985	0	0	0	1178	1483985	0	0	0	0	0	0
198	улица Сенная, 20	162598	0	0	0	0	0	8	162598	0	0	0	0
199	улица Смирнова Юрия, 43	580828	0	0	0	450	580828	0	0	0	0	0	0
200	улица Советская, 19а	893176	893176	0	0	0	0	0	0	0	0	0	0
201	проезд Студенческий, 31	440915	0	0	0	0	0	0	0	1032,06	440915	0	0
202	проезд Студенческий, 18	439752	0	0	0	591,11	439752	0	0	0	0	0	0
203	улица Терешковой, 7	419122	419122	0	0	0	0	0	0	0	0	0	0
204	улица Титова, 9	502168	502168	0	0	0	0	0	0	0	0	0	0
205	улица Центральная, 42	1247957	1247957	0	0	0	0	0	0	0	0	0	0
206	шоссе Кинешемское, 32	379712	0	0	0	0	0	19,38	379712	0	0	0	0
207	шоссе Кинешемское, 8	320067	0	0	0	299	320067	0	0	0	0	0	0
208	улица Юных Пионеров, 49	2277703	0	0	0	1525	2277703	0	0	0	0	0	0
209	улица Беговая, 24	376209	0	0	0	0	0	12,37	376209	0	0	0	0
210	улица Ленина, 103	429748	429748	0	0	0	0	0	0	0	0	0	0
211	улица Южная, 6	970155	0	0	0	760	970155	0	0	0	0	0	0
212	проспект Речной, 23	630899	630899	0	0	0	0	0	0	0	0	0	0
213	улица Терешковой, 43	143373	143373	0	0	0	0	0	0	0	0	0	0
214	микрорайон Давыдовский-2, 15	616116	0	0	0	0	0	0	0	995	616116	0	0
215	улица Мичуринцев, 20а	441067	0	0	0	355	441067	0	0	0	0	0	0
216	микрорайон Давыдовский-2, 13	799671	0	0	0	0	0	0	0	1617	799671	0	0
217	улица Голубкова, 8	369307	0	0	0	0	0	0	0	0	0	15,52	369307
218	улица Загородная 1-я, 43	240661	0	0	0	0	0	0	0	0	0	14,9	240661
219	микрорайон Давыдовский-3, 34	576881	0	0	0	0	0	26,39	576881	0	0	0	0
220	микрорайон Паново, 22	1313412	0	0	0	590	850564	0	0	0	0	26,28	462848
221	микрорайон Юбилейный, 27	665896	0	0	0	0	0	193,52	665896	0	0	0	0
222	микрорайон Юбилейный, 9	514616	0	0	0	0	0	342,46	514616	0	0	0	0
223	проезд Окружной 5-й, 4	232265	232265	0	0	0	0	0	0	0	0	0	0
224	улица Ленина, 155	562694	0	0	0	0	0	0	0	185	562694	0	0
225	микрорайон Давыдовский-2, 27	621575	621575	0	0	0	0	0	0	0	0	0	0
226	микрорайон Давыдовский-2, 33	1738210	1738210	0	0	0	0	0	0	0	0	0	0
227	проспект Рабочий, 13	1271907	0	0	0	989	1271907	0	0	0	0	0	0
228	улица Рабочая 5-я, 4	711717	0	0	0	103	711717	0	0	0	0	0	0
229	микрорайон Давыдовский-2, 67	1570481	1570481	0	0	0	0	0	0	0	0	0	0
230	улица Ново-Полянская, 10	912170	0	0	0	702	912170	0	0	0	0	0	0
231	проезд Студенческий, 27	825588	0	0	0	0	0	0	0	1876,3	825588	0	0
232	улица Сулова, 2	499810	499810	0	0	0	0	0	0	0	0	0	0
233	улица Шагова, 183а	416153	0	0	0	500	416153	0	0	0	0	0	0
234	микрорайон Паново, 16	1294750	0	0	0	0	0	0	0	584	1294750	0	0
235	микрорайон Давыдовский-2, 59	2081498	0	0	0	1579	2081498	0	0	0	0	0	0
236	улица Козуева, 45	126000	0	0	0	0	0	0	0	121,4	126000	0	0
237	улица Проселочная, 28	318680	0	0	0	514	318680	0	0	0	0	0	0
238	улица Галичская, 85	322871	0	0	0	508,8	322871	0	0	0	0	0	0
239	улица Волжская, 18	498128	498128	0	0	0	0	0	0	0	0	0	0
240	улица Мичуринцев, 2	242828	242828	0	0	0	0	0	0	0	0	0	0
241	улица Титова, 2	187995	187995	0	0	0	0	0	0	0	0	0	0
242	улица Шагова, 205	2618149	2618149	0	0	0	0	0	0	0	0	0	0
243	улица Смирнова Юрия, 41	458289	458289	0	0	0	0	0	0	0	0	0	0
244	улица Южная, 13	1225700	1225700	0	0	0	0	0	0	0	0	0	0
245	шоссе Некрасовское, 2	483018	0	0	0	0	0	0	0	1387,9	483018	0	0
246	улица Осыпная, 7	463316	463316	0	0	0	0	0	0	0	0	0	0
247	улица Овражная, 5	503649	0	0	0	374,6	503649	0	0	0	0	0	0
248	улица Самоковская, 7	4795909	0	0	0	4800	4795909	0	0	0	0	0	0
249	улица Машиностроителей, 7	922807	0	0	0	1190	922807	0	0	0	0	0	0
250	улица Машиностроителей, 11	1126005	0	0	0	888	1126005	0	0	0	0	0	0
251	улица Машиностроителей, 9	667700	667700	0	0	0	0	0	0	0	0	0	0
252	проезд Березовый, 2	2373800	0	0	0	0	0	0	0	7798	2373800	0	0
253	проезд Студенческий, 17	437723,63	437723,63	0	0	0	0	0	0	0	0	0	0
254	проезд Строительный, 8	470536	363536	0	0	0	0	0	0	2146,8	107000	0	0
255	улица Заволжская, 16	625187	0	0	0	577	625187	0	0	0	0	0	0
256	шоссе Кинешемское, 29	805879	0	0	0	1147,6	805879	0	0	0	0	0	0
257	улица Юрия Смирнова, 45	722424	573332	0	0	0	0	0	0	0	0	235,9	149092
258	проезд Студенческий, 15	499454	0	0	0	880	499454	0	0	0	0	0	0
259	микрорайон Давыдовский-1, 6	726019	0	0	0	0	0	0	0	0	726019	0	0
260	микрорайон Давыдовский-1, 18	1066734	0	0	0	0	0	0	0	0	1066734	0	0
261	улица Шагова, 152	1016010	0	0	0	0	0	0	0	0	1016010	0	0
262	улица Индустриальная, 35	1065090	0	0	0	72,86	1065090	0	0	0	0	0	0





«	Итого по городу Костроме:	X	X	X	X	X	81666,29	76047,93	60910,83	3727,0	163018687,01	0	0	0	163018687,01	2143,63	X	X	»;
	изложить в следующей редакции:																		
«	Итого по городу Кострома:	X	X	X	X	X	109464,98	99455,56	85654,56	4380	108612169,2	0	6455175	6455175	108612169,2	171882,9148	X	X	»;
	1.4. в таблице раздела IV «Перечень услуг и (или) работ по капитальному ремонту общего имущества, объем таких услуг и (или) работ, а также стоимость проведения капитального ремонта в многоквартирных домах, расположенных на территории города Костромы, проведение капитального ремонта которых планируется в 2018 году»:																		
	1.4.1. строки 1 - 4 признать утратившими силу;																		
	1.4.2. строки 5 - 6 изложить в следующей редакции:																		
«	5	микрорайон Черноречье, 35	1311560	0	0	0	346,3	1311560	0	0	0	0	0	0	0	0	0	0	»;
	6	улица Маяковского, 4	1582560	0	0	0	450,8	1582560	0	0	0	0	0	0	0	0	0	0	»;
	1.4.3. строку 7 признать утратившей силу;																		
	1.4.4. строку 8 изложить в следующей редакции:																		
«	8	улица Новосельская, 63/112	894050	0	0	0	0	0	0	0	0	0	478,2	894050	0	0	0	0	»;
	1.4.5. строку 9 признать утратившей силу;																		
	1.4.6. строку 10 изложить в следующей редакции:																		
«	10	улица Дзержинского, 21	2235280	0	0	0	0	0	0	0	0	0	1295	2235280	0	0	0	0	»;
	1.4.7. строки 11 - 12 признать утратившими силу;																		
	1.4.8. строки 13 - 15 изложить в следующей редакции:																		
«	13	улица Рабочая 3-я, 25	2930400	0	0	0	839,7	2930400	0	0	0	0	0	0	0	0	0	0	»;
	14	улица Привокзальная, 14а	1165860	0	0	0	416	1165860	0	0	0	0	0	0	0	0	0	0	»;
	15	микрорайон Черноречье, 33	1150650	0	0	0	362	1150650	0	0	0	0	0	0	0	0	0	0	»;
	1.4.9. строки 16 - 19 признать утратившими силу;																		
	1.4.10. строку 20 изложить в следующей редакции:																		
«	20	улица Дорожная 2-я, 2/15	938180	0	0	0	263,9	938180	0	0	0	0	0	0	0	0	0	0	»;
	1.4.11. строки 21 - 33 признать утратившими силу;																		
	1.4.12. строку 35 признать утратившей силу;																		
	1.4.13. строку 36 изложить в следующей редакции:																		
«	36	улица Красная Байдарка, 7а	1016870	0	0	0	325	1016870	0	0	0	0	0	0	0	0	0	0	»;
	1.4.14. строки 38 - 39 признать утратившими силу;																		
	1.4.15. строку 40 изложить в следующей редакции:																		
«	40	проезд Глазковский, 17/25	787540	0	0	0	0	0	0	0	0	0	384	787540	0	0	0	0	»;
	1.4.16. строку 41 признать утратившей силу;																		
	1.4.17. строки 42 - 44 изложить в следующей редакции:																		
«	42	улица Мира, 2	263510	0	0	0	0	0	0	0	0	0	0	0	49,8	263510	0	0	»;
	43	улица Дорожная 2-я, 13	1027420	0	0	0	0	0	0	0	0	0	256	1027420	0	0	0	0	»;
	44	улица Задорина, 53	914230	0	0	0	0	0	0	0	0	0	421,2	914230	0	0	0	0	»;
	1.4.18. строку 45 признать утратившей силу;																		
	1.4.19. строки 46 - 47 изложить в следующей редакции:																		
«	46	улица Водяная, 89	1352220	0	0	0	437,2	1352220	0	0	0	0	0	0	0	0	0	0	»;
	47	улица Дорожная 2-я, 24	825340	0	0	0	271,7	825340	0	0	0	0	0	0	0	0	0	0	»;
	1.4.20. строку 48 признать утратившей силу;																		
	1.4.21. строки 49 изложить в следующей редакции:																		
«	49	улица Пятницкая, 1/20в	727030	0	0	0	0	0	0	0	0	0	387	727030	0	0	0	0	»;
	1.4.22. строку 51 изложить в следующей редакции:																		
«	51	улица Крупской, 26	1256770	0	0	0	343	1256770	0	0	0	0	0	0	0	0	0	0	»;
	1.4.23. строки 52 - 56 признать утратившими силу;																		
	1.4.24. строку 57 изложить в следующей редакции:																		
«	57	улица Ткачей, 2/12	4923420	0	0	0	0	0	0	0	0	0	2717	4923420	0	0	0	0	»;
	1.4.25. строку 58 признать утратившей силу;																		
	1.4.26. строки 60 - 63 изложить в следующей редакции:																		
«	60	проезд Школьный, 4	806910	0	0	0	0	0	0	0	0	0	451,5	806910	0	0	0	0	»;
	61	улица Советская, 130	3570070	0	0	0	1068,6	3570070	0	0	0	0	0	0	0	0	0	0	»;
	62	улица Рабочая 7-я, 4	1859250	0	0	0	723,7	1859250	0	0	0	0	0	0	0	0	0	0	»;
	63	улица Рабочая 7-я, 10/59	1093210	0	0	0	0	0	0	0	0	0	0	0	0	0	0	0	»;
	1.4.27. строки 64 - 66 признать утратившими силу;																		
	1.4.28. строку 67 изложить в следующей редакции:																		
«	67	проезд Мичуринцев, 5	911180	0	0	0	273	911180	0	0	0	0	0	0	0	0	0	0	»;
	1.4.29. строку 68 признать утратившей силу;																		
	1.4.30. строку 69 изложить в следующей редакции:																		
«	69	улица Ленина, 110	777190	0	0	0	0	0	0	0	0	0	491,8	777190	0	0	0	0	»;
	1.4.31. строки 70 и 71 признать утратившими силу;																		
	1.4.32. строку 73 изложить в следующей редакции:																		
«	73	улица Заволжская, 14	1058430	0	0	0	351	1058430	0	0	0	0	0	0	0	0	0	0	»;
	1.4.33. строки 74 и 75 признать утратившими силу;																		
	1.4.34. строки 76-77 изложить в следующей редакции:																		
«	76	улица Катущенная, 55	1166900	0	0	0	385,6	1166900	0	0	0	0	0	0	0	0	0	0	»;
	77	улица Маяковского, 20/51	739070	0	0	0	0	0	0	0	0	0	552,7	739070	0	0	0	0	»;
	1.4.35. строки 78-79 признать утратившими силу;																		
	1.4.36. строку 80 изложить в следующей редакции:																		
«	80	улица Маяковского, 2	1184410	0	0	0	0	0	0	0	0	0	917,7	1184410	0	0	0	0	»;
	1.4.37. строку 81 признать утратившей силу;																		
	1.4.38. строку 82 изложить в следующей редакции:																		
«	82	проезд Маяковского, 3	1337260	0	0	0	460,6	1337260	0	0	0	0	0	0	0	0	0	0	»;
	1.4.39. строки 83 - 85 признать утратившими силу;																		
	1.4.40. строку 86 изложить в следующей редакции:																		
«	86	улица Рабочая 8-я, 1/86	1260840	1260840	0	0	0	0	0	0	0	0	0	0	0	0	0	0	»;
	1.4.41. строки 87 и 88 признать утратившими силу;																		
	1.4.42. строку 89 изложить в следующей редакции:																		
«	89	улица Мичуринцев, 12	630700	0	0	0	0	0	0	0	0	0	259,3	630700	0	0	0	0	»;
	1.4.43. строки 90 - 94 признать утратившими силу;																		
	1.4.44. строку 95 изложить в следующей редакции:																		
«	95	улица Молочная гора, 4/1в	1006680	0	0	0	306	1006680	0	0	0	0	0	0	0	0	0	0	»;
	1.4.45. строки 96 - 125 признать утратившими силу;																		
	1.4.46. строку 126 изложить в следующей редакции:																		
«	126	улица Дорожная 2-я, 10	694680	0	0	0	267,8	694680	0	0	0	0	0	0	0	0	0	0	»;
	1.4.47. строки 127 - 135 признать утратившими силу;																		
	1.4.48. строки 138-140 изложить в следующей редакции:																		
«	138	улица Лесная, 47	892240	0	0	0	294,36	892240	0	0	0	0	0	0	0	0	0	0	»;
	139	улица Лесная, 13	1072540	0	0	0	0	0	0	0	0	776	1072540	0	0	0	0	0	»;
	140	улица Комсомольская, 62	1247330	0	0	0	0	0	0	0	0	200	1247330	0	0	0	0	0	»;
	1.4.49. дополнить строками 141 - 185 следующего содержания:																		
«	141	улица Коммунаров, 8	650670	650670	0	0	0	0	0	0	0	0	0	0	0	0	0	0	»;
	142	улица Свердлова, 78	665991	0	1	665991	0	0	0	0	0	0	0	0	0	0	0	0	»;
	143	улица Шагова, 148	665991	0	1	665991	0	0	0	0	0	0	0	0	0	0	0	0	»;
	144	улица Пятницкая, 32	639550	0	0	0	0	0	0	0	0	643	639550	0	0	0	0	0	»;
	145	улица Рабочая 5-я, 11	1997973	0	3	1997973	0	0	0	0	0	0	0	0	0	0	0	0	»;
	146	улица Центральная, 16	1007094,28	0	0	0	0	0	0	0	0	278,9	1007094,28	0	0	0	0	0	»;

147	улица Коммунаров, 5а, (литер Б)	549091,31	549091,31	0	0	0	0	0	0	0	0	0	0	0	0
148	улица Загородная 2-я, 1	1648024,44	0	0	0	0	0	0	0	0	0	0	0	190	1648024,4
149	улица Маяковского, 16	1113626,75	0	0	0	359,5	1113626,75	0	0	0	0	0	0	0	0
150	улица Маяковского, 18	1341308,43	0	0	0	433	1341308,43	0	0	0	0	0	0	0	0
151	улица Крупской, 23а	2828209,23	0	0	0	913	2828209,23	0	0	0	0	0	0	0	0
152	улица Козуева, 123	3943260	0	0	0	500,6	3943260	0	0	0	0	0	0	0	0
153	улица Титова, 14	1364237,26	0	0	0	0	0	0	0	450	1364237,26	0	0	0	0
154	улица Советская, 111	4327320	0	0	0	0	0	0	0	2995	4327320	0	0	0	0
155	улица Ленина, 83а	978876,36	0	0	0	316	978876,36	0	0	0	0	0	0	0	0
156	улица Пятницкая, 29/24	488740	488740	0	0	0	0	0	0	0	0	0	0	0	0
157	улица Пятницкая, 15	1559860	1559860	0	0	0	0	0	0	0	0	0	0	0	0
158	улица Козуева, 10 (литер Б)	811170	0	0	0	0	0	0	0	374,5	811170	0	0	0	0
159	улица Комбинатовская, 7	1030608,12	0	0	0	332,7	1030608,12	0	0	0	0	0	0	0	0
160	улица Ленина, 4	512490	0	0	0	0	0	0	0	432	512490	0	0	0	0
161	проезд Детский, 4	1017780	0	0	0	364	1017780	0	0	0	0	0	0	0	0
162	улица Московская, 7/2	941080	0	0	0	0	0	0	0	400	941080	0	0	0	0
163	улица Островского, 25	1489187,7	0	0	0	339,3	1489187,7	0	0	0	0	0	0	0	0
164	улица Советская, 33	1884636,6	0	0	0	300,58	1884636,6	0	0	0	0	0	0	0	0
165	улица Ново-Полянская, 7	1331982	0	2	1331982	0	0	0	0	0	0	0	0	0	0
166	улица Профсоюзная, 28а	665991	0	1	665991	0	0	0	0	0	0	0	0	0	0
167	улица Свердлова, 37 (литер А)а	719860	719860	0	0	0	0	0	0	0	0	0	0	0	0
168	улица Шагова, 63/79	838470	0	0	0	0	0	0	0	756	838470	0	0	0	0
169	улица Красноармейская, 38	665991	0	1	665991	0	0	0	0	0	0	0	0	0	0
170	улица Индустриальная, 16	1331982	0	2	1331982	0	0	0	0	0	0	0	0	0	0
171	улица Профсоюзная, 28	665991	0	1	665991	0	0	0	0	0	0	0	0	0	0
172	улица Нижняя Дебря, 5	1451692,7	1451692,7	0	0	0	0	0	0	0	0	0	0	0	0
173	улица Чайковского, 9	1293830	1293830	0	0	0	0	0	0	0	0	0	0	0	0
174	улица Островского, 18а	1163500	1163500	0	0	0	0	0	0	0	0	0	0	0	0
175	улица Ленина, 31/42а	861210	861210	0	0	0	0	0	0	0	0	0	0	0	0
176	улица Советская, 15	1337550	0	0	0	811,2	1337550	0	0	0	0	0	0	0	0
177	улица Красноармейская, 36	665991	0	1	665991	0	0	0	0	0	0	0	0	0	0
178	улица Шагова, 146/22	665991	0	1	665991	0	0	0	0	0	0	0	0	0	0
179	улица Никитская, 74а	665991	0	1	665991	0	0	0	0	0	0	0	0	0	0
180	микрорайон Юбилейный, 11	665991	0	1	665991	0	0	0	0	0	0	0	0	0	0
181	улица Подлипаева, 21	665991	0	1	665991	0	0	0	0	0	0	0	0	0	0
182	улица Свердлова, 127	1997973	0	3	1997973	0	0	0	0	0	0	0	0	0	0
183	улица Комсомольская, 44	2307127,07	2307127,07	0	0	0	0	0	0	0	0	0	0	0	0

1.4.50. строку:

« Итого по городу Костроме:	163018687,01	549091,31	0	0	8762,16	31560572,46	0	0	1603,90	2742415,31	189,70	1648024,44	»;
-----------------------------	--------------	-----------	---	---	---------	-------------	---	---	---------	------------	--------	------------	----

изложить в следующей редакции:

« Итого по городу Костроме:	108612169,2	11092504,01	20	13319820	15194,74	53879779,24	0	0	15917	28408531,54	239,5	1911534,44	»;
-----------------------------	-------------	-------------	----	----------	----------	-------------	---	---	-------	-------------	-------	------------	----

1.5. таблицу раздела V «Перечень многоквартирных домов, расположенных на территории города Костромы, проведение капитального ремонта которых планируется в 2019 году»

изложить в следующей редакции:

№ п/п	Адрес МКД	год		Тип многоквартирного дома (материал стен)	Количество этажей	Количество подъездов	Общая площадь МКД, всего кв.м	Площадь помещений МКД, всего:		Количество жителей зарегистрированных в МКД на дату утверждения краткосрочного плана	Стоимость капитального ремонта					Удельная стоимость капитального ремонта 1 кв. м общей площади помещений МКД руб./кв.м	Предельная стоимость капитального ремонта 1 кв.м общей площади помещений МКД руб./кв. м	Плановая дата завершения работ
		Ввода в эксплуатацию	Завершения последнего капитального ремонта					в том числе жилых помещений, находящихся в собственности граждан	всего руб.		Зачет средств Фонда	Зачет средств в бюджете субъекта Российской Федерации	Зачет средств местного бюджета	Зачет средств собственников помещений МКД				
1	2	3	4	5	6	7	8	9	10	11	12	13	14	15	16	17	18	19

1	проезд Мичуринцев, 1	1960	-	Деревянные	2	1	381,8	351,8	109,2	30	651220	0	0	0	651220	1851,108584	16536	12.2019
2	проезд Мичуринцев, 3	1960	-	Деревянные	2	1	387,7	348,4	214,7	15	541960	0	0	0	541960	1555,568312	16536	12.2019
3	проезд Мичуринцев, 8	1960	-	Деревянные	2	1	364,2	352	271,2	20	849392,08	0	0	0	849392,08	2413,045682	16536	12.2019
4	улица Солоница, 15	1963	-	Деревянные	2	1	259,1	229,1	229,1	8	848760	0	0	0	848760	3704,757748	16536	12.2019
5	улица Смирнова Юрия, 23	1956	-	Кирпичные	2	2	447,8	417,8	235,7	24	1373620	0	0	0	1373620	3287,745333	16536	12.2019
6	улица Ярославская, 19а	1950	-	Кирпичные	2	2	748,4	675,9	551,3	34	1319640	0	0	0	1319640	1952,418997	16536	12.2019
7	улица Солоница, 4	1958	-	Деревянные	2	1	542,8	498,7	396,1	30	1509680	0	0	0	1509680	3027,2308	16536	12.2019
8	улица Центральная 2-я, 4	1957	-	Кирпичные	2	2	617,8	564,9	488,1	35	1825950	0	0	0	1825950	3232,342007	16536	12.2019
9	улица Юбилейная, 17	1957	-	Кирпичные	2	1	518	476,2	417,7	26	1352010	0	0	0	1352010	2839,164217	16536	12.2019
10	улица Лагерная, 1а	1957	-	Кирпичные	2	1	427	391	391	16	1228530	0	0	0	1228530	3142,02046	16536	12.2019
11	улица Фестивальная, 11	1958	-	Кирпичные	2	1	302,9	278,2	266,1	11	302650	0	0	0	302650	1087,886413	16536	12.2019
12	проспект Текстильщиков, 6	1952	-	Кирпичные	3	3	2078,8	2537,1	1721,2	53	2763550	0	0	0	3525193,98	1089,255449	16536	12.2019
13	проспект Речной, 54	1958	-	Кирпичные	2	1	302,4	277,3	277,3	10	926370	0	0	0	926370	3340,677966	16536	12.2019
14	проспект Речной, 66	1958	-	Кирпичные	2	1	298,1	274,1	274,1	18	886330	0	0	0	886330	3233,600876	16536	12.2019
15	улица Мира, 10/5	1958	-	Кирпичные	2	1	299,9	275,9	200,4	10	917150	0	0	0	917150	3324,211671	16536	12.2019
16	улица Смирнова Юрия, 12	1958	-	Кирпичные	2	1	308,5	279,3	241,1	14	904640	0	0	0	904640	3238,954529	16536	12.2019
17	улица Линейная, 10/17	1958	-	Кирпичные	2	1	308,2	283	283	16	530360	0	0	0	530360	1874,063604	16536	12.2019
18	улица Центральная 2-я, 13	1958	-	Кирпичные	2	1	298,6	274,5	257,5	15	923850	0	0	0	923850	3365,57377	16536	12.2019
19	улица Центральная 2-я, 12	1958	-	Кирпичные	2	1	305,3	282,4	282,4	13	1079090	0	0	0	1079090	3821,140227	16536	12.2019
20	улица Ткачей, 4	1952	-	Кирпичные	3	2	1511,9	1363,4	917,2	93	1738420	0	0	0	1738420	1275,062344	16536	12.2019
21	улица Рабочая 5-я, 20	1956	-	Кирпичные	2	1	560,8	510,8	520,8	19	511967	0	0	0	511967	1002,284652	16536	12.2019
22	проезд Мичуринцев, 6	1960	-	Деревянные	2	1	381,2	351,4	351,4	29	868360	0	0	0	868360	2471,143995	16536	12.2019
23	проезд Мичуринцев, 4	1960	-	Деревянные	2	1	369,9	340,1	248,5	18	922110	0	0	0	922110	2711,290797	16536	12.2019
24	улица Мичуринцев, 1	1960	-	Деревянные	2	1	376,5	346,7	276,6	17	1133504	0	0	0	1133504	3269,408711	16536	12.2019
25	улица Рабочая 3-я, 31	1953	-	Кирпичные	2	1	514,44	513,8	494,2	24	1548855	0	0	0	1548855	3014,509537	16536	12.2019
26	улица Комбинатовская, 1	1960	-	Деревянные	2	1	469,3	418,9	356,2	19	758920	0	0	0	758920	1811,697302	16536	12.2019











## ОФИЦИАЛЬНЫЙ САЙТ АДМИНИСТРАЦИИ ГОРОДА КОСТРОМЫ www.gradkostroma.ru

234	проспект Текстильщиков, 3	7821801	0	0	0	1984	7821801	0	0	0	0	0	0
235	шоссе Некрасовское, 1916	1600851,6	0	0	0	406	1600851,6	0	0	0	0	0	0
236	улица Ярославская, 31/2	1275374,84	0	0	0	0	0	0	0	1895,2	1275374,84	0	0
237	улица Ивановская, 30	795995,256	0	0	0	0	0	0	0	0	0	32,1	795995,256
Итого по городу Костроме:		293401910,9	22510659,16	20	13319500	70222,75	223460251	140	3158204	14585,85	19889528,23	915,18	11063768,5

2. Настоящее постановление вступает в силу со дня его подписания и подлежит официальному опубликованию.

Исполняющий обязанности главы Администрации города Костромы  
**О.В. БОЛОХОВЕЦ.**

ОФИЦИАЛЬНЫЙ САЙТ ДУМЫ ГОРОДА КОСТРОМЫ  
www.duma-kostroma.ru

Дума города Костромы

РЕШЕНИЕ

27 июля 2018 года

№ 119

**О создании конкурсной комиссии для организации и проведения конкурса на замещение должности главы Администрации города Костромы**

В соответствии с частью 5 статьи 37 Федерального закона от 6 октября 2003 года № 131-ФЗ "Об общих принципах организации местного самоуправления в Российской Федерации", статьями 3 и 4 Порядка проведения конкурса на замещение должности главы Администрации города Костромы, учитывая распоряжение губернатора Костромской области от 12 июля 2018 года № 492-р "О назначении членов конкурсной комиссии по проведению конкурса на замещение должности главы Администрации городского округа город Кострома Костромской области", руководствуясь статьями 29 и 55 Устава города Костромы, Дума города Костромы

**РЕШИЛА:**

1. Создать на срок проведения конкурса на замещение должности главы Администрации города Костромы конкурсную комиссию для организации и проведения конкурса на замещение должности главы Администрации города Костромы в следующем составе:

- 1) Богданов Иван Анатольевич – заместитель председателя Костромской областной Думы (по согласованию);
- 2) Замураев Игорь Николаевич – директор департамента финансов Костромской области (по согласованию);
- 3) Калашник Сергей Викторович – депутат Костромской областной Думы (по согласованию);
- 4) Красильщик Марк Эдуардович – директор департамента топливно-энергетического комплекса и жилищно-коммунального хозяйства Костромской области (по согласованию);
- 5) Фишер Александр Адольфович – заместитель губернатора Костромской области (по согласованию);
- 6) Журинов Юрий Валерьевич – Глава города Костромы;
- 7) Дулина Галина Владимировна – заместитель Главы города Костромы, председатель постоянной депутатской комиссии Думы города Костромы шестого созыва по социальным вопросам;
- 8) Егоров Александр Николаевич – председатель постоянной депутатской комиссии Думы города Костромы шестого созыва по экономике и финансам;
- 9) Сергейчик Сергей Владимирович – председатель постоянной депутатской комиссии Думы города Костромы шестого созыва по развитию городского хозяйства;
- 10) Бекенева Любовь Александровна – председатель постоянной депутатской комиссии Думы города Костромы шестого созыва по местному самоуправлению.

2. Определить, что первое заседание конкурсной комиссии для организации и проведения конкурса на замещение должности главы Администрации города Костромы проводится 3 августа 2018 года в 11.00 часов по адресу: г. Кострома, ул. Советская, д. 1.

3. Настоящее решение вступает в силу со дня его подписания и подлежит официальному опубликованию.

Глава города Костромы **Ю. В. ЖУРИН.**

Дума города Костромы

РЕШЕНИЕ

27 июля 2018 года

№ 120

**Об объявлении конкурса на замещение должности главы Администрации города Костромы**

В соответствии с частями 5 и 6 статьи 37 Федерального закона от 6 октября 2003 года № 131-ФЗ "Об общих принципах организации местного самоуправления в Российской Федерации", статьями 3 и 4 Порядка проведения конкурса на замещение должности главы Администрации города Костромы, руководствуясь статьями 29 и 55 Устава города Костромы, Дума города Костромы

**РЕШИЛА:**

1. Объявить конкурс на замещение должности главы Администрации города Костромы.
2. Утвердить прилагаемый текст объявления о проведении конкурса на замещение должности главы Администрации города Костромы.
3. Настоящее решение вступает в силу со дня его официального опубликования.

Глава города Костромы **Ю. В. ЖУРИН.**

Утверждено решением Думы города Костромы  
от 27 июля 2018 года № 120

**ОБЪЯВЛЕНИЕ**

**о проведении конкурса на замещение должности главы Администрации города Костромы**

С целью отбора на альтернативной основе кандидатов на замещение должности главы Администрации города Костромы Дума города Костромы объявляет о проведении конкурса на замещение должности главы Администрации города Костромы (далее – конкурс).

**Требования, предъявляемые для замещения должности главы Администрации города Костромы**

На должность главы Администрации города Костромы может быть назначен гражданин Российской Федерации, гражданин иностранного государства - участника международного договора Российской Федерации, в соответствии с которым иностранный гражданин имеет право находиться на муниципальной службе, достигший 21 года, владеющий государственным языком Российской Федерации, при отсутствии ограничений, связанных с муниципальной службой, указанных в статье 13 Федерального закона от 2 марта 2007 года № 25-ФЗ "О муниципальной службе в Российской Федерации", и отвечающий следующим квалификационным требованиям:

высшее образование не ниже уровня специалитета, магистратуры, не менее четырех лет стажа муниципальной службы, из которых не менее трех лет стажа работы на высших или главных муниципальных должностях (муниципальных должностях муниципальной службы) или стажа работы на высших или главных государственных должностях государственной службы либо не менее четырех лет стажа работы по специальности, направлению подготовки, в том числе не менее трех лет стажа работы на руководящей должности (руководителя, заместителя руководителя организации, руководителя структурного подразделения организации).

Квалификационные требования для замещения должности главы Администрации о наличии высшего образования не ниже уровня специалитета, магистратуры не применяется к гражданам, претендующим на замещение указанной должности, получившим высшее профессиональное образование до 29 августа 1996 года.

Гражданин не допускается к участию в конкурсе в случае:



- 1) признания его недееспособным или ограниченно дееспособным решением суда, вступившим в законную силу;
- 2) осуждения его к наказанию, исключающему возможность исполнения должностных обязанностей по должности муниципальной службы, по приговору суда, вступившему в законную силу;
- 3) отказа от прохождения процедуры оформления допуска к сведениям, составляющим государственную и иную охраняемую федеральными законами тайну;
- 4) наличия заболевания, препятствующего поступлению на муниципальную службу или ее прохождению и подтвержденного заключением медицинской организации;
- 5) прекращения гражданства Российской Федерации, прекращения гражданства иностранного государства - участника международного договора Российской Федерации, в соответствии с которым иностранный гражданин имеет право находиться на муниципальной службе, приобретения им гражданства иностранного государства либо получения им вида на жительство или иного документа, подтверждающего право на постоянное проживание гражданина Российской Федерации на территории иностранного государства, не являющегося участником международного договора Российской Федерации, в соответствии с которым гражданин Российской Федерации, имеющий гражданство иностранного государства, имеет право находиться на муниципальной службе;
- 6) наличия гражданства иностранного государства (иностранных государств), за исключением случаев, когда муниципальный служащий является гражданином иностранного государства - участника международного договора Российской Федерации, в соответствии с которым иностранный гражданин имеет право находиться на муниципальной службе;
- 7) представления подложных документов или заведомо ложных сведений;
- 8) непредставления предусмотренных Федеральным законом от 2 марта 2007 года № 25-ФЗ "О муниципальной службе в Российской Федерации", Федеральным законом от 25 декабря 2008 года № 273-ФЗ "О противодействии коррупции" и другими федеральными законами сведений или представления заведомо недостоверных или неполных сведений;
- 9) признания его не прошедшим военную службу по призыву, не имея на то законных оснований, в соответствии с заключением призывной комиссии (за исключением граждан, прошедших военную службу по контракту);
- 10) близкого родства или свойства (родители, супруги, дети, братья, сестры, а также братья, сестры, родители, дети супругов и супруги детей) с Главой города Костромы;
- 11) достижения им возраста 65 лет;
- 12) если он входит в состав конкурсной комиссии для организации и проведения конкурса на замещение должности главы Администрации города Костромы (далее - конкурсная комиссия).



**Условия конкурса**

Гражданин, изъявивший желание участвовать в конкурсе, представляет в Думу города Костромы: г. Кострома, ул. Советская, д. 1 в рабочие дни с 9-00 часов до 18-00 часов в течение пятнадцати рабочих дней со дня официального опубликования настоящего объявления (с 6 августа по 24 августа 2018 года) личное заявление в двух экземплярах с описью прилагаемых документов. К заявлению прилагаются следующие документы:

- 1) собственноручно заполненная и подписанная анкета по форме, установленной распоряжением Правительства Российской Федерации от 26 мая 2005 года № 667-р;
- 2) автобиография в произвольной форме;
- 3) 2 черно-белые фотографии 4 х 5;
- 4) копия паспорта или иного документа, удостоверяющего личность (оригинал паспорта или документа, удостоверяющего личность, предъявляется по прибытии на конкурс);
- 5) документ об образовании;
- 6) копия трудовой книжки;
- 7) заключение медицинской организации об отсутствии заболевания, препятствующего поступлению на муниципальную службу;
- 8) другие документы и материалы или их копии, характеризующие его квалификацию, а также результаты тестирований, характеристики, рекомендации и т.п. (представляются по усмотрению кандидата);
- 9) копия страхового свидетельства обязательного пенсионного страхования;
- 10) копия свидетельства о постановке на учет в налоговом органе по месту жительства на территории Российской Федерации (при наличии);
- 11) копии документов воинского учета - для граждан, пребывающих в запасе, и лиц, подлежащих призыву на военную службу;
- 12) сведения о своих доходах, расходах, об имуществе и обязательствах имущественного характера, а также сведения о доходах, расходах, об имуществе и обязательствах имущественного характера своего супруга (супруги) и несовершеннолетних детей, которые направляются губернатору Костромской области в порядке, установленном законом Костромской области;
- 13) согласие на обработку его персональных данных, оформляемое в соответствии с требованиями, установленными статьей 9 Федерального закона от 27 июля 2006 года № 152-ФЗ "О персональных данных";
- 14) сведения об адресах сайтов и (или) страниц сайтов в информационно-телекоммуникационной сети "Интернет", на которых гражданин, претендующий на замещение должности главы Администрации города Костромы, размещал общедоступную информацию, а также данные, позволяющие его идентифицировать. Указанные сведения представляются за три календарных года, предшествующих 2018 году по форме, установленной распоряжением Правительства Российской Федерации от 28 декабря 2016 года № 2867-р;
- 15) письменное согласие на проведение в отношении него полномочными органами проверочных мероприятий.

(Продолжение на стр. 20)

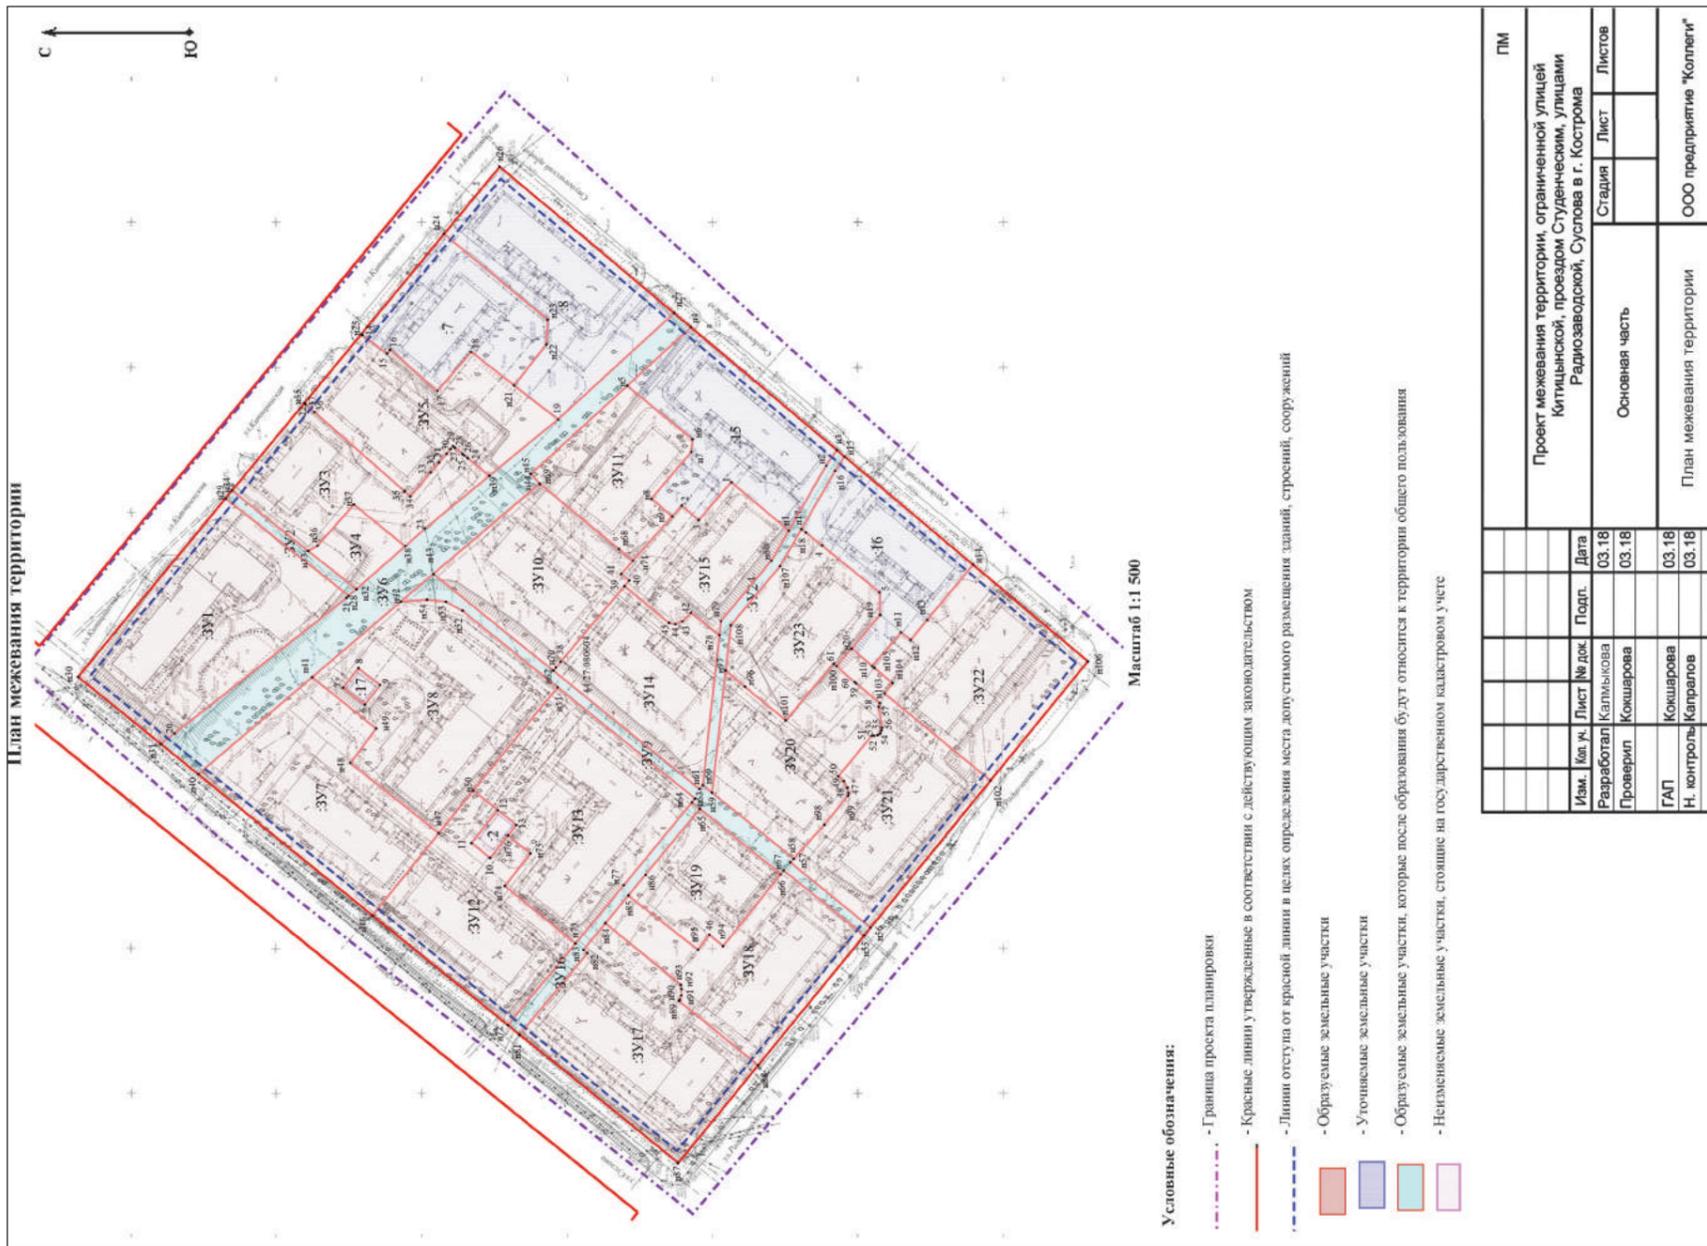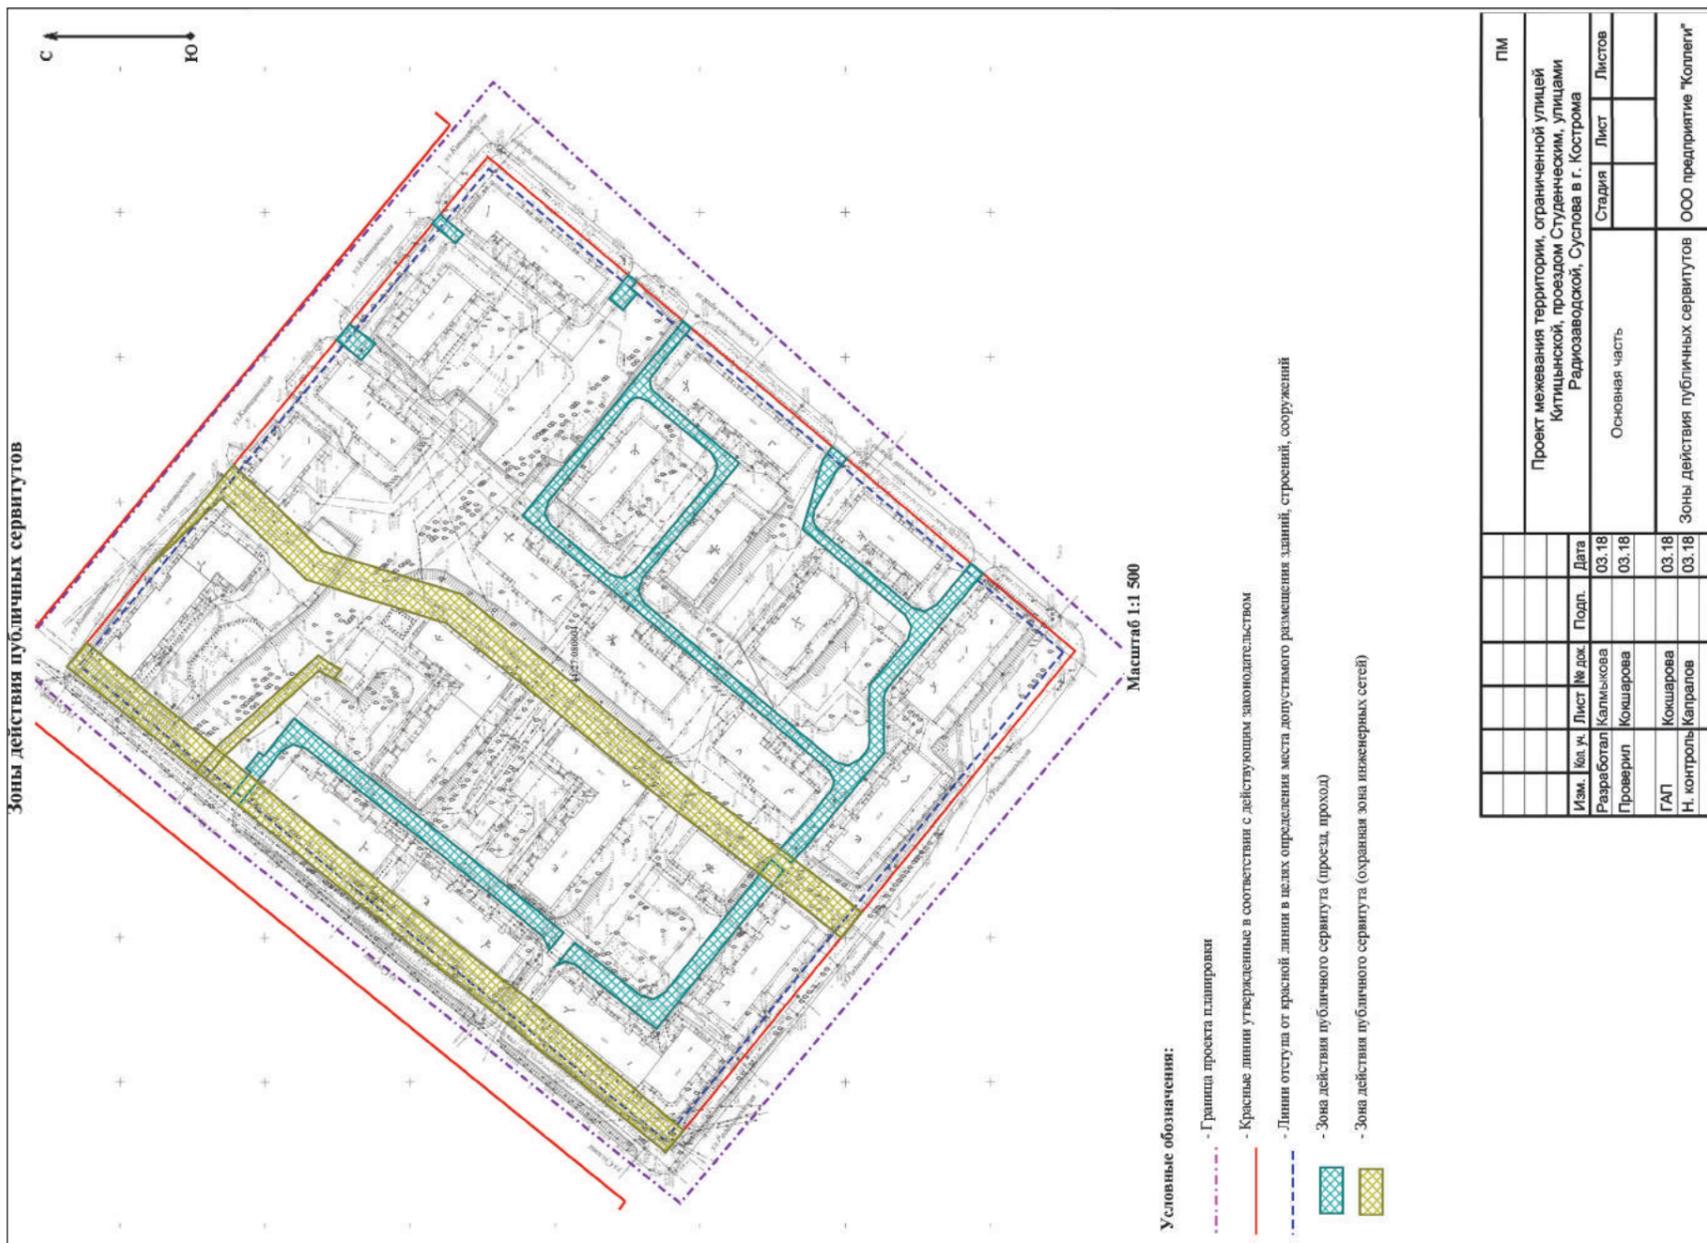

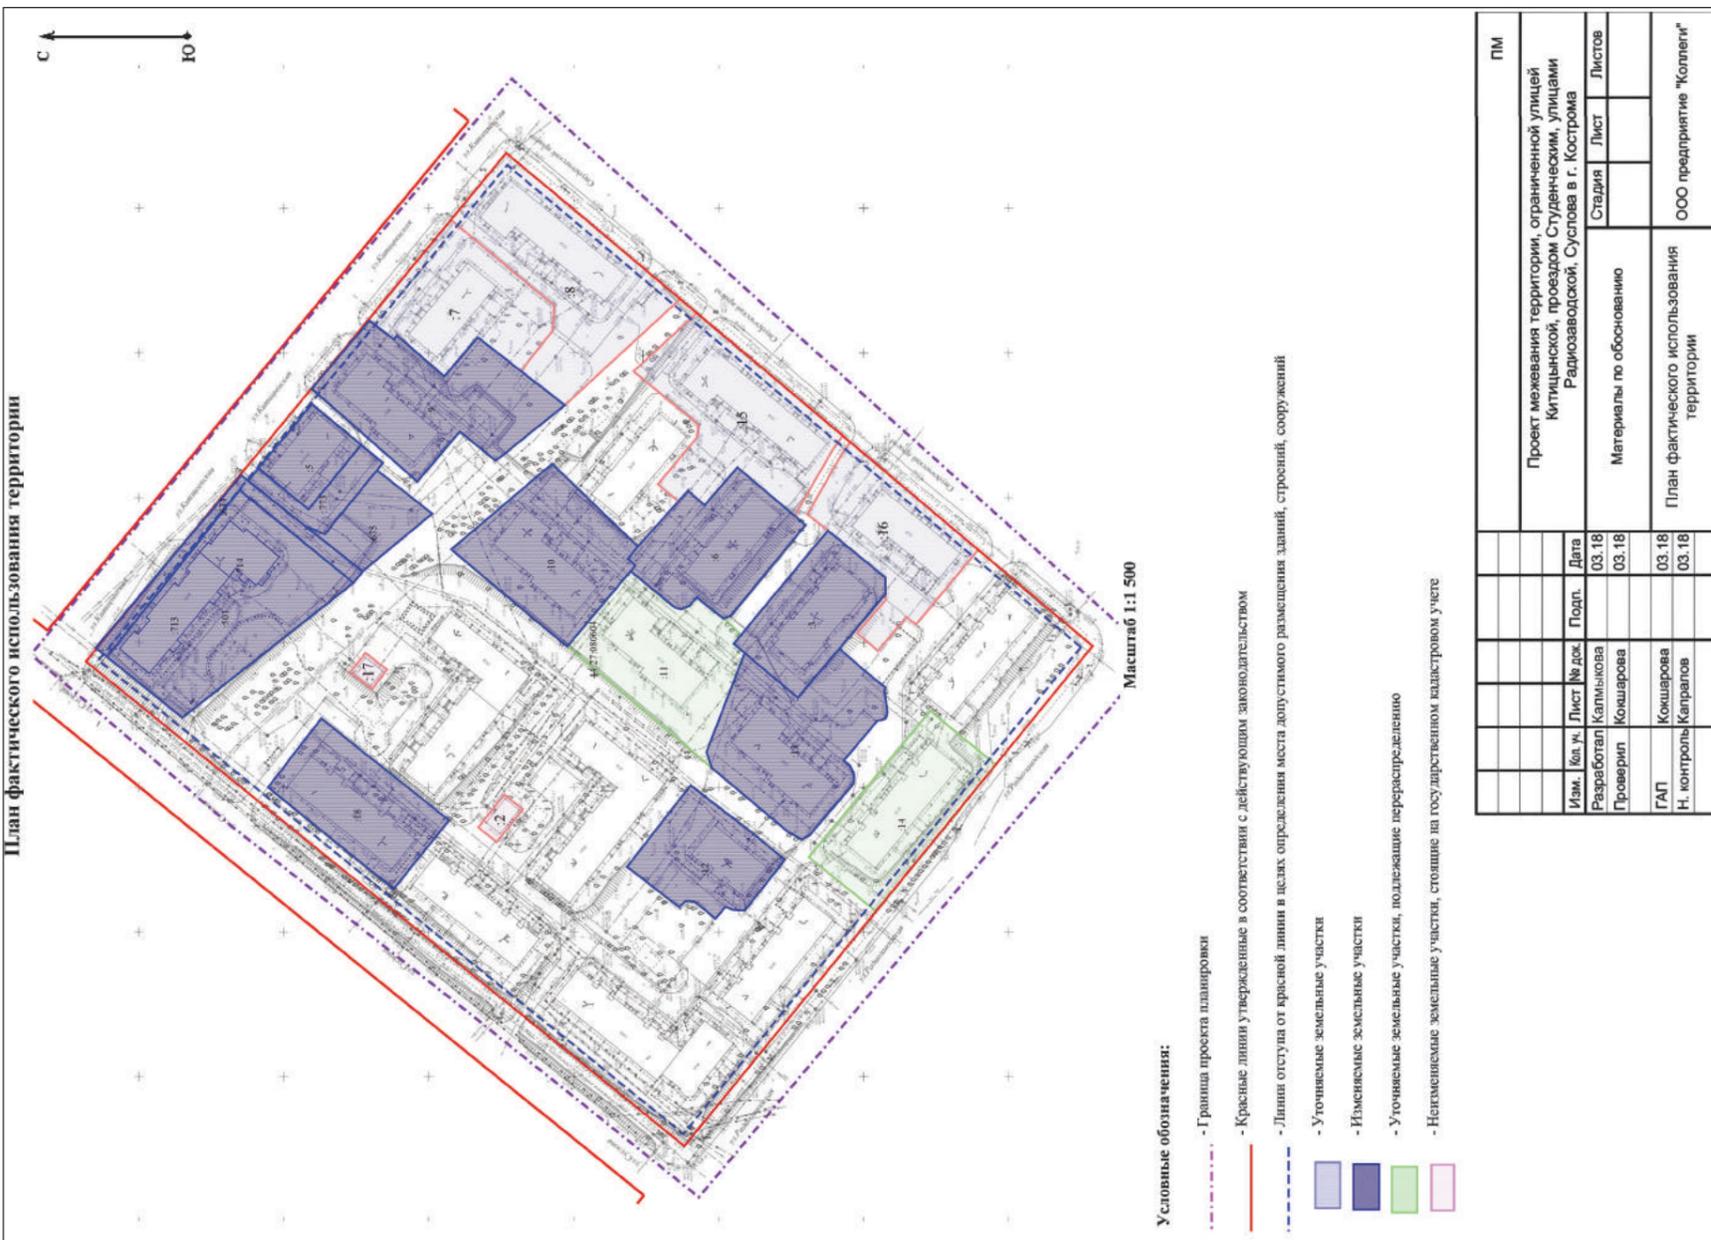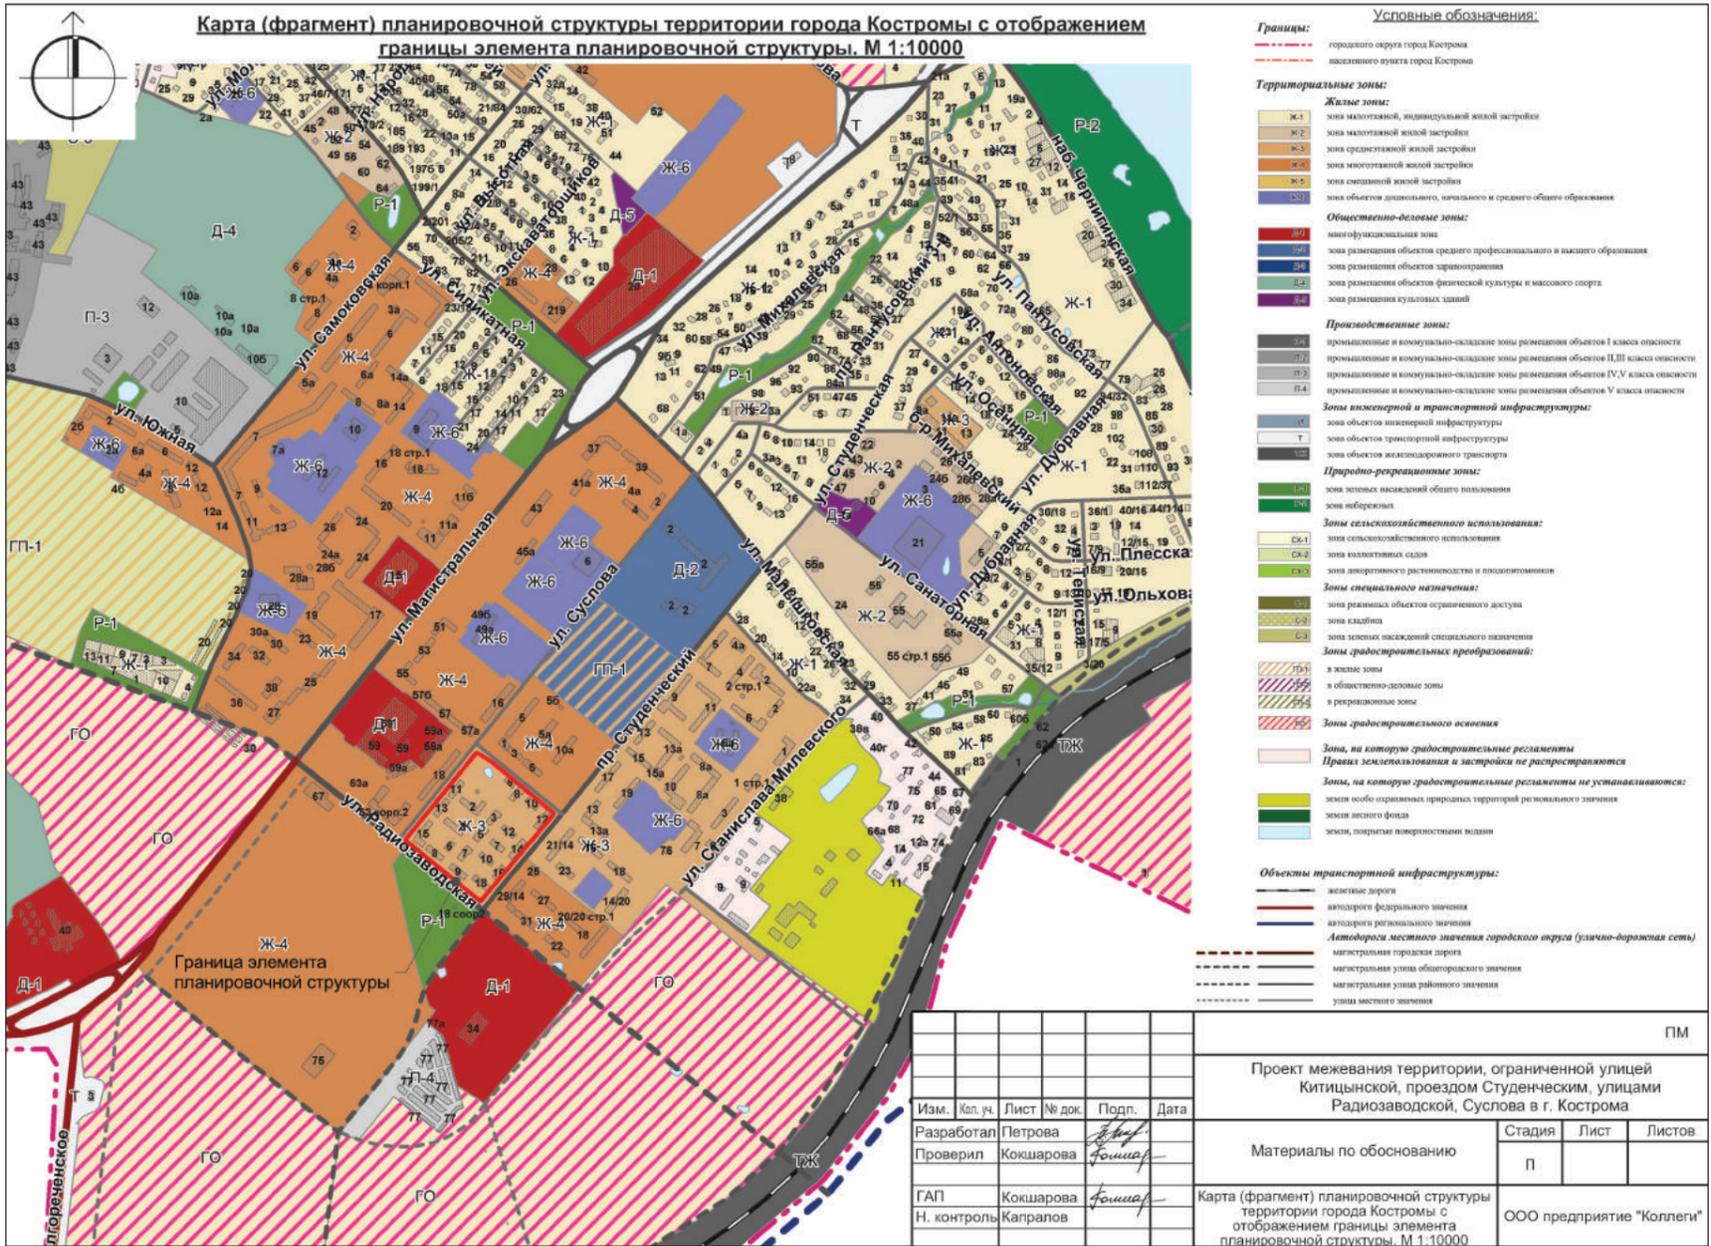

Копии документов подаются нотариально заверенные или заверенные кадровыми службами по месту работы либо одновременно с предъявлением подлинника документа секретарю конкурсной комиссии.

По истечении пятнадцати рабочих дней со дня официального опубликования настоящего объявления документы от граждан для участия в конкурсе не принимаются.

Заявление и документы подаются лицом, желающим участвовать в конкурсе, лично, при сдаче документов предъявляется паспорт. Не допускается подача заявления и документов через поверенного, путем их направления по почте, курьерской связью, с использованием факсимильной и иных видов связи. Заявления, поданные с нарушением порядка, не регистрируются.

Неполное представление документов является основанием для принятия решения об отказе гражданину в допуске к участию в конкурсе.

Конкурс проводится 4 сентября 2018 года с 10.30 часов до 18.00 часов по адресу: г. Кострома, ул. Советская, д. 1.

Конкурс проводится в два этапа. Первый этап - в форме конкурса документов, второй этап - в форме собеседования.

Конкурсная комиссия принимает решение о допуске или об отказе в допуске к участию в конкурсе. Граждане, подавшие свои заявления об участии в конкурсе, устно извещаются конкурсной комиссией о допуске или отказе в допуске к участию в конкурсе в день проведения конкурса до начала первого этапа конкурса путем оглашения секретарем конкурсной комиссии решения конкурсной комиссии всем присутствующим. Гражданин, допущенный к участию в конкурсе, приобретает статус участника конкурса.

Документы на каждого участника конкурса направляются конкурсной комиссией в орган безопасности для проведения проверочных мероприятий на предмет выявления возможных оснований для отказа участнику конкурса в оформлении допуска к государственной тайне.

При проведении первого этапа конкурса членами конкурсной комиссии изучаются документы, представленные участниками конкурса. Конкурсная комиссия в отсутствие участников конкурса оценивает их на основании представленных ими документов. При оценке участников конкурса конкурсная комиссия исходит из их соответствия квалификационным требованиям, предъявляемым к уровню профессионального образования, стажу муниципальной службы или стажу работы по специальности, направлению подготовки.

По итогам рассмотрения документов конкурсная комиссия принимает решение о допуске к участию во втором этапе конкурса участников конкурса, достигших 21-летнего возраста, отвечающих квалификационным требованиям, предъявляемым к уровню профессионального образования, стажу муниципальной службы или стажу работы по специальности, направлению подготовки.

Участники конкурса устно извещаются конкурсной комиссией об итогах первого этапа конкурса путем оглашения решения конкурсной комиссии всем участникам конкурса, ожидающим окончания первого этапа конкурса.

Второй этап конкурса может быть проведен по решению конкурсной комиссии в день проведения первого этапа конкурса или на следующий день.

Второй этап конкурса - собеседование. Каждому участнику конкурса представляется время для краткого изложения его видения работы главы Администрации города Костромы, задач, целей и иных аспектов деятельности главы Администрации города Костромы, на которые участник конкурса считает необходимым обратить внимание членов конкурсной комиссии. После окончания выступления каждый член конкурсной комиссии вправе задать участнику конкурса вопрос, направленный на проверку знания участником конкурса требований действующего федерального законодательства и законодательства Костромской области, нормативных правовых актов органов местного самоуправления города Костромы, связанных с исполнением полномочий главы Администрации города Костромы, основ государственного управления и местного самоуправления. Члены конкурсной комиссии, заслушав участника конкурса, его ответы на вопросы, в его отсутствие дают оценку выступлению кандидата, знанию кандидатом требований действующего федерального законодательства и законодательства Костромской области, нормативных правовых актов органов местного самоуправления города Костромы, связанных с исполнением полномочий главы Администрации города Костромы, основ государственного управления и местного самоуправления. Оценка производится по пятибалльной шкале. Каждый член конкурсной комиссии выставляет участнику конкурса соответствующий балл от одного до пяти, который заносится в протокол. Секретарь конкурсной комиссии подсчитывает общую сумму баллов, полученную участником конкурса, и заносит в протокол.

По итогам конкурса конкурсная комиссия принимает решение о завершении конкурса и представлении всех участников конкурса вне зависимости от количества набранных баллов Думе города Костромы для назначения на должность главы Администрации города Костромы.

### Проект контракта с лицом, назначаемым на должность главы Администрации города Костромы

г. Кострома "\_\_\_" \_\_\_\_\_ 2018 года

Муниципальное образование город Кострома Костромской области в лице Главы городского округа город Кострома Костромской области \_\_\_\_\_, действующего на основании Устава муниципального образования городского округа город Кострома, именуемое в дальнейшем "Работодатель", с одной стороны, и гражданин(ка) \_\_\_\_\_, (фамилия, имя, отчество)

паспорт серия \_\_\_\_\_ номер \_\_\_\_\_, выдан \_\_\_\_\_, зарегистрированный(ая) по адресу \_\_\_\_\_, именуемый(ая) в дальнейшем "глава Администрации города Костромы", с другой стороны, назначенный на должность главы Администрации города Костромы решением Думы города Костромы от "\_\_\_" \_\_\_\_ 20\_\_ года № \_\_, руководствуясь Трудовым кодексом Российской Федерации, Уставом муниципального образования городского округа город Кострома, иными нормативными правовыми актами Российской Федерации, Костромской области и города Костромы, заключили настоящий контракт о нижеследующем:

#### 1. Общие условия

1.1. Контракт заключается по результатам конкурса на замещение должности главы Администрации города Костромы (далее - глава Администрации) и имеет целью определение взаимных прав, обязанностей и ответственности сторон в период действия контракта.

1.2. Глава Администрации берет на себя обязательства, связанные с замещением должности главы Администрации города Костромы, а Работодатель обязуется предоставить главе Администрации работу по руководству Администрацией городского округа города Костромы Костромской области (далее - Администрация города Костромы), своевременно и в полном размере выплачивать денежное содержание, обеспечить для осуществления его должностного статуса условия в соответствии с действующим законодательством.

1.3. Глава Администрации является муниципальной служащим и замещает должность муниципальной службы, которая относится к высшей группе должностей, имеет все права и

несет обязанности, предусмотренные законодательством для муниципальных служащих.

1.4. Глава Администрации обязуется исполнять должностные обязанности в соответствии с Конституцией Российской Федерации, федеральными законами и иными нормативными актами Российской Федерации, Уставом Костромской области, законодательством Костромской области и иными правовыми актами Костромской области, Уставом города Костромы и иными нормативными правовыми актами органов местного самоуправления города Костромы, должностной инструкцией, контрактом.

1.5. Глава Администрации руководит Администрацией города Костромы на принципах единоначалия, самостоятельно решает вопросы, отнесенные к его компетенции Уставом города Костромы, контрактом.

1.6. Глава Администрации подконтролен и подотчетен Думе города Костромы.

1.7. При осуществлении Администрацией города Костромы отдельных государственных полномочий, переданных органам местного самоуправления города Костромы федеральными законами и законами Костромской области, глава Администрации подотчетен органам государственной власти по вопросам, связанным с реализацией указанных полномочий, в порядке, определенном соответствующими федеральными законами и законами Костромской области о наделении отдельными государственными полномочиями.

1.8. Контракт заключается на срок полномочий Думы города Костромы шестого созыва, но не менее чем на два года.

#### 2. Права и обязанности Работодателя

2.1. Работодатель имеет права и исполняет обязанности, установленные федеральным законодательством, законами Костромской области, Уставом города Костромы и (или) иными муниципальными правовыми актами города Костромы.

2.2. Работодатель вправе:

2.2.1. требовать от главы Администрации исполнения им должностных обязанностей;

2.2.2. поощрять главу Администрации за безупречное и эффективное исполнение должностных обязанностей;

2.2.3. привлекать главу Администрации в случае совершения им дисциплинарного проступка к дисциплинарной ответственности в порядке, установленном действующим законодательством, изменять и расторгать контракт в порядке и на условиях, предусмотренных федеральными законами, законами Костромской области и Уставом города Костромы;

2.2.4. налагать на главу Администрации взыскания за несоблюдение ограничений и запретов, требований о предотвращении или об урегулировании конфликта интересов и неисполнение обязанностей, установленных в целях противодействия коррупции в порядке, установленном действующим законодательством.

2.3. Работодатель обязан:

2.3.1. создать условия для безопасного и эффективного труда главы Администрации, обеспечивающие исполнение им должностных обязанностей, предоставить ему рабочее место, оборудованное необходимыми организационно-техническими средствами в соответствии с правилами охраны труда и техники безопасности;

2.3.2. создать условия для поддержания главой Администрации профессионального уровня, необходимого для осуществления его должностных полномочий;

2.3.3. обеспечивать обязательное государственное страхование главы Администрации в соответствии с действующим законодательством Российской Федерации;

2.3.4. предоставлять главе Администрации гарантии и компенсации, предусмотренные законодательством Российской Федерации и Костромской области, Уставом города Костромы.

#### 3. Оплата труда

3.1. Главе Администрации в соответствии с действующим законодательством, решениями Думы города Костромы устанавливается денежное содержание, которое состоит из:

3.1.1. должностного оклада;

3.1.2. ежемесячной надбавки за выслугу лет в зависимости от стажа муниципальной службы;

3.1.3. ежемесячной надбавки к должностному окладу за классный чин;

3.1.4. ежемесячной надбавки к должностному окладу за особые условия муниципальной службы;

3.1.5. ежемесячной надбавки за работу со сведениями, составляющими государственную и иную охраняемую законом тайну;

3.1.6. ежемесячного денежного поощрения;

3.1.7. премий за выполнение особо важных и сложных заданий;

3.1.8. материальной помощи;

3.1.9. единовременной выплаты при предоставлении ежегодного оплачиваемого отпуска.

Размер денежного содержания определяется в соответствии с решением Думы города Костромы.

#### 4. Служебное время и время отдыха

4.1. Главе Администрации устанавливается ненормированный служебный день. Время начала и окончания работы, время перерывов в работе определяется внутренним трудовым распорядком Администрации города Костромы.

4.2. Главе Администрации в установленном порядке предоставляются:

4.2.1. ежегодный основной оплачиваемый отпуск продолжительностью 30 календарных дней;

4.2.2. ежегодный дополнительный оплачиваемый отпуск за ненормированный служебный день продолжительностью 3 календарных дня;

4.2.3. ежегодный дополнительный оплачиваемый отпуск за выслугу лет в порядке и на условиях, установленных законом Костромской области.

#### 5. Права и обязанности главы Администрации

5.1. Глава Администрации имеет права, исполняет обязанности, соблюдает ограничения и не нарушает запреты, установленные Федеральным законом от 25 декабря 2008 года № 273-ФЗ "О противодействии коррупции", Федеральным законом от 3 декабря 2012 года № 230-ФЗ "О контроле за соответствием расходов лиц, замещающих государственные должности, и иных лиц их доходам", Федеральным законом от 7 мая 2013 года № 79-ФЗ "О запрете отдельным категориям лиц открывать и иметь счета (вклады), хранить наличные денежные средства и ценности в иностранных банках, расположенных за пределами территории Российской Федерации, владеть и (или) пользоваться иностранными финансовыми инструментами", законами Костромской области, Уставом города Костромы, иными муниципальными правовыми актами города Костромы.

5.2. В соответствии с Уставом города Костромы глава Администрации осуществляет следующие полномочия:

5.2.1. осуществляет на принципах единоначалия руководство деятельностью Администрации города Костромы по решению вопросов местного значения и исполнению отдельных государственных полномочий, отнесенных к компетенции Администрации города Костромы;

5.2.2. обеспечивает осуществление Администрацией города Костромы полномочий по решению вопросов местного значения и отдельных государственных полномочий, передан-

ных органам местного самоуправления федеральными законами и законами Костромской области;

5.2.3. в пределах своих полномочий, установленных федеральными законами, законами Костромской области, Уставом города Костромы, решениями Думы города Костромы, издаёт постановления Администрации города Костромы по вопросам местного значения, а также распоряжения Администрации города Костромы по вопросам организации деятельности Администрации города Костромы;

5.2.4. исполняет полномочия работодателя в отношении муниципальных служащих Администрации города Костромы, в том числе назначает и освобождает от занимаемых должностей заместителей главы Администрации города Костромы;

5.2.5. распределяет полномочия между заместителями главы Администрации города Костромы, утверждает должностные инструкции иным должностным лицам Администрации города Костромы в соответствии с Уставом города Костромы и структурой Администрации города Костромы;

5.2.6. разрабатывает и представляет на утверждение в Думу города Костромы структуру Администрации города Костромы в срок не позднее трех месяцев со дня вступления в должность;

5.2.7. утверждает штатное расписание Администрации города Костромы, организует работу с кадрами Администрации города Костромы, их аттестацию, принимает меры по повышению квалификации муниципальных служащих и работников Администрации города Костромы;

5.2.8 разрабатывает и утверждает положения об отраслевых (функциональных) и территориальных органах Администрации города Костромы, не обладающих правами юридического лица, а также разрабатывает и утверждает изменения в положения об отраслевых (функциональных) органах Администрации города Костромы, учрежденных в качестве юридического лица до 1 января 2006 года на основании решения Администрации города Костромы; вносит в Думу города Костромы предложения об учреждении отраслевых (функциональных) и территориальных органов Администрации города Костромы с правами юридического лица, разрабатывает и представляет в Думу города Костромы для утверждения положения об отраслевых (функциональных) и территориальных органах Администрации города Костромы, учреждаемых Думой города Костромы в качестве юридического лица, а также разрабатывает и представляет в Думу города Костромы для утверждения изменения в положения об отраслевых (функциональных) и территориальных органах Администрации города Костромы, учрежденных в качестве юридического лица на основании решения Думы города Костромы;

5.2.9 информирует в течение 3 рабочих дней Главу города Костромы о вновь назначенных руководителях отраслевых (функциональных) и территориальных органов Администрации города Костромы;

5.2.10. назначает на должность и освобождает от должности руководителей муниципальных предприятий и учреждений города Костромы, заключает с ними, изменяет и прекращает трудовые договоры в соответствии с трудовым законодательством и иными содержащими нормы трудового права нормативными правовыми актами, заслушивает отчеты об их деятельности; осуществляет в отношении указанных лиц иные полномочия работодателя, определяет условия оплаты их труда;

5.2.11. представляет Администрацию города Костромы в отношениях с населением, органами государственной власти, органами местного самоуправления, другими муниципальными образованиями, органами территориального общественного самоуправления города Костромы и организациями;

5.2.12. заключает от имени Администрации города Костромы договоры и соглашения;

5.2.13. открывает и закрывает счета в банковских учреждениях и прочих кредитных учреждениях, распоряжается средствами Администрации города Костромы, подписывает финансовые документы;

5.2.14. обладает правом внесения в Думу города Костромы проектов решений Думы города Костромы;

5.2.15. вносит предложения Главе города Костромы об установлении межмуниципального сотрудничества и экономических связей с иными муниципальными образованиями;

5.2.16. рассматривает предложения органов территориального общественного самоуправления, сообщает им результаты рассмотрения предложений;

5.2.17. выступает совместно с Думой города Костромы с инициативой о назначении референдума города Костромы;

5.2.18. принимает решение о подготовке проекта генерального плана города Костромы, а также решения о подготовке предложений о внесении в генеральный план города Костромы изменений;

5.2.19. утверждает документацию по планировке территории в порядке и случаях, определяемых законодательством;

5.2.20. принимает решение о проведении аукциона на право заключить договор о развитии застроенной территории;

5.2.21. дает заключения на проекты решений Думы города Костромы, предусматривающие установление, изменение или отмену местных налогов и сборов города Костромы, осуществление расходов из средств бюджета города Костромы;

5.2.22. руководит мобилизационной подготовкой города Костромы, муниципальных учреждений и предприятий города Костромы;

5.2.23. представляет Думе города Костромы ежегодные отчеты о результатах своей деятельности и деятельности Администрации города Костромы, в том числе о решении вопросов, поставленных Думой города Костромы;

5.2.24. осуществляет иные полномочия в соответствии с законодательством Российской Федерации, законодательством Костромской области, Уставом города Костромы, муниципальными правовыми актами города Костромы и контрактом.

5.3. В части осуществления отдельных государственных полномочий глава Администрации имеет право:

5.3.1. издавать правовые акты Администрации города Костромы по вопросам осуществления отдельных государственных полномочий, переданных органам местного самоуправления федеральными законами и законами Костромской области на основании и во исполнение положений, установленных соответствующими федеральными законами и (или) законами Костромской области;

5.3.2. использовать материальные ресурсы и расходовать финансовые средства, предоставленные органам местного самоуправления города Костромы для осуществления отдельных государственных полномочий, переданных указанным органам федеральными законами и законами Костромской области;

5.3.3. обжаловать в судебном порядке письменные предписания уполномоченных государственных органов об устранении нарушений требований законов по вопросам осуществления отдельных государственных полномочий;

5.3.4. вносить предложения в Думу города Костромы о создании отраслевых (функциональных) и территориальных органов Администрации города Костромы, необходимых для осуществления отдельных государственных полномочий, в случаях и порядке, предусмотренных Уставом города Костромы;

5.3.5. запрашивать и получать информацию от органов государственной власти в части, касающейся осуществления отдельных государственных полномочий;

5.3.6. направлять в уполномоченные государственные органы предложения по вопросам осуществления отдельных государственных полномочий;

5.3.7. вносить в Думу города Костромы предложения о дополнительном использовании собственных материальных ресурсов и финансовых средств для осуществления отдельных

государственных полномочий в случаях и порядке, предусмотренных Уставом города Костромы.

5.4. В части осуществления отдельных государственных полномочий глава Администрации обязан:

5.4.1. организовывать и обеспечивать работу Администрации города Костромы и ее отраслевых (функциональных) и территориальных органов по исполнению отдельных государственных полномочий;

5.4.2. обеспечивать сохранность и целевое использование материальных ресурсов, и целевое расходование финансовых средств, предоставленных для осуществления отдельных государственных полномочий;

5.4.3. предоставлять в установленном порядке уполномоченным государственным органам документы, связанные с осуществлением отдельных государственных полномочий;

5.4.4. исполнять письменные предписания уполномоченных государственных органов об устранении нарушений требований законов по вопросам осуществления отдельных государственных полномочий;

5.4.5. обеспечивать возврат предоставленных материальных ресурсов и неиспользованных финансовых средств при прекращении исполнения органами местного самоуправления города Костромы отдельных государственных полномочий;

5.4.6. обеспечивать прекращение исполнения государственных полномочий в случае признания утратившими силу, а также признания в судебном порядке несоответствия федеральных законов, законов Костромской области, предусматривающих наделение органов местного самоуправления города Костромы отдельными государственными полномочиями, требованиям, установленным федеральным законом;

5.4.7. не разглашать сведения, составляющие государственную и иную охраняемую законом тайну.

5.5. При осуществлении органами местного самоуправления города Костромы отдельных государственных полномочий глава Администрации обладает иными правами и исполняет иные обязанности в соответствии с федеральными законами и законами Костромской области.

5.6. Глава Администрации обязан уведомлять Главу города Костромы, органы прокуратуры или другие государственные органы обо всех случаях обращения к нему каких-либо лиц в целях склонения его к совершению коррупционных правонарушений.

5.7. Условия, указанные в пунктах 5.3-5.5, становятся обязательными для главы Администрации с момента вступления в силу федеральных законов и законов Костромской области о наделении органов местного самоуправления города Костромы отдельными государственными полномочиями, а также в период исполнения органами местного самоуправления отдельных государственных полномочий.

5.8. Главе Администрации, не обеспеченному жилым помещением в городе Костроме, на период трудовых отношений предоставляется служебное жилое помещение в порядке, установленном решениями Думы города Костромы.

#### 6. Ответственность главы Администрации, Работодателя

6.1. В случае неисполнения или ненадлежащего исполнения обязанностей глава Администрации, Работодатель несут ответственность в соответствии с действующим законодательством Российской Федерации, Уставом города Костромы.

6.2. Глава Администрации несет ответственность за ненадлежащее осуществление переданных органам местного самоуправления города Костромы отдельных государственных полномочий в пределах выделенных на эти цели материальных ресурсов и финансовых средств.

#### 7. Основания прекращения контракта

7.1. При наличии оснований, предусмотренных Трудовым кодексом Российской Федерации и частями 10, 11 статьи 37, частью 3 статьи 45 Федерального закона от 6 октября 2003 года № 131-ФЗ "Об общих принципах организации местного самоуправления в Российской Федерации", статьей 19 Федерального закона от 2 марта 2007 года № 25-ФЗ "О муниципальной службе в Российской Федерации", Уставом города Костромы, контракт расторгается.

7.2. Глава Администрации имеет право досрочно расторгнуть контракт, предупредив об этом Работодателя в письменной форме за один месяц.

#### 8. Заключительные условия

8.1. Споры, возникающие между главой Администрации и Работодателем в связи с исполнением обязанностей по контракту, разрешаются в порядке, установленном действующим законодательством Российской Федерации.

8.2. Контракт имеет обязательную юридическую силу и может быть изменен только по соглашению главы Администрации и Работодателя.

8.3. По вопросам, не предусмотренным контрактом, глава Администрации и Работодатель руководствуются законодательством Российской Федерации и Костромской области, Уставом города Костромы и муниципальными правовыми актами города Костромы.

8.4. Контракт вступает в силу со дня его подписания главой Администрации и Работодателем.

8.5. Контракт составляется в двух экземплярах.

### ОФИЦИАЛЬНЫЙ САЙТ АДМИНИСТРАЦИИ ГОРОДА КОСТРОМЫ www.gradkostroma.ru

Администрация города Костромы

#### ПОСТАНОВЛЕНИЕ

31 июля 2018 года

№ 1671

#### Об отклонении документации по планировке территории, ограниченной улицами Новоселов, Дружбы, Центральной, улицей местного значения от улицы Центральной до улицы Новоселов, и о направлении ее на доработку

В соответствии со статьей 46 Градостроительного кодекса Российской Федерации, Порядком организации и проведения публичных слушаний по вопросам местного значения города Костромы, утвержденным решением Думы города Костромы от 21 февраля 2006 года № 16, учитывая протокол публичных слушаний от 10 июля 2018 года, итоговый документ (заключение о результатах) публичных слушаний, руководствуясь статьями 42, 44, частью 1 статьи 57 Устава города Костромы,

#### ПОСТАНОВЛЯЮ:

1. Отклонить и направить на доработку в Управление архитектуры и градостроительства Администрации города Костромы документацию по планировке территории, ограниченной улицами Новоселов, Дружбы, Центральной, улицей местного значения от улицы Центральной до улицы Новоселов, в виде проекта межевания территории (далее – документация по планировке территории).

2. Установить срок доработки документации по планировке территории шесть месяцев со дня принятия настоящего постановления.

3. Настоящее постановление подлежит официальному опубликованию и размещению на официальном сайте Администрации города Костромы в информационно-телекоммуникационной сети «Интернет».

**Исполняющий обязанности главы Администрации города Костромы  
О.В. БОЛОХОВЕЦ.**

**Итоговый документ (Заключение) по результатам проведения  
публичных слушаний по проекту межевания территории, ограниченной  
проездами Речным 5-м, Светлым, Речным 6-м, улицей Бляхина**

Рассмотрев и обсудив представленную муниципальным казенным учреждением города Костромы «Центр градостроительства» (А. В. Храмов) документацию по планировке территории, ограниченной проездами Речным 5-м, Светлым, Речным 6-м, улицей Бляхина, в виде проекта межевания территории, участники публичных слушаний внесли следующие предложения:

1. Дополнить проект межевания территории схемой границ с особыми условиями использования территории и данный проект предварительно направить на согласование в филиал ПАО «МРСК Центра» - «Костромаэнерго»;
2. Учесть замечания инспекции по охране объектов культурного наследия Костромской области, обозначенные в письме от 6 июля 2018 года № 01-22/868;
3. Уточнить наименование вида разрешенного использования земельных участков «Малоэтажная многоквартирная жилая застройка»;
4. Уточнить вид разрешенного использования земельного участка :ЗУ6 в соответствии с фактическим использованием данного земельного участка;
5. Земельный участок с кадастровым номером 44:27:020217:2 (около проезда Светлого) исключить из перечня существующих земельных участков, так как он не входит в границы проекта межевания территории;
6. На чертеже зон с особыми условиями использования территории в материалах по обоснованию проекта межевания территории указать установленную охранную зону высоковольтных сооружений ВЛ-6кВ ТП 249, ТП 663;
7. В текстовой части проекта межевания территории указать новую редакцию решения Думы города Костромы № 62 «Об утверждении Правил землепользования и застройки города Костромы»;
8. На чертеже красных линий выполнить привязку линий отступа от красных линий, указав координаты линии отступа и (или) расстояния от красной линии;
9. Проанализировать установление красной линии по проезду Речному 5-му с учетом сохранения земельного участка с кадастровым номером 44:27:020217:43 по проезду Речному 5-му, 35, и нормативной ширины улично-дорожной сети;
10. Указать в текстовой части проекта межевания территории кадастровые номера земельных участков, из которых путем перераспределения образуются земельные участки :ЗУ1, :ЗУ6, :ЗУ7;
11. В текстовой части проекта межевания территории в способах образования земельных участков слово «образованы» заменить словом «образуются»;
12. Проект межевания территории отклонить и направить на доработку.

**Председательствующий на публичных слушаниях  
Е.С. ЯНОВА.**

**ПРОТОКОЛ № 1**

Публичных слушаний по проекту межевания территории, ограниченной проездами Речным 5-м, Светлым, Речным 6-м, улицей Бляхина

г. Кострома от 17 июля 2018 года

*Председательствовал* Е. С. Янова –  
начальник Управления архитектуры и градостроительства Администрации города Костромы,  
заместитель председателя Комиссии по рассмотрению документации по планировке территории города Костромы

*Присутствовали:*

Представители отраслевых (функциональных), органов Администрации города Н. А. Сахарова, Ю. Ю. Беднякова, О. В. Василенко, А. В. Елисеев, К. Л. Меднис, О. Л. Аристова

*Приглашены:* А. В. Храмов, Е. Н. Миличенко, Н. А. Загрядская, Л. М. Рябочкина, Д. В. Осипов

**1. Вступительное слово председательствующего.**

**(Е. С. Янова)**

О предмете публичных слушаний, регламенте проведения публичных слушаний.

**2. Основной доклад по проекту межевания территории, ограниченной проездами Речным 5-м, Светлым, Речным 6-м, улицей Бляхина**

**(Е. Н. Миличенко)**

О принятых планировочных решениях, характеристиках планируемого развития территории, функциональном зонировании

**3. Вопросы к выступившим.**

**(О. В. Василенко, О. Л. Аристова, Н. А. Сахарова)**

**4. Подведение итогов публичных слушаний и оглашение проекта заключения.**

**(Н. А. Сахарова)**

Рассмотрев и обсудив представленную муниципальным казенным учреждением города Костромы «Центр градостроительства» (А. В. Храмов) документацию по планировке территории, ограниченной проездами Речным 5-м, Светлым, Речным 6-м, улицей Бляхина, в виде проекта межевания территории, участники публичных слушаний внесли следующие предложения:

1. Дополнить проект межевания территории схемой границ с особыми условиями использования территории и данный проект предварительно направить на согласование в филиал ПАО «МРСК Центра» - «Костромаэнерго»;
2. Учесть замечания инспекции по охране объектов культурного наследия Костромской области, обозначенные в письме от 6 июля 2018 года № 01-22/868;
3. Уточнить наименование вида разрешенного использования земельных участков «Малоэтажная многоквартирная жилая застройка»;
4. Уточнить вид разрешенного использования земельного участка :ЗУ6 в соответствии с фактическим использованием данного земельного участка;
5. Земельный участок с кадастровым номером 44:27:020217:2 (около проезда Светлого) исключить из перечня существующих земельных участков, так как он не входит в границы проекта межевания территории;
6. На чертеже зон с особыми условиями использования территории в материалах по обоснованию проекта межевания территории указать установленную охранную зону высоковольтных сооружений ВЛ-6кВ ТП 249, ТП 663;
7. В текстовой части проекта межевания территории указать новую редакцию решения Думы города Костромы № 62 «Об утверждении Правил землепользования и застройки города Костромы»;
8. На чертеже красных линий выполнить привязку линий отступа от красных линий, указав координаты линии отступа и (или) расстояния от красной линии;
9. Проанализировать установление красной линии по проезду Речному 5-му с учетом сохранения земельного участка с кадастровым номером 44:27:020217:43 по проезду Речному 5-му, 35, и нормативной ширины улично-дорожной сети;
10. Указать в текстовой части проекта межевания территории кадастровые номера земельных участков, из которых путем перераспределения образуются земельные участки :ЗУ1, :ЗУ6, :ЗУ7;
11. В текстовой части проекта межевания территории в способах образования земельных участков слово «образованы» заменить словом «образуются»;
12. Проект межевания территории отклонить и направить на доработку.

**5. Заключительное слово председательствующего.**

**(Н. А. Сахарова)**

Начальник Управления архитектуры и градостроительства Администрации города Костромы, заместитель председателя Комиссии по рассмотрению документации по планировке территории города Костромы

Е. С. Янова

Секретарь Комиссии

Ю. Ю. Беднякова

**ОФИЦИАЛЬНЫЙ САЙТ ДУМЫ ГОРОДА КОСТРОМЫ www.duma-kostroma.ru**

**Глава города Костромы**

**ПОСТАНОВЛЕНИЕ**

**1 августа 2018 года**

**№ 86**

**О назначении публичных слушаний по проекту межевания территории, ограниченной улицей Китицынской, проездом Студенческим, улицами Радиозаводской, Сулова**

Рассмотрев обращение исполняющего обязанности главы Администрации города Костромы от 31 июля 2018 года № 24исх-3563/18 "О назначении публичных слушаний", в целях соблюдения права человека на благоприятные условия жизнедеятельности, прав и законных интересов правообладателей земельных участков и объектов капитального строительства, в соответствии со статьями 5<sup>1</sup> и 46 Градостроительного кодекса Российской Федерации, Федеральным законом от 6 октября 2003 года № 131-ФЗ "Об общих принципах организации местного самоуправления в Российской Федерации", Порядком организации и проведения публичных слушаний по проектам муниципальных правовых актов города Костромы в сфере градостроительной деятельности, Правилами землепользования и застройки города Костромы, руководствуясь статьями 20, 37 и 56 Устава города Костромы,

**ПОСТАНОВЛЯЮ:**

1. Назначить публичные слушания по проекту межевания территории, ограниченной улицей Китицынской, проездом Студенческим, улицами Радиозаводской, Сулова, в форме слушаний по проекту муниципального правового акта в Администрации города Костромы с оповещением участников публичных слушаний.

2. Определить организатором публичных слушаний по проекту межевания территории, ограниченной улицей Китицынской, проездом Студенческим, улицами Радиозаводской, Сулова, - Комиссию по рассмотрению документации по планировке территории города Костромы.

3. Назначить проведение публичных слушаний (собрания участников публичных слушаний) на 21 августа 2018 года в период с 15.00 до 16.30 часов по адресу: Российская Федерация, Костромская область, город Кострома, площадь Конституции, дом 2, 5 этаж, актовый зал.

4. Утвердить прилагаемые:

1) границы территории, в пределах которых проводятся публичные слушания по проекту межевания территории, ограниченной улицей Китицынской, проездом Студенческим, улицами Радиозаводской, Сулова (приложение 1);

2) повестку публичных слушаний (собрания участников публичных слушаний) по проекту межевания территории, ограниченной улицей Китицынской, проездом Студенческим, улицами Радиозаводской, Сулова (приложение 2);

3) оповещение о начале публичных слушаний (приложение 3).

5. Опубликовать 3 августа 2018 года в порядке, установленном для официального опубликования муниципальных правовых актов города Костромы, иной официальной информации, и разместить на официальном сайте Думы города Костромы в информационно-телекоммуникационной сети "Интернет":

1) настоящее постановление;

2) проект постановления Администрации города Костромы "Об утверждении документации по планировке территории, ограниченной улицей Китицынской, проездом

Студенческим, улицами Радиозаводской, Сулова";

3) проект межевания территории, ограниченной улицей Китицынской, проездом Студенческим, улицами Радиозаводской, Сулова.

6. С 13 августа 2018 года разместить на официальном сайте Администрации города Костромы в информационно-телекоммуникационной сети "Интернет":

1) проект постановления Администрации города Костромы "Об утверждении документации по планировке территории, ограниченной улицей Китицынской, проездом Студенческим, улицами Радиозаводской, Сулова";

3) проект межевания территории, ограниченной улицей Китицынской, проездом Студенческим, улицами Радиозаводской, Сулова.


7. Не позднее 14 августа 2018 года разместить и до 21 августа 2018 года распространять оповещение о начале публичных слушаний на информационных стендах.

8. Настоящее постановление вступает в силу со дня его официального опубликования.

Глава города Костромы Ю.В. ЖУРИН.

**Приложение 1 к постановлению Главы города Костромы от 1 августа 2018 года № 86**

**Границы территории, в пределах которых проводятся публичные слушания по проекту межевания территории, ограниченной улицей Китицынской, проездом Студенческим, улицами Радиозаводской, Сулова**

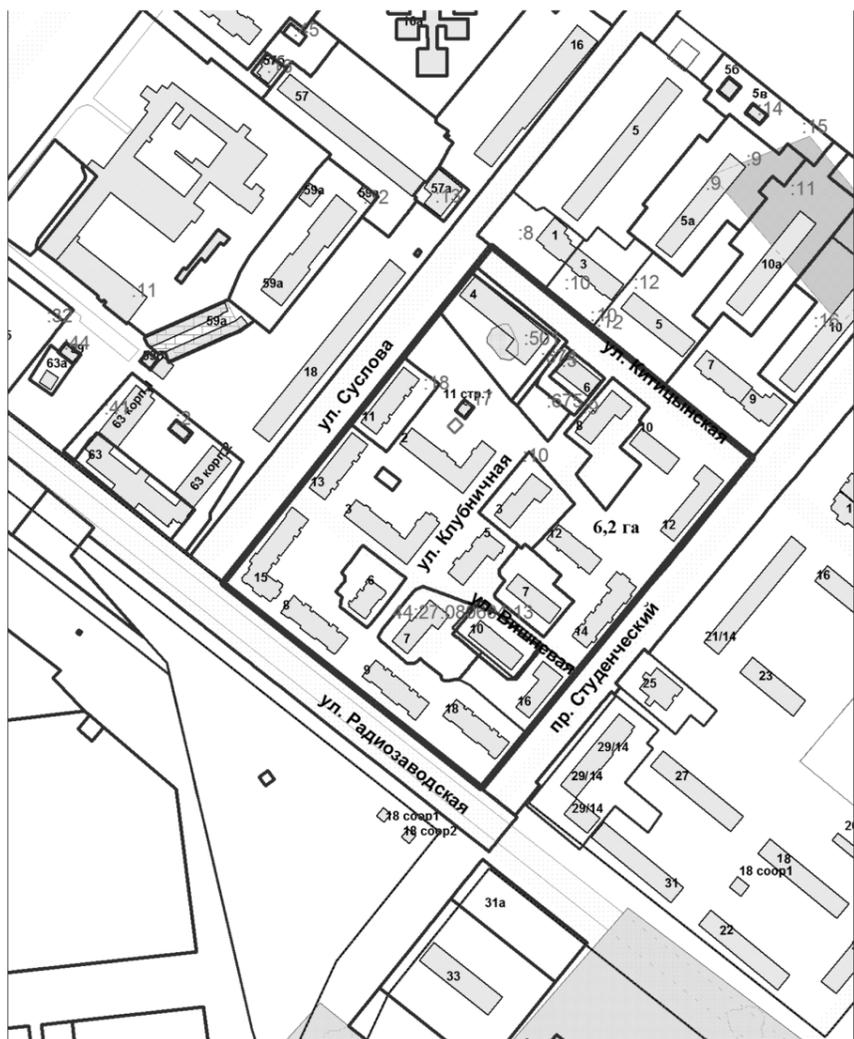

**Приложение 2 к постановлению Главы города Костромы от 1 августа 2018 года № 86**

**Повестка публичных слушаний (собрания участников публичных слушаний) по проекту межевания территории, ограниченной улицей Китицынской, проездом Студенческим, улицами Радиозаводской, Сулова**

21 августа 2018 года

15.00–16.30

1. Вступительное слово председательствующего на публичных слушаниях – 10 мин.  
Болоховец Олег Валерьевич – председатель Комиссии по рассмотрению документации по планировке территории города Костромы

Янова Елена Сергеевна – заместитель председательствующего, заместитель председателя Комиссии по рассмотрению документации по планировке территории города Костромы

2. Основной доклад:

- по проекту межевания территории, ограниченной улицей Китицынской, проездом Студенческим, улицами Радиозаводской, Сулова

Кокшарова Марина Алексеевна – главный архитектор ООО "Коллеги" – 20 мин.

3. Вопросы к выступившим (в письменной, устной форме) – 30 мин.

4. Выступления участников публичных слушаний в порядке поступления заявок на выступление – 20 мин.

5. Подведение итогов публичных слушаний и оглашение проекта заключения  
Янова Елена Сергеевна – заместитель председателя Комиссии по рассмотрению документации по планировке территории города Костромы – 5 мин.

6. Заключительное слово председательствующего  
Болоховец Олег Валерьевич – председатель Комиссии по рассмотрению документации по планировке территории города Костромы – 5 мин.

**Приложение 3 к постановлению Главы города Костромы от 1 августа 2018 года № 86**

**ОПОВЕЩЕНИЕ О НАЧАЛЕ ПУБЛИЧНЫХ СЛУШАНИЙ**

Глава города Костромы информирует о назначении публичных слушаний по проекту межевания территории, ограниченной улицей Китицынской, проездом Студенческим, улицами Радиозаводской, Сулова.

Публичные слушания состоятся 21 августа 2018 года с 15.00 часов до 16.30 часов в здании по адресу: Российская Федерация, Костромская область, город Кострома, площадь Конституции, 2, 5 этаж, актовый зал.

Организатор публичных слушаний, - Комиссия по рассмотрению документации по планировке территории города Костромы (адрес: Российская Федерация, Костромская область, город Кострома, площадь Конституции, 2, 4 этаж, кабинет 406, телефон (4942) 42 70 72).

Экспозиция проекта проводится в здании по адресу: Российская Федерация, Костромская область, город Кострома, площадь Конституции, 2, 4 этаж, с 13 по 21 августа 2018 года. Консультирование проводится во вторник и четверг с 17.00 по 18.00 часов.

Проект, подлежащий рассмотрению на публичных слушаниях, и информационные материалы к нему будут размещены на официальном сайте Администрации города Костромы по адресу: www.gradkostroma.ru с 13 августа 2018 года.

Участники публичных слушаний в целях идентификации представляют сведения о себе (фамилию, имя, отчество (при наличии), дату рождения, адрес места жительства (регистрации) - для физических лиц; наименование, основной государственный регистрационный номер, место нахождения и адрес - для юридических лиц) с приложением документов, подтверждающих такие сведения. Участники публичных слушаний, являющиеся правообладателями соответствующих земельных участков и (или) расположенных на них объектов капитального строительства и (или) помещений, являющихся частью указанных объектов капитального строительства, также представляют сведения соответственно о таких земельных участках, объектах капитального строительства, помещениях, являющихся частью указанных объектов капитального строительства, из Единого государственного реестра недвижимости и иные документы, устанавливающие или удостоверяющие их права на такие земельные участки, объекты капитального строительства, помещения, являющиеся частью указанных объектов капитального строительства.

В случае внесения предложений и замечаний в письменной форме, документы, представляются участниками публичных слушаний в виде заверенных копий, либо копий с приложением оригиналов для их сверки.

В случае направления предложений и замечаний участником публичных слушаний представляется согласие на обработку его персональных данных с учетом требований, установленных Федеральным законом от 27 июля 2006 года № 152-ФЗ "О персональных данных".

Участники публичных слушаний, представившие указанные сведения о себе, имеют право вносить предложения и замечания, касающиеся рассматриваемого проекта:

- 1) в письменной форме в адрес организатора публичных слушаний с 13 по 21 августа 2018 года;
- 2) посредством записи в книге (журнале) учета посетителей экспозиции проекта, подлежащего рассмотрению на публичных слушаниях, с 13 по 21 августа 2018 года в здании по адресу: Российская Федерация, Костромская область, город Кострома, площадь Конституции, 2, 4 этаж;
- 3) в устной и письменной форме в ходе проведения публичных слушаний.

Администрация города Костромы  
ПРОЕКТ  
ПОСТАНОВЛЕНИЕ  
№ \_\_\_\_\_

**Об утверждении документации по планировке территории, ограниченной улицей Китицынской, проездом Студенческим, улицами Радиозаводской, Сулова**

В соответствии со статьями 42, 43, 45 и 46 Градостроительного кодекса Российской Федерации, Порядком организации и проведения публичных слушаний по проектам муниципальных правовых актов города Костромы в сфере градостроительной деятельности, утвержденным решением Думы города Костромы от 26 апреля 2018 года № 64, учитывая протокол публичных слушаний (собрания участников публичных слушаний) по проекту межевания территории от 21 августа 2018 года, заключение о результатах публичных слушаний, руководствуясь статьями 42, 44, частью 1 статьи 57 Устава города Костромы,

**ПОСТАНОВЛЯЮ:**

1. Утвердить документацию по планировке территории, ограниченной улицей Китицынской, проездом Студенческим, улицами Радиозаводской, Сулова, в виде проекта межевания территории.

2. Настоящее постановление подлежит официальному опубликованию в течение семи дней со дня его принятия и размещению на официальном сайте Администрации города Костромы в информационно-телекоммуникационной сети «Интернет».

Исполняющий обязанности главы Администрации города Костромы  
**О.В. БОЛОХОВЕЦ.**

**Проект межевания территории, ограниченной улицей Китицынской, проездом Студенческим, улицами Радиозаводской, Сулова**

**Основная часть  
Текстовая часть**

Глава 1. Общие положения, исходные данные

Проект межевания территории разработан на элемент планировочной структуры - квартал, ограниченный улицей Китицынской, Студенческим проездом, улицами Радиозаводской, Сулова.

Проект межевания выполнен в соответствии с Градостроительным кодексом Российской Федерации от 29 декабря 2004 года №190-ФЗ, Земельным кодексом Российской Федерации от 25 октября №136-ФЗ, Приказом Министерства экономического развития Российской Федерации "Об утверждении классификатора видов разрешенного использования земельных участков" от 1 сентября 2014 года № 540 и на основании постановления Администрации города Костромы от "07" декабря 2017 года №3186 "О подготовке документации по планировке территории, ограниченной улицей Китицынской, Студенческим проездом, улицами Радиозаводской, Сулова".

**Исходные данные для проектирования:**

- Кадастровый план территории № 99/2017/37572112, от 21 ноября 2017 г., документ выдан ФГИС ЕГРН

- Градостроительный кодекс Российской Федерации № 190-ФЗ, от 29 декабря 2004 г.

- Генеральный план города Кострома, № 212, от 18 декабря 2008 г., документ выдан Дума города Костромы

- Правила землепользования и застройки города Кострома, утвержденные решением Думы города Кострома, №62 от 16 декабря 2010 года.

- Материалы инженерно-геодезических изысканий территории квартала, ограниченного

улицей Китицынской, Студенческим проездом, улицами Радиозаводской, Сулова, заказ №, выполнены ООО «Геостройэкология» в 2018 г.

- Постановление № 3186, от 7 декабря 2017 г., документ выдан Администрацией города Костромы

Подготовка проекта межевания осуществляется в целях обеспечения устойчивого развития территории, выделение элемента планировочной структуры района, установления его параметров, установления границ земельных участков, на которых расположены объекты капитального строительства, границ земельных участков, предназначенных для строительства и размещения линейных объектов.

Проект межевания территории выполнен в системе координат МСК-44, введенной в действие с 27.04.2014 года Приказом Управления Росреестра по Костромской области № П/56 от 11.03.2014 года.

Территория разработки проекта межевания расположена на землях населенных пунктов города Костромы в границах кадастрового квартала **44:27:080604**.

Формирование земельных участков осуществляется из земель государственной собственности на которые не разграничена, а также из земельных участков находящихся в собственности физических и юридических лиц.

Разработка проекта межевания территории осуществляется в целях определения местоположения границ образуемых и изменяемых земельных участков, планируемых для предоставления физическим или юридическим лицам, под размещение объектов жилого и нежилого назначения.

## Глава 2. Описание. Положение планируемой территории в планировочной структуре городского округа город Кострома.

Проектируемая территория располагается:

- на территории исторического поселения федерального значения «Историческое поселение г. Кострома» (Приказ Минкультуры РФ NQ 415, Минрегиона РФ М 339 от 29.07.2010 «Об утверждении перечня исторических поселений»)

Разрабатываемая территория имеет границы:

- с северо-запада — улица Сулова, которая в соответствии с Генеральным планом города Кострома является улицей местного значения;
- с северо-востока — улица Китицынская, которая в соответствии с Генеральным планом города Кострома является улицей местного значения;
- с юго-востока — проезд Студенческий, который в соответствии с Генеральным планом города Кострома является магистральной улицей районного значения;
- с юго-запада — улица Радиозаводская, которая в соответствии с Генеральным планом города Кострома является магистральной улицей общегородского значения.

Разрабатываемая территория расположена вне границ охраны памятников истории и культуры города

Кострома, утвержденным постановлением главы администрации Костромской области № 837 от 19.12.1997 г.

Разрабатываемая территория расположена вне границ зон с особым использованием территории в соответствии со схемой границ территорий объектов культурного наследия (ПЗЗ г. Кострома)

В соответствии с Генеральным планом города Кострома планируемая территория расположена в зоне Ж-3- зоне среднеэтажной жилой застройки.

Площадь территории составляет 7,5 га.

На разрабатываемой территории объекты культурного наследия, зарегистрированные в Едином государственном реестре объектов культурного наследия (памятников истории и культуры) народов Российской Федерации, отсутствуют.

## Глава 3. Анализ существующего использования территории.

При подготовке проекта межевания территории был проведен анализ существующих границ земельных участков, их правовой статус и корректность установленных границ. По сведениям филиала ФГБУ «ФКП Росреестра» по Костромской области на рассматриваемой территории существуют 14 земельных участков границы которых установлены в соответствии с требованиями действующего законодательства:

- земельный участок с кадастровым номером **44:27:080604:2** площадью **118 кв.м.**, для размещения иных объектов промышленности, для эксплуатации ТП-713, расположенный по адресу: Костромская область, город Кострома, ул. Сулова, ТП-713;
- земельный участок с кадастровым номером **44:27:080604:3** площадью **1 480 кв.м.**, для иных видов жилой застройки, для завершения строительства жилого дома, расположенный по адресу: Костромская область, город Кострома, ул. Вишневая, д. 10;
- земельный участок с кадастровым номером **44:27:080604:5** площадью **641 кв.м.**, для объектов общественно-делового назначения, для эксплуатации магазина, расположенный по адресу: Костромская область, город Кострома, ул. Китицынская, д. 6;
- земельный участок с кадастровым номером **44:27:080604:6** площадью **1 750 кв.м.**, для многоквартирной застройки, многоквартирный дом, расположенный по адресу: Костромская область, город Кострома, ул. Вишневая, д. 7;
- земельный участок с кадастровым номером **44:27:080604:9** площадью **2 453 кв.м.**, для иных видов жилой застройки, для завершения строительства жилого дома, расположенный по адресу: Костромская область, город Кострома, ул. Китицынская, д. 8;
- земельный участок с кадастровым номером **44:27:080604:10** площадью **2 082 кв.м.**, для индивидуальной жилой застройки, для завершения строительства жилого дома, расположенный по адресу: Костромская область, город Кострома, ул. Клубничная, д. 3;
- земельный участок с кадастровым номером **44:27:080604:12** площадью **1 351 кв.м.**, для иных видов жилой застройки, для строительства жилья, расположенный по адресу: Костромская область, город Кострома, ул. Клубничная, д. 6;
- земельный участок с кадастровым номером **44:27:080604:13** площадью **2 428 кв.м.**, для индивидуальной жилой застройки, для завершения строительства жилого дома, расположенный по адресу: Костромская область, город Кострома, ул. Клубничная, д. 7;
- земельный участок с кадастровым номером **44:27:080604:17** площадью **80 кв.м.**, для размещения иных объектов промышленности, для эксплуатации газорегуляторного пункта, расположенный по адресу: Костромская область, город Кострома, ул. Сулова, д. 11, строен 1, здание ГРП №43;
- земельный участок с кадастровым номером **44:27:080604:18** площадью **1 697 кв.м.**, для многоквартирной застройки, эксплуатация многоквартирного дома, расположенный по адресу: Костромская область, город Кострома, ул. Сулова, д. 11;
- земельный участок с кадастровым номером **44:27:080604:501** площадью **3 087 кв.м.**, для многоэтажной застройки, для строительства 58-ми квартирного жилого дома, расположенный по адресу: Костромская область, район Костромской, город Кострома, ул. Китицынская, д. 4;
- земельный участок с кадастровым номером **44:27:080604:674** площадью **543 кв.м.**, для многоквартирной застройки, для организации строительной площадки многоквартирного жилого дома без права возведения объектов недвижимости, расположенный по адресу: Костромская область, район Костромской, город Кострома, ул. Китицынская, в районе дома 4;
- земельный участок с кадастровым номером **44:27:080604:675** площадью **655 кв.м.**, для иных видов использования, характерных для населенных пунктов, для организации парковки автотранспорта, без права возведения объектов недвижимости и установки ограждений, расположенный по адресу: Костромская область, район Костромской, город Кострома, ул. Китицынская, в районе дома 4;
- земельный участок с кадастровым номером **44:27:080604:773** площадью **445 кв.м.**, для иных видов использования, характерных для населенных пунктов, для целей, не связанных со строительством, расположенный по адресу: Костромская область, район Костромской, город Кострома, ул. Китицынская, в районе дома 6.

## Глава 4. Проектные решения.

Проектом межевания территории квартала определена площадь и границы земельных участков, определены границы территории общего пользования. В результате разработки проекта межевания на рассматриваемой территории кадастрового квартала **44:27:080604** сформировано 30 земельных участков (:ЗУ1 - :ЗУ24, 44:27:080604:2, 44:27:080604:7, 44:27:080604:8, 44:27:080604:15, 44:27:080604:16, 44:27:080604:17) - из них:

Четыре участка уточняемые:

- **44:27:080604:7** площадью **1 875 кв.м.** расположенный по адресу: Костромская область, г. Кострома, ул. Китицынская, д. 10, для иных видов жилой застройки, для строительства жилья;
- **44:27:080604:8** площадью **2 805 кв.м.** расположенный по адресу: Костромская область, г. Кострома, ул. Китицынская, д. 12, для иных видов жилой застройки, для строительства жилья;
- **44:27:080604:15** площадью **2 501 кв.м.** расположенный по адресу: Костромская область, г. Кострома, проезд Студенческий, д. 14, для индивидуальной жилой застройки, для строительства жилья;
- **44:27:080604:16** площадью **1 807 кв.м.** расположенный по адресу: Костромская область, г. Кострома, проезд Студенческий, д. 16, для иных видов жилой застройки, для строительства жилья.

Два участка уточняемые с последующим перераспределением:

- **44:27:080604:11** площадью **2 079 кв.м.** расположенный по адресу: Костромская область, г. Кострома, ул. Клубничная, д. 5, для иных видов жилой застройки, для строительства жилья;
- **44:27:080604:14** площадью **1 935 кв.м.** расположенный по адресу: Костромская область, г. Кострома, ул. Клубничная, д. 9, для иных видов жилой застройки, для строительства жилья.

Одиннадцать участков вновь образуемые:

- **44:27:080604:ЗУ6** площадью **2 756 кв.м.** земельный участок общего пользования;
  - **44:27:080604:ЗУ8** площадью **3 598 кв.м.** расположенный по адресу: Костромская область, г. Кострома, ул. Клубничная, д. 2, для эксплуатации многоквартирного жилого дома;
  - **44:27:080604:ЗУ9** площадью **877 кв.м.** земельный участок общего пользования, для размещения пешеходной улицы Клубничной;
  - **44:27:080604:ЗУ11** площадью **2 276 кв.м.** расположенный по адресу: Костромская область, г. Кострома, Студенческий проезд, д. 12, для эксплуатации многоквартирного жилого дома, при образовании данного участка должен быть образован земельный участок 44:27:080604:ЗУ10 согласно данного проекта межевания;
  - **44:27:080604:ЗУ12** площадью **2 579 кв.м.** расположенный по адресу: Костромская область, г. Кострома, ул. Сулова, д. 13, для эксплуатации многоквартирного жилого дома, при образовании данного участка должен быть образован земельный участок 44:27:080604:ЗУ7 согласно данного проекта межевания, а так же при образовании данного земельного участка должны быть внесены изменения в земельный участок с кадастровым номером 44:27:000000:15322;
  - **44:27:080604:ЗУ13** площадью **3 417 кв.м.** расположенный по адресу: Костромская область, г. Кострома, ул. Вишневая, д. 3, для эксплуатации многоквартирного жилого дома, при образовании данного участка должен быть образован земельный участок 44:27:080604:ЗУ19 согласно данного проекта межевания;
  - **44:27:080604:ЗУ16** площадью **409 кв.м.** расположенный по адресу: Костромская область, г. Кострома, ул. Вишневая, для размещения пешеходной улицы Вишневой, при образовании данного участка должен быть образован земельный участок 44:27:080604:ЗУ19 согласно данного проекта межевания, а так же при образовании данного земельного участка должны быть внесены изменения в земельный участок с кадастровым номером 44:27:000000:15322;
  - **44:27:080604:ЗУ17** площадью **3 229 кв.м.** расположенный по адресу: Костромская область, г. Кострома, ул. Сулова, д. 15, для эксплуатации многоквартирного жилого дома, при образовании данного земельного участка должны быть внесены изменения в земельный участок с кадастровым номером 44:27:000000:15322;
  - **44:27:080604:ЗУ18** площадью **2 546 кв.м.** расположенный по адресу: Костромская область, г. Кострома, ул. Клубничная, д. 8, для эксплуатации многоквартирного жилого дома;
  - **44:27:080604:ЗУ22** площадью **2 809 кв.м.** расположенный по адресу: Костромская область, г. Кострома, Студенческий проезд, д. 18, для эксплуатации многоквартирного жилого дома;
  - **44:27:080604:ЗУ24** площадью **448 кв.м.** расположенный по адресу: Костромская область, г. Кострома, ул. Вишневая, для размещения пешеходной улицы Вишневой, при образовании данного участка должны быть образованы земельные участки 44:27:080604:ЗУ14, 44:27:080604:ЗУ15, 44:27:080604:ЗУ20 согласно данного проекта межевания.
- Тринадцать участков образуемые путем перераспределения:
- **44:27:080604:ЗУ1** площадью **3 632 кв.м.**, для эксплуатации многоквартирного дома (перераспределение земельных участков с кадастровыми номерами 44:27:080604:501, 44:27:080604:674 и земель, государственная собственность на которые не разграничена), при образовании данного земельного участка должны быть внесены изменения в земельный участок с кадастровым номером 44:27:000000:15322;
  - **44:27:080604:ЗУ2** площадью **190 кв.м.**, земельный участок общего пользования (перераспределение земельного участка с кадастровым номером 44:27:080604:674 и земель, государственная собственность на которые не разграничена);
  - **44:27:080604:ЗУ3** площадью **2 009 кв.м.**, для эксплуатации магазина (перераспределение земельных участков с кадастровыми номерами 44:27:080604:5, 44:27:080604:773, 44:27:080604:674, 44:27:080604:675 и земель, государственная собственность на которые не разграничена);
  - **44:27:080604:ЗУ4** площадью **475 кв.м.** для многоквартирной застройки (перераспределение земельных участков с кадастровыми номерами 44:27:080604:674, 44:27:080604:675, 44:27:080604:773 и земель, государственная собственность на которые не разграничена);
  - **44:27:080604:ЗУ5** площадью **2 465 кв.м.** для эксплуатации многоквартирного жилого дома (перераспределение земельного участка с кадастровым номером 44:27:080604:9 и земель, государственная собственность на которые не разграничена);
  - **44:27:080604:ЗУ7** площадью **3 105 кв.м.** для эксплуатации многоквартирного жилого дома (перераспределение земельного участка с кадастровым номером 44:27:080604:18 и земель, государственная собственность на которые не разграничена), при образовании данного земельного участка должны быть внесены изменения в земельный участок с кадастровым номером 44:27:000000:15322;
  - **44:27:080604:ЗУ10** площадью **2 276 кв.м.** для эксплуатации многоквартирного жилого дома (перераспределение земельного участка с кадастровым номером 44:27:080604:10 и земель, государственная собственность на которые не разграничена);
  - **44:27:080604:ЗУ14** площадью **2 143 кв.м.** для эксплуатации многоквартирного жилого дома (перераспределение земельного участка с кадастровым номером 44:27:080604:11 и земель, государственная собственность на которые не разграничена), при перераспределении данного земельного участка должен быть образован земельный участок 44:27:080604:ЗУ20 согласно данного проекта межевания;
  - **44:27:080604:ЗУ15** площадью **1 612 кв.м.** для эксплуатации многоквартирного жилого дома (перераспределение земельного участка с кадастровым номером 44:27:080604:6 и земель, государственная собственность на которые не разграничена);
  - **44:27:080604:ЗУ19** площадью **1 342 кв.м.** для эксплуатации многоквартирного жилого дома (перераспределение земельного участка с кадастровым номером 44:27:080604:12 и земель, государственная собственность на которые не разграничена);
  - **44:27:080604:ЗУ20** площадью **2 319 кв.м.** для эксплуатации многоквартирного жилого дома (перераспределение земельного участка с кадастровым номером 44:27:080604:13 и земель, государственная собственность на которые не разграничена);
  - **44:27:080604:ЗУ21** площадью **2 682 кв.м.** для эксплуатации многоквартирного жилого дома (перераспределение земельного участка с кадастровым номером 44:27:080604:14 и земель, государственная собственность на которые не разграничена);
  - **44:27:080604:ЗУ23** площадью **1 926 кв.м.** для эксплуатации многоквартирного жилого дома (перераспределение земельного участка с кадастровым номером 44:27:080604:3 и земель, государственная собственность на которые не разграничена), при перераспределении данного земельного участка должны быть образованы земельные участки 44:27:080604:ЗУ14, 44:27:080604:ЗУ15, 44:27:080604:ЗУ20, 44:27:080604:ЗУ24 согласно данного проекта межевания.

Два участка остаются без изменения:

- **44:27:080604:2** площадью **118 кв.м.**, расположенного по адресу: Костромская область, г.

Кострома, ул. Сулова, ТП-713, для эксплуатации ТП-713;

- 44:27:080604:17 площадью 80 кв.м., расположенного по адресу: Костромская область, г. Кострома, ул. Сулова, д. 11, стр. 1, здание ГРП №43, для эксплуатации газораспределительного пункта ГРП №43.

При установлении красной линии по улице Сулова, рекомендуется внести изменения в конфигурацию и площадь земельного участка с кадастровым номером 44:27:000000:15322 с разрешенным использованием для реконструкции уличной сети, для устранения наложения и чересполосицы.

Присвоение адресов вновь образуемым земельным участкам осуществляется в соответствии с Правилами присвоения, изменения и аннулирования адресов, утвержденными постановлением Правительства Российской Федерации от 19 ноября 2014 года № 1221. Решение об аннулировании адресов существующих земельных участков принимается решением органов местного самоуправления после снятия объекта адресации с кадастрового учета.

Градостроительные планы земельных участков на вновь образуемые земельные участки утверждаются после постановки данных участков на государственный кадастровый учет.

#### Сведения об образуемых земельных участках и их частях

##### 1. Список образуемых земельных участков

№ п/п	Обозначение земельного участка	Площадь (P), м <sup>2</sup>	Сведения о правообладателях	Сведения о правах
1	2	3	4	5

##### 2. Сведения о частях границ образуемых земельных участков:

Обозначение земельного участка 44:27:080604:3У1

Обозначение части от т.	до т.	Горизонтальное положение (S), м	Описание прохождения части границы
1	2	3	4
н28	н29	54,05	—
н29	н30	79,74	—
н30	н31	36,72	—
н31	20	6,02	—
20	21	75,31	—
21	н28	1,01	—

Обозначение земельного участка 44:27:080604:3У2

Обозначение части от т.	до т.	Горизонтальное положение (S), м	Описание прохождения части границы
1	2	3	4
н32	н33	21,14	—
н33	н34	33,47	—
н34	н29	3,50	—
н29	н28	54,05	—
н28	н32	3,56	—

Обозначение земельного участка 44:27:080604:3У3

Обозначение части от т.	до т.	Горизонтальное положение (S), м	Описание прохождения части границы
1	2	3	4
22	н35	0,06	—
н35	н34	39,09	—
н34	н33	33,47	—
н33	н36	3,63	—
н36	н37	18,95	—
н37	н38	22,74	—
н38	23	9,15	—
23	н39	28,57	—
н39	24	9,46	—
24	25	0,39	—
25	26	1,38	—
26	27	0,80	—
27	28	3,23	—
28	29	0,92	—
29	30	1,30	—
30	31	2,05	—
31	32	4,02	—
32	33	4,46	—
33	34	10,90	—
34	35	2,68	—
35	36	41,32	—
36	37	4,00	—
37	22	0,62	—

Обозначение земельного участка 44:27:080604:3У4

Обозначение части от т.	до т.	Горизонтальное положение (S), м	Описание прохождения части границы
1	2	3	4
н38	н37	22,74	—
н37	н36	18,95	—
н36	н33	3,63	—
н33	н32	21,14	—
н32	н38	22,39	—

Обозначение земельного участка 44:27:080604:3У5

Обозначение части от т.	до т.	Горизонтальное положение (S), м	Описание прохождения части границы
1	2	3	4
19	н21	19,06	—
н21	18	18,74	—
18	17	17,72	—
17	16	21,64	—
16	15	1,65	—
15	14	10,62	—
14	н25	0,50	—
н25	н35	30,80	—
н35	22	0,06	—
22	37	0,62	—

37	36	4,00	—
36	35	41,32	—
35	34	2,68	—
34	33	10,90	—
33	32	4,46	—
32	31	4,02	—
31	30	2,05	—
30	29	1,30	—
29	28	0,92	—
28	27	3,23	—
27	26	0,80	—
26	25	1,38	—
25	24	0,39	—
24	н39	9,46	—
н39	19	30,51	—

Обозначение земельного участка 44:27:080604:3У6

Обозначение части от т.	до т.	Горизонтальное положение (S), м	Описание прохождения части границы
1	2	3	4
23	н38	9,15	—
н38	н32	22,39	—
н32	н28	3,56	—
н28	21	1,01	—
21	20	75,31	—
20	н31	6,02	—
н31	н40	16,51	—
н40	н41	51,53	—
н41	н42	40,12	—
н42	н43	14,70	—
н43	н44	47,99	—
н44	н45	4,47	—
н45	н5	44,92	—
н5	н4	29,77	—
н4	н27	7,56	—
н27	19	54,17	—
19	н39	30,51	—
н39	23	28,57	—

Обозначение земельного участка 44:27:080604:3У7

Обозначение части от т.	до т.	Горизонтальное положение (S), м	Описание прохождения части границы
1	2	3	4
н40	н46	77,22	—
н46	н47	36,35	—
н47	н48	38,83	—
н48	н49	14,82	—
н49	н41	28,22	—
н41	н40	51,53	—

Обозначение земельного участка 44:27:080604:3У8

Обозначение части от т.	до т.	Горизонтальное положение (S), м	Описание прохождения части границы
1	2	3	4
н48	н47	38,83	—
н47	н50	18,91	—
н50	н51	45,84	—
н51	н52	41,91	—
н52	н53	6,51	—
н53	н54	6,52	—
н54	н42	9,02	—
н42	н41	40,12	—
н41	н49	28,22	—
н49	н48	14,82	—
6	7	9,56	—
7	8	8,50	—
8	9	9,40	—
9	6	8,49	—

Обозначение земельного участка 44:27:080604:3У9

Обозначение части от т.	до т.	Горизонтальное положение (S), м	Описание прохождения части границы
1	2	3	4
н55	н56	3,50	—
н56	н57	35,58	—
н57	н58	1,75	—
н58	н59	36,10	—
н59	н60	4,12	—
н60	н61	1,75	—
н61	н62	64,81	—
н62	н43	52,88	—
н43	н42	14,70	—
н42	н54	9,02	—
н54	н53	6,52	—
н53	н52	6,51	—
н52	н51	41,91	—
н51	н63	60,92	—
н63	н64	1,75	—
н64	н65	3,50	—
н65	н66	35,77	—
н66	н67	1,75	—
н67	н55	35,55	—

Обозначение земельного участка 44:27:080604:3У10

Обозначение части от т.	до т.	Горизонтальное положение (S), м	Описание прохождения части границы
-------------------------	-------	---------------------------------	------------------------------------

1	2	3	4
н68	н69	35,26	—
н69	н44	0,10	—
н44	н43	47,99	—
н43	н62	52,88	—
н62	н70	1,36	—
н70	38	2,68	—
38	39	34,00	—
39	40	2,54	—
40	41	3,52	—
41	н71	6,07	—
н71	н68	6,24	—
Обозначение земельного участка 44:27:080604:ЗУ11			
Обозначение части		Горизонтальное проложение (S), м	Описание прохождения части границы
от т.	до т.		
1	2	3	4
н69	н68	35,26	—
н68	н71	6,24	—
н71	н9	20,33	—
н9	н8	9,30	—
н8	н7	21,17	—
н7	н6	4,37	—
н6	н5	29,01	—
н5	н45	44,92	—
н45	н44	4,47	—
н44	н69	0,10	—
Обозначение земельного участка 44:27:080604:ЗУ12			
Обозначение части		Горизонтальное проложение (S), м	Описание прохождения части границы
от т.	до т.		
1	2	3	4
н50	н47	18,91	—
н47	н46	36,35	—
н46	н72	59,91	—
н72	н73	36,44	—
н73	н74	31,32	—
н74	н75	14,22	—
н75	н76	9,95	—
н76	10	9,83	—
10	11	8,17	—
11	12	14,48	—
12	н50	10,78	—
Обозначение земельного участка 44:27:080604:ЗУ13			
Обозначение части		Горизонтальное проложение (S), м	Описание прохождения части границы
от т.	до т.		
1	2	3	4
н75	н74	14,22	—
н74	н73	31,32	—
н73	н77	26,08	—
н77	н64	36,85	—
н64	н63	1,75	—
н63	н51	60,92	—
н51	н50	45,84	—
н50	12	10,78	—
12	13	8,16	—
13	н76	4,65	—
н76	н75	9,95	—
Обозначение земельного участка 44:27:080604:ЗУ14			
Обозначение части		Горизонтальное проложение (S), м	Описание прохождения части границы
от т.	до т.		
1	2	3	4
39	38	34,00	—
38	н70	2,68	—
н70	н62	1,36	—
н62	н61	64,81	—
н61	н60	1,75	—
н60	н78	51,98	—
н78	42	12,52	—
42	43	4,14	—
43	44	2,70	—
44	45	2,16	—
45	39	19,92	—
Обозначение земельного участка 44:27:080604:ЗУ15			
Обозначение части		Горизонтальное проложение (S), м	Описание прохождения части границы
от т.	до т.		
1	2	3	4
39	45	19,92	—
45	44	2,16	—
44	43	2,70	—
43	42	4,14	—
42	н78	12,52	—
н78	н79	4,83	—
н79	н80	27,11	—
н80	н1	11,93	—
н1	3	25,86	—
3	2	17,22	—
2	н9	7,68	—
н9	н71	4,99	—
н71	41	20,33	—
41	40	6,07	—
40	39	3,52	—
39	38	2,54	—
Обозначение земельного участка 44:27:080604:ЗУ16			

Обозначение части		Горизонтальное проложение (S), м	Описание прохождения части границы
от т.	до т.		
1	2	3	4
н65	н64	3,50	—
н64	н77	36,85	—
н77	н73	26,08	—
н73	н72	36,44	—
н72	н81	5,20	—
н81	н82	36,41	—
н82	н83	1,70	—
н83	н84	11,95	—
н84	н85	12,36	—
н85	н86	9,21	—
н86	н65	29,44	—
Обозначение земельного участка 44:27:080604:ЗУ17			
Обозначение части		Горизонтальное проложение (S), м	Описание прохождения части границы
от т.	до т.		
1	2	3	4
н82	н81	36,41	—
н81	н87	70,17	—
н87	н88	43,46	—
н88	н89	35,05	—
н89	н90	0,43	—
н90	н91	1,62	—
н91	н92	2,21	—
н92	н93	1,40	—
н93	н84	33,57	—
н84	н83	11,95	—
н83	н82	1,70	—
Обозначение земельного участка 44:27:080604:ЗУ18			
Обозначение части		Горизонтальное проложение (S), м	Описание прохождения части границы
от т.	до т.		
1	2	3	4
н90	н89	0,43	—
н89	н88	35,05	—
н88	н55	57,69	—
н55	н67	35,55	—
н67	н66	1,75	—
н66	н94	31,67	—
н94	46	6,11	—
46	н95	6,43	—
н95	н85	30,39	—
н85	н84	12,36	—
н84	н93	33,57	—
н93	н92	1,40	—
н92	н91	2,21	—
н91	н90	1,62	—
Обозначение земельного участка 44:27:080604:ЗУ19			
Обозначение части		Горизонтальное проложение (S), м	Описание прохождения части границы
от т.	до т.		
1	2	3	4
н86	н85	9,21	—
н85	н95	30,39	—
н95	46	6,43	—
46	н94	6,11	—
н94	н66	31,67	—
н66	н65	35,77	—
н65	н86	29,44	—
Обозначение земельного участка 44:27:080604:ЗУ20			
Обозначение части		Горизонтальное проложение (S), м	Описание прохождения части границы
от т.	до т.		
1	2	3	4
н96	н97	8,61	—
н97	н59	42,29	—
н59	н58	36,10	—
н58	н98	15,76	—
н98	н99	12,95	—
н99	47	0,90	—
47	48	1,82	—
48	49	2,66	—
49	50	2,57	—
50	51	18,20	—
51	52	0,72	—
52	53	1,27	—
53	54	0,98	—
54	55	1,09	—
55	56	0,99	—
56	57	7,36	—
57	58	1,30	—
58	59	10,46	—
59	60	0,76	—
60	н100	8,32	—
н100	61	1,30	—
61	н101	25,49	—
н101	н96	18,21	—
Обозначение земельного участка 44:27:080604:ЗУ21			
Обозначение части		Горизонтальное проложение (S), м	Описание прохождения части границы
от т.	до т.		
1	2	3	4
н56	н102	65,33	—
н102	н103	47,20	—
н103	н104	4,42	—

н104	н105	8,07	—
н105	н10	1,01	—
н10	н20	9,38	—
н20	н100	7,98	—
н100	60	8,32	—
60	59	0,76	—
59	58	10,46	—
58	57	1,30	—
57	56	7,36	—
56	55	0,99	—
55	54	1,09	—
54	53	0,98	—
53	52	1,27	—
52	51	0,72	—
51	50	18,20	—
50	49	2,57	—
49	48	2,66	—
48	47	1,82	—
47	н99	0,90	—
н99	н98	12,95	—
н98	н58	15,76	—
н58	н57	1,75	—
н57	н56	35,58	—
Обозначение земельного участка 44:27:080604:3У22			
<b>Обозначение части</b>			
<b>от т.</b>	<b>до т.</b>	<b>Горизонтальное проложение (S), м</b>	<b>Описание прохождения части границы</b>
<b>1</b>	<b>2</b>	<b>3</b>	<b>4</b>
н106	н14	51,71	—
н14	н13	24,71	—
н13	н12	9,02	—
н12	н11	4,25	—
н11	н10	15,28	—
н10	н105	1,01	—
н105	н104	8,07	—
н104	н103	4,42	—
н103	н102	47,20	—
н102	н106	53,00	—
Обозначение земельного участка 44:27:080604:3У23			
<b>Обозначение части</b>			
<b>от т.</b>	<b>до т.</b>	<b>Горизонтальное проложение (S), м</b>	<b>Описание прохождения части границы</b>
<b>1</b>	<b>2</b>	<b>3</b>	<b>4</b>
н107	н108	26,48	—
н108	н97	15,70	—
н97	н96	8,61	—
н96	н101	18,21	—
н101	61	25,49	—
61	н100	1,30	—
н100	н20	7,98	—
н20	н19	15,21	—
н19	5	7,71	—
5	4	25,55	—
4	н18	7,10	—
н18	н17	1,95	—
н17	н107	14,75	—
Обозначение земельного участка 44:27:080604:3У24			
<b>Обозначение части</b>			
<b>от т.</b>	<b>до т.</b>	<b>Горизонтальное проложение (S), м</b>	<b>Описание прохождения части границы</b>
<b>1</b>	<b>2</b>	<b>3</b>	<b>4</b>
н59	н97	42,29	—
н97	н108	15,70	—
н108	н107	26,48	—
н107	н17	14,75	—
н17	н16	23,15	—
н16	н15	5,94	—
н15	н3	3,52	—
н3	н2	6,49	—
н2	н1	25,86	—
н1	н80	11,93	—
н80	н79	27,11	—
н79	н78	4,83	—
н78	н60	51,98	—
н60	н59	4,12	—
Обозначение земельного участка 44:27:080604:2			
<b>Обозначение части</b>			
<b>от т.</b>	<b>до т.</b>	<b>Горизонтальное проложение (S), м</b>	<b>Описание прохождения части границы</b>
<b>1</b>	<b>2</b>	<b>3</b>	<b>4</b>
10	11	8,17	—
11	12	14,48	—
12	13	8,16	—
13	10	14,47	—
Обозначение земельного участка 44:27:080604:7			
<b>Обозначение части</b>			
<b>от т.</b>	<b>до т.</b>	<b>Горизонтальное проложение (S), м</b>	<b>Описание прохождения части границы</b>
<b>1</b>	<b>2</b>	<b>3</b>	<b>4</b>
н21	н22	17,93	—
н22	н23	8,52	—
н23	н24	46,20	—
н24	н25	44,75	—
н25	14	0,50	—
14	15	10,62	—
15	16	1,65	—
16	17	21,64	—

17	18	17,72	—
18	н21	18,74	—
Обозначение земельного участка 44:27:080604:8			
<b>Обозначение части</b>			
<b>от т.</b>	<b>до т.</b>	<b>Горизонтальное проложение (S), м</b>	<b>Описание прохождения части границы</b>
<b>1</b>	<b>2</b>	<b>3</b>	<b>4</b>
н26	н24	30,03	—
н24	н23	46,20	—
н23	н22	8,52	—
н22	н21	17,93	—
н21	19	19,06	—
19	н27	54,17	—
н27	н26	78,32	—
Обозначение земельного участка 44:27:080604:15			
<b>Обозначение части</b>			
<b>от т.</b>	<b>до т.</b>	<b>Горизонтальное проложение (S), м</b>	<b>Описание прохождения части границы</b>
<b>1</b>	<b>2</b>	<b>3</b>	<b>4</b>
1	н1	25,86	—
н1	н2	25,86	—
н2	н3	6,49	—
н3	н4	65,68	—
н4	н5	29,77	—
н5	н6	29,01	—
н6	н7	4,37	—
н7	н8	21,17	—
н8	н9	9,30	—
н9	2	4,99	—
2	3	7,68	—
3	1	17,22	—
Обозначение земельного участка 44:27:080604:16			
<b>Обозначение части</b>			
<b>от т.</b>	<b>до т.</b>	<b>Горизонтальное проложение (S), м</b>	<b>Описание прохождения части границы</b>
<b>1</b>	<b>2</b>	<b>3</b>	<b>4</b>
н10	н11	15,28	—
н11	н12	4,25	—
н12	н13	9,02	—
н13	н14	24,71	—
н14	н15	57,70	—
н15	н16	5,94	—
н16	н17	23,15	—
н17	н18	1,95	—
н18	4	7,10	—
4	5	25,55	—
5	н19	7,71	—
н19	н20	15,21	—
н20	н10	9,38	—
Обозначение земельного участка 44:27:080604:17			
<b>Обозначение части</b>			
<b>от т.</b>	<b>до т.</b>	<b>Горизонтальное проложение (S), м</b>	<b>Описание прохождения части границы</b>
<b>1</b>	<b>2</b>	<b>3</b>	<b>4</b>
6	7	9,56	—
7	8	8,50	—
8	9	9,40	—
9	6	8,49	—
<b>3. Сведения об образуемых частях образуемых земельных участков:</b>			
Обозначение земельного участка —			
<b>№ п/п</b>	<b>Учетный номер или обозначение части</b>	<b>Площадь (P), м<sup>2</sup></b>	<b>Характеристика части</b>
<b>1</b>	<b>2</b>	<b>3</b>	<b>4</b>
—	—	—	—

Сведения об измененных земельных участках и их частях				
<b>1. Список измененных земельных участков:</b>				
<b>№ п/п</b>	<b>Кадастровый номер измененного участка</b>	<b>Кадастровые номера земельных участков, входящих в состав измененного земельного участка, из которых образованы земельные участки</b>	<b>Площадь (P), м<sup>2</sup></b>	<b>Обозначение образуемого земельного участка</b>
<b>1</b>	<b>2</b>	<b>3</b>	<b>4</b>	<b>5</b>
—	—	—	—	—
<b>2. Сведения об образуемых частях измененных земельных участков:</b>				
Кадастровый номер земельного участка —				
<b>№ п/п</b>	<b>Обозначение части</b>	<b>Площадь (P), м<sup>2</sup></b>	<b>Характеристика части (в том числе содержание ограничения (обременения) прав)</b>	
<b>1</b>	<b>2</b>	<b>3</b>	<b>4</b>	
—	—	—	—	
<b>3. Список собственников измененных земельных участков:</b>				
<b>№ п/п</b>	<b>Кадастровый номер измененного земельного участка</b>	<b>Сведения о собственниках</b>	<b>Размер доли в праве общей долевой собственности на измененный земельный</b>	
<b>1</b>	<b>2</b>	<b>3</b>	<b>5</b>	
—	—	—	—	

Сведения об обеспечении доступа к образуемым или измененным земельным участкам		
<b>№ п/п</b>	<b>Кадастровый номер или обозначение земельного участка, для которого обеспечивается доступ</b>	<b>Кадастровый номер или обозначение земельного участка, посредством которого обеспечивается доступ</b>
—	—	—

1	2	3
1	44:27:080604:3У1	44:27:080604:3У6
2	44:27:080604:3У1	44:27:080604:3У2
3	44:27:080604:3У1	Земли общего пользования
4	44:27:080604:3У2	44:27:080604:3У6
5	44:27:080604:3У2	Земли общего пользования
6	44:27:080604:3У3	44:27:080604:3У2
7	44:27:080604:3У3	44:27:080604:3У6
8	44:27:080604:3У3	Земли общего пользования
9	44:27:080604:3У4	44:27:080604:3У6
10	44:27:080604:3У4	44:27:080604:3У2
11	44:27:080604:3У4	Земельные участки общего пользования
12	44:27:080604:3У5	Земли общего пользования
13	44:27:080604:3У6	44:27:080604:3У2
14	44:27:080604:3У6	Земли общего пользования
15	44:27:080604:3У7	44:27:080604:3У6
16	44:27:080604:3У7	Земли общего пользования
17	44:27:080604:3У8	44:27:080604:3У6
18	44:27:080604:3У8	44:27:080604:3У9
19	44:27:080604:3У9	44:27:080604:3У6
20	44:27:080604:3У9	44:27:080604:3У16
21	44:27:080604:3У9	44:27:080604:3У24
22	44:27:080604:3У9	Земли общего пользования
23	44:27:080604:3У10	44:27:080604:3У6
24	44:27:080604:3У10	44:27:080604:3У9
25	44:27:080604:3У11	44:27:080604:3У6
26	44:27:080604:3У12	44:27:080604:3У16
27	44:27:080604:3У12	Земли общего пользования
28	44:27:080604:3У13	44:27:080604:3У9
29	44:27:080604:3У13	44:27:080604:3У16
30	44:27:080604:3У14	44:27:080604:3У9
31	44:27:080604:3У14	44:27:080604:3У24
32	44:27:080604:3У15	44:27:080604:3У24
33	44:27:080604:3У16	44:27:080604:3У9
34	44:27:080604:3У16	Земли общего пользования
35	44:27:080604:3У17	44:27:080604:3У16
36	44:27:080604:3У17	Земли общего пользования
37	44:27:080604:3У18	44:27:080604:3У9
38	44:27:080604:3У18	Земли общего пользования
39	44:27:080604:3У19	44:27:080604:3У9
40	44:27:080604:3У19	44:27:080604:3У16
41	44:27:080604:3У20	44:27:080604:3У9
42	44:27:080604:3У20	44:27:080604:3У24
43	44:27:080604:3У21	44:27:080604:3У9
44	44:27:080604:3У21	Земли общего пользования

**Чертежи:**Чертеж красных линий и линий регулирования застройки – **стр. 1.**План межевания территории – **стр. 18.**Зоны действия публичных сервитутов – **стр. 18.****Материалы по обоснованию проекта межевания****Ведомость земельных участков**

Номер п/п	Кадастровый номер земельного участка	Адрес (описание местоположения)	Категория земель	Разрешенное использование	Площадь, кв.м
1	2	3	4	5	6
1	44:27:080604:2	Местоположение установлено относительно ориентира, расположенного в границах участка. Почтовый адрес ориентира: Костромская область, г Кострома, ул Суслова, ТП-713	Земли населённых пунктов	Для эксплуатации ТП-713	118
2	44:27:080604:3	Местоположение установлено относительно ориентира, расположенного в границах участка. Почтовый адрес ориентира: Костромская область, г Кострома, ул Вишневая, д 10	Земли населённых пунктов	Для завершения строительства жилого дома	1480 +/-13
3	44:27:080604:5	Местоположение установлено относительно ориентира, расположенного в границах участка. Почтовый адрес ориентира: обл. Костромская, р-н Костромской, г. Кострома, ул. Китицкая, дом 6	Земли населённых пунктов	для эксплуатации магазина	641
4	44:27:080604:6	Местоположение установлено относительно ориентира, расположенного в границах участка. Почтовый адрес ориентира: Костромская область, р-н Костромской, г Кострома, ул Вишневая, д 7	Земли населённых пунктов	Многоквартирный дом	1750 +/-15
5	44:27:080604:7	Местоположение установлено относительно ориентира, расположенного в границах участка. Почтовый адрес ориентира: Костромская область, г Кострома, ул Китицкая, д 10	Земли населённых пунктов	Для строительства жилья	1802
6	44:27:080604:8	Местоположение установлено относительно ориентира, расположенного в границах участка. Почтовый адрес ориентира: Костромская область, г Кострома, ул Китицкая, д 12	Земли населённых пунктов	Для строительства жилья	2570

7	44:27:080604:9	Местоположение установлено относительно ориентира, расположенного в границах участка. Ориентир жилой дом. Почтовый адрес ориентира: Костромская область, г Кострома, ул Китицкая, д 8	Земли населённых пунктов	для завершения строительства жилого дома	2453
8	44:27:080604:10	Местоположение установлено относительно ориентира, расположенного в границах участка. Почтовый адрес ориентира: Костромская область, г Кострома, ул Клубничная, д 3	Земли населённых пунктов	для завершения строительства жилого дома	2081
9	44:27:080604:11	Местоположение установлено относительно ориентира, расположенного в границах участка. Почтовый адрес ориентира: Костромская область, г Кострома, ул Клубничная, д 5	Земли населённых пунктов	Для строительства жилья	2300
10	44:27:080604:12	Местоположение установлено относительно ориентира, расположенного в границах участка. Почтовый адрес ориентира: Костромская область, г Кострома, ул Клубничная, д 6	Земли населённых пунктов	Для строительства жилья	1351 +/-13
11	44:27:080604:13	Местоположение установлено относительно ориентира, расположенного в границах участка. Почтовый адрес ориентира: Костромская область, г Кострома, ул Клубничная, д 7	Земли населённых пунктов	Для завершения строительства жилого дома	2449
12	44:27:080604:14	Местоположение установлено относительно ориентира, расположенного в границах участка. Почтовый адрес ориентира: Костромская область, г Кострома, ул Клубничная, д 9	Земли населённых пунктов	Для строительства жилья	1766
13	44:27:080604:15	Местоположение установлено относительно ориентира, расположенного в границах участка. Почтовый адрес ориентира: Костромская область, г Кострома, проезд Студенческий, д 14	Земли населённых пунктов	для строительства жилья	2621
14	44:27:080604:16	Местоположение установлено относительно ориентира, расположенного в границах участка. Почтовый адрес ориентира: Костромская область, г Кострома, проезд Студенческий, д 16	Земли населённых пунктов	Для строительства жилья	2424
15	44:27:080604:17	Местоположение установлено относительно ориентира, расположенного в границах участка. Почтовый адрес ориентира: Костромская область, г Кострома, ул Суслова, д 11, строен 1, здание ГРП №43	Земли населённых пунктов	для эксплуатации газорегуляторного пункта	81 +/-3.2
16	44:27:080604:18	Местоположение установлено относительно ориентира, расположенного в границах участка. Ориентир многоквартирный дом. Почтовый адрес ориентира: Костромская область, г Кострома, ул Суслова, д 11	Земли населённых пунктов	Эксплуатация многоквартирного дома	1697 +/-14
17	44:27:080604:501	Местоположение установлено относительно ориентира, расположенного в границах участка. Почтовый адрес ориентира: Костромская обл, р-н Костромской, г Кострома, ул Китицкая, д 4	Земли населённых пунктов	Для строительства 58-ми квартирного жилого дома	3087 +/-19
18	44:27:080604:674	Местоположение установлено относительно ориентира, расположенного в границах участка. Почтовый адрес ориентира: Костромская область, р-н Костромской, г Кострома, ул Китицкая, в районе дома 4	Земли населённых пунктов	для организации строительной площадки многоквартирного жилого дома без права возведения объектов недвижимости	544 +/-8
19	44:27:080604:675	Местоположение установлено относительно ориентира, расположенного в границах участка. Почтовый адрес ориентира: Костромская область, р-н Костромской, г Кострома, ул Китицкая, в районе дома 4	Земли населённых пунктов	для организации парковки автотранспорта, без права возведения объектов недвижимости и установки ограждений	655 +/-9
20	44:27:080604:773	Местоположение установлено относительно ориентира, расположенного в границах участка. Почтовый адрес ориентира: Костромская область, р-н Костромской, г Кострома, ул Китицкая, в районе дома 6	Земли населённых пунктов	Для целей не связанных со строительством	445 +/-7

**Графические материалы:**Карта (фрагмент) планировочной структуры территории г. Костромы с отображением границы элемента планировочной структуры – **стр. 19.**План фактического использования территории – **стр. 19.**Схема расположения памятников истории и культуры и зон их охраны (ПЗЗ г. Костромы) с обозначением территории разрабатываемого проекта межевания – **стр. 36.****ОФИЦИАЛЬНЫЙ САЙТ АДМИНИСТРАЦИИ ГОРОДА КОСТРОМЫ  
www.gradkostroma.ru**

Администрация города Костромы

**ПОСТАНОВЛЕНИЕ**

31 июля 2018 года

№ 1676

**О предоставлении разрешения на условно разрешенный вид использования земельного участка, расположенного по адресу: Российская Федерация, Костромская область, город Кострома, улица Крупской, 18**

На основании заявления В.А. Чижовой, в соответствии с протоколом публичных слушаний от 16 июня 2018 года № 114 по вопросу предоставления разрешения на условно разрешенный вид использования земельного участка, расположенного по адресу: Российская Федерация, Костромская область, город Кострома, улица Крупской, 18, с учетом итогового документа (заключения о результатах) публичных слушаний, рекомендаций Комиссии по подготовке проекта Правил землепользования и застройки города Костромы, руководствуясь статьями 42, 44, частью 1 статьи 57 Устава муниципального образования городского округа город Кострома,

**ПОСТАНОВЛЯЮ:**

1. Предоставить разрешение на условно разрешенный вид использования земельного участка с кадастровым номером 44:27:080128:8, площадью 0, 0846 га, расположенного по

адресу: Российская Федерация, Костромская область, город Кострома, улица Крупской, 18 – «Для индивидуального жилищного строительства», установленный для зоны малоэтажной жилой застройки Ж-2, в целях реконструкции индивидуального жилого дома.

2. Настоящее постановление вступает в силу со дня его подписания и подлежит официальному опубликованию и размещению на официальном сайте Администрации города Костромы в информационно-телекоммуникационной сети «Интернет».


**Исполняющий обязанности главы Администрации города Костромы  
О.В. БОЛОХОВЕЦ.**

### ОБЪЯВЛЕНИЕ

На основании обращения председателя собственников помещений в многоквартирном жилом доме, расположенном по адресу: город Кострома, улица «Северной правды», 49, Ялдыгина А. А., во исполнение пункта 3 статьи 4 Порядка согласования Схемы ограждения земельного участка на территории города Костромы, утвержденного решением Думы города Костромы от 4 декабря 2014 года № 233, Администрацией города Костромы проводится изучение мнения заинтересованных лиц по вопросу установки ограждения на земельном участке под многоквартирным жилым домом по адресу: город Кострома, улица «Северной правды», 49, согласно Схеме ограждения земельного участка.

Предложения и рекомендации по данному вопросу принимаются Управлением архитектуры и градостроительства в письменной форме до 16 августа 2018 года по адресу: площадь Конституции, 2, кабинеты 405, 406.

**Исполняющий обязанности начальника Управления  
архитектуры и градостроительства  
Администрации города Костромы Н.А. САХАРОВА.**

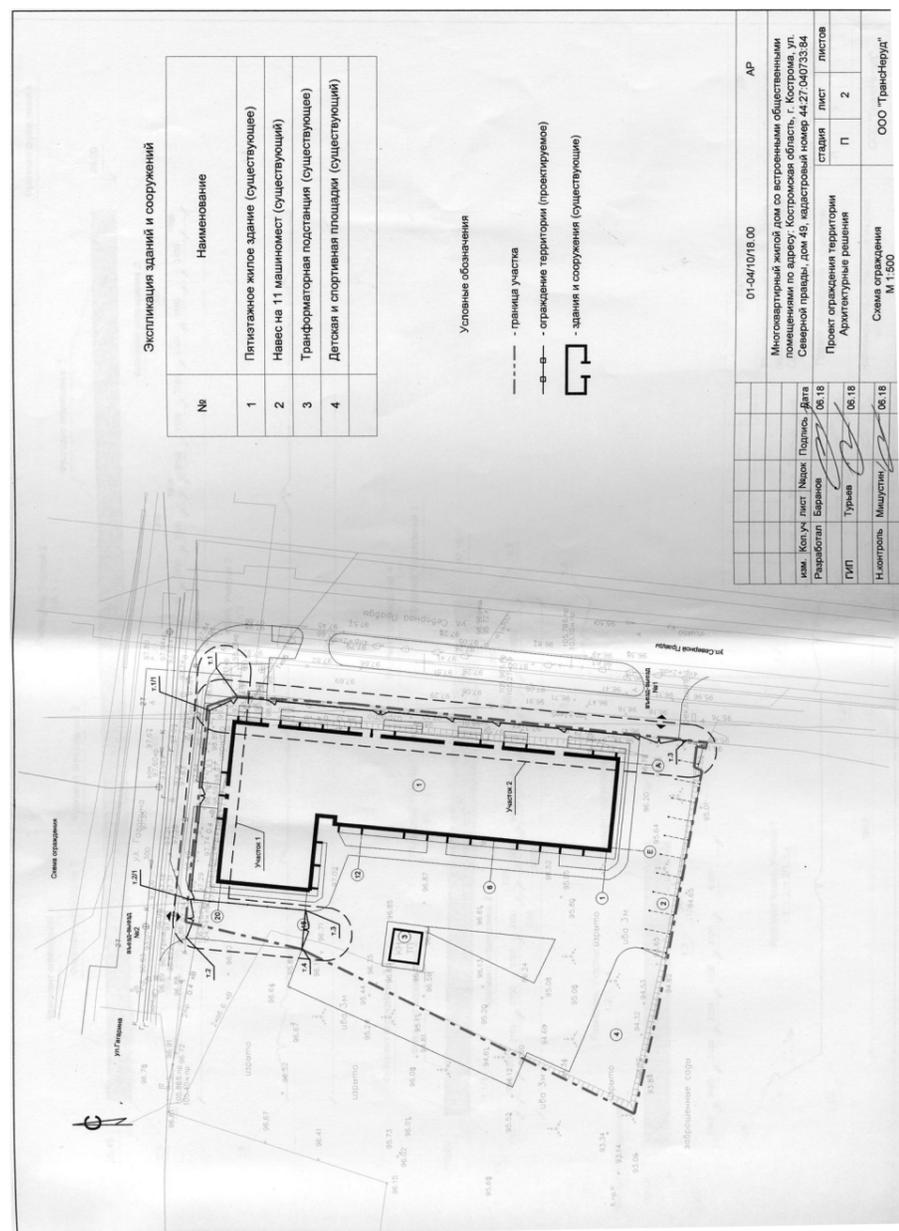

Администрация города Костромы

**РАСПОРЯЖЕНИЕ  
НАЧАЛЬНИКА УПРАВЛЕНИЯ ЭКОНОМИКИ**

31 июля 2018 года

№ 75-р

**О внесении изменений в аукционную документацию по проведению аукциона на право заключения договоров на размещение юридическими и физическими лицами рекламы на муниципальном общественном транспорте города Костромы, назначенного на 23 августа 2018 года**

В соответствии с частью 1 статьи 17.1 Федерального закона от 26 июля 2006 года № 135-ФЗ «О защите конкуренции», решением Думы города Костромы от 28 февраля 2013 года № 22 «Об утверждении порядка организации заключения договора на размещение юридическими и физическими лицами рекламы на муниципальном общественном транспорте города Костромы»,

**ОБЯЗЫВАЮ:**

1. Внести в аукционную документацию и извещение о проведении 23 августа 2018 года аукциона на право заключения договоров на размещение юридическими и физическими лицами рекламы на муниципальном общественном транспорте города Костромы, утвержденные распоряжением начальника Управления экономики Администрации города Костромы от 18 июля 2018 года № 66-р следующие изменения:

1.1. в приложении № 1 к аукционной документации в строке лот № 3 «маршрут № 1» заменить на «маршрут № 3»;

1.2. в пункте 6 извещения в строке лот № 3 «маршрут № 1» заменить на «маршрут № 3».

2. Настоящее распоряжение подлежит опубликованию на официальном сайте Администрации города Костромы в информационно-телекоммуникационной сети «Интернет» <http://www.gradkostroma.ru/> и в официальном номере информационно-правового бюллетеня «Официальный вестник города Костромы».

**Начальник Управления И.Ю. ПРОСКУРИНА.**

Администрация города Костромы

**ПОСТАНОВЛЕНИЕ**

1 августа 2018 года

№ 1680

**О внесении изменений в тарифы на платные услуги, предоставляемые муниципальным бюджетным дошкольным образовательным учреждением города Костромы «Детский сад № 70»**

В соответствии со статьей 17 Федерального закона от 6 октября 2003 года № 131 – ФЗ «Об общих принципах организации местного самоуправления в Российской Федерации», решением Думы города Костромы от 21 декабря 2005 года № 120 «Об определении порядка установления органами местного самоуправления города Костромы тарифов на услуги, предоставляемые муниципальными предприятиями и учреждениями, и работы, выполняемые муниципальными предприятиями и учреждениями», Порядком формирования тарифов на платные услуги (работы), предоставляемые муниципальными предприятиями и учреждениями города Костромы, утвержденным постановлением Администрации города Костромы от 10 июля 2013 года № 1504, руководствуясь статьями 42, 44, частью 1 статьи 57 Устава города Костромы,

**ПОСТАНОВЛЯЮ:**

1. Внести в тарифы на платные услуги, предоставляемые муниципальным бюджетным дошкольным образовательным учреждением города Костромы «Детский сад № 70», установленные постановлением Администрации города Костромы от 21 сентября 2017 года № 2544, изменения, дополнив строками 3 - 6 следующего содержания:

3.	Занятия по изучению иностранных языков	час	130,0
4.	Кружок по обучению детей игре в шахматы	час	130,0
5.	Кружок по обучению рукоделию	час	130,0
6.	Кружок по обучению живописи	час	130,0

2. Настоящее постановление подлежит официальному опубликованию и вступает в силу с 1 числа месяца, следующего за месяцем его издания, но не ранее, чем по истечении 10 дней после дня его официального опубликования.

**Исполняющий обязанности главы Администрации города Костромы  
О.В. БОЛОХОВЕЦ.**

Администрация города Костромы

**ПОСТАНОВЛЕНИЕ**

1 августа 2018 года

№ 1681

**Об установлении тарифов на платные услуги, предоставляемые муниципальным бюджетным общеобразовательным учреждением города Костромы «Средняя общеобразовательная школа № 38 имени выдающегося земляка, дважды Героя Советского Союза Афанасия Петровича Шилина»**

В соответствии со статьей 17 Федерального закона от 6 октября 2003 года № 131 – ФЗ «Об общих принципах организации местного самоуправления в Российской Федерации», решением Думы города Костромы от 21 декабря 2005 года № 120 «Об определении порядка установления органами местного самоуправления города Костромы тарифов на услуги, предоставляемые муниципальными предприятиями и учреждениями, и работы, выполняемые муниципальными предприятиями и учреждениями», Порядком формирования тарифов на платные услуги (работы), предоставляемые муниципальными предприятиями и учреждениями города Костромы, утвержденным постановлением Администрации города Костромы от 10 июля 2013 года № 1504, руководствуясь статьями 42, 44, частью 1 статьи 57 Устава города Костромы,

**ПОСТАНОВЛЯЮ:**

1. Установить тарифы на платные услуги, предоставляемые муниципальным бюджетным общеобразовательным учреждением города Костромы «Средняя общеобразовательная школа № 38 имени выдающегося земляка, дважды Героя Советского Союза Афанасия Петровича Шилина», в соответствии с приложением к настоящему постановлению.

2. Признать утратившими силу:

2.1. постановление Администрации города Костромы от 16 сентября 2015 года № 2599 «Об установлении тарифов на платные услуги, предоставляемые муниципальным бюджетным образовательным учреждением города Костромы «Средняя общеобразовательная школа № 38»»;

2.2. постановление Администрации города Костромы от 24 марта 2016 года № 626 «О внесении изменений в тарифы на платные услуги, предоставляемые муниципальным бюджетным образовательным учреждением города Костромы «Средняя общеобразовательная школа № 38»»;

2.3. постановление Администрации города Костромы от 9 января 2018 года № 7 «О внесении изменений в пункт 2 тарифов на платные услуги, предоставляемые муниципальным бюджетным образовательным учреждением города Костромы «Средняя общеобразовательная школа № 38»».

3. Настоящее постановление подлежит официальному опубликованию и вступает в силу с 1 числа месяца, следующего за месяцем его издания, но не ранее, чем по истечении 10 дней после дня его официального опубликования.

**Исполняющий обязанности главы Администрации города Костромы  
О.В. БОЛОХОВЕЦ.**

*Приложение к постановлению Администрации города Костромы от «1» августа 2018 года № 1681*

**Тарифы на платные услуги, предоставляемые муниципальным бюджетным общеобразовательным учреждением города Костромы «Средняя общеобразовательная школа № 38 имени выдающегося земляка, дважды Героя Советского Союза Афанасия Петровича Шилина»**

№ п/п	Наименование услуг	Ед. изм.	Тариф (в руб.)
1.	Изучение специальных дисциплин сверх часов и сверх программы по данной дисциплине, предусмотренной учебным планом, 5 – 8 классы	час	65,0
2.	Изучение специальных дисциплин сверх часов и сверх программы по данной дисциплине, предусмотренной учебным планом, 9 – 11 классы	час	85,0


3.	Занятия в группе по подготовке детей дошкольного возраста к обучению в школе	час	40,0
4.	Занятия в группе по укреплению здоровья для населения старше 18 лет	час	85,0
5.	Организация технического сопровождения массовых мероприятий	час	1300,0

## ОБЪЯВЛЕНИЕ

На основании обращения председателя Совета собственников помещений в многоквартирном жилом доме, расположенном по адресу: город Кострома, улица Красная Слобода, 20, Тараканова А. С., во исполнение пункта 3 статьи 4 Порядка согласования Схемы ограждения земельного участка на территории города Костромы, утвержденного решением Думы города Костромы от 4 декабря 2014 года № 233, Администрацией города Костромы проводится изучение мнения заинтересованных лиц по вопросу установки ограждения на земельном участке под многоквартирным жилым домом по адресу: город Кострома, улица Красная Слобода, 20, согласно Схеме ограждения земельного участка.

Предложения и рекомендации по данному вопросу принимаются Управлением архитектуры и градостроительства в письменной форме до 16 августа 2018 года по адресу: площадь Конституции, 2, кабинеты 405, 406.

**Исполняющий обязанности начальника Управления архитектуры и градостроительства Администрации города Костромы Н.А. САХАРОВА.**

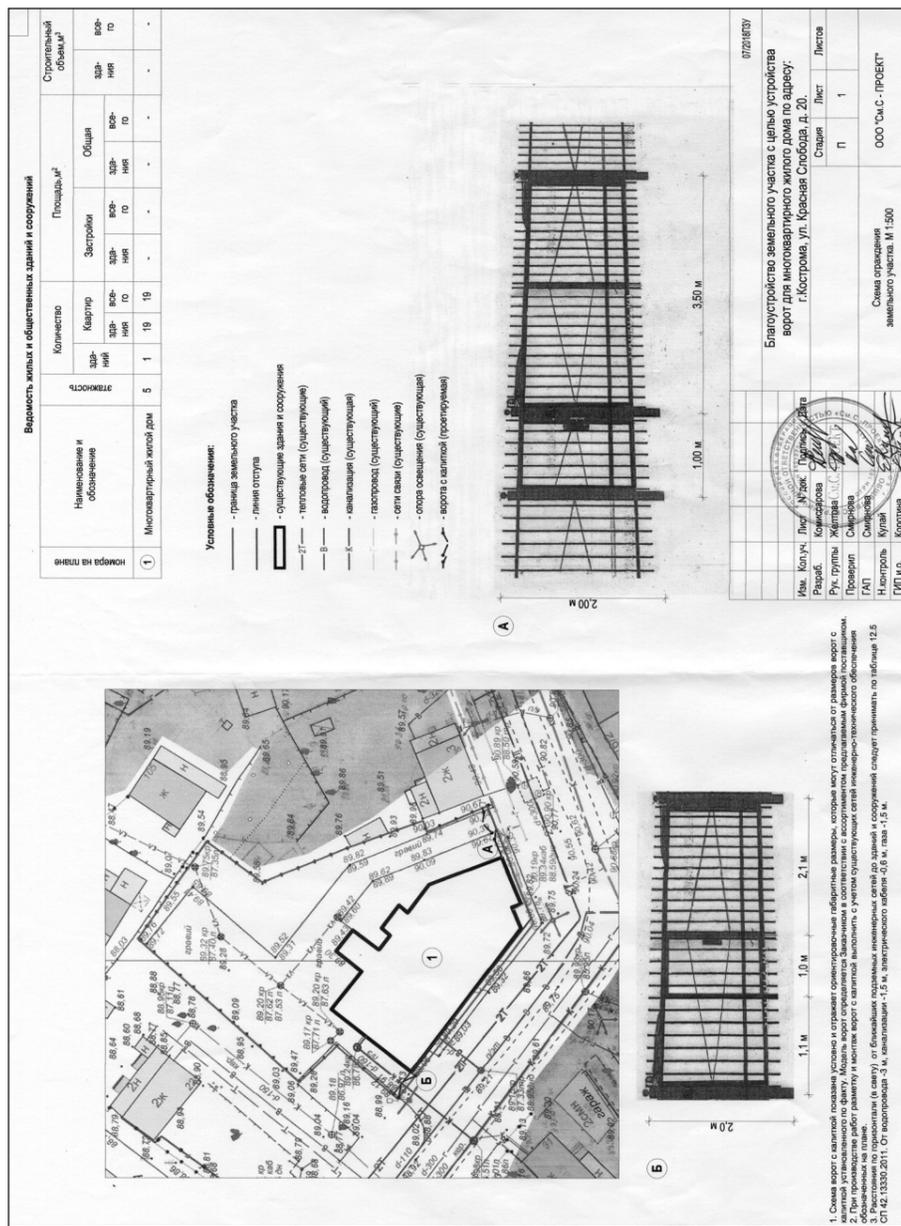

## ИЗВЕЩЕНИЕ О ПРОВЕДЕНИИ СОБРАНИЯ О СОГЛАСОВАНИИ МЕСТОПОЛОЖЕНИЯ ГРАНИЦ ЗЕМЕЛЬНОГО УЧАСТКА

Кадастровым инженером ООО «Кадастр Плюс» Осиповым Дмитрием Евгеньевичем, г. Кострома, ул. Симановского, д.7а, офис 5,6, [deosipov@mail.ru](mailto:deosipov@mail.ru), тел. 44-04-82, № регистрации в государственном реестре лиц, осуществляющих кадастровую деятельность - 2221 выполняются кадастровые работы в отношении земельного участка с кадастровым номером 44:27:050206:150, расположенного по адресу: Костромская область, г. Кострома, д. Скорбежки, СТ «Текстильщик-2».

Заказчиком кадастровых работ является Горшков Михаил Анатольевич, тел. 8-903-897-22-46, адрес: г. Кострома, д. Скорбежки, СНТ сад «Текстильщик-2», уч.119.

Собрание по поводу согласования местоположения границ состоится по адресу: Костромская область, д. Скорбежки, СТ «Текстильщик-2, место для собраний, **03 сентября 2018 г. в 14 часов 00 минут.**

С проектом межевого плана земельного участка можно ознакомиться по адресу: г. Кострома, ул. Симановского, 7а, оф. 5, 6, по рабочим дням с 10-00 до 16-00 часов.

Требования о проведении согласования местоположения границ земельных участков на местности принимаются с 03 августа 2018 г. по 02 сентября 2018г. по адресу: г. Кострома, ул. Симановского, 7а, оф. 5, 6, по рабочим дням с 10-00 до 16-00 часов. Обоснованные возражения о местоположении границ земельных участков после ознакомления с проектом межевого плана принимаются с 03 августа 2018 г. по 02 сентября 2018г. по адресу: г. Кострома, ул. Симановского, 7а, оф. 5, 6, по рабочим дням с 10-00 до 16-00 часов. Обоснованным считается возражение, подкрепленное доказательствами, свидетельствующее о том, что установление границ земельного участка в соответствие с проектом межевого плана нарушает

законные интересы правообладателя смежного участка.

Смежные земельные участки, с правообладателями которых требуется согласовать местоположение границы расположены по адресу: Костромская область, г. Кострома, СТ «Текстильщик-2:

44:27:050206:28 - участок №28, 44:27:050206:27 - участок №27, 44:27:050206:20 - участок №20, 44:27:050206:22 - участок №22, 44:27:050206:33 - участок №33, 44:27:050206:43 - участок №43, 44:27:050206:44 - участок №44, 44:27:050206:47 - участок №47, 44:27:050206:46 - участок №46, 44:27:050206:48 - участок №48, 44:27:050206:55 - участок №55, 44:27:050206:53 - участок №53, 44:27:050206:51 - участок №51, 44:27:050206:50 - участок №50, 44:27:050206:3 - участок №3, 44:27:050206:2 - участок №2, 44:27:050206:10 - участок №10, 44:27:050206:16 - участок №16, 44:27:050206:6, -участок №6, 44:27:050206:13 - участок №13, 44:27:050206:14 - участок №14, 44:27:050206:17 - участок №17, 44:27:050206:18 - участок №18, 44:27:050206:105 - участок №105, 44:27:050206:104 - участок №104, 44:27:050206:103 - участок №103, 44:27:050206:45 - участок №45, 44:27:050206:49 - участок №49, 44:27:050206:5 - участок №5, 44:27:050206:52 - участок №52, 44:27:050206:54 - участок №54, 44:27:050206:58 - участок №58, 44:27:050206:60 - участок №60, 44:27:050206:64 - участок №64, 44:27:050206:7 - участок №7, 44:27:050206:70 - участок №70, 44:27:050206:71 - участок №71, 44:27:050206:72 - участок №72, 44:27:050206:74 - участок №74, 44:27:050206:75 - участок №75, 44:27:050206:76 - участок №76, 44:27:050206:78 - участок №78, 44:27:050206:8 - участок №8, 44:27:050206:81 - участок №81, 44:27:050206:9 - участок №9, 44:27:050206:84 - участок №84, 44:27:050206:85 - участок №85, 44:27:050206:86 - участок №86, 44:27:050206:87 - участок №87, 44:27:050206:90 - участок №90, 44:27:050206:91 - участок №91, 44:27:050206:92 - участок №92, 44:27:050206:94 - участок №94, 44:27:050206:97 - участок №97, 44:27:050206:101 - участок №101, 44:27:050206:114 - участок №114, 44:27:050206:115 - участок №115, 44:27:050206:118 - участок №118, 44:27:050206:117 - участок №117, 44:27:050206:124 - участок №124, 44:27:050206:125 - участок №125, 44:27:050206:126 - участок №126, 44:27:050206:129 - участок №129, 44:27:050206:131 - участок №131, 44:27:050206:138 - участок №138, 44:27:050206:139 - участок №139, 44:27:050206:149 - участок №7а, 44:27:050206:148 - участок №148, 44:27:050206:77 - участок №77, 44:27:050206:79 - участок №79, 44:27:050206:61 - участок №61, 44:27:050206:65 - участок №65, 44:27:050206:96 - участок №96, 44:27:050206:83 - участок №83, 44:27:050206:80 - участок №80, 44:27:050206:88 - участок №88, 44:27:050206:89 - участок №89, 44:27:050206:100 - участок №100, 44:27:050206:108 - участок №108, 44:27:050206:109 - участок №109, 44:27:050206:111 - участок №111, 44:27:050206:11 - участок №11, 44:27:050206:113 - участок №113, 44:27:050206:116 - участок №116, 44:27:050206:127 - участок №127, 44:27:050206:135 - участок №135, 44:27:050206:15 - участок №15, 44:27:050206:24 - участок №24, 44:27:050206:25 - участок №25, 44:27:050206:29 - участок №29, 44:27:050206:30 - участок №30, 44:27:050206:31 - участок №31, 44:27:050206:37 - участок №37, 44:27:050206:38 - участок №38, 44:27:050206:39 - участок №39, 44:27:050206:4 - участок №4, 44:27:050206:40 - участок №40, 44:27:050206:12 - участок №12, 44:27:050206:19 - участок №19, 44:27:050206:21 - участок №21, 44:27:050206:26 - участок №26, 44:27:050206:34 - участок №34, 44:27:050206:35 - участок №35, 44:27:050206:36 - участок №36, 44:27:050206:42 - участок №42, 44:27:050206:56 - участок №56, 44:27:050206:57 - участок №57, 44:27:050206:59 - участок №59, 44:27:050206:63 - участок №63, 44:27:050206:66 - участок №66, 44:27:050206:67 - участок №67, 44:27:050206:68 - участок №68, 44:27:050206:73 - участок №73, 44:27:050206:82 - участок №82, 44:27:050206:95 - участок №95, 44:27:050206:98 - участок №98, 44:27:050206:99 - участок №99, 44:27:050206:102 - участок №102, 44:27:050206:107 - участок №107, 44:27:050206:110 - участок №110, 44:27:050206:112 - участок №112, 44:27:050206:121 - участок №121, 44:27:050206:122 - участок №122, 44:27:050206:128 - участок №128, 44:27:050206:130 - участок №130, 44:27:050206:132 - участок №132, 44:27:050206:133 - участок №133, 44:27:050206:149,

и земельные участки, расположенные в кадастровом квартале 44:27:050206, 44:27:050205, 44:27:050213, 44:27:050214, 44:27:050401, 44:27:050410, 44:27:050101, 44:07:012202, 44:27:050204.

При проведении согласования местоположения границ при себе необходимо иметь документ, удостоверяющий личность, а также документы о правах на земельный участок (часть 12 ст. 39, часть 2 ст. 40 Федерального закона от 24.07.2007 г. №221 «О кадастровой деятельности»)

## ИЗВЕЩЕНИЕ О ПРОВЕДЕНИИ СОБРАНИЯ О СОГЛАСОВАНИИ МЕСТОПОЛОЖЕНИЯ ГРАНИЦ ЗЕМЕЛЬНОГО УЧАСТКА

Кадастровым инженером ООО «Горизонталь» Рябовой М.С., № квалификационного аттестата 44-11-41, № регистрации в реестре в государственном реестре лиц, осуществляющих кадастровую деятельность 6995, почтовый адрес: 156016, г. Кострома, м/р-н. Давыдовский-2, д.35, кв.130, тел:8(920)381-41-14, адрес электронной почты: [79203814114@yandex.ru](mailto:79203814114@yandex.ru) выполняются кадастровые работы по уточнению местоположения границы:

- земельного участка с кадастровым N 44:27:020512:691, расположенного по адресу: г.Кострома, ул.Боровая, НСТ «Дубки», участок №691.

Заказчик кадастровых работ: Бураков Николай Витальевич. Тел.89206486764. Почтовый адрес: г.Кострома, ул.Пушкина,, д.19, кв.2

Собрание заинтересованных лиц по поводу согласования местоположения границ состоится по адресу: г.Кострома, ул.Боровая, НСТ «Дубки» (здание конторы) «05» сентября 2018 г. в 9 часов 00 минут.

С проектом межевого плана земельного участка можно ознакомиться по адресу: г. Кострома, м/р-н. Давыдовский-2, д.35, кв.130

Требования о согласовании границ земельного участка на местности принимаются с «06» августа 2018 г. по «31» августа 2018 г. по адресу: г. Кострома, м/р-н. Давыдовский-2, д.35, кв.130. Обоснованные возражения относительно местоположения границ, содержащихся в проекте межевого плана принимаются с «06» августа 2018 г. по «31» августа 2018 г. по адресу: г. Кострома, м/р-н. Давыдовский-2, д.35, кв.130.

Смежные земельные участки, с правообладателями которых требуется согласовать местоположение границ:

- кадастровый № 44:27:020512:690, расположенный по адресу: г.Кострома, ул.Боровая, НСТ «Дубки», участок №690

- кадастровый № 44:27:020512:692, расположенный по адресу: г.Кострома, ул.Боровая, НСТ «Дубки», участок №692

При проведении согласования местоположения границ при себе необходимо иметь документ, удостоверяющий личность, а также документы, подтверждающие права на соответствующий земельный участок (часть 12 статьи 39, часть 2 статьи 40 Федерального закона от 27.07.2007г. №221-ФЗ « О кадастровой деятельности»)

**ИЗВЕЩЕНИЕ О ПРОВЕДЕНИИ СОБРАНИЯ О СОГЛАСОВАНИИ МЕСТОПОЛОЖЕНИЯ ГРАНИЦ ЗЕМЕЛЬНЫХ УЧАСТКОВ**

Кадастровым инженером ООО «МеридианЪ» Маловой Анной Владимировной, номер регистрации в государственном реестре лиц, осуществляющих кадастровую деятельность 15286, meridiankos@gmail.com, 156002 г. Кострома, ул. Симановского, 73, тел/факс 37-22-84, в отношении земельных участков по адресу: г. Кострома, ул. Южная, НСТ «Березка», с кадастровыми номерами: 44:27:080518:126, участок №126; 44:27:080518:147, участок №133; 44:27:080518:148, участок №133; 44:27:080518:146, земли общего пользования; выполняются кадастровые работы по уточнению местоположения границ и площади земельных участков.

Заказчиком кадастровых работ является НСТ «Березка», тел. 8920-382-46-47, адрес: г. Кострома, ул. Южная.

Собрание заинтересованных лиц по поводу согласования местоположения границ состоится по адресу: г. Кострома, ул. Южная, НСТ «Березка» «03» сентября 2018г. в 11 час 00 минут.

С проектом межевых планов земельных участков можно ознакомиться по адресу: г. Кострома, ул. Симановского, 73.

Требования о проведении согласования местоположения границ земельных участков на местности принимаются с 03 августа 2018 г. по 02 сентября 2018 г., обоснованные возражения относительно местоположения границ, земельных участков после ознакомления с проектом межевых планов принимаются с 03 августа 2018 г. по 02 сентября 2018 г., по адресу: г. Кострома, ул. Симановского, 73.

При проведении согласования местоположения границ при себе необходимо иметь документ, удостоверяющий личность, а также документы о правах на земельный участок (часть 12 статьи 39, часть 2 статьи 40 Федерального закона от 24 июля 2007 г. № 221 - ФЗ «О кадастровой деятельности»).

**ИЗВЕЩЕНИЕ О ПРОВЕДЕНИИ СОБРАНИЯ О СОГЛАСОВАНИИ МЕСТОПОЛОЖЕНИЯ ГРАНИЦ ЗЕМЕЛЬНОГО УЧАСТКА**

Кадастровым инженером ООО «МеридианЪ» Маловой Анной Владимировной, номер регистрации в государственном реестре лиц, осуществляющих кадастровую деятельность 15286, meridiankos@gmail.com, 156002 г. Кострома, ул. Симановского, 73, тел/факс 37-22-84, в отношении земельного участка с кадастровым номером 44:27:010204:42 по адресу: г. Кострома, ул. Рабочая слобода, 51, выполняются кадастровые работы по уточнению местоположения границ и площади земельного участка.

Заказчиком кадастровых работ является Соколов Сергей Юрьевич, тел. 8960-738-36-47, адрес: г. Кострома, ул. Рабочая слобода, 51.

Собрание заинтересованных лиц по поводу согласования местоположения границ состоится по адресу: г. Кострома, ул. Симановского, 73, «03» сентября 2018г. в 16 час 00 минут.

С проектом межевого плана земельного участка можно ознакомиться по адресу: г. Кострома, ул. Симановского, 73.

Требования о проведении согласования местоположения границ земельного участка на местности принимаются с 03 августа 2018 г. по 02 сентября 2018 г., обоснованные возражения относительно местоположения границ, земельного участка после ознакомления с проектом межевого плана принимаются с 03 августа 2018 г. по 02 сентября 2018 г., по адресу: г. Кострома, ул. Симановского, 73.

При проведении согласования местоположения границ при себе необходимо иметь документ, удостоверяющий личность, а также документы о правах на земельный участок (часть 12 статьи 39, часть 2 статьи 40 Федерального закона от 24 июля 2007 г. № 221 - ФЗ «О кадастровой деятельности»).

**ОФИЦИАЛЬНЫЙ САЙТ ДУМЫ ГОРОДА КОСТРОМЫ www.duma-kostroma.ru**

Глава города Костромы

**ПОСТАНОВЛЕНИЕ**

1 августа 2018 года

№ 85

**О назначении публичных слушаний по проекту, предусматривающему внесение изменений в Правила благоустройства территории города Костромы**

Рассмотрев предложение исполняющего обязанности главы Администрации города Костромы от 30 июля 2018 года № 24исх-3550/18 "О назначении публичных слушаний", с целью приведения Правил благоустройства территории города Костромы в соответствие с требованиями Федерального закона от 24 июня 1998 года № 89-ФЗ "Об отходах производства и потребления", Закона Костромской области от 16 июля 2018 года № 420-6-ЗКО "О содержании правил благоустройства территории муниципального образования Костромской области и порядке определения границ прилегающих территорий", ГОСТа Р 50597-2017 "Национальный стандарт Российской Федерации. Дороги автомобильные и улицы. Требования к эксплуатационному состоянию, допустимому по условиям обеспечения безопасности дорожного движения. Методы контроля", в соответствии со статьей 51 Градостроительного кодекса Российской Федерации, Федеральным законом от 6 октября 2003 года №131-ФЗ "Об общих принципах организации местного самоуправления в Российской Федерации", Порядком организации и проведения публичных слушаний по проектам муниципальных правовых актов города Костромы в сфере градостроительной деятельности, утвержденным решением Думы города Костромы от 26 апреля 2018 года № 64, руководствуясь статьями 20, 37 и 56 Устава города Костромы,

**ПОСТАНОВЛЯЮ:**

1. Назначить публичные слушания по проекту, предусматривающему внесение изменений в Правила благоустройства территории города Костромы, в форме слушаний по проекту муниципального правового акта в Администрации города Костромы с оповещением участников публичных слушаний.

2. Назначить проведение публичных слушаний (собрания участников публичных слушаний) на 28 августа 2018 года в период с 14.00 до 17.00 часов по адресу: Российская Федерация, Костромская область, город Кострома, улица Депутатская, дом 47, 1 этаж, актовый зал.

3. Определить организатором публичных слушаний по проекту, предусматривающему внесение изменений в Правила благоустройства территории города Костромы, - Комитет городского хозяйства Администрации города Костромы (адрес: Российская Федерация, Костромская область, город Кострома, улица Депутатская, дом 47, телефон для контактов (4942) 31 34 39).

4. Установить, что участники публичных слушаний, прошедшие в установленном порядке идентификацию, имеют право вносить предложения и замечания, касающиеся проекта, предусматривающего внесение изменений в Правила благоустройства территории города Костромы:

1) в письменной форме с 13 по 28 августа 2018 года по адресу организатора публичных слушаний: Российская Федерация, Костромская область, город Кострома, улица Депутатская, дом 47, кабинет 3;

2) посредством записи в книге (журнале) учета посетителей экспозиции проекта, предусматривающего внесение изменений в Правила благоустройства территории города Костромы, подлежащего рассмотрению на публичных слушаниях, с 13 по 28 августа 2018 года с 9.00 до 13.00 и с 14.00 до 18.00 в будние дни в здании по адресу: Российская Федерация, Костромская область, город Кострома, улица Депутатская, дом 47, 2 этаж, кабинет 3;

3) в устной и письменной форме в ходе проведения публичных слушаний (собрания участников публичных слушаний).

5. Утвердить прилагаемые:

1) повестку публичных слушаний (собрания участников публичных слушаний) по проекту, предусматривающему внесение изменений в Правила благоустройства территории города Костромы (приложение 1);

2) оповещение о начале публичных слушаний (приложение 2).

6. Опубликовать 3 августа 2018 года в порядке, установленном для официального опубликования муниципальных правовых актов города Костромы, иной официальной информации, и разместить на официальном сайте Думы города Костромы в информационно-телекоммуникационной сети "Интернет":

1) настоящее постановление;

2) проект, предусматривающий внесение изменений в Правила благоустройства территории города Костромы.

7. С 13 августа 2018 года разместить на официальном сайте Администрации города Костромы в информационно-телекоммуникационной сети "Интернет" проект, предусматривающий внесение изменений в Правила благоустройства территории города Костромы.

8. Не позднее 13 августа 2018 года разместить и до 28 августа 2018 года распространять оповещение о начале публичных слушаний на информационных стендах.

9. Настоящее постановление вступает в силу со дня его официального опубликования.

Глава города Костромы  
**Ю.В. ЖУРИН.**

**Приложение 1 к постановлению Главы города Костромы от 1 августа 2018 года № 85****Повестка****публичных слушаний (собрания участников публичных слушаний) по проекту, предусматривающему внесение изменений в Правила благоустройства территории города Костромы**

28 августа 2018 года

14.00 – 17.00

1. Регистрация участников публичных слушаний – 60 мин.

2. Вступительное слово председательствующего на публичных слушаниях (собрании участников публичных слушаний) – 10 мин.  
Шарова Ольга Владимировна - председатель Комитета городского хозяйства Администрации города Костромы

3. Доклады по проекту, предусматривающему внесение изменений в Правила благоустройства территории города Костромы:

Басов Сергей Алексеевич -  
начальник Управления муниципальных инспекций  
Администрации города Костромы – 10 минут;

Проскурина Инна Юрьевна -  
начальник Управления экономики  
Администрации города Костромы – 10 минут.

4. Вопросы к выступившим (в письменной, устной форме) – 50 минут

5. Выступления участников публичных слушаний в порядке поступления заявок на выступление – 30 минут

6. Заключительное слово председательствующего  
Шарова Ольга Владимировна - председатель Комитета городского хозяйства  
Администрации города Костромы – 10 минут

**Приложение 2 к постановлению Главы города Костромы от 1 августа 2018 года № 85****ОПОВЕЩЕНИЕ О НАЧАЛЕ ПУБЛИЧНЫХ СЛУШАНИЙ**

Глава города Костромы информирует о назначении публичных слушаний по проекту, предусматривающему внесение изменений в Правила благоустройства территории города Костромы.

Публичные слушания состоятся 28 августа 2018 года с 14.00 часов до 17.00 часов в здании по адресу: Российская Федерация, Костромская область, город Кострома, улица Депутатская, дом 47, 1 этаж, актовый зал.

Организатор публичных слушаний, - Комитет городского хозяйства Администрации города Костромы (адрес: Российская Федерация, Костромская область, город Кострома, улица Депутатская, дом 47, телефон (4942) 31 34 39).

Экспозиция проекта проводится в здании по адресу: Российская Федерация, Костромская область, город Кострома, улица Депутатская, дом 47, 2 этаж, кабинет 3 с 13 по 28 августа 2018 года с 9.00 до 13.00 и с 14.00 до 18.00 ежедневно в рабочие дни.

Консультирование по проекту, предусматривающему внесение изменений в Правила благоустройства территории города Костромы, проводится по средам (15 и 22 августа) с 17.00 до 17.30 часов по адресу: Российская Федерация, Костромская область, город Кострома, улица Депутатская, дом 47, 2 этаж, кабинет 12.

Проект, предусматривающий внесение изменений в Правила благоустройства территории города Костромы, будет размещен на официальном сайте Администрации города Костромы по адресу: www.gradkostroma.ru с 13 августа 2018 года.

Участники публичных слушаний в целях идентификации представляют сведения о себе (фамилию, имя, отчество (при наличии), дату рождения, адрес места жительства (регистрации) - для физических лиц; наименование, основной государственный регистрационный номер, место нахождения и адрес - для юридических лиц) с приложением документов, подтверждающих такие сведения.

Участники публичных слушаний, являющиеся правообладателями соответствующих земельных участков и (или) расположенных на них объектов капитального строительства и (или) помещений, являющихся частью указанных объектов капитального строительства, также представляют сведения соответственно о таких земельных участках, объектах капитального строительства, помещениях, являющихся частью указанных объектов капитального строительства, из Единого государственного реестра недвижимости и иные документы, устанавливающие или удостоверяющие их права на такие земельные участки, объекты капитального строительства, помещения, являющиеся частью указанных объектов капитального строительства.

В случае внесения предложений и замечаний в письменной форме документы представляются участниками публичных слушаний в виде заверенных копий либо копий с приложением оригиналов для их сверки.

В случае направления предложений и замечаний участником публичных слушаний представляется согласие на обработку его персональных данных с учетом требований, установленных Федеральным законом от 27 июля 2006 года №152-ФЗ "О персональных данных".

Участники публичных слушаний, представившие указанные сведения о себе, имеют право вносить предложения и замечания, касающиеся рассматриваемого проекта:

1) в письменной форме в адрес организатора публичных слушаний: Российская Федерация, Костромская область, город Кострома, улица Депутатская, дом 47, кабинет 3 с 13 по 28 августа 2018 года;

2) посредством записи в книге (журнале) учета посетителей экспозиции проекта, подлежащего рассмотрению на публичных слушаниях, с 13 по 28 августа 2018 года с 9.00 до 13.00 и с 14.00 до 18.00 в будние дни в здании по адресу: Российская Федерация, Костромская область, город Кострома, улица Депутатская, дом 47, 2 этаж, кабинет 3;

3) в устной и письменной форме в ходе проведения публичных слушаний (собрания участников публичных слушаний).

Вносится главой Администрации  
города Костромы

Дума города Костромы

ПРОЕКТ

РЕШЕНИЕ

№ \_\_\_\_\_

### О внесении изменений в Правила благоустройства территории города Костромы

В соответствии с пунктом 25 части 1 статьи 16 Федерального закона от 6 октября 2003 года № 131-ФЗ «Об общих принципах организации местного самоуправления в Российской Федерации», приказом Минстроя России от 13 апреля 2017 № 711/пр «Об утверждении методических рекомендаций для подготовки правил благоустройства территорий поселений, городских округов, внутригородских районов», руководствуясь статьями 29 и 55 Устава муниципального образования городского округа город Кострома, Дума города Костромы

#### РЕШИЛА:

1. Внести в Правила благоустройства территории города Костромы, утвержденные решением Думы города Костромы от 25 апреля 2013 года № 60 (с изменениями, внесенными решениями Думы города Костромы от 5 сентября 2013 года № 122, от 27 марта 2014 года № 41, от 30 октября 2014 года № 194, от 4 декабря 2014 года № 232, от 18 июня 2015 года № 126, от 31 марта 2016 года № 48, от 30 июня 2016 года № 125, от 11 августа 2016 года № 158, от 24 ноября 2016 года № 247, от 2 февраля 2017 года № 8, от 26 октября 2017 года № 166), следующие изменения:

1) по всему тексту Правил слова «жидкие бытовые отходы» в соответствующих падежах заменить словами «хозяйственно-бытовые сточные воды» в соответствующих падежах;

2) в статье 3:

пункт 1 изложить в следующей редакции:

«1) благоустройство территории - деятельность по реализации комплекса мероприятий, установленного правилами благоустройства территории муниципального образования Костромской области, направленная на обеспечение и повышение комфортности условий проживания граждан, по поддержанию и улучшению санитарного и эстетического состояния территории муниципального образования Костромской области, по содержанию территорий населенных пунктов муниципальных образований Костромской области и расположенных на таких территориях объектов, в том числе территорий общего пользования, земельных участков, зданий, строений, сооружений, прилегающих территорий»;

дополнить пунктом 1.1 следующего содержания:

«1.1) биотуалет - переносной, передвижной или стационарный туалет камерного типа, работающий с применением специальных биодобавок для уничтожения запахов и разложения жидких бытовых отходов»;

дополнить пунктами 7.1, 7.2 следующего содержания:

«7.1) витрина – остекленная часть экстерьера здания, строения, сооружения, предназначенная для экспозиции товаров и услуг;

7.2) вывеска – средство размещения информации, конструкция (конструкции) в объемном или плоском исполнении, расположенная на фасаде здания, сооружения, содержащая наименование (фирменное наименование) организации (юридического лица, индивидуального предпринимателя), место ее нахождения (адрес) и режим работы»;

дополнить пунктом 10.1 следующего содержания:

«10.1) домовладение – жилой дом (часть жилого дома) и примыкающие к нему и (или) отдельно стоящие на общем с жилым домом (частью жилого дома) земельном участке надворные постройки (гараж, баня (сауна, бассейн), теплица (зимний сад), помещения для содержания домашнего скота и птицы и иные объекты)»;

пункт 11 изложить в следующей редакции:

«11) дворовая территория – территория (земельный участок), прилегающая к одному или нескольким многоквартирным домам и находящаяся в общем пользовании проживающих в нем лиц, или общественным зданиям и обеспечивающая их функционирование. На дворовой территории, многоквартирных домов размещаются детские площадки, места для отдыха, сушилки белья, парковки автомобилей, зеленые насаждения и иные объекты общественного пользования»;

в пункте 13 слово «твердо-бытовых» заменить словами «твердых коммунальных»;

пункт 17 изложить в следующей редакции:

«17) контейнерная площадка – объект благоустройства, используемый в качестве места для накопления твердых коммунальных отходов, обустроенного в соответствии с требованиями законодательства Российской Федерации в области охраны окружающей среды и законодательства Российской Федерации в области обеспечения санитарно-эпидемиологического благополучия населения и предназначенного для размещения контейнеров и бункеров»;

пункт 18 изложить в следующей редакции:

«18) мусор - бытовые отходы потребления и хозяйственной деятельности, утратившие свои потребительские свойства, находящиеся вне установленных (разрешенных) и оборудованных мест накопления и размещения»;

пункт 26 изложить в следующей редакции:

«26) прилегающая территория - территория общего пользования, которая прилегает к зданию, строению, сооружению, земельному участку в случае, если такой земельный участок образован, и границы которой определены правилами благоустройства территории муниципального образования в соответствии с порядком, установленным законом Костромской области»;

дополнить пунктом 32.1 следующего содержания:

«32.1) указатель - средство размещения информации конструкция (конструкции) в объемном или плоском исполнении, указывающая наименование (фирменное наименование) и место нахождения организации (юридического лица, индивидуального предпринимателя)»;

пункт 37 изложить в следующей редакции:

«37) хозяйствующий субъект - коммерческая и некоммерческая организация, осуществляющая деятельность, приносящую ей доход, индивидуальный предприниматель, иное физическое лицо, не зарегистрированное в качестве индивидуального предпринимателя, но осуществляющее профессиональную деятельность, приносящую доход, в соответствии с федеральными законами на основании государственной регистрации и (или) лицензии, а также в силу членства в саморегулируемой организации, а также органы государственной власти и местного самоуправления»;

дополнить пунктами 39, 40 следующего содержания:

«39) штендер – выносное средство размещения информации, не предназначенное для стационарного закрепления на объекте недвижимости, устанавливаемое хозяйствующим субъектом в часы его работы;

40) элементы благоустройства - декоративные, технические, планировочные, конструктивные устройства, элементы озеленения, различные виды оборудования и оформления, в том числе фасадов зданий, строений, сооружений, малые архитектурные формы, некапитальные нестационарные строения и сооружения, информационные щиты и указатели, применяемые как составные части благоустройства территории.»;

3) в статье 4:

часть 1 изложить в следующей редакции:

«1. Юридические лица и граждане, имеющие в собственности или на ином вещном праве земельные участки, здания, сооружения, жилые помещения, обязаны обеспечить санитарную очистку и уборку закрепленного участка, а также прилегающих к ним территорий, а именно:»;

пункт 2 части 1 изложить в следующей редакции:

«2) оборудовать и содержать места (площадки) накопления твердых коммунальных отходов, осуществлять вывоз отходов посредством заключения договоров со специализированными организациями»;

часть 2 дополнить абзацами вторым – третьим следующего содержания:

«Границы уборки прилегающих территорий определяются в соответствии с порядком, установленным законом Костромской области.

Содержание прилегающих территорий, в том числе финансовое участие, возлагается на собственников и (или) иных законных владельцев зданий, строений, сооружений, земельных участков (за исключением собственников и (или) иных законных владельцев помещений в многоквартирных домах, земельные участки под которыми не образованы или образованы по границам таких домов).»;

4) дополнить статьей 4<sup>1</sup> следующего содержания:

«Статья 4<sup>1</sup>. Определение границ прилегающих территорий

1. Границы прилегающей территории определяются в следующем порядке:

1) для жилых домов (объектов индивидуального жилищного строительства), жилых домов блокированной застройки:

а) в случае, если жилой дом расположен на земельном участке, сведения о местоположении границ которого внесены в Единый государственный реестр недвижимости, - 5 метров по периметру от границ земельного участка и до автомобильных дорог со стороны въезда (входа) на территорию жилого дома, а в случае наличия вдоль автомобильных дорог пешеходных коммуникаций, до таких пешеходных коммуникаций;

б) в случае, если земельный участок не образован, или границы его местоположения не уточнены, - 5 метров по периметру от ограждения вокруг жилого дома, а в случае отсутствия ограждения, по периметру от границ жилого дома и до автомобильных дорог со стороны въезда (входа) на территорию жилого дома, а в случае наличия вдоль автомобильных дорог пешеходных коммуникаций, до таких пешеходных коммуникаций;

2) для многоквартирных домов:

а) в случае, если многоквартирный дом расположен на земельном участке, сведения о местоположении границ которого внесены в Единый государственный реестр недвижимости, - 15 метров по периметру от границ земельного участка;

б) в случае, если земельный участок под многоквартирным домом не образован, или границы его местоположения не уточнены, - 30 метров по периметру от многоквартирного дома;

3) для встроено-пристроенных к многоквартирным домам нежилых зданий, нежилых помещений:

а) в случае, если встроено-пристроенные к многоквартирным домам нежилые здания, нежилые помещения расположены на земельном участке, сведения о местоположении границ которого внесены в Единый государственный реестр недвижимости, - 20 метров по периметру от границ земельного участка вдоль встроено-пристроенных нежилых зданий, нежилых помещений и до автомобильных дорог (в случае размещения встроено-пристроенных к многоквартирным домам нежилых зданий, нежилых помещений вдоль автомобильных дорог), а в случае наличия вдоль автомобильных дорог пешеходных коммуникаций, до таких пешеходных коммуникаций;

б) в случае, если земельный участок под встроено-пристроенными к многоквартирным домам нежилыми зданиями, нежилыми помещениями не образован, или границы его местоположения не уточнены, - 30 метров по периметру от границ встроено-пристроенных к многоквартирным домам нежилых зданий, нежилых помещений, и до автомобильных дорог (в случае размещения встроено-пристроенных к многоквартирным домам нежилых зданий, нежилых помещений вдоль автомобильных дорог), а в случае наличия вдоль автомобильных дорог пешеходных коммуникаций, до таких пешеходных коммуникаций;

4) для отдельно стоящих нежилых зданий:

а) в случае, если нежилое здание расположено на земельном участке, сведения о местоположении границ которого внесены в Единый государственный реестр недвижимости, - 30 метров по периметру от границ земельного участка и до автомобильных дорог (в случае размещения зданий вдоль автомобильных дорог), включая автомобильные дороги для подъезда на территорию нежилого здания, а в случае наличия вдоль автомобильных дорог пешеходных коммуникаций, до таких пешеходных коммуникаций;

б) в случае, если земельный участок не образован, или границы его местоположения не уточнены, - 50 метров по периметру от ограждения, а в случае отсутствия ограждения по периметру - от нежилого здания и до автомобильных дорог (в случае размещения зданий вдоль автомобильных дорог), включая автомобильные дороги для подъезда на территорию нежилого здания, а в случае наличия вдоль автомобильных дорог пешеходных коммуникаций, до таких пешеходных коммуникаций;

5) для нестационарных торговых объектов, нестационарных объектов, используемых для оказания услуг общественного питания, бытовых и иных услуг (далее - нестационарные объекты), рекламных конструкций, размещенных без предоставления земельного участка, либо если земельный участок под ним не образован, или границы его местоположения не уточнены, - 5 метров по периметру от данных объектов;

6) для нестационарных объектов, размещенных на земельных участках, сведения о местоположении границ которых внесены в Единый государственный реестр недвижимости, - 5 метров по периметру от границ земельного участка;

7) для нестационарных объектов, заблокированных с навесом и оборудованных местами для ожидания транспорта, размещенных на остановочных пунктах по маршрутам регулярных перевозок, - 10 метров по периметру от объекта с навесом для ожидания транспорта и до проезжей части со стороны автомобильной дороги;

8) для нестационарных объектов для ожидания транспорта, размещенных на остановочных пунктах по маршрутам регулярных перевозок, - 10 метров по периметру от объекта и до проезжей части со стороны автомобильной дороги;

9) для объектов придорожного сервиса, обслуживания автомобильного транспорта, гаражного назначения - 30 метров по периметру от границ земельного участка, сведения о местоположении границ которого внесены в Единый государственный реестр недвижимости, а в случае, если земельный участок не образован или границы его местоположения не уточнены, - 50 метров по периметру от границ здания, строения, сооружения, включая автомобильные дороги (кроме автомобильных дорог местного значения) для подъезда на территорию данных объектов;

10) для строительных площадок - 30 метров по периметру от ограждения строительной площадки;

11) для мест производства земляных работ, работ по ремонту линейных объектов (сооружений) и инженерных коммуникаций - 10 метров по периметру от ограждения места производства работ;

12) для ярмарок - 20 метров по периметру территории ярмарки, включая автомобильные дороги для подъезда на территорию ярмарки (кроме автомобильных дорог местного значения);

13) для мест (площадок) накопления твердых коммунальных отходов, если земельный участок под таким местом (площадкой) не образован, или границы его местоположения не уточнены, - 3 метра по периметру от ограждения места (площадки) накопления твердых коммунальных отходов.»;

5) в статье 5:

дополнить частями 2<sup>1</sup>, 2<sup>2</sup> следующего содержания:

«2<sup>1</sup>. Управляющая организация, товарищество собственников жилья либо жилищный кооператив или иной специализированный потребительский кооператив обязаны заключать договоры на оказание услуг по обращению с твердыми коммунальными отходами.

2<sup>2</sup>. Собственники помещений в многоквартирном доме с непосредственным управлением, а также в случаях, если собственниками помещений в многоквартирном доме не выбран способ управления таким домом или выбранный способ управления не реализован, обязан заключить договор на оказание услуг по обращению с твердыми коммунальными отходами от своего имени.»;

в части 5:

в абзаце первом слово «бытовые» заменить словом «коммунальные», слово «бытовых» словом «коммунальных»;

в абзаце втором после слова «площадок» дополнить словами «и прилегающих к ним территории»;

в части 7:

в абзаце первом:

после слова «контейнеры,» дополнить словом «евроконтейнеры»;

слова «руководителей предприятий, организаций, учреждений, организаций жилищно-коммунального комплекса и собственников» заменить словами «физических и юридических лиц»;

в абзаце втором после слов «контейнерные площадки» дополнить словом «, евроконтейнеры»;

дополнить абзацем четвертым следующего содержания:

«Оборудование контейнерных площадок осуществляется на земельном участке под многоквартирным домом, сведения о местоположении границ которого внесены в Единый госу-

дарственный реестр недвижимости. В случае невозможности оборудования на земельном участке, сведения о местоположении границ которого внесены в Единый государственный реестр недвижимости контейнерной площадки она оборудуется потребителями - гражданами, индивидуальными предпринимателями, юридическими лицами либо иными лицами по договору с ними, в соответствии с требованиями действующего земельного законодательства.»;

в части 8:

после слова «контейнеры» дополнить словом «,евроконтейнеры»;

слово «, газонах» исключить;

в части 9 после слова «контейнеров» дополнить словом «,евроконтейнеров»;

в части 11:

абзац первый дополнить словами «Контейнерная площадка должна включать в себя место для складирования крупногабаритных отходов.»;

абзац второй изложить в следующей редакции:

«Требования по оборудованию основания не распространяется на бункера-накопители.»;

в части 12 после слова «контейнеры» дополнить словом «,евроконтейнеры»;

в части 13 после слова «контейнеры» дополнить словом «,евроконтейнеры»;

в части 18:

пункт 3 изложить в следующей редакции:

«3) выливать хозяйственно-бытовые сточные воды, выбрасывать мусор и твердые коммунальные отходы вне установленные (разрешенные) и оборудованные места.»;

пункт 6 признать утратившим силу;

пункт 9 признать утратившим силу;

в пункте 10 слова «нечистоты (жидкие отходы)» заменить словами «хозяйственно-бытовые сточные воды»;

часть 20 изложить в следующей редакции:

«20. Собственник земельного участка обязан организовать сбор, вывоз и утилизацию отходов, образующихся на принадлежащем ему земельном участке.

Производитель отходов, осуществляющий свою бытовую и хозяйственную деятельность на земельном участке, в жилом или нежилом помещении на основании договора аренды или иного соглашения с собственником, обязан организовать сбор, вывоз и утилизацию отходов, образующихся в результате его деятельности.»;

6) в статье 8:

абзац второй части 1 изложить в следующей редакции:

«Фасады зданий, строений, сооружений не должны иметь несанкционированных рисунков, надписей, лакокрасочных загрязнений и им подобных отклонений от цветового решения фасадов, согласованного уполномоченным органом Администрации города Костромы либо исполнительным органом государственной власти Костромской области, уполномоченным в области сохранения, использования, популяризации и государственной охраны объектов культурного наследия Костромской области в случае, если объект расположен в границах исторического поселения федерального значения города Костромы, а также посторонних наклеек, объявлений, других информационных материалов.»;

часть 3 изложить в следующей редакции:

«3. Работы по реставрации, ремонту и покраске фасадов зданий и их отдельных элементов (балконы, лоджии, водосточные трубы и аналогичные элементы) должны производиться в соответствии с цветовым решением фасада, согласованным уполномоченным органом Администрации города Костромы либо исполнительным органом государственной власти Костромской области, уполномоченным в области сохранения, использования, популяризации и государственной охраны объектов культурного наследия Костромской области в случае, если объект расположен в границах исторического поселения федерального значения города Костромы. Расположенные на фасадах зданий информационные таблички, мемориальные доски и другие памятные знаки должны быть читаемы, иметь технически надежное крепление, поддерживаться в чистоте и исправном состоянии, демонтироваться в период проведения ремонтных работ на фасадах зданий и сооружений.

В границах зон историко-архитектурной заповедной территории, зон охраны исторической части города Костромы запрещается прокладка инженерных коммуникаций (электрокабеля, линий телефонной связи и т.д.) по главным фасадам зданий, установка по главным фасадам зданий и сооружений, участвующих в формировании фронта улиц исторической застройки, любых видов антенн и кондиционеров. Элементы инженерного оборудования сетей на фасадах необходимо размещать упорядоченно, кабели инженерных линий на фасадах вести под (и, или, над) карнизами и другими декоративными элементами фасада, выступающими за его плоскость.»;

7) в статье 9:

наименование статьи 9 изложить в следующей редакции:

«Статья 9. Правила содержания и размещения малых архитектурных форм, объектов некапитального характера и нестационарных торговых объектов»;

наименование части 4 изложить в следующей редакции:

«4. Объекты некапитального характера, нестационарные торговые объекты.»;

части 4:

пункт 1 изложить в следующей редакции:

«1) не допускается размещение нестационарных торговых объектов в арках зданий, на газонах, на озелененных территориях (за исключением объектов общественного питания), площадках (детских, спортивных, площадках отдыха, транспортных стоянках, парковках), посадочных площадках остановок транспорта общего пользования (за исключением заблокированных с остановочным павильоном), на тротуарах, если расстояние от нестационарного торгового объекта до края проезжей части, парковочной разметки не менее 1,5 метров на улицах с невысокой интенсивностью пешеходного движения и не менее 3 метров на улицах с интенсивным пешеходным движением, в 5-ти метровой зоне от пешеходных переходов, ближе 3 метров от остановочных павильонов, 25 метров от вентиляционных шахт, 15 метров от окон жилых помещений, а также зданий, строений, сооружений, перед витринами торговых организаций, не менее 1,5 метров от крон деревьев и кустарников, в пределах треугольников видимости нерегулируемых пешеходных переходов, перекрестков и примыканий улиц и дорог.»;

дополнить пунктом 1.1 следующего содержания:

«1.1) нестационарные торговые объекты стабильного территориального размещения допускается размещать в охранной зоне инженерных сетей при условии согласования их размещения собственниками сетей.»;

дополнить пунктом 5 следующего содержания:

«5) запрещается самовольное размещение объектов некапитального характера на

земельных участках, находящихся в муниципальной собственности, и (или) на земельных участках, государственная собственность на которые на территории города Костромы не разграничена.»;

8) в статье 12 части 8 и 9 изложить в следующей редакции:

«8. Количество неработающих светильников на улице не должно превышать 5 процентов от их общего количества.

Не допускается два и более неработающих светильника расположенных один за другим, неработающие светильники на пересечении, съезде (въезде) транспортной развязки, на остановочном пункте маршрутных транспортных средств и пешеходном переходе в одном уровне.

9. Срок восстановления работы светильников стационарного электрического освещения пешеходных переходов для автомобильных дорог не более одних суток.

Сроки восстановления наружных осветительных установок, связанных с обрывом, нарушением целостности электрических проводов или повреждением опор, выходом из строя электрораспределительных щитов и т.п. не более одних суток.

Сроки восстановления горения светильников не более пяти суток.»;

9) статью 13 изложить в следующей редакции:

«Статья 13. Правила установки (размещения), содержания, эксплуатации и демонтажа средств размещения информации и рекламных конструкций

1. К средствам размещения информации относятся различные носители информационных материалов, присоединенные к зданиям, сооружениям, земельным участкам, транспортным средствам и иным объектам и рассчитанные на визуальное восприятие неопределенным кругом лиц (вывески, витрины, указатели, штендеры, и т.п.).

1.1. Вывески.

Хозяйствующий субъект на фасаде здания вправе разместить не более двух вывесок, одна из которых содержит полный перечень сведений, согласно требованиям Закона Российской Федерации «О защите прав потребителей», вторая – наименование хозяйствующего субъекта, его профиль деятельности (банк, аптека, магазин, и т.п.), товарный знак.

Вывеска, размер которой превышает два квадратных метра, размещается на основании разрешения на установку вывесок, выдаваемого уполномоченным органом Администрации города Костромы в порядке, установленном решением Думы города Костромы.

Установка вывески на объекте культурного наследия, осуществляется после согласования ее эскизного проекта исполнительным органом государственной власти Костромской области, осуществляющим функции по проведению государственной политики в сфере сохранения, использования, популяризации и государственной охраны объектов культурного наследия.

1.1.1. Вывески должны соответствовать следующим требованиям:

1) конструкции вывесок должны обеспечивать жесткость, прочность, стойкость, безопасность при эксплуатации, удобство выполнения монтажных работ и ремонтных работ фасада здания, должны иметь целостное, ненарушенное изображение, содержаться в надлежащем санитарно-техническом состоянии;

2) тексты вывесок должны выполняться на русском языке или в русской транслитерации, за исключением товарных знаков, зарегистрированных в установленном порядке. Использование товарного знака на вывеске допускается при наличии у владельца вывески права на использование товарного знака;

3) вывески должны быть размещены в один высотный ряд и выровнены по центральной оси фасада здания или над входной группой здания;

4) размещение вывесок на фасадах зданий и сооружений с одним или несколькими общими входами с большим количеством заинтересованных в размещении вывесок лиц допускается упорядоченно и комплексно. Вывески должны быть одинакового размера и изготовлены в одной стилистике и из одного материала;

5) вывески должны быть выполнены согласно действительным государственным строительным нормам и отвечать государственным стандартам, санитарным нормам и требованиям пожарной, электрической и экологической безопасности. Узлы крепления вывесок к домам и сооружениям должны обеспечивать надежное крепление и быть защищены от несанкционированного доступа к ним;

6) световые вывески должны включаться с наступлением темноты одновременно с уличным освещением.

1.1.2. Не допускается:

1) размещать на вывеске информацию, подпадающую под положения Федерального закона от 13 марта 2006 года № 38-ФЗ «О рекламе»;

2) размещать вывески в оконных, витринных, дверных и иных проемах, на архитектурно-конструктивных элементах (шатер, купол, башня, портик, козырек, карниз и иные архитектурно-конструктивные элементы), архитектурных деталях (колонна, пилястра, лепнина, модильон, фронтон и др.), а также на лоджиях и балконах;

3) размещение вывески полно или частично перекрывающей указатели наименований улиц и номеров домов, мемориальные доски и (или) памятные знаки;

4) устанавливать подсветку вывески ближе 50 см от края оконных проемов жилых помещений, световым оформлением вывески ослеплять участников дорожного движения и освещать окна жилых домов;

5) использование в конструкции вывески импульсных, мерцающих источников света;

6) размещение вывески, являющейся источниками шума, вибрации, мощных световых, электромагнитных и иных излучений и полей ближе 50 см от края оконных проемов жилых помещений;

7) размещение вывески, создающей препятствия для передвижения техники, осуществляющей уборочные работы на тротуарах, пешеходных дорожках;

8) иметь сходство с дорожными знаками или иным образом угрожать безопасности движения автомобильного, железнодорожного, водного, воздушного транспорта;

9) размещение вывесок с помощью демонстрации постеров на динамических системах смены изображений (роллерные системы, системы поворотных панелей - призматроны и др.) или с помощью изображения, демонстрируемого на электронных устройствах (экраны, бегущая строка и т.д.);

10) размещение вывески путём непосредственного нанесения на поверхность фасада декоративно-художественного и (или) текстового изображения (методом покраски, наклейки и иными методами);

11) размещение вывесок на расстоянии менее 2 метров от мемориальных досок;

13) размещение консольных вывесок (кронштейнов) на расстоянии менее 10 метров друг

от друга.

1.1.3. Требования к размещению вывесок в зоне охраны исторического центра города Костромы, границы которого определены Правилами землепользования и застройки города Костромы:

1) использование бесфоновое решение вывесок. Допускается использование фона (подложки), цвет которого должен быть максимально приближен к цвету стен фасадов, преимущественно использование белого, серебристого, светло-серого, светло-бежевого, коричневого, светло-коричневого тонов;

2) шрифтовое и художественное решение вывески должно иметь комплексную лаконичную проработку, носить сдержанный характер, подчеркивающий уникальные черты окружающей исторической застройки;

3) вывеска должна быть исполнена в горизонтальном виде и состоять из отдельно стоящих букв, знаков, декоративных элементов без подложки, расположенных на общем металлическом каркасе с точками крепления каркаса в плоских частях фасада, а не в тягах и других декоративных элементах. В случае сложной конфигурации фасада для крепления отдельных элементов информационной вывески используется прозрачная основа;

4) вывеска должна соответствовать историческому облику объекта, не искажать архитектурно-художественное восприятие его основных характеристик, не перекрывать основные видовые и перспективные точки визуального восприятия.

1.2. Витрины.

1.2.1. витрины должны соответствовать следующим требованиям:

1) во внутреннем пространстве витрины допускается размещение:

а) подвесных элементов с изображениями (лайтбоксов, планшетов и др.) с общей максимальной площадью, не превышающей пятидесяти процентов площади остекления витрины;

б) манекенов;

2) допускается размещение информации:

а) о снижении цен на манекенах, установленных в витринах, на время сезонных распродаж;

б) о наименовании (фирменном наименовании) организации (юридического лица, индивидуального предпринимателя), месте ее нахождения (адрес) и режиме работы путем нанесения декоративных пленок на окна и витрины с общей максимальной площадью, не превышающей десяти процентов площади остекления витрины.

1.2.2. Не допускается:

1) сплошное декорирование витрины любыми непрозрачными покрытиями;

2) размещение любых видов информационных конструкций с креплением на наружные ограждения витрин, на защитные решетки окон;

3) размещение информации о снижении цен (других аналогичных акций) непосредственно на остеклении витрин;

4) устройство в витринах конструкций в виде электронных табло, экранов (телевизоров).

1.3. Указатель.

Указатели размещаются на территории города Костромы на основании разрешения на установку указателей, выдаваемого уполномоченным органом Администрации города Костромы в порядке, установленном решением Думы города Костромы.

1.3.1. Указатели должны соответствовать следующим требованиям:

1) конструкции указателей должны обеспечивать жесткость, прочность, стойкость, безопасность при эксплуатации, удобство выполнения монтажных работ и ремонтных работ фасада здания. Указатели должны выполняться с учетом их собственного веса, выдерживать нагрузку согласно действительным государственным строительным нормам и отвечать государственным стандартам, санитарным нормам и требованиям пожарной, электрической и экологической безопасности. Узлы крепления указателей к домам и сооружениям должны обеспечивать надежное крепление и быть защищены от несанкционированного доступа к ним;

2) указатели должны быть установлены на высоте не менее 2,5 метров над газонами и не менее 3 метров над тротуарами и пешеходными зонами.

1.3.2. Не допускается:

1) размещением указателя создавать препятствия для обслуживания, эксплуатации и ремонта домов и сооружений, на которых они располагаются, создавать препятствия для передвижения техники, осуществляющей уборочные работы на тротуарах, пешеходных дорожках;

2) размещение указателя в оконных и дверных проемах с изменением их конфигурации, а также закрывая и перекрывая их;

3) размещение указателя полно или частично перекрывающего указатели наименований улиц и номеров домов, мемориальные доски и (или) памятные знаки;

4) размещение указателя на ограждениях, балконах, лоджиях;

5) размещение указателя в композиции архитектурных порталов, если это не предусмотрено архитектурным решением фасада;

6) размещение указателя с помощью демонстрации его на динамических системах смены изображений (роллерные системы, системы поворотных панелей - призматроны) или с помощью изображения, демонстрируемого на электронных носителях (экраны (телевизоры), электронные табло (бегущая строка));

7) размещение указателя путём непосредственного нанесения на поверхность фасада, остекления витрин, окон декоративно-художественного и (или) текстового изображения (методом покраски, наклейки и иными методами);

8) размещение указателя на архитектурных деталях фасадов объектов (на колоннах, пилястрах, орнаментах, лепнине и др.);

9) размещение указателя на внешних поверхностях объектов незавершенного строительства.

Настоящие требования не распространяются на дорожные знаки, предназначенные для установки на улицах и дорогах с целью информирования участников дорожного движения об условиях и режимах движения, о расположении населенных пунктов и других объектов.

1.4. Штендеры.

1.4.1. Штендеры должны соответствовать следующим требованиям:

1) штендеры выносятся в пешеходную зону только в часы работы предприятия и только в светлое время суток;

2) штендеры должны быть установлены без стационарного присоединения к объекту недвижимости;

3) площадь одной стороны не должна превышать одного квадратного метра;

4) штендеры должны располагаться не далее 5 метров от входа в организацию, предприятие;

5) информация, размещаемая на штендере, не должна содержать торговых марок, наименований и знаков обслуживания других юридических лиц.

1.4.2. Не допускается:

- 1) размещение штендеров в границах распространения культурных слоев города Костромы, определенных Правилами землепользования и застройки города Костромы;
- 2) стационарное закрепление основания штендера;
- 3) размещение штендера в качестве дополнительного средства размещения информации при наличии вывески;
- 4) размещение штендера, ориентированного на восприятие с проезжей части;
- 5) размещение штендера на тротуарах шириной менее 5 метров в месте размещения;
- 6) размещение штендера, препятствующего проходу пешеходов по тротуару.

2. Рекламные конструкции устанавливаются и эксплуатируются в соответствии с Федеральным законом от 13 марта 2006 года № 38-ФЗ «О рекламе», Правилами размещения рекламных конструкций на территории города Костромы, утвержденными решением Думы города Костромы.

3. Устранение нарушений при эксплуатации вывесок, указателей, рекламных конструкций производится не позднее чем в трехдневный срок со дня его обнаружения (получения предписания).

4. Владелец средства размещения информации обязан восстановить благоустройство территории (газона, асфальтового покрытия) в срок не более пяти дней с момента установки средства размещения информации.

5. Незаконно установленное средство размещения информации подлежит демонтажу не позднее чем в трехдневный срок со дня его обнаружения. Демонтаж осуществляется за счет владельца средства размещения информации. Владелец средства размещения информации в срок, не превышающий трех дней со дня демонтажа, обязан восстановить благоустройство территории (газона, асфальтового покрытия), место установки средства размещения информации в том виде, в котором оно было до установки средства размещения информации.

6. Если техническое состояние средства размещения информации представляет угрозу безопасности граждан и имуществу, его владелец обязан произвести демонтаж конструкции незамедлительно.

7. В случае прекращения права заинтересованного лица на здание, сооружение либо помещения в нем, а равно прекращение хозяйственной деятельности, вывески и иные средства размещения информации, принадлежащие такому лицу, подлежат демонтажу в течение 5 дней после прекращения права, деятельности.

8. Запрещается нанесение надписей, рисунков, размещение объявлений, листовок рекламного и нерекламного характера, а также иных информационных материалов в неустановленных уполномоченным Администрацией города Костромы органом местах.

Расклейка газет, афиш, плакатов, различного рода объявлений осуществляется только на специально установленных стендах.»;

10) статью 14 дополнить частью 11 следующего содержания:

«11. Владельцы подземных инженерных коммуникаций обязаны производить ремонт асфальтобетонного покрытия в случае просадок, провалов и разрушения дорожного покрытия в радиусе 1 метра от внешнего края крышки люка (решетки) колодца.»;

11) в статье 15:

абзац второй части 7 признать утратившими силу;  
часть 9 дополнить словами «Мусор, а также элементы объекта, подлежащего сносу, вывозятся лицом, производящим снос, не позднее следующего дня после окончания работ по сносу.»;

в пункте 3 части 16 слова «на проезжей части, тротуарах, газонах» исключить;

часть 17 изложить в следующей редакции:

«17. В процессе производства ремонтных, аварийно-восстановительных и иных видов работ место производства работ должно быть огорожено сплошными щитами без проемов, не иметь поврежденных участков, отклонений от вертикали, посторонних наклеек, объявлений и надписей. На ограждениях устанавливается освещение, табличка с наименованием организации, производящей работы, фамилией ответственного за производство работ лица, номером телефона организации. Требования к установке и размерам табличек устанавливаются Администрацией города Костромы.»;

12) в статье 22:

часть 5 после слов «установленные» дополнить словами «на земельных участках, находящихся в муниципальной собственности, и (или) на земельных участках, государственная собственность на которые на территории города Костромы не разграничена.»;

дополнить частями 6, 7 следующего содержания:

«6. В границах зон историко-архитектурной заповедной территории, зон охраны исторической части города Костромы:

- предусматривать восстановление и устройство (каменных с металлическими коваными или деревянными пряслами) оград между зданиями по линиям застройки;

- ограды внутри квартала не должны превышать по высоте 1,2 метра, архитектурное решение оград должно быть не диссонирующее с исторической застройкой (запрещено строительство глухих оград, бетонных, из железобетонных сборных элементов и так далее);

7. В границах историко-архитектурной заповедной территории ограды по линии застройки улиц перед объектами капитального строительства, садами и палисадниками должны иметь прозрачные ограждения с просветами не менее 60 процентов от их площади.»;

13) в статье 23:

часть 1 дополнить пунктами 8, 9 следующего содержания:

«8) размещение транспортных средств на газонах, участках с зелеными насаждениями;

9) размещение транспортных средств на детских и спортивных площадках.»;

дополнить частью 5.4 следующего содержания:

«5.4. Не допускается использование придомовой территории и внутридворового проезда для парковки автомобильного транспорта при наличии альтернативных автомобильных парковок.»;

14) в статье 24:

в пункте 8 части 5 слова «мыть автотранспортные средства,» исключить;

добавить пунктом 5.1 следующего содержания:

«5.1. Запрещается размещение транспортных средств на газонах и участках с зелеными насаждениями.»;

15) в статье 25:

в пункте 1 части 1 слово «изгородей» заменить словом «ограждений»;

пункт 9 части 1 изложить в следующей редакции:

«9) обеспечивать обращение с твердыми коммунальными отходами путем заключения договора с региональным оператором по обращению с твердыми коммунальными отходами, а также в неканализованных жилых домах заключить договор со специализированной организацией на вывоз хозяйственно-бытовых сточных вод.»;

пункт 3 части 2 изложить в следующей редакции:

«3) выливать хозяйственно-бытовые сточные воды, выбрасывать мусор и твердые коммунальные отходы вне установленные (разрешенные) и оборудованные места.»;

2. Настоящее решение вступает в силу со дня его официального опубликования, требования статьи 13 Правил благоустройства территории города Костромы распространяет свое действие в отношении ранее установленных вывесок, указателей и иных средств размещения информации с 1 января 2019 года.

Глава города Костромы  
Ю. В. ЖУРИН.

(Начало на стр. 1)

## Содержание номера:

### Распоряжение начальника Управления экономики Администрации города Костромы

№ 75-р от 31 июля 2018 года

«О внесении изменений в аукционную документацию по проведению аукциона на право заключения договоров на размещение юридическими и физическими лицами рекламы на муниципальном общественном транспорте города Костромы, назначенного на 23 августа 2018 года».....стр. 29

### Постановление Администрации города Костромы № 1680 от 1 августа 2018 года

«О внесении изменений в тарифы на платные услуги, предоставляемые муниципальным бюджетным дошкольным образовательным учреждением города Костромы "Детский сад № 70"».....стр. 29

### Постановление Администрации города Костромы № 1681 от 1 августа 2018 года

«Об установлении тарифов на платные услуги, предоставляемые муниципальным бюджетным общеобразовательным учреждением города Костромы "Средняя общеобразовательная школа № 38 имени выдающегося земляка, дважды Героя Советского Союза Афанасия Петровича Шилина"».....стр. 29–30

**Объявление** Управления архитектуры и градостроительства Администрации города Костромы.....стр. 30

**Извещения** о проведении собраний о согласовании местоположения границ земельных участков.....стр. 30–31

### Постановление Главы города Костромы № 85 от 1 августа 2018 года


«О назначении публичных слушаний по проекту, предусматривающему внесение изменений в Правила благоустройства территории города Костромы» .....стр. 31–32

**Проект решения Думы города Костромы**  
«О внесении изменений в Правила благоустройства территории города Костромы.....стр. 32–35



Фото И. Груздева.

**Схема расположения памятников истории и культуры и зон их охраны (ПЗЗ г. Костромы) с обозначением территории разрабатываемого проекта планировки. М 1:25000**

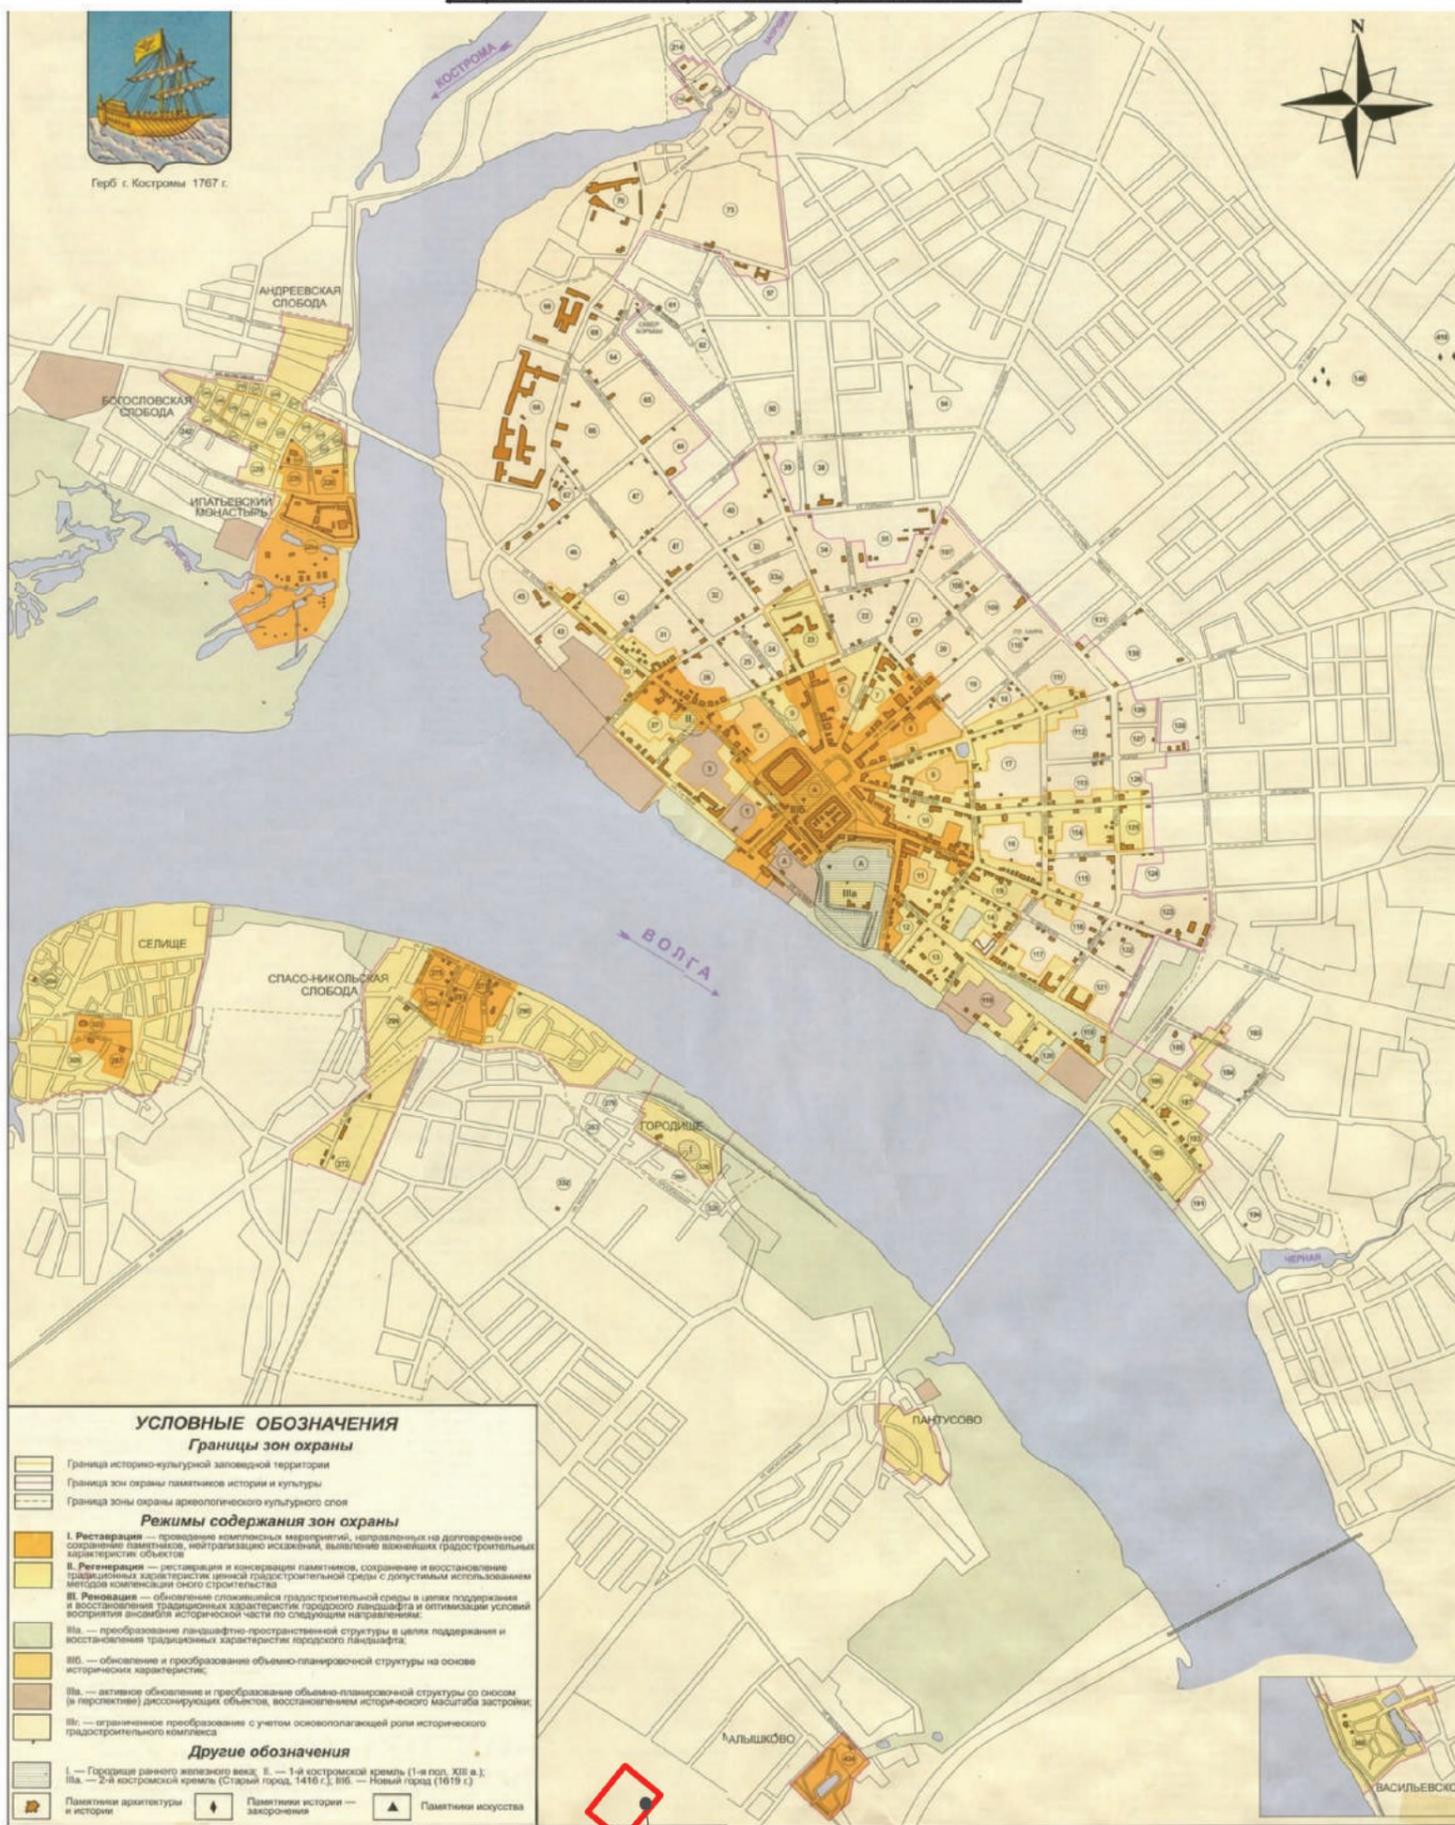

Территория разрабатываемого проекта межевания

						ПМ			
						Проект межевания территории, ограниченной улицей Кितिцынской, проездом Студенческим, улицами Радиозаводской, Сулова в г. Кострома			
Изм.	Кол. уч.	Лист	№ док.	Подп.	Дата	Материалы по обоснованию	Стадия	Лист	Листов
Разработал	Петрова			<i>Петрова</i>			П		
Проверил	Кокшарова			<i>Кокшарова</i>		Схема расположения памятников истории и культуры и зон их охраны (ПЗЗ г. Костромы) с обозначением территории разрабатываемого проекта межевания.	ООО предприятие "Коллеги"		
ГАП	Кокшарова			<i>Кокшарова</i>					
Н. контроль	Капралов			<i>Капралов</i>					

Издатель: Муниципальное казенное учреждение города Костромы «Муниципальный архив города Костромы» (МКУ МАК)  
 Адрес редакции и издателя: 156022, г. Кострома, ул. Голубкова, д. 6. Тел./факс (4942) 53-28-53. Тел.(4942) 53-29-81. E-mail: [archiv@gradkostroma.ru](mailto:archiv@gradkostroma.ru)

Главный редактор Елена Бабенко

**ОФИЦИАЛЬНЫЙ ВЕСТНИК**  
 города Костромы



Учредитель — Администрация города Костромы

Газета отпечатана в типографии  
 ГП «Областная типография им. Горького»,  
 г. Кострома, ул. Петра Щербины, 2. Заказ \_\_\_\_\_  
 Тираж 120 экз. Подписание по графику в 18.00  
 Подписано в печать 02.08.2018 в 18.00