

ОФИЦИАЛЬНЫЙ ВЕСТНИК

города Костромы

Информационно-правовой бюллетень № 25 (359) ● 16 июня 2017 г. ● Распространяется бесплатно

Содержание номера:

Постановление Администрации города Костромы № 1718 от 14 июня 2017 года «О внесении изменений в тарифы на услуги, предоставляемые муниципальным унитарным предприятием города Костромы «Информация»».....	стр. 1
Извещения о проведении собраний о согласовании местоположения границ земельных участков.....	стр. 2–4
Постановление Администрации города Костромы № 1708 от 9 июня 2017 года «О внесении изменений в пункт 1 постановления Администрации города Костромы от 15 декабря 2010 года № 2537 “Об установлении порядка определения видов особо ценного движимого имущества муниципальных бюджетных учреждений города Костромы”».....	стр. 4
Постановление Администрации города Костромы № 1706 от 8 июня 2017 года «О сносе незаконно размещенного объекта некапитального характера на территории города Костромы».....	стр. 4–5
Постановление Администрации города Костромы № 1705 от 8 июня 2017 года «О сносе незаконно размещенного объекта некапитального характера на территории города Костромы».....	стр. 5
Объявления Управления архитектуры и градостроительства Администрации города Костромы.....	стр. 6
Извещение о проведении открытого конкурса на право заключения договора о совместной деятельности в целях вовлечения в инвестиционный процесс и увеличения стоимости муниципального имущества города Костромы, расположенного по адресу: Костромская область, г. Кострома, проезд Окружной 7-й, 3, 5, путем строительства многоквартирного жилого дома.....	стр. 7
Постановление Администрации города Костромы № 1719 от 14 июня 2017 года «О проверке готовности теплоснабжающих и теплосетевых организаций, потребителей тепловой энергии к отопительному периоду 2017-2018 годов в городе Костроме».....	стр. 7–10
Постановление Администрации города Костромы № 1720 от 15 июня 2017 года «О внесении изменений в постановление Администрации города Костромы от 26 мая 2011 года № 1219 “Об утверждении схемы размещения нестационарных торговых объектов на территории города Костромы”».....	стр. 10–12
Извещение Управления имущественных и земельных отношений Администрации города Костромы о проведении аукциона на право заключения договоров аренды земельных участков, расположенных на территории города Костромы, государственная собственность на которые не разграничена.....	стр. 12–16
Постановление Администрации города Костромы № 1722 от 15 июня 2017 года «О проведении аукциона на право заключения договора аренды земельного участка, государственная собственность на который не разграничена, по адресу: Российская Федерация, Костромская область, город Кострома, улица Прасковьи Малининой, 23».....	стр. 16
Постановление Администрации города Костромы № 1721 от 15 июня 2017 года «О внесении изменений в перечень муниципального имущества города Костромы, предназначенного для предоставления во владение и (или) в пользование социально ориентированным некоммерческим организациям города Костромы, утвержденный постановлением Администрации города Костромы от 27 декабря 2012 года № 2750».....	стр. 16

Администрация города Костромы

ПОСТАНОВЛЕНИЕ

14 июня 2017 года

№ 1718

О внесении изменений в тарифы на услуги, предоставляемые муниципальным унитарным предприятием города Костромы «Информация»

В соответствии со статьей 17 Федерального закона от 6 октября 2003 года № 131 – ФЗ «Об общих принципах организации местного самоуправления в Российской Федерации», решением Думы города Костромы от 21 декабря 2005 года № 120 «Об определении порядка установления органами местного самоуправления города Костромы тарифов на услуги, предоставляемые муниципальными предприятиями и учреждениями, и работы, выполняемые муниципальными предприятиями и учреждениями», Порядком формирования тарифов на

платные услуги (работы), предоставляемые муниципальными предприятиями и учреждениями города Костромы, утвержденным постановлением Администрации города Костромы от 10 июля 2013 года № 1504, руководствуясь статьями 42, 44, частью 1 статьи 57 Устава города Костромы,

ПОСТАНОВЛЯЮ:

1. Внести в тарифы на услуги, предоставляемые муниципальным унитарным предприятием города Костромы «Информация», установленные постановлением Администрации города Костромы от 18 декабря 2014 года № 3443 (с изменениями, внесенными постановлением Администрации города Костромы от 17 июня 2015 года № 1432, от 27 июля 2015 года № 1829, от 2 июня 2016 года № 1498), следующие изменения:

1.1. строку 1 изложить в следующей редакции:

« 1. Услуги по размещению информации: »;

1.2. в строке 1.1.1 слово «рекламных» исключить;

1.3. в строке 1.1.2 слово «рекламных» исключить;

1.4. в строке 1.1.3 слово «рекламных» исключить;

1.5. в строке 1.1.4 слово «рекламных» исключить;

1.6. в строке 1.2.1 слово «рекламных» исключить;

1.7. в строке 1.2.2 слово «рекламных» исключить;

1.8. в строке 1.2.3 слово «рекламных» исключить;

1.9. в строке 1.2.4 слово «рекламных» исключить;

1.10. в строке 1.3.1 слово «рекламных» исключить;

1.11. в строке 1.3.2 слово «рекламных» исключить;

1.12. в строке 1.3.3 слово «рекламных» исключить;

1.13. в строке 1.3.4 слово «рекламных» исключить;

1.14. в строке 1.4.1 слово «рекламных» исключить;

1.15. в строке 1.4.2 слово «рекламных» исключить;

1.16. в строке 1.4.3 слово «рекламных» исключить;

1.17. в строке 1.4.4 слово «рекламных» исключить;

1.18. строки 1.6 – 1.10 изложить в следующей редакции:

№	Наименование услуги	Единица измерения	Предельный максимальный тариф, рублей
1.6.	Печать на бумаге:		Предельный максимальный тариф, рублей
1.6.1.	листовка формата А1	шт.	147,00
1.6.2.	листовка формата А2	шт.	78,00
1.6.3.	листовка формата А3	шт.	34,00
1.7.	Печать на баннере:		Предельный максимальный тариф, рублей
1.7.1.	плотностью 340 граммов на метр квадратный с качеством печати 360 точек на квадратный дюйм, размером 3*6 метров	шт.	2700,00
1.7.2.	плотностью 440 граммов на метр квадратный с качеством печати 360 точек на квадратный дюйм, размером 3*6 метров	шт.	2900,00
1.7.3.	плотностью 510 граммов на метр квадратный с качеством печати 360 точек на квадратный дюйм, размером 3*6 метров	шт.	3801,00
1.7.4.	плотностью 440 граммов на метр квадратный с качеством печати 360 точек на квадратный дюйм	кв.м.	195,00
1.7.5.	плотностью 440 граммов на метр квадратный с качеством печати 720 точек на квадратный дюйм	кв.м.	275,00
1.7.6.	плотностью 510 граммов на метр квадратный с качеством печати 360 точек на квадратный дюйм	кв.м.	265,00
1.7.7.	плотностью 510 граммов на метр квадратный с качеством печати 720 точек на квадратный дюйм	кв.м.	355,00
1.8.	Печать на самоклеящейся пленке		Предельный максимальный тариф
1.8.1.	Orajet, Avery толщиной 100 микрон с качеством печати 360 точек на квадратный дюйм	кв.м.	239,00
1.8.2.	Orajet, Avery толщиной 100 микрон с качеством печати 720 точек на квадратный дюйм	кв.м.	364,00
1.9.	Установка люверсов диаметром 12 мм	шт.	10,00 (Предельный максимальный тариф)
1.10.	Проклейка швов	пог.м.	20,00 (Предельный максимальный тариф)

1.19. строку 5 признать утратившей силу.

2. Настоящее постановление подлежит официальному опубликованию и вступает в силу с 1 числа месяца, следующего за месяцем его издания, но не ранее, чем по истечении 10 дней после его официального опубликования.

Глава Администрации города Костромы В.В. ЕМЕЦ.

ИЗВЕЩЕНИЕ О ПРОВЕДЕНИИ СОБРАНИЯ О СОГЛАСОВАНИИ МЕСТОПОЛОЖЕНИЯ ГРАНИЦЫ ЗЕМЕЛЬНОГО УЧАСТКА

Кадастровым инженером Кузьмичевым Андреем Владимировичем, 156012, г. Кострома, ул. Костромская, д. 112, корп. 2, кв. 58, sto-stroy@ya.ru, тел. 8(4942)300-289, номер регистрации в государственном реестре лиц, осуществляющих кадастровую деятельность, № 2245, выполняются кадастровые работы в отношении земельного участка с кадастровым номером **44:27:040635:1956, расположенного: Костромская область, город Кострома, ул. Шагова, 144а, индивидуальные гаражи, бокс № 1, 44:27:040635.**

Заказчиком кадастровых работ является: Румянцева Ольга Юрьевна, почтовый адрес: Московская обл., г. Бронницы, пер. Комсомольский, д.4, кв. 78, тел. 8-953-640-50-07.

Собрание по поводу согласования местоположения границы состоится по адресу: г. Кострома, ул. Костромская, д. 99, 1 этаж, «16» июля 2017 г. в 10.00 часов 00 минут.

С проектом межевого плана земельного участка можно ознакомиться по адресу: г. Кострома, ул. Костромская, д. 99, 1 этаж.

Требования о проведении согласования местоположения границ земельных участков на местности принимаются с «16» июня 2017 г. по «16» июля 2017 г., обоснованные возражения о местоположении границ земельных участков после ознакомления с проектом межевого плана принимаются с «16» июня 2017 г. по «16» июля 2017 г. по адресу: г. Кострома, ул. Костромская, д. 99, 1 этаж.

Смежные земельные участки, с правообладателями которых требуется согласовать местоположение границы:

земельные участки, расположенные в квартале 44:27:040635.

При проведении согласования местоположения границ при себе необходимо иметь документ, удостоверяющий личность, а также документы о правах на земельный участок (часть 12 статьи 39, часть 2 статьи 40 Федерального закона от 24 июля 2007 г. № 227-ФЗ «О кадастровой деятельности»).

ИЗВЕЩЕНИЕ О ПРОВЕДЕНИИ СОБРАНИЯ ПО СОГЛАСОВАНИИ МЕСТОПОЛОЖЕНИЯ ГРАНИЦЫ ЗЕМЕЛЬНОГО УЧАСТКА

Кадастровым инженером Тертышниковым Виталием Александровичем, номер квалификационного аттестата 44-14-118, контактные телефоны 89038974522, 55-29-03, почтовый адрес и адрес электронной почты: 157860 Костромская обл., Судиславский р-он, п. Судиславль, ул. Лесная, д.11А, [e-mail: vittoones@gmail.com](mailto:vittoones@gmail.com), в отношении местоположения границы уточняемого земельного участка с кадастровым номером 44:27:070512:13, находящегося на праве собственности Морозовой Нины Геннадьевны, свидетельство о госрегистрации права 44 АБ №150859, регистрационная запись №44-44-01/080/2007-675 от 25.07.2007г., выполняются кадастровые работы. Местоположение уточняемого земельного участка: Костромская область, г.Кострома, п.Красная Байдарка, нст «Виктория-2», участок №13.

Заказчиком кадастровых работ по уточнению местоположения границы земельного участка с кадастровым номером 44:27:070512:13 является Морозова Нина Геннадьевна, адрес: 156016, Костромская область, г. Кострома, ул. Профсоюзная, д. 25/2, кв.230, тел.8-953-643-67-05.

Собрание заинтересованных лиц по поводу согласования местоположения границы уточняемого земельного участка состоится **по адресу: Костромская область, г.Кострома, п.Красная Байдарка, нст «Виктория-2», у участка №13, «16» июля 2017г. в 10 часов 00 минут.**

С проектом межевого плана можно ознакомиться по адресу: 156013, Костромская область, г.Кострома, ул.Маршала Новикова, д.35, каб.№25, тел. 8(4942)55-29-03, с 16 июня 2017г. по 15 июля 2017г.

Требования о проведении согласования местоположения границы земельного участка на местности принимаются с 16 июня 2017г. по 15 июля 2017г. Обоснованные возражения о местоположении границы земельного участка после ознакомления с проектом межевого плана принимаются с 16 июня 2017г. по 15 июля 2017г. по адресу: 156013, Костромская область, г.Кострома, ул.Маршала Новикова, 35, каб.25, тел. 8 (4942) 55-29-03.

Смежные земельные участки, с правообладателями которых требуется согласовать местоположение границы, с кадастровыми номерами: 44:27:070512:14 и 44:27:070512:52, расположенные по адресу: Костромская область, г.Кострома, п.Красная Байдарка, нст «Виктория-2».

При проведении согласования местоположения границы при себе необходимо иметь документ, удостоверяющий личность, а также документ о правах на земельный участок.

ИЗВЕЩЕНИЕ О ПРОВЕДЕНИИ СОБРАНИЯ ПО СОГЛАСОВАНИИ МЕСТОПОЛОЖЕНИЯ ГРАНИЦЫ ЗЕМЕЛЬНОГО УЧАСТКА

Кадастровым инженером Тертышниковым Виталием Александровичем, номер квалификационного аттестата 44-14-118, контактные телефоны 89038974522, 55-29-03, почтовый адрес и адрес электронной почты: 157860 Костромская обл., Судиславский р-он, п.Судиславль, ул.Лесная, д.11А, [e-mail: vittoones@gmail.com](mailto:vittoones@gmail.com), в отношении местоположения границы уточняемого земельного участка с кадастровым номером 44:27:070512:29, находящегося на праве собственности Бедарева Владимира Константиновича, свидетельство о госрегистрации права 44 АБ №763405, регистрационная запись №44-44-01/048/2014-184 от 03.06.2014г. выполняются кадастровые работы. Местоположение уточняемого земельного участка: Костромская область, г.Кострома, п.Красная Байдарка, нст «Виктория-2», участок №29.

Заказчиком кадастровых работ по уточнению местоположения границы земельного участка с кадастровым номером 44:27:070512:29 является Бедарев Владимир Константинович, адрес: 156016, Костромская область, г.Кострома, Давыдовский микрорайон-2, д.33, кв.230, тел.8-910-808-59-44.

Собрание заинтересованных лиц по поводу согласования местоположения границы уточняемого земельного участка состоится **по адресу: Костромская область, г.Кострома, п.Красная Байдарка, нст «Виктория-2», у участка №13 «16» июля 2017г. в 10 часов 00 минут.**

С проектом межевого плана можно ознакомиться по адресу: г. Кострома, ул.Маршала Новикова, д.35, каб.№25, тел. 8(4942)55-29-03, с 16 июня 2017г. по 15 июля 2017г.

Требования о проведении согласования местоположения границы земельного участка на местности принимаются с 16 июня 2017г. по 15 июля 2017г. Обоснованные возражения о местоположении границы земельного участка после озна-

комления с проектом межевого плана принимаются с 16 июня 2017г. по 15 июля 2017г. по адресу: 156013, г.Кострома, ул.Маршала Новикова, 35, каб.25, тел. 8 (4942) 55-29-03.

Смежные земельные участки, с правообладателями которых требуется согласовать местоположение границы, с кадастровыми номерами: 44:27:070512:14 и 44:27:070512:52, расположенные по адресу: Костромская область, г.Кострома, п.Красная Байдарка, нст «Виктория-2». При проведении согласования местоположения границы при себе необходимо иметь документ, удостоверяющий личность, а также документ о правах на земельный участок.

ИЗВЕЩЕНИЕ О ПРОВЕДЕНИИ СОБРАНИЯ О СОГЛАСОВАНИИ МЕСТОПОЛОЖЕНИЯ ГРАНИЦЫ ЗЕМЕЛЬНОГО УЧАСТКА

Кадастровым инженером Ивановой Т.Л., № регистрации в государственном реестре лиц, осуществляющих кадастровую деятельность 3048, тел.45-33-81, г. Кострома, ул. М. Новикова, 4в, [E-mail: kadastr44@mail.ru](mailto:kadastr44@mail.ru) в отношении земельного участка расположенного по адресу: **г. Кострома, ул. Галичская, д.35**, выполняются кадастровые работы по образованию местоположения границы и площади земельного участка.

Заказчиком кадастровых работ является Сироткина Алевтина Борисовна (тел 45-71-57, адрес проживания: г. Кострома, ул. Галичская, д.35).

Собрание заинтересованных лиц по поводу согласования местоположения границы состоится по адресу: **г. Кострома, ул. М. Новикова, д.4в «17» июля 2017г. в 11-30ч.00 мин.**

С проектом межевого плана земельного участка можно ознакомиться по адресу: **г. Кострома, ул. М. Новикова, д.4в.**

Требования о проведении согласования местоположения границ на местности принимаются с 19 июня 2017 г. по 14 июля 2017 г., обоснованные возражения о местоположении границ земельных участков после ознакомления с проектом межевого плана принимаются с 19 июня 2017 г. по 14 июля 2017 г., по адресу: **г. Кострома, ул. М. Новикова, д.4в.**

Правообладатели, с которыми требуется согласовать местоположение границы: **земельный участок с К№ 44:27:040505:5, 44:27:040505:40, расположенный по адресу: г. Кострома, ул. Галичская, д.33;**

земельный участок с К№ 44:27:040505:49, 44:27:040505:50, 44:27:040505:51, 44:27:040505:52, 44:27:040505:53, 44:27:040505:54 расположенный по адресу: г. Кострома, ул. Калиновская, д.58.

При проведении согласования местоположения границ при себе необходимо иметь документ, удостоверяющий личность, а также документы о правах на земельный участок (часть 12 статьи 39, часть 2 статьи 40 Федерального закона от 24.07.2007г. №221-ФЗ «О кадастровой деятельности»).

ИЗВЕЩЕНИЕ О ПРОВЕДЕНИИ СОБРАНИЯ О СОГЛАСОВАНИИ МЕСТОПОЛОЖЕНИЯ ГРАНИЦЫ ЗЕМЕЛЬНОГО УЧАСТКА

Кадастровым инженером Соколовой В.П, № регистрации в государственном реестре лиц, осуществляющих кадастровую деятельность 32159, тел.45-33-81, г. Кострома, ул. М. Новикова, 4в, [E-mail: kadastr44@mail.ru](mailto:kadastr44@mail.ru) в отношении земельного участка расположенного по адресу: **г. Кострома, ш. Вологодское, СТ «Мир» участок 140 с К№ 44:27:050220:140**, выполняются кадастровые работы по уточнению местоположения границы и площади земельного участка.

Заказчиком кадастровых работ является Трифонова Галина Андреевна (тел 8920-649-87-44, адрес проживания: г. Кострома, ул. Ленина, 94, кв.22).

Собрание заинтересованных лиц по поводу согласования местоположения границы состоится по адресу: **г. Кострома, ул. М. Новикова, д.4в «17» июля 2017г. в 14-00ч.00 мин.**

С проектом межевого плана земельного участка можно ознакомиться по адресу: **г. Кострома, ул. М. Новикова, д.4в.**

Требования о проведении согласования местоположения границ на местности принимаются с 19 июня 2017 г. по 14 июля 2017 г., обоснованные возражения о местоположении границ земельных участков после ознакомления с проектом межевого плана принимаются с 19 июня 2017 г. по 14 июля 2017 г., по адресу: **г. Кострома, ул. М. Новикова, д.4в.**

Правообладатели, с которыми требуется согласовать местоположение границы: **земельный участок с К№ 44:27:050220:139, расположенный по адресу: г. Кострома, ш. Вологодское, СТ «Мир» участок 139;**

земельный участок с К№ 44:27:050220:174, расположенный по адресу: г. Кострома, ш. Вологодское, СТ «Мир», земли общего пользования;

При проведении согласования местоположения границ при себе необходимо иметь документ, удостоверяющий личность, а также документы о правах на земельный участок (часть 12 статьи 39, часть 2 статьи 40 Федерального закона от 24.07.2007г. №221-ФЗ «О кадастровой деятельности»).

ИЗВЕЩЕНИЕ О ПРОВЕДЕНИИ СОБРАНИЯ О СОГЛАСОВАНИИ МЕСТОПОЛОЖЕНИЯ ГРАНИЦЫ ЗЕМЕЛЬНОГО УЧАСТКА

Кадастровым инженером Соколовой В.П, № регистрации в государственном реестре лиц, осуществляющих кадастровую деятельность 32159, тел.45-33-81, г. Кострома, ул. М. Новикова, 4в, [E-mail: kadastr44@mail.ru](mailto:kadastr44@mail.ru) в отношении земельного участка расположенного по адресу: **г. Кострома, ул. Мясницкая ГСК №1246, бокс 11 линия 1 с К№ 44:27:040635:281**, выполняются кадастровые работы по уточнению местоположения границы и площади земельного участка.

Заказчиком кадастровых работ является Денисова Екатерина Вадимовна (тел 8920-386-21-84, адрес проживания: г. Кострома, м/он Давыдовский-2, д.39, кв.81).

Собрание заинтересованных лиц по поводу согласования местоположения границы состоится по адресу: **г. Кострома, ул. М. Новикова, д.4в «17» июля 2017г. в 8-30ч.00 мин.**

С проектом межевого плана земельного участка можно ознакомиться по адресу: **г. Кострома, ул. М. Новикова, д.4в.**

Требования о проведении согласования местоположения границ на местности принимаются с 19 июня 2017 г. по 14 июля 2017 г., обоснованные возражения о местоположении границ земельных участков после ознакомления с проектом межевого плана принимаются с 19 июня 2017 г. по 14 июля 2017 г., по адресу: **г. Кострома, ул. М. Новикова, д.4в.**

Правообладатели, с которыми требуется согласовать местоположение границы:

С проектом межевого плана земельного участка можно ознакомиться по адресу: г. Кострома, ул. М. Новикова, д.4в.

Требования о проведении согласования местоположения границ на местности принимаются с 19 июня 2017 г. по 14 июля 2017 г., обоснованные возражения о местоположении границ земельных участков после ознакомления с проектом межевого плана принимаются с 19 июня 2017 г. по 14 июля 2017 г., по адресу: г. Кострома, ул. М. Новикова, д.4в.

Смежные земельные участки, с правообладателями которых требуется согласовать местоположение границы:

земельный участок с К№ 44:27:040419:64, расположенный по адресу: г. Кострома, ул. Катущечная, д.97.

При проведении согласования местоположения границ при себе необходимо иметь документ, удостоверяющий личность, а также документы о правах на земельный участок (часть 12 статьи 39, часть 2 статьи 40 Федерального закона от 24.07.2007г. №221-ФЗ «О кадастровой деятельности»).

ИЗВЕЩЕНИЕ О ПРОВЕДЕНИИ СОБРАНИЯ О СОГЛАСОВАНИИ МЕСТОПОЛОЖЕНИЯ ГРАНИЦ ЗЕМЕЛЬНОГО УЧАСТКА

Кадастровым инженером ООО «Меридианъ» Маловой Анной Владимировной, номер регистрации в государственном реестре лиц, осуществляющих кадастровую деятельность 15286, meridiankos@gmail.com, 156002 г. Кострома, ул. Симановского, 73, тел/факс 37-22-84, в отношении земельного участка с кадастровым номером 44:27:040623:45, расположенного по адресу: г. Кострома, ул. Войкова, ГПК № 14, гаражный бокс 18, выполняются кадастровые работы по уточнению местоположения границ и площади земельного участка.

Заказчиком кадастровых работ является Румянцев Сергей Николаевич, тел. 8953-644-75-85, адрес: г. Кострома, ул. 8 Марта, д. 54, кв. 109.

Собрание заинтересованных лиц по поводу согласования местоположения границ состоится по адресу: г. Кострома, ул. Симановского, 73 «17» июля 2017г. в 16 час 00 минут.

С проектом межевого плана земельного участка можно ознакомиться по адресу: г. Кострома, ул. Симановского, 73. Требования о проведении согласования местоположения границ земельного участка на местности принимаются с 17 июня 2017 г. по 16 июля 2017 г. с 10.00 ч до 17.00 ч., обоснованные возражения относительно местоположения границ, земельного участка после ознакомления с проектом межевого плана принимаются с 17 июня 2017 г. по 16 июля 2017 г. с 10.00 ч до 17.00 ч.

При проведении согласования местоположения границ при себе необходимо иметь документ, удостоверяющий личность, а также документы о правах на земельный участок (часть 12 статьи 39, часть 2 статьи 40 Федерального закона от 24 июля 2007 г. № 221 - ФЗ «О кадастровой деятельности»).

ИЗВЕЩЕНИЕ О ПРОВЕДЕНИИ СОБРАНИЯ О СОГЛАСОВАНИИ МЕСТОПОЛОЖЕНИЯ ГРАНИЦ ЗЕМЕЛЬНОГО УЧАСТКА

Кадастровым инженером ООО «Меридианъ» Маловой Анной Владимировной, номер регистрации в государственном реестре лиц, осуществляющих кадастровую деятельность 15286, meridiankos@gmail.com, 156002 г. Кострома, ул. Симановского, 73, тел/факс 37-22-84, в отношении земельного участка с кадастровым номером 44:27:040623:61, расположенного по адресу: г. Кострома, ул. Войкова, ГПК № 14, гаражный бокс 35, выполняются кадастровые работы по уточнению местоположения границ и площади земельного участка.

Заказчиком кадастровых работ является Румянцев Сергей Николаевич, тел. 8953-644-75-85, адрес: г. Кострома, ул. 8 Марта, д. 54, кв. 109.

Собрание заинтересованных лиц по поводу согласования местоположения границ состоится по адресу: г. Кострома, ул. Симановского, 73 «17» июля 2017г. в 16 час 00 минут.

С проектом межевого плана земельного участка можно ознакомиться по адресу: г. Кострома, ул. Симановского, 73. Требования о проведении согласования местоположения границ земельного участка на местности принимаются с 17 июня 2017 г. по 16 июля 2017 г. с 10.00 ч до 17.00 ч., обоснованные возражения относительно местоположения границ, земельного участка после ознакомления с проектом межевого плана принимаются с 17 июня 2017 г. по 16 июля 2017 г. с 10.00 ч до 17.00 ч.

При проведении согласования местоположения границ при себе необходимо иметь документ, удостоверяющий личность, а также документы о правах на земельный участок (часть 12 статьи 39, часть 2 статьи 40 Федерального закона от 24 июля 2007 г. № 221 - ФЗ «О кадастровой деятельности»).

ИЗВЕЩЕНИЕ О ПРОВЕДЕНИИ СОБРАНИЯ О СОГЛАСОВАНИИ МЕСТОПОЛОЖЕНИЯ ГРАНИЦ ЗЕМЕЛЬНОГО УЧАСТКА

Кадастровым инженером ООО «Меридианъ» Маловой Анной Владимировной, номер регистрации в государственном реестре лиц, осуществляющих кадастровую деятельность 15286, meridiankos@gmail.com, 156002 г. Кострома, ул. Симановского, 73, тел/факс 37-22-84, в отношении земельного участка с кадастровым номером 44:27:040623:59, расположенного по адресу: г. Кострома, ул. Войкова, ГПК № 14, гаражный бокс 33, выполняются кадастровые работы по уточнению местоположения границ и площади земельного участка.

Заказчиком кадастровых работ является Хахалин Юрий Иванович, тел. 8920-642-22-94, адрес: г. Кострома, ул. Войкова, д. 41а, кв. 19.

Собрание заинтересованных лиц по поводу согласования местоположения границ состоится по адресу: г. Кострома, ул. Симановского, 73 «17» июля 2017г. в 16 час 00 минут.

С проектом межевого плана земельного участка можно ознакомиться по адресу: г. Кострома, ул. Симановского, 73. Требования о проведении согласования местоположения границ земельного участка на местности принимаются с 17 июня 2017 г. по 16 июля 2017 г. с 10.00 ч до 17.00 ч., обоснованные возражения относительно местоположения границ, земельного участка после ознакомления с проектом межевого плана принимаются с 17 июня 2017 г. по 16 июля 2017 г. с 10.00 ч до 17.00 ч.

При проведении согласования местоположения границ при себе необходимо иметь документ, удостоверяющий личность, а также документы о правах на земельный участок (часть 12 статьи 39, часть 2 статьи 40 Федерального закона от 24 июля 2007 г. № 221 - ФЗ «О кадастровой деятельности»).

Администрация города Костромы

ПОСТАНОВЛЕНИЕ

9 июня 2017 года

№ 1708

О внесении изменений в пункт 1 постановления Администрации города Костромы от 15 декабря 2010 года № 2537 «Об установлении порядка определения видов особо ценного движимого имущества муниципальных бюджетных учреждений города Костромы»

Руководствуясь статьями 42, 44, частью 1 статьи 57 Устава города Костромы,

ПОСТАНОВЛЯЮ:

1. Внести изменение в пункт 1 постановления Администрации города Костромы от 15 декабря 2010 года № 2537 «Об установлении порядка определения видов особо ценного движимого имущества муниципальных бюджетных учреждений города Костромы» слова «на основании заключения курирующего отраслевого (функционального) органа» заменить словами «по согласованию с курирующим отраслевым (функциональным) органом».
2. Настоящее постановление подлежит официальному опубликованию.

Глава Администрации города Костромы В.В. ЕМЕЦ.

Администрация города Костромы

ПОСТАНОВЛЕНИЕ

8 июня 2017 года

№ 1706

О сносе незаконно размещенного объекта некапитального характера на территории города Костромы


В соответствии с Порядком сноса (демонтажа) самовольных построек и незаконно размещенных объектов некапитального характера на территории города Костромы, утвержденным постановлением Администрации города Костромы от 25 февраля 2016 года № 387, руководствуясь статьями 42, 44, частью 1 статьи 57 Устава города Костромы,

ПОСТАНОВЛЯЮ:

1. Произвести снос, путем демонтажа незаконно размещенного объекта некапитального характера (ограждение), расположенного в районе дома 17 по улице Индустриальной в городе Костроме, собственник которого неизвестен, согласно схеме, являющейся приложением к настоящему постановлению.
2. Управлению муниципальных инспекций Администрации города Костромы (С. А. Басов) в течение 7 дней со дня принятия решения о сносе обеспечить:
 - 2.1. опубликование в порядке, установленном Уставом города Костромы для официального опубликования (обнародования) муниципальных правовых актов города Костромы, сообщения о планируемом сносе объекта некапитального характера, указанного в пункте 1 настоящего постановления (далее – объект некапитального характера);
 - 2.2. размещение на официальном сайте Администрации города Костромы в информационно-телекоммуникационной сети «Интернет» сообщения о планируемом сносе объекта некапитального характера;
 - 2.3. размещение на некапитальном объекте объявления о планируемом сносе, о чем составить акт с фотофиксацией.
3. Муниципальному казенному учреждению города Костромы «Служба муниципального заказа по жилищно-коммунальному хозяйству» (Е. Л. Колобов):
 - 3.1. произвести снос, путем демонтажа объекта некапитального характера не ранее чем по истечении двух месяцев после дня размещения на официальном сайте Администрации города Костромы в информационно-телекоммуникационной сети «Интернет» сообщения о планируемом сносе;
 - 3.2. передать объект некапитального характера, по акту передачи на хранение в место, указанное в пункте 6 настоящего постановления.
4. Управлению муниципальных инспекций Администрации города Костромы (С. А. Басов):
 - 4.1. при сносе объекта некапитального характера обеспечить присутствие представителей Управления экономики Администрации города Костромы, муниципального казенного учреждения города Костромы «Дорожное хозяйство», муниципального казенного учреждения города Костромы «Служба муниципального заказа по жилищно-коммунальному хозяйству», муниципального предприятия города Костромы «Городские ритуальные услуги», муниципального казенного учреждения города Костромы «Центр гражданской защиты города Костромы»;
 - 4.2. составить акт о сносе объекта некапитального характера, указанного в пункте 1 настоящего постановления;
 - 4.3. опечатать объект некапитального характера с присвоением уникального номера.
5. Муниципальному казенному учреждению города Костромы «Дорожное хозяйство» (О. А. Соловьев) вывезти снесенный объект некапитального характера, в установленном пунктом 6 настоящего постановления место хранения.
6. Определить специализированным пунктом временного хранения снесенного объекта некапитального характера территорию муниципального предприятия города Костромы «Городские ритуальные услуги», расположенную по адресу: город Кострома, улица Галичская, 142.
7. Финансовое обеспечение реализации настоящего постановления в части вывоза снесенного объекта некапитального характера является расходным обязательством города Костромы, осуществляемым за счет и в пределах бюджетных ассигнований, предусмотренных в соответствии с решением Думы города Костромы о бюджете города Костромы на 2017 год по разделу 0400 «Национальная экономика», подразделу 0409 «Дорожное хозяйство (дорожные фонды)», целевой статье 0310011521 «Содержание и ремонт автомобильных дорог общего пользования», группам вида расходов 100 «Расходы на оплату персоналу в целях обеспечения выполнения функций государственными (муниципальными) органами, казенными учреждениями, органами управления государственными внебюджетными фондами», 200 «Закупка товаров, работ и услуг для обеспечения государственных (муниципальных) нужд».
8. Контроль за исполнением настоящего постановления возложить на заместителя главы Администрации города Костромы Ю.А. Хромушину.
9. Настоящее постановление подлежит официальному опубликованию и размещению на официальном сайте Администрации города Костромы в информационно-телекоммуникационной сети «Интернет» сообщения о планируемом сносе объекта некапитального характера.

Глава Администрации города Костромы В.В. ЕМЕЦ.

Приложение к постановлению Администрации города Костромы
от 8 июня 2017 года № 1706

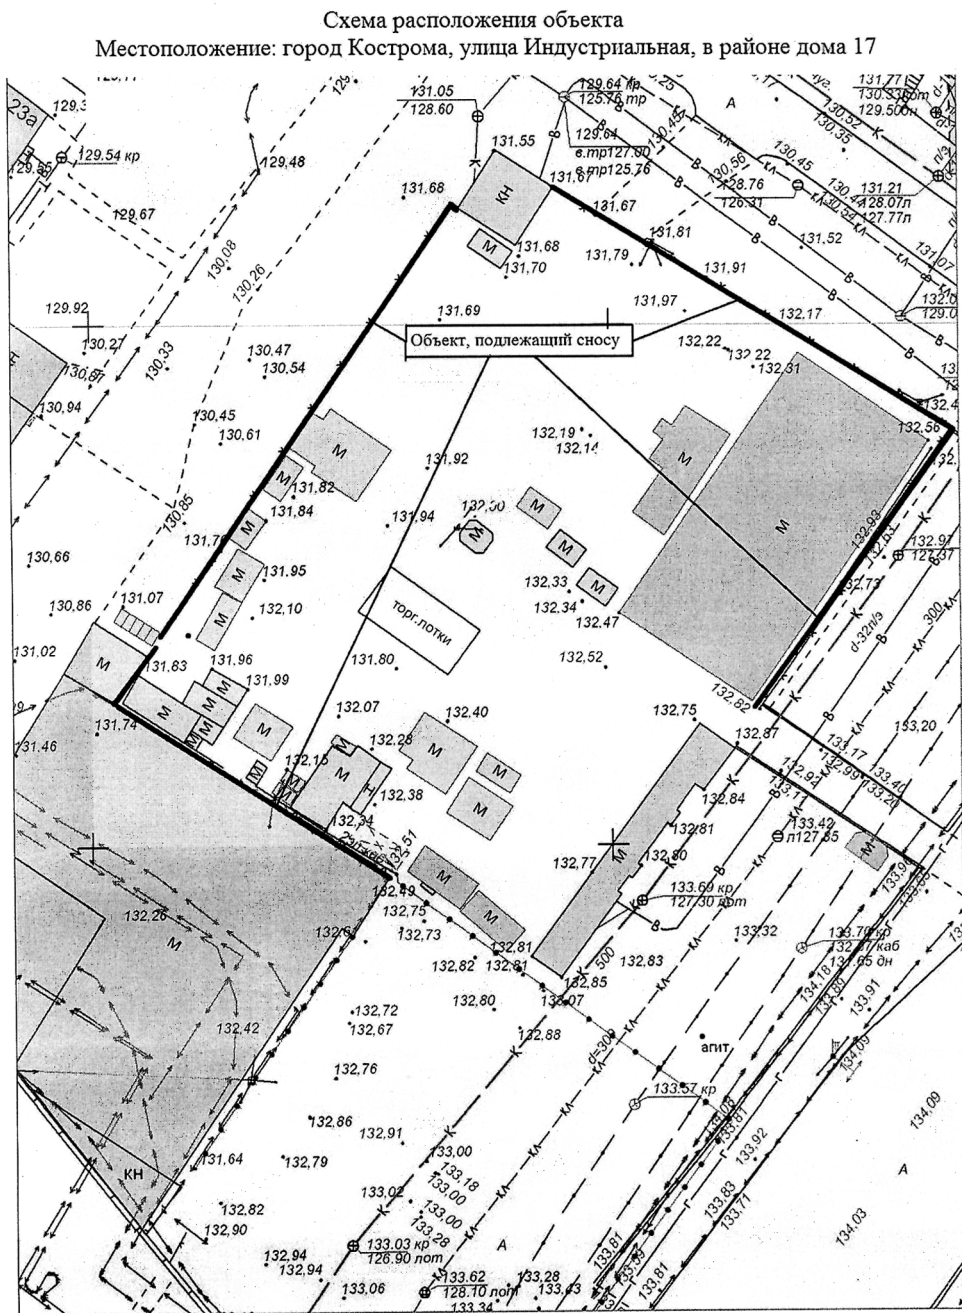

Администрация города Костромы
ПОСТАНОВЛЕНИЕ

8 июня 2017 года № 1705

О сносе незаконно размещенного объекта
некапитального характера на территории города Костромы

В соответствии с Порядком сноса (демонтажа) самовольных построек и незаконно размещенных объектов некапитального характера на территории города Костромы, утвержденным постановлением Администрации города Костромы от 25 февраля 2016 года № 387, руководствуясь статьями 42, 44, частью 1 статьи 57 Устава города Костромы,

ПОСТАНОВЛЯЮ:

1. Произвести снос, путем демонтажа незаконно размещенного объекта некапитального характера (металлический гараж (ракушка)), расположенного в районе дома 3 по проезду Кирпичному в городе Костроме, собственник которого неизвестен, согласно схеме, являющейся приложением к настоящему постановлению.
2. Управлению муниципальных инспекций Администрации города Костромы (С. А. Басов) в течение 7 дней со дня принятия решения о сносе обеспечить:
 - 2.1. опубликование в порядке, установленном Уставом города Костромы для официального опубликования (обнародования) муниципальных правовых актов города Костромы, сообщения о планируемом сносе объекта некапитального характера, указанного в пункте 1 настоящего постановления (далее – объект некапитального характера);
 - 2.2. размещение на официальном сайте Администрации города Костромы в информационно-телекоммуникационной сети «Интернет» сообщения о планируемом сносе объекта некапитального характера;
 - 2.3. размещение на некапитальном объекте объявления о планируемом сносе, о чем составить акт с фотофиксацией.
3. Муниципальному казенному учреждению города Костромы «Служба муниципального заказа по жилищно-коммунальному хозяйству» (Е. Л. Колобов):
 - 3.1. произвести снос, путем демонтажа объекта некапитального характера не ранее чем по истечении двух месяцев после дня размещения на официальном сайте Администрации города Костромы в информационно-телекоммуникационной сети «Интернет» сообщения о планируемом сносе;
 - 3.2. передать объект некапитального характера, а также находящееся в нем имущество по актам передачи на хранение в место, указанное в пункте 7 настоящего постановления.
4. Муниципальному казенному учреждению города Костромы «Центр гражданской защиты


города Костромы» (А. Г. Лаговский) при необходимости обеспечить доступ в объект некапитального характера.

5. Управлению муниципальных инспекций Администрации города Костромы (С. А. Басов):
 - 5.1. при сносе объекта некапитального характера обеспечить присутствие представителей муниципального казенного учреждения города Костромы «Дорожное хозяйство», муниципального казенного учреждения города Костромы «Служба муниципального заказа по жилищно-коммунальному хозяйству», муниципального казенного учреждения города Костромы «Городские ритуальные услуги», муниципального казенного учреждения города Костромы «Центр гражданской защиты города Костромы»;
 - 5.2. составить акт о сносе объекта некапитального характера, указанного в пункте 1 настоящего постановления;
 - 5.3. составить описание имущества, расположенного в сносимом объекте некапитального характера, при его наличии;
 - 5.4. опечатать объект некапитального характера с присвоением уникального номера.
6. Муниципальному казенному учреждению города Костромы «Дорожное хозяйство» (О. А. Соловьев) вывезти снесенный объект некапитального характера, а также находящееся в нем имущество, в установленное пунктом 7 настоящего постановления место хранения.
7. Определить специализированным пунктом временного хранения снесенного объекта некапитального характера территорию муниципального предприятия города Костромы «Городские ритуальные услуги», расположенную по адресу: город Кострома, улица Галицкая, 142.
8. Финансовое обеспечение реализации настоящего постановления в части вывоза снесенного объекта некапитального характера является расходным обязательством города Костромы, осуществляемым за счет и в пределах бюджетных ассигнований, предусмотренных в соответствии с решением Думы города Костромы о бюджете города Костромы на 2017 год по разделу 0400 «Национальная экономика», подразделу 0409 «Дорожное хозяйство (дорожные фонды)», целевой статье 0310011521 «Содержание и ремонт автомобильных дорог общего пользования», группам вида расходов 100 «Расходы на оплату персонала в целях обеспечения выполнения функций государственными (муниципальными) органами, казенными учреждениями, органами управления государственными внебюджетными фондами», 200 «Закупка товаров, работ и услуг для обеспечения государственных (муниципальных) нужд».
9. Контроль за исполнением настоящего постановления возложить на заместителя главы Администрации города Костромы Ю.А. Хромушину.
10. Настоящее постановление подлежит официальному опубликованию и размещению на официальном сайте Администрации города Костромы в информационно-телекоммуникационной сети «Интернет».

Глава Администрации города Костромы
В.В. ЕМЕЦ.

Приложение к постановлению Администрации города Костромы
от 8 июня 2017 года № 1705

Схема расположения объекта
Местоположение объекта: город Кострома, проезд Кирпичный в районе дома 3

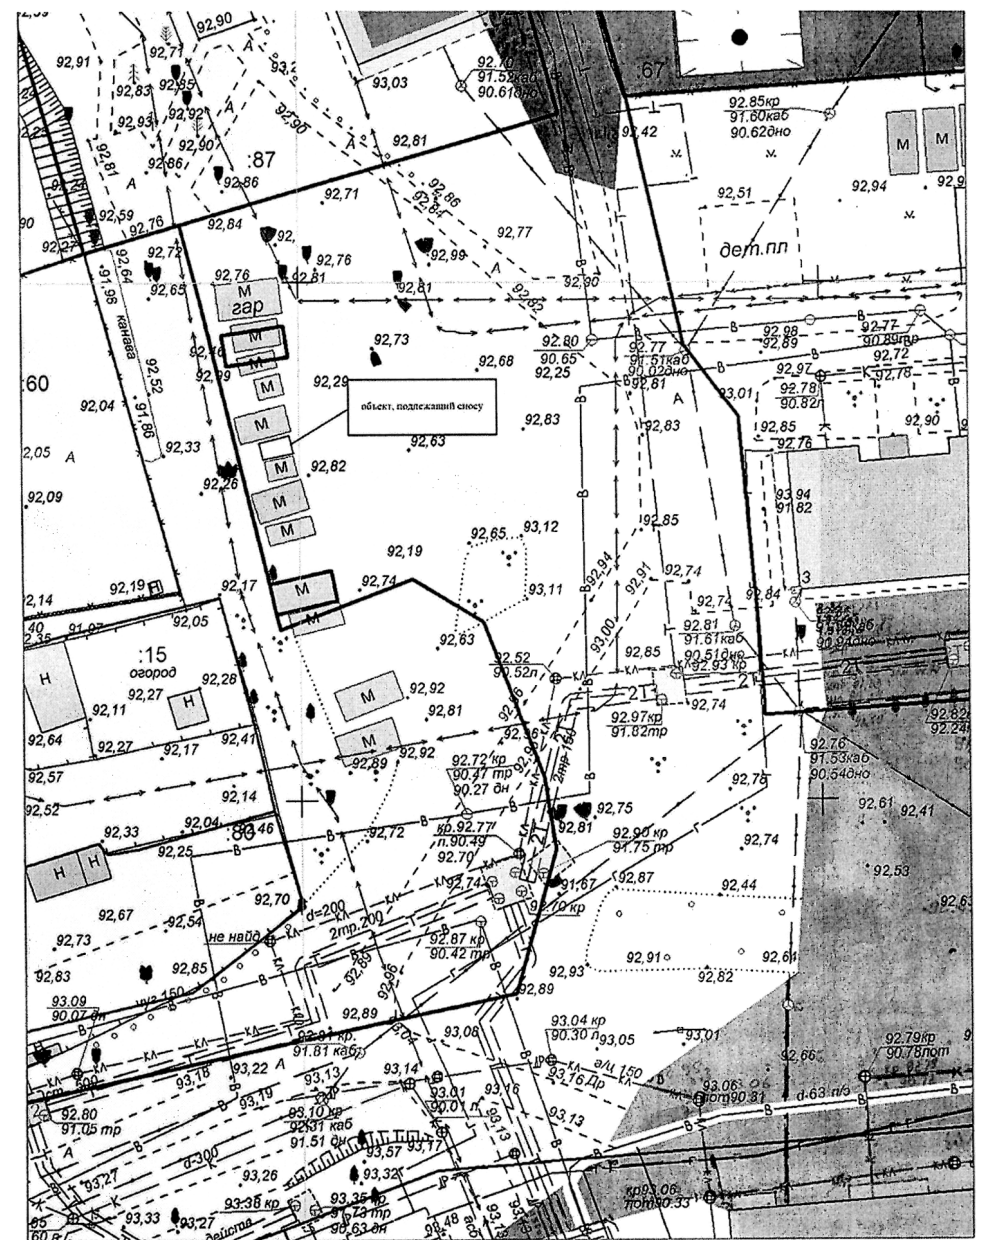


ОБЪЯВЛЕНИЕ

На основании обращения уполномоченного лица, определенного общим собранием собственников помещений в многоквартирном жилом доме, расположенном по адресу: город Кострома, улица Давыдовская, 22, Шехтеля А. А., во исполнение пункта 3 статьи 4 Порядка согласования Схемы ограждения земельного участка на территории города Костромы, утвержденного решением Думы города Костромы от 4 декабря 2014 года № 233, Администрацией города Костромы проводится изучение мнения заинтересованных лиц по вопросу установки ограждения на земельном участке под многоквартирным жилым домом по адресу: город Кострома, улица Давыдовская, 22, согласно Схеме ограждения земельного участка.


Предложения и рекомендации по данному вопросу принимаются Управлением архитектуры и градостроительства в письменной форме до 29 июня 2017 года по адресу: площадь Конституции, 2, кабинеты 405, 406.

**Заместитель
начальника Управления
архитектуры
и градостроительства
Администрации города
Костромы
Е.С. ЯНОВА.**

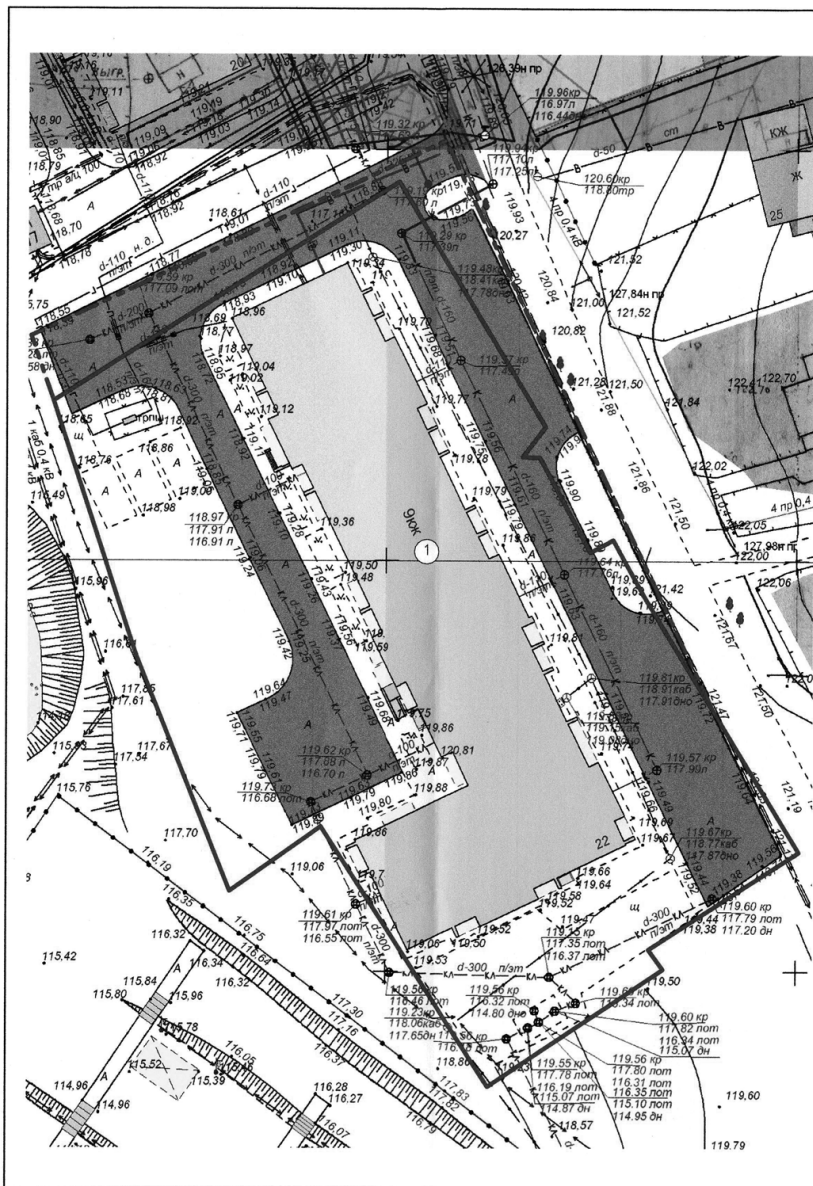

Номер на плане	Наименование и обозначение	Этажность зданий	Ведомость зданий и сооружений						1	
			Количество		Площадь, м²		Строительный объем, м³			
			зданий	квартир	зданий	всего	зданий	всего	зданий	всего
1	Многоквартирный жилой дом	9	1	-	-	-	-	-	-	-

Условные изобр. и обознач.	Наименование
---	Граница благоустройства земельного участка (с кадастровым номером 44-27-070706-80)
---	Граница благоустройства земельного участка (с кадастровым номером 44-27-070706-88)
①	Многоквартирный жилой дом
A	Подъезды и подъездные площадки, асфальт (существующий)
→	Проектируемый шлагбаум
— — —	Электрический кабель (существующий)
— — —	Водопровод (существующий)
— — —	Канализация (существующий)

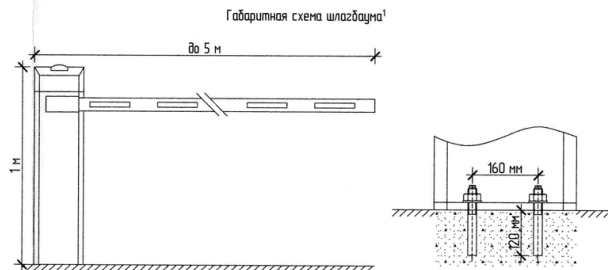

1. Схема шлагбаума показана условно и отражает ориентировочные габаритные размеры которые могут отличаться от размеров шлагбаума установленного по факту. Модель шлагбаума определяется Заказчиком в соответствии с ассортиментом предлагаемых фирмой поставщиком.
2. При производстве работ разметку и монтаж шлагбаума выполнять с учетом существующих сетей инженерно-технических обеспечения обозначенных на плане.
3. Расстояния по горизонтали (в свету) от ближайших подземных инженерных сетей до зданий и сооружений следует принимать по таблице 15 СП 42.13330.2011. От водопровода – 3 м, канализации – 15 м, электрического кабеля – 0,5 м.


05/2017-ПЗ9					
Благоустройство земельного участка с целью устройства шлагбаума для многоквартирного жилого дома по адресу Костромская область, р-н Костромской, г. Кострома, ул. Давыдовская, д. 22					
Изм.	Кол.	Лист	№ док.	Подпись	Дата
Разработал	Белая			<i>Белая</i>	
ГАП	Шахов			<i>Шахов</i>	
ГИП	Гришаева			<i>Гришаева</i>	
Н. контр.	Белусов			<i>Белусов</i>	
Схема ограждения земельного участка					000 "Архитектурно-градостроительный центр"
		Лист	Лист	Листов	
		П	1		

ОБЪЯВЛЕНИЕ

На основании обращения главного врача ОГБУЗ «Костромская стоматологическая поликлиника» Е. Д. Новикова, во исполнение пункта 3 статьи 4 Порядка согласования Схемы ограждения земельного участка на территории города Костромы, утвержденного решением Думы города Костромы от 4 декабря 2014 года № 233, Администрацией города Костромы проводится изучение мнения заинтересованных лиц по вопросу установки ограждения на земельном участке по адресу: город Кострома, улица Скворцова, 10а, согласно Схеме ограждения земельного участка.

Предложения и рекомендации по данному вопросу принимаются Управлением архитектуры и градостроительства в письменной форме до 29 июня 2017 года по адресу: площадь Конституции, 2, кабинеты 405, 406.

**Начальник Управления
архитектуры
и градостроительства
Администрации
города Костромы,
главный архитектор
города Костромы
А.П. АФАНАСЬЕВ.**

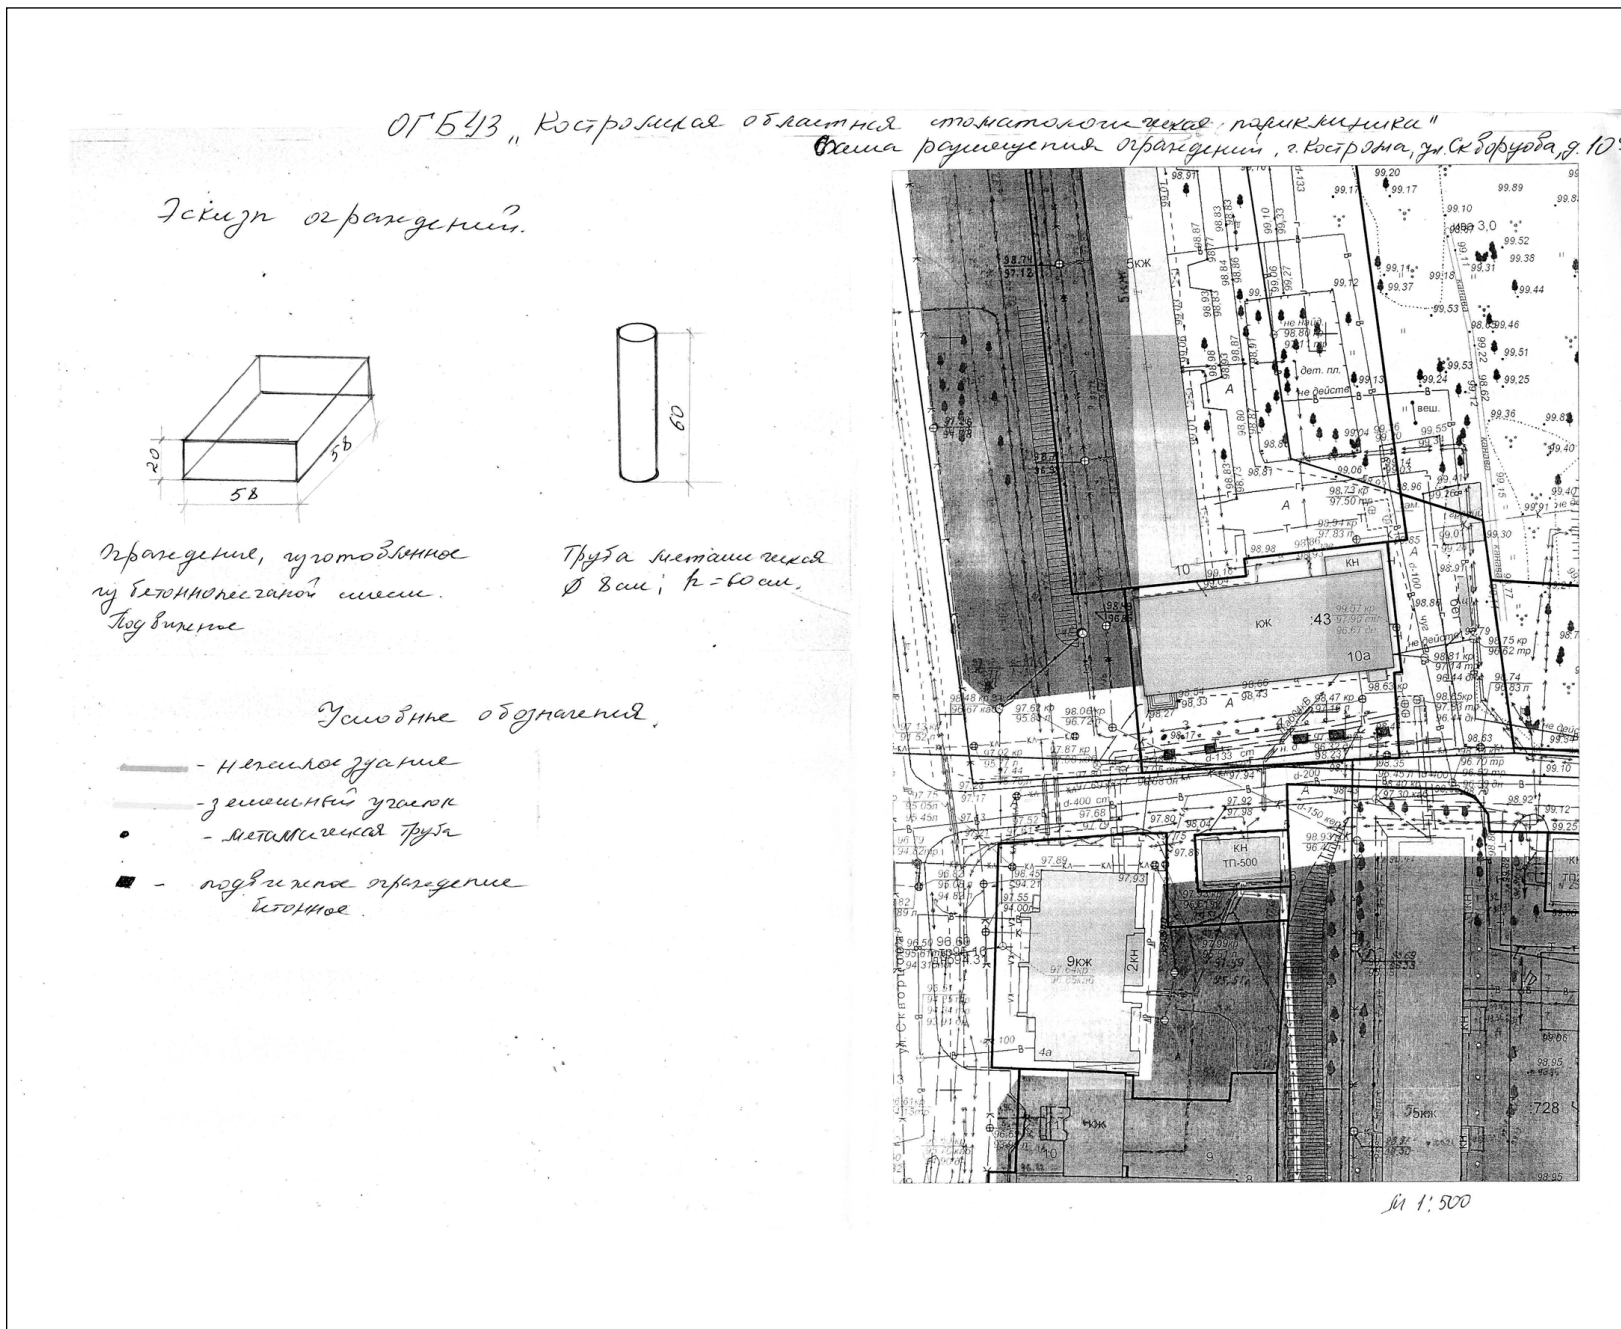

Извещение о проведении открытого конкурса на право заключения договора о совместной деятельности в целях вовлечения в инвестиционный процесс и увеличения стоимости муниципального имущества города Костромы, расположенного по адресу: Костромская область, г. Кострома, проезд Окружной 7-й, 3, 5, путем строительства многоквартирного жилого дома

Предмет конкурса: право заключения договора о совместной деятельности в целях вовлечения в инвестиционный процесс и увеличения стоимости муниципального имущества города Костромы, расположенного по адресу: Костромская область, г. Кострома, проезд Окружной 7-й, 3, 5, путем строительства многоквартирного жилого дома, и состоящего из:

– квартира, назначение: жилое помещение, площадь 34,9 кв. м, адрес: Костромская область, г. Кострома, проезд Окружной 7-й, д.5, кв.1, кадастровый номер: 44:27:070233:386, являющаяся собственностью муниципального образования городской округ город Кострома;

– квартира, назначение: жилое помещение, площадь 26,9 кв. м, адрес: Костромская область, г. Кострома, проезд Окружной 7-й, д.5, кв.2, кадастровый номер: 44:27:070233:387, являющаяся собственностью муниципального образования городской округ город Кострома;

– квартира, назначение: жилое помещение, площадь 55,3 кв. м, адрес: Костромская область, г. Кострома, проезд Окружной 7-й, д.5, кв.3, кадастровый номер: 44:27:070233:389, являющаяся собственностью муниципального образования городской округ город Кострома;

– квартира, назначение: жилое помещение, площадь 36,8 кв. м, адрес: Костромская область, г. Кострома, проезд Окружной 7-й, д.5, кв.4, кадастровый номер: 44:27:070233:392, являющаяся собственностью муниципального образования городской округ город Кострома;

– земельный участок, категория земель: земли населенных пунктов, площадь 3193 кв. м, адрес объекта: Костромская область, г. Кострома, проезд Окружной 7-й, 3, 5, кадастровый номер: 44:27:070233:385, являющийся собственностью муниципального образования городской округ город Кострома.

Денежная оценка стоимости муниципального имущества города Костромы, вовлекаемого в инвестиционный процесс, составляет 11 744 000 (Одиннадцать миллионов семьсот сорок четыре тысячи) рублей.

Организатором конкурса является Управление строительства и капитального ремонта Администрации города Костромы (адрес: 156005, г. Кострома, площадь Конституции, дом 2, каб. 501, телефон: (4942) 42-25-30) (далее — Организатор).

Рассмотрение заявок на участие в конкурсе и проведение конкурса будет организовано 24 июля 2017 года в 11 часов 00 минут по адресу: г. Кострома, площадь Конституции, дом 2, каб. 502.

Заявки на участие в конкурсе по форме, указанной в приложении № 1 к документации об открытом конкурсе, подаются по адресу: 156005, г. Кострома, площадь Конституции, дом 2, каб. 505, часы работы 9:00 — 18:00, с 15 июня 2017 года до 10:30 24 июля 2017 года.

Конкурсная документация размещена на официальном сайте Администрации города Костромы в сети Интернет (www.gradkostroma.ru) и на официальном сайте Российской Федерации в информационно-телекоммуникационной сети Интернет для размещения информации о проведении торгов, определенном Правительством Российской Федерации (www.torgi.gov.ru) в свободном доступе для любых заинтересованных лиц.

Администрация города Костромы

ПОСТАНОВЛЕНИЕ

14 июня 2017 года

№ 1719

О проверке готовности теплоснабжающих и теплосетевых организаций, потребителей тепловой энергии к отопительному периоду 2017-2018 годов в городе Костроме

В соответствии со статьей 20 Федерального закона от 27 июля 2010 года № 190-ФЗ «О теплоснабжении», Правилами оценки готовности к отопительному периоду, утвержденными приказом Министерства энергетики Российской Федерации от 12 марта 2013 года № 103, в целях обеспечения надежности теплоснабжения к отопительному периоду 2016-2017 годов, руководствуясь статьями 42, 44, частью 1 статьи 57 Устава города Костромы,

ПОСТАНОВЛЯЮ:

1. Создать комиссию по проверке готовности теплоснабжающих и теплосетевых организаций, потребителей тепловой энергии к отопительному периоду 2017-2018 годов.

2. Утвердить прилагаемые:

2.1. состав комиссии по проверке готовности теплоснабжающих и теплосетевых организаций, потребителей тепловой энергии к отопительному периоду 2017-2018 годов;

2.2. программу проведения проверки готовности к отопительному периоду 2017-2018 годов теплоснабжающих и теплосетевых организаций, потребителей тепловой энергии.

3. Комитету городского хозяйства Администрации города Костромы (Т. А. Подойницына):

3.1. со дня принятия настоящего постановления организовать работу комиссии по проверке готовности потребителей к отопительному периоду 2017-2018 годов;

3.2. с 1 августа 2017 года организовать работу комиссии по проверке готовности теплоснабжающих организаций к отопительному периоду 2017-2018 годов;

3.3. по мере необходимости, при проверке конкретных объектов, включать в состав комиссии представителей соответствующих теплоснабжающих и теплосетевых организаций;

3.4. по результатам проверки оформить акт проверки готовности к отопительному периоду 2017-2018 годов и паспорт готовности к отопительному периоду 2017-2018 годов, в соответствии с Правилами оценки готовности к отопительному периоду, утвержденными приказом Министерства энергетики Российской Федерации от 12 марта 2013 года № 103;

3.5. в срок до 1 ноября 2017 года направить материалы проверки готовности городского хозяйства к отопительному периоду 2017-2018 годов в Центральное управление Ростехнадзора.

4. Настоящее постановление подлежит официальному опубликованию.

Глава Администрации города Костромы В.В. ЕМЕЦ.

Утвержден постановлением Администрации города Костромы от 14 июня 2017 года № 1719

Состав комиссии по проверке готовности теплоснабжающих и теплосетевых организаций, потребителей тепловой энергии к отопительному периоду 2017-2018 годов

Подойницына Татьяна Александровна	- председатель Комитета городского хозяйства Администрации города Костромы, председатель комиссии
Булатова Ирина Николаевна	- консультант отдела коммунальной энергетики Комитета городского хозяйства Администрации города Костромы
Климушин Евгений Васильевич	- главный специалист штаба ГО и ЧС отдела коммунальной энергетики Комитета городского хозяйства Администрации города Костромы
Потехин Владимир Станиславович	- начальник отдела коммунальной энергетики Комитета городского хозяйства Администрации города Костромы
Семенов Дмитрий Борисович	- консультант отдела коммунальной энергетики Комитета городского хозяйства Администрации города Костромы
Сорокин Денис Юрьевич	- главный инженер муниципального унитарного предприятия города Костромы «Городские сети» (по согласованию)
Ухов Николай Михайлович	- заместитель председателя Комитета городского хозяйства Администрации города Костромы

Утверждена постановлением Администрации города Костромы от 14 июня 2017 года № 1719

Программа проведения проверки готовности теплоснабжающих и теплосетевых организаций, потребителей тепловой энергии к отопительному периоду 2017-2018 годов

№ п/п	Наименование организации	Проверяемые объекты	Дата проверки	Проверяемые документы
1.	Теплоснабжающие/теплосетевые организации:			
1.1.	Публичное акционерное общество «Территориальная генерирующая компания № 2»	Костромская ТЭЦ-1 (город Кострома, улица Ерохова, дом 11); Костромская ТЭЦ-2 (город Кострома, улица Индустриальная, дом 38); Котельная -1 ед. (город Кострома, улица Ярославская, дом 39а)	15.09.2017	Документы, подтверждающие выполнение требований по готовности к отопительному периоду для теплоснабжающих и теплосетевых организаций, установленных приказом Министерства энергетики Российской Федерации от 12 марта 2013 года № 103 «Об утверждении правил оценки готовности к отопительному периоду», пункт 3.
1.2.	Муниципальное унитарное предприятие города Костромы «Городские сети»	Котельные – 37 ед. (город Кострома, улица Почтовая, дом 6а, город Кострома, улица Почтовая, дом 9, город Кострома, улица Береговая, дом 45а, город Кострома, улица Костромская, дом 48а, деревня Некрасово, поселок Волжский, город Кострома, Военный городок-1, город Кострома, улица Московская, дом 105, город Кострома, улица 2-я Загородная, дом 40а, город Кострома, улица Белоногова, дом 18, город Кострома, улица Боровая, дом 4, город Кострома, улица Водяная, дом 95а, город Кострома, улица Вокзальная, дом 1, город Кострома, улица Вокзальная, дом 56, город Кострома, Кинешемское шоссе, дом 72, город Кострома, Кинешемское шоссе, дом 86, город Кострома, улица Малышковская, дома 55, город Кострома, поселок Новый, город Кострома, улица Машиностроителей, дом 5, город Кострома, улица Солоница, дом 5, город Кострома, улица Машиностроителей, дом 6, город Кострома, поселок Учхоз, город Кострома, улица Партизанская, дом 37, город Кострома, улица	14.09.2017	

		Пастуховская, дом 37а, город Кострома, проспект Мира, дом 8, город Кострома, улица Просвещения, дом 22, город Кострома, Речной проспект, дом 7, город Кострома, улица Свердлова, дом 51а, город Кострома, улица Смоленская, дом 23а, город Кострома, улица Сплавщиков, дом 4, город Кострома, улица Сутырина, дом 8, город Кострома, улица Лесная, дом 27, город Кострома, улица Советская, дом 22а, город Кострома, улица Советская, дом 122а, город Кострома, город Кострома, улица Шагова, дом 205, город Кострома, улица Юрия Смирнова, дом 41а, город Кострома, улица Костромская, дом 99)				ограниченной ответственностью «Норд Строй»	Кострома, улица Свердлова, дом 36)			
						1.17.	Государственное предприятие Костромской области «Костромское Пассажирское автотранспортное предприятие № 3»	Тепловые сети (город Кострома, улица Петра Щербины, дом 10)	07.09.2017	
						2.	Потребители тепловой энергии:			
						2.1.	Общество с ограниченной ответственностью «УК» Костромской дом»	Многоквартирные дома, находящиеся в управлении	01.09.2017	Документы, подтверждающие выполнение требований по готовности к отопительному периоду для потребителей тепловой энергии, установленных приказом Министерства энергетики Российской Федерации от 12 марта 2013 года № 103 «Об утверждении и правил оценки готовности к отопительному периоду», пункт 4
						2.2.	Общество с ограниченной ответственностью «УК НОВАЯ ЭРА»	Многоквартирные дома, находящиеся в управлении	28.08.2017	
						2.3.	Общество с ограниченной ответственностью «Премьер-Эксперт»	Многоквартирные дома, находящиеся в управлении	28.08.2017	
						2.4.	Общество с ограниченной ответственностью «УК «Жилстрой»	Многоквартирные дома, находящиеся в управлении	31.08.2017	
						2.5.	Общество с ограниченной ответственностью «УК «Жилстрой-2»	Многоквартирные дома, находящиеся в управлении	31.08.2017	
						2.6.	Общество с ограниченной ответственностью «УК «Дом -сервис»	Многоквартирные дома, находящиеся в управлении	31.08.2017	
						2.7.	Общество с ограниченной ответственностью «УК «КФК-44»	Многоквартирные дома, находящиеся в управлении	29.08.2017	
						2.8.	Общество с ограниченной ответственностью «УК ЖЭРСУ №2»	Многоквартирные дома, находящиеся в управлении	29.08.2017	
						2.9.	Общество с ограниченной ответственностью «УК «Кострома»	Многоквартирные дома, находящиеся в управлении	30.08.2017	
						2.10.	Общество с ограниченной ответственностью «Ивановская тепловая блокстанция» «Костромской»	Многоквартирные дома, находящиеся в управлении	30.08.2017	
						2.11.	Общество с ограниченной ответственностью «Заволжье»	Многоквартирные дома, находящиеся в управлении	25.08.2017	
						2.12.	Общество с ограниченной ответственностью «УК «Ремжилстрой+»	Многоквартирные дома, находящиеся в управлении	25.08.2017	
						2.13.	Общество с ограниченной ответственностью «Мегаполис»	Многоквартирные дома, находящиеся в управлении	25.08.2017	
						2.14.	Общество с ограниченной ответственностью «УК Градская»	Многоквартирные дома, находящиеся в управлении	24.08.2017	
						2.15.	Общество с ограниченной ответственностью УК «Юбилейный 2007»	Многоквартирные дома, находящиеся в управлении	24.08.2017	
						2.16.	Общество с ограниченной ответственностью «Жилищная эксплуатационная компания»	Многоквартирные дома, находящиеся в управлении	23.08.2016	
						2.17.	Муниципальное унитарное предприятие города Костромы «Городская»	Многоквартирные дома, находящиеся в управлении	23.08.2017	
1.3.	Филиал общества с ограниченной ответственностью «Газпром теплоэнерго Иваново» «Костромской»	Котельная -1 ед. (город Кострома, микрорайон Черноречье, дом 20а)	07.09.2017							
1.4.	Общество с ограниченной ответственностью «Санаторий Костромской»	Котельная -1 ед. (город Кострома, санаторий «Костромской»)	07.09.2017							
1.5.	Федеральное государственное бюджетное учреждение «Центральное жилищно-коммунальное Управление» Министерства обороны Российской Федерации	Котельная -1 ед. (город Кострома, улица Скворцова, дом 8а)	08.09.2017							
1.6.	Общество с ограниченной ответственностью «Современные Технологии Теплоснабжения»	Котельная -1 ед. (город Кострома, улица Ленина, дом 154)	12.09.2017							
1.7.	Общество с ограниченной ответственностью «Перспектива»	Котельная -1 ед. (город Кострома, поселок Волжский, город Кострома, проезд Апраксинский, дом 45)	21.06.2017							
1.8.	Открытое акционерное общество «Костромамебель»	Котельная, тепловые сети (город Кострома, улица Кузнецкая, дом 29)	04.09.2017							
1.9.	Общество с ограниченной ответственностью «Вега»	Тепловые сети (город Кострома, микрорайон Давыдовский-3, дом 32)	04.09.2017							
1.10.	Акционерное общество фирма «Агротекс-ЖБИ»	Котельная, тепловые сети (город Кострома, улица Индустриальная, дом 50/2)	04.09.2017							
1.11.	Непубличное акционерное общество «Свеза Кострома»	Котельная, тепловые сети (город Кострома, улица Комсомольская, дом 2)	05.09.2017							
1.12.	Открытое акционерное общество «Калориферный завод»	Тепловые сети (город Кострома, улица Красная Байдарка, дом 2)	05.09.2017							
1.13.	Общество с ограниченной ответственностью «Строймехзапчасть»	Тепловые сети (город Кострома, улица Деминская, дом 1)	05.09.2017							
1.14.	Акционерное общество «Русский хлеб»	Котельная, тепловые сети (город Кострома, улица Ленина, дом 61)	06.09.2017							
1.15.	Общество с ограниченной ответственностью «Костромасети»	Тепловые сети (город Кострома, проспект Мира, дом 73)	06.09.2017							
1.16.	Общество с	Тепловые сети (город	06.09.2017							

ОФИЦИАЛЬНЫЙ САЙТ АДМИНИСТРАЦИИ ГОРОДА КОСТРОМЫ www.gradkostroma.ru

	управляющая компания»				собственников жилья «Новоселов 196»	находящийся в управлении	01.09.2017
2.18.	Общество с ограниченной ответственностью «УК «Наш дом+»	Многоквартирные дома, находящиеся в управлении	23.08.2017		2.39. Товарищество собственников жилья «Ю. Смирнова 45»	Многоквартирный дом, находящийся в управлении	до 01.09.2017
2.19.	Общество с ограниченной ответственностью «УК ЖКХ №1»	Многоквартирные дома, находящиеся в управлении	18.08.2017		2.40. Товарищество собственников жилья «Индустриальная 4»	Многоквартирный дом, находящийся в управлении	до 01.09.2017
2.20.	Общество с ограниченной ответственностью «УК ЖКХ №2»	Многоквартирные дома, находящиеся в управлении	18.08.2017		2.41. Товарищество собственников жилья «Самоковская 5»	Многоквартирный дом, находящийся в управлении	до 01.09.2017
2.21.	Общество с ограниченной ответственностью «УК ЖКХ №3»	Многоквартирные дома, находящиеся в управлении	18.08.2017		2.42. Товарищество собственников жилья «Волжанка»	Многоквартирный дом, находящийся в управлении	до 01.09.2017
2.22.	Общество с ограниченной ответственностью «УК «Жилсервис»	Многоквартирные дома, находящиеся в управлении	18.08.2017		2.43. Товарищество собственников жилья «Семья»	Многоквартирный дом, находящийся в управлении	до 01.09.2017
2.23.	Филиал «Верхневолжский» Открытое Акционерное Общество «Славянка»	Многоквартирные дома, находящиеся в управлении	21.08.2017		2.44. Товарищество собственников жилья «К-44»	Многоквартирный дом, находящийся в управлении	до 01.09.2017
2.24.	Общество с ограниченной ответственностью управляющая компания «ИнтехКострома»	Многоквартирные дома, находящиеся в управлении	21.08.2017		2.45. Товарищество собственников жилья «Альянс-2001»	Многоквартирный дом, находящийся в управлении	до 01.09.2017
2.25.	Общество с ограниченной ответственностью «Кострома-сервис»	Многоквартирные дома, находящиеся в управлении	22.08.2017		2.46. Товарищество собственников жилья «Лавровское»	Многоквартирный дом, находящийся в управлении	до 01.09.2017
2.26.	Общество с ограниченной ответственностью «ЖКХ-сервис»	Многоквартирные дома, находящиеся в управлении	22.08.2017		2.47. Товарищество собственников жилья «Радор»	Многоквартирные дома, находящиеся в управлении	до 01.09.2017
2.27.	Общество с ограниченной ответственностью «УК Якиманиха»	Многоквартирные дома, находящиеся в управлении	17.08.2017		2.48. Товарищество собственников жилья «Комфорт 24»	Многоквартирный дом, находящийся в управлении	до 01.09.2017
2.28.	Общество с ограниченной ответственностью УК «Градстрой»	Многоквартирные дома, находящиеся в управлении	17.08.2017		2.49. Товарищество собственников жилья «Поселок Новый»	Многоквартирные дома, находящиеся в управлении	до 01.09.2017
2.29.	Общество с ограниченной ответственностью «Энерго Эффективный дом»	Многоквартирные дома, находящиеся в управлении	31.08.2017		2.50. Товарищество собственников жилья «Наш дом 97»	Многоквартирный дом, находящийся в управлении	до 01.09.2017
2.30.	Общество с ограниченной ответственностью «Градресурс»	Многоквартирные дома, находящиеся в управлении	31.08.2017		2.51. Товарищество собственников жилья «Мангуст»	Многоквартирный дом, находящийся в управлении	до 01.09.2017
2.31.	Общество с ограниченной ответственностью управляющая компания «Костромской регион»	Многоквартирные дома, находящиеся в управлении	31.08.2017		2.52. Товарищество собственников жилья «Советская 24»	Многоквартирный дом, находящийся в управлении	до 01.09.2017
2.32.	Общество с ограниченной ответственностью «ЖКХ-сервис»	Многоквартирные дома, находящиеся в управлении	31.08.2017		2.53. Товарищество собственников жилья «Мичуринцев»	Многоквартирный дом, находящийся в управлении	до 01.09.2017
2.33.	Общество с ограниченной ответственностью «Черноречье»	Многоквартирные дома, находящиеся в управлении	23.08.2017		2.54. Товарищество собственников жилья «Сенная 16»	Многоквартирный дом, находящийся в управлении	до 01.09.2017
2.34.	Товарищество собственников жилья «Никитская 132»	Многоквартирный дом, находящийся в управлении	до 01.09.2017		2.55. Товарищество собственников жилья «Северянка 13»	Многоквартирный дом, находящийся в управлении	до 01.09.2017
2.35.	Товарищество собственников жилья «Никитская 134»	Многоквартирный дом, находящийся в управлении	до 01.09.2017		2.56. Товарищество собственников жилья «Никитская 108»	Многоквартирный дом, находящийся в управлении	до 01.09.2017
2.36.	Товарищество собственников жилья «Магистральная 53»	Многоквартирный дом, находящийся в управлении	до 01.09.2017		2.57. Товарищество собственников жилья «Северянка 11»	Многоквартирный дом, находящийся в управлении	до 01.09.2017
2.37.	Товарищество собственников жилья «Профсоюзная 24»	Многоквартирный дом, находящийся в управлении	до 01.09.2017		2.58. Товарищество собственников жилья «Победа»	Многоквартирный дом, находящийся в управлении	до 01.09.2017
2.38.	Товарищество	Многоквартирный дом,	до		2.59. Товарищество собственников жилья «Энергетик-25»	Многоквартирный дом, находящийся в управлении	до 01.09.2017
					2.60. Товарищество собственников жилья «Магистраль 45»	Многоквартирный дом, находящийся в управлении	до 01.09.2017
					2.61. Товарищество собственников жилья «Комфорт»	Многоквартирный дом, находящийся в управлении	до 01.09.2017
					2.62. Товарищество собственников жилья «Согласие»	Многоквартирный дом, находящийся в управлении	до 01.09.2017
					2.63. Товарищество собственников жилья «Монтаж»	Многоквартирный дом, находящийся в управлении	до 01.09.2017
					2.64. Товарищество собственников жилья «Комфортный дом»	Многоквартирный дом, находящийся в управлении	до 01.09.2017

2.65.	Товарищество собственников жилья «2-я Центральная 13а»	Многоквартирный дом, находящийся в управлении	до 01.09.2017
2.66.	Товарищество собственников жилья «Центральная 23»	Многоквартирный дом, находящийся в управлении	до 01.09.2017
2.67.	Товарищество собственников жилья «Мир»	Многоквартирный дом, находящийся в управлении	до 01.09.2017
2.68.	Товарищество собственников жилья «Студенческий 15»	Многоквартирный дом, находящийся в управлении	до 01.09.2017
2.69.	Товарищество собственников жилья «Мясницкая 56»	Многоквартирный дом, находящийся в управлении	до 01.09.2017
2.70.	Товарищество собственников жилья «Звезда-90»	Многоквартирный дом, находящийся в управлении	до 01.09.2017
2.71.	Товарищество собственников жилья «Студенческий 23»	Многоквартирный дом, находящийся в управлении	до 01.09.2017
2.72.	Товарищество собственников жилья «Магистральная,53»	Многоквартирный дом, находящийся в управлении	до 01.09.2017
2.73.	Собственники жилых и нежилых помещений	Многоквартирные дома, находящиеся в управлении	до 01.09.2017
2.74.	Учреждения образования, культуры, спорта и работы с молодежью	Общеобразовательные школы – 37 ед. Детские дошкольные учреждения – 66 ед. Учреждения дополнительного образования, культуры и спорта – 33 ед.	01.09.2017

Администрация города Костромы
ПОСТАНОВЛЕНИЕ

15 июня 2017 года № 1720

О внесении изменений в постановление
Администрации города Костромы от 26 мая 2011 года № 1219
«Об утверждении схемы размещения нестационарных торговых
объектов на территории города Костромы»

В соответствии со статьей 10 Федерального закона от 28 декабря 2009 года № 381-ФЗ «Об основах государственного регулирования торговой деятельности в Российской Федерации», статьей 4 Закона Костромской области от 2 сентября 2010 года № 657-4-ЗКО «О государственном регулировании торговли на территории Костромской области», постановлением департамента экономического развития, промышленности и торговли Костромской области от 21 марта 2011 года № 7 «О порядке разработки и утверждения органами местного самоуправления муниципальных образований Костромской области схемы размещения нестационарных торговых объектов», в целях упорядочения размещения объектов нестационарной торговой сети, создания условий для улучшения организации и качества обслуживания населения города Костромы, руководствуясь статьями 42, 44, частью 1 статьи 57 Устава города Костромы,

ПОСТАНОВЛЯЮ:

1. Внести в постановление Администрации города Костромы от 26 мая 2011 года № 1219 «Об утверждении схемы размещения нестационарных торговых объектов на территории города Костромы» (с изменениями, внесенными постановлениями Администрации города Костромы от 28 июля 2011 года № 1751, от 13 декабря 2011 года № 2814, от 23 декабря 2011 года № 2939, от 5 марта 2012 года № 342, от 20 апреля 2012 года № 805, от 13 августа 2012 года № 1649, от 18 октября 2012 года № 2165, от 26 июля 2013 года № 1634, от 18 декабря 2013 года № 2904, от 14 февраля 2014 года № 398, от 19 июня 2014 года № 1538, от 25 июля 2014 года № 1908, от 30 октября 2014 года № 2949, от 18 декабря 2014 года № 3432, от 29 декабря 2014 года № 3584, от 23 марта 2015 года № 603, от 12 мая 2015 года № 1053, от 4 августа 2015 года № 1996, от 10 сентября 2015 года № 2522, от 3 ноября 2015 года № 3152, от 3 декабря 2015 года № 3584, от 22 декабря 2015 года № 3832, от 11 февраля 2016 года № 292, от 21 марта 2016 года № 595, от 8 апреля 2016 года № 894, 13 апреля 2016 года № 945, от 5 мая 2016 года № 1117, от 1 июня 2016 года № 146, от 12 августа 2016 года № 2246, от 7 октября 2016 года № 2873, от 30 ноября 2016 года № 3232, от 9 января 2017 года № 25, от 13 апреля 2017 года № 905) следующие изменения:

1.1. абзац первый пункта 2.1 изложить в следующей редакции:

«2.1. Установить, что при включении в схему нестационарных торговых объектов на территории города Костромы, утвержденную пунктом 1 настоящего постановления (далее - схема), нестационарных торговых объектов, расположенных на земельном участке, обязательным приложением к схеме являются ситуационные планы земельного участка с нанесенным на него расположением нестационарного торгового объекта, предусмотренного схемой, изготовленные муниципальным казенным учреждением города Костромы "Центр градостроительства".»;

1.2. в схеме размещения нестационарных торговых объектов на территории города Костромы:

1.2.1. строку 89 изложить в следующей редакции:

«	Микрорайон Паново, в районе дома 11, со стороны дома 15 микрорайона Паново	9	тонар	4	мясная продукция	круглый год
89.		9	тонар	1	мучные кондитерские изделия в	круглый год

					промышленной упаковке	
		9	тонар	1	плодоовощная продукция	круглый год
		9	автолавка	1	плодоовощная продукция	с июня по сентябрь
		2	цистерна изотермическая	1	молоко разливное	круглый год

1.2.2. строку 214 изложить в следующей редакции:

«	214.	Улица Московская, в районе остановки общественного транспорта «Мотордеталь»	10	тонар	1	общественное питание	круглый год
---	------	---	----	-------	---	----------------------	-------------

1.2.3. строку 367 изложить в следующей редакции:

«	367.	Поселок Волжский, в районе остановки общественного транспорта	24	павильон с местами для ожидания транспорта	1	общественное питание	круглый год
			9	тонар	1	мясная продукция	круглый год

1.2.4. строку 376 изложить в следующей редакции:

«	376.	Улица Коминтерна, напротив дома 26, около остановки общественного транспорта «Поселок Козелино»	12	павильон с местами для ожидания транспорта	1	продовольственные товары	круглый год
---	------	---	----	--	---	--------------------------	-------------

1.2.5. дополнить строками 403-408 следующего содержания:

«	403.	Михалевский бульвар, в районе дома 22	9	тонар	1	мясная и молочная продукция	круглый год
			9	тонар	1	хлебобулочные изделия, мучные кондитерские изделия	круглый год
	404.	Улица Советская, дом 2/1, нежилое помещение № 9 (вестибюль первого этажа, комната № 16)	1	торговый автомат	1	продукция общественного питания, продовольственные товары в промышленной упаковке	круглый год
	405.	Микрорайон Паново, дом 13, нежилое помещение № 1 (вестибюль первого этажа, комната № 2)	1	торговый автомат	2	продукция общественного питания, продовольственные товары в промышленной упаковке	круглый год
	406.	Улица Советская, дом 118»б», нежилое помещение № 1 (вестибюль первого этажа, комната № 2)	1	торговый автомат	2	продукция общественного питания, продовольственные товары в промышленной упаковке	круглый год
	407.	Улица Пятницкая, дом 30, нежилое помещение № 27 (цокольный этаж)	1	торговый автомат	2	продукция общественного питания, продовольственные товары в промышленной упаковке	круглый год
	408.	Улица Симановского, дом 37/42, нежилое помещение № 1 (вестибюль первого этажа, комната № 17)	1	торговый автомат	1	продукция общественного питания, продовольственные товары в промышленной упаковке	круглый год

1.3. дополнить:

1.3.1. приложением 214 согласно приложению 1 к настоящему постановлению;

1.3.2. приложением 367 согласно приложению 2 к настоящему постановлению;

1.3.3. приложением 376 согласно приложению 3 к настоящему постановлению;

1.3.4. приложением 403 согласно приложению 4 к настоящему постановлению.

2. Настоящее постановление вступает в силу со дня его официального опубликования и подлежит размещению на официальном сайте Администрации города Костромы в информационно-телекоммуникационной сети «Интернет».

Глава Администрации города Костромы
В.В. ЕМЕЦ.

Приложение 2 к постановлению Администрации города Кострома от 19.08.16 № 1140-16 о внесении изменений в схему размещения нестационарных торговых объектов на территории города Кострома.
"Приложение 214"

Ситуационный план земельного участка для размещения нестационарных торговых объектов по адресу: город Кострома, улица Московская, в районе остановки общественного транспорта "Мотордеталь"



МКУ города Кострома "Центр градостроительства"


Ф.И.О.	Подпись	Дата
Директор МКУ	Храмов А. В.	
Начальник отдела ИСОГД	Баранов А. В.	
Инженер отдела кадастровых работ	Ивогтьев А. А.	
Исполнил	Тихомирова О.А.	

Масштаб: 1:500

Экспликация:
1. Тонар

Приложение 1 к постановлению Администрации города Кострома от 15.06.16 № 1140-16 о внесении изменений в схему размещения нестационарных торговых объектов на территории города Кострома.
"Приложение 367"

Ситуационный план земельного участка для размещения нестационарных торговых объектов по адресу: город Кострома, поселок Волжский, в районе остановки общественного транспорта

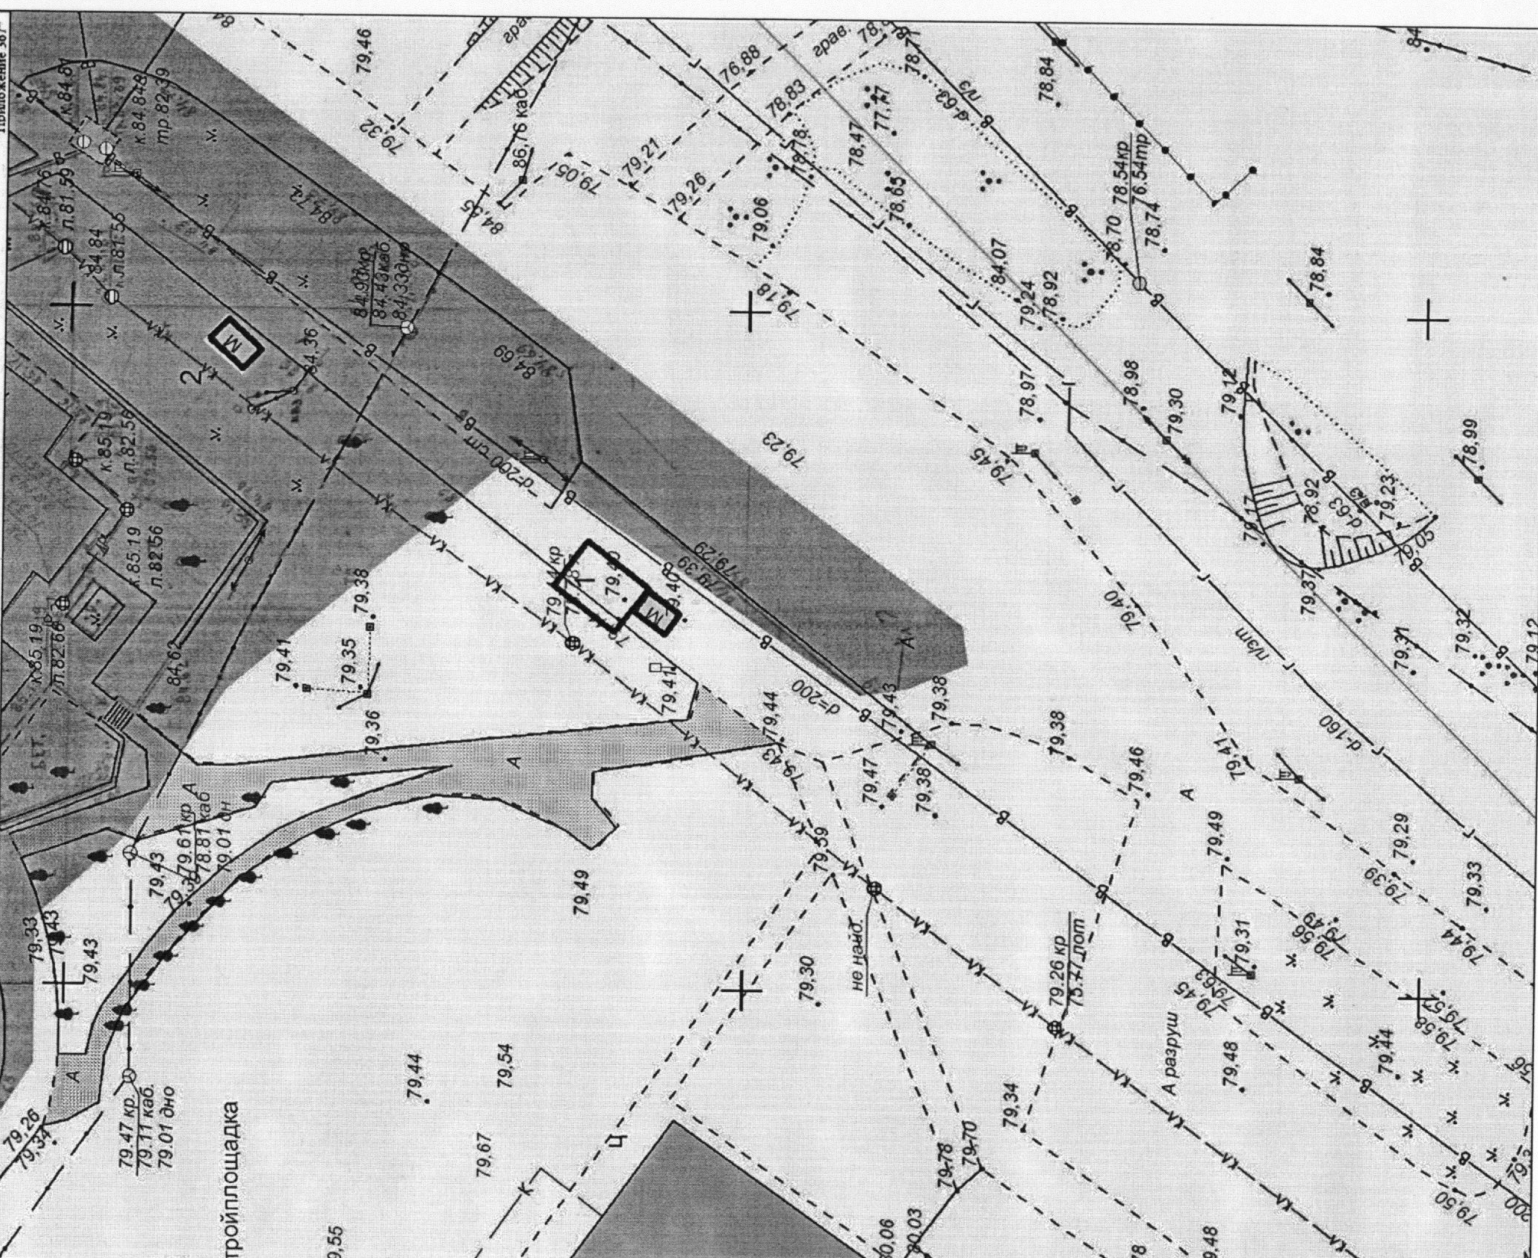

МКУ города Кострома "Центр градостроительства"


Ф.И.О.	Подпись	Дата
Директор МКУ	Храмов А. В.	
Начальник отдела ИСОГД	Баранов А. В.	
Инженер отдела кадастровых работ	Ивогтьев А. А.	
Исполнил	Тихомирова О.А.	

Масштаб: 1:500

Экспликация:
1. Павильон с местами для ожидания транспорта
2. Тонар

Приложение 3 к постановлению Администрации города Кострома от 15.06.17 № 1460-17 о внесении изменений в схему размещения нестационарных торговых объектов на территории города Кострома.
"Приложение 3/6"

Ситуационный план земельного участка
для размещения нестационарных торговых объектов
по адресу: город Кострома, улица Коминтерна, напротив дома 26,
около остановки общественного транспорта "Поселок Козельно"

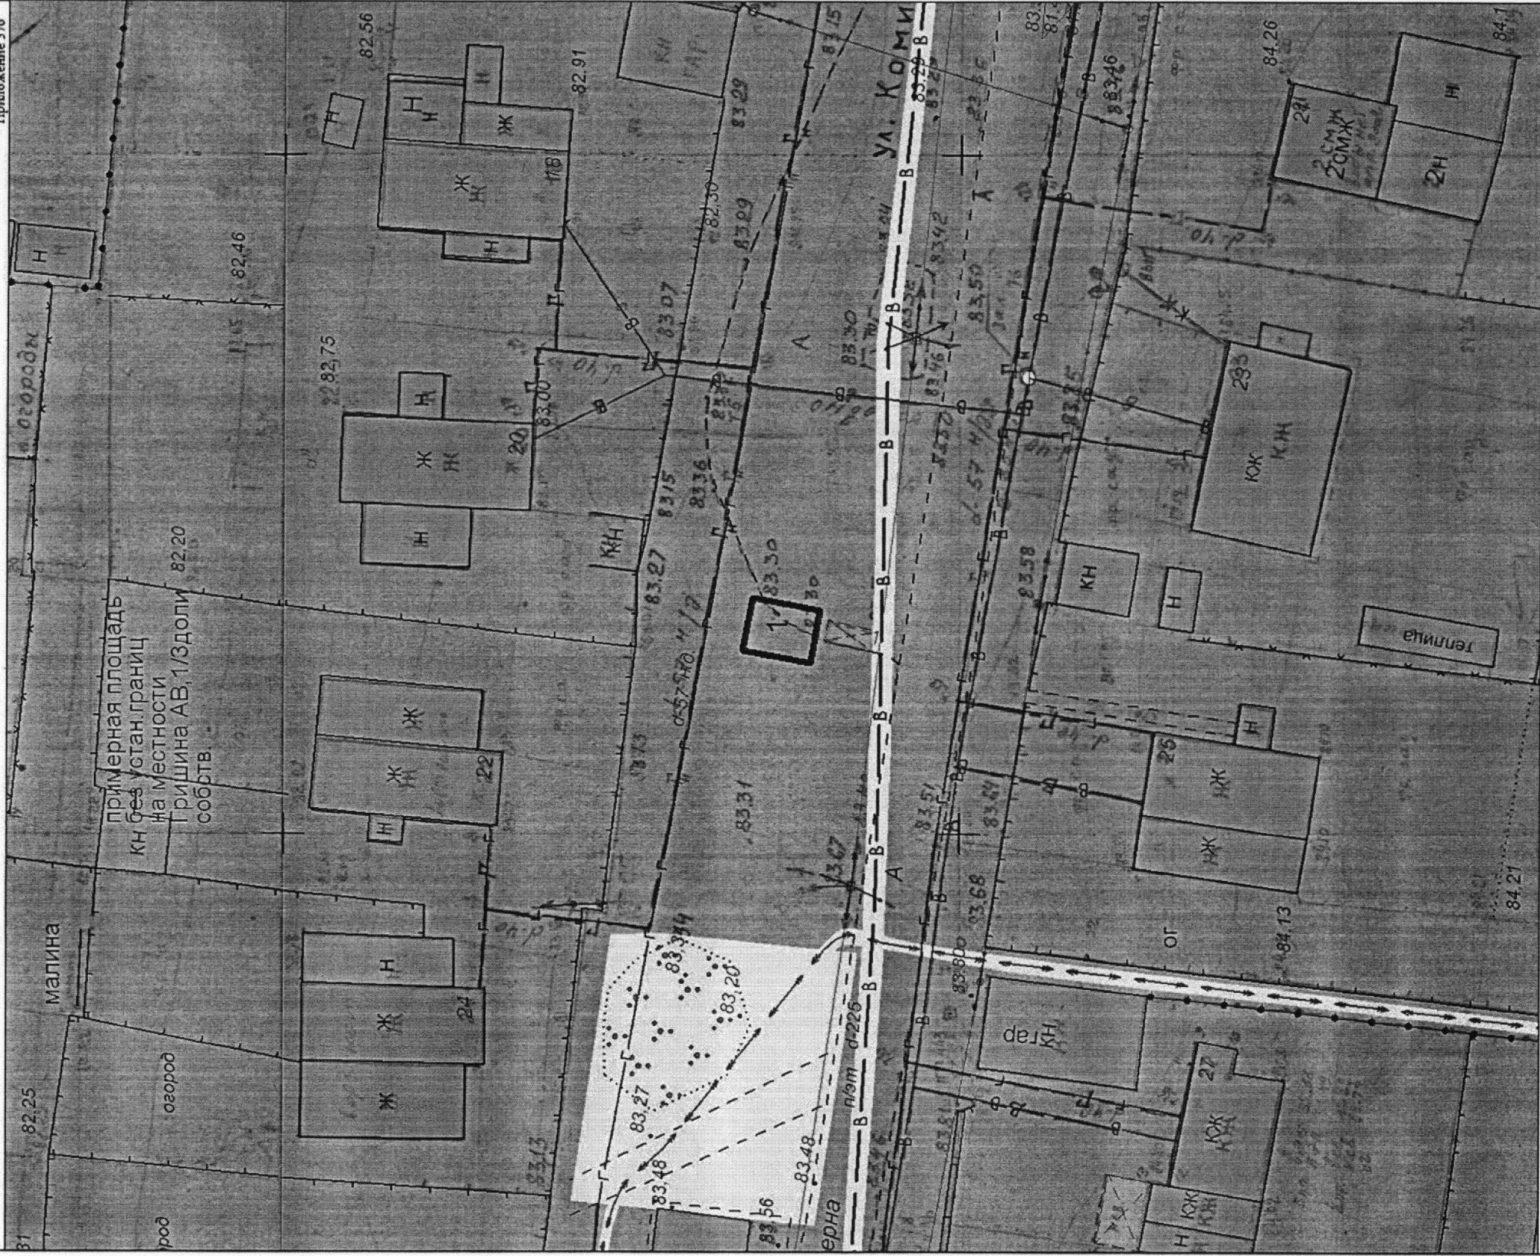


Экспликация:
1. Павильон с местами для оказания транспорта

МКУ города Кострома "Центр градостроительства"			
Директор МКУ	Ф.И.О.	Подпись	Дата
Начальник отдела ИСОГ Д	Храмов А. В.		
Инженер отдела кадастровых работ	Баранов А. В.		
Исполнил	Ивонтьев А. А.		
	Тихомирова О.А.		
			Масштаб: 1:500

Приложение 4 к постановлению Администрации города Кострома от 15.06.17 № 1460-17 о внесении изменений в схему размещения нестационарных торговых объектов на территории города Кострома.
"Приложение 4/3"

Ситуационный план земельного участка
для размещения нестационарных торговых объектов
по адресу: город Кострома, бульвар Михалевский, в районе дома 22

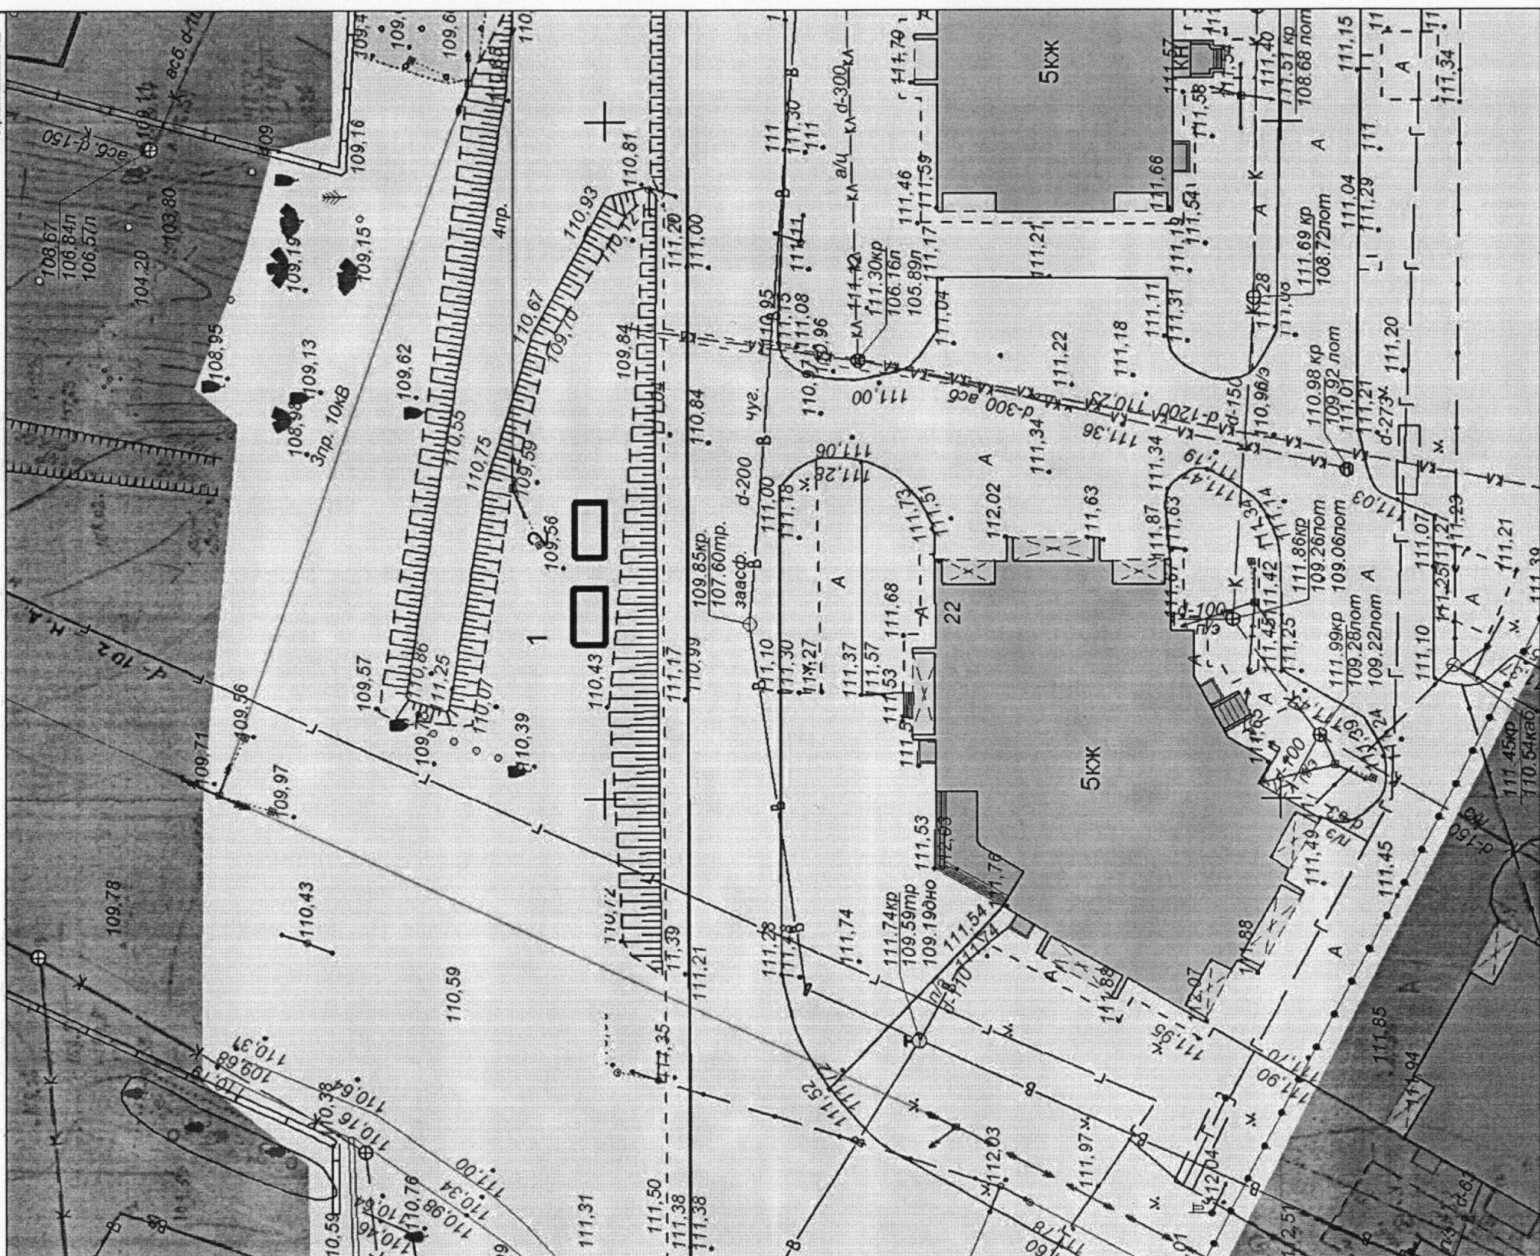

Экспликация:
1. Тонар
2. Тонар

МКУ города Кострома "Центр градостроительства"			
Директор МКУ	Ф.И.О.	Подпись	Дата
Начальник отдела ИСОГ Д	Храмов А. В.		
Инженер отдела кадастровых работ	Баранов А. В.		
Исполнил	Ивонтьев А. А.		
	Тихомирова О.А.		
			Масштаб: 1:500

**Утверждено распоряжением начальника Управления
имущественных и земельных отношений
Администрации города Костромы
от 14 июня 2017 года № 1039-р**

ИЗВЕЩЕНИЕ

о проведении аукциона на право заключения договоров аренды земельных участков, расположенных на территории города Костромы, государственная собственность на которые не разграничена

Настоящее извещение, вносимые в него изменения, извещение об отказе от проведения аукциона размещаются на официальном сайте торгов в сети «Интернет» по адресу: www.torgi.gov.ru (далее – официальный сайт торгов) и опубликовываются в информационно-правовом бюллетене «Официальный вестник города Костромы».

УПРАВЛЕНИЕ ИМУЩЕСТВЕННЫХ И ЗЕМЕЛЬНЫХ ОТНОШЕНИЙ АДМИНИСТРАЦИИ ГОРОДА КОСТРОМЫ объявляет о проведении 19 июля 2017 года с 16 часов 00 минут по московскому времени по адресу: город Кострома, площадь Конституции, 2 (кабинет 303), аукциона на право заключения договоров аренды земельных участков, расположенных на территории города Костромы, государственная собственность на которые не разграничена.

1. Организатор аукциона: Управление имущественных и земельных отношений Администрации города Костромы; место нахождения: 156005, Костромская область, город Кострома, площадь Конституции, 2; телефон (4942) 42-68-41, 32-70-97; e-mail: uizo@gradkostroma.ru.

2. Аукцион проводится в соответствии со статьями 39.11, 39.12 Земельного кодекса Российской Федерации, на основании постановления Администрации города Костромы от 6 апреля 2016 года № 783 «О проведении аукционов на право заключения договоров аренды земельных участков, государственная собственность на которые не разграничена, расположенных на территории города Костромы».

3. Аукцион является открытым по составу участников.

4. Характеристика предмета аукциона по лоту:

ЛОТ № 1

- **адрес:** Костромская область, город Кострома, улица Локомотивная, 3в;
- **площадь:** 2299 кв.м;
- **кадастровый номер:** 44:27:061202:443;
- **категория земель:** земли населенных пунктов;
- **разрешенное использование:** объекты административного назначения; офисные объекты делового и коммерческого назначения; объекты розничной торговли; общественного питания; бытового обслуживания населения;
- **обременения и ограничения:** особые условия использования земельного участка и режим хозяйственной деятельности в охранных зонах инженерных коммуникаций на площади 162 кв.м;
- **параметры разрешенного строительства:**
 - объекты административного назначения; офисные объекты делового и коммерческого назначения: максимальный процент застройки земельного участка – 50; минимальный отступ от границ земельного участка – 3 м; предельное количество этажей – 8; предельная высота зданий – 32 м;
 - объекты розничной торговли; объекты бытового обслуживания: максимальный процент застройки земельного участка – 50; минимальный отступ от границ земельного участка – 3 м; предельное количество этажей – 5; предельная высота зданий – 20 м;
 - объекты общественного питания: максимальный процент застройки земельного участка – 50; минимальный отступ от границ земельного участка – 3 м; предельное количество этажей – 3; предельная высота зданий – 13 м;
- **срок аренды земельного участка:** 3 года 2 месяца;
- **технические условия и информация о плате за подключение:** электроснабжение от филиала ПАО «МРСК Центра» - «Костромаэнерго» от 17.11.2015 № МРСК-КМ/7/7116, водоснабжение и канализование от МУП города Костромы «Костромагорводоканал» от 20.11.2015 № 2/8967; газоснабжение от АО «Газпром газораспределение Кострома» от 16.11.2015 № 000013256; ливневая канализация от МКУ города Костромы «Дорожное хозяйство» от 12.11.2015 № 258/А; теплоснабжение от ОАО ТГК-2 от 31.12.2015 № ТУ 0002-0602-15;
- **начальный размер ежегодной арендной платы:** 187 000 (сто восемьдесят семь тысяч) рублей;
- **шаг аукциона:** 5 000 (пять тысяч) рублей;
- **размер задатка:** 46 750 (сорок шесть тысяч семьсот пятьдесят) рублей.

5. Критерий определения победителя аукциона: наибольший размер ежегодной арендной платы за земельный участок.

6. Организатор аукциона вправе отказаться от проведения аукциона в случае выявления обстоятельств, предусмотренных пунктом 8 статьи 39.11 Земельного кодекса Российской Федерации. Извещение об отказе от проведения аукциона размещается на официальном сайте торгов в течение трех дней со дня принятия данного решения. В течение трех дней с даты принятия решения об отказе в проведении аукциона организатор аукциона обязан известить участников аукциона об отказе в проведении аукциона и возвратить его участникам внесенные задатки.

7. Порядок внесения и возврата задатков:

Задаток вносится до подачи заявки по следующим реквизитам:

Получатель: Управление финансов Администрации города Костромы (Управление имущественных и земельных отношений Администрации города Костромы л/с 966010018); ИНН 4401006568, КПП 440101001; расчётный счёт 40302810334695000007; банк получателя: Отделение Кострома г. Кострома, БИК 043469001; назначение платежа: «задаток за участие

в аукционе по земельному участку по адресу: _____». В назначении платежа должно быть указано местоположение земельного участка.

Задаток должен поступить на лицевой счет организатора аукциона не позднее 19 июля 2017 года. Документом, подтверждающим поступление задатка, является выписка из лицевого счета организатора аукциона.

Задаток засчитывается в счет оплаты ежегодной арендной платы за земельный участок в случаях, если:

- задаток внесен лицом, признанным победителем аукциона,
- задаток внесен лицом, признанным единственным участником аукциона, с которым договор аренды заключается в соответствии с пунктами 13, 14 статьи 39.12 Земельного кодекса Российской Федерации,

- задаток внесен лицом, признанным участником аукциона, и данное лицо является единственным принявшим участие в аукционе участником, с которым договор аренды заключается в соответствии с пунктом 20 статьи 39.12 Земельного кодекса Российской Федерации.

Задатки, внесенные этими лицами, не заключившими в установленном порядке договоры аренды земельных участков вследствие уклонения от заключения указанных договоров, не возвращаются.

Организатор аукциона обязан возвратить внесенный претендентом задаток:

- в течение 3 (трех) рабочих дней со дня оформления протокола приема заявок на участие в аукционе в случае, если претендент не допущен к участию в аукционе;

- в течение 3 (трех) рабочих дней со дня подписания протокола о результатах аукциона лицам, участвовавшим в аукционе, но не победившим в нем;

- в течение 3 (трех) рабочих дней со дня регистрации отзыва заявки в журнале приема заявок в случае отзыва претендентом заявки на участие в аукционе до признания его участником аукциона.

8. Порядок приема заявок.

Для участия в аукционе претендент представляет организатору аукциона (лично или через своего представителя) заявку на участие в аукционе по форме, приведенной в приложении 1, начиная с 16 июня 2017 года в рабочие дни с 09 часов 00 минут до 13 часов 00 минут и с 14 часов 00 минут до 17 часов 00 минут по московскому времени, по адресу: 156005, город Кострома, площадь Конституции, 2, Управление имущественных и земельных отношений Администрации города Костромы, кабинет 405. Прием заявок на участие в аукционе прекращается 17 июля 2017 года в 17 часов 00 минут по московскому времени.

Заявка составляется в 2 экземплярах, один из которых остается у организатора аукциона, другой - у претендента. К заявке на участие прилагаются следующие документы:

- копии документов, удостоверяющих личность (для физических лиц);
- платежный документ с отметкой банка об исполнении, подтверждающий внесение задатка.

На каждый лот один претендент имеет право подать только одну заявку на участие в аукционе.

9. Порядок и срок отзыва заявок.

Претендент имеет право отозвать принятую организатором аукциона заявку до дня окончания срока приема заявок, уведомив об этом в письменной форме организатора аукциона.

10. Порядок определения участников.

Заявки на участие в аукционе рассматриваются организатором аукциона с участием членов аукционной комиссии 19 июля 2017 года с 16 часов 00 минут по московскому времени в месте нахождения организатора аукциона (кабинет 303). На основании результатов рассмотрения заявок на участие в аукционе организатором аукциона в присутствии членов аукционной комиссии принимается одно из следующих решений:

- о допуске к участию в аукционе заявителя и о признании заявителя участником аукциона;
- об отказе заявителю в допуске к участию в аукционе,

которые оформляются протоколом рассмотрения заявок на участие в аукционе. Протокол должен содержать сведения о заявителях, допущенных к участию в аукционе и признанных участниками аукциона, датах подачи заявок, внесенных задатках, а также сведения о заявителях, не допущенных к участию в аукционе, с указанием причин отказа в допуске к участию в нем.

Заявитель не допускается к участию в аукционе в следующих случаях:

- непредставление необходимых для участия в аукционе документов или представление недостоверных сведений;

- непоступление задатка на дату рассмотрения заявок на участие в аукционе;

- подача заявки на участие в аукционе лицом, которое в соответствии с настоящим Кодексом и другими федеральными законами не имеет права быть участником конкретного аукциона, покупателем земельного участка;

- наличие сведений о заявителе, об учредителях (участниках), о членах коллегиальных исполнительных органов заявителя, лицах, исполняющих функции единоличного исполнительного органа заявителя, являющегося юридическим лицом, в реестре недобросовестных участников аукциона.

Заявителям, признанным участниками аукциона, и заявителям, не допущенным к участию в аукционе, организатор аукциона направляет или вручает под расписку уведомление о принятых в отношении них решениях не позднее дня, следующего после дня подписания протокола рассмотрения заявок на участие в аукционе.

Протокол рассмотрения заявок на участие в аукционе подписывается организатором аукциона не позднее чем в течение одного дня со дня их рассмотрения и размещается на официальном сайте не позднее, чем на следующий день после дня подписания протокола одновременно с протоколом о результатах аукциона.

Заявитель, признанный участником аукциона, становится участником аукциона с даты подписания организатором аукциона протокола рассмотрения заявок.

11. Порядок проведения аукциона и определения победителя.

Аукцион проводится организатором аукциона в присутствии членов аукционной комиссии и участников аукциона (их представителей) 19 июля 2017 года с 16 часов 00 минут по московскому времени в месте нахождения организатора аукциона (кабинет 303). В аукционе могут участвовать только претенденты, признанные участниками аукциона.

Аукцион ведет аукционист.

Организатор аукциона непосредственно перед началом проведения аукциона регистри-

рует явившихся на аукцион участников аукциона (их представителей). В случае проведения аукциона по нескольким лотам организатор аукциона перед началом аукциона в отношении каждого лота регистрирует явившихся на аукцион участников аукциона, подавших заявки в отношении такого лота (их представителей). При регистрации участникам аукциона (их представителям) выдаются пронумерованные билеты (далее - билеты);

Аукцион проводится в следующем порядке:

а) аукцион ведет аукционист;

б) аукцион начинается с оглашения аукционистом наименования земельного участка, его основных характеристик и начального размера ежегодной арендной платы, «шага аукциона» и порядка проведения аукциона.

в) участникам аукциона выдаются пронумерованные билеты, которые они поднимают после оглашения аукционистом начального размера ежегодной арендной платы и каждого очередного размера ежегодной арендной платы в случае, если готовы заключить договор аренды в соответствии с этим размером ежегодной арендной платы;

г) каждый последующий размер ежегодной арендной платы аукционист назначает путем увеличения текущего размера ежегодной арендной платы на «шаг аукциона». После объявления очередного размера ежегодной арендной платы аукционист называет номер билета участника аукциона, который первым поднял билет, и указывает на этого участника аукциона. Затем аукционист объявляет следующий размер ежегодной арендной платы в соответствии с «шагом аукциона»;

д) при отсутствии участников аукциона, готовых заключить договор аренды в соответствии с названным аукционистом размером ежегодной арендной платы, аукционист повторяет этот размер ежегодной арендной платы 3 раза.

Если после троекратного объявления очередного размера ежегодной арендной платы ни один из участников аукциона не поднял билет, аукцион завершается. Победителем аукциона признается тот участник аукциона, номер билета которого был назван аукционистом последним;

е) по завершении аукциона аукционист объявляет о продаже права на заключение договора аренды земельного участка, называет размер ежегодной арендной платы и номер билета победителя аукциона.

Результаты аукциона оформляются протоколом, который составляет организатор аукциона. Протокол о результатах аукциона составляется в двух экземплярах, один из которых передается победителю аукциона, а второй остается у организатора аукциона. В протоколе указываются:

- сведения о месте, дате и времени проведения аукциона;
- предмет аукциона, в том числе сведения о местоположении и площади земельного участка;
- сведения об участниках аукциона, о начальной цене предмета аукциона, последнем и предпоследнем предложениях о цене предмета аукциона;
- наименование и место нахождения (для юридического лица), фамилия, имя и (при наличии) отчество, место жительства (для гражданина) победителя аукциона и иного участника аукциона, который сделал предпоследнее предложение о цене предмета аукциона;
- сведения о последнем предложении о цене предмета аукциона (размер ежегодной арендной платы).

Протокол о результатах аукциона размещается на официальном сайте торгов в течение одного рабочего дня со дня подписания данного протокола.

12. Порядок заключения договора аренды земельного участка (Приложение 2).

В случае, если аукцион признан несостоявшимся и только один заявитель признан участником аукциона, если по окончании срока подачи заявок на участие в аукционе подана только одна заявка на участие в аукционе и заявитель, подавший указанную заявку, соответствуют всем требованиям и указанным в извещении о проведении аукциона условиям аукциона, Управление имущественных и земельных отношений Администрации города Костромы в течение десяти дней со дня подписания протокола рассмотрения заявок на участие в аукционе направляет заявителю три экземпляра подписанного проекта договора аренды земельного участка. При этом договор аренды земельного участка заключается по начальной цене предмета аукциона.

В десятидневный срок со дня составления протокола о результатах аукциона Управление имущественных и земельных отношений Администрации города Костромы направляет победителю аукциона или единственному принявшему участие в аукционе его участнику три экземпляра подписанного проекта договора аренды. При этом размер ежегодной арендной платы по договору аренды земельного участка определяется в размере, предложенной победителем аукциона, или в случае заключения указанного договора с единственным принявшим участие в аукционе его участником устанавливается в размере, равном начальной цене предмета аукциона. Не допускается заключение указанного договора ранее, чем через десять дней со дня размещения информации о результатах аукциона на официальном сайте.

Если договор аренды земельного участка в течение тридцати дней со дня направления победителю аукциона проекта указанного договора не был им подписан и представлен в Управление имущественных и земельных отношений Администрации города Костромы, Управление предлагает заключить указанный договор иному участнику аукциона, который сделал предпоследнее предложение о цене предмета аукциона, по цене, предложенной победителем аукциона.

13. Аукцион признается не состоявшимся в случаях, если:

- на основании результатов рассмотрения заявок на участие в аукционе принято решение об отказе в допуске к участию в аукционе всех заявителей или о допуске к участию в аукционе и признании участником аукциона только одного заявителя,
- по окончании срока подачи заявок на участие в аукционе подана только одна заявка на участие в аукционе или не подано ни одной заявки на участие в аукционе,
- в аукционе участвовал только один участник,
- при проведении аукциона не присутствовал ни один из участников аукциона,
- после троекратного объявления предложения о начальной цене предмета аукциона не поступило ни одного предложения о цене предмета аукциона, которое предусматривало бы более высокую цену предмета аукциона.

14. Осмотр земельного участка осуществляется претендентами самостоятельно по месту нахождения участка.

15. Ознакомиться с техническими условиями подключения объекта к сетям инженерно-технического обеспечения, предусматривающих предельную свободную мощность существующих сетей, максимальную нагрузку и сроки подключения объекта капитального строительства к сетям инженерно-технического обеспечения, о сроке действия технических условий, о плате за подключение возможно по месту приема заявок в течение срока приема заявок, на официальном сайте Российской Федерации в информационно-телекоммуникационной сети «Интернет» для размещения информации о проведении торгов, определенном Правительством Российской Федерации (<http://torgi.gov.ru>), и на официальном сайте Администрации города Костромы (<http://www.gradkostroma.ru>).

Приложение 1

**В Управление имущественных и земельных отношений
Администрации города Костромы (организатору аукциона)**

ЗАЯВКА НА УЧАСТИЕ В АУКЦИОНЕ

на право заключения договора аренды земельного участка по адресу:

_____, лот № _____

назначенном на _____,
(дата аукциона)

1. _____

(полностью фамилия, имя, отчество физического лица, фирменное наименование (наименование)
юридического лица)

2. Паспорт _____ выдан _____
(серия, номер) (дата выдачи) (кем выдан)

_____ (код подразделения)

3. _____ (ИНН) _____ (ОГРН, ОГРНИП)

4. _____

(адрес регистрации по месту жительства физического лица, место нахождения юридического лица – претендента)

5. Почтовый адрес: _____

6. Телефон _____,
адрес электронной почты _____

7. Ознакомившись с извещением о проведении аукциона на право заключения договоров аренды земельных участков, расположенных на территории города Костромы, государственная собственность на которые не разграничена, размещенном на официальном сайте торгов в сети «Интернет» по адресу: www.torgi.gov.ru, включая проект договора аренды земельного участка, техническими условиями подключения (технологического присоединения) такого объекта к сетям инженерно-технического обеспечения и об информации о плате за подключение (технологическое присоединение), выражаю намерение участвовать в аукционе на право заключения договора аренды земельного участка по адресу: _____.

8. Обязуюсь соблюдать условия, указанные в извещении.

9. В случае признания победителем аукциона обязуюсь заключить договор аренды земельного участка в установленный срок.

10. Банковские реквизиты для возврата задатка:

Банк _____

Расчётный счёт _____

Корреспондентский счёт _____

БИК _____

Лицевой счёт _____

Ф. И. О. (наименование) получателя _____

11. С целью организации и проведения аукциона на право заключения договора аренды земельного участка в соответствии с Федеральным законом от 27.07.2006 № 152-ФЗ «О персональных данных» настоящей заявкой даю Управлению имущественных и земельных отношений Администрации города Костромы согласие на осуществление всех действий с моими персональными данными, включая: обработку, распространение, использование, блокирование, уничтожение, обезличивание моих персональных данных, включающих: фамилию, имя, отчество, год, месяц, дату и место рождения, адрес регистрации по месту жительства, серию и номер документа, удостоверяющего личность, дату его выдачи, орган, его выдавший, индивидуальный номер налогоплательщика и дату его присвоения, основной государственный регистрационный номер индивидуального предпринимателя (в случае его присвоения) и дату его присвоения. Срок хранения моих персональных данных не ограничен. Настоящее согласие действует бессрочно.

Фирменное наименование (наименование) _____ (подпись) _____ (фамилия, имя, отчество, руководителя или
юридического лица – претендента _____ уполномоченного лица, действующего по доверенности)
М. П.

Заявка принята организатором аукциона «___» _____ 20__ года в ___ часов ___ минут
регистрационный № _____

Уполномоченное организатором аукциона лицо,
принявшее заявку: _____ (подпись) _____ (фамилия, имя, отчество)

Приложение 2

ДОГОВОР АРЕНДЫ ЗЕМЕЛЬНОГО УЧАСТКА № Да. _____

город Кострома «___» _____ 20__ года

Управление имущественных и земельных отношений Администрации города Костромы, в лице _____, действующего на основании Положения об Управлении, утвержденного постановлением Администрации города Костромы от 23 марта 2015 года № 604 и кадрового распоряжения Администрации города Костромы от _____, именуемое в дальнейшем «Арендодатель», с одной стороны, и _____, в лице _____, действующего на основании _____, именуемое в дальнейшем «Арендатор», совместно именуемые «Стороны», в соответствии со статьями 39.1, 39.6, 39.7, 39.8, 39.12 Земельного кодекса Российской Федерации, заключили настоящий договор (далее – Договор) о нижеследующем:

1. Предмет договора

Арендодатель обязуется предоставить Арендатору в аренду для строительства земельный участок из земель населенных пунктов, государственная собственность на которые не разграничена, с кадастровым номером _____ по адресу: Российская Федерация, Костромская область, город Кострома, _____ (далее – Участок), вид разрешенного использования: _____, в границах, указанных в кадастровом паспорте Участка (дата и номер кадастрового паспорта), общей площадью _____ квадратных метра (ов).

Участок имеет следующие ограничения (обременения):

-
-

2. Срок Договора

Договор заключен сроком на _____ с даты его подписания Сторонами. Датой подписания является дата, указанная в преамбуле настоящего Договора.

Договор, заключенный на срок один год и более, вступает в силу с даты его государственной регистрации в Управлении Федеральной службы государственной регистрации, кадастра и картографии по Костромской области.

3. Размер и условия внесения арендной платы

Размер арендной платы:

Арендная плата за год: _____ рублей.

Арендная плата за квартал: _____ рублей.

Арендная плата по Договору вносится Арендатором ежеквартально равными долями до 15-го числа второго месяца отчетного (текущего) квартала путем перечисления на расчетный счет Управления Федерального казначейства по Костромской области (Управление имущественных и земельных отношений Администрации города Костромы) ИНН 4401006568, КПП 440101001, р/с № 40101810700000010006 в «Отделение Кострома» г. Кострома, БИК 043469001, ОКТМО 34701000, КБК 96611105012040000120, «За аренду земельного участка по адресу: _____, договор № _____».

Размер арендной платы устанавливается на основании протокола о результатах торгов. В сумму первого платежа по Договору включается сумма задатка, уплаченная Покупателем по заявке.

В случае превышения платежа над начисленной суммой по арендной плате погашается задолженность по пеням за первый период (и последующий за ним), в котором образовалась задолженность. После погашения пеней, штрафов и всей суммы задолженности по арендной плате, оставшаяся сумма считается авансовым внесением арендной платы за ближайший оплачиваемый период.

Взаиморасчеты сторон по настоящему Договору фиксируются актом сверки, который составляется Арендодателем. В течение пяти рабочих дней со дня получения акта сверки, Арендатор обязан подписать его или представить мотивированный отказ.

Если в течение указанного срока Арендатор не подписывает акт сверки и не представляет мотивированный отказ от его подписания, акт сверки считается подписанным Арендатором.

4. Права и обязанности Сторон

4.1. Арендодатель имеет право:

4.1.1. На односторонний отказ от исполнения Договора во внесудебном порядке, в случаях, предусмотренных пунктом 6.2. Договора;

4.1.2. На досрочное расторжение Договора в судебном порядке, в случаях, предусмотренных пунктом 6.4. Договора;

4.1.3. На беспрепятственный доступ на территорию арендуемого земельного участка с целью его осмотра на предмет соблюдения условий Договора.

4.1.4. На возмещение убытков, причиненных ухудшением качества Участка и экологической обстановки в результате хозяйственной деятельности Арендаторов, а также по иным основаниям, предусмотренным законодательством Российской Федерации.

4.2. Арендодатель обязан:

4.2.1. Выполнять в полном объеме все условия Договора.

4.2.2. Передать Арендатору участок по акту приема – передачи.

4.2.3. Письменно и своевременно уведомить Арендатора в случае изменения номеров счетов для перечисления арендной платы, указанных в пункте 3.2 Договора.

4.2.4. Письменно сообщить Арендатору не позднее, чем за 14 (четырнадцать) дней о необходимости освобождения Участка в связи с окончанием действия Договора, при досрочном расторжении Договора или одностороннем отказе от исполнения Договора.

4.2.5. Предоставлять расчет арендной платы Арендатору по его требованию.

4.3. Арендатор имеет право:

4.3.1. Использовать Участок на условиях, установленных Договором.

4.3.2. С согласия Арендодателя сдавать Участок в субаренду в пределах срока договора аренды, если договор аренды заключен сроком не более чем на пять лет. В связи с окончанием срока действия Договора, его досрочном расторжении, одностороннем отказе от исполнения Договора, договор субаренды Участка прекращает свое действие.

4.4. Арендатор обязан:

4.4.1. Выполнять в полном объеме все условия Договора.

4.4.2. Использовать Участок в соответствии с целевым назначением и разрешенным использованием.

4.4.3. Без получения счета и в соответствии с условиями договора уплачивать в размере и на условиях, установленных Договором, арендную плату.

4.4.4. Обеспечивать Арендодателю и его представителям, представителям органов государственного и муниципального земельного контроля доступ на Участок по их требованию и выполнять все предписания указанных должностных лиц, соответствующим службам доступ для эксплуатации, ремонта и обслуживания линий коммуникаций.

4.4.5. Письменно сообщить Арендодателю не позднее, чем за 1 (один) месяц о предстоящем освобождении Участка в связи с окончанием срока действия Договора. Передача земельного участка по акту приема-передачи осуществляется Арендатором в день, следующий за днем прекращения действия Договора.

4.4.6. Не допускать действий, приводящих к ухудшению экологической обстановки на арендуемом земельном участке и прилегающих к нему территориях.

4.4.7. За свой счет выполнять работы по благоустройству территории, поддержанию ее в надлежащем санитарном состоянии в соответствии с законодательством Костромской области и нормативными правовыми актами органов местного самоуправления.

4.4.8. В 10-дневный срок направить Арендодателю письменное уведомление об изменении названия, юридического адреса, электронной почты, расчетного счета или прекращения деятельности предприятия, учреждения или организации в случае, если Арендатор – юридическое лицо; об изменении фамилии, имени, отчества, адреса места жительства, номера телефона, номера факса и электронной почты (если имеется) в случае, если Арендатор – физическое лицо.

4.4.9. Соблюдать санитарные, противопожарные нормы и требования, а так же действующие правила благоустройства и санитарного содержания.

4.4.10. В случае если Участок находится в зоне археологического слоя, соблюдать особые условия использования земельного участка и режим хозяйственной деятельности

4.4.11. Уведомить Арендодателя о сдаче Участка в субаренду, в случае если договор аренды заключен сроком более чем на пять лет.

4.4.12. Возвратить Участок в надлежащем состоянии по окончании действия Договора, при досрочном расторжении Договора, одностороннем отказе от исполнения Договора в день, следующий за днем прекращения Договора.

4.4.13. Оформить разрешение на строительство и проведение земляных работ при прокладке инженерных сетей в Администрации города Костромы.

4.5. Арендодатель и Арендатор имеют иные права и несут иные обязанности, установленные законодательством Российской Федерации.

5. Ответственность Сторон

5.1. Ответственность за состояние Участка наступает у Арендатора с момента подписания Сторонами акта приема-передачи и прекращается с момента подписания акта о его передаче Арендодателю.

5.2. За нарушение условий Договора Стороны несут ответственность, предусмотренную законодательством Российской Федерации.

5.3. За нарушение срока внесения арендной платы по договору Арендатор выплачивает Арендодателю пени из расчета 1/150 ставки рефинансирования Центрального Банка Российской Федерации от размера невнесенной арендной платы за каждый календарный день просрочки. Пени начисляются со дня образования задолженности по арендной плате и перечисляются в порядке, установленном в пункте 3.2 Договора.

5.4. В случае если Арендатор не исполнил, установленный в пункте 4.4.12 Договора, не возвратил Участок, либо возвратил его несвоевременно, уплачивается штраф в размере месячной арендной платы, при этом действие договора не считается возобновленным на тех же условиях на неопределенный срок.

5.5. В случае невыполнения действий, указанных в пунктах 4.4.6, 4.4.8, 4.4.11, 4.4.13 Договора, Арендатор уплачивает штраф в размере месячной арендной платы.

5.6. Ответственность Сторон за нарушение обязательств по Договору, вызванных действием обстоятельств непреодолимой силы, регулируется законодательством Российской Федерации.

6. Изменение, расторжение и прекращение Договора

6.1. Все изменения и (или) дополнения к Договору оформляются Сторонами в письменной форме.

6.2. Арендодатель имеет право на односторонний отказ от исполнения Договора, если такой Договор заключен на срок не более чем пять лет, в случаях:

6.2.1. при использовании земельного участка не в соответствии с его целевым назначением и разрешенным использованием, предусмотренным в пункте 1.1 Договора;

6.2.2. при существенном ухудшении состояния земельного участка;

6.2.3. при неоднократной (два и более раз) задержке внесения арендной платы, предусмотренной условиями Договора. Прекращение действия Договора не освобождает Арендатора от необходимости погашения задолженности по арендной плате и уплате пени;

6.2.4. при изъятии земельного участка для государственных или муниципальных нужд в соответствии с правилами, установленными действующим законодательством Российской Федерации;

6.2.5. при передаче Арендатором полученного по Договору в пользование Участка в субаренду без согласия Арендодателя, если Договор заключен на срок менее чем пять лет, или без его уведомления, если Договор заключен на срок более чем пять лет;

6.2.6. при использовании земельного участка с иными существенными нарушениями условий Договора.

6.3. В случае одностороннего отказа от исполнения Договора, Договор считается расторгнутым по истечении 14 (четырнадцати) дней с момента получения Арендатором уведомления об одностороннем отказе от исполнения Договора. Уведомление направляется Арендодателем заказным письмом с уведомлением и считается полученным в день его получения Арендатором либо в день извещения организацией почтовой связи об отсутствии Арендатора по всем адресам, указанным в Договоре. В этом случае заключение дополнительного соглашения о расторжении Договора не требуется.

Односторонний отказ от исполнения Договора возможен способом факсимильной связи, либо путем направления уведомления на электронную почту, если Арендатором в Договоре указаны соответствующие реквизиты.

6.4. Если иное не предусмотрено федеральным законодательством, досрочное расторжение Договора, заключенного на срок более чем пять лет по требованию Арендодателя возможно только на основании решения суда в случаях, предусмотренных пунктами 6.2.1 – 6.2.6 Договора. Условия об одностороннем отказе от исполнения Договора в данном случае не применяются.

6.5. Односторонний отказ от исполнения Договора, предусмотренный пунктом 6.2 Договора, допускается только в том случае, если Арендатор использует Участок в целях осуществления предпринимательской деятельности. В иных случаях допускается только досрочное расторжение Договора в порядке, предусмотренном пунктом 6.4 Договора.

6.6. При прекращении Договора, Арендатор обязан вернуть Арендодателю Участок в надлежащем состоянии. В случае если Арендатор уклонился от возвращения Участка, Участок считается возвращенным Арендодателю со дня составления Арендодателем акта об одностороннем возврате Участка.

7. Рассмотрение и урегулирование споров

7.1. Все споры между Сторонами, возникающие по Договору, разрешаются в соответствии с законодательством Российской Федерации в судах Костромской области по месту нахождения Арендодателя.

8. Особые условия договора

8.1. Настоящий Договор составлен в 3-х экземплярах, имеющих одинаковую юридическую силу, по одному для каждой из Сторон и один для Управления Федеральной службы государственной регистрации, кадастра и картографии по Костромской области.

8.2. Расходы по государственной регистрации Договора несет Арендатор.

9. Реквизиты Сторон

Арендодатель: Управление имущественных и земельных отношений Администрации города Костромы, 156005, город Кострома, площадь Конституции, дом 2, ИНН 4401006568, ОГРН: 1034408610411, КПП 440101001, номер телефона: +7 (4942) 42-68-41.

Арендатор: _____

10. Подписи Сторон

Арендодатель:

Арендатор:

Управление имущественных и земельных отношений
Администрации города Костромы

Начальник Управления

Администрация города Костромы

ПОСТАНОВЛЕНИЕ

15 июня 2017 года

№ 1722

О проведении аукциона на право заключения договора аренды земельного участка, государственная собственность на который не разграничена, по адресу: Российская Федерация, Костромская область, город Кострома, улица Прасковьи Малининой, 23

В соответствии со статьями 39.1, 39.11, 39.18 Земельного кодекса Российской Федерации, пунктом 2 статьи 3.3 Федерального закона от 25 октября 2001 года № 137-ФЗ «О введении в действие Земельного кодекса Российской Федерации», на основании извещения от 30 декабря 2016 года № 301216/0105622/02 «О возможности предоставления в аренду земельного участка с адресными ориентирами: Костромская область, город Кострома, в направлении поселка Волжский, на берегу реки Кострома, для индивидуального жилищного строительства, ориентировочной площадью 1024 квадратных метра», принимая во внимание поступление заявлений иных граждан о намерении участвовать в аукционе, руководствуясь статьями 42, 44, частью 1 статьи 57 Устава города Костромы,

ПОСТАНОВЛЯЮ:

1. Провести аукцион на право заключения договора аренды земельного участка, предоставляемого для индивидуального жилищного строительства с кадастровым номером 44:27:020118:52 площадью 1024 квадратных метра, расположенного по адресу: Российская Федерация, Костромская область, город Кострома, улица Прасковьи Малининой, 23, государственная собственность на который не разграничена на территории города Костромы.

2. Определить организатором аукциона на право заключения договоров аренды земельных участков, указанных в пункте 1 настоящего постановления, Управление имущественных и земельных отношений Администрации города Костромы.

3. Настоящее постановление вступает в силу со дня подписания, подлежит официальному опубликованию и размещению на официальном сайте Администрации города Костромы в информационно-телекоммуникационной сети «Интернет».

Глава Администрации города Костромы В.В. ЕМЕЦ.

Администрация города Костромы

ПОСТАНОВЛЕНИЕ

15 июня 2017 года

№ 1721

О внесении изменений в перечень муниципального имущества города Костромы, предназначенного для предоставления во владение и (или) в пользование социально ориентированным некоммерческим организациям города Костромы, утвержденный постановлением Администрации города Костромы от 27 декабря 2012 года № 2750

В соответствии с Федеральным законом от 26 июля 2006 года № 135-ФЗ «О защите конкуренции», частью 3 статьи 8.1 Положения о предоставлении в аренду и безвозмездное пользование имущества, находящегося в муниципальной собственности города Костромы, утвержденного решением Думы города Костромы от 20 января 2011 года № 3, пунктом 10 Порядка формирования, ведения и обязательного опубликования перечня муниципального имущества города Костромы, предназначенного для предоставления во владение и (или) в пользование социально ориентированным некоммерческим организациям города Костромы, утвержденным решением Думы города Костромы от 13 сентября 2012 года № 157, решением Ленинского районного суда города Костромы от 27 сентября 2016 года № 2-2585/2016, решением Свердловского районного суда города Костромы от 19 октября 2016 года № 2-4154/2016, данными Единого государственного реестра недвижимости, решением постоянной депутатской комиссии Думы города Костромы шестого созыва по экономике и финансам от 21 марта 2017 года № 32, руководствуясь статьями 42, 44, частью 1 статьи 57 Устава города Костромы,

ПОСТАНОВЛЯЮ:

1. Внести в перечень муниципального имущества города Костромы, предназначенного для предоставления во владение и (или) в пользование социально ориентированным некоммерческим организациям города Костромы, утвержденный постановлением Администрации города Костромы от 27 декабря 2012 года № 2750 (с изменениями, внесенными постановлениями Администрации города Костромы от 26 февраля 2013 года № 329, от 22 апреля 2013 года № 732, от 11 июня 2013 года № 1205, от 31 октября 2013 года № 2512, от 9 июня 2014 года № 1416, от 2 июля 2014 года № 1681, от 2 декабря 2014 года № 3260, от 10 апреля 2015 года № 751, от 17 июня 2015 года № 1434, от 31 июля 2015 года № 1949, от 21 августа 2015 года № 2334, от 16 сентября 2015 года № 2612, от 31 декабря 2015 года № 4051, от 15 февраля 2016 года № 309, от 17 ноября 2016 года № 3129, от 15 декабря 2016 года № 3342, от 14 февраля 2017 года № 298), следующие изменения:

1.1. пункт 3 изложить в следующей редакции:

«	3	нежилое помещение	часть нежилого помещения № 38 (комнаты № 18-22) в подвале многоквартирного дома (литера А)	Российская Федерация, Костромская область, город Кострома, улица Козуева, 3/46	49,3	для осуществления видов деятельности в соответствии с Федеральным законом от 12 января 1996 года № 7-ФЗ «О некоммерческих организациях»	»;
---	---	-------------------	--	--	------	---	----

1.2. пункт 8 изложить в следующей редакции:

«	8	нежилое помещение	нежилое помещение № 37 (комнаты № 1-11, 68) в подвале многоквартирного дома (литера А)	Российская Федерация, Костромская область, город Кострома, улица Козуева, 3/46	112,3	для осуществления видов деятельности в соответствии с Федеральным законом от 12 января 1996 года № 7-ФЗ «О некоммерческих организациях»	»;
---	---	-------------------	--	--	-------	---	----

1.3. строку 12 признать утратившей силу.

2. Настоящее постановление подлежит официальному опубликованию и в недельный срок со дня опубликования – размещению на официальном сайте Администрации города Костромы в информационно-телекоммуникационной сети «Интернет».

Глава Администрации города Костромы В.В. ЕМЕЦ.

Главный редактор Елена Бабенко

Издатель: Муниципальное казенное учреждение города Костромы «Муниципальный архив города Костромы» (МКУ МАК)

Адрес редакции и издателя:

156022, г. Кострома, ул. Голубкова, д. 6. Тел./факс (4942) 53-28-53. Тел.(4942) 53-29-81. E-mail: archiv@gradkostroma.ru

ОФИЦИАЛЬНЫЙ ВЕСТНИК
города Костромы



Учредитель — Администрация города Костромы

Газета отпечатана в типографии
ГП «Областная типография им. Горького»,
г. Кострома, ул. Петра Щербины, 2. Заказ _____
Тираж 120 экз. Подписание по графику в 18.00
Подписано в печать 15.06.2017 в 18.00