



Условные обозначения	Наименование
	Граница существующего земельного участка на кадастровом плане территории
	Этажность, характеристика здания
	Устанавливаемые красные линии
	Граница существующего элемента планировочной структуры (квартал)
	Расстояние между точками красных линий
	Координаты устанавливаемых красных линий
	Угол поворота красной линии
	Поперечный профиль красных линий

Примечание:
 1. Границы существующего элемента планировочной структуры и границы планируемого элемента планировочной структуры совпадают;
 2. Система координат принята в МСК 44;
 3. Координаты точек красных линий и горизонтальное положение представлены на Листе 3.

Поперечный профиль 1-1
 Магистральная улица районного значения
 улица Городская

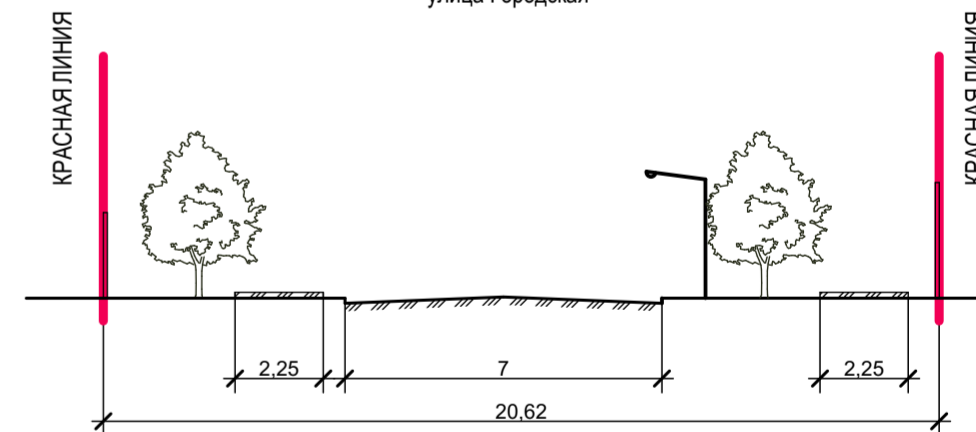

Поперечный профиль 2-2
 Магистральная улица общегородского значения 3 класса
 улица Московская

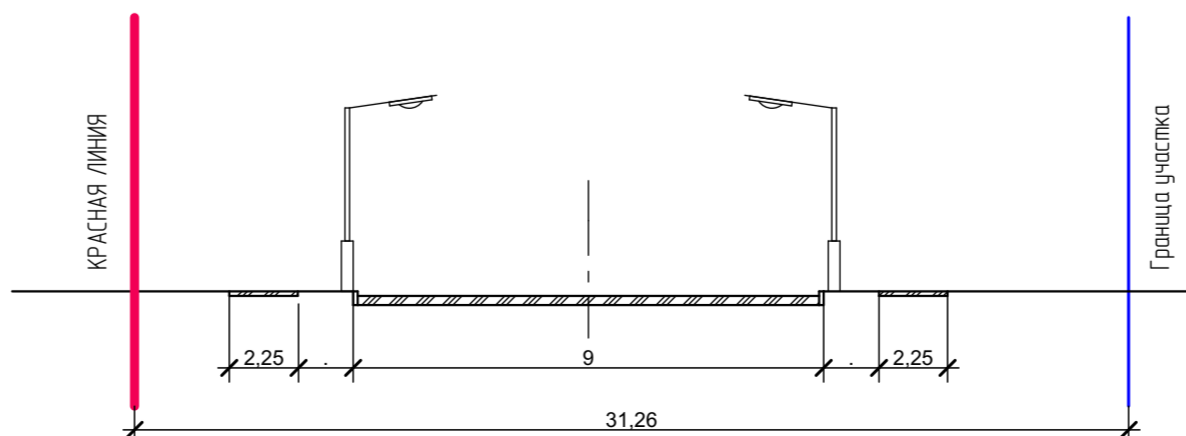

ППТ					
Проектная документация по планировке территории, в границах промышленных и коммунально-складских зон размещения объектов IV, V классов опасности и зоны градостроительных преобразований в общественно-деловые зоны по улицам Городской и Московской					
Изм.	Кол.	Лист	№ док.	Подпись	Дата
Разработал		Смирнова			
ГАП		Пехтерева			
Н. контроль		Смирнова			
ГИП		Иванов			
Основная часть проекта планировки территории				Стадия	Лист
				ПП	2
Чертеж красных линий. М 1:2000.				ООО "ПЕРСПЕКТИВА" г. Кострома Свидетельство СРО № П-021-28082009	