

Выписка из Единого государственного реестра недвижимости об основных характеристиках и зарегистрированных правах на объект недвижимости

Сведения об основных характеристиках объекта недвижимости

В Единый государственный реестр недвижимости внесены следующие сведения:

Раздел 1 Лист 1


Земельный участок		
Вид объекта недвижимости		
Лист №1 Раздел 1	Всего листов раздела 1: 1	Всего разделов: 2
23 июля 2019г.		Всего листов выписки: 2
Кадастровый номер:	44-27-040328-2471	
Номер кадастрового квартала:	44-27-040328	
Дата присвоения кадастрового номера:	06.04.2016	
Ранее присвоенный государственный учетный номер:	данные отсутствуют	
Адрес (местоположение):	Местоположение установлено относительно ориентира, расположенного в границах участка. Почтовый адрес ориентира: Костромская область, г Кострома, рзд 5-й км, 9Б.	
Площадь, м2:	2045 +/- 16	
Кадастровая стоимость, руб:	10457312	
Кадастровые номера расположенных в пределах земельного участка объектов недвижимости:	данные отсутствуют	
Категория земель:	Земли населенных пунктов	
Виды разрешенного использования:	Производственная деятельность, склады, деловое управление, амбулаторное ветеринарное обслуживание, обеспечение внутреннего правопорядка, коммунальное обслуживание, автомобильный транспорт, энергетика, объекты придорожного сервиса	
Статус записи об объекте недвижимости:	Сведения об объекте недвижимости имеют статус "временные". Дата истечения временного характера сведений об объекте недвижимости: 01.03.2022.	
Особые отметки:	Сведения для заполнения раздела: 2 - Сведения о зарегистрированных правах, отсутствуют.	
Получатель выписки:	Сорокина Дина Владимировна (представитель заявителя), Заявитель: УПРАВЛЕНИЕ ИМУЩЕСТВЕННЫХ И ЗЕМЕЛЬНЫХ ОТНОШЕНИЙ АДМИНИСТРАЦИИ ГОРОДА КОСТРОМЫ	
полное наименование должности	подпись	инициалы, фамилия

М.П.

Выписка из Единого государственного реестра недвижимости об основных характеристиках и зарегистрированных правах на объект недвижимости

Описание местоположения земельного участка

Земельный участок		
вид объекта недвижимости		
Лист №1 Раздел 3	Всего листов раздела 3: 1	Всего разделов: 2
Всего листов выписки: 2		
23 июля 2019г.		
Кадастровый номер: 44:27:040328:2471		

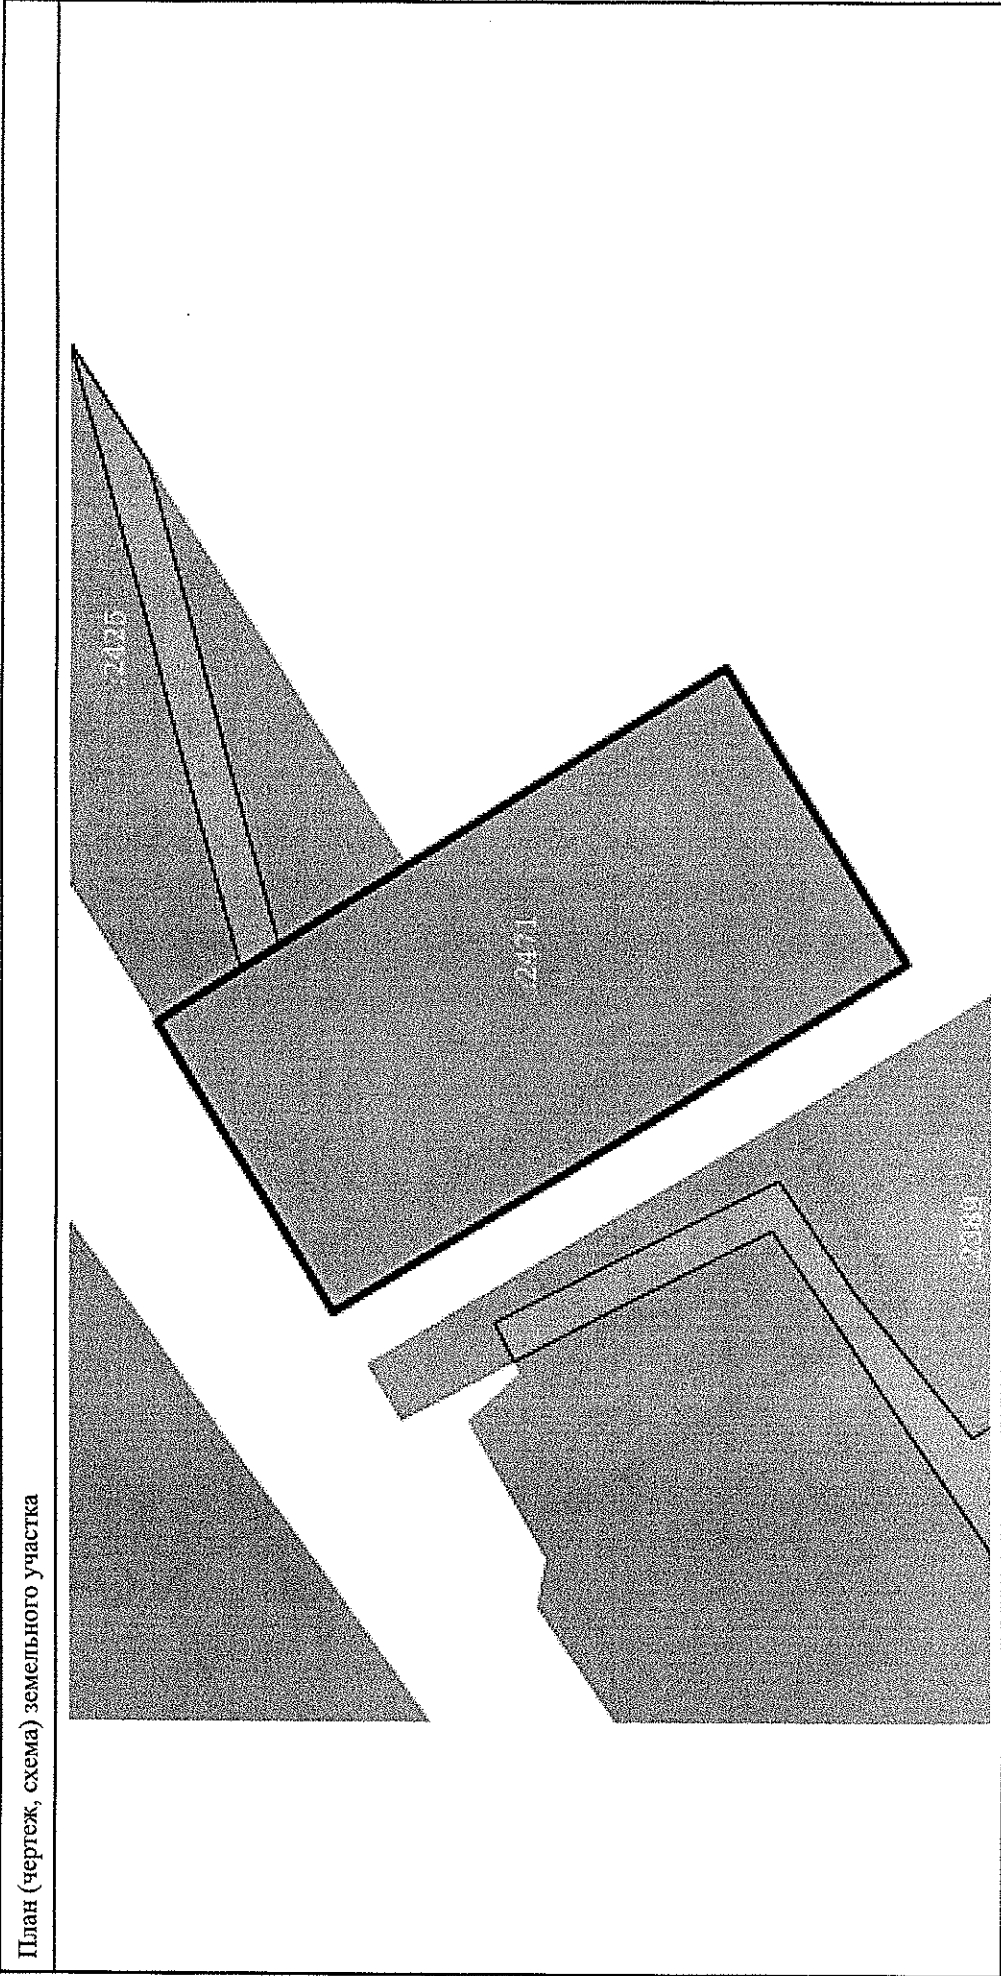

Масштаб 1:700	Условные обозначения:
полное наименование должности	подпись
	инициалы, фамилия

М.П.