


**Условные обозначения:**

**Схема границ территорий объектов культурного наследия. М 1:10 000.**

- Границы:**
- Граница городского округа город Кострома
  - Граница населенного пункта город Кострома
  - Проектная граница городского округа город Кострома
  - Проектная граница населенного пункта город Кострома
  - участки земель лесного фонда проектируемые к переводу в земли населенных пунктов
  - границы участков земель лесного фонда, включаемые в земли населенных пунктов
  - граница элемента планировочной структуры
  - граница комплексного развития территории
  - граница территории комплексного развития
- Территориальные зоны:**
- Жилые зоны:**
- Ж-1 зона малоэтажной, индивидуальной жилой застройки
  - Ж-2 зона малоэтажной жилой застройки
  - Ж-3 зона среднеэтажной жилой застройки
  - Ж-4 зона многоэтажной жилой застройки
  - Ж-5 зона смешанной жилой застройки
  - Ж-6 зона объектов дошкольного, начального и среднего общего образования
- Общественно-деловые зоны:**
- Д-1 многофункциональная зона
  - Д-2 зона размещения объектов среднего профессионального и высшего образования
  - Д-3 зона размещения объектов здравоохранения
  - Д-4 зона размещения объектов физической культуры и массового спорта
  - Д-5 зона размещения культурных зданий
- Производственные зоны:**
- П-1 промышленные и коммунально-складские зоны размещения объектов I класса опасности
  - П-2 промышленные и коммунально-складские зоны размещения объектов II,III класса опасности
  - П-3 промышленные и коммунально-складские зоны размещения объектов IV,V класса опасности
  - П-4 промышленные и коммунально-складские зоны размещения объектов V класса опасности
- Зоны инженерной и транспортной инфраструктуры:**
- И зона объектов инженерной инфраструктуры
  - Т зона объектов транспортной инфраструктуры
  - Т2 зона объектов железнодорожного транспорта
- Природно-рекреационные зоны:**
- Р-1 зона зеленых насаждений общего пользования
  - Р-2 зона набережных
- Зоны сельскохозяйственного использования:**
- СХ-1 зона сельскохозяйственного использования
  - СХ-2 зона коллективных садов
  - СХ-3 зона декоративного растениеводства и плодородиоников
- Зоны специального назначения:**
- СН-1 зона режимных объектов ограниченного доступа
  - СН-2 зона кладбищ
  - СН-3 зона зеленых насаждений специального назначения
- Зоны градостроительных преобразований:**
- П-5 зона градостроительных преобразований в жилые зоны
  - П-6 зона градостроительных преобразований в общественно-деловые зоны
  - П-7 зона градостроительных преобразований в рекреационные зоны
  - ГО зона градостроительного освоения
- Зоны, на которую градостроительные регламенты Правил землепользования и застройки не распространяются:**
- Земли особо охраняемых природных территорий
  - Земли, покрытые поверхностями водами
  - Земли лесного фонда
- Объекты транспортной инфраструктуры:**
- железные дороги
  - автодороги федерального значения
  - автодороги регионального и межмуниципального значения
  - Автодороги местного значения городского округа (улично-дорожная сеть)
  - магистральная городская дорога 2 класса
  - магистральная улица общегородского значения 3 класса
  - магистральная улица районного значения
  - улица местного значения
- Границы зон с особыми условиями использования территории:**
- Водоохранная зона
  - Прибрежная защитная полоса
  - Береговая полоса
  - Зоны санитарной охраны источников водоснабжения
  - I пояс
  - II пояс
  - III пояс
  - Зоны с особыми условиями использования территории инженерной и транспортной инфраструктуры:
  - санитарный разрыв от объектов железнодорожного транспорта
  - санитарный разрыв от объектов газоснабжения
  - Санитарно-защитные зоны
  - Граница катастрофического затопления
  - Зона подтопления и территории с глубиной залегания грунтовых вод до 2х метров
  - Зоны охраны объектов культурного наследия
  - Границы зон охраны исторической части города Кострома
  - Границы территории археологического культурного слоя
  - Граница территории объекта культурного наследия регионального значения "Исторический центр г.Кострома, сер. XII-нач. XX вв"
  - Утвержденные границы территории объекта культурного наследия

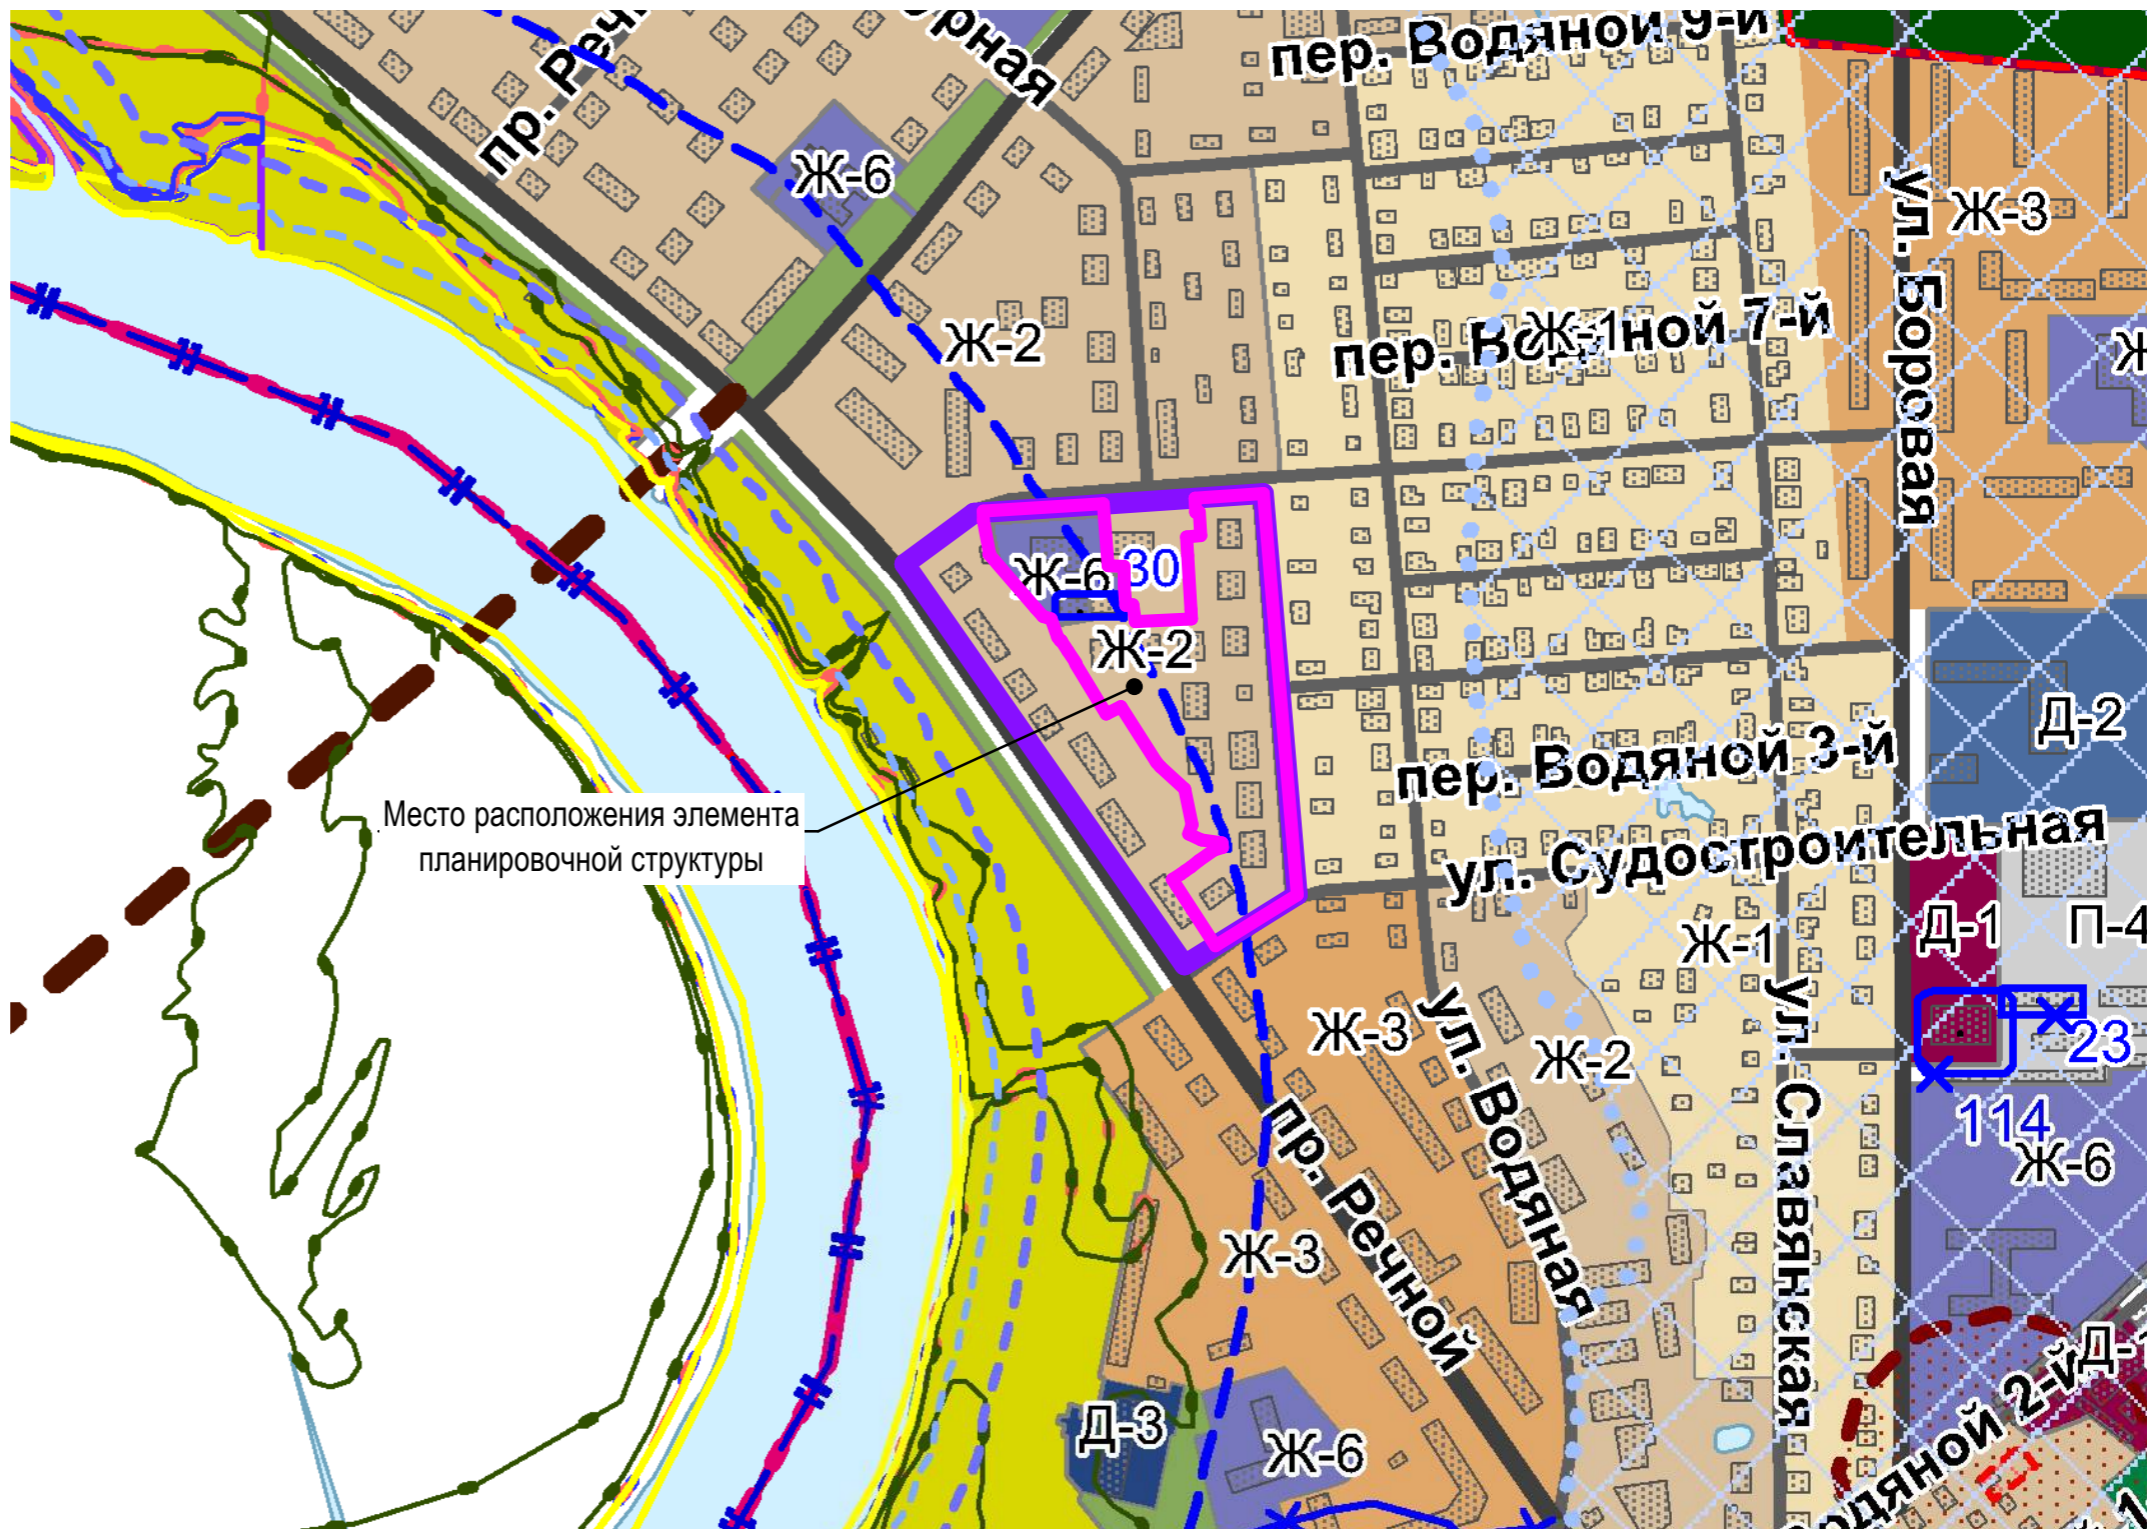

**ПРИМЕЧАНИЕ:**  
Разрабатываемая территория расположена вне границ территорий объектов культурного наследия.

						ППТ			
						Документация по планировке территории в границах комплексного развития территории жилой застройки города Кострома по проезду Судостроителей, в районе домов 1-19			
Изм.	Кол.	Лист	№ док.	Подпись	Дата	Материалы по обоснованию проекта планировки территории	Стадия	Лист	Листов
Разработал	Смирнова						ПП	8	
ГАП	Пехтерева					Схема границ территорий объектов культурного наследия. М 1:10 000.	ООО "ПЕРСПЕКТИВА" г. Кострома Свидетельство СРО № П-021-28082009		
Н. контроль	Смирнова								
ГИП	Иванов								