

Выписка из Единого государственного реестра недвижимости об основных характеристиках и зарегистрированных правах на объект недвижимости

Сведения об основных характеристиках объекта недвижимости

В Единый государственный реестр недвижимости внесены следующие сведения:

Раздел 1 Лист 1

| Земельный участок | | |
|---|--|-------------------------|
| вид объекта недвижимости | | |
| Лист №1 Раздел 1 | Всего листов раздела 1: 1 | Всего разделов: 2 |
| 6 мая 2019г. | | Всего листов выписки: 2 |
| Кадастровый номер: | 44-27-020118-251 | |
| Номер кадастрового квартала: | 44-27-020118 | |
| Дата присвоения кадастрового номера: | 06.05.2019 | |
| Ранее присвоенный государственный учетный номер: | данные отсутствуют | |
| Адрес (местоположение): | Местоположение установлено относительно ориентира, расположенного в границах участка. Почтовый адрес ориентира: Россейская Федерация, Костромская область, городской округ город Кострома, город Кострома, улица Аркадия Жондиренко, 29. | |
| Площадь, м ² : | 703 +/- 9 | |
| Кадастровая стоимость, руб.: | 935728,15 | |
| Кадастровые номера расположенных в пределах земельного участка объектов недвижимости: | данные отсутствуют | |
| Категория земель: | Земли населенных пунктов | |
| Виды разрешенного использования: | для индивидуального жилищного строительства, для индивидуальной жилой застройки | |
| Статус записи об объекте недвижимости: | Сведения об объекте недвижимости имеют статус "актуальные" | |
| Особые отметки: | Сведения для заполнения разделов: 2 - Сведения о зарегистрированных правах, отсутствуют. | |
| Получатель выписки: | Милоченко Елена Николаевна (представитель правообладателя), Правообладатель: Администрация городского округа город Кострома Костромской области, ИНН: 4401012770 | |

| | | |
|-------------------------------|---------|-------------------|
| полное наименование должности | подпись | инициалы, фамилия |
|-------------------------------|---------|-------------------|

М.П.

Выписка из Единого государственного реестра недвижимости характеристик и зарегистрированных прав на объект недвижимости
Описание местоположения земельного участка

Земельный участок


вид объекта недвижимости

Лист №1 Раздел 3 | Всего листов раздела 3: 1 | Всего разделов: 2 | Всего листов выписки: 2

6 мая 2019г.

Кадастровый номер: 44:27:020118:251

План (чертеж, схема) земельного участка

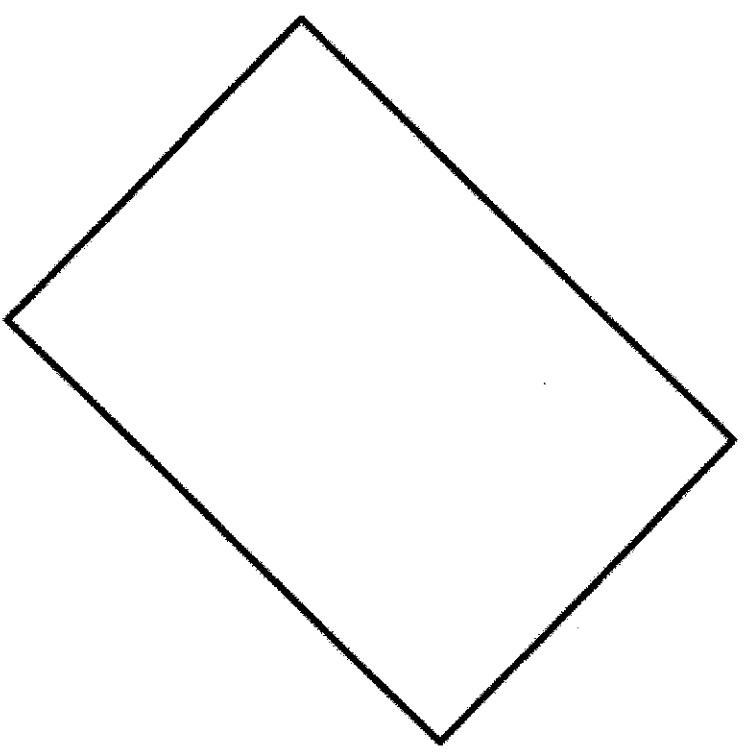

Масштаб 1:300 | Основные обозначения:

| | | |
|-------------------------------|---------|-------------------|
| Полное наименование должности | Подпись | Инициалы, фамилия |
|-------------------------------|---------|-------------------|

М.П.