

50/2011/2017 - 0011

Управление Федеральной службы государственной регистрации, кадастра и картографии по Костромской области

(полное наименование органа регистрации прав)


Выписка из Единого государственного реестра недвижимости об основных характеристиках и зарегистрированных правах на объект недвижимости

Сведения об основных характеристиках объекта недвижимости

В Единый государственный реестр недвижимости внесены следующие сведения:

Раздел 1 Лист 1

Земельный участок (вид объекта недвижимости)				
Лист № 1	раздела 1	Всего листов раздела 1: 1	Всего разделов: 2	Всего листов выписки: 2
"03" марта 2017 г. № 4400/2017-35974				
Кадастровый номер:		44:27:010301:424		
Номер кадастрового квартала:		44:27:010301		
Дата присвоения кадастрового номера:		02.03.2017		
Ранее присвоенный государственный учетный номер:		данные отсутствуют		
Адрес:		Местоположение установлено относительно ориентира, расположенного в границах участка. Почтовый адрес ориентира: Костромская область, г Кострома, ул Береговая, в районе ГТК № 139		
Площадь, м²:		1767+/-15		
Кадастровая стоимость, руб.:		3107976,30		
Кадастровые номера расположенных в пределах земельного участка объектов недвижимости:		данные отсутствуют		
Категория земель:		Земли населенных пунктов		
Виды разрешенного использования:		автостоянки для всех видов транспорта, включая велосипедный и грузовой		
Статус записи об объекте недвижимости:		Сведения об объекте недвижимости имеют статус "актуальные"		
Особые отметки:		Сведения, необходимые для заполнения Раздела 2 "Сведения о зарегистрированных правах", отсутствуют.		
Получатель выписки:				
Ведущий специалист-эксперт		В. Н. Вихорева		
полное наименование должности		инициаль, фамилия		

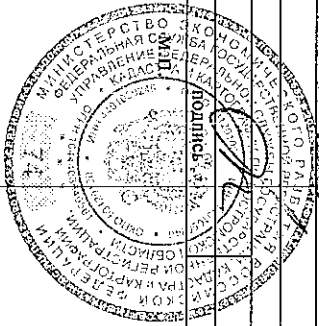

Выписка из Единого государственного реестра недвижимости об основных характеристиках и зарегистрированных правах на объект недвижимости

Описание местоположения земельного участка

Раздел 3 Лист 2


Земельный участок
(вид объекта недвижимости)

Лист № 1 раздела 3 Всего листов раздела 3: 1 Всего разделов: 2 Всего листов выписки: 2

"03" марта 2017 г. № 44/00/201/17-35974

Кадастровый номер: 44:27:010301:424

План (чертеж, схема) земельного участка

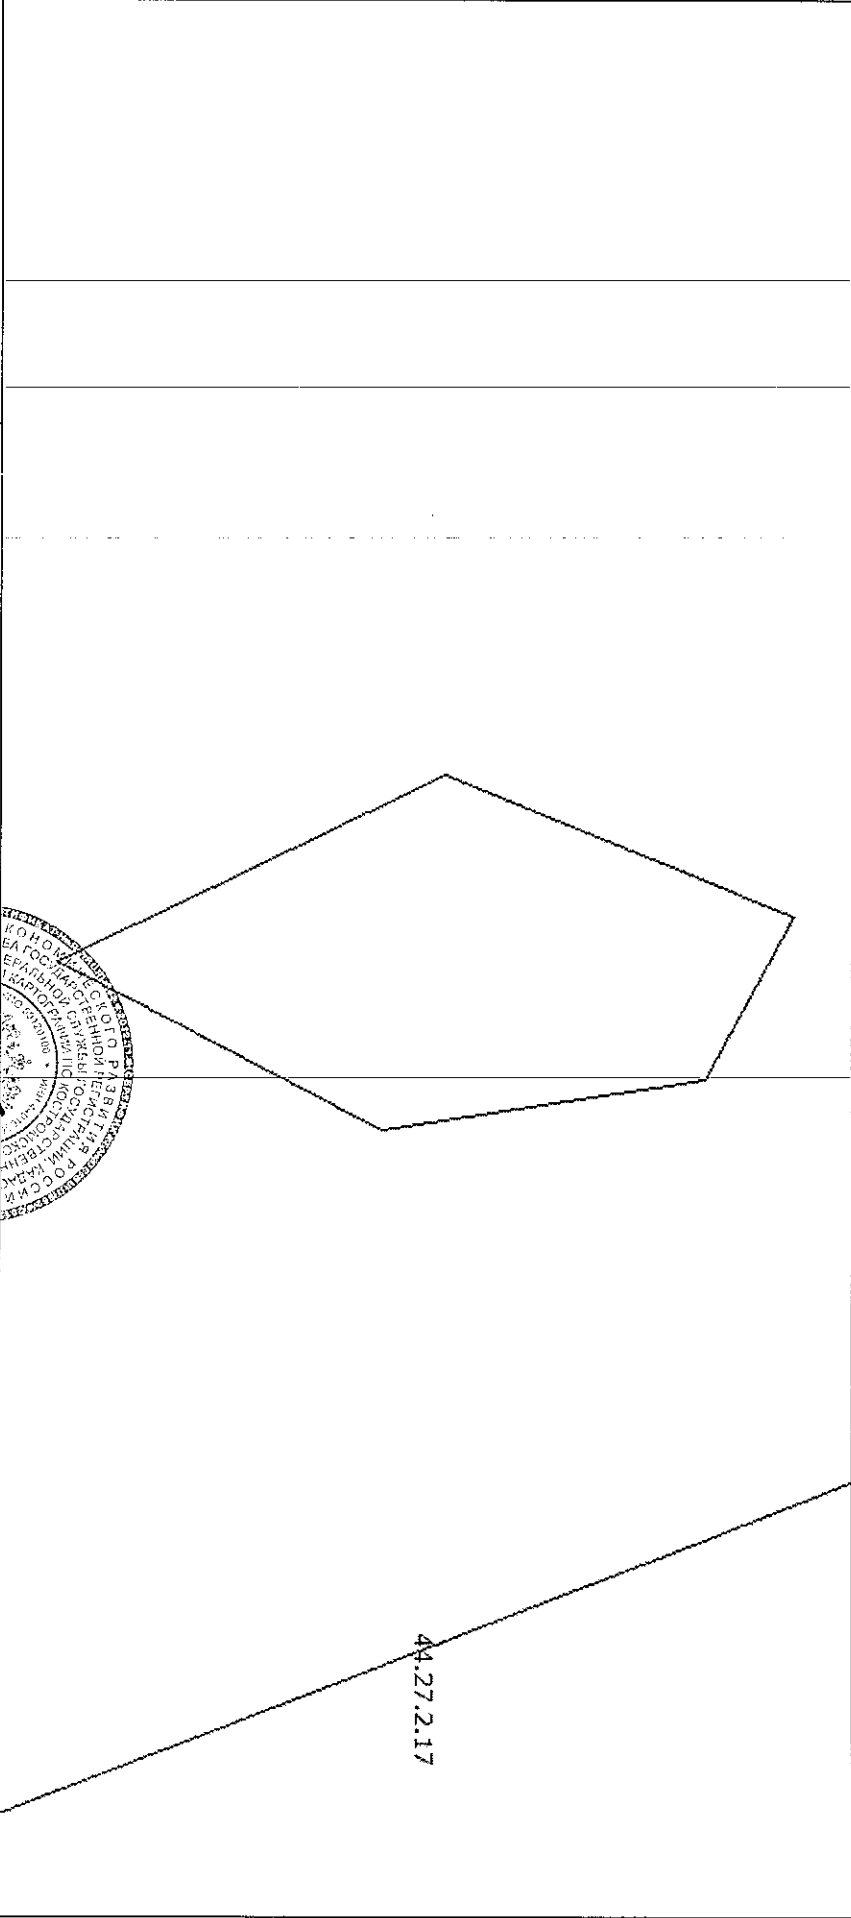

Масштаб 1:800 Условные обозначения:

Ведущий специалист-эксперт В. Н. Вихорева

полное наименование должности инициалы, фамилия

