


# План межевания территории. М 1:1000

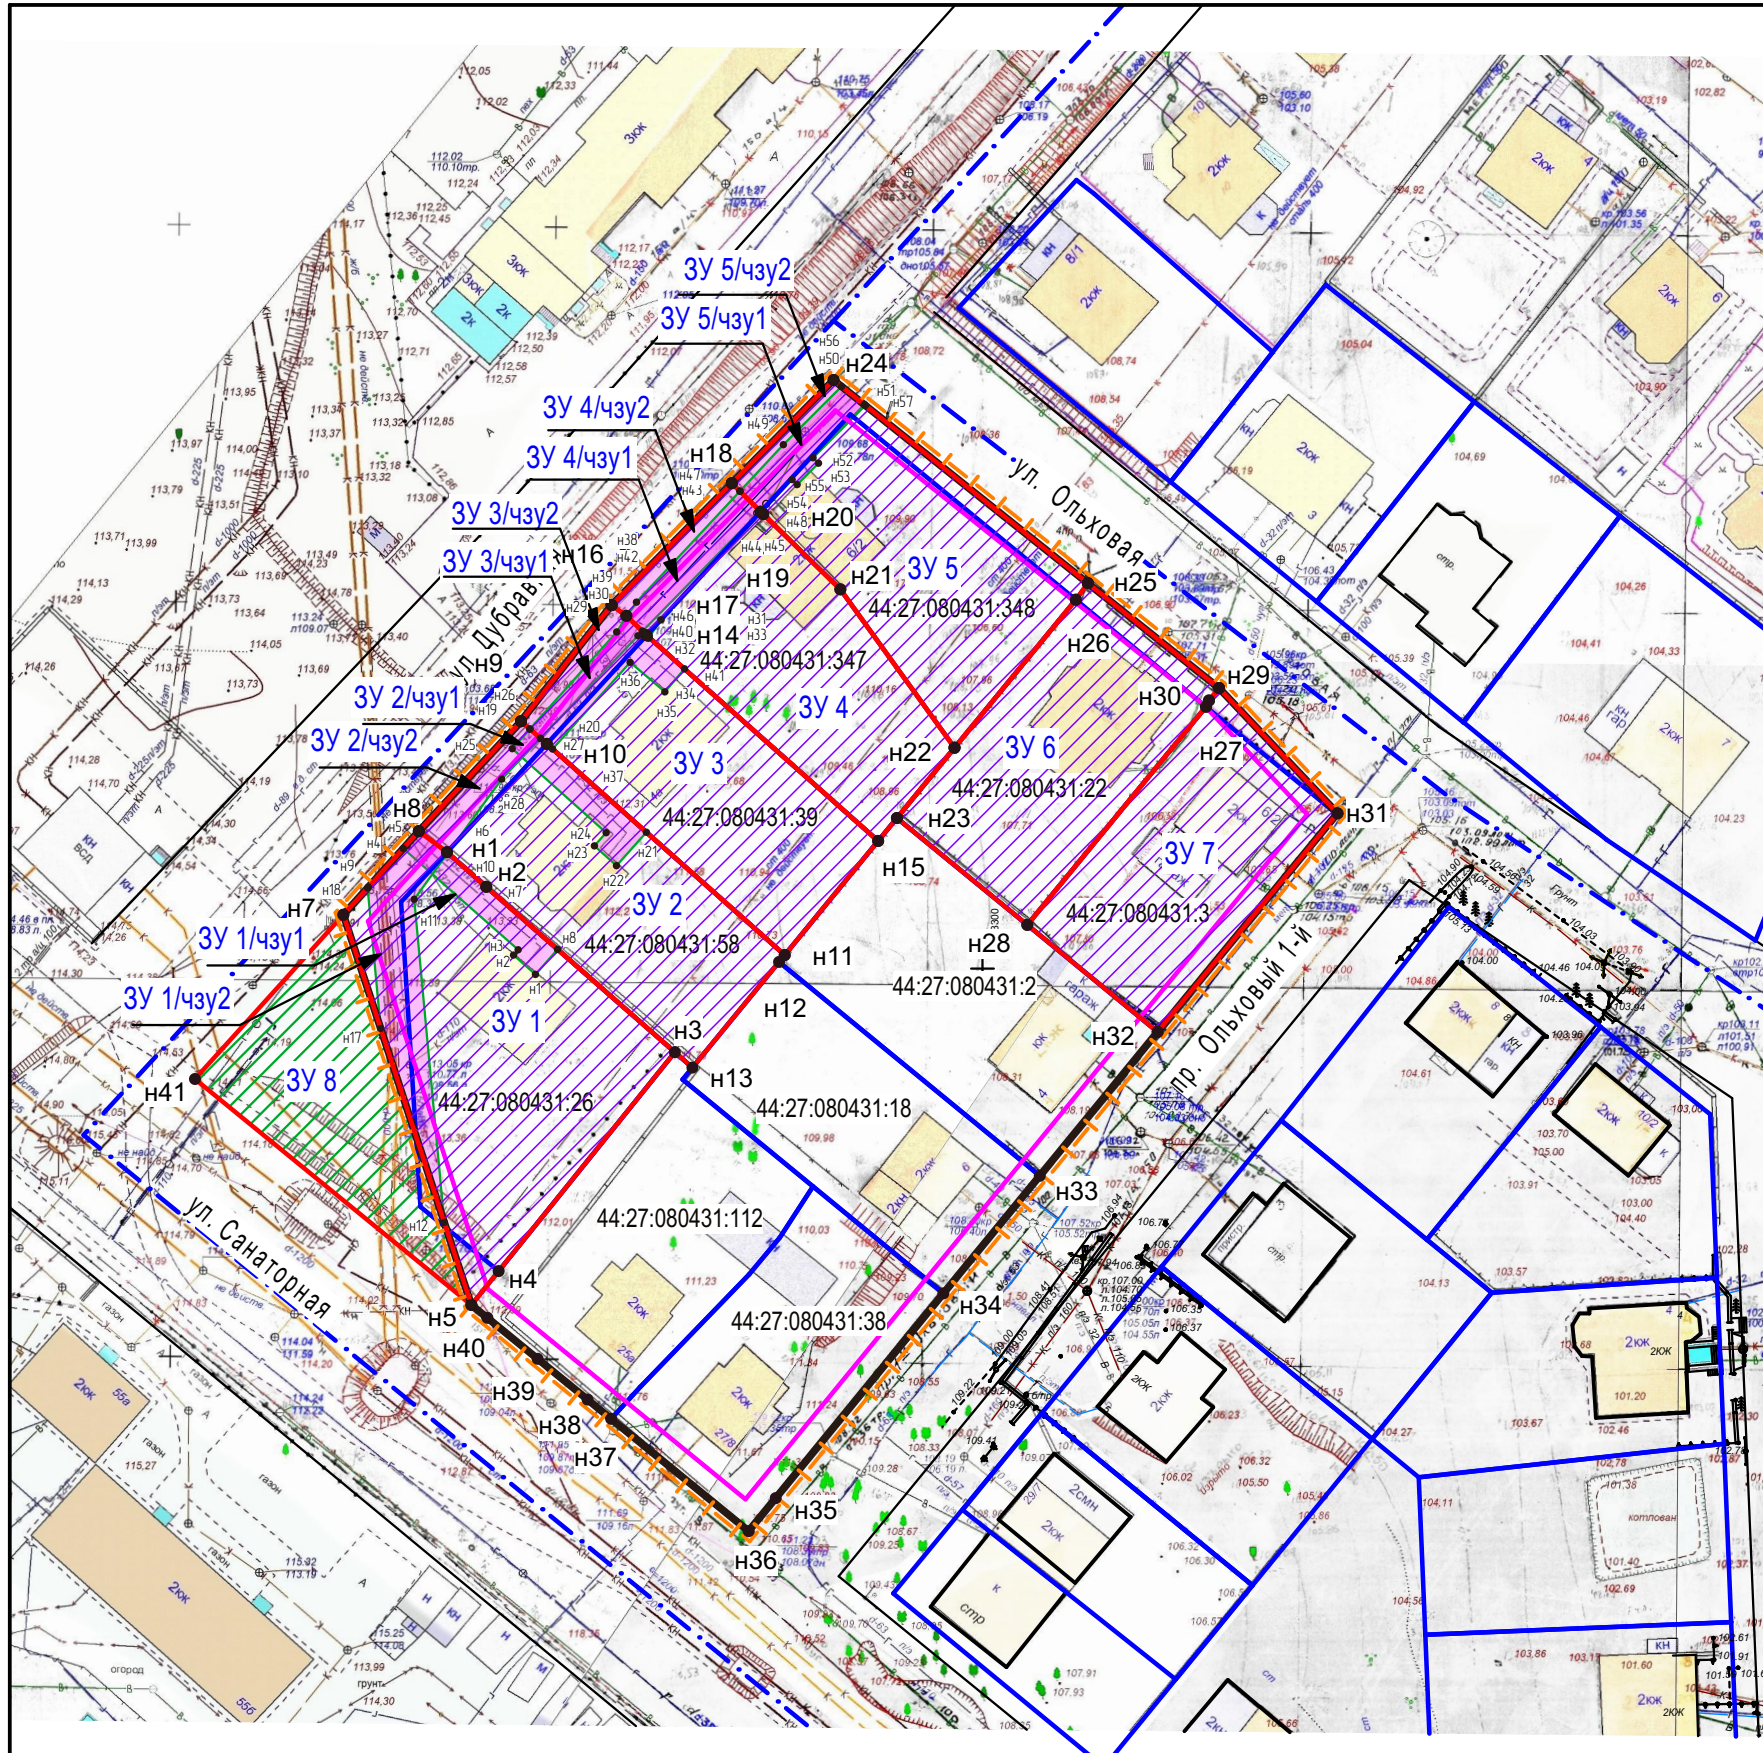

Условные обозначения	НАИМЕНОВАНИЕ
	Граница существующего земельного участка на кадастровом плане территории
	Граница кадастрового квартала на кадастровом плане территории
	Красные линии утверждаемые проектом межевания территории
	Граница образуемого земельного участка
2жк	Этажность, характеристика здания
	Линии отступа от красных линий в целях определения мест допустимого размещения зданий, строений, сооружений
44:27:040723:11	Кадастровый номер земельного участка
ЗУ 1	Условный номер земельного участка
	Образуемый земельный участок
• н207	Обозначение характерных точек границ образуемых земельных участков
	Граница существующего элемента планировочной структуры
	Образуемый земельный участок, который после образования будет относиться к территории общего пользования
	Часть земельного участка
ЗУ 1/чзу1	Обозначение части земельного участка
• н45	Обозначение характерных точек границ образуемых частей земельных участков

**Примечание:**

- Координаты характерных точек границ земельных участков представлены в Приложении 1 текстовой части проекта межевания;
- Возможна незначительная корректировка координат характерных точек границ земельных участков при выполнении кадастровых работ.

						Проект межевания территории, ограниченной улицами Санаторной, Дубравной, Ольховой, проездом Ольховым 1-м			
Изм.	Кол.	Лист	№ док.	Подпись	Дата	Основная часть	Стадия	Лист	Листов
Разработал		Смирнова					ПП	4	
ГАП		Пехтерева				План межевания территории. М 1:1000.	ООО "ПЕРСПЕКТИВА" г. Кострома Свидетельство СРО № П-021-28082009		
Н. контроль		Вагина							
ГИП		Иванов							