

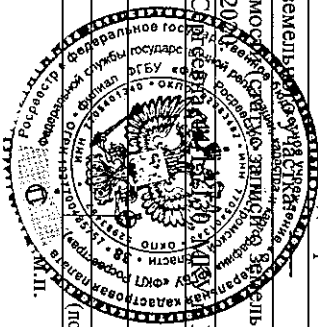
(полное наименование органа кадастрового учета)

# КАДАСТРОВЫЙ ПАСПОРТ ЗЕМЕЛЬНОГО УЧАСТКА

|   |                    |                 |
|---|--------------------|-----------------|
| 1 | Кадастровый номер: | 44:27/010330:61 |
| 2 | Лист № 1           |                 |
| 3 | Всего листов:      | 2               |

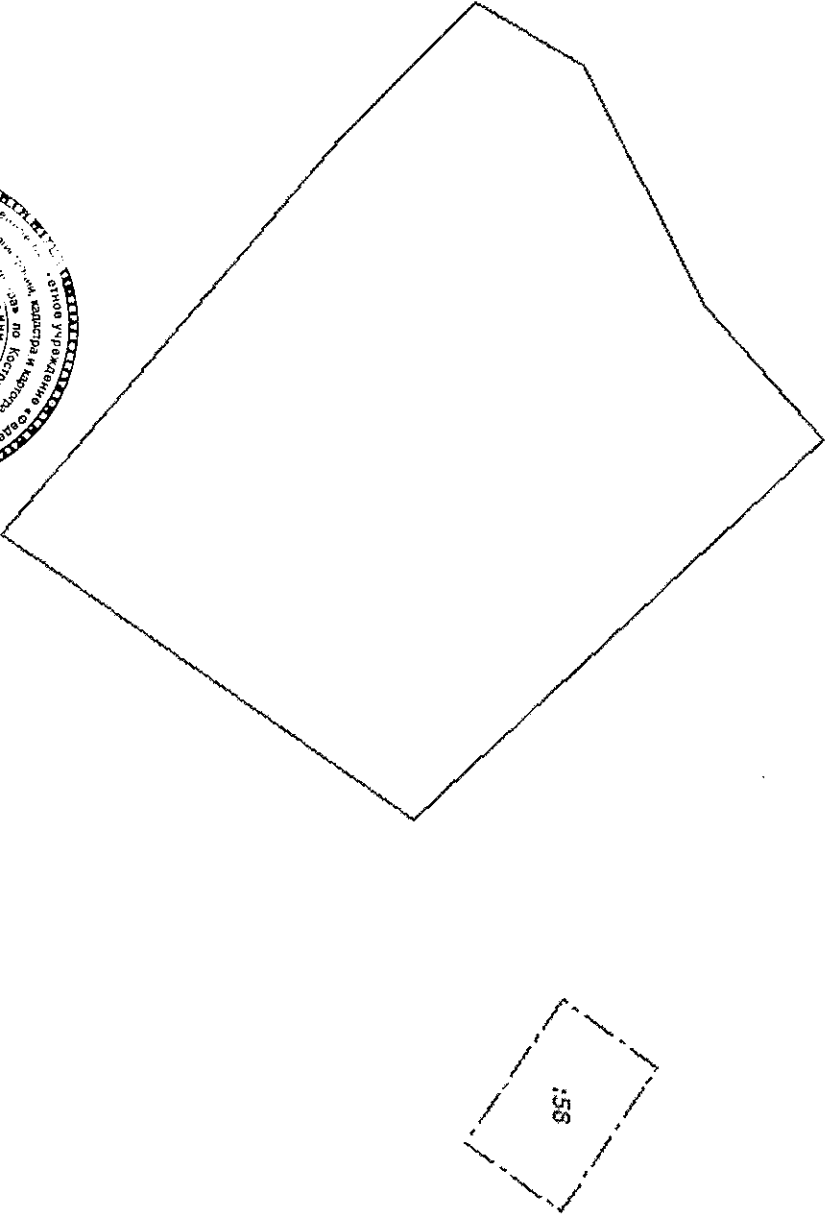
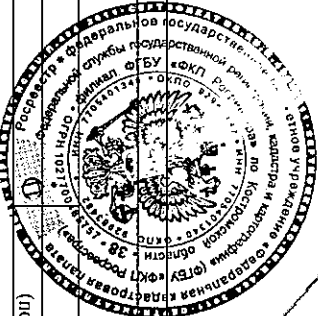
[illegible]

|                                 |                                                                                     |                     |
|---------------------------------|-------------------------------------------------------------------------------------|---------------------|
| Ведущий инженер                 |  | А. В. Лонатина      |
| (полное наименование должности) |  | (инициалы, фамилия) |



КАДАСТРОВЫЙ ПАСПОРТ ЗЕМЕЛЬНОГО УЧАСТКА

"25" ноября 2015 г. № 44/00/201/15-138001

|   |                                         |                 |   |          |   |                 |
|---|-----------------------------------------|-----------------|---|----------|---|-----------------|
| 1   | Кадастровый номер:                      | 44:27:010330:61 | 2 | Лист № 2 | 3 | Всего листов: 2 |
| 4   | План (чертеж, схема) земельного участка |                 |   |          |   |                 |
| <div>44.27.2.7</div>  <div>:56</div>   |                                         |                 |   |          |   |                 |
| 5   | Масштаб 1:400                           |                 |   |          |   |                 |
| <div><div>Ведущий инженер</div><div>(полное наименование должности)</div><div></div><div>М.П.</div></div> <div><div>А. В. Лопатина</div><div>(инициалы, фамилия)</div></div> |                                         |                 |   |          |   |                 |