

4.21.1 см. об. 1.13

Выписка из Единого государственного реестра недвижимости об основных характеристиках и зарегистрированных правах на объект недвижимости

Сведения об основных характеристиках объекта недвижимости

В Единый государственный реестр недвижимости внесены следующие сведения:

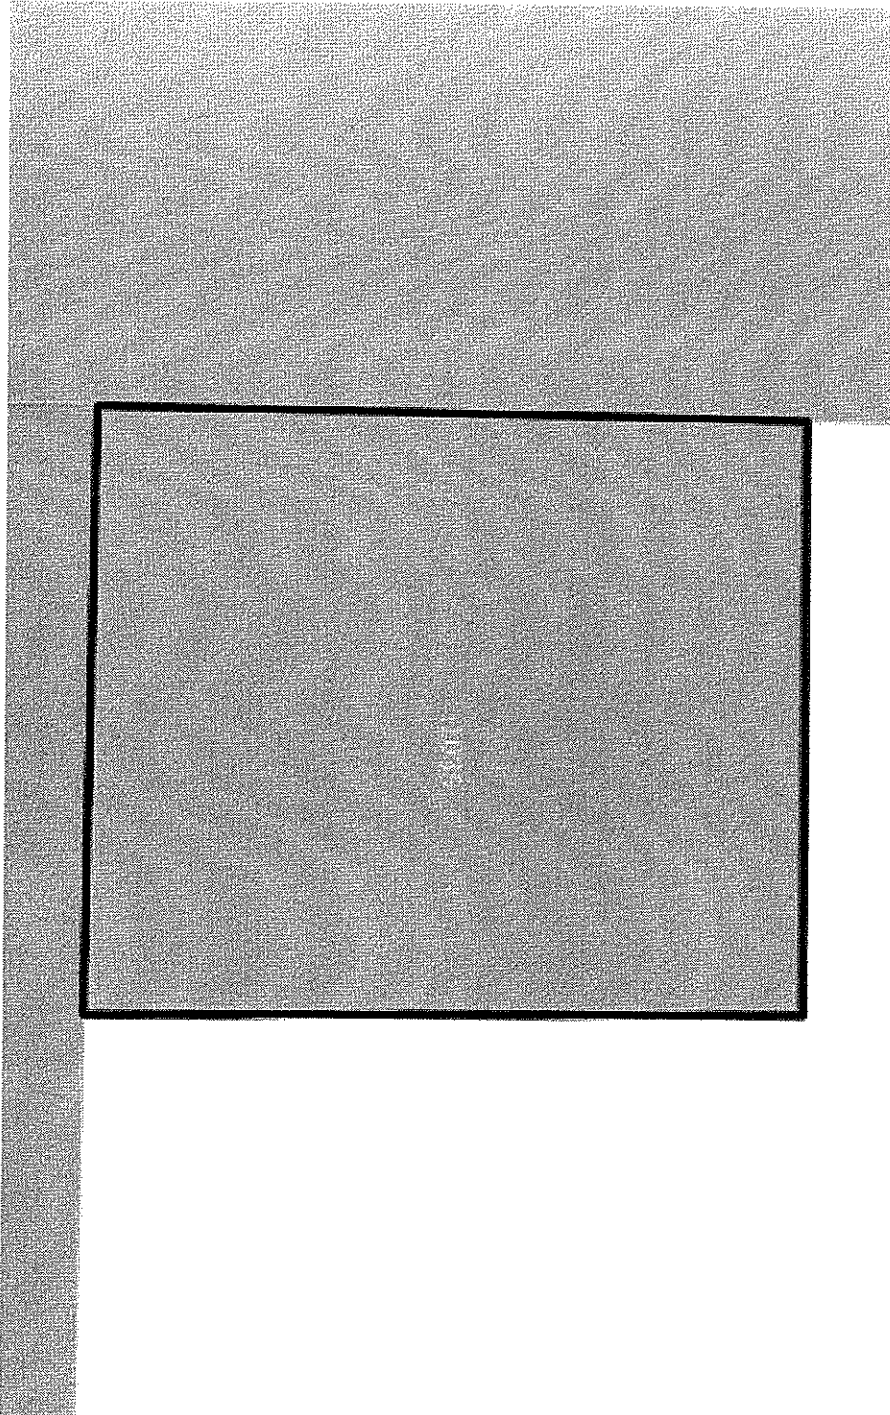
Раздел 1 Лист 1

Земельный участок			
вид объекта недвижимости			
Лист №1	Раздел 1	Всего листов раздела 1: 1	Всего листов выписки: 2
22 мая 2019г.			
Кадастровый номер:		44:27:060901:1035	
Номер кадастрового квартала:		44:27:060901	
Дата присвоения кадастрового номера:		22.05.2019	
Ранее присвоенный государственный учетный номер:		данные отсутствуют	
Адрес (местоположение):		Местоположение установлено относительно ориентира, расположенного в границах участка. Почтовый адрес ориентира: Костромская обл., г. Кострома, ул. Индустриальная, в районе Г/К 131.	
Площадь, м <sup>2</sup> :		30 +/- 2	
Кадастровая стоимость, руб:		521874	
Кадастровые номера расположенных в пределах земельного участка объектов недвижимости:		данные отсутствуют	
Категория земель:		Земли населенных пунктов	
Виды разрешенного использования:		объекты гаражного назначения, для размещения индивидуальных гаражей	
Статус записи об объекте недвижимости:		Сведения об объекте недвижимости имеют статус "актуальные"	
Особые отметки:		Сведения для заполнения раздела 2 - Сведения о зарегистрированных правах, отсутствуют.	
Получатель выписки:		Миличенко Елена Николаевна (представитель правообладателя), Правообладатель: Администрация городского округа город Кострома Костромской области, ИНН: 4401012770	

полное наименование должности	подпись	инициалы, фамилия
-------------------------------	---------	-------------------

М.П.

Выписка из Единого государственного реестра недвижимости характеристик и зарегистрированных прав на объект недвижимости  
Описание местоположения земельного участка

Земельный участок			
вид объекта недвижимости			
Лист №1	Раздел 3	Всего листов раздела 3: 1	Всего разделов: 2
22 мая 2019г.		Всего листов выписки: 2	
Кадастровый номер:		44-27-060901-1035	
План (чертеж, схема) земельного участка			
			
Масштаб 1:60		Условные обозначения:	
Полное наименование должности			
ПОДПИСЬ		ИНИЦИАЛЫ, ФАМИЛИЯ	
М.П.			