

01/0001/0017 -- 57014

Управление Федеральной службы государственной регистрации, кадастра и картографии по Костромской области

(полное наименование органа регистрации прав)

Выписка из Единого государственного реестра недвижимости об основных характеристиках и зарегистрированных правах на объект недвижимости

Сведения об основных характеристиках объекта недвижимости

В Единый государственный реестр недвижимости внесены следующие сведения:

Раздел 1 Лист 1

Земельный участок
(вид объекта недвижимости)

| | | | | |
|----------|-----------|---------------------------|-------------------|-------------------------|
| Лист № 1 | раздела 1 | Всего листов раздела 1: 1 | Всего разделов: 2 | Всего листов выписки: 2 |
|----------|-----------|---------------------------|-------------------|-------------------------|

"10" октября 2017 г. № 4400/201/17-230831

Кадастровый номер: 44:27:020118:88

Номер кадастрового квартала: 44:27:020118

Дата присвоения кадастрового номера: 29.08.2017

Ранее присвоенный государственный учетный номер: данные отсутствуют

Адрес: Местоположение установлено относительно ориентира, расположенного в границах участка. Почтовый адрес ориентира: Костромская область, г Кострома, ул Аркадия Жолниренко, 28

Площадь, м²: 1024+-11,20

Кадастровая стоимость, руб.: 1362995,20

Кадастровые номера расположенных в пределах земельного участка объектов недвижимости: данные отсутствуют

Категория земель: Земли населенных пунктов

Виды разрешенного использования: Для индивидуального жилищного строительства


Статус записи об объекте недвижимости: Сведения об объекте недвижимости имеют статус "актуальные"

Особые отметки: Сведения, необходимые для заполнения Раздела 2 "Сведения о зарегистрированных правах", отсутствуют.

Получатель выписки:

Ведущий специалист-эксперт

полное наименование должности

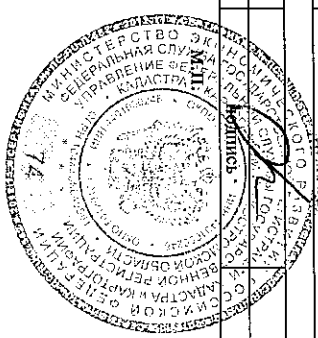

В. Н. Выхорева
инициалы, фамилия

07.09

07.09

Выписка из Единого государственного реестра недвижимости об основных характеристиках и зарегистрированных правах на объект недвижимости
Описание местоположения земельного участка

Раздел 3 Лист 2


Земельный участок
(вид объекта недвижимости)

Лист № 1 раздела 3 | Всего листов раздела 3: 1 | Всего разделов: 2 | Всего листов выписки: 2

"10" октября 2017 г. № 4400/201/17-230831

Кадастровый номер: | 44:27:020118:88

План (чертеж, схема) земельного участка

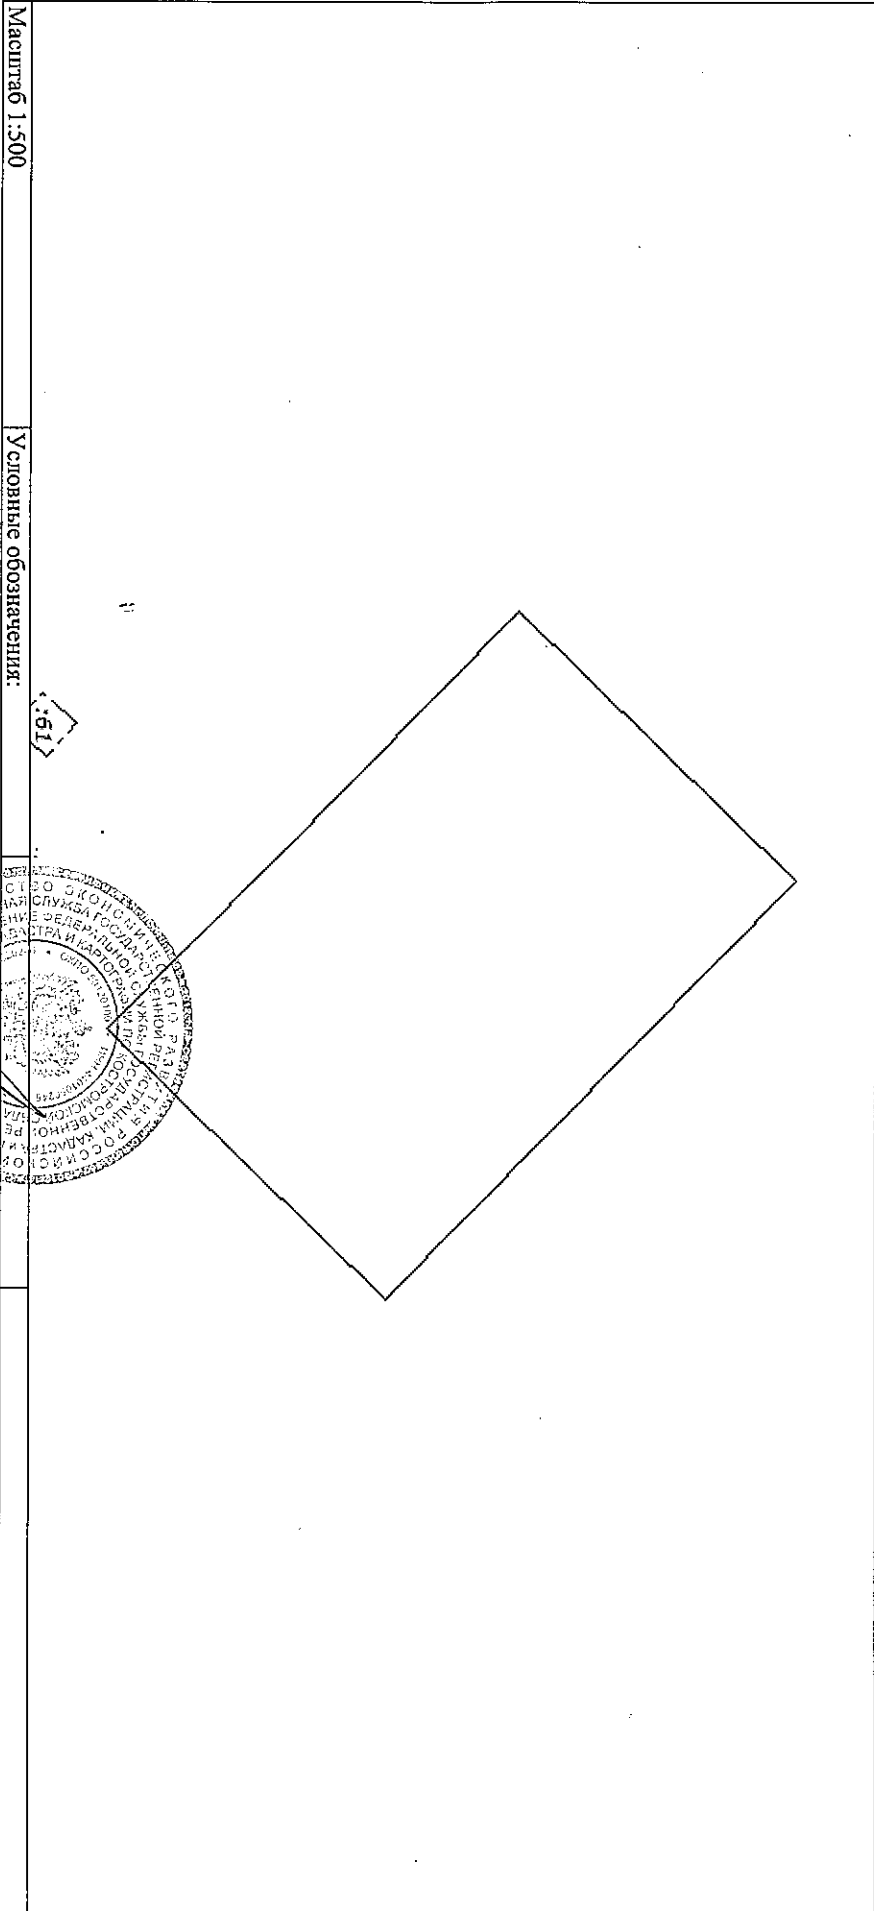

Масштаб 1:500 | Условные обозначения:

Ведущий специалист-эксперт | В. Н. Викхорева
Полное наименование должности | инициалы, фамилия
М.П. | Подпись

