

Филиал ФГБУ "ФКП Росреестра" по Костромской области
(полное наименование органа кадастрового учета)


КП.1

"28" декабря 2016 г. № 44/00/201/16-216300

КАДАСТРОВЫЙ ПАСПОРТ ЗЕМЕЛЬНОГО УЧАСТКА

1	Кадастровый номер:	44:27:060301.2721	2	Лист № 1	3	Всего листов: 2
4	Номер кадастрового квартала:	44:27:060301				
5	Предшествующие номера: —		6	Дата внесения номера в государственный кадастр недвижимости:	17.11.2016	
7	—					
8	Кадастровые номера объектов капитального строительства: —					
9	Адрес (описание местоположения): Местоположение установлено относительно ориентира, расположенного в границах участка. Почтовый адрес ориентира: Костромская область, г. Кострома, ул. Гапчская, 126д					
10	Категория земель: Земли населенных пунктов					
11	Разрешенное использование: промышленные и коммунально-складские предприятия II, III, IV, V классов опасности; объекты административного назначения, связанные с обслуживанием предприятий; офисные объекты делового и коммерческого назначения, связанные с обслуживанием предприятий; автостоянки для хранения всех видов транспорта, включая ведомственный и грузовой					
12	Площадь: 6306+/-28 кв. м					
13	Кадастровая стоимость: 21920854,14 руб.					
14	Сведения о правах: —					
15	Особые отметки: —					
16	Сведения о природных объектах: —					
17	Дополнительные сведения:					
17.1	Кадастровые номера участков, образованных с земельным участком: —					
17.2	Кадастровый номер преобразованного участка: —					
17.3	Кадастровые номера участков, подлежащих снятию или снятых с кадастрового учета: —					
17.4	Кадастровые номера участков, образованных из земельного участка: —					
18	Характер сведений государственного кадастра недвижимости (ст. 11.1 Закона № 207-ФЗ): Сведения об объекте недвижимости имеют статус временные.					
19	Дата истечения временного характера сведений - 18.11.2021.					
19	Сведения о кадастровых инженерах: Зарядская Наталия Ан					

Заместитель начальника отдела	А. В. Лопатина
(полное наименование должности)	(инициалы, фамилия)

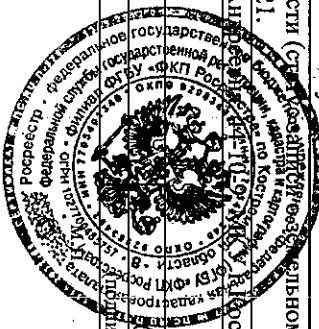

КАДАСТРОВЫЙ ПАСПОРТ ЗЕМЕЛЬНОГО УЧАСТКА


"28" декабря 2016 г. № 4400/201/16-216300

1 Кадастровый номер: 44:27:060301:2721

2 Лист № 2

3 Всего листов: 2

4 План (чертеж, схема) земельного участка

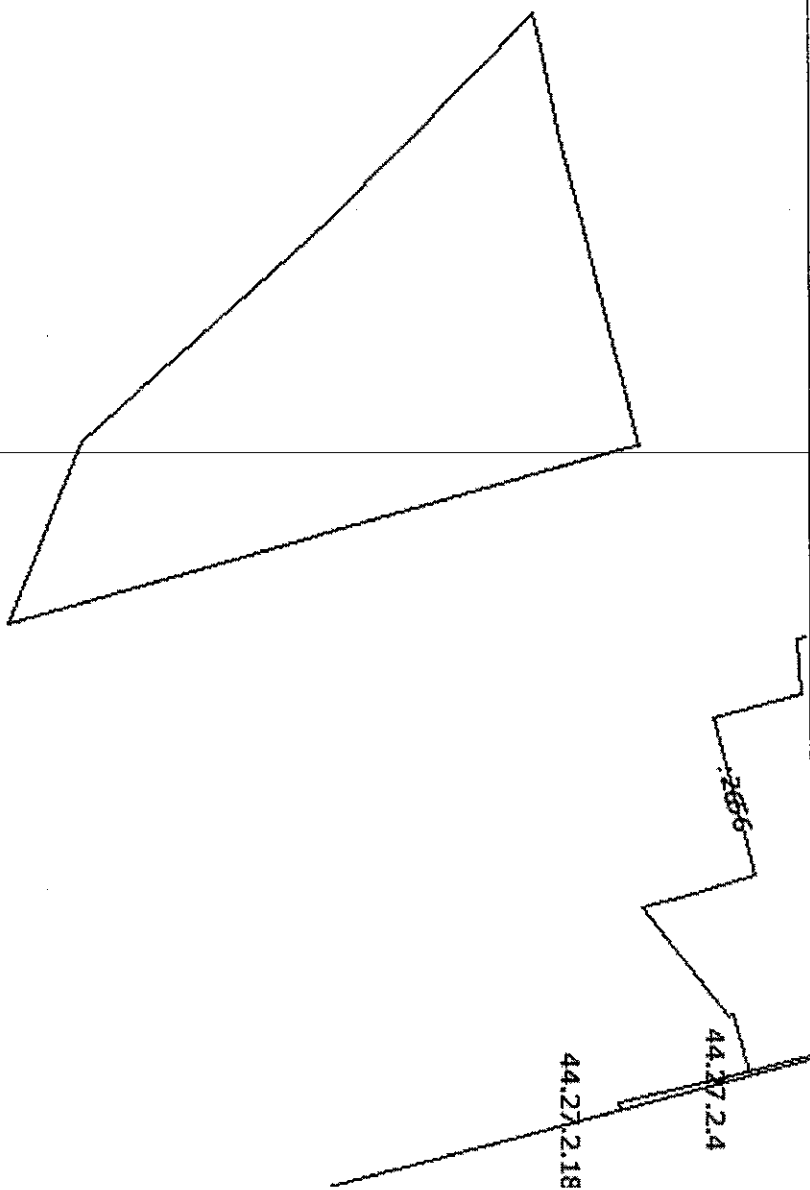

5 Масштаб 1:1500

Заместитель начальника отдела (полное наименование должности)	А. В. Лопатина (инициалы, фамилия)
--	---------------------------------------

