

КАДАСТРОВЫЙ ПАСПОРТ ЗЕМЕЛЬНОГО УЧАСТКА

"05" мая 2016 г. № 44/00/201/16-65837

1	Кадастровый номер:	44:27:060101:479	2	Лист № 1	3	Всего листов: 5
4	Номер кадастрового квартала:	44:27:060101				
5	Предельные номера: —		6	Дата внесения номера в государственный кадастр недвижимости: 05.05.2016		
7	Многоконтурный земельный участок					
8	Кадастровые номера объектов капитального строительства: —					
9	Адрес (описание местоположения): Местоположение установлено относительно ориентира, расположенного в границах участка. Почтовый адрес ориентира: Костромская область, г Кострома, ул Базовая, в районе дома 23					
10	Категория земель: Земли населенных пунктов					
11	Разрешенное использование: промышленные и коммунально-складские предприятия IV, V классов опасности; объекты административного назначения, связанные с обслуживанием предприятий; офисные объекты делового и коммерческого назначения, связанные с обслуживанием предприятий; объекты оптовой, оптово-розничной торговли; автостоянки для хранения всех видов транспорта, включая ведомственный и грузовой					
12	Площадь: 22869+/-53 кв. м					
13	Кадастровая стоимость: 109252073.70 руб.					
14	Сведения о правах: —					
15	Особые отметки: Граница земельного участка состоит из 2 контуров. Список учетных номеров контуров границы земельного участка приведен на листе № 2.					
16	Сведения о природных объектах: —					
17	Дополнительные сведения:					
	17.1 Кадастровые номера участков, образованных с земельным участком: —					
	17.2 Кадастровый номер преобразованного участка: —					
	17.3 Кадастровые номера участков, подлежащих снятию или снятых с кадастрового учета: —					
	17.4 Кадастровые номера участков, образованных из земельного участка: —					
18	Характер сведений государственного кадастра недвижимости (статус записи о земельном участке): Сведения об объекте недвижимости имеют статус временные.					
19	Дата истечения временного характера сведений - 06.05.2021.					
	Сведения о кадастровых инженерах: Рыбова Екатерина Сергеевна, 44-15-130, МКУ г. Костромы "Центр Градостроительства", 04.05.2016 г.					

Заместитель начальника отдела	А. В. Лопатина
(полное наименование должности)	(инициала, фамилия)



КАДАСТРОВЫЙ ПАСПОРТ ЗЕМЕЛЬНОГО УЧАСТКА

"05" мая 2016 г. № 4400/201/16-65837

1	Кадастровый номер:	44:27:060101:479	2	Лист № 2	3	Всего листов: 5
15	Состав земельного участка					
	№ п/п.	Учетный (Кадастровый) номер	Площадь(м²)	Особые отметки		
	1	2	3	4		
	1	1	1979.91	—		
	2	2	20889.14	—		

Заместитель начальника отдела		А. В. Лопатина	
(полное наименование должности)		(инициалы, фамилия)	




"05" мая 2016 г. № 4400/201/16-65837

КАДАСТРОВЫЙ ПАСПОРТ ЗЕМЕЛЬНОГО УЧАСТКА

КП.2

1	Кадастровый номер:	44:27:060101:479	2	Лист № 3	3	Всего листов: 5
4	План (чертеж, схема) земельного участка					
5	Масштаб 1:2000					

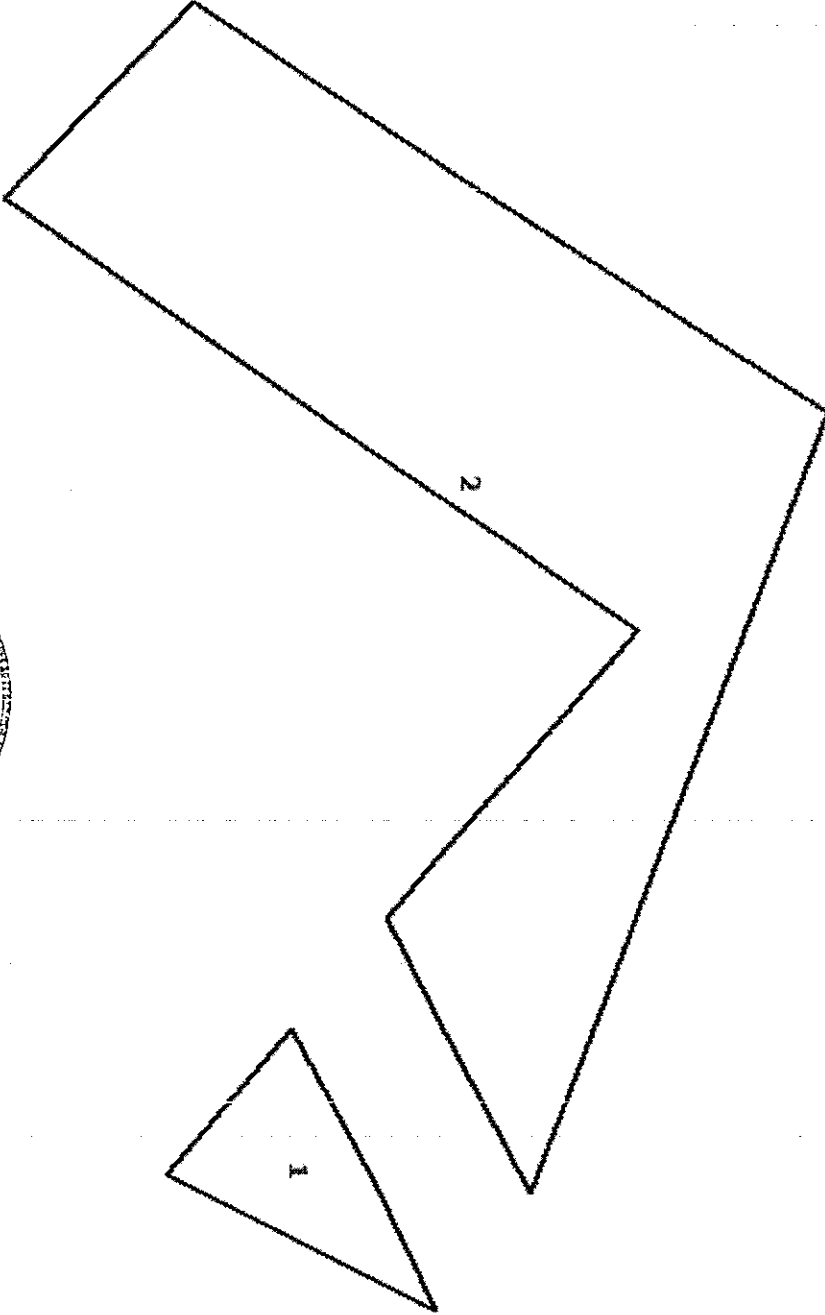


Заместитель начальника отдела
(полное наименование должности)


А. В. Лопатина
(инициалы, фамилия)

КАДАСТРОВЫЙ ПАСПОРТ ЗЕМЕЛЬНОГО УЧАСТКА

"05" мая 2016 г. № 4400/201/16-65837

1	Кадастровый номер:	44:27:060101:479	2	Лист № 4	3	Всего листов: 5
---	--------------------	------------------	---	----------	---	-----------------

4 План (чертеж, схема) земельного участка

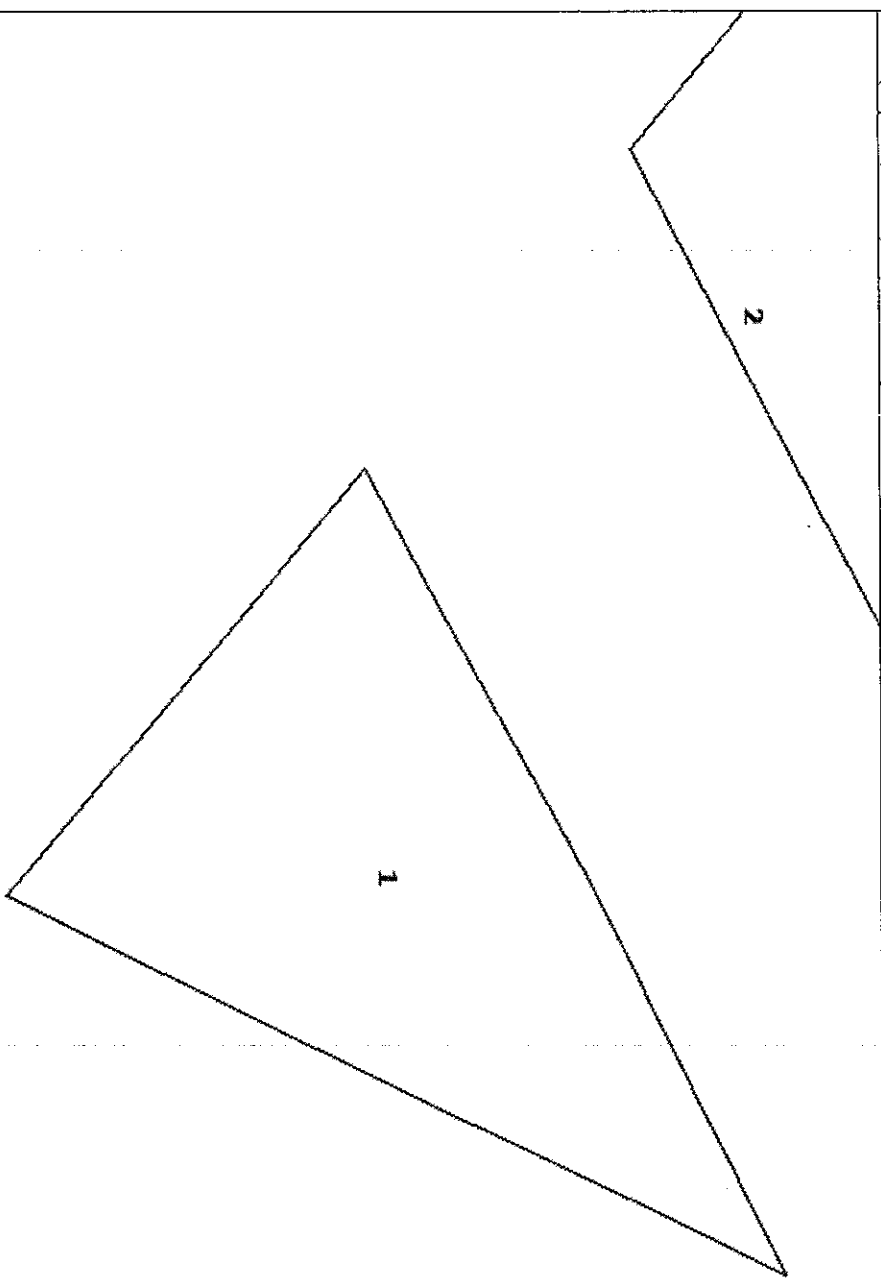

5	Масштаб 1:700
---	---------------


Заместитель начальника отдела (полное наименование должности)	А. В. Лопатина (инициалы, фамилия)
--	---------------------------------------



КАДАСТРОВЫЙ ПАСПОРТ ЗЕМЕЛЬНОГО УЧАСТКА

"05" мая 2016 г. № 44/00/201/16-65837

1	Кадастровый номер:	44:27:060101:479	2	Лист № 5	3	Всего листов: 5
4	План (чертеж, схема) земельного участка					

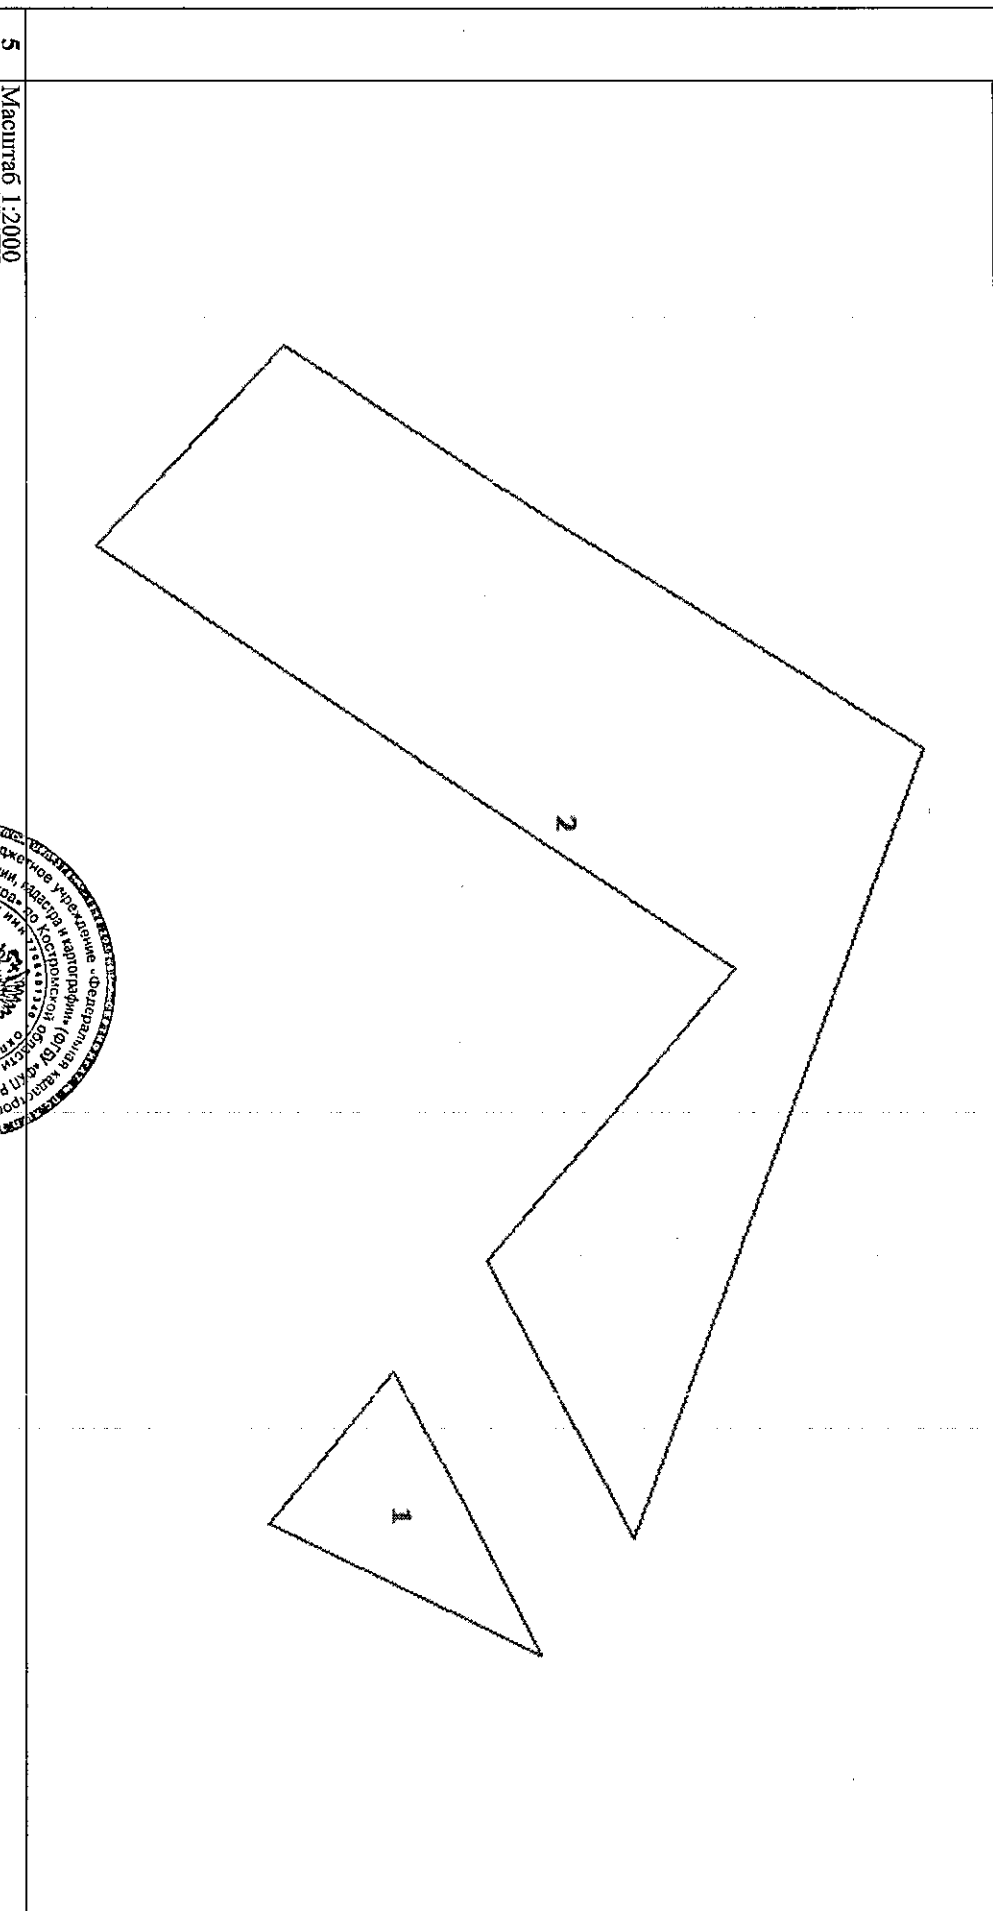

Заместитель начальника отдела (полное наименование должности)	А. В. Лопатина (инициалы, фамилия)
--	---------------------------------------

