

КАДАСТРОВЫЙ ПАСПОРТ ЗЕМЕЛЬНОГО УЧАСТКА

"30" ноября 2016 г. № 44:00/201/16-193760

1	Кадастровый номер:	44:27:070404:52	2	Лист № 1	3	Всего листов: 2
4	Номер кадастрового квартала:	44:27:070404				
5	Предшествующие номера:	—	6	Дата внесения номера в государственный кадастр недвижимости:	03.11.2016	
7	—					
8	Кадастровые номера объектов капитального строительства:	—				
9	Адрес (описание местоположения):	Местоположение установлено относительно ориентира, расположенного в границах участка. Почтовый адрес ориентира: Костромская область, г Кострома, п/п Кинешемское, в районе садового товарищества				
10	Категория земель: Земли населенных пунктов					
11	Разрешенное использование: дома индивидуальной жилой застройки					
12	Площадь: 9864/-11 кв. м					
13	Кадастровая стоимость: 935151.98 руб.					
14	Сведения о правах: —					
15	Особые отметки: —					
16	Сведения о природных объектах: —					
17	Дополнительные сведения:					
17.1	Кадастровые номера участков, образованных с земельным участком: —					
17.2	Кадастровый номер преобразованного участка: —					
17.3	Кадастровые номера участков, подлежащих снятию или снятых с кадастрового учета: —					
17.4	Кадастровые номера участков, образованных из земельного участка: —					
18	Характер сведений государственного кадастра недвижимости (статус записи о земельном участке):	Сведения об объекте недвижимости имеют статус временные.				
19	Дата истечения временного характера сведений - 04.11.2021.	Дата истечения временного характера сведений: 04.11.2021.				
	Сведения о кадастровых инженерах: Миличенко Елена Николаевна, 44-10-32-11834-г. Кострома "Центр градостроительства", 28.10.2016 г.					

Заместитель начальника отдела (полное наименование должности)	А. В. Лопатина (инициалы, фамилия)
--	---------------------------------------




КАДАСТРОВЫЙ ПАСПОРТ ЗЕМЕЛЬНОГО УЧАСТКА

"30" ноября 2016 г. № 44:00/201/16-193760

1	Кадастровый номер:	44:27:070404:52	2	Лист № 2	3	Всего листов: 2
---	--------------------	-----------------	---	----------	---	-----------------

4 План (чертеж, схема) земельного участка

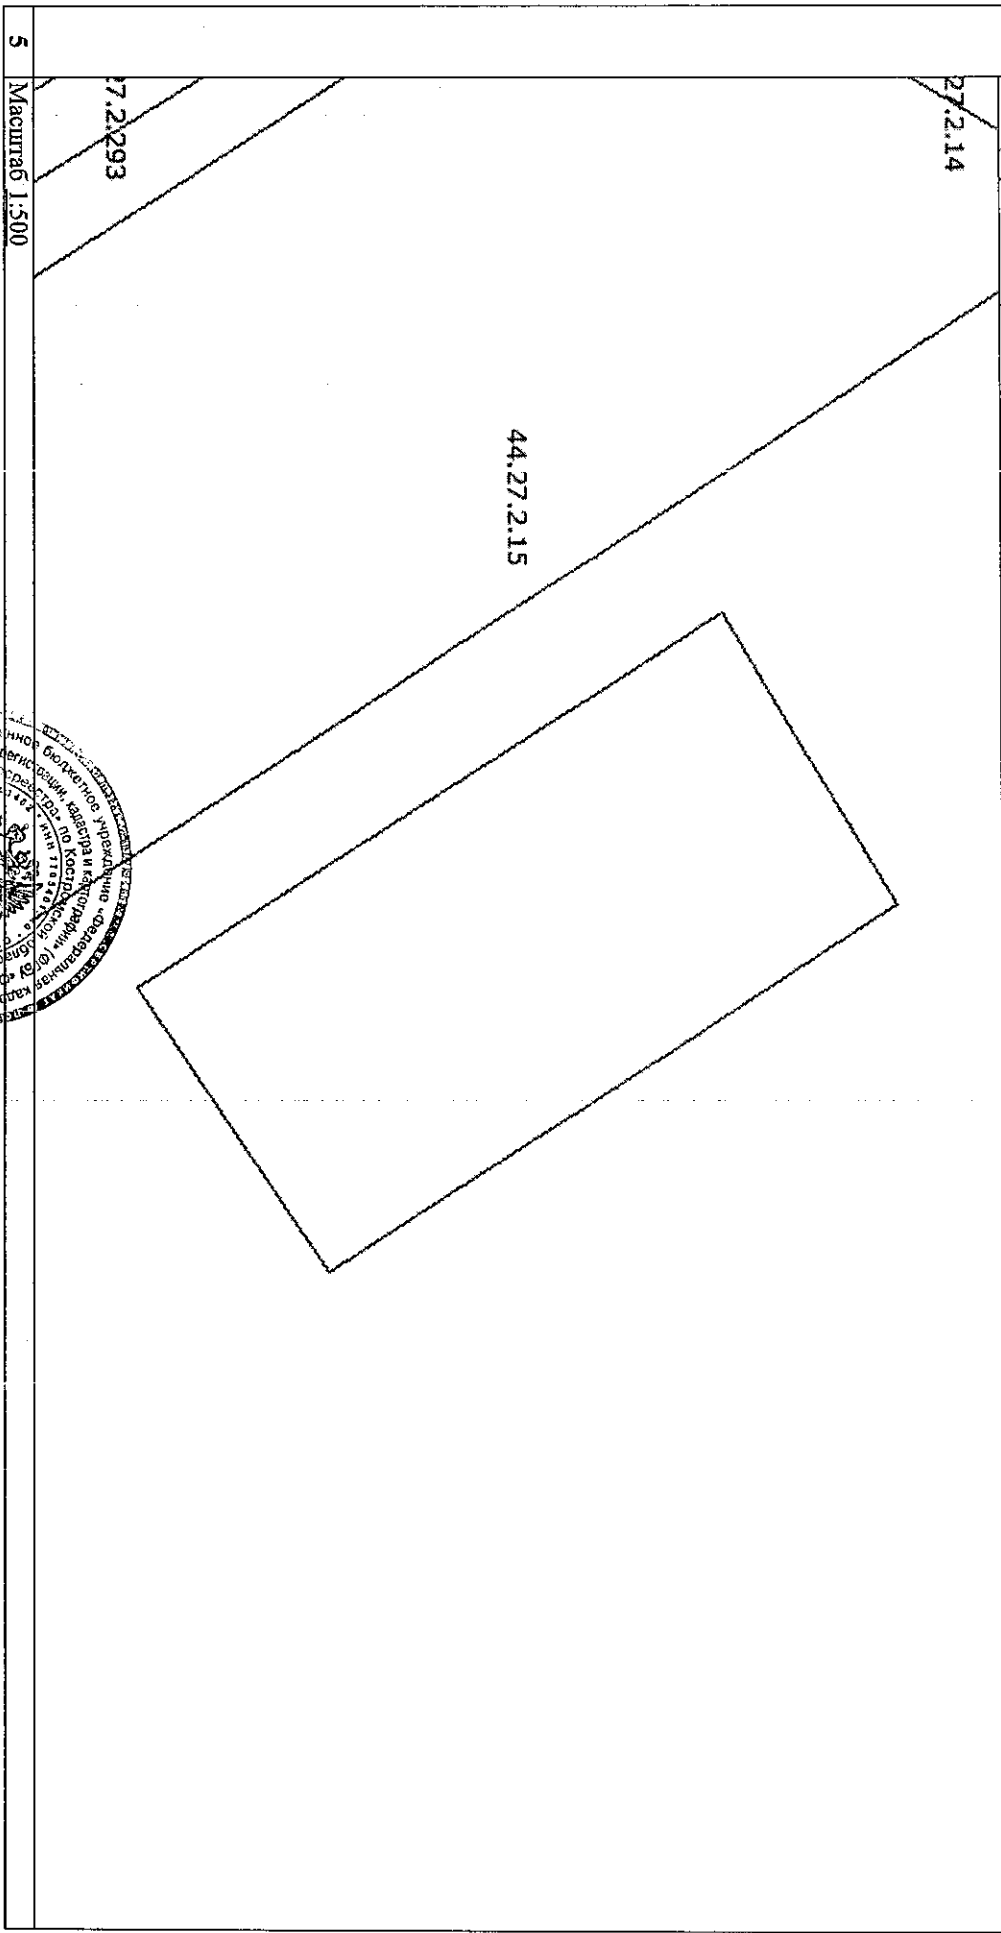

Заместитель начальника отдела (полное наименование должности)	А. В. Лопатина (инициалы, фамилия)
--	---------------------------------------

