

Филиал ФГБУ "ФКП Росреестра" по Костромской области
(полное наименование органа кадастрового учета)

КП.1

"24" октября 2016 г. № 44/00/201/16-164080

КАДАСТРОВЫЙ ПАСПОРТ ЗЕМЕЛЬНОГО УЧАСТКА

1	Кадастровый номер:	44:27:070104:4153	2	Лист № 1	3	Всего листов: 3
4	Номер кадастрового квартала:	44:27:070104				
5	Предыдущие номера:	—	6	Дата внесения номера в государственный кадастр недвижимости:	08.08.2016	
7	—					
8	Кадастровые номера объектов капитального строительства:	—				
9	Адрес (описание местоположения):	Местоположение установлено относительно ориентира, расположенного в границах участка. Почтовый адрес ориентира: Костромская область, г Кострома, п/д Кинешемское, 4г				
10	Категория земель: Земли населенных пунктов					
11	Разрешенное использование:	Предприятия автосервиса, автозаправочные станции, автостоянки для хранения всех видов транспорта				
12	Площадь: 1000+/-11 кв. м					
13	Кадастровая стоимость: 4689230 руб.					
14	Сведения о правах: —					
15	Особые отметки: —					
16	Сведения о природных объектах: —					
17	Дополнительные сведения:					
17.1	Кадастровые номера участков, образованных с земельным участком: —					
17.2	Кадастровый номер преобразованного участка: —					
17.3	Кадастровые номера участков, подлежащих снятию или снятых с кадастрового учета: —					
17.4	Кадастровые номера участков, образованных из земельного участка: —					
18	Характер сведений государственного кадастра недвижимости (статус записи о земельном участке):	Сведения об объекте недвижимости имеют статус временные.				
19	Дата истечения временного характера сведений - 09.08.2021.					

Исполнитель: И.В. Кукушкин, г. Кострома "Центр градостроительства", 01.08.2016 г.

Заместитель начальника отдела
(полное наименование должности)

А. В. Лопатина
(инициалы, фамилия)




"24" октября 2016 г. № 4400/201/16-164080

КАДАСТРОВЫЙ ПАСПОРТ ЗЕМЕЛЬНОГО УЧАСТКА

КП.2

1	Кадастровый номер:	44:27:070104:4153	2	Лист № 2	3	Всего листов: 3
4	План (чертеж, схема) земельного участка					

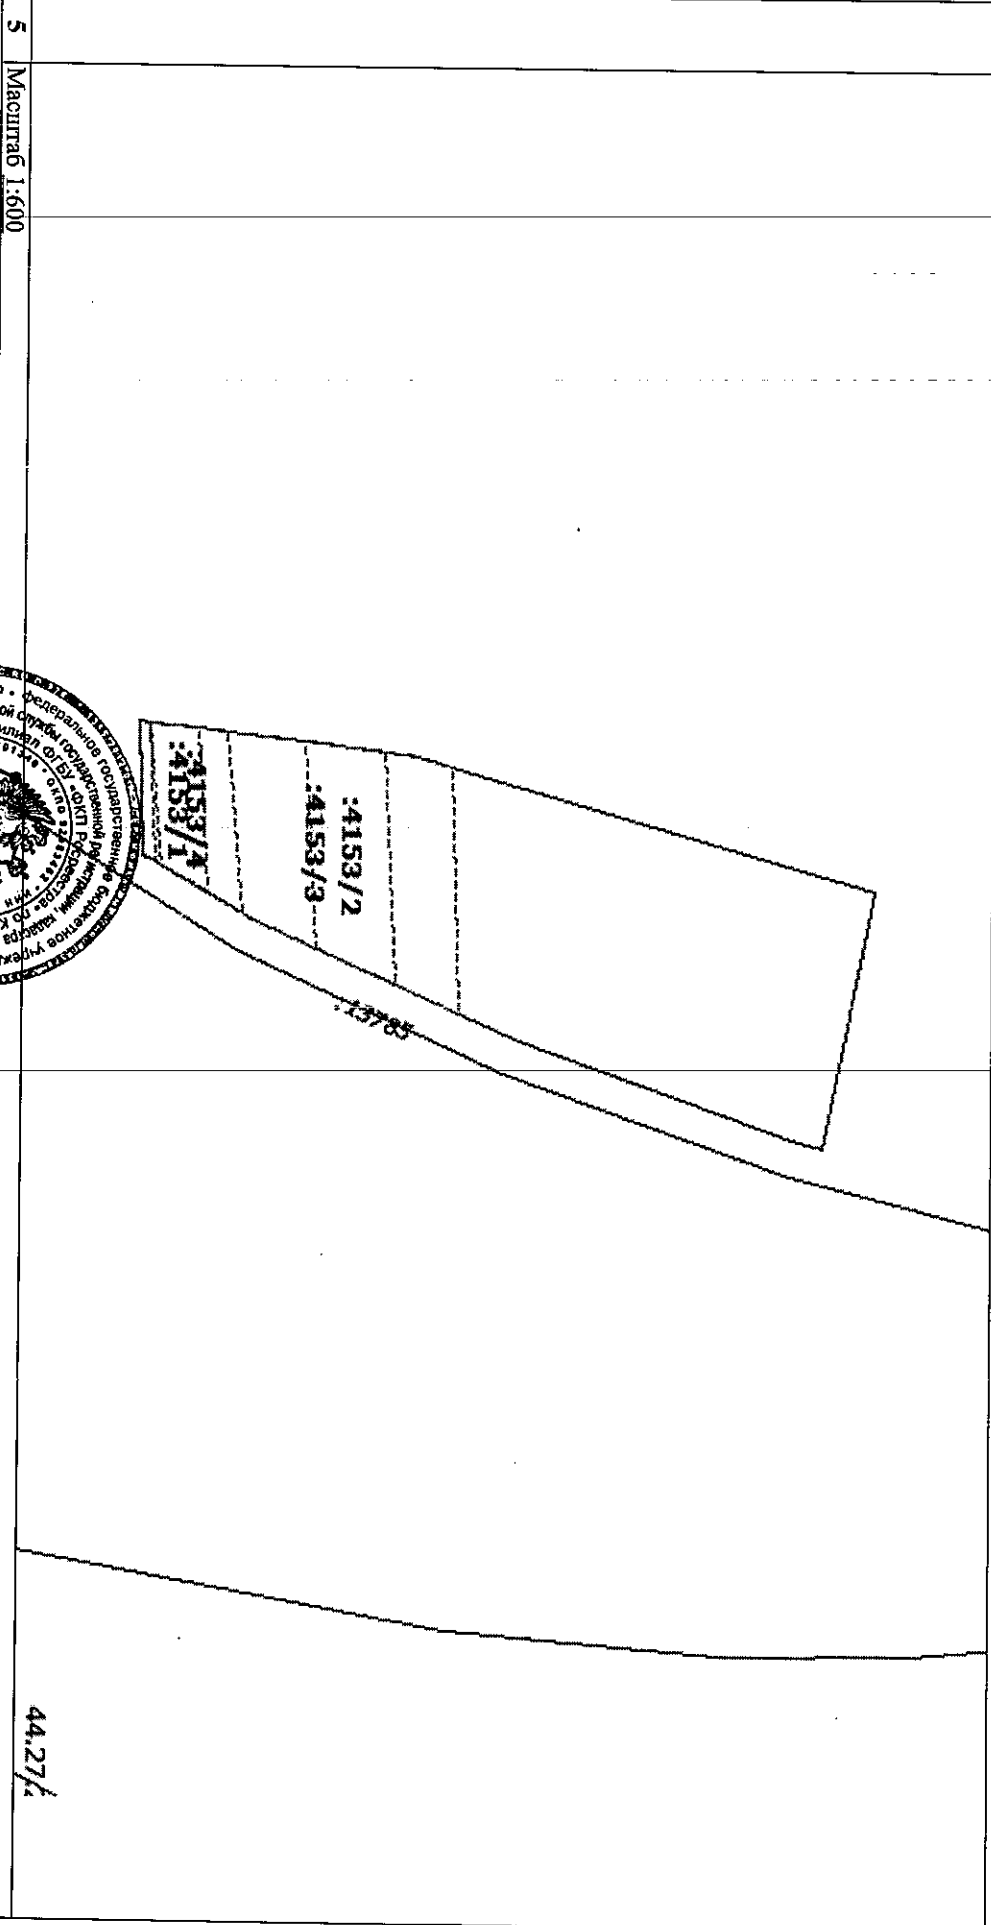

5 Масштаб 1:600



Заместитель начальника отдела
(полное наименование должности)

(подпись)

А. В. Лопатина
(инициалы, фамилия)

"24" октября 2016 г. № 4400/201/16-164080

КАДАСТРОВЫЙ ПАСПОРТ ЗЕМЕЛЬНОГО УЧАСТКА

КП.3

1	Кадастровый номер: 44:27:07/01/04:4153		2	Лист № 3	3	Всего листов: 3
4	Сведения о частях земельного участка и обременениях					
	Номер п/п	Учетный номер части	Площадь (м²)	Характеристика части		
	1	2	3	4		
	1	1	47	Временные. Дата истечения временного характера сведений о части земельного участка - 09.08.2021. Иные ограничения (обременения) прав		
	2	2	103	Временные. Дата истечения временного характера сведений о части земельного участка - 09.08.2021. Иные ограничения (обременения) прав		
	3	3	374	Временные. Дата истечения временного характера сведений о части земельного участка - 09.08.2021. Иные ограничения (обременения) прав		
	4	4	76	Временные. Дата истечения временного характера сведений о части земельного участка - 09.08.2021. Иные ограничения (обременения) прав		

Заместитель начальника отдела		А. В. Лопатина	
(полное наименование должности)		(инициалы, фамилия)	

