

Филиал ФГБУ "ФКП Росреестра" по Костромской области
(полное наименование органа кадастрового учета)

КП.1

"08" июня 2015 г. № 44/00/201/15-65978

КАДАСТРОВЫЙ ПАСПОРТ ЗЕМЕЛЬНОГО УЧАСТКА

1	Кадастровый номер:	44:27:090214:23	2	Лист № 1	3	Всего листов: 2
4	Номер кадастрового квартала:	44:27:090214				
5	Предыдущие номера: —		6	Дата внесения номера в государственный кадастр недвижимости: 06.08.1999		
7	—					
8	Кадастровые номера объектов капитального строительства: —					
9	Адрес (опишите местоположение): Костромская обл, р-н Костромской, г Кострома, проезд Коминтерна 1-й, 96					
10	Категория земель: Земли населенных пунктов					
11	Разрешенное использование: Для индивидуального жилищного строительства					
12	Площадь: 1000 +/- 6 кв. м					
13	Кадастровая стоимость: 1397670 руб.					
14	Сведения о правах: —					
15	Особые отметки: —					
16	Сведения о природных объектах: —					
17	Дополнительные сведения:					
17.1	Кадастровые номера участков, образованных с земельным участком: —					
17.2	Кадастровый номер преобразованного участка: —					
17.3	Кадастровые номера участков, подлежащих снятию или снятых с кадастрового учета: —					
17.4	Кадастровые номера участков, образованных из земельного участка: —					
18	Характер сведений государственного кадастра недвижимости (статус записи о земельном участке): Сведения об объекте имеют статус ранее учтенные					
19	Сведения о кадастровых инженерах: Миличенко Елена Николаевна, 44-10-32, ООО "МеридианЪ", 24.02.2012 г.					

Ведущий инженер	А. В. Лопатина
(полное наименование должности)	(инициалы, фамилия)




№ 08" июня 2015 г. № 4400/201/15-65978

КАДАСТРОВЫЙ ПАСПОРТ ЗЕМЕЛЬНОГО УЧАСТКА


КП.2

1	Кадастровый номер:	44:27:090214:23	2	Лист № 2	3	Всего листов: 2
4	План (чертеж, схема) земельного участка					

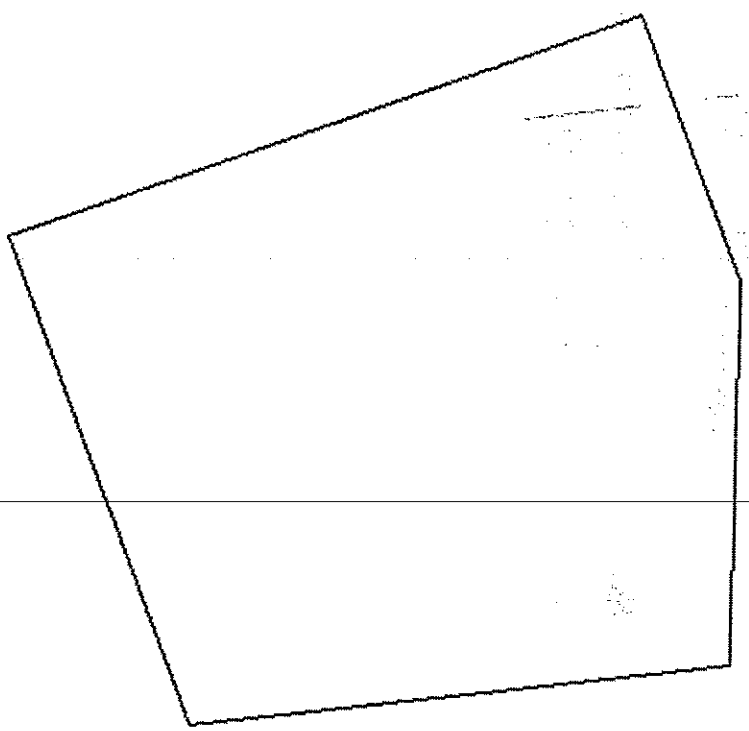

5 Масштаб 1:400

Условные знаки: —

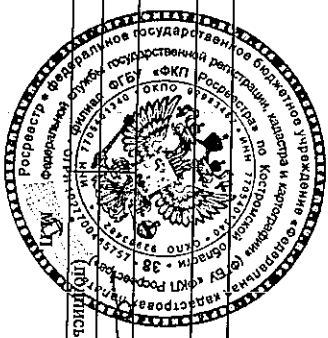

Ведущий инженер	А. В. Лопатина
(полное наименование должности)	(инициалы, фамилия)