


Чертеж красных линий. М 1:1000

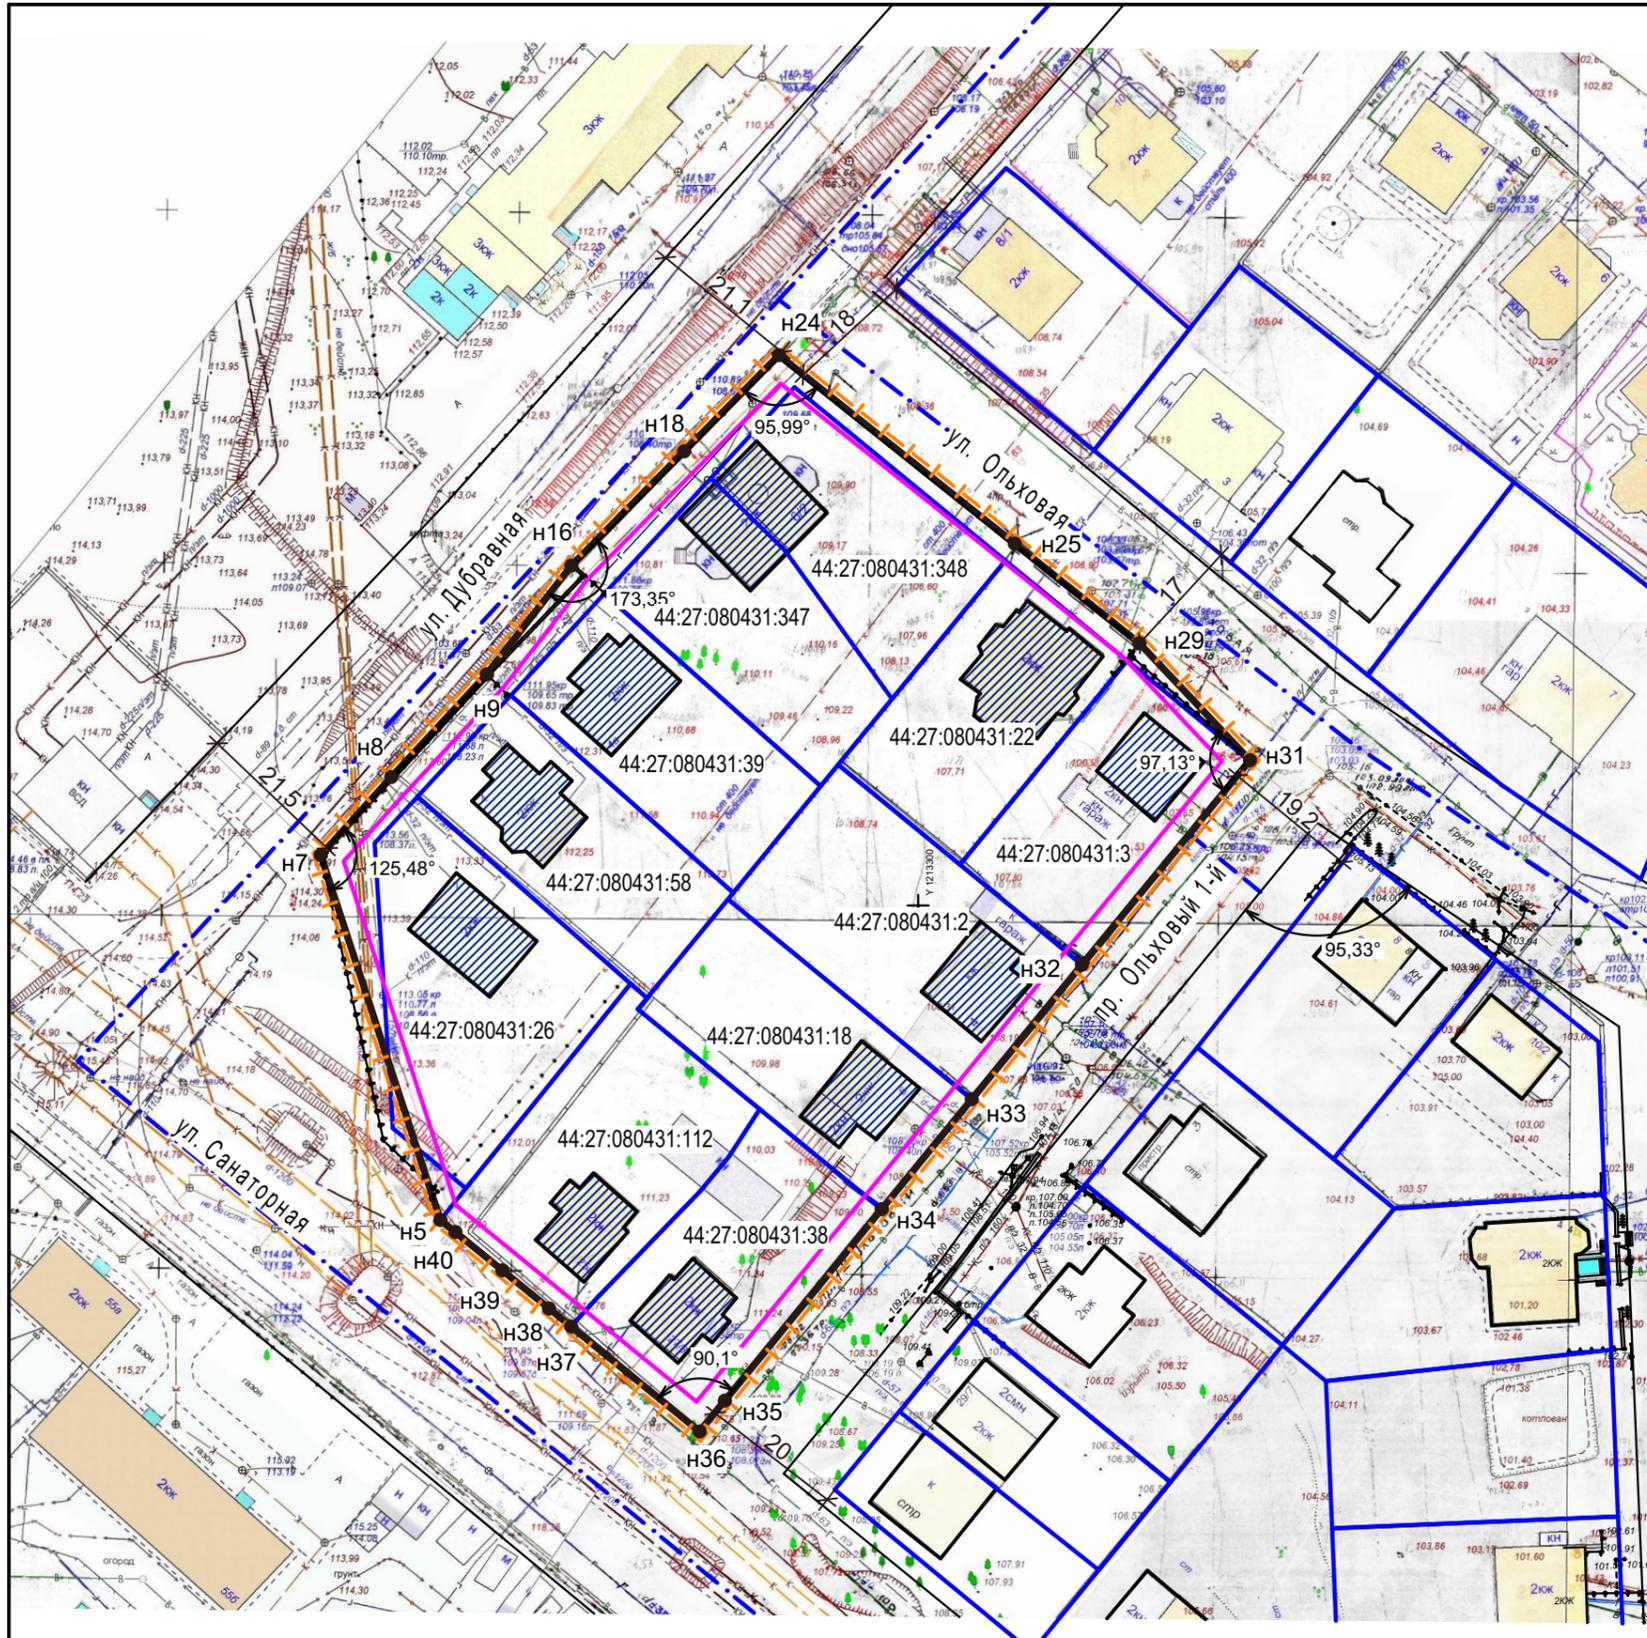

Условные обозначения	НАИМЕНОВАНИЕ
	Граница существующего земельного участка на кадастровом плане территории
	Граница кадастрового квартала на кадастровом плане территории
	Красные линии утверждаемые проектом межевания территории
	Линии отступа от красных линий в целях определения мест допустимого размещения зданий, строений, сооружений
	Этажность, характеристика здания
	Существующий объект капитального строительства
	Координаты вновь образуемых красных линий
	Угол поворота красной линии
	Граница существующего элемента планировочной структуры

						Проект межевания территории, ограниченной улицами Санаторной, Дубравной, Ольховой, проездом Ольховым 1-м			
Изм.	Кол.	Лист	№ док	Подпись	Дата	Основная часть	Стадия	Лист	Листов
Разработал	Смирнова						ПП	2	
ГАП	Пехтерева					Чертеж красных линий. М 1:1000	ООО "ПЕРСПЕКТИВА" г. Кострома Свидетельство СРО № П-021-28082009		
Н. контроль	Вагина								
ГИП	Иванов								