


Чертеж межевания территории. М 1:1000

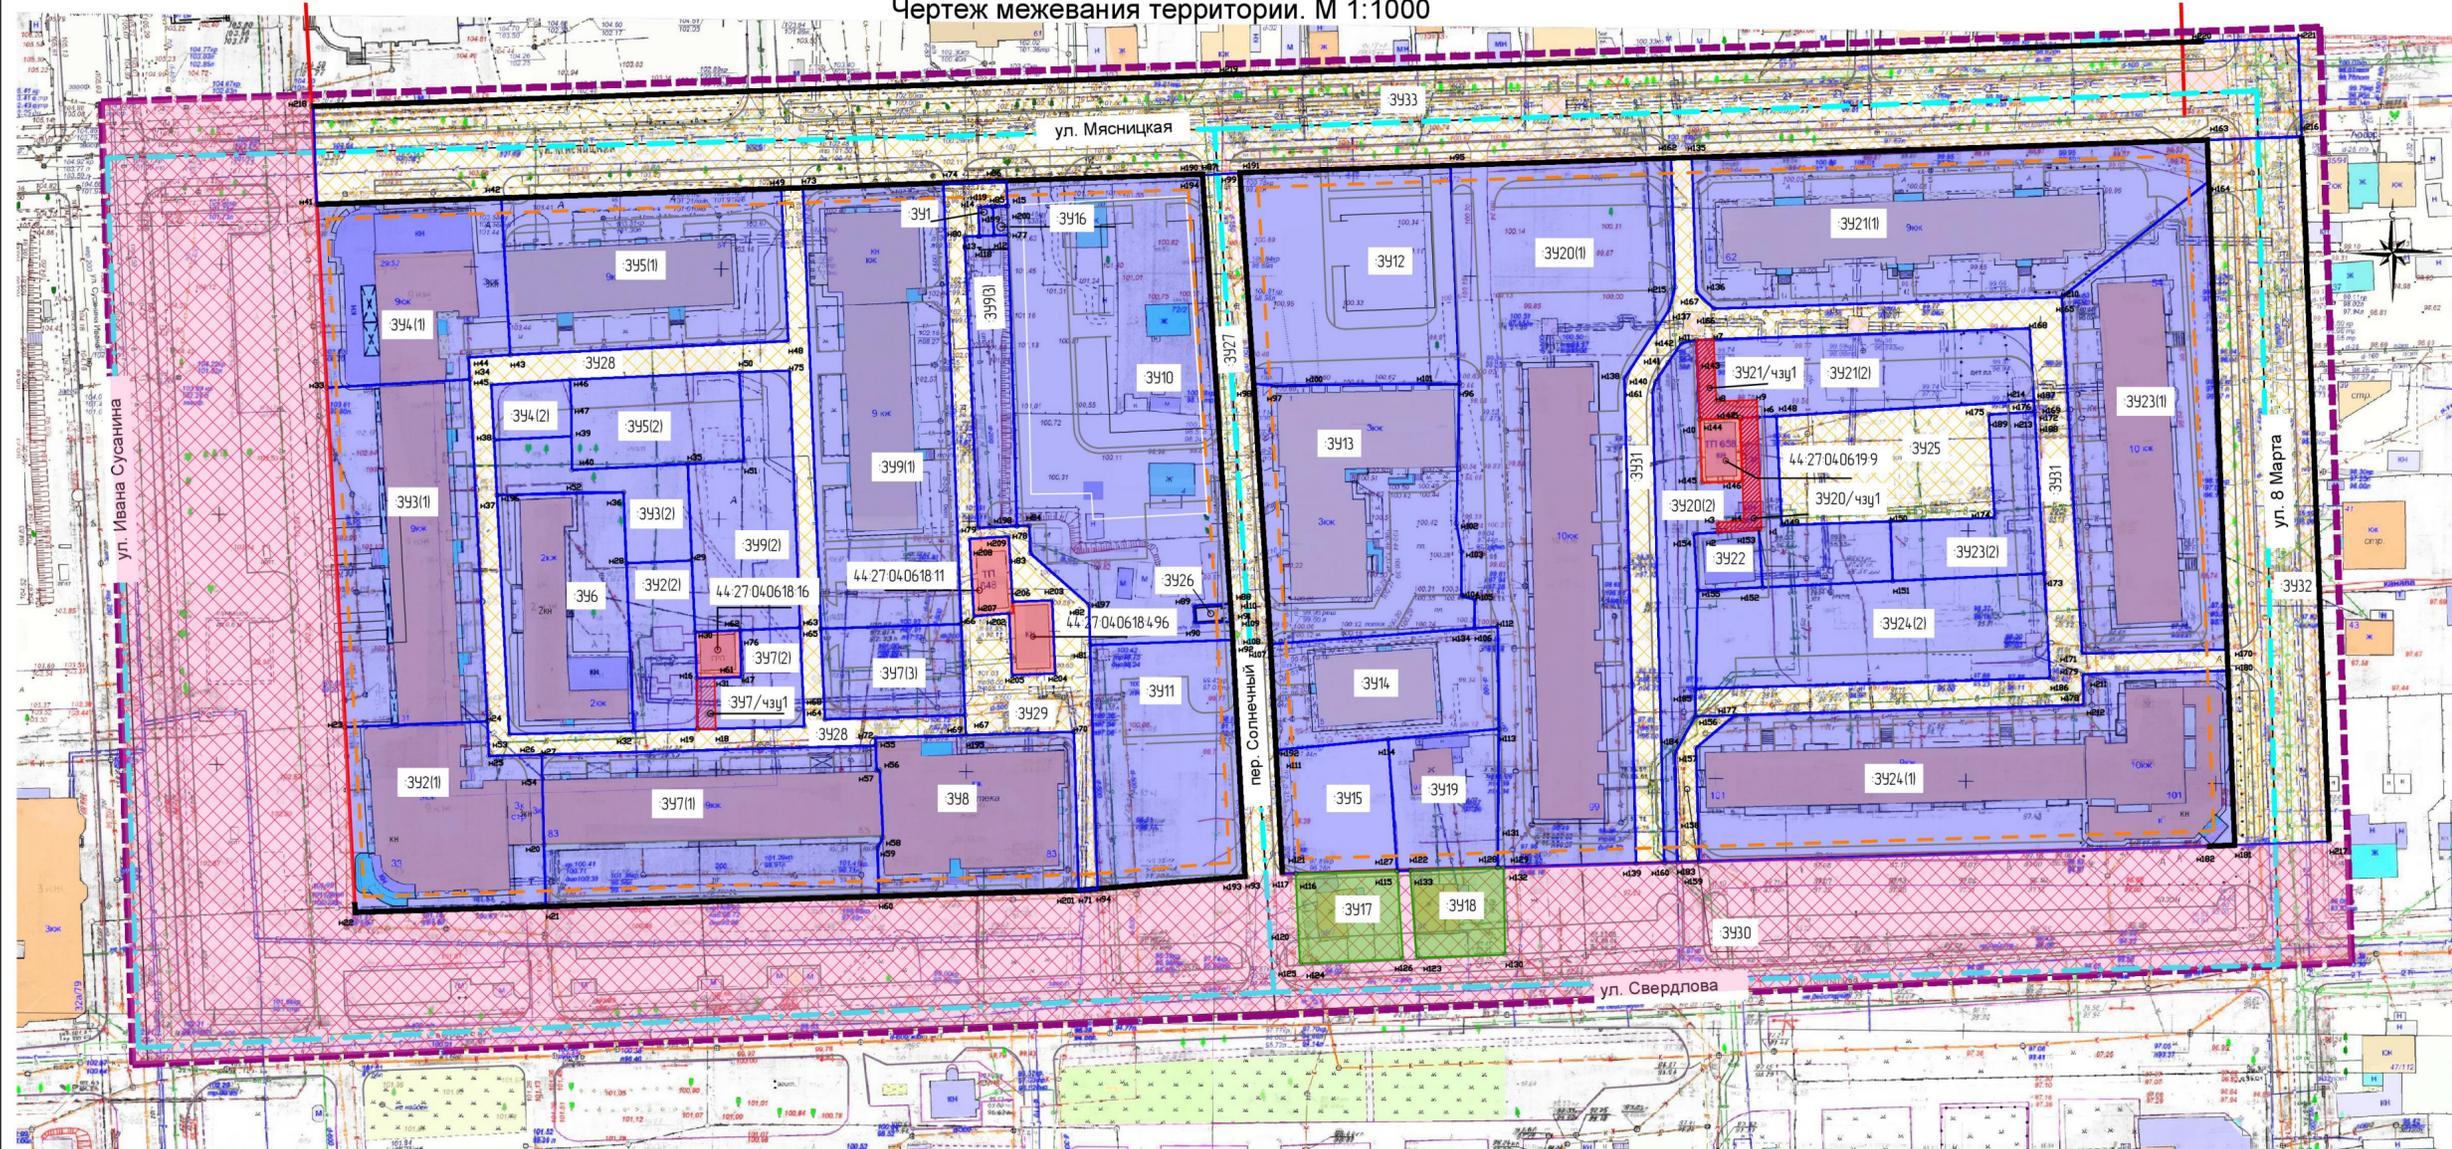

Условные обозначения

Условные обозначения	Наименование
	Граница разработки проекта планировки территории
	Граница кадастрового квартала
	Существующие красные линии
	Планируемые красные линии
44.27.04.0618.499	Кадастровый номер земельного участка
	Существующие земельные участки
	Вновь образуемые земельные участки
	Земельные участки, изымаемые под муниципальные нужды
	Земельные участки территорий общего пользования
:ЗУ1	Условный кадастровый номер земельного участка
	Линия отступа от красной линии в целях определения допустимого размещения зданий, строений, сооружений
:чзу3	Условный кадастровый номер сервитута
н68	Обозначение характерных точек границ земельных участков
	Территория, которые при формировании будут включены в границы земельного участка под автомобильную дорогу местного значения
	Сервитут

Примечание:

1. Минимальное расстояние от красных линий в целях определения места допустимого размещения планируемых зданий, строений, сооружений в границах проекта планировки по ул. Сусанина Ивана, ул. Свердлова, ул. 8 Марта, ул. Мясницкой, пер. Солнечному - 3 метра.
2. Система координат МСК-44.
3. Возможна незначительная корректировка координат характерных точек границ земельных участков при проведении кадастровых работ.
4. Границы земельных участков под строительство многоквартирных жилых домов определены с учетом комплексного благоустройства дворовых территорий домов при выполнении проектной документации жилых зданий.

Име. № подл. Подпись и дата. Взамен и №