
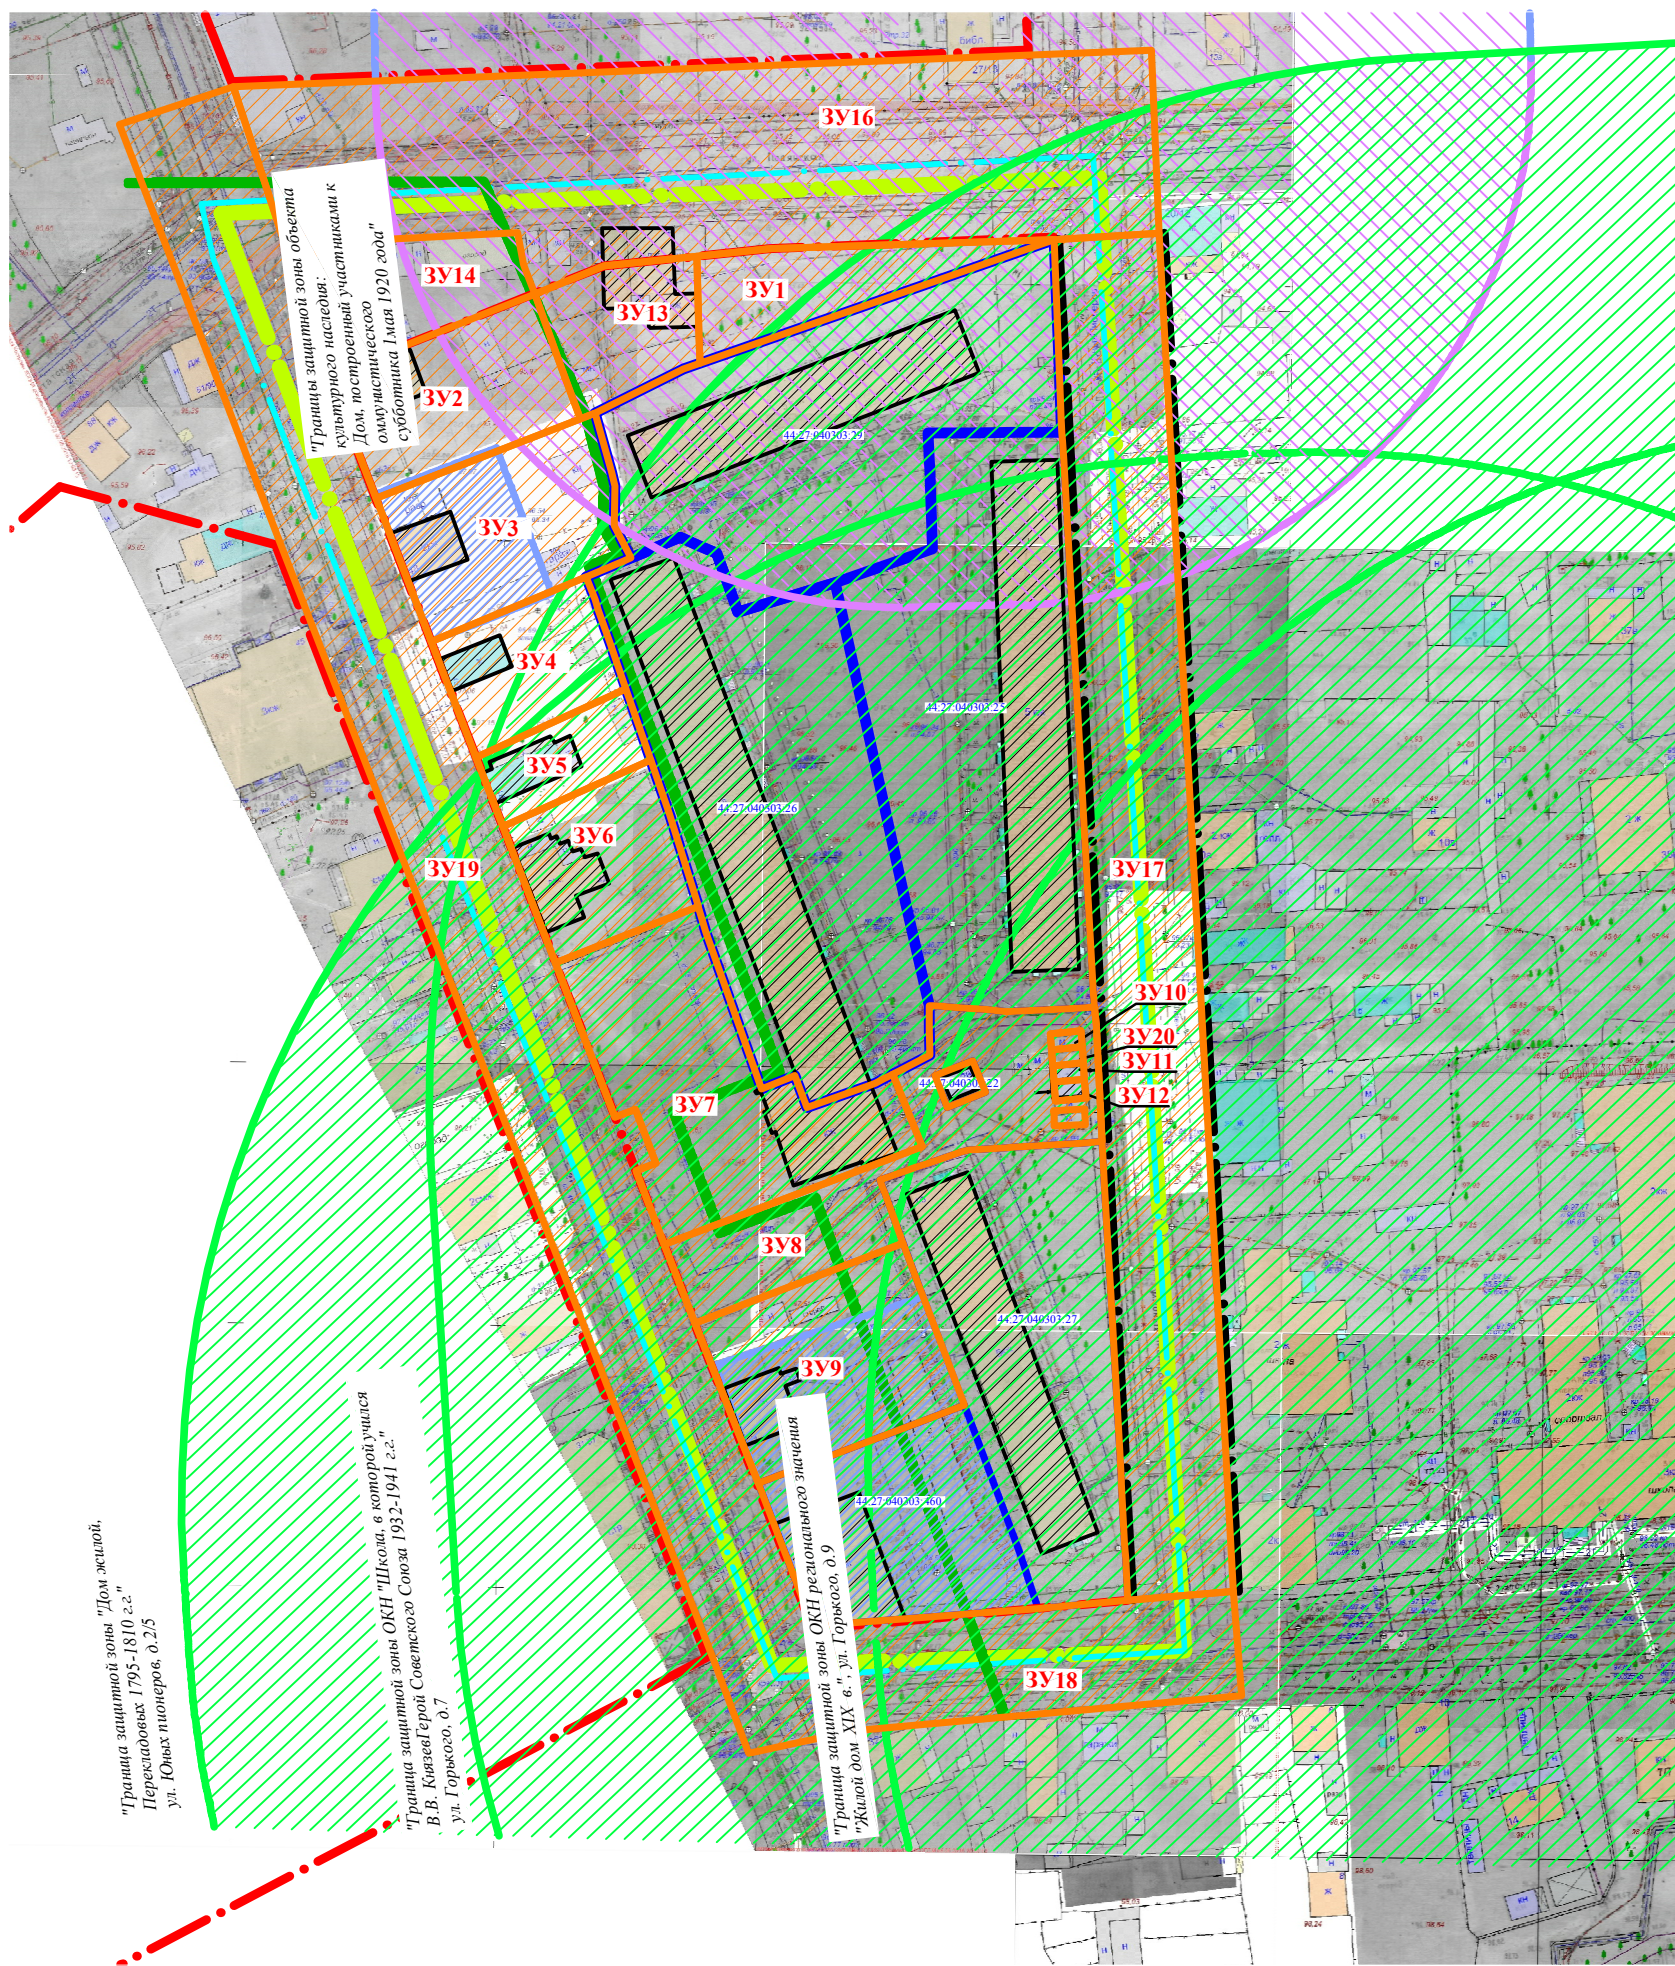


# ПРОЕКТ МЕЖЕВАНИЯ ТЕРРИТОРИИ М 1:1000

## Чертеж территории объектов культурного наследия и границ ЗАЩИТНЫХ ЗОН

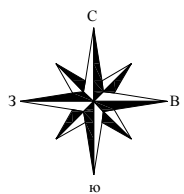

Условные обозначения	НАИМЕНОВАНИЕ
	Красные линии, утвержденные в соответствии с действующим законодательством
	Красные линии, образуемые в соответствии с проектом планировки территории
	Существующие объекты капитального строительства
	Граница кадастрового квартала
	Обозначения образуемых земельных участков
	Границы образуемых земельных участков
	Образуемые земельные участки
	Кадастровый номер существующих земельных участков
	Границы существующих земельных участков
	Границы проекта межевания
	Границы территории объектов культурного наследия
	Границы защитной зоны объекта культурного наследия: "Здание школы, в которой учился Герой Советского Союза В.В. Князев, 1932-1941 гг."
	Границы защитной зоны объекта культурного наследия: "Жилой дом XIX века"
	Границы защитной зоны объекта культурного наследия: "Дом жилой Перекладовых, 1795-1810 гг."
	Границы защитной зоны объекта культурного наследия: "Дом, построенный участниками коммунистического субботника 1 Мая 1920 г."
	Граница зоны охраны исторического центра г. Костромы

\* линии отступа от красных линий в целях определения мест допустимого размещения зданий, строений, сооружений по улицам Козуева, Полянской, Юных пионеров, Горького совпадают с красными линиями, утвержденными в соответствии с действующим законодательством, а так же с проектными красными линиями.