
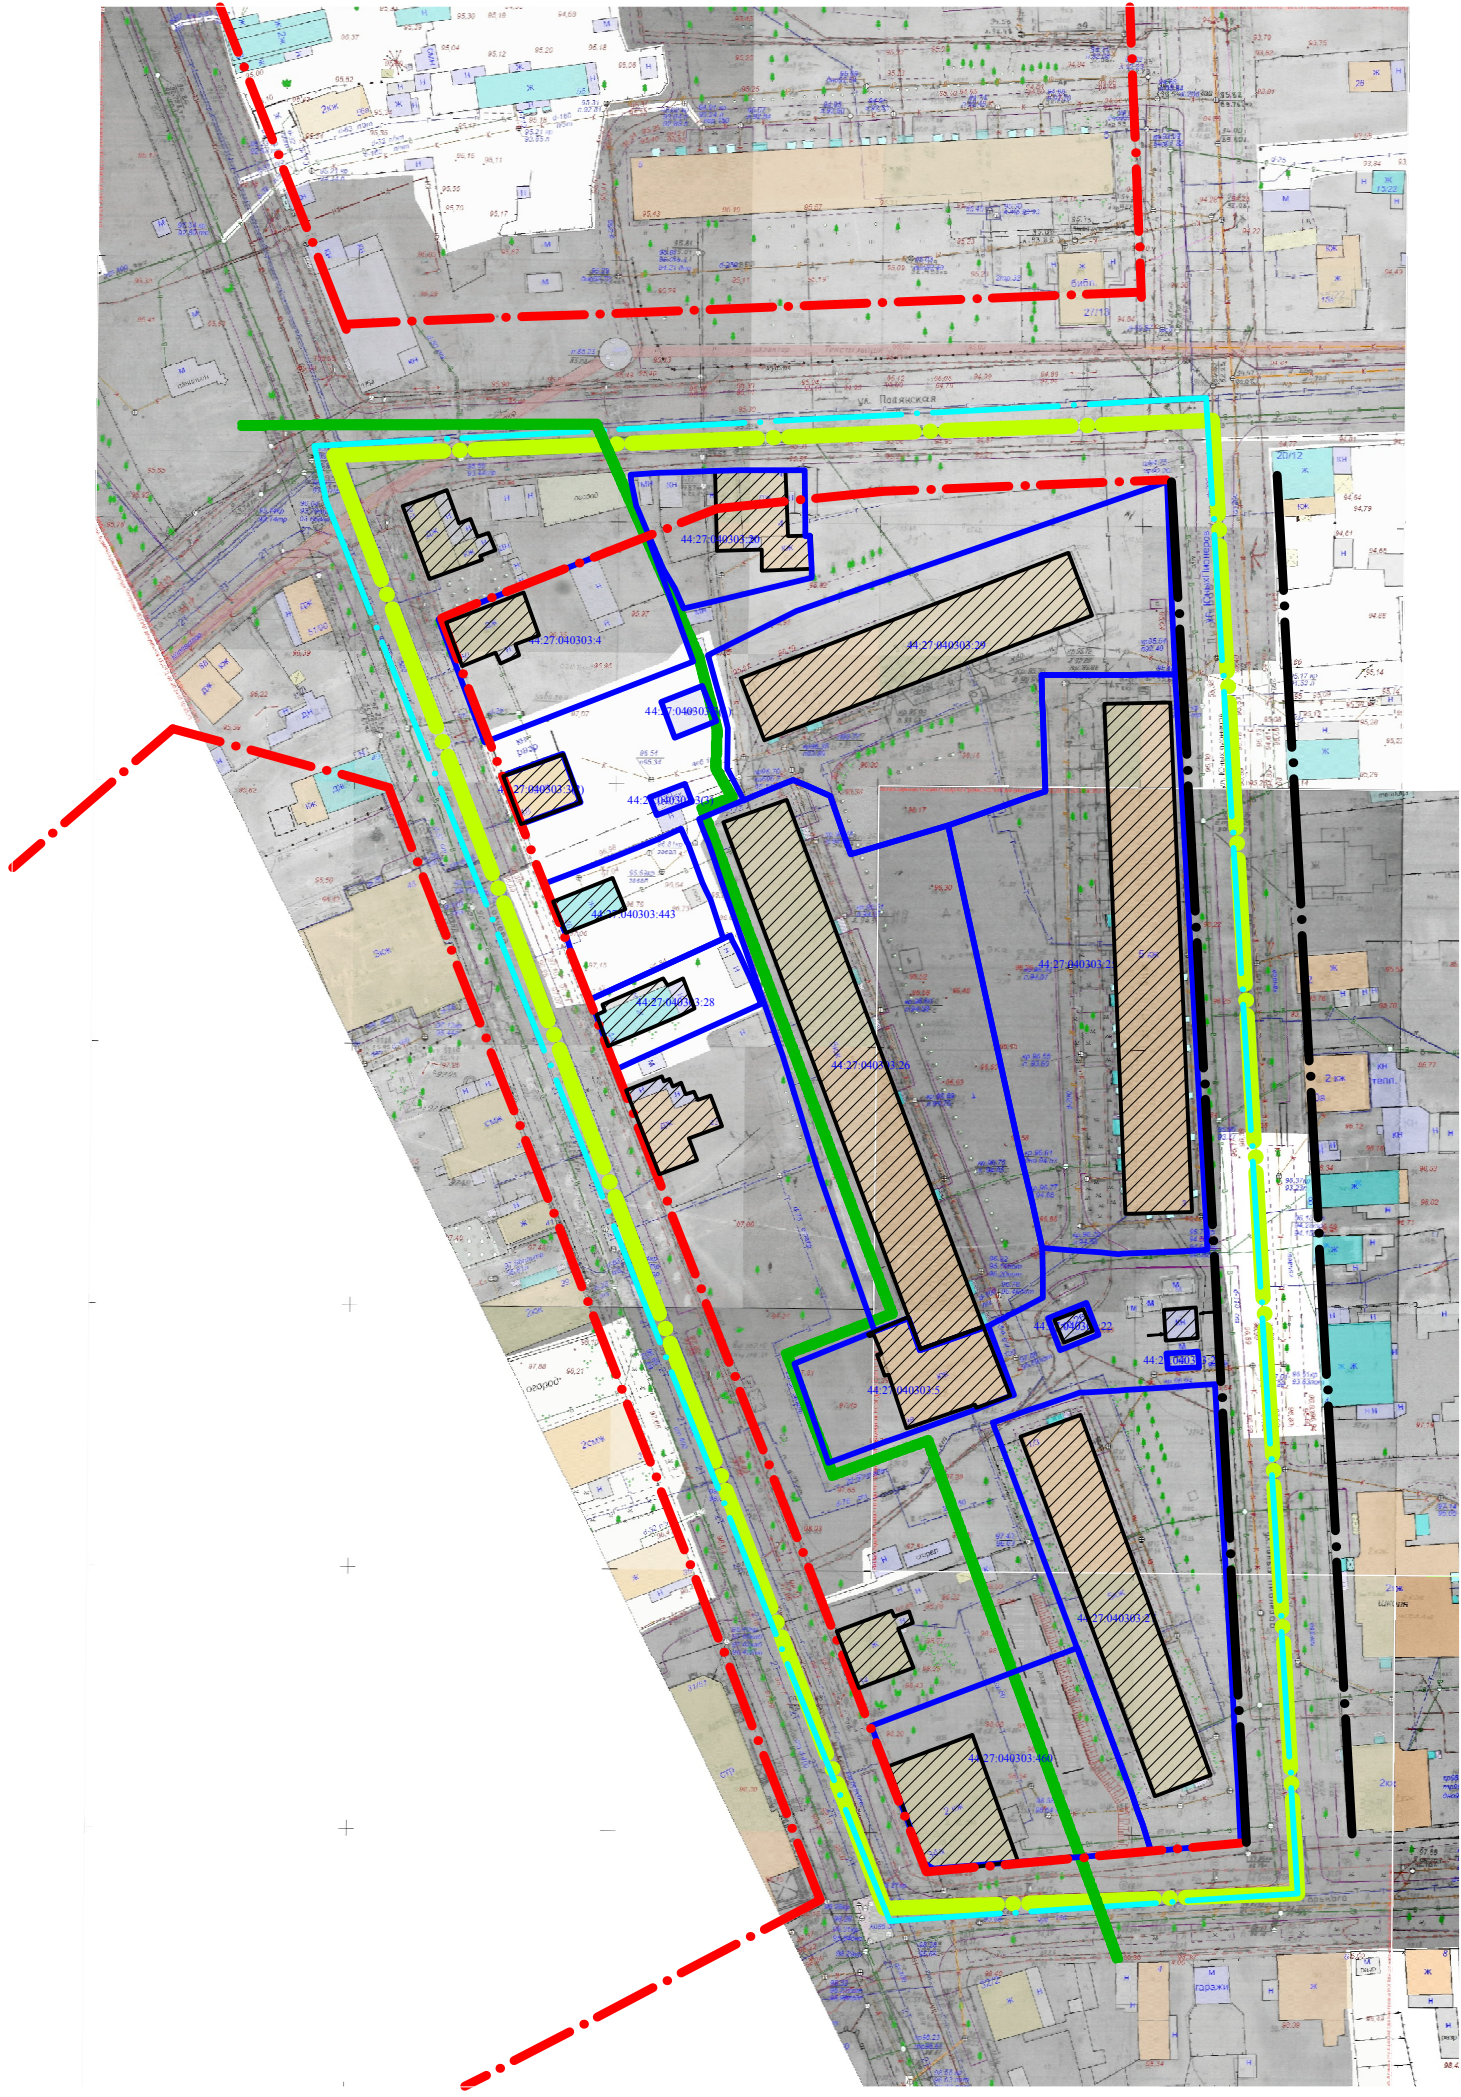


ПРОЕКТ МЕЖЕВАНИЯ ТЕРРИТОРИИ М 1:1000

Чертеж красных линий и линий регулировки застройки

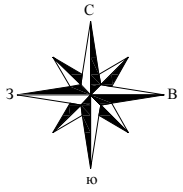

УСЛОВНЫЕ ОБОЗНАЧЕНИЯ

Условные обозначения	НАИМЕНОВАНИЕ
	Красные линии, утвержденные в соответствии с действующим законодательством
	Красные линии, образуемые в соответствии с проектом планировки территории
	Границы проекта межевания
	Существующие объекты капитального строительства
	Граница кадастрового квартала
	Граница земельного участка, сведения о котором имеются в государственном кадастре недвижимости
44:27:040706:41	Кадастровый номер земельного участка, сведения о котором имеются в государственном кадастре недвижимости
	Граница зоны охраны исторического центра г. Костромы

* линии отступа от красных линий в целях определения мест допустимого размещения зданий, строений, сооружений по улицам Козуева, Полянской, Юных пионеров, Горького совпадают с красными линиями, утвержденными в соответствии с действующим законодательством, а так же с проектными красными линиями.