
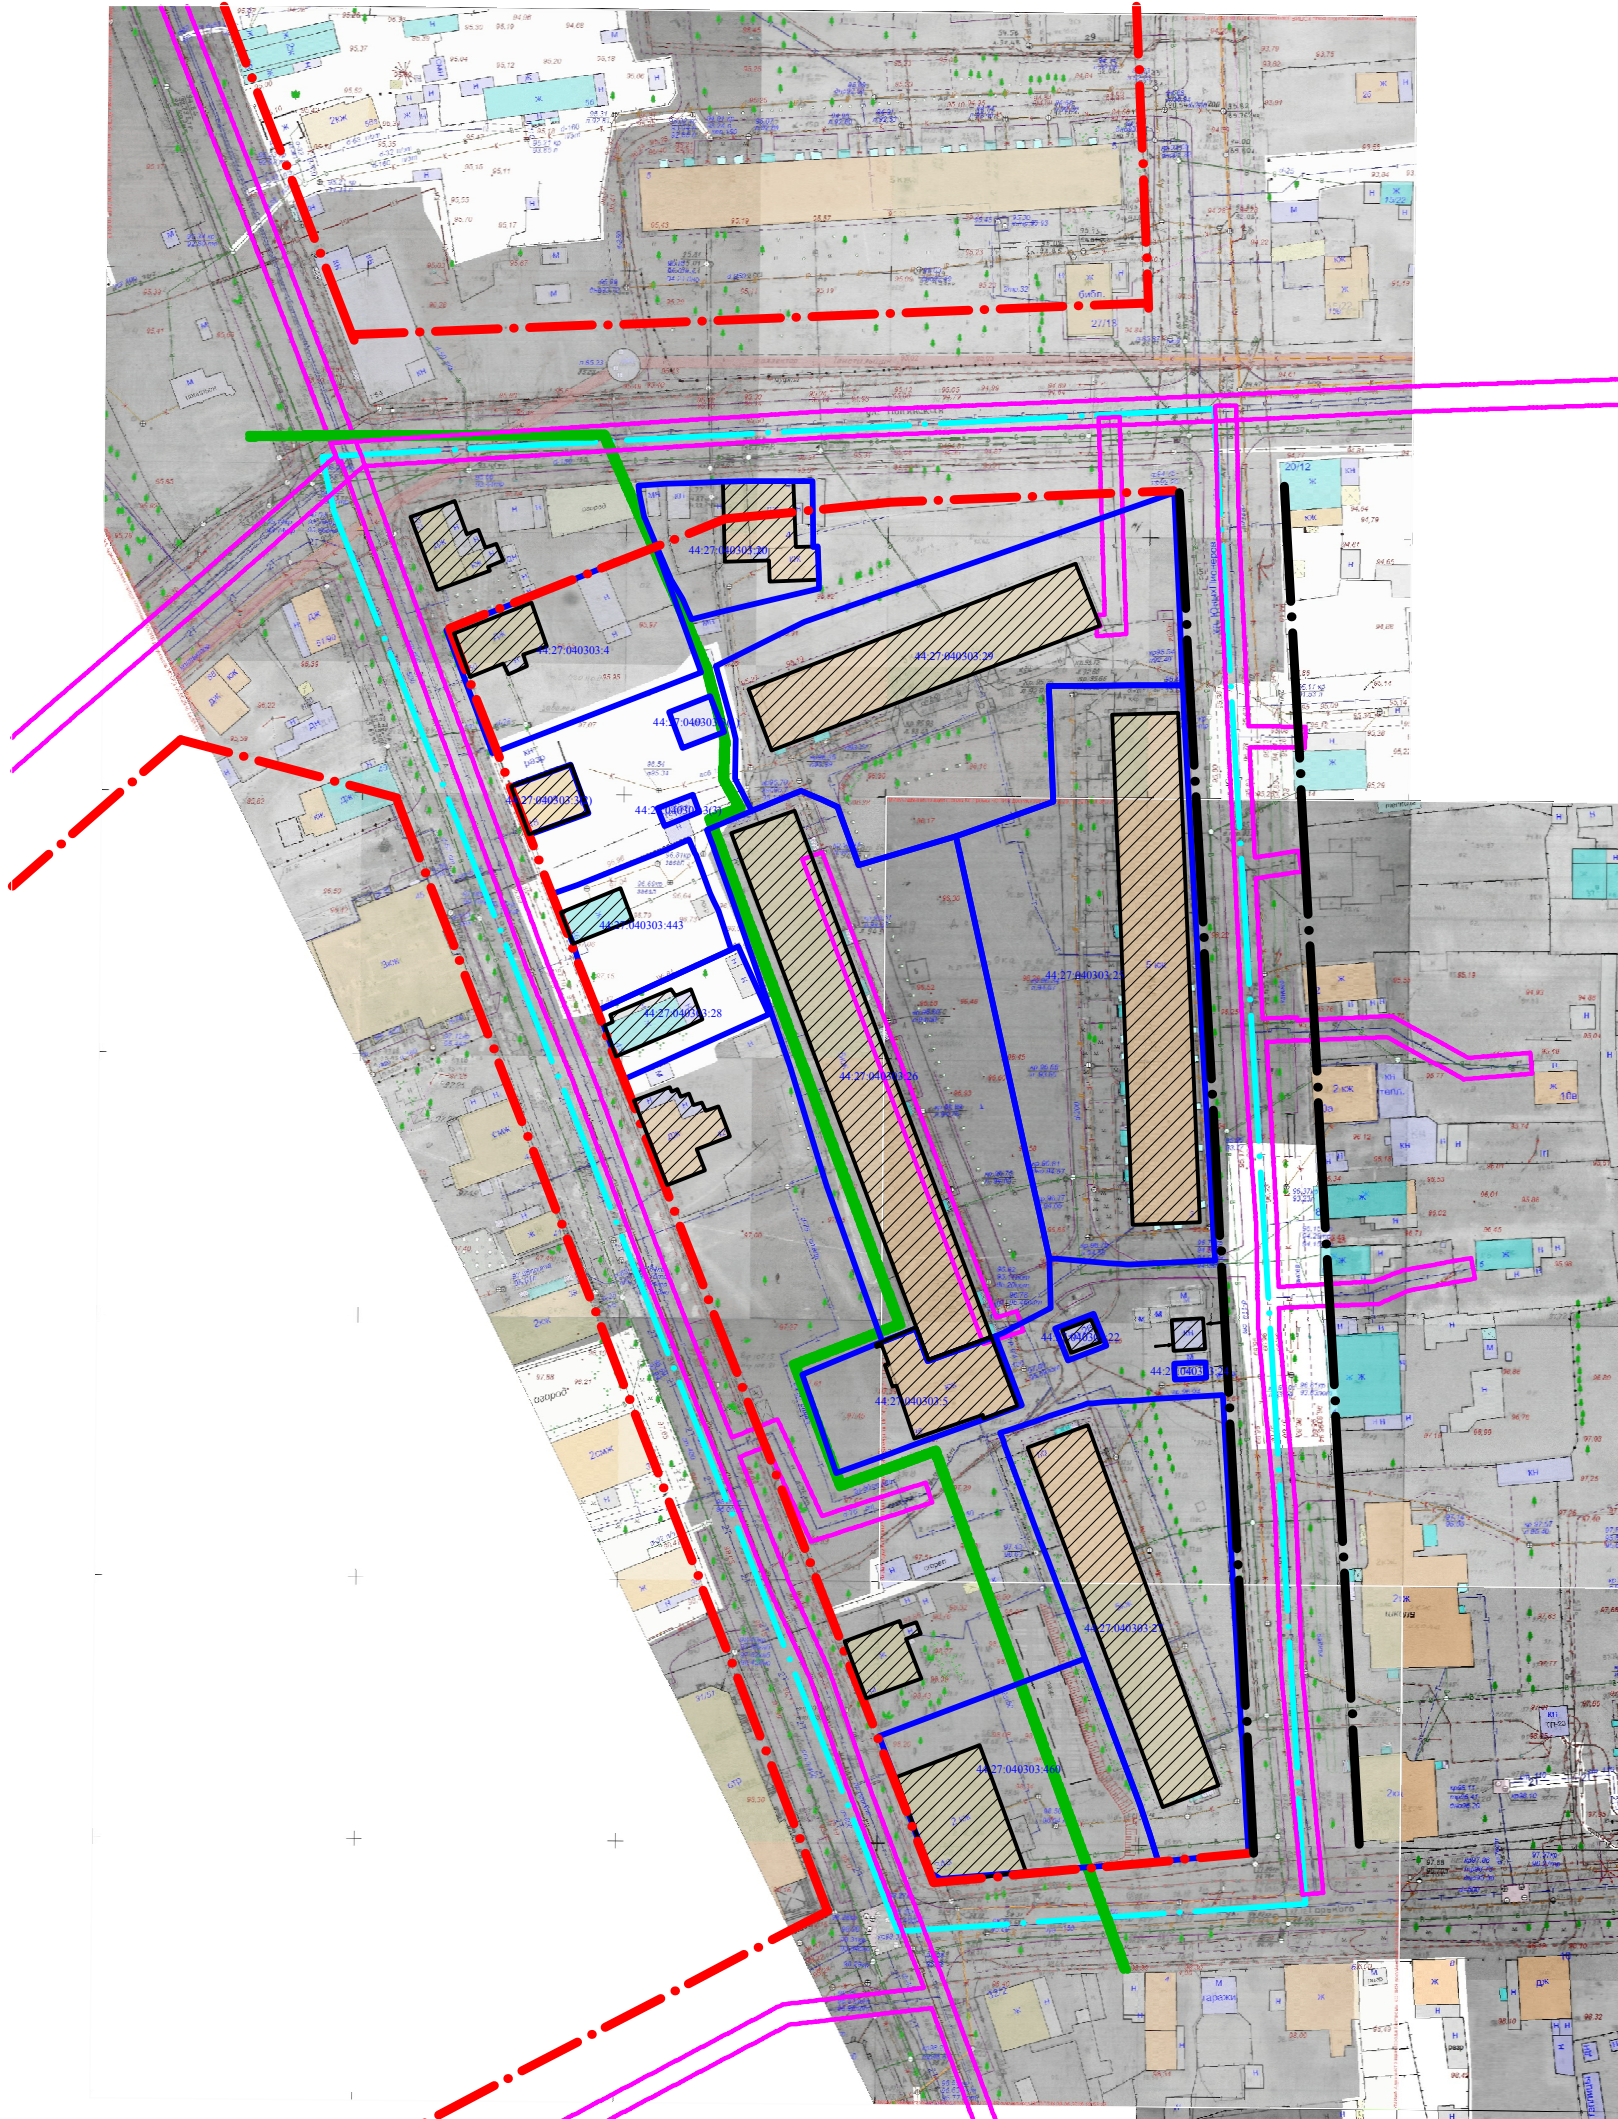


ПРОЕКТ МЕЖЕВАНИЯ ТЕРРИТОРИИ М 1:1000

План фактического использования территорий

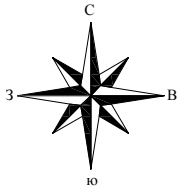

УСЛОВНЫЕ ОБОЗНАЧЕНИЯ

Условные обозначения	НАИМЕНОВАНИЕ
	Красные линии, утвержденные в соответствии с действующим законодательством
	Красные линии, образуемые в соответствии с проектом планировки территории
	Существующие объекты капитального строительства
	Граница кадастрового квартала
	Граница земельного участка, сведения о котором имеются в государственном кадастре недвижимости
44:27:040706:41	Кадастровый номер земельного участка, сведения о котором имеются в государственном кадастре недвижимости
	Границы зон с особыми условиями использования территории
	Граница зоны охраны исторического центра г. Костромы