



Жилой дом со встроенной подстанцией. Срок реализации 2019-2025 годы.


Территория для комплексного освоения в целях жилищного строительства.

Дошкольное образовательное учреждение (малокомплектное) на 15 мест. Срок реализации 2014-2015 годы.

Общеобразовательное учреждение с дошкольным отделением на 400 мест. Срок реализации 2015-2017 годы.

Туристический комплекс. Срок реализации 2014-2018 годы.

Карта планируемого размещения объектов местного значения городского округа

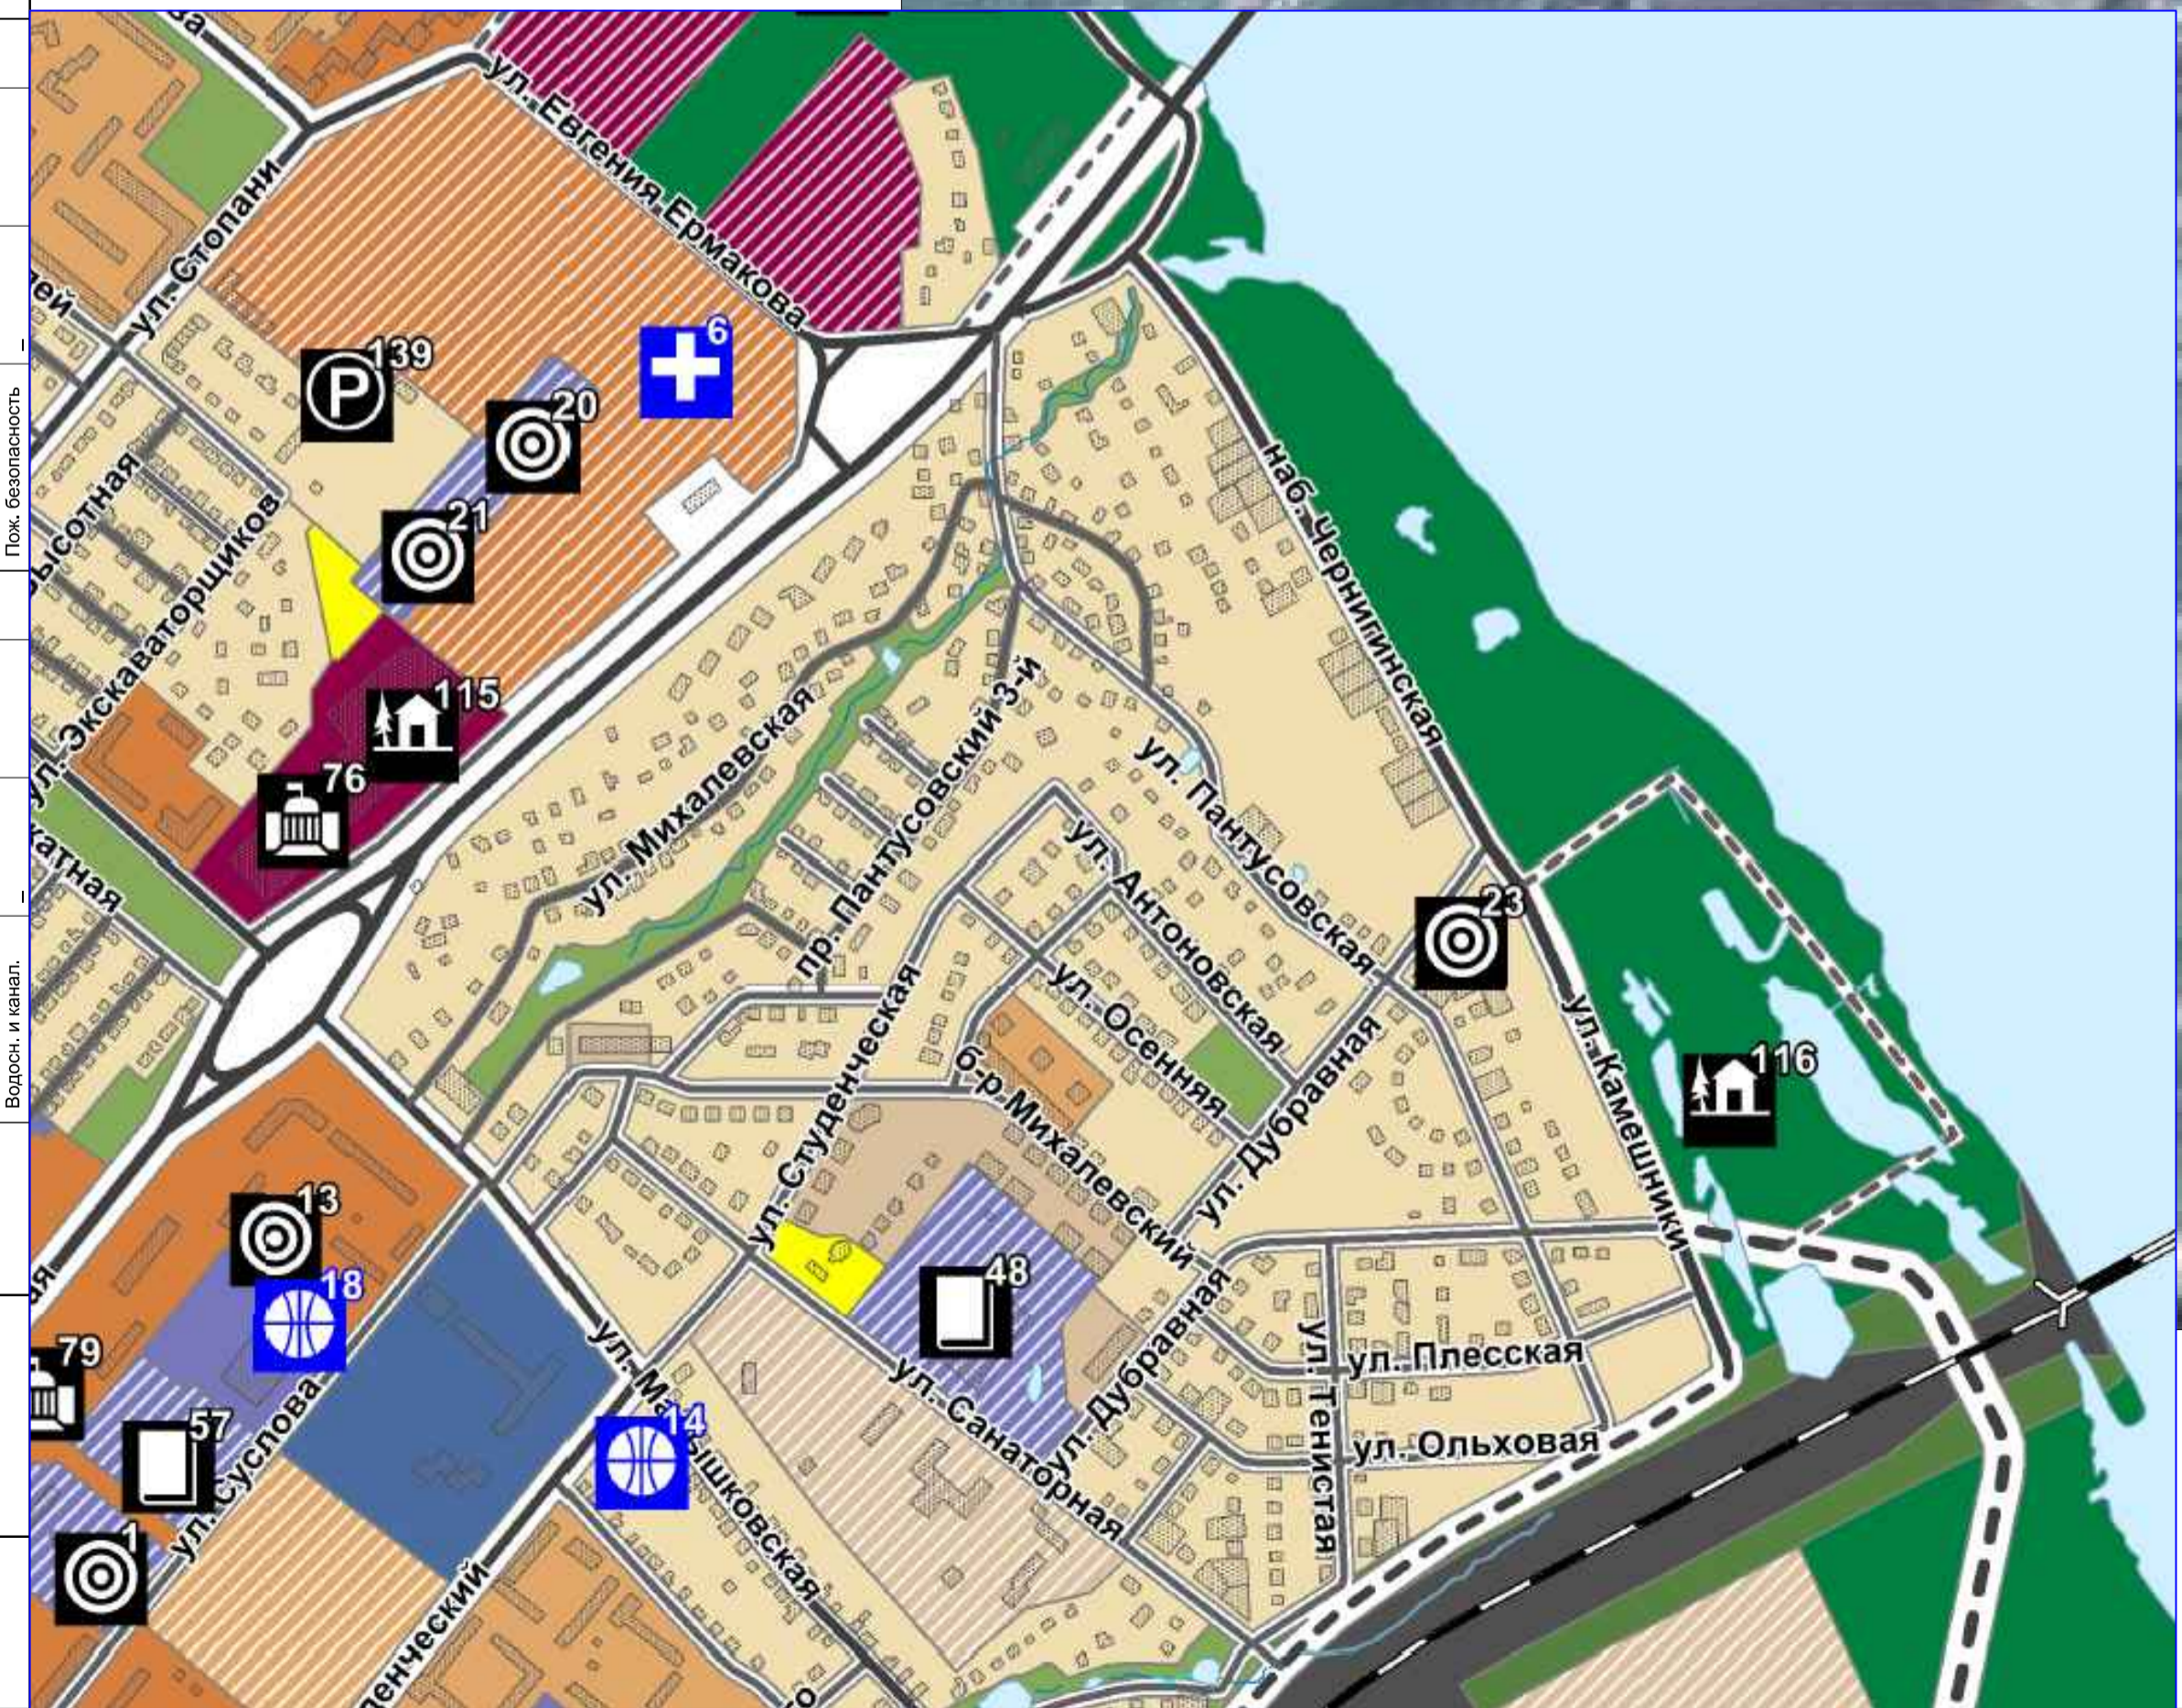

Проект планировки территории, ограниченной ул. Студенческой, набережной Чернышневской, ул. Дубравной, ул. Пантусовской.					
Изм.	Кол. уч.	Лист	№ докум.	Подпись	Дата
Разработал	Гончаров Н.А.				03.17
Проверил	Сергеев И.М.				
ГАП	Сергеев И.М.				
ГИП	Гончаров Н.А.				
Н. контроль	Виноградова А.Ю.				
Материалы по обоснованию проекта планировки					Страницы
					Лист
					Листов
Схема территориальной доступности объектов социальной инфраструктуры.					ООО "Портал"