


Согласовано	Газоснабжение	-	-
Отопл. и вент.	Теплоснабжение	-	-
Электроснабжение	Пож. безопасность	-	-
Водосн. и канал.		-	-

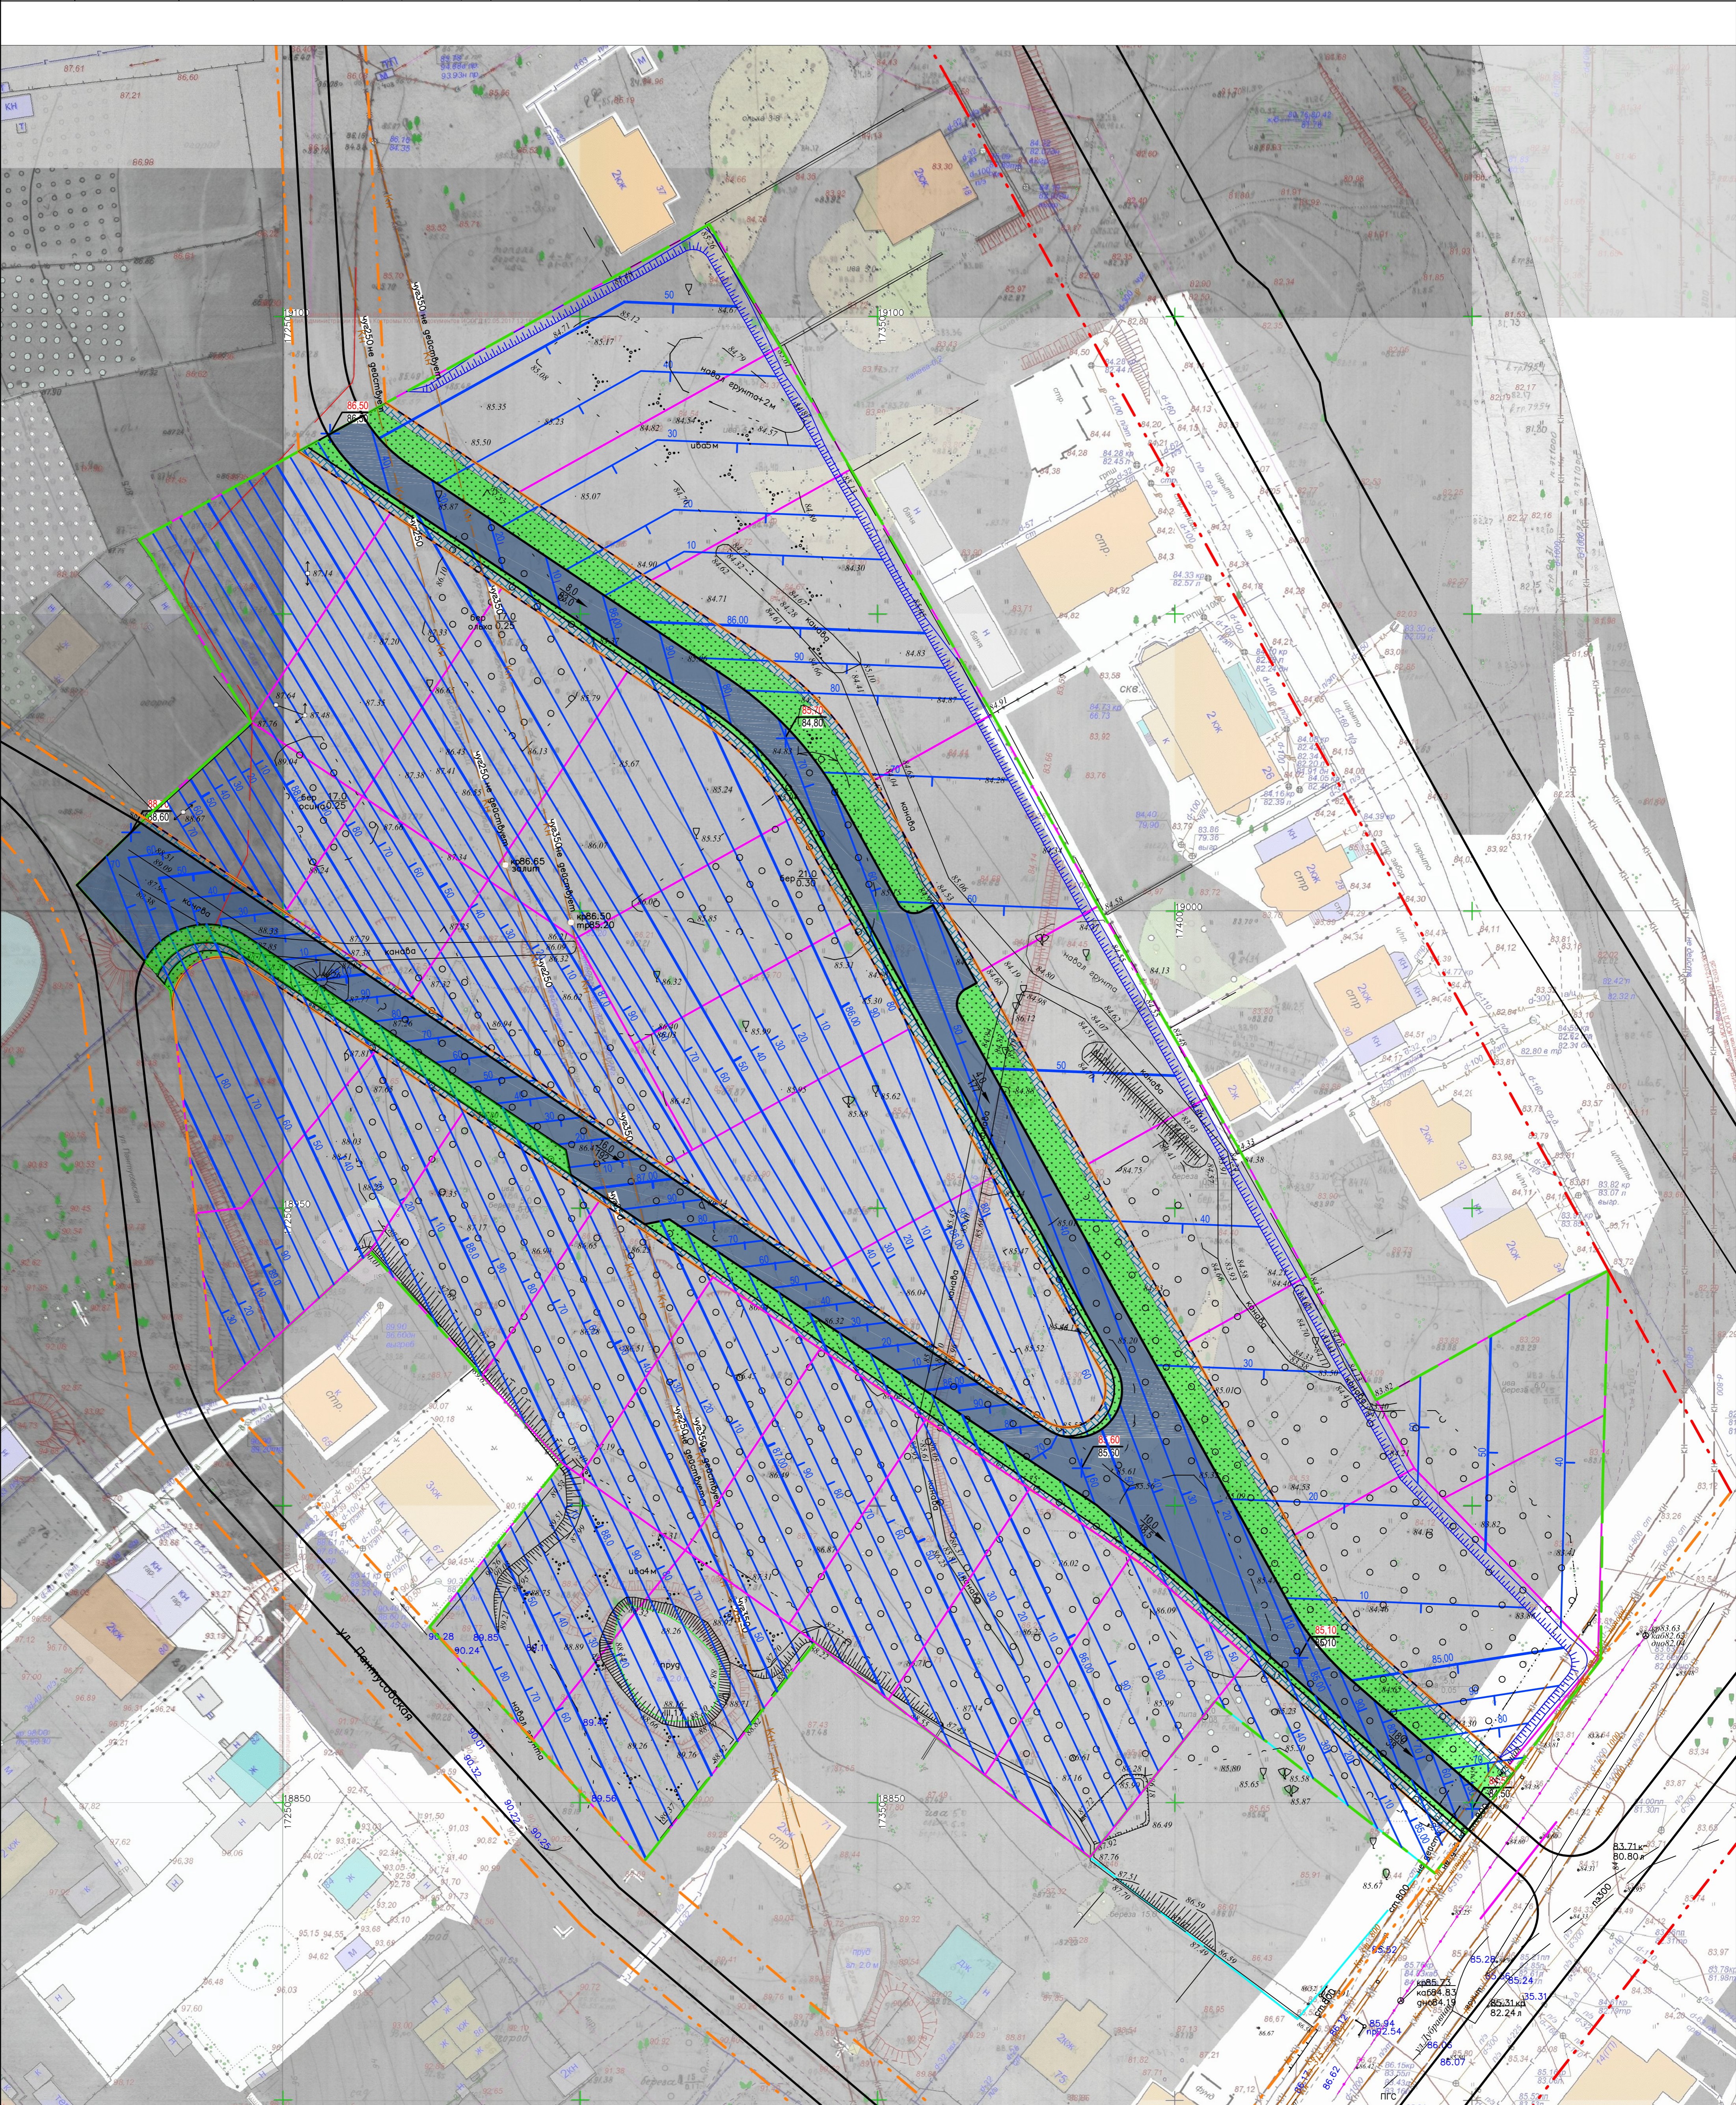

Условные изобр. и обознач.	Наименование
	Существующие красные линии по ГП
	Существующие проезды
	Граница территории проекта планировки
	Проектируемая Черная отметки переломных точек
	Проектируемые горизонтали
	Уклон в промиллях (‰) Расстояние в метрах (м)
	Проектируемые откосы

Проект планировки территории, ограниченной ул. Студенческой, набережной Черниговской, ул. Дубравной, ул. Пантусовской.					
Изм.	Кол.ч.	Лист	№ докум.	Подпись	Дата
					03.17
Разработал Гончаров И.А.			Материалы по обоснованию проекта планировки		
Проверил Сергеев И.М.			Стadia		
ГАП Сергеев И.М.			Лист		
ГИП Гончаров И.А.			п		
Н. контроль Виноградова А.Ю.			8		
			Листов		
			ООО "Портал"		
			М 1:500		