

Чертеж границ зон планируемого размещения объектов федерального регионального и местного значения, объектов социально-культурного и коммунально-бытового назначения, иных объектов капитального строительства.
М 1:1000

Условные обозначения:


- зона размещения объектов малоэтажной жилой застройки (код 2.1.1; 2.7.1; 2.7; 5.1)
- зона размещения объектов детского дошкольного образования (код 3.5.1)
- зона размещения объектов розничной торговли (код 4.4)
- территории общего пользования (код 12.0)
- зона размещения объектов административного назначения (код 4.1)

- Проектируемые объекты малоэтажной жилой застройки
- Существующие объекты детского дошкольного образования
- Проектируемые объекты детского дошкольного образования
- Строения вспомогательного назначения
- Проектируемые объекты розничной торговли
- Проектируемые объекты административного назначения
- Проектируемые пристроенные автостоянки закрытого типа со встроенными объектами культуры и искусства, бытового обслуживания, административного назначения, физической культуры и спорта, дополнительного образования, охраны общественного порядка.

- Магистральная улица общегородского значения с асфальтобетонным покрытием
- Магистральная улица районного значения с асфальтобетонным покрытием
- Улицы в жилой застройке с асфальтобетонным покрытием
- Проезды с асфальтобетонным покрытием

- А Остановка общественного транспорта
- Граница разработки проекта планировки
- Существующие красные линии
- вновь образуемые красные линии
- Границы зон планируемого размещения объектов капитального строительства местного значения

- Граница водоохранной зоны
- граница зоны с особыми условиями использования территории Охранная зона ВЛ - 110 кВ "Заволжская -1,2"
- граница зоны с особыми условиями использования территории охранная зона газопровода от ГРП-3 до ГРП-4 и ГРП-5
- граница зоны с особыми условиями использования территории охранная зона газораспределительных сетей
- Границы санитарно-защитных зон (в соотв. с нормами СанПиН 2.2.1/2.1.1.1200-03 "Санитарно-защитные зоны и санитарная классификация предприятий, сооружений и иных объектов")

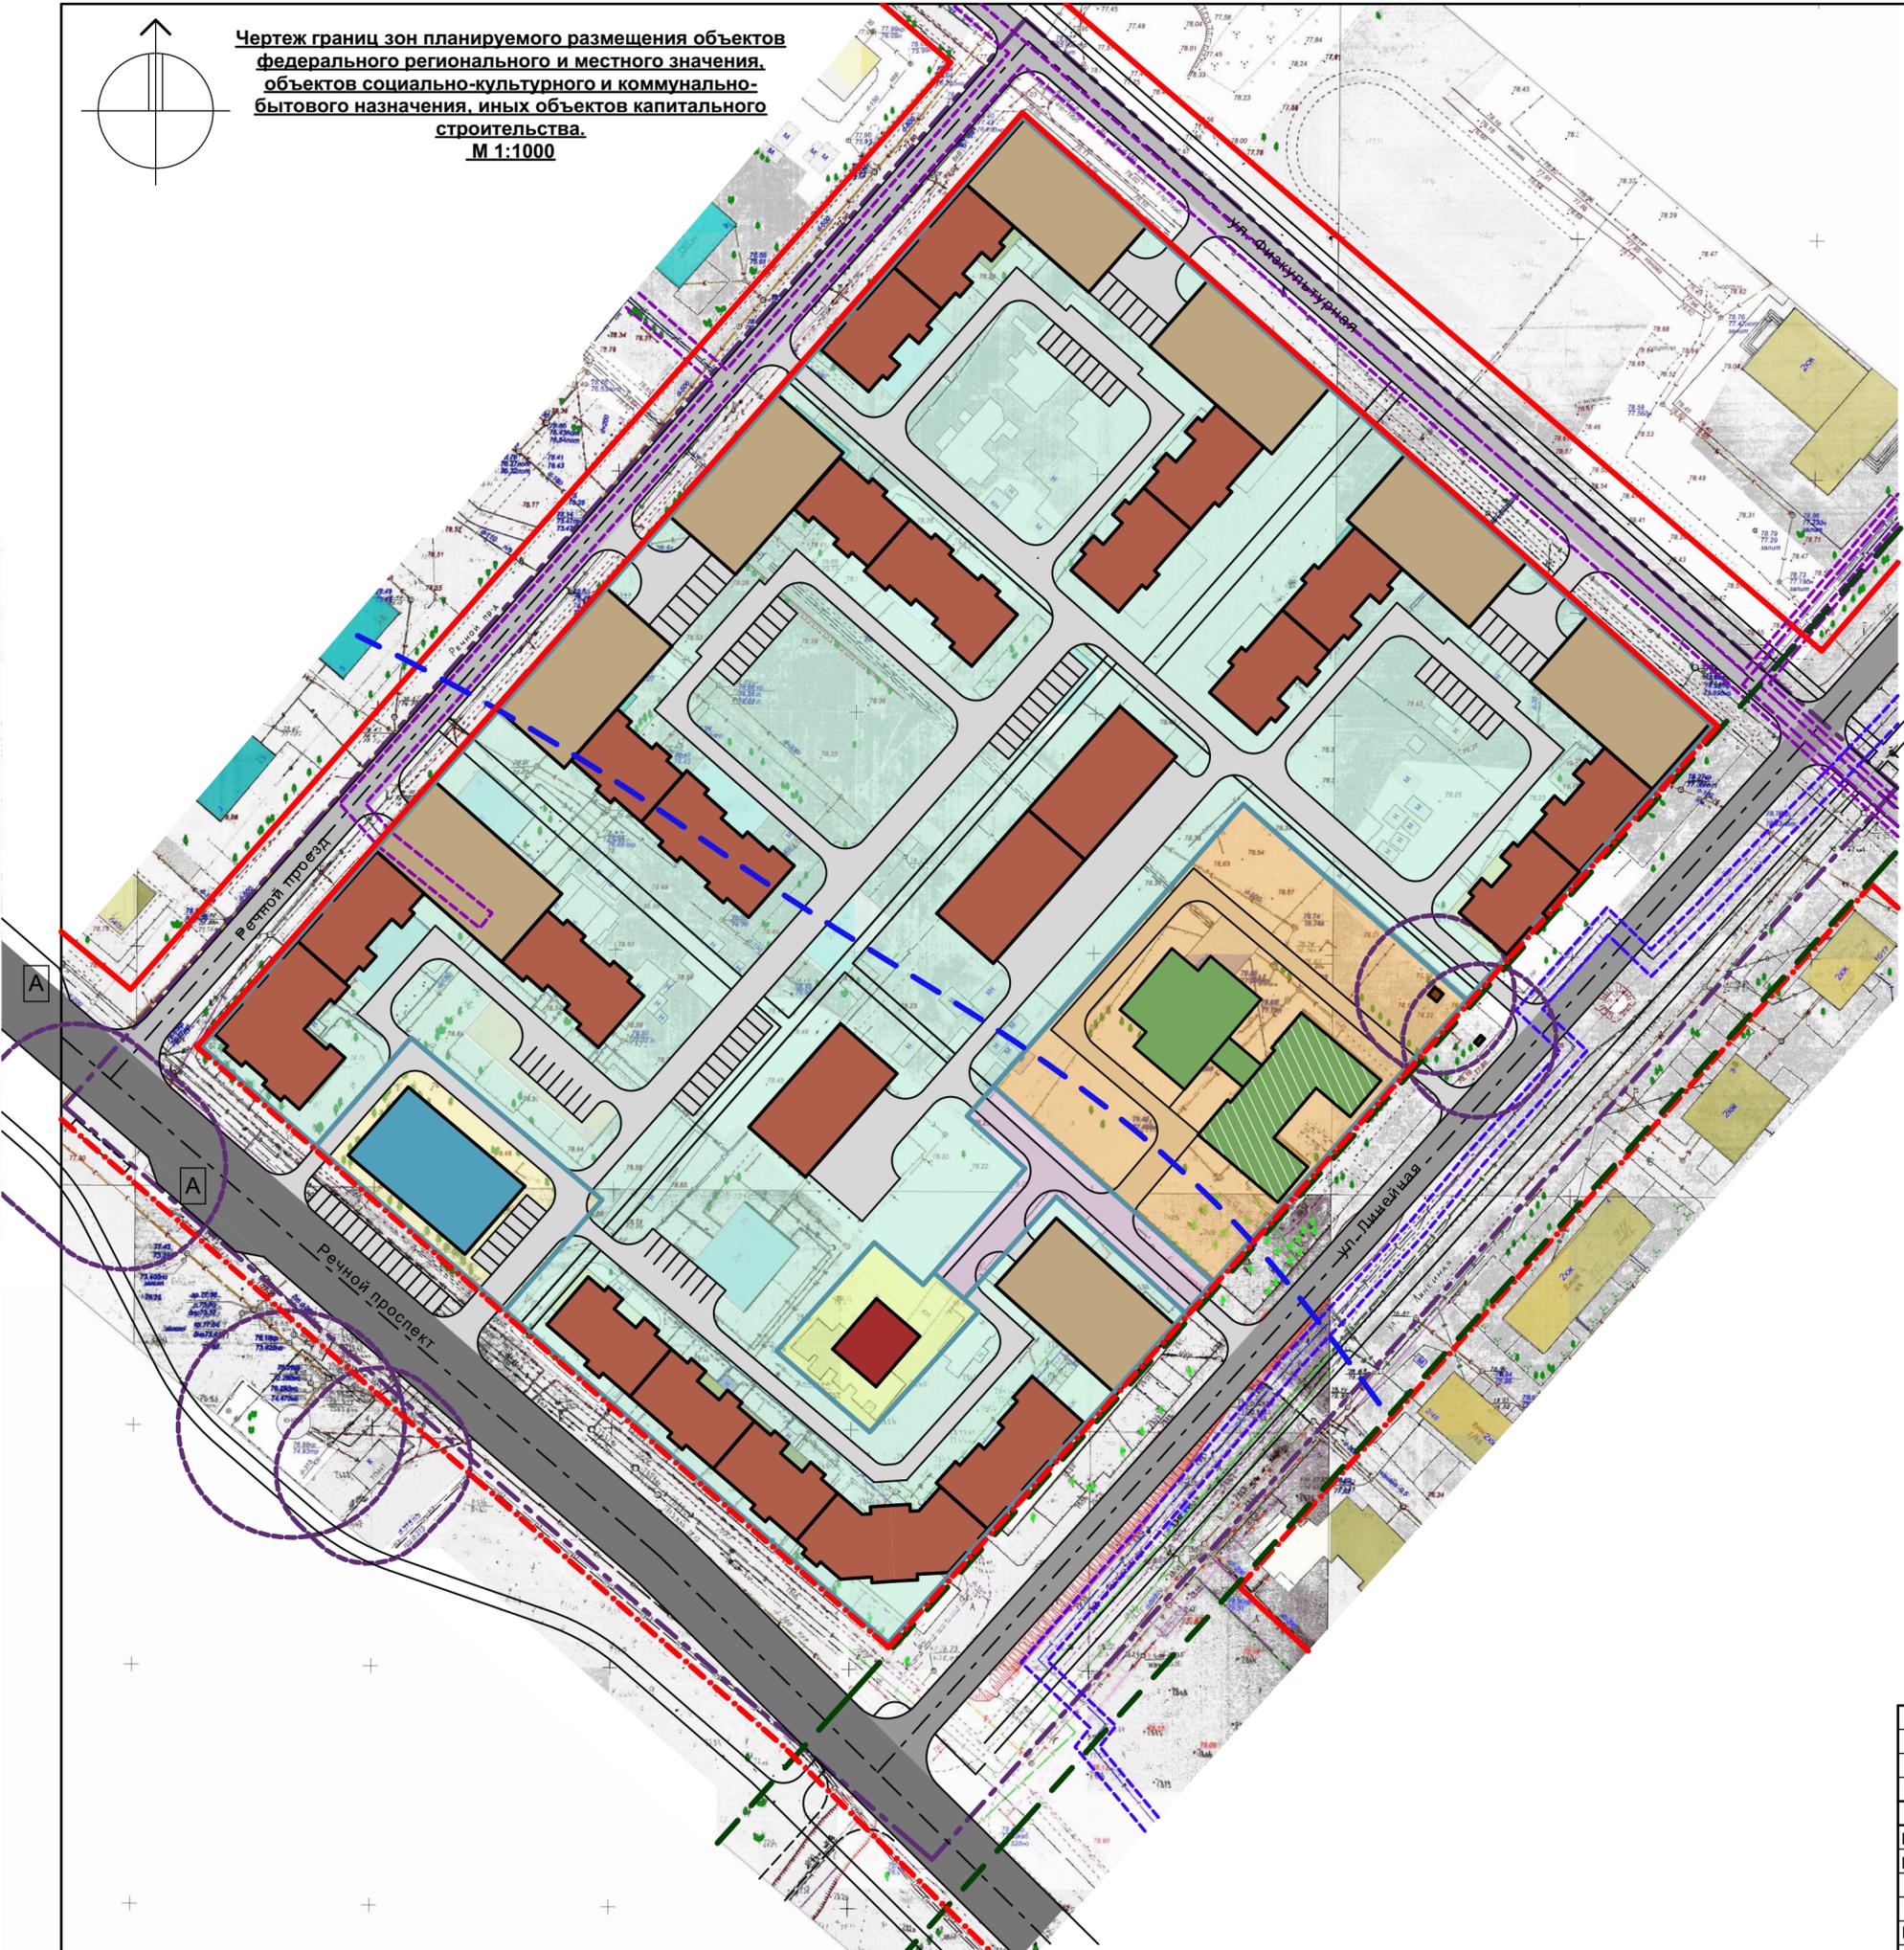

						ПП						
						Проект планировки территории, ограниченной улицами Физкультурной, Линейной, проспектом Речным, проездом Речным в г. Кострома						
Изм.	Кол. уч.	Лист	№ док.	Подп.	Дата							
Разработал												
Проверил												
						Основная часть						
						<table border="1" style="display: inline-table; border-collapse: collapse;"> <tr> <td>Стадия</td> <td>Лист</td> <td>Листов</td> </tr> <tr> <td style="text-align: center;">п</td> <td style="text-align: center;">2</td> <td></td> </tr> </table>	Стадия	Лист	Листов	п	2	
Стадия	Лист	Листов										
п	2											
ГАП												
Н. контроль												
						Чертеж границ зон планируемого размещения объектов федерального регионального и местного значения, объектов социально-культурного и коммунально-бытового назначения, иных объектов капитального строительства.						