


Чертеж линий, обозначающих объекты инженерной инфраструктуры. М 1:1000

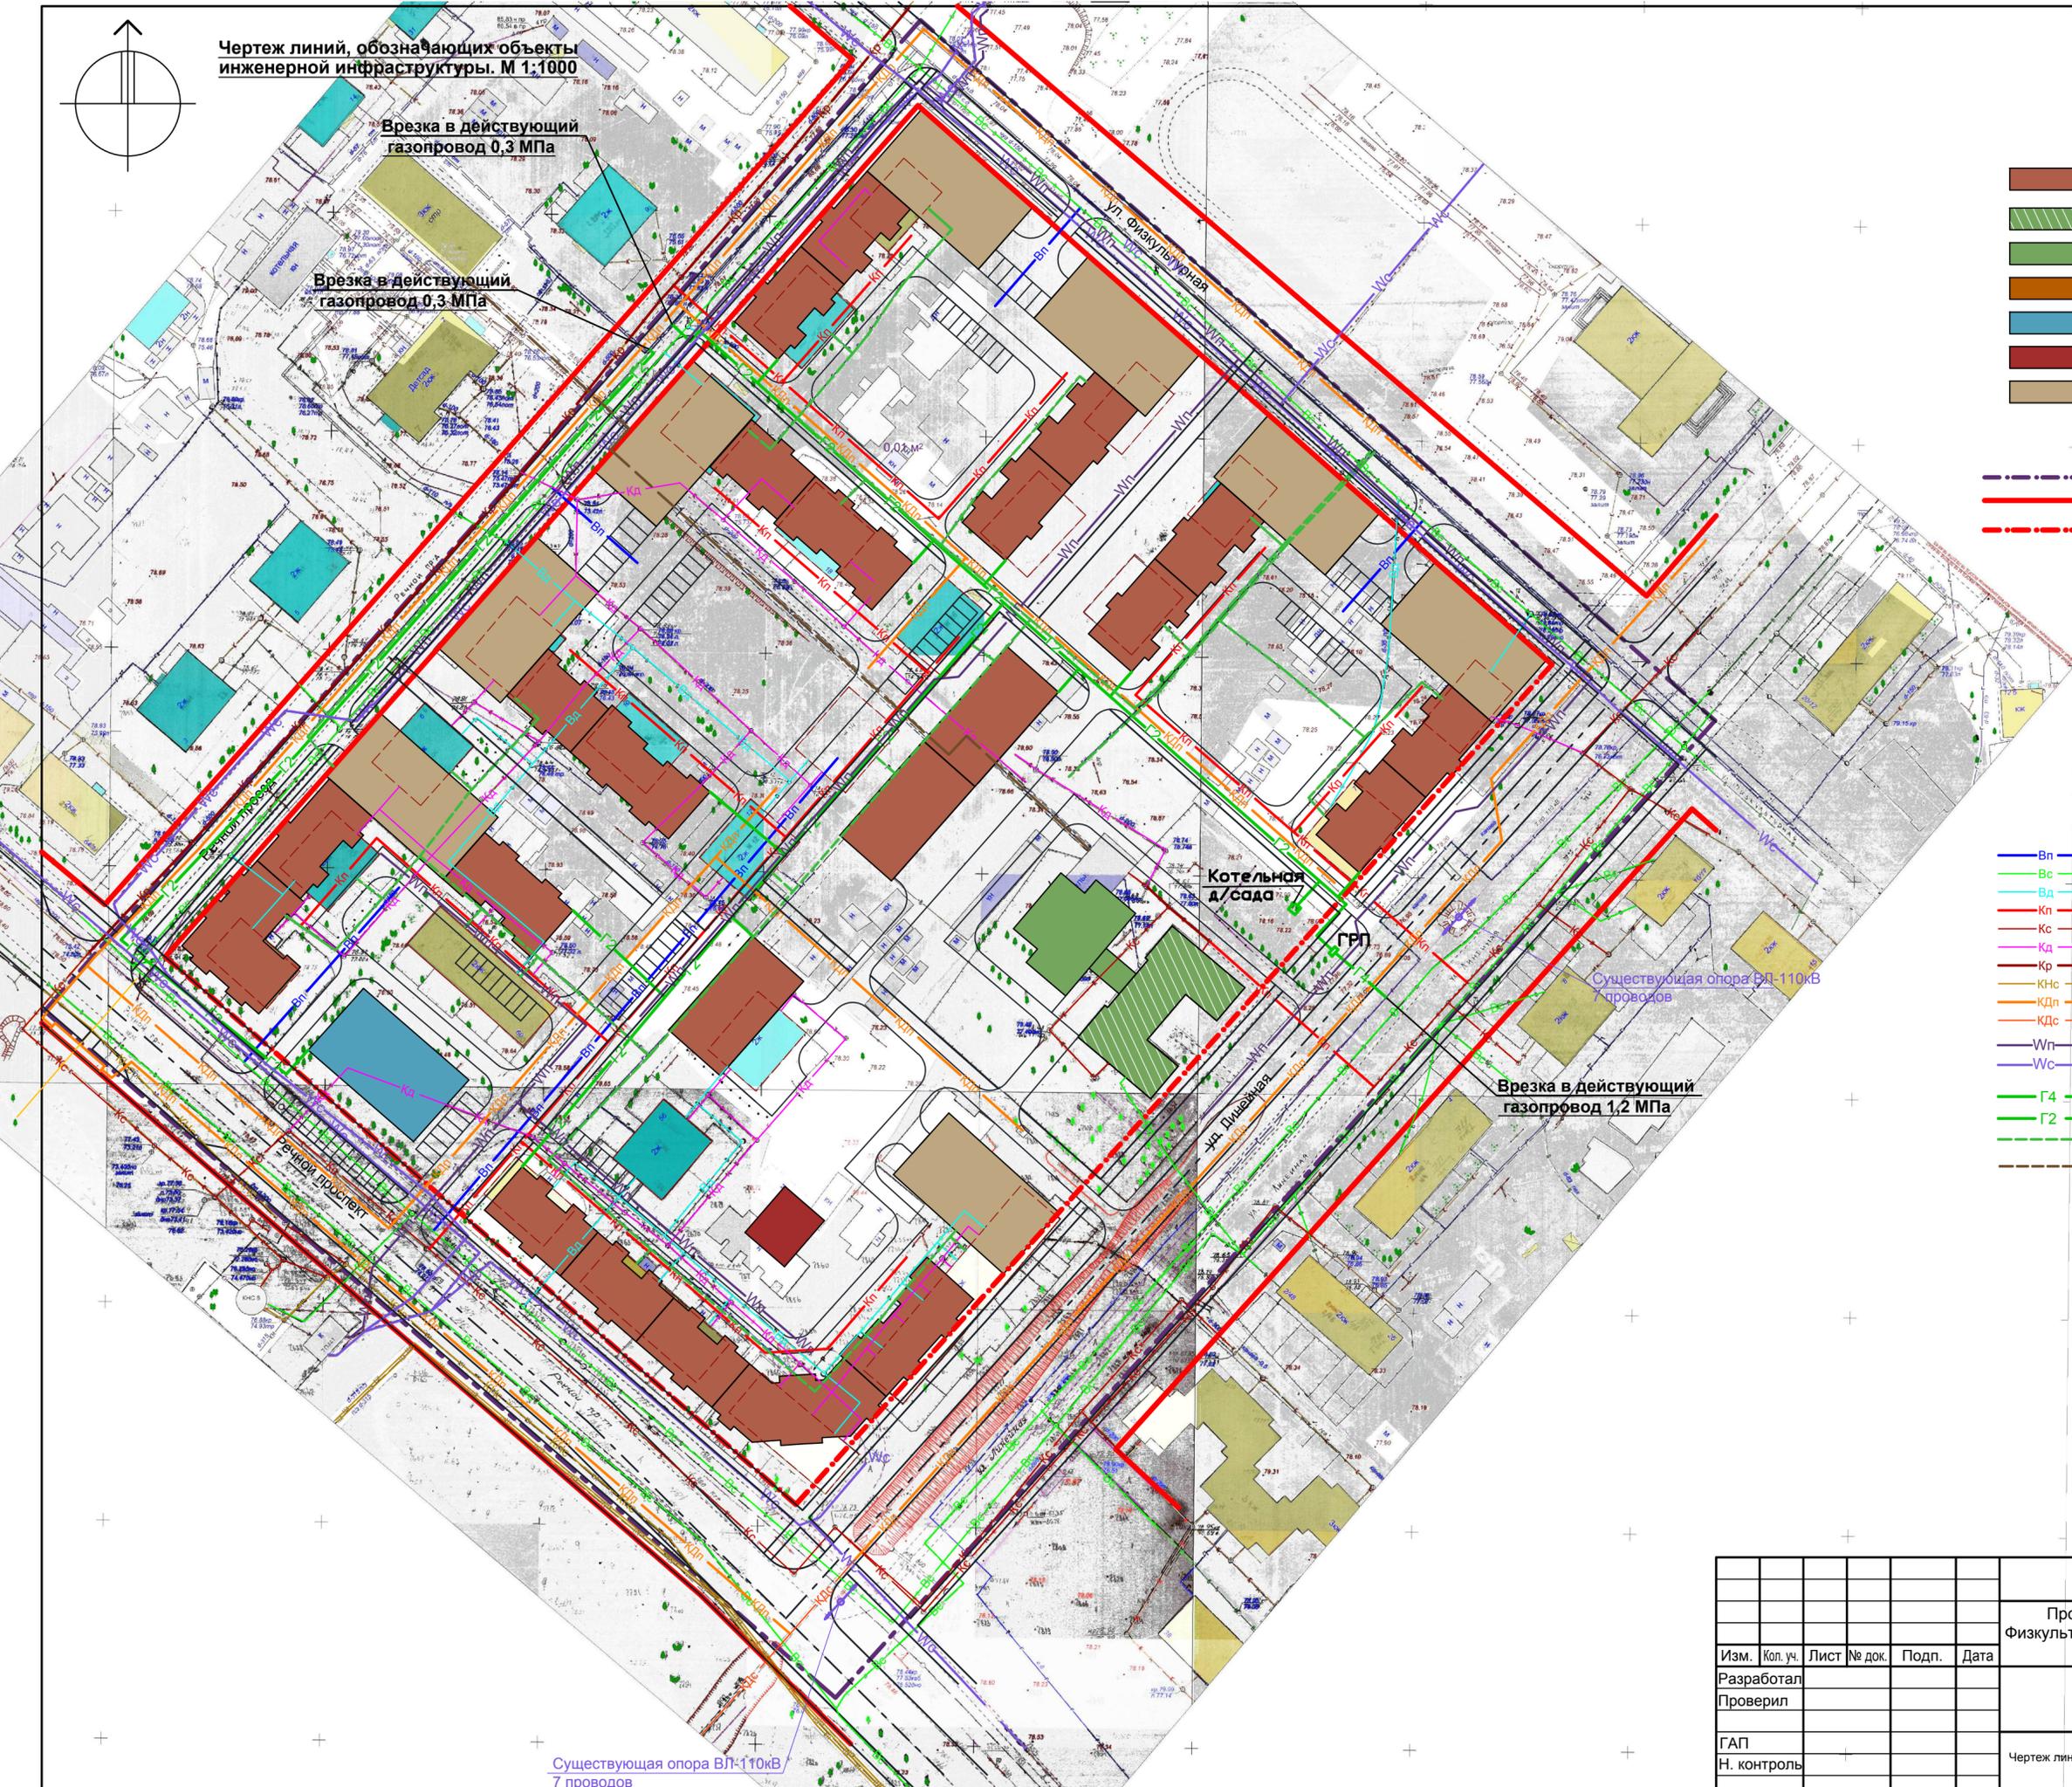

- Условные обозначения:**
- Проектируемые объекты малоэтажной жилой застройки
 - Существующие объекты детского дошкольного образования
 - Проектируемые объекты детского дошкольного образования
 - Строения вспомогательного назначения
 - Проектируемые объекты розничной торговли
 - Проектируемые объекты административного назначения
 - Проектируемые надземные закрытые стоянки автомобилей со встроенными предприятиями по организации досуговой деятельности и обслуживанию населения
 - Граница планируемой территории
 - Существующие красные линии
 - вновь образуемые красные линии

- Условные обозначения
- Вп Проектируемый водопровод
 - Вс Существующий водопровод
 - Вд Демонтируемый водопровод
 - Кп Проектируемая бытовая канализация
 - Кс Существующий бытовая канализация
 - Кд Демонтируемая бытовая канализация
 - Кр Реконструируемая бытовая канализация
 - КНс Существующая напорная бытовая канализация
 - КДп Проектируемая дождевая канализация
 - КДс Существующий дождевая канализация
 - Wп Проектируемые электрические линии
 - Wс Существующие электрические линии
 - Г4 Проектируемый газопровод 1,2 МПа
 - Г2 Проектируемый газопровод 0,3 МПа
 - Демонтируемые газопроводы
 - Демонтируемая теплотрасса

Врезка в действующий газопровод 0,3 МПа

Врезка в действующий газопровод 0,3 МПа

Котельная д/сада

ГРП

Врезка в действующий газопровод 1,2 МПа

генной проект

Существующая опора ВЛ-110кВ 7 проводов

						ПП			
						Проект планировки территории, ограниченной улицами Физкультурной, Линейной, проспектом Речным, проездом Речным в г. Кострома			
Изм.	Кол. уч.	Лист	№ док.	Подп.	Дата	Основная часть	Стадия	Лист	Листов
Разработал							П	4	
Проверил									
ГАП						Чертеж линий, обозначающих объекты инженерной инфраструктуры.			
Н. контроль									