



Условные изображения и обозначения


Условные изобр. и обознач.	Наименование	Условные изобр. и обознач.	Наименование	Условные изобр. и обознач.	Наименование
	Граница территории проекта планировки		Планируемые объекты капитального строительства		Покрытие площадок дворового благоустройства
	Существующие красные линии по ГП застройки Фабричного округа		Планируемые объекты общественного назначения (магазин)		Асф./бет. покрытие тротуаров
	Вновь образуемые красные линии		Строящийся объект малоэтажной жилой застройки		Асф./бет. покрытие проездов
	Существующие объекты капитального строительства		Планируемые объекты малоэтажной жилой застройки		Озеленение
Линии, обозначающие существующие и подлежащие реконструкции дороги, улицы, проезды			Планируемые объекты транспортной инфраструктуры		
	Магистральная улица общегородского значения регулируемого движения (ул. Полянская) реконструируемая (2019-2025г)		Планируемая наземная стоянка для МГН		Предлагаемые к демонтажу здания и сооружения
	Магистральная улица районного значения (ул. Козуева) реконструируемая (2019-2025г)	Дорожные знаки, дорожная разметка			
	Улицы местного значения (ул. Горького, ул. Юных пионеров)		1.14.1 Дорожная разметка. Пешеходный переход .		
	Проезды		6.4 Информировующий знак. Парковка (парковочное место).		
	Существующая трансформаторная подстанция №269		5.19.1, 5.19.2 Информировующий знак. Пешеходный переход.		
	Объекты транспортной инфраструктуры		2.1 Знак приоритета. Главная дорога		
	Остановки общественного транспорта		5.16 Информировующий знак. Место остановки автобуса и (или) троллейбуса.		
			1.22 Предупреждающий знак. Пешеходный переход.		
			2.4 Знак приоритета. Уступи дорогу		
			T1 Транспортный трехсекционный светофор		

ПРИМЕЧАНИЕ: 1. Согласно "Программе комплексного развития транспортной инфраструктуры городского округа города Кострома на 2016-2025г" и Генеральному плану города Костромы планируется реконструкция ул. Козуева (магистральной улицы районного значения) и ул. Полянской (магистральной улицы общегородского значения регулируемого движения).

2. Объекты транспортной инфраструктуры:
 Линейные объекты транспортной инфраструктуры: существующая улично-дорожная сеть.
 Сооружения транспортной инфраструктуры: проектируемая наземная стоянка для МГН.

3. Объекты инженерной инфраструктуры:
 Линейные объекты инженерной инфраструктуры: существующие сети водоснабжения, канализации, газоснабжения, теплоснабжения, дождевой канализации, телефонизации и связи.
 Сооружения инженерной инфраструктуры: существующая ТП № 269,

4. "Программой комплексного развития систем коммунальной инфраструктуры городского округа города Костромы" не предусмотрена реконструкция и прокладка новых инженерных сетей на территории проекта планировки.

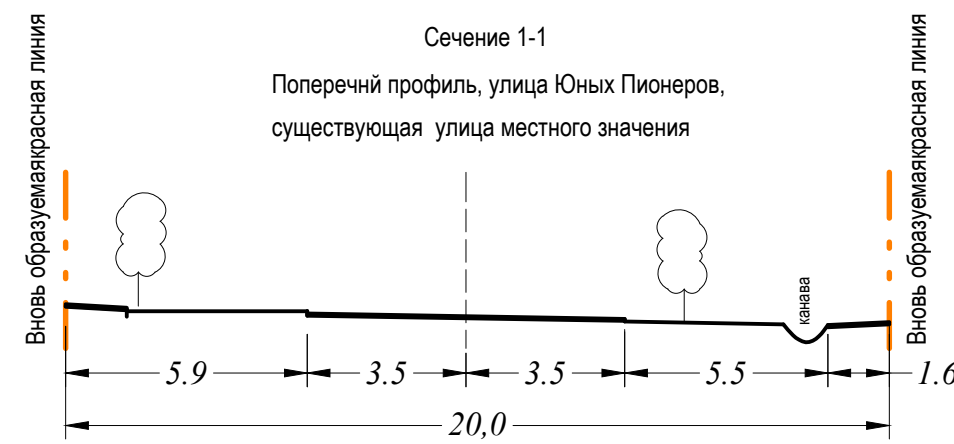

					Проект планировки территории, ограниченной улицами Козуева, Полянская, Юных пионеров, Горького.		
Изм.	Кол.уч.	Лист	№ докум.	Подпись	Дата	Основная часть проекта планировки	
Разработал	Доровская				02.16	Стадия	Лист
Проверил	Сергеев					П	Листов
ГАП	Сергеев					ООО "ПОРТАЛ"	
ГИП	Гончаров					Чертеж линий, обозначающих дороги, улицы, проезды, линии связи, объекты инженерной и транспортной инфраструктур, проходы к водным объектам общего пользования и их береговым полосам. М 1:1000	
Н. контроль	Виноградова						