




Условные изображения и обозначения

Условные изобр. и обознач.	Наименование	Условные изобр. и обознач.	Наименование	Условные изобр. и обознач.	Наименование
	Граница территории проекта планировки		Планируемые объекты капитального строительства		Покрытие площадок дворового благоустройства
	Существующие красные линии по ГП застройки Фабричного округа		Планируемые объекты общественного назначения (магазин)		Асф./бет. покрытие тротуаров
	Вновь образуемые красные линии		Строящийся объект малоэтажной жилой застройки		Асф./бет. покрытие проездов
	Существующие объекты капитального строительства		Планируемые объекты малоэтажной жилой застройки		Озеленение
Линии, обозначающие существующие и подлежащие реконструкции дороги, улицы, проезды		Планируемые объекты транспортной инфраструктуры			Предлагаемые к демонтажу здания и сооружения
	Магистральная улица общегородского значения регулируемого движения (ул. Полянская) реконструируемая (2019-2025г)		Планируемая наземная стоянка для МГН		Основные пути пешеходного движения
	Магистральная улица районного значения (ул. Козуева) реконструируемая (2019-2025г)	Мероприятия по обеспечению безопасности дорожного движения			
	Улицы местного значения (ул. Горького, ул. Юных пионеров)		Пешеходный переход (разметка 1.14.1)		
	Проезды		Информирующий знак. Парковка (парковочное место).		
	Объекты инженерной инфраструктуры		Информирующий знак. Пешеходный переход.		
	Существующая трансформаторная подстанция №269		Знак приоритета. Главная дорога		
	Объекты транспортной инфраструктуры		Информирующий знак. Место остановки автобуса и (или) троллейбуса.		
	Остановки общественного транспорта		Предупреждающий знак. Пешеходный переход.		
			Знак приоритета. Уступи дорогу		
			Транспортный трехсекционный светофор		

Организация безопасности дорожного движения

Разработка и реализация любых мероприятий по организации безопасности движения подразумевают наличие определенных правил, регламентирующих поведение всех участников дорожного движения. Поэтому Правила дорожного движения РФ принято считать основой организации дорожного движения. Дорожные знаки и разметка, светофорная сигнализация являются дополнительными и весьма важными инструментами, с помощью которых обеспечивается оптимальная организация движения

Для улучшения организации дорожного движения проектом предлагается нанесение разметки пешеходного перехода с желтыми полосами перед входом в универсальный магазин. Она обозначает нерегулируемый пешеходный переход в местах повышенной опасности. Эта разметка обозначает, что водителям, в первую очередь, как управляющим средством передвижения повышенной опасности, нужно быть особенно бдительными и внимательными, приближаясь к такому пешеходному переходу.

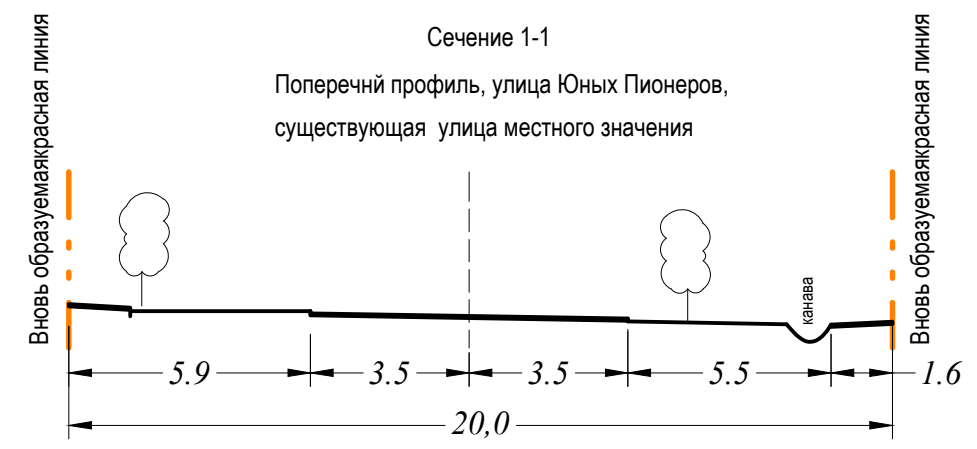

Изм.	Кол.уч.	Лист	№докум.	Подпись	Дата	Проект планировки территории, ограниченной улицами Козуева, Полянская, Юных пионеров, Горького.			
Разработал		Доровская			10.16	Материалы по обоснованию проекта планировки	Стадия	Лист	Листов
Проверил		Сергеев			П				
ГИП		Сергеев							
Н. контроль		Виноградова							
Схема организации улично-дорожной сети, в составе которой разрабатывается схема размещения парковок(парковочных мест) схема движения транспорта и места размещения остановочных пунктов общественного транспорта в границах разработки проекта планировки территории. М 1:1000						ООО "ПОРТАЛ"			