



- Условные обозначения:**
- граница территории проекта планировки
  - магистральные улицы общегородского значения регулируемого движения
  - магистральные улицы районного значения (транспортно-пешеходные)
  - основное развитие дороги общегородского значения
  - временная дорога районного значения (до ввода основных улиц)
  - улицы и дороги местного значения (улицы в жилой застройке)
  - основной внутриквартальный проезд
  - проезды основные
  - граница перспективного развития и расширения дороги общегородского значения
  - путь следования общественного транспорта
  - основные пути пешеходного движения
  - велосипедные дорожки
  - дорожные знаки
  - пешеходный переход
  - дорожная разметка
  - направление движения по полосам
  - остановки общественного транспорта
  - ограждение дошкольных и общеобразовательных учреждений
  - экопарковки
  - транспортная развязка в одном уровне (проектируемая)
  - подземный пешеходный переход
  - лыжероллерная трасса
  - экопарковки

Сечение А-А

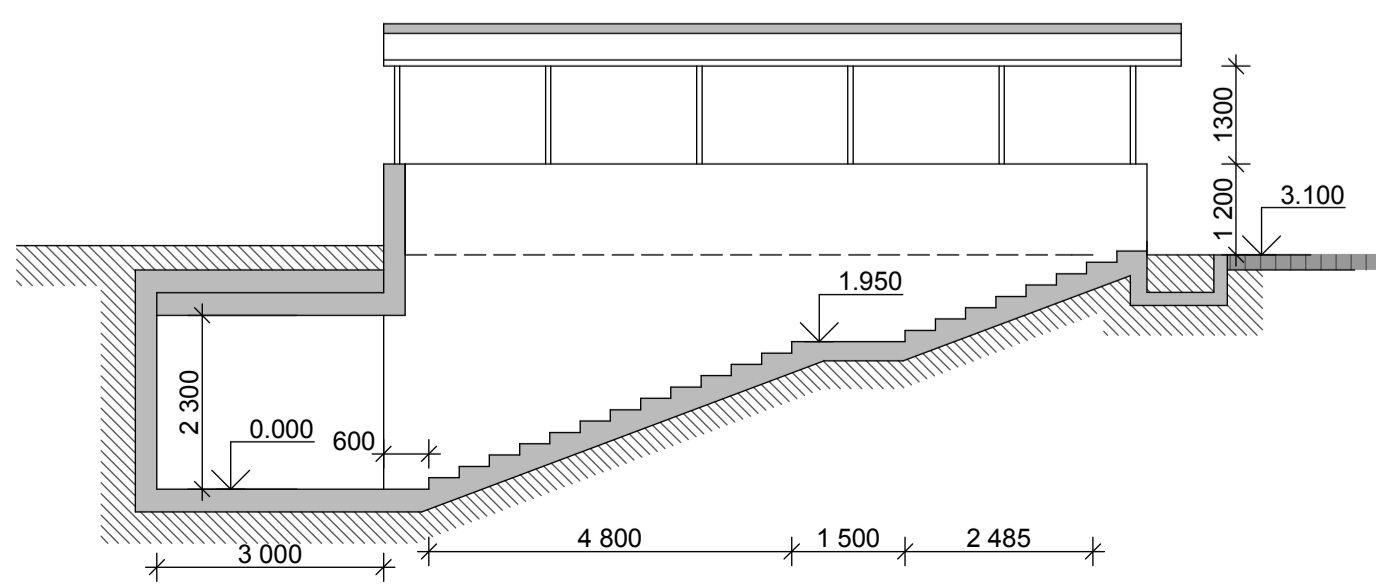

Продольный разрез подземного перехода

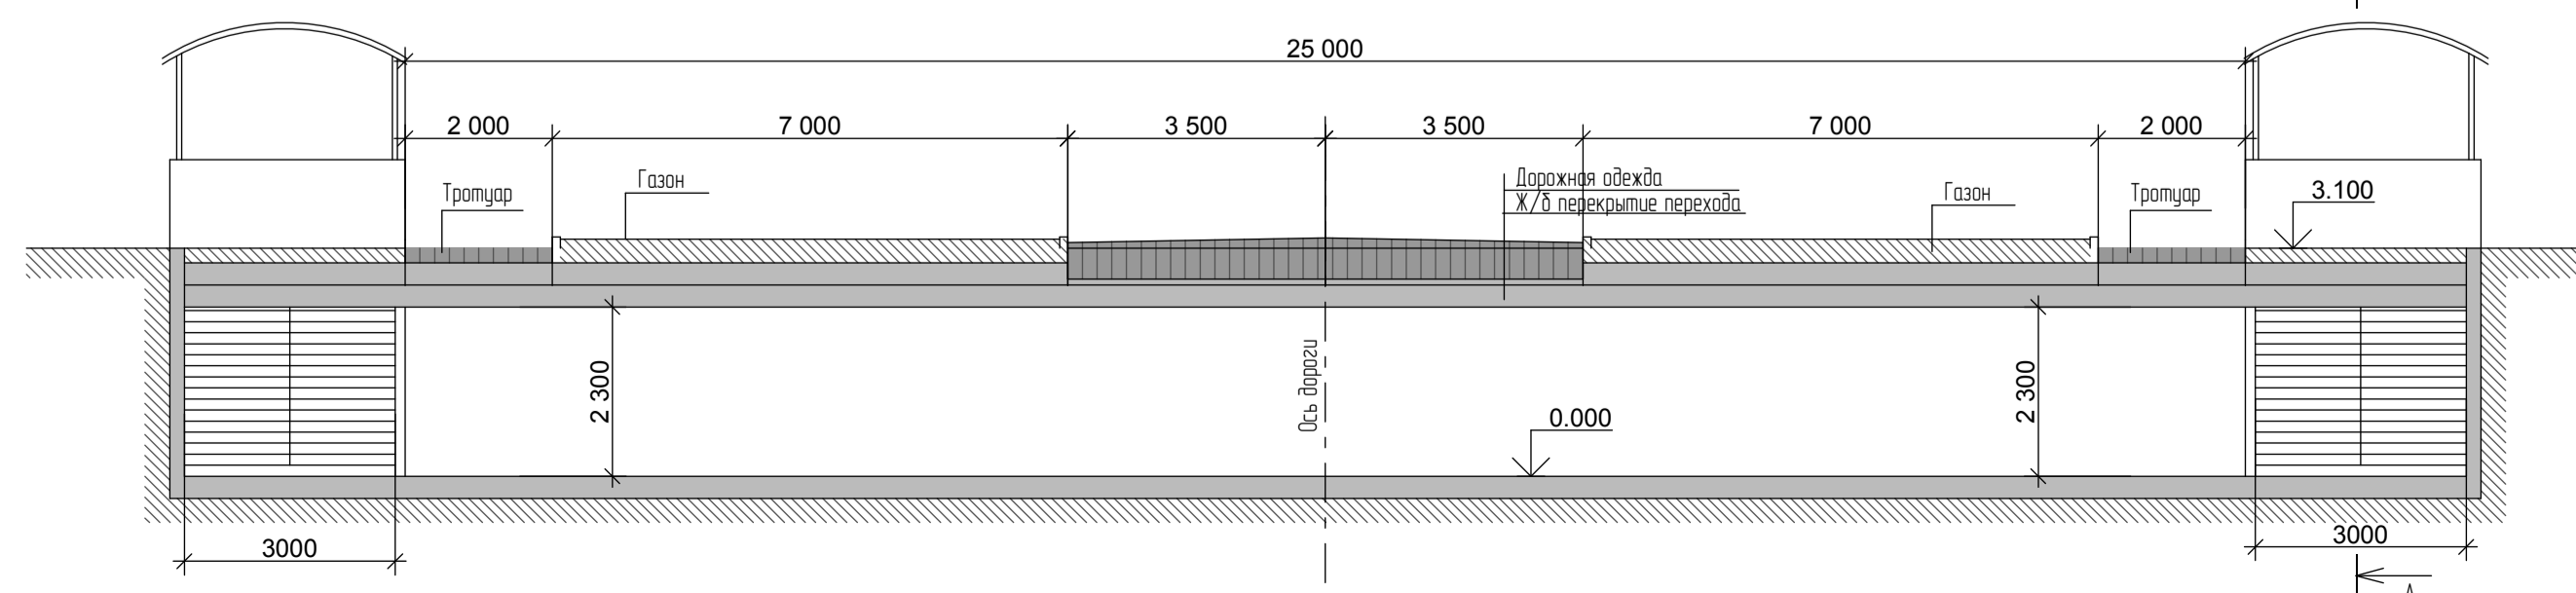

						ПП			
						Изменения в документации по планировке территории, ограниченной улицей Магистральной, северо-восточной границей земельного участка по улице Магистральной, 44, северо-восточной границей лыжероллерной трассы в микрорайоне Лянда, северо-восточной границей озелененной территории «Ирар» в микрорайоне ул. Ястребицкая, юго-восточной и юго-западной границей садоводческого товарищества «Воробей», улицы Матвеевской, юго-западной границей земельных участков по улице Магистральной, 30а, 30			
Изм.	Колуч.	Лист	№ док.	Подпись	Дата	Материалы по обоснованию проекта планировки	Стандия	Лист	Листов
ГАП	Вершинин						ПП	3	
ГИП	Целлищев								
Разработал	Вершинин								
Проверил	Шошин								
Н. контроль						Целлищев			
Схема организации движения транспорта и пешеходов М 1:2000						ООО "КФК Проект"			