


Развертка по ул. Козуева М 1:500

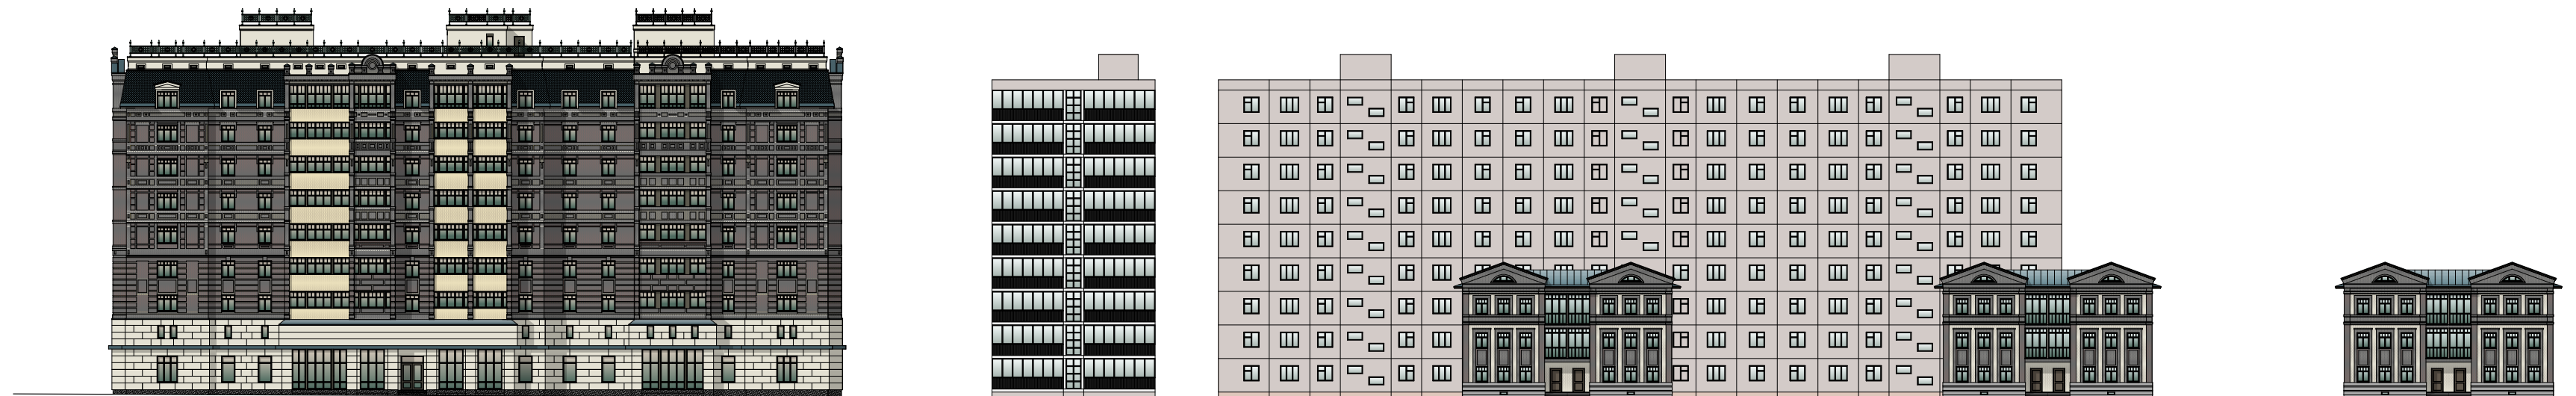

Развертка по Кирпичному проезду М 1:500



						Заказчик: ООО "Костромабизнесстрой"			
						Проект планировки территории, ограниченной улицами Козуева, Задорина, Юных пионеров и проездом Кирпичный.			
Изм.	Кол.	Лист	№ док.	Подпись	Дата	Корректировка проекта	Стадия	Лист	Листов
Разработал		Доровская					Материалы по обоснованию проекта планировки территории	П	
Проверил		Сергеев И.М.				Чертеж фасадов зданий и сооружений расположенных вдоль улицы Козуева М 1:500, чертеж фасадов зданий и сооружений расположенных вдоль улицы Кирпичный проезд М 1:500		ООО "ПОРТАЛ"	
ГАП		Сергеев И.М.							
ГИП		Гончаров Н.А.							
Н. контроль		Виноградова А.Ю.							