
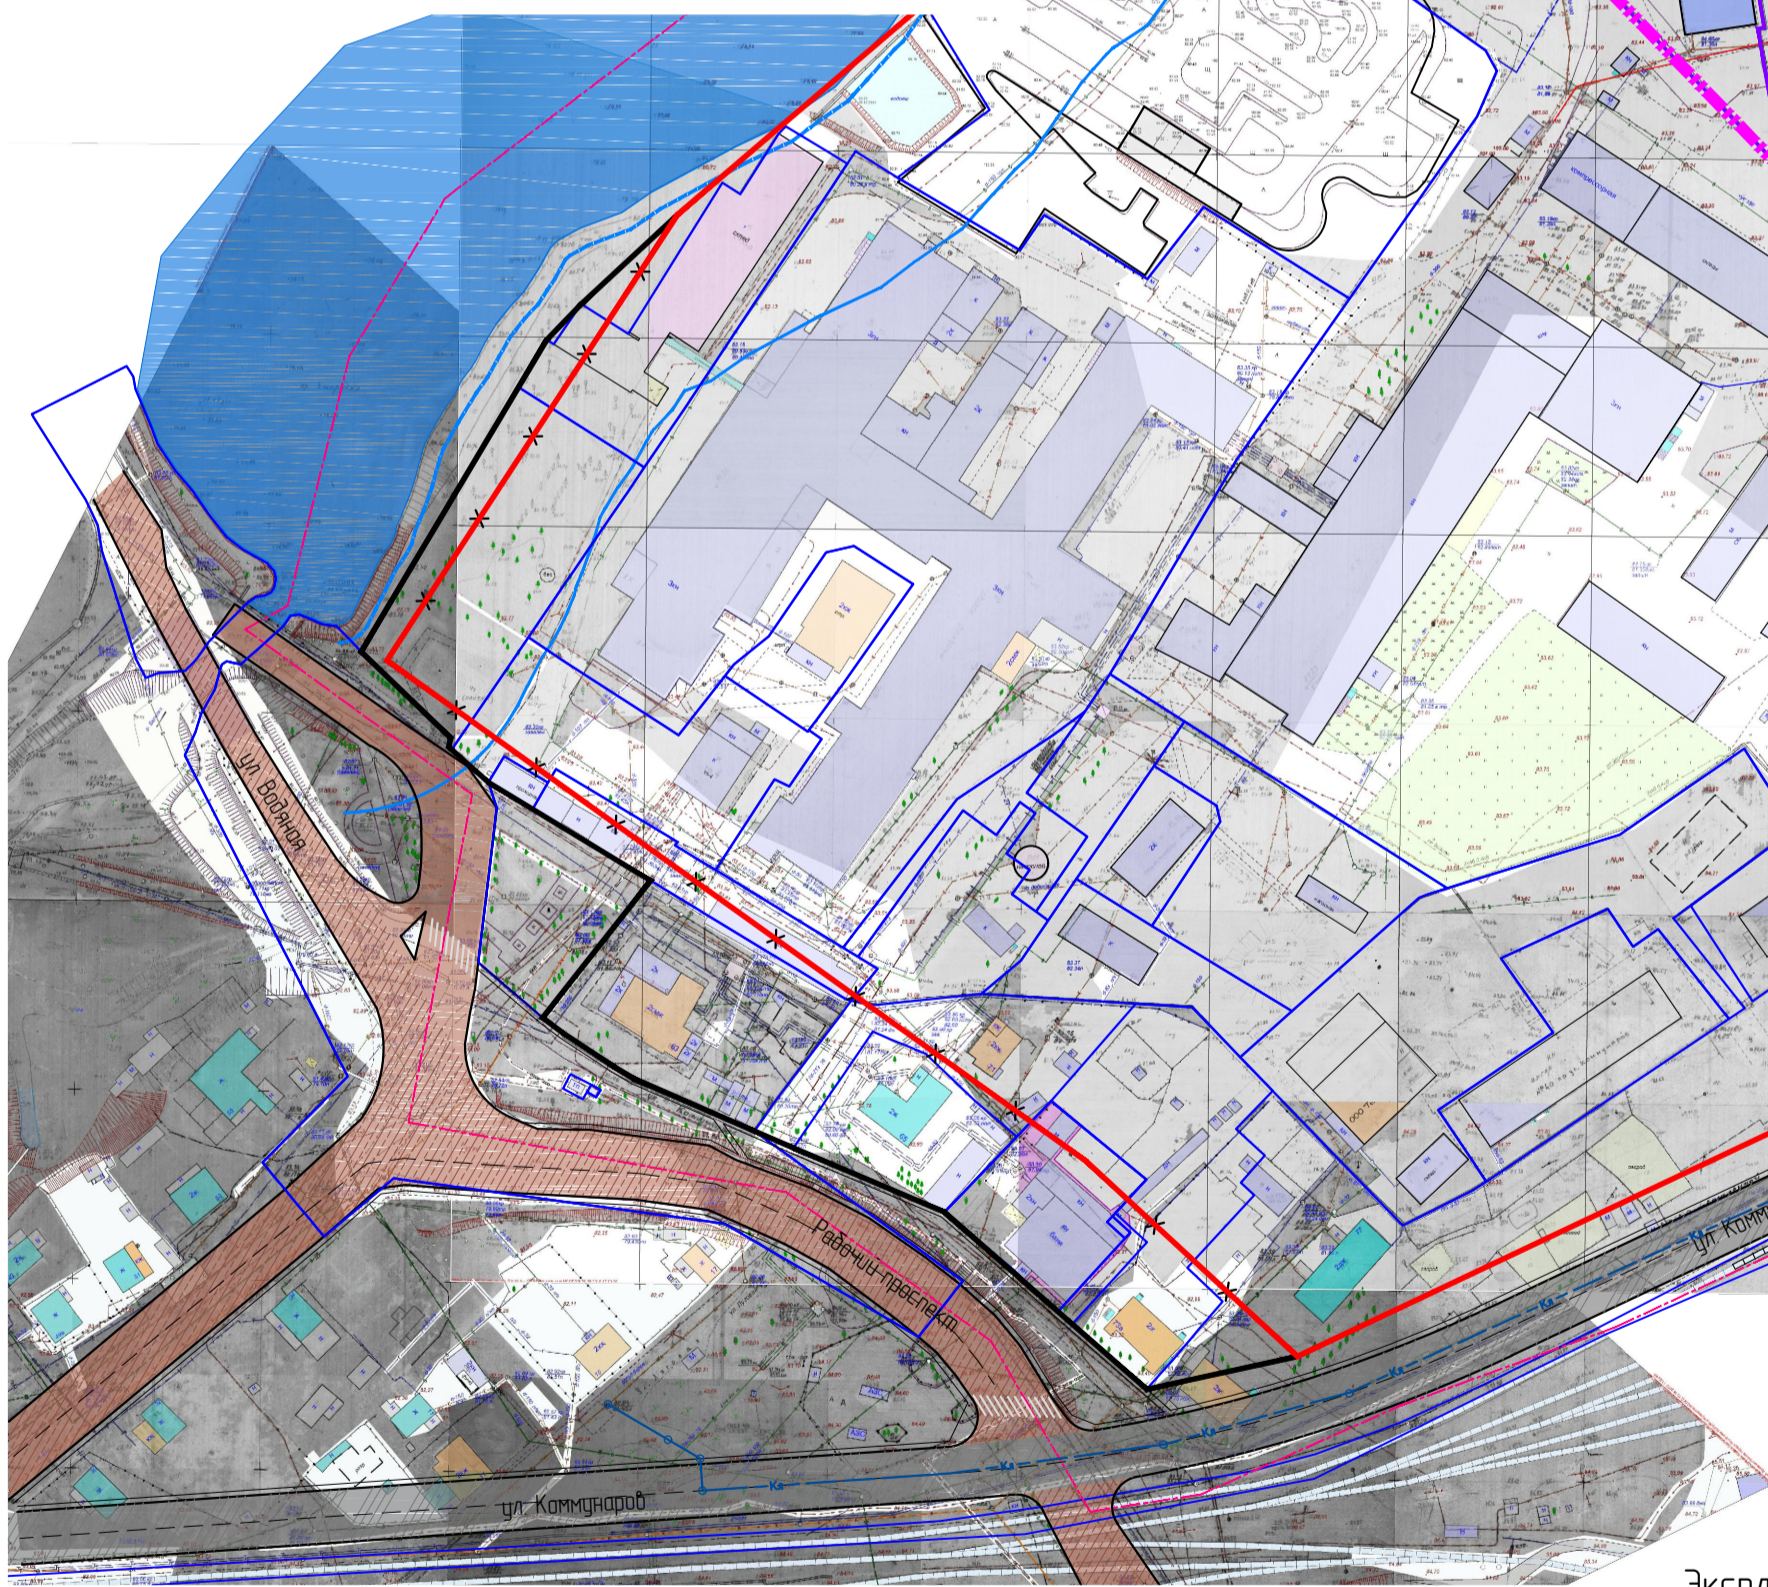


Чертеж линии обозначающих дороги, улицы, проезды, линии связи, объекты инженерной и транспортной инфраструктуры, проходы к водным объектам общего пользования и их береговым полосам. М 1: 2000.

Условные обозначения:

Условные обозначения	Наименование сооружения
	Граница разработки проекта планировки территории
	Граница кадастрового квартала
	Действующие красные линии, утвержденные в соответствии с действующим законодательством
	Изменяемые красные линии
	Проектируемые красные линии
	Существующие здания и сооружения
	Существующие сооружения инженерной инфраструктуры
ЭЖ	Этажность, характеристика здания по назначению
	Граница существующего земельного участка
	Граница изменяемого земельного участка
	Граница вновь образуемого земельного участка
Линии, обозначающие существующие, строящиеся, проектируемые и подлежащие реконструкции дороги, улицы, проезды и объекты транспортной инфраструктуры	
	Существующая магистральная улица районного значения с асфальтобетонным покрытием
	Существующие дороги, проезды и площадки с асфальтобетонным покрытием
	Реконструируемый проезд с асфальтобетонным покрытием
	Проектируемая магистральная улица областного значения с асфальтобетонным покрытием
	Проектируемые проезды и площадки с асфальтобетонным покрытием
	Проход к водному объекту общего пользования и его береговой полосе
	Граница береговой линии
	Граница водоохранной зоны и прибрежной защитной полосы
Существующие коммуникации инженерной инфраструктуры	
	Газопровод
	Бытовая канализация
	Ливневая канализация
	Теплотрасса
	Хозяйственно-питьевой водопровод
	Линия электропередачи
	Проектируемая ливневая канализация

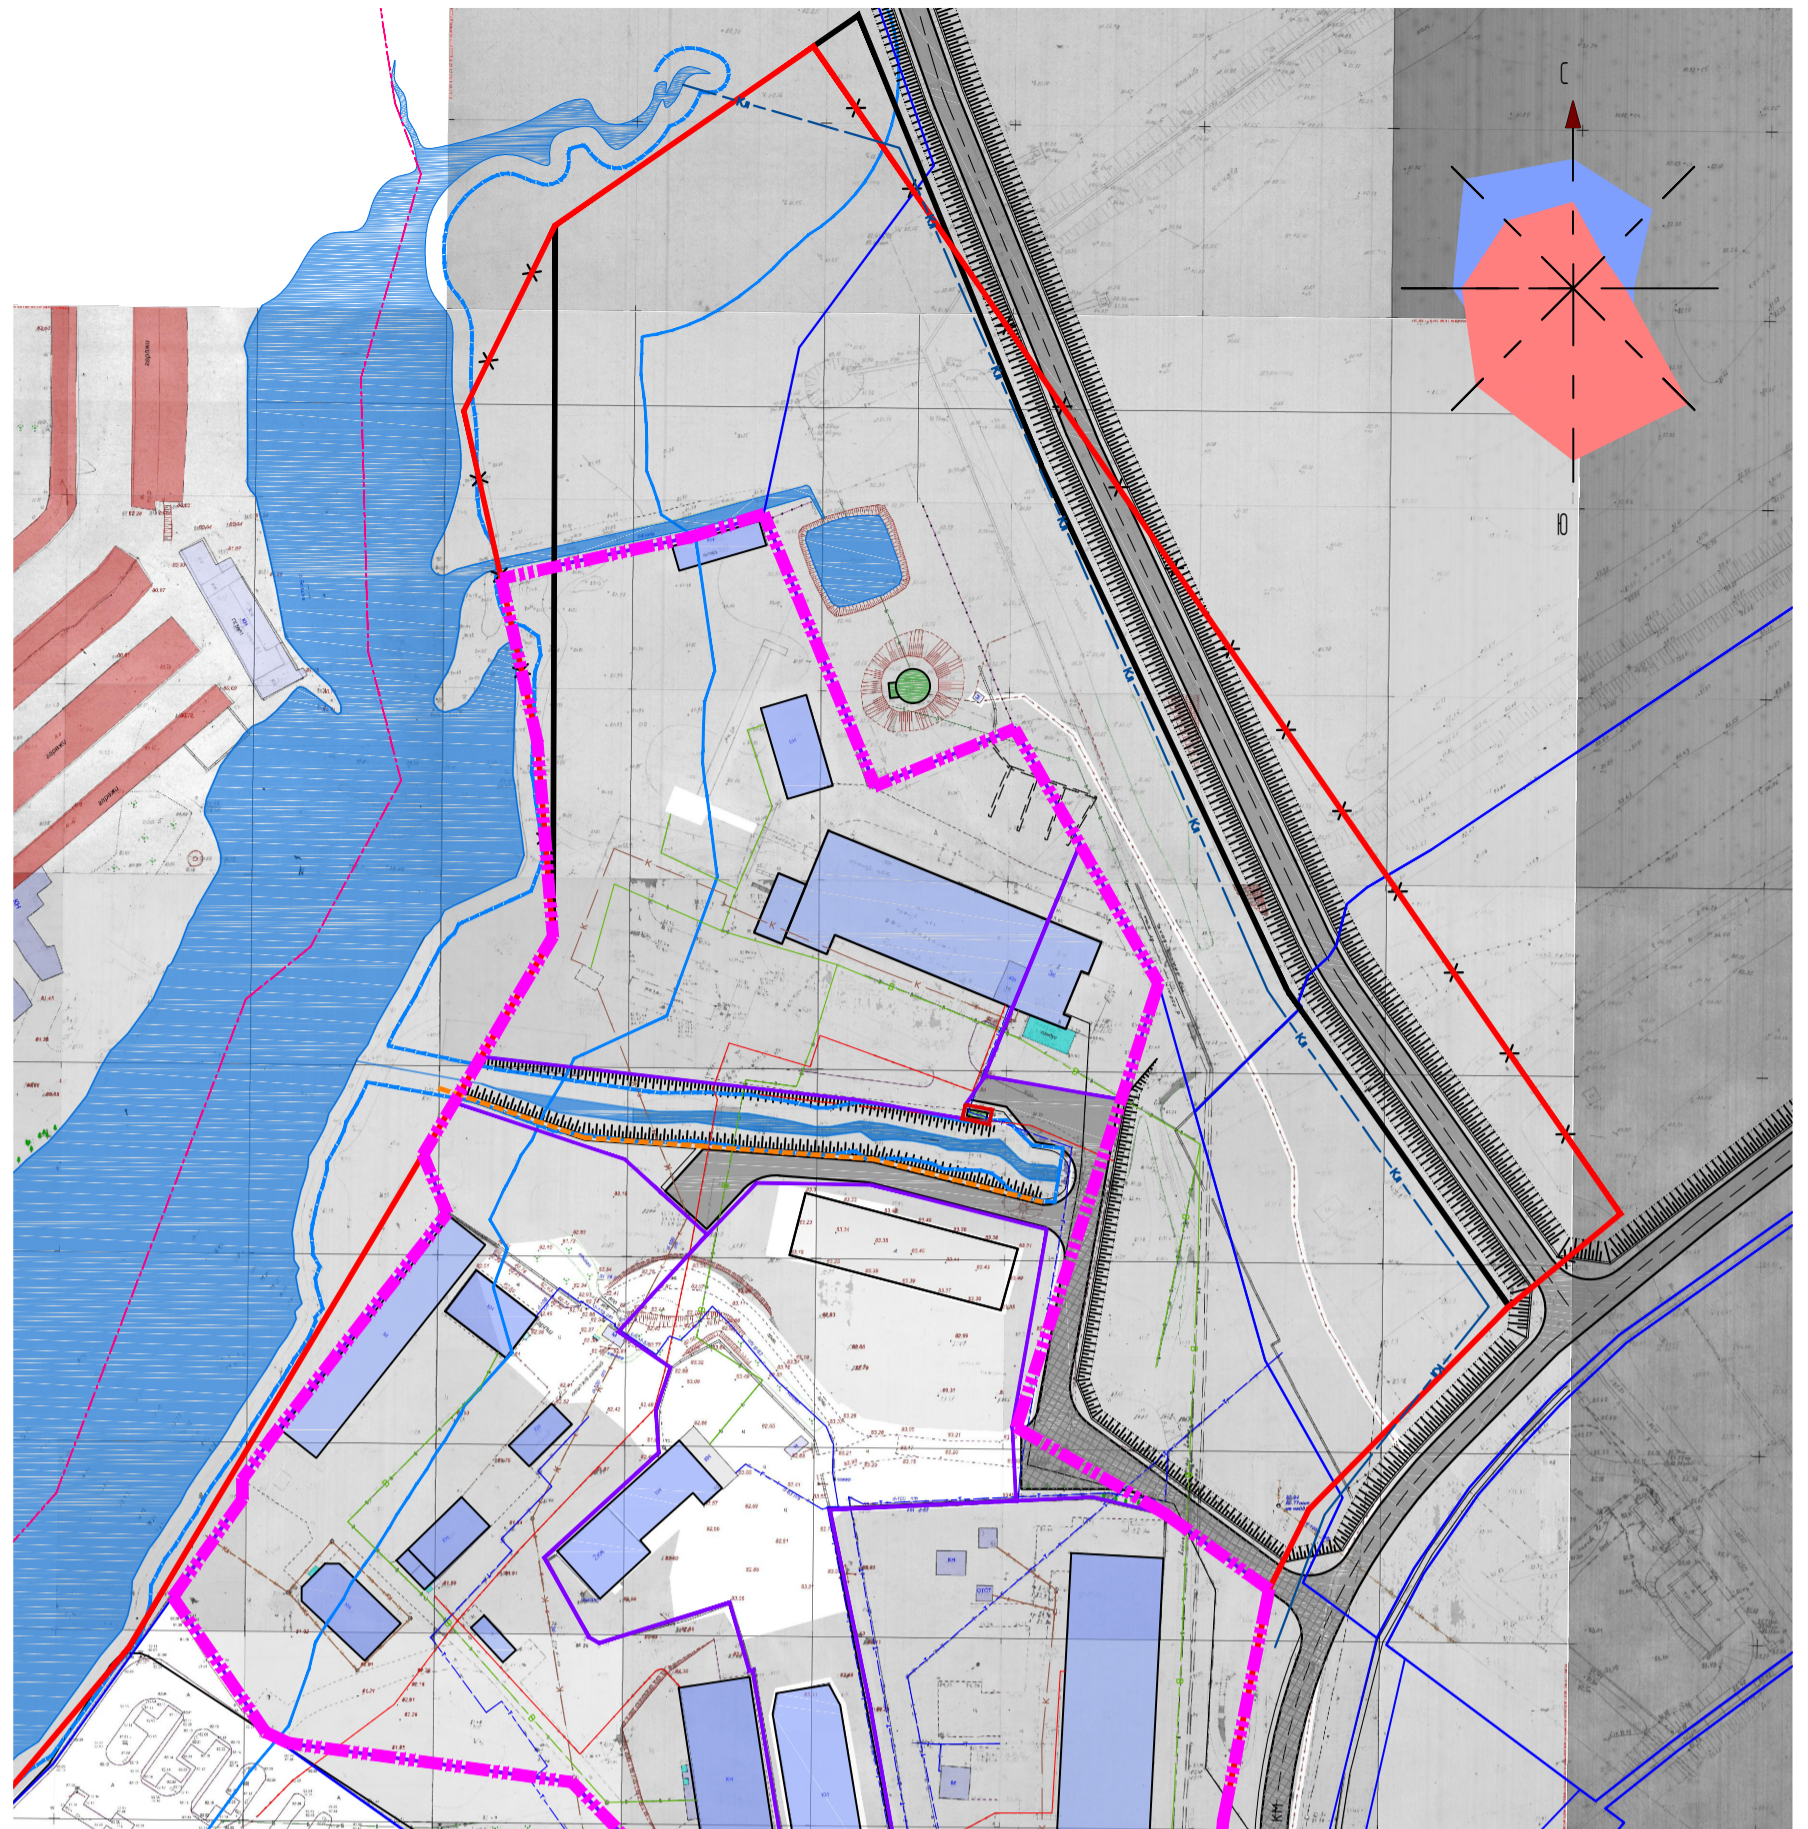

Экспликация зданий и сооружений

№	Назначение объекта	Код вида разрешенного использования
1	Существующий объект промышленного назначения	6,0
2	Существующий объект административного назначения промышленного предприятия	6,0
3	Существующий объект складского назначения	
4	Существующий объект инженерной инфраструктуры	3,1

						-16-ПЗУ			
						Проект планировки территории, расположенной между озелененной территорией специального назначения «Зеленые насаждения вдоль реки Беллика, от автомобильного моста вдоль жилой застройки по пер. Водяному 1-му» и развязкой 5-й км			
Изм.	Колуч.	Лист	№ док.	Подпись	Дата	Основная часть	Статья	Лист	Листов
Разработал	Туна				04.2017		ПП	4	
ГИП	Иванов				04.2017				
ГАП	Пехтерева				04.2017				
Н.контр.	Потемкина				04.2017	Чертеж линии обозначающих дороги, улицы, проезды, линии связи, объекты инженерной и транспортной инфраструктуры, проходы к водным объектам общего пользования и их береговым полосам. М 1: 2000			
						ООО "ПЕРСПЕКТИВА" г. Кострома Свидетельство СРО № П-008-4401053448-28092012-234			

Согласовано	
Взамен ина №	
Подпись и дата	
Ина. № подл.	