
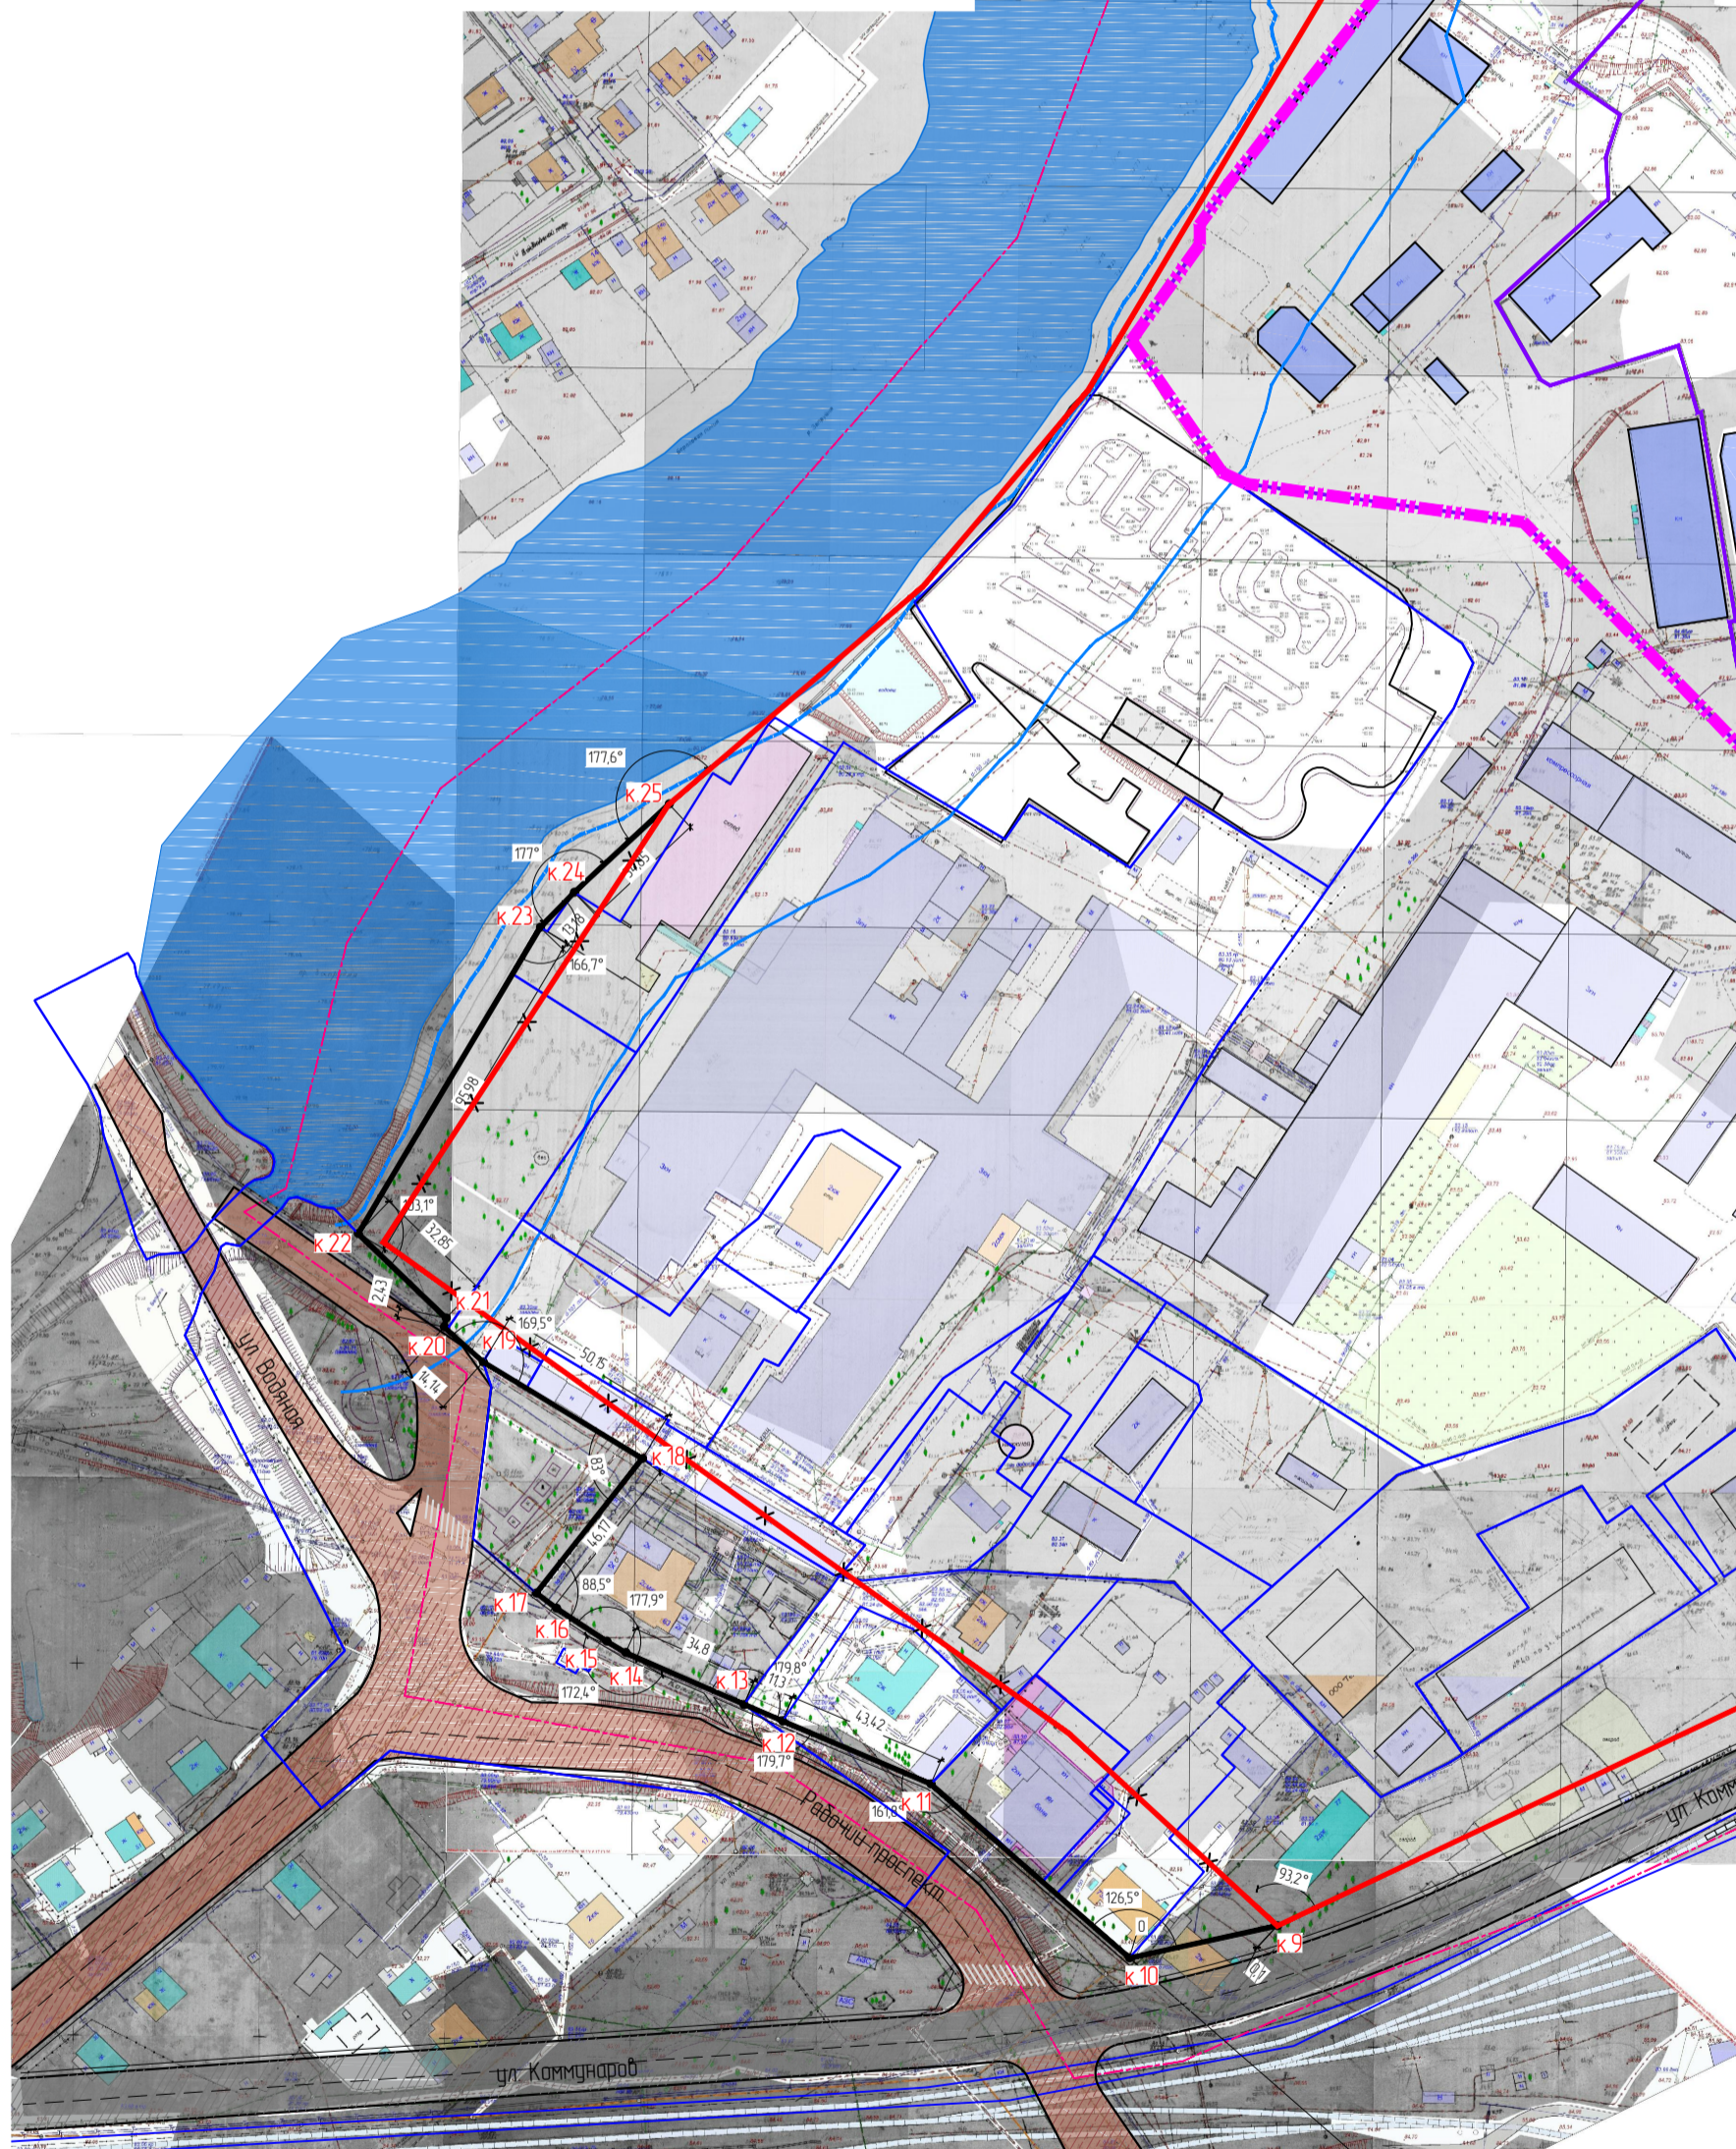


Условные обозначения:

Условные обозначения	Наименование сооружения
	Граница разработки проекта планировки территории
	Граница кадастрового квартала
	Действующие красные линии, утвержденные в соответствии с действующим законодательством
	Изменяемые красные линии
	Проектируемые красные линии
	Координаты внось образующих красных линий
	Угол поворота красной линии
	Расстояние между точками красных линий
	Существующие здания и сооружения
	Существующие сооружения инженерной инфраструктуры
	Этажность, характеристика здания по назначению
	Граница существующего земельного участка
	Граница изменяемого земельного участка
	Граница внось образуемого земельного участка
	Граница зон с особыми условиями использования территории
	Граница деревяной линии
	Граница водоохранной зоны и прибрежная защитная полосы.

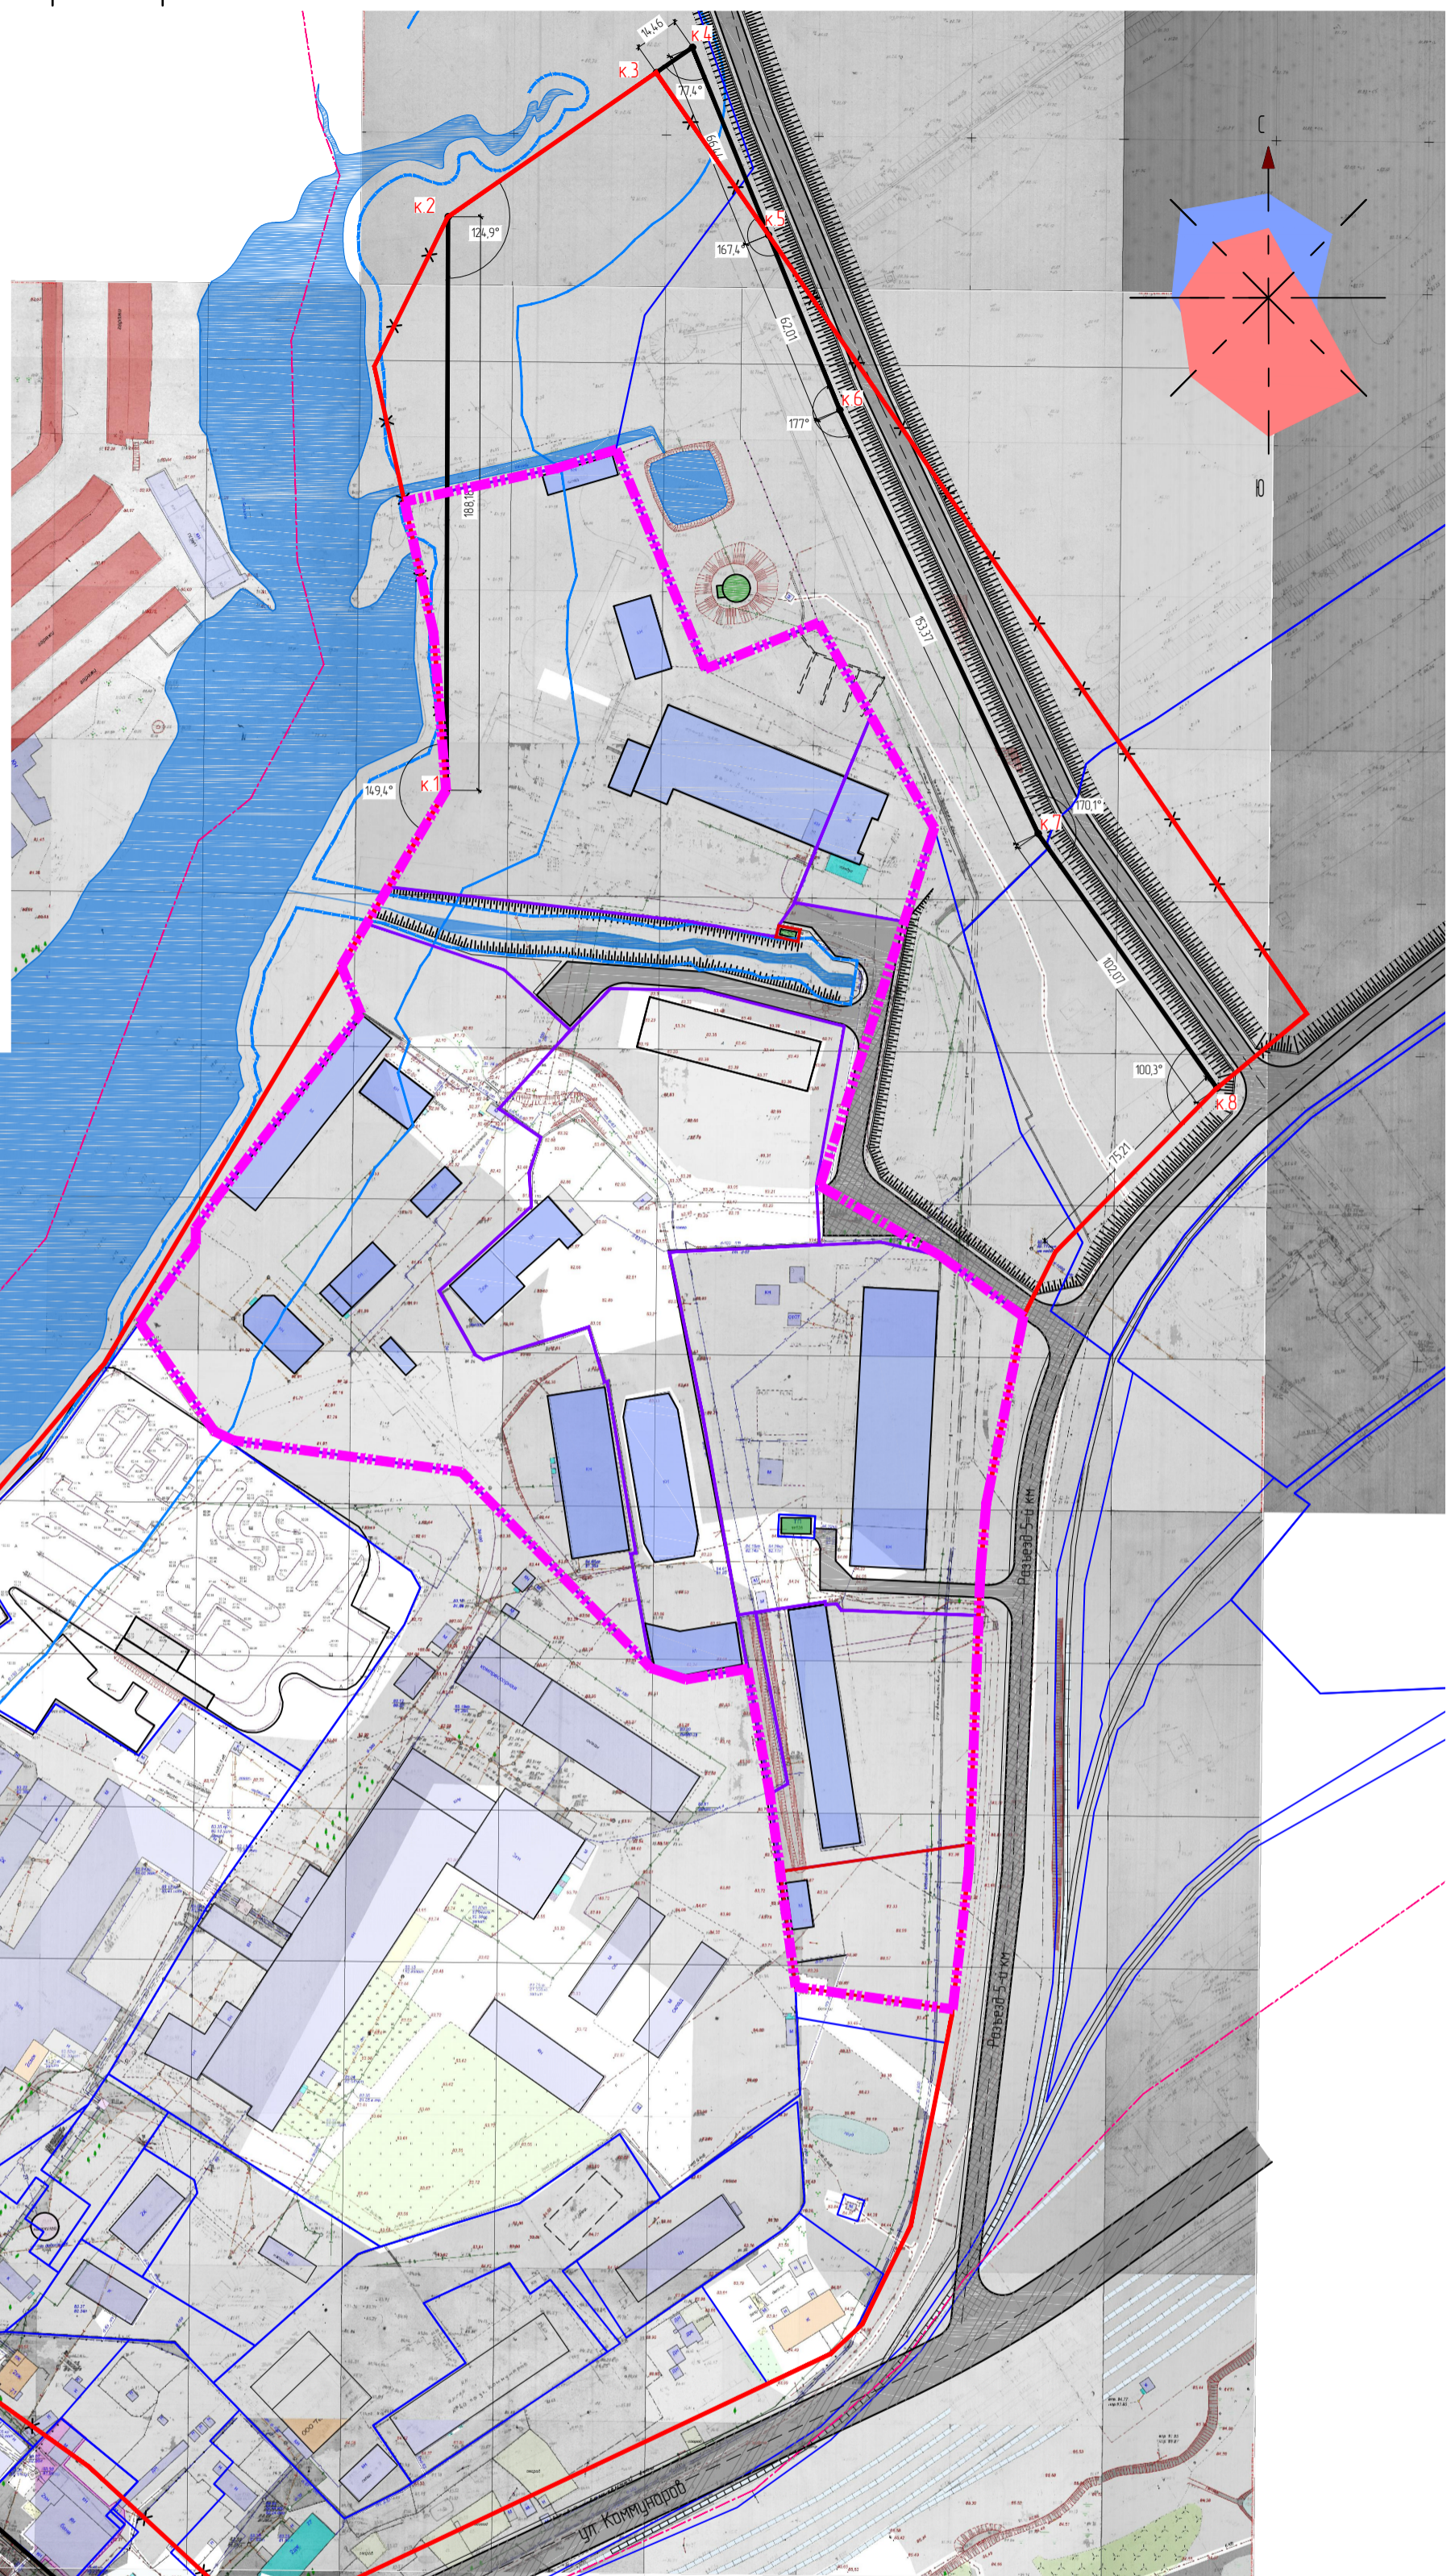

ВЕДОМОСТЬ КООРДИНАТ КОНЦЕВЫХ И ПОВОРОТНЫХ ТОЧЕК КРАСНЫХ ЛИНИЙ

№ точек на плане	Координаты	
	x	y
к.1	294085,27	1212986,12
к.2	294273,45	1212986,75
к.3	294320,71	1213055,11
к.4	294329,00	1213066,96
к.5	294267,44	1213091,94
к.6	294209,99	1213115,26
к.7	294071,05	1213180,40
к.8	293987,50	1213239,04
к.9	293483,63	1212924,83
к.10	293474,96	1212885,00
к.11	293521,79	1212831,48

№ точек на плане	Координаты	
	x	y
к.12	293538,78	1212791,52
к.13	293543,19	1212781,12
к.14	293557,17	1212749,25
к.15	293560,28	1212744,11
к.16	293569,17	1212730,57
к.17	293573,25	1212725,11
к.18	293609,48	1212753,74
к.19	293635,48	1212710,85
к.20	293644,89	1212700,30
к.21	293647,26	1212700,82
к.22	293670,04	1212677,15

№ точек на плане	Координаты	
	x	y
к.23	293752,51	1212726,25
к.24	293761,98	1212735,41
к.25	293785,71	1212760,93

						-16-ПЗУ									
						Проект планировки территории, расположенной между озелененной территорией специального назначения «Зеленые насаждения вдоль реки Беллика, от автомобильного моста вдоль жилой застройки по пер. Водяному 1-му» и развязке 5-й км									
Изм.	Колуч.	Лист	№ док.	Подпись	Дата	<table border="1"> <tr> <td colspan="3">Основная часть</td> </tr> <tr> <td>Статья</td> <td>Лист</td> <td>Листов</td> </tr> <tr> <td>ПП</td> <td>2</td> <td></td> </tr> </table>	Основная часть			Статья	Лист	Листов	ПП	2	
Основная часть															
Статья	Лист	Листов													
ПП	2														
Разработал	Туня	04 2017													
ГИП	Иванов	04 2017													
ГАП	Пехтерева	04 2017													
Н.контр.	Потемкина	04 2017				ООО "ПЕРСПЕКТИВА" г. Кострома Свидетельство СРО № П-008-44.010534.48-28092012-234									

Согласовано	
Взамен инв.№	
Подпись и дата	
Инв.№ подл.	