


# Схема использования территории в период подготовки проекта планировки территории. М 1:2000

## Условные обозначения:

Условные обозначения	Наименование сооружения
	Граница разработки проекта планировки территории
	Граница кадастрового квартала
	Действующие красные линии, утвержденные в соответствии с действующим законодательством
	Изменяемые красные линии
	Проектируемые красные линии
	Существующие здания и сооружения
	Существующие сооружения инженерной инфраструктуры
ЭЖ	Этажность, характеристика здания по назначению
	Существующая улично-дорожная сеть
	Граница отвода земельных участков
44-27-04-0103-538	Кадастровый номер земельного участка
Существующие коммуникации инженерной инфраструктуры	
	Газопровод
	Бытовая канализация
	Ливневая канализация
	Теплотрасса
	Хозяйственно-питьевой водопровод
	Линия электропередач
	Граница зон с особыми условиями использования территории
	Граница береговой линии
	Граница водоохранной зоны и прибрежная защитная полосы
	Граница застроенных земельных участков
	Граница не застроенных земельных участков

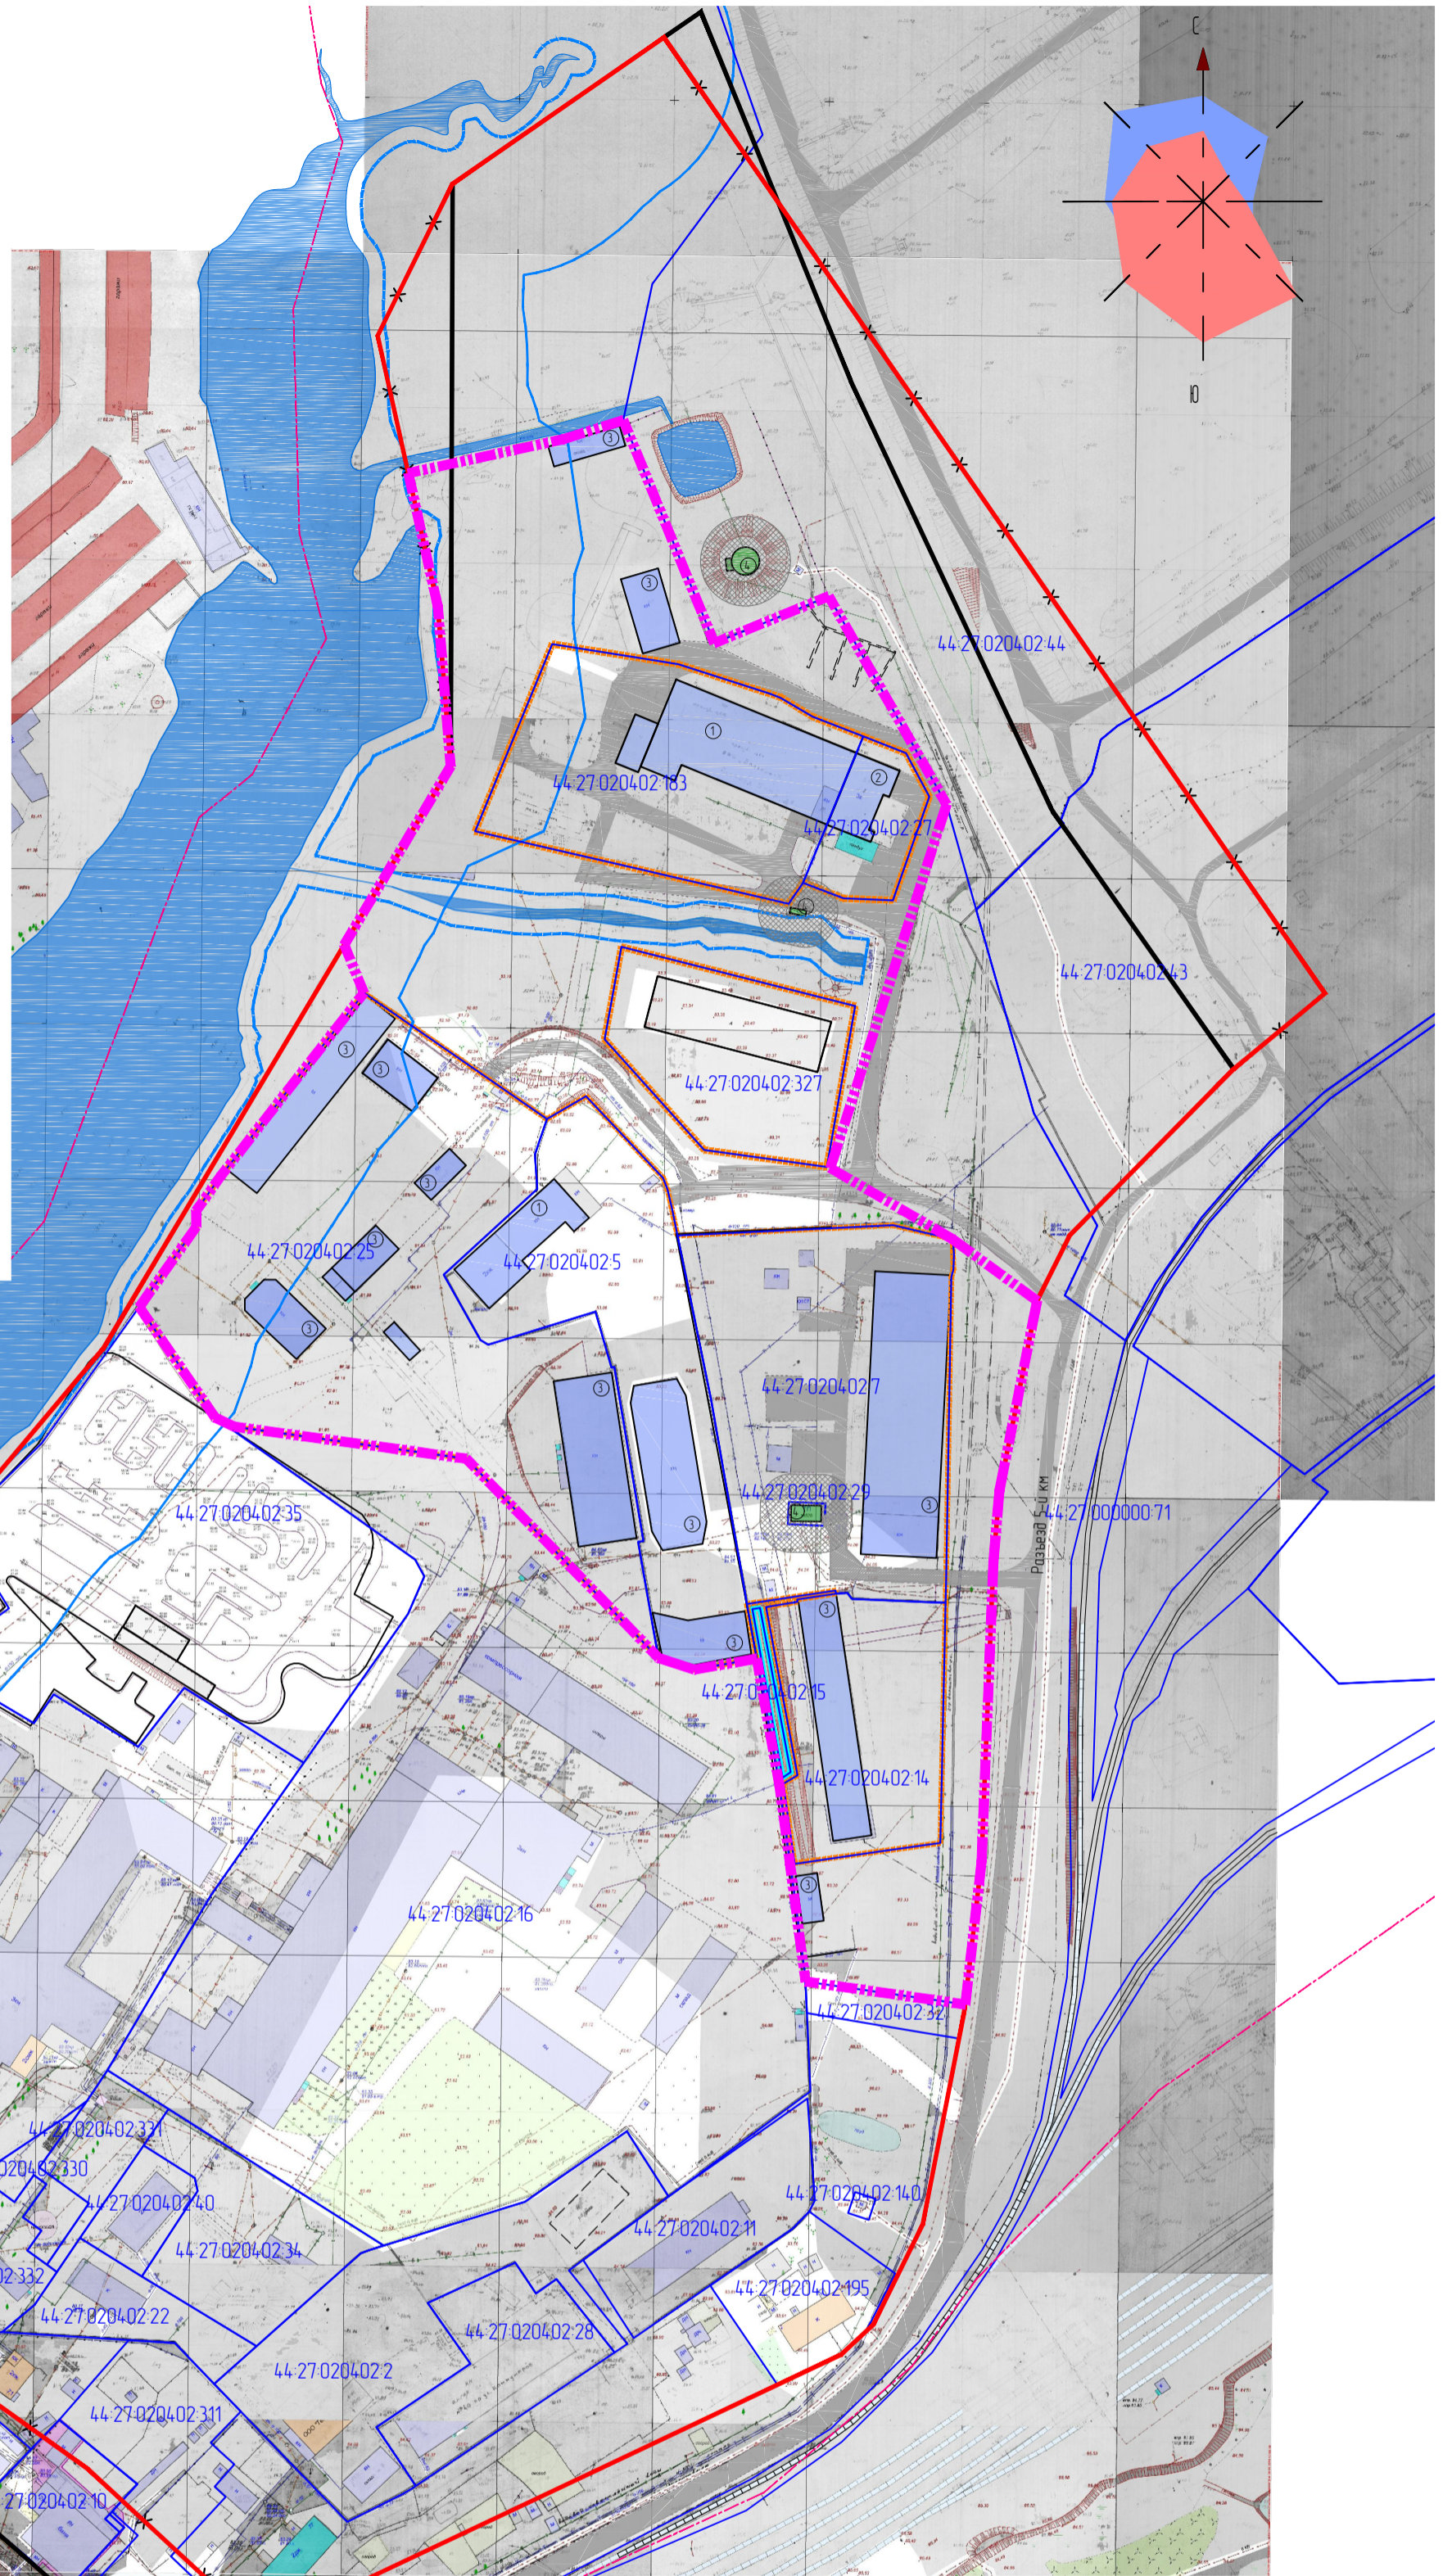

Экспликация земельных участков

Кадастровый номер земельного участка	Площадь земельного участка, кв.м	Вид разрешенного использования (по КПП)	Форма собственности
44-27-0204-02-25	7 092	Для эксплуатации объектов промышленного назначения	Частная собственность
44-27-0204-02-27	8 996	Для эксплуатации производственного здания	Частная собственность
44-27-0204-02-14	4 217	Для эксплуатации производственных строений	-
44-27-0204-02-15	14,8	Для эксплуатации производственных строений	-
44-27-0204-02-25	15 44,7	Для производства мебели (земельные участки других промышленных предприятий)	-
44-27-0204-02-27	1326	Для эксплуатации административного здания	Частная собственность
44-27-0204-02-29	85	Для размещения трансформаторных пунктов	Собственность публично-правовых образований
44-27-0204-02-183	6 801	-	-
44-27-0204-02-327	3 852	Промышленные и коммунально-складские предприятия V класса опасности	Частная собственность

Экспликация зданий и сооружений

№	Назначение объекта	Код вида разрешенного использования
1	Промышленный объект	6,0
2	Объект административного назначения промышленного предприятия	6,0
3	Склад	-
4	Объект инженерной инфраструктуры	3,1

Изм.	Колуч.	Лист	№ док.	Подпись	Дата	Статья	Лист	Листов
Разработал	Колуч.	Туня	№ док.	Подпись	Дата			
ГИП	Иванов				04 2017			
ГАП	Пехтерева				04 2017			
Нконтроль	Потемкина				04 2017			
-16-ПЗУ						Проект планировки территории, расположенной между озелененной территорией специального назначения «Зеленые насаждения вдоль реки Беллика, от отпелеходного моста вдоль жилой застройки по пер. Водяному 1-му» и развязкам 5-й км		
Обосновывающая часть						Статья	Лист	Листов
						ПП	3	
Схема использования территории в период подготовки проекта планировки территории М 1:2000						ООО «ПЕРСПЕКТИВА» г. Кострома Свидетельство СРО № П-008-44.010534.48-28092012-234		

Примечание:  
1. Данные о форме собственности и разрешенных видах использования земельных участков приняты на период декабрь 2016г. согласно данных Федеральной службы государственной регистрации, кадастра и картографии (Росреестр).

Согласовано

Взамен инв.№

Подпись и дата

Инв.№ подл.