


ПРОЕКТ ПЛАНИРОВКИ ТЕРРИТОРИИ ОГРАНИЧЕННОЙ УЛИЦЕЙ СМИРНОВА ЮРИЯ, ПРОЕКТИРУЕМОЙ ДОРОГОЙ В ПРОДОЛЖЕНИЕ УЛИЦЫ ШАГОВА ДО УЛИЦЫ ГАЛИЧСКОЙ ПОЛОСОЙ ОТВОДА ЖЕЛЕЗНОДОРОЖНОЙ ВЕТКИ, ПРОЕЗДОМ В ПРОДОЛЖЕНИЕ УЛИЦЫ ШАГОВА

Чертеж границ зон планируемого размещения объектов федерального, регионального и местного значения, объектов социально-культурного и коммунально-бытового назначения, иных объектов капитального строительства. М1:1 000

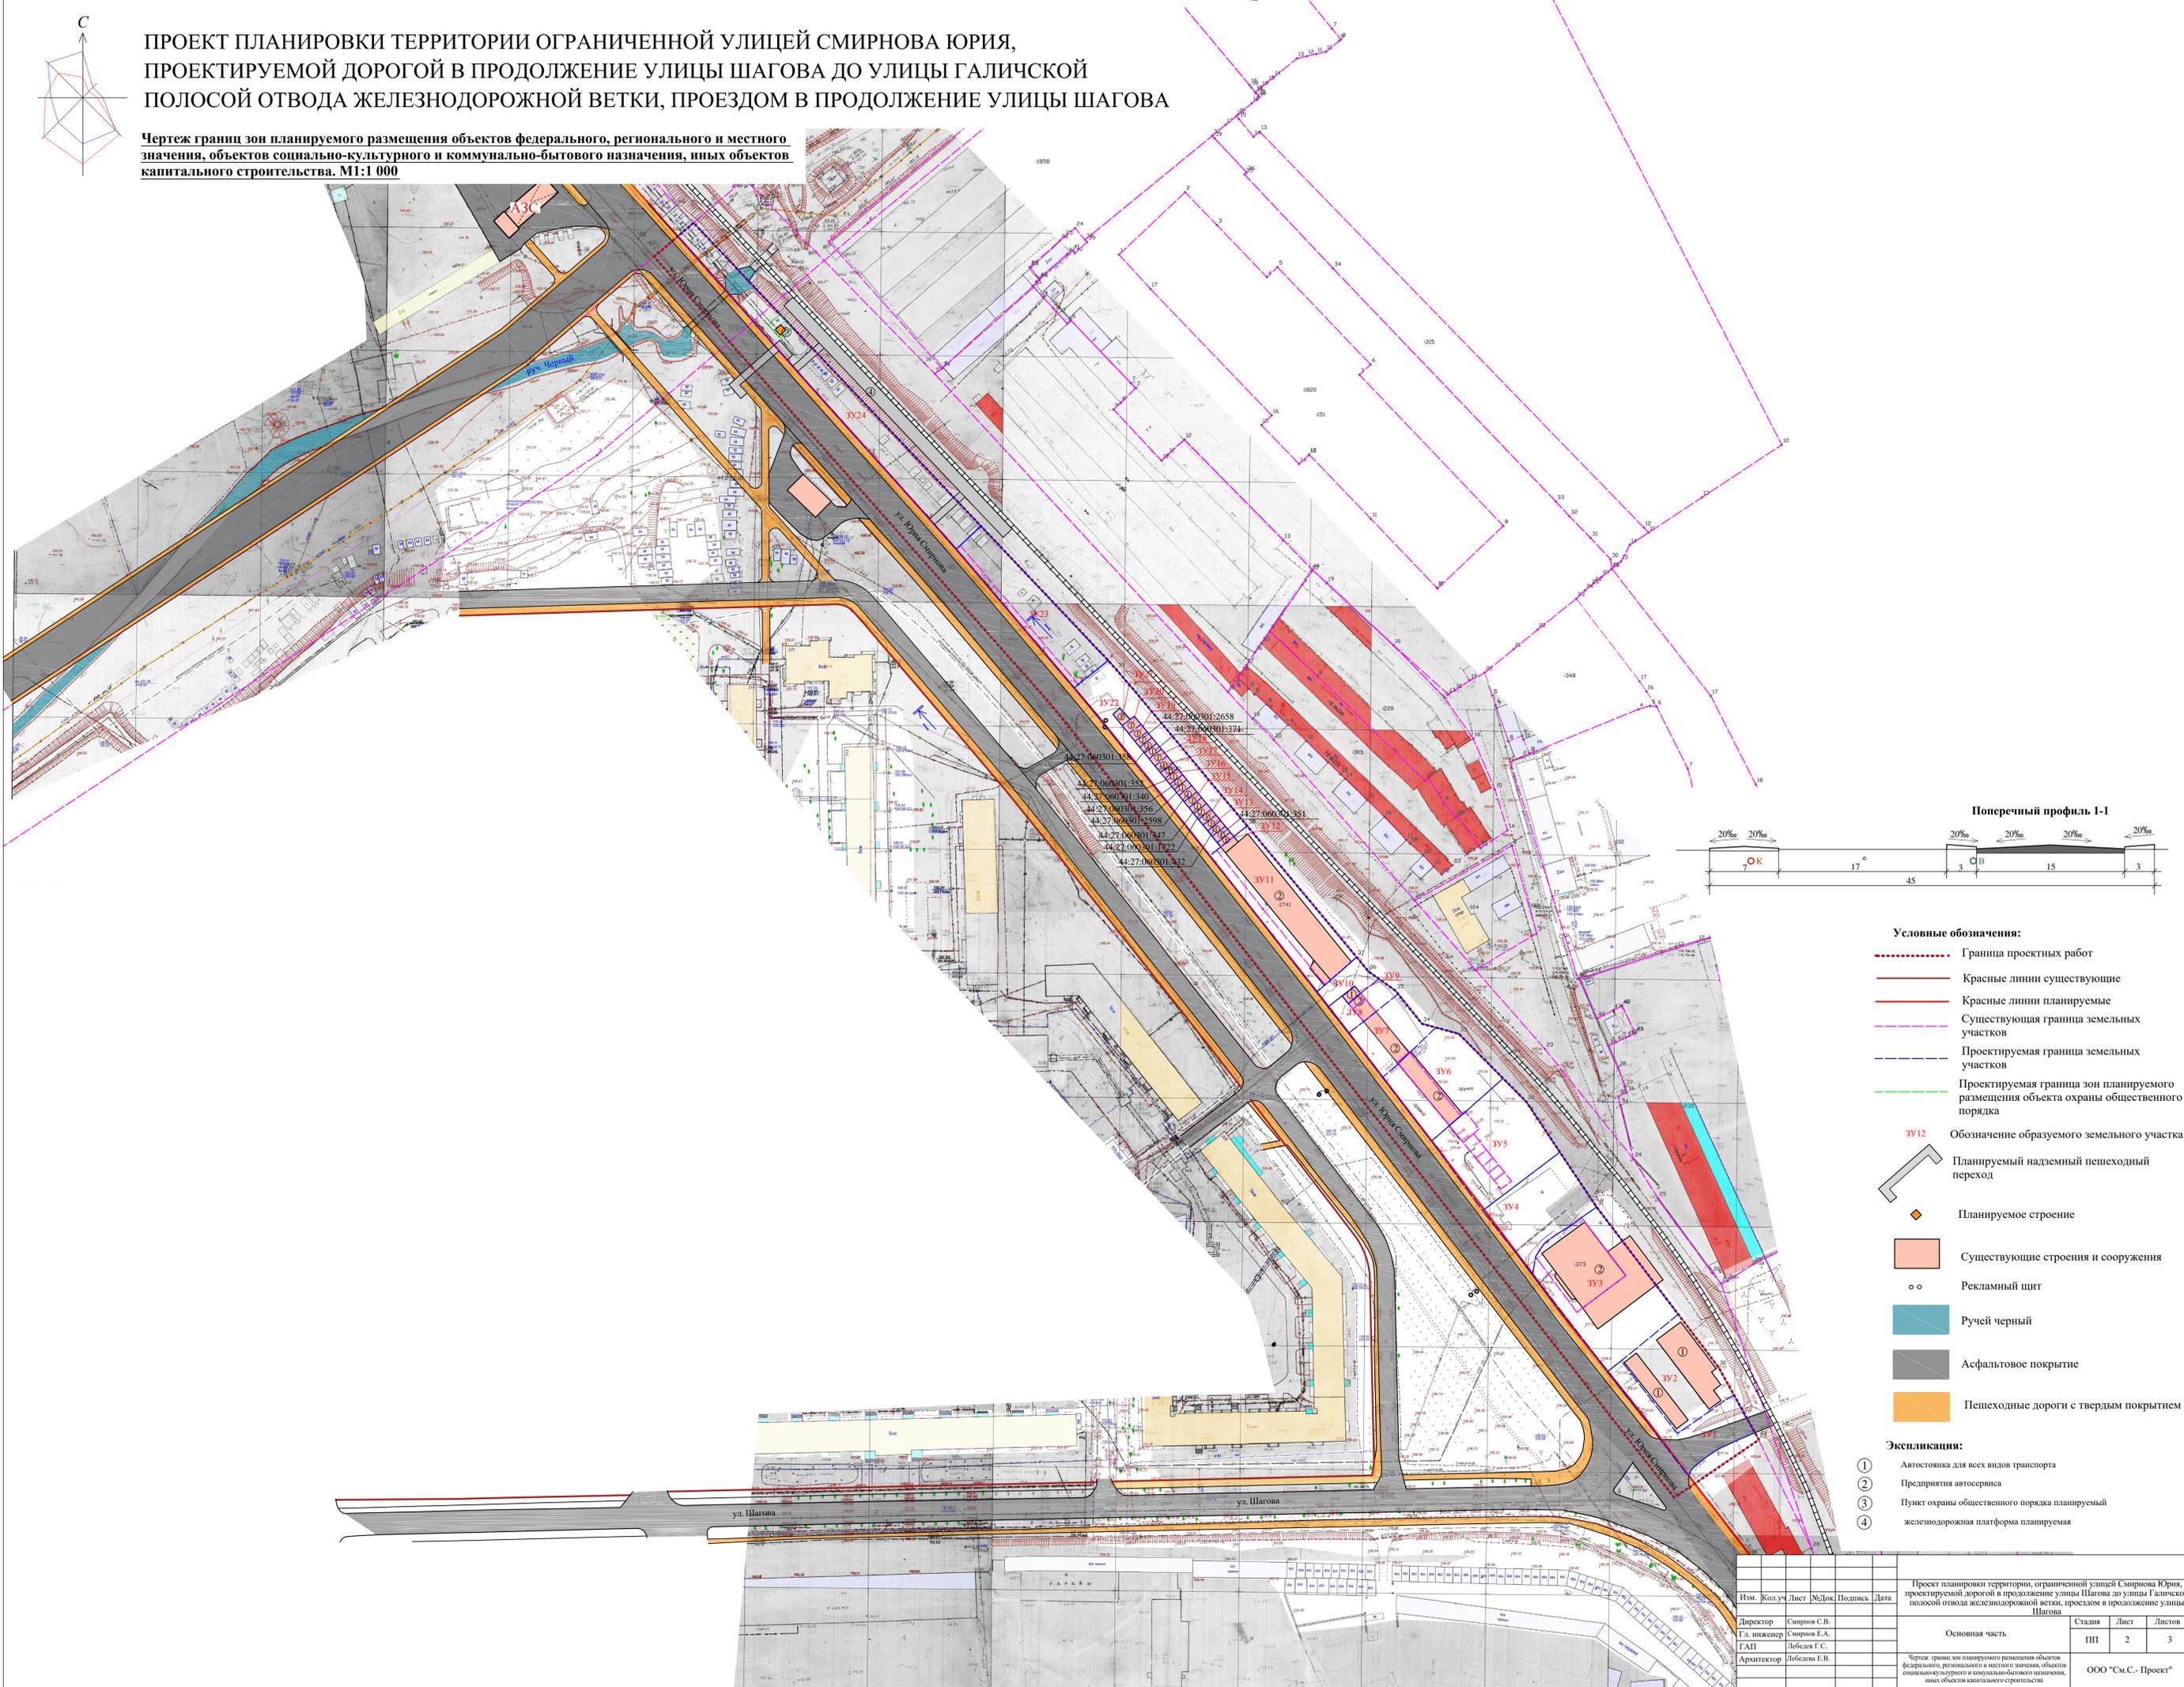

- Условные обозначения:**
- Граница проектных работ
 - Красные линии существующие
 - Красные линии планируемые
 - Существующая граница земельных участков
 - Проектируемая граница земельных участков
 - Проектируемая граница зон планируемого размещения объекта охраны общественного порядка
 - Обозначение образуемого земельного участка
 - Планируемый надземный пешеходный переход
 - Планируемое строение
 - Существующие строения и сооружения
 - Рекламный щит
 - Ручей черный
 - Асфальтовое покрытие
 - Пешеходные дороги с твердым покрытием
- Экспликация:**
- 1 Автостоянка для всех видов транспорта
 - 2 Предприятия автосервиса
 - 3 Пункт охраны общественного порядка планируемый
 - 4 железнодорожная платформа планируемая

Изм.	Кол.уч.	Лист	Ж/Док.	Подпись	Дата

Проект планировки территории, ограниченной улицей Смирнова Юрия, проектируемой дорогой в продолжение улицы Шагова до улицы Галичской полосой отвода железнодорожной ветки, проездом в продолжение улицы Шагова

Должность	Имя	Лист	Листов
Директор	Смирнов С.В.		
Гл. инженер	Смирнов Е.А.		
ГАП	Лебедева Г.С.		
Архитектор	Лебедева Е.В.		

Основная часть

Стадия	Лист	Листов
ПП	2	3

ООО "См.С. - Проект"