



ПРОЕКТ ПЛАНИРОВКИ ТЕРРИТОРИИ ОГРАНИЧЕННОЙ УЛИЦЕЙ СМЕРНОВА ЮРИЯ, ПРОЕКТИРУЕМОЙ ДОРОГОЙ В ПРОДОЛЖЕНИЕ УЛИЦЫ ШАГОВА ДО УЛИЦЫ ГАЛИЧСКОЙ ПОЛОСой ОТВОДА ЖЕЛЕЗНОДОРОЖНОЙ ВЕТКИ, ПРОЕЗДОМ В ПРОДОЛЖЕНИЕ УЛИЦЫ ШАГОВА

Чертеж линий, обозначающих дороги, улицы, проезды, линии связи, объекты инженерной и транспортной инфраструктуры, проходы к водным объектам общего пользования и их береговым полосам. М1:1 000

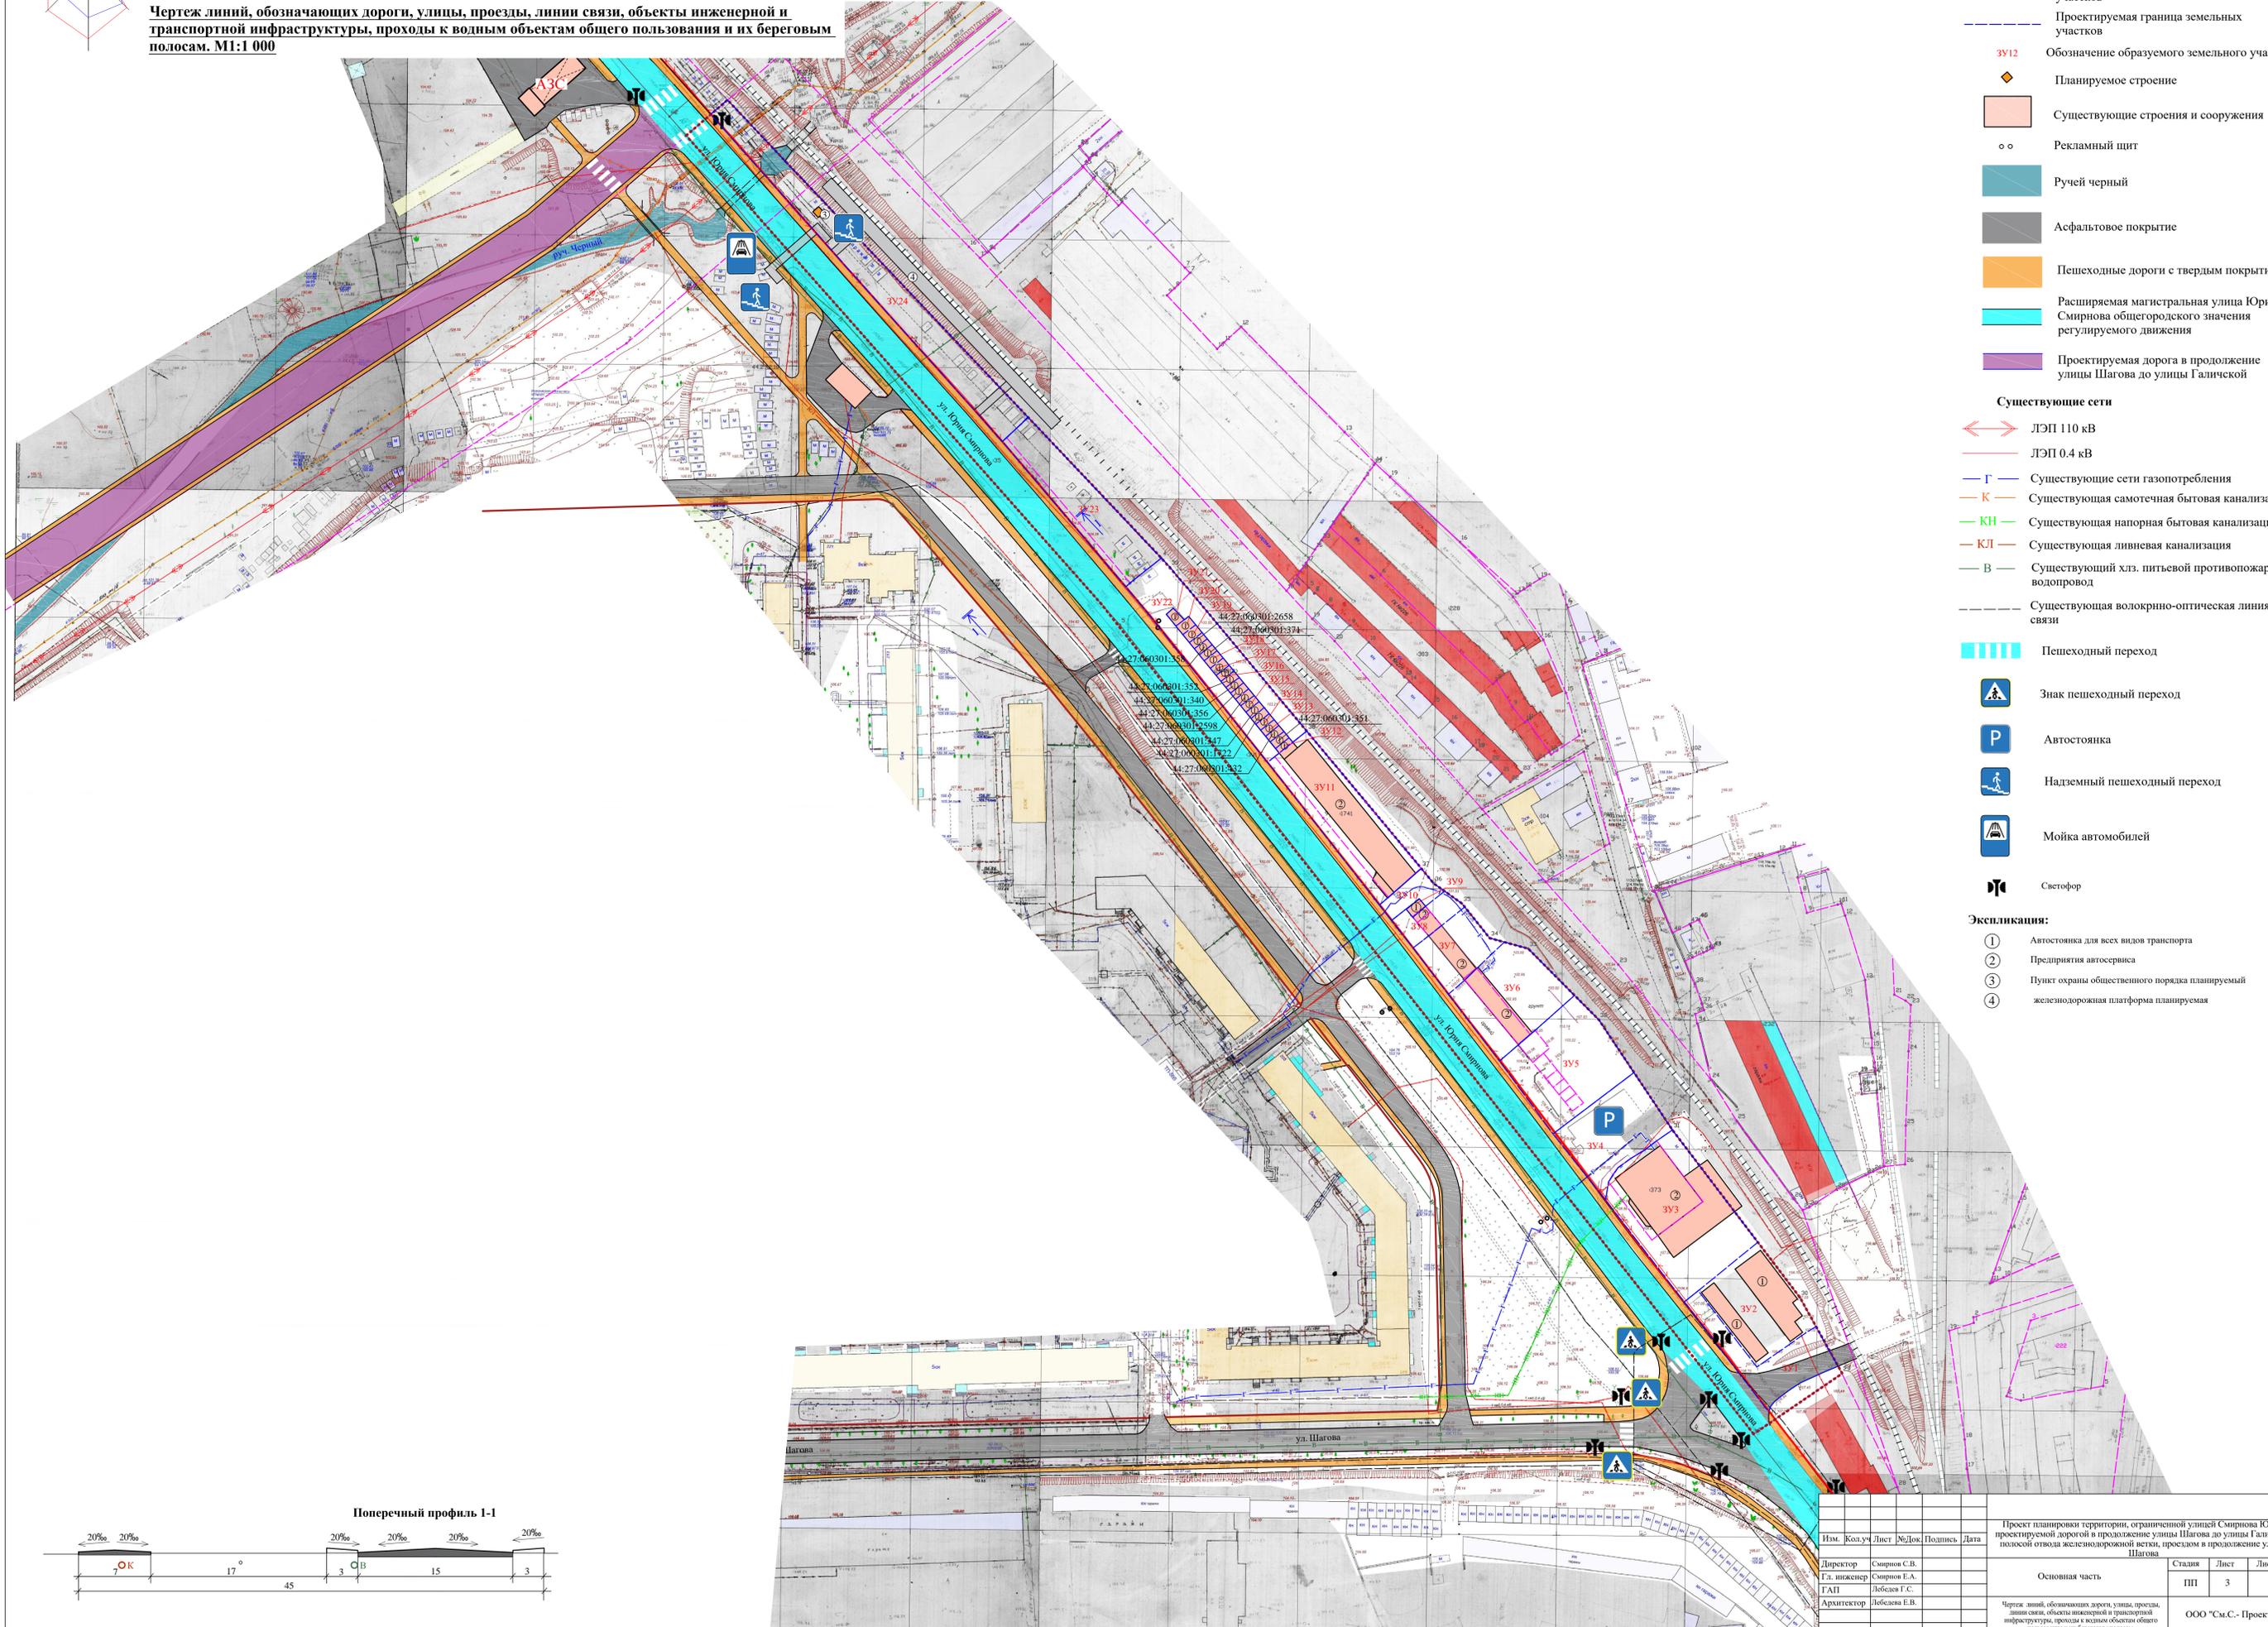

- Условные обозначения:**
- - - - - Граница проектных работ
 - Красные линии существующие
 - — — — — Красные линии планируемые
 - - - - - Существующая граница земельных участков
 - - - - - Проектируемая граница земельных участков
 - 3У12 Обозначение образуемого земельного участка
 - ◆ Планируемое строение
 - Существующие строения и сооружения
 - ○ Рекламный щит
 - Ручей черный
 - Асфальтовое покрытие
 - Пешеходные дороги с твердым покрытием
 - Расширяемая магистральная улица Юрия Смирнова общегородского значения регулируемого движения
 - Проектируемая дорога в продолжение улицы Шагова до улицы Галичской
- Существующие сети**
- ↔ ЛЭП 110 кВ
 - ЛЭП 0.4 кВ
 - Существующие сети газопотребления
 - Существующая самотечная бытовая канализация
 - Существующая напорная бытовая канализация
 - Существующая ливневая канализация
 - Существующий хлз. питьевой противопожарный водопровод
 - - - - - Существующая волоконно-оптическая линия связи
- ▬▬▬▬▬ Пешеходный переход
- ▲ Знак пешеходный переход
 - P Автостоянка
 - ▲ Надземный пешеходный переход
 - ▲ Мойка автомобилей
 - ▲ Светофор
- Экспликация:**
- ① Автостоянка для всех видов транспорта
 - ② Предприятия автосервиса
 - ③ Пункт охраны общественного порядка планируемый
 - ④ железнодорожная платформа планируемая

Поперечный профиль 1-1

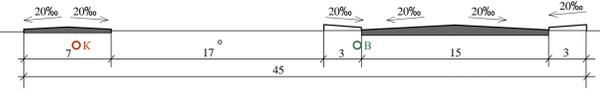

Изм.	Колуч.	Лист	Ред.Док.	Подпись	Дата	Проект планировки территории, ограниченной улицей Смирнова Юрия, проектируемой дорогой в продолжение улицы Шагова до улицы Галичской полосой отвода железнодорожной ветки, проездом в продолжение улицы Шагова	
Директор	Смирнов С.В.					Основная часть	
Гл. инженер	Смирнов Е.А.						Студия
ГААП	Лебедева Г.С.						Лист
Архитектор	Лебедева Е.В.					Листов	3
Чертеж линий, обозначающих дороги, улицы, проезды, линии связи, объекты инженерной и транспортной инфраструктуры, проходы к водным объектам общего пользования и их береговым полосам.							ООО "См.С. - Проект"