


**ПРОЕКТ ПЛАНИРОВКИ ТЕРРИТОРИИ ОГРАНИЧЕННОЙ УЛИЦЕЙ СМИРНОВА ЮРИЯ,
ПРОЕКТИРУЕМОЙ ДОРОГОЙ В ПРОДОЛЖЕНИЕ УЛИЦЫ ШАГОВА ДО УЛИЦЫ ГАЛИЧСКОЙ
ПОЛОСой ОТВОДА ЖЕЛЕЗНОДОРОЖНОЙ ВЕТКИ, ПРОЕЗДОМ В ПРОДОЛЖЕНИЕ УЛИЦЫ ШАГОВА**

Схема использования территории в период подготовки проекта планировки территории и схема границ зон с особыми условиями использования территории. М1:1 000

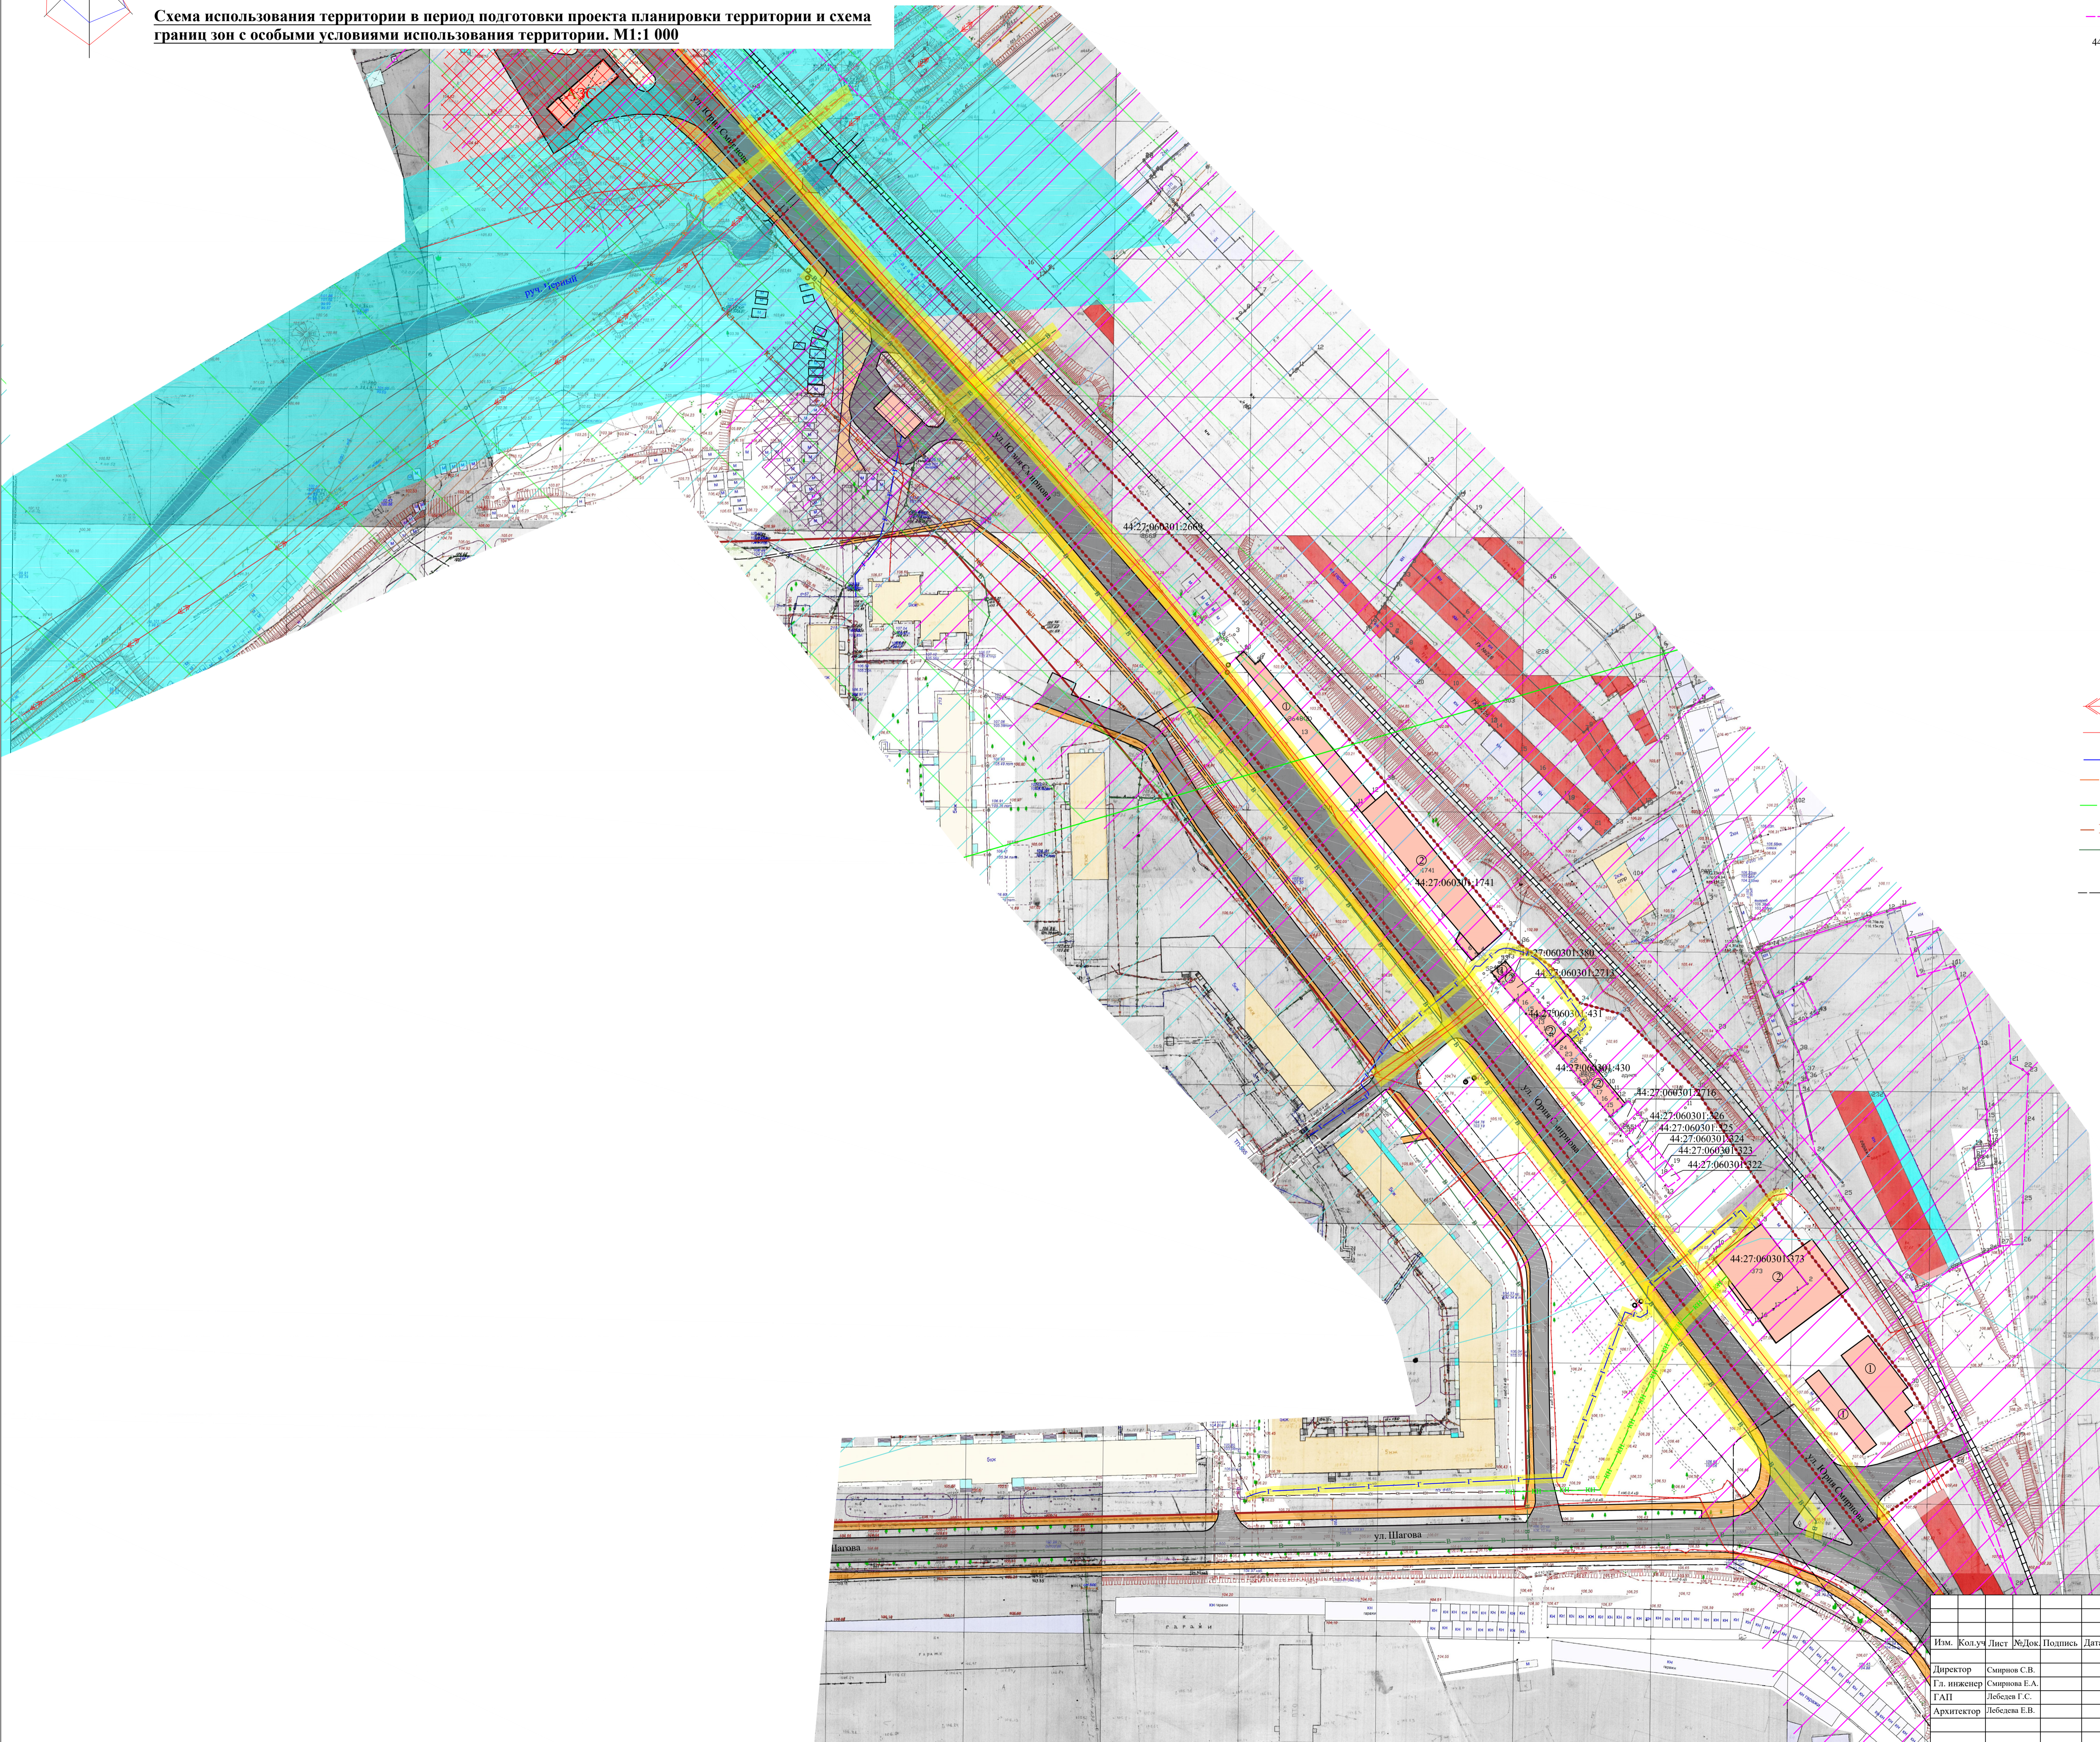

- Условные обозначения:**
- Граница проектных работ
 - Красные линии существующие
 - Граница земельных участков
 - 44:27:060301:322 Кадастровый номер земельного участка
 - Существующие строения и сооружения
 - ○ Рекламный щит
 - Ручей черный
 - Существующие дороги и проезды с асфальтовым покрытием
 - Существующие пешеходные дороги с грунтовым покрытием
 - Зона подтопления территории с глубиной залегания грунтовых вод до 2-х метров
 - Санитарно-защитная зона от кладбища
 - Охранная зона инженерных сетей и сооружений
 - Санитарно-защитная зона от железной дороги
 - Санитарно-защитная зона от ЛЭП
 - Водоохранная зона
 - Санитарно-защитная зона от АЗС
 - Санитарно-защитная зона от автомайки
- Существующие сети**
- ↔ ЛЭП 110 кВ
 - ЛЭП 0.4 кВ
 - Существующий газопровод
 - Существующая самотечная бытовая канализация
 - Существующая напорная бытовая канализация
 - Существующая ливневая канализация
 - Существующий хлз. питьевой противопожарный водопровод
 - Существующая волоконно-оптическая линия связи
- Экспликация:**
- ① Автостоянка для всех видов транспорта
 - ② Предприятия автосервиса

Экспликация земельных участков с установленными границами

№ п/п	Кадастровый номер земельного участка	Площадь в м ² по сведениям ГЗН	Вид разрешенного использования по ГКН	Форма собственности
1	44:27:060301:373	735	для эксплуатации гаражных боксов	Частная собственность
2	44:27:060301:322	24	для гаража	Частная собственность
3	44:27:060301:323	20	для гаража	Частная собственность
4	44:27:060301:324	19	для гаража	Частная собственность
5	44:27:060301:325	23	для гаража	Частная собственность
6	44:27:060301:326	45	для гаража	Частная собственность
7	44:27:060301:2716	77	Автостоянки для хранения всех видов транспорта	Частная собственность
8	44:27:060301:430	205	Объекты бытового обслуживания	Частная собственность
9	44:27:060301:431	137	для гаража	Частная собственность
10	44:27:060301:2713	43	Автостоянки для хранения всех видов транспорта	Частная собственность
11	44:27:060301:380	19	для гаража	Частная собственность
12	44:27:060301:1741	1150	для эксплуатации гаражных боксов	Частная собственность
13	44:27:060301:2669	1001	Предприятия автосервиса	Частная собственность

Изм.	Кол.уч.	Лист	№Док.	Подпись	Дата
Директор	Смирнов С.В.				
Гл. инженер	Смирнова Е.А.				
ГАП	Лебедева Г.С.				
Архитектор	Лебедева Е.В.				

Проект планировки территории, ограниченной улицей Смирнова Юрия, проектируемой дорогой в продолжение улицы Шагова до улицы Галичской, полосой отвода железнодорожной ветки, проездом в продолжение улицы Шагова

Материалы по обоснованию	Студия	Лист	Листов
	ПП	2	3

Схема использования территории в период подготовки проекта планировки территории и схема границ зон с особыми условиями использования территории

ООО "См.С.- Проект"