


| | | | | | |
|--------------|----------------|---------------|----------------|-------------------|------------------|
| Инв. № подл. | Подпись и дата | Взамен инв. № | Согласовано | | |
| | | | Отопл. и вент. | Электроснабжение | Водосн. и канал. |
| Ив. № подл. | Подпись и дата | Взамен инв. № | Теплоснабжение | | |
| | | | Газоснабжение | Пож. безопасность | |

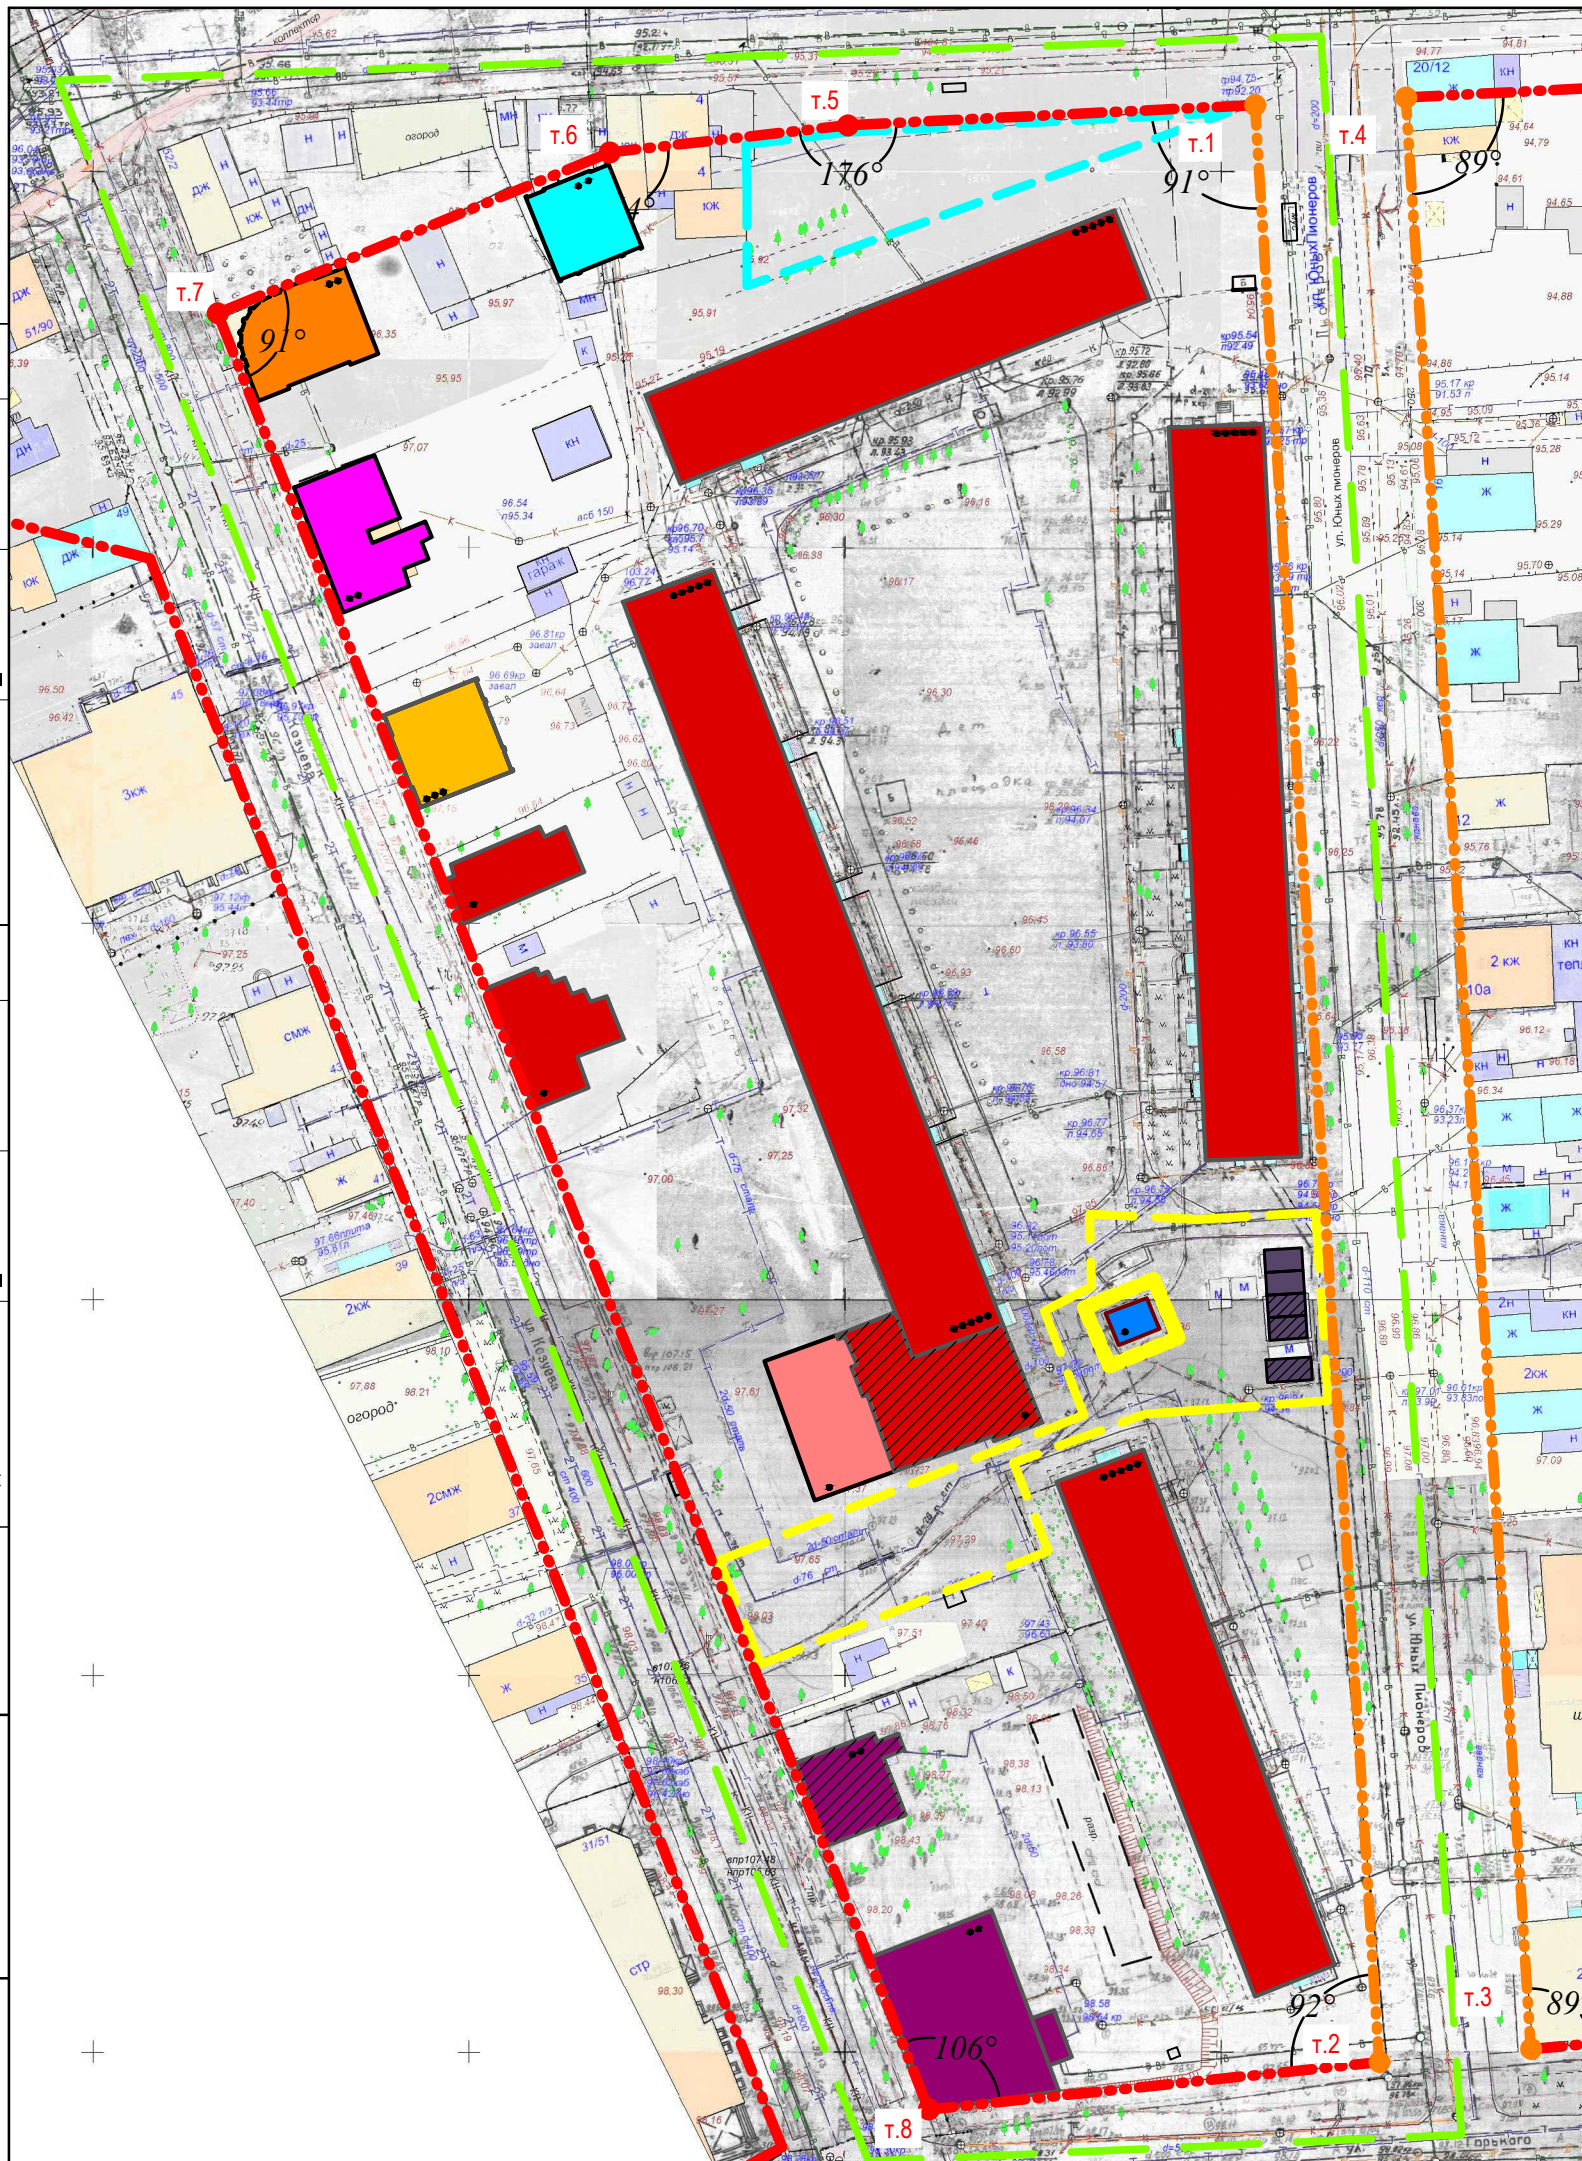

| | |
|--|---|
| | Граница территории проекта планировки |
| | Существующие красные линии |
| | Вновь образуемые красные линии |
| | Граница территорий общего пользования |
| | Граница озелененной территории ограниченного пользования |
| | Существующие объекты капитального строительства |
| | Существующие объекты капитального строительства (встроенно-пристроенный объект торговли) |
| | Планируемые объекты малоэтажной жилой застройки |
| | Строящийся объект малоэтажной жилой застройки |
| | Планируемые объекты торговли (пристройка) |
| | Существующие гаражные боксы для МГН |
| | Планируемые гаражные боксы для МГН |
| | Существующий объекты инженерной инфраструктуры (ТП №269) |
| | Существующий ОКН регионального значения, разрушается. Реконструкция с приспособлением под совр. использование |
| | Существующий ОКН регионального значения (многоквартирный жилой дом) |
| | Существующий ОКН регионального значения, утрачен. Планируется восстановление. |
| | Планируемый объект социального назначения |

Ведомость координат вновь образуемых красных линий

| №№ точки | X | Y | Расстояние, м |
|----------|----------|----------|---------------|
| т.1 | 16704,58 | 23159,00 | 260,73 |
| т.2 | 16721,10 | 23898,69 | 20,26 |
| т.3 | 16741,28 | 23900,51 | 260,00 |
| т.4 | 16724,64 | 23159,97 | 20,09 |

Ведомость координат существующих красных линий

| | | | |
|-----|----------|----------|--------|
| т.1 | 16704,58 | 23159,00 | |
| т.5 | 16650,41 | 23156,27 | 54,23 |
| т.6 | 16618,72 | 23152,67 | 31,89 |
| т.7 | 16566,29 | 23131,28 | 56,35 |
| т.8 | 16661,18 | 22892,47 | 256,86 |
| т.2 | 16721,10 | 23898,69 | 60,24 |

| | | | | | | | | | |
|------|---------|------|---------|---------|------|---|--------|------|--------|
| Изм. | Кол.уч. | Лист | №докум. | Подпись | Дата | Проект планировки территории, ограниченной улицами Козуева, Полянская, Юных пионеров, Горького. | | | |
| | | | | | | Основная часть проекта планировки | Стадия | Лист | Листов |
| | | | | | | Чертеж красных линий | | 1 | |
| | | | | | | М 1:1000 | | | |