

(полное наименование органа кадастрового учета)


KII.1

КАДАСТРОВЫЙ ПАСПОРТ ЗЕМЕЛЬНОГО УЧАСТКА

"30" августа 2016 г. № 4400/201/16-134920

1	Кадастровый номер:	44:27:040610:554	2	Лист № 1	3	Всего листов: 2
4	Номер кадастрового квартала:	44:27:040610				
5	Пределы земельного участка:	—	6	Дата внесения номера в государственный кадастр недвижимости:	13.07.2016	
7	—	—				
8	Кадастровые номера объектов капитального строительства:	—				
9	Адрес (описание местоположения):	Местоположение установлено относительно ориентира, расположенного в границах участка. Почтовый адрес ориентира: Костромская область, г. Кострома, ул. Свердлова, 73				
10	Категория земель:	Земли населенных пунктов				
11	Разрешенное использование:	одноквартирные (индивидуальные) жилые дома				
12	Площадь:	314+-6 кв. м				
13	Кадастровая стоимость:	567102.84 руб.				
14	Сведения о правах:	—				
15	Особые отметки:	—				
16	Сведения о природных объектах:	—				
17	Дополнительные сведения:					
17.1	Кадастровые номера участков, образованных с земельным участком:	—				
17.2	Кадастровый номер преобразованного участка:	—				
17.3	Кадастровые номера участков, подлежащих снятию или снятых с кадастрового учета:	—				
17.4	Кадастровые номера участков, образованных из земельного участка:	—				
18	Характер сведений государственного кадастра недвижимости (статус записи о земельном участке):	Сведения об объекте недвижимости имеют статус временные.				
19	Дата истечения временного характера сведений - 14.07.2021.					
	Сведения о кадастровых инженерах: Миниченко Елена Николаевна, 44-003-111-111, г. Кострома "Центр градостроительства", 06.07.2016 г.					

Заместитель начальника отдела (полное наименование должности)	А. В. Лопатина
(подпись)	(инициалы, фамилия)

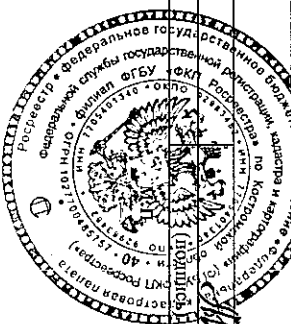


КАДАСТРОВЫЙ ПАСПОРТ ЗЕМЕЛЬНОГО УЧАСТКА

"30" августа 2016 г. № 44/00/201/16-134920

1	Кадастровый номер:	44:27:040610:554	2	Лист № 2	3	Всего листов: 2
---	--------------------	------------------	---	----------	---	-----------------

4	План (чертеж, схема) земельного участка					
---	---	--	--	--	--	--

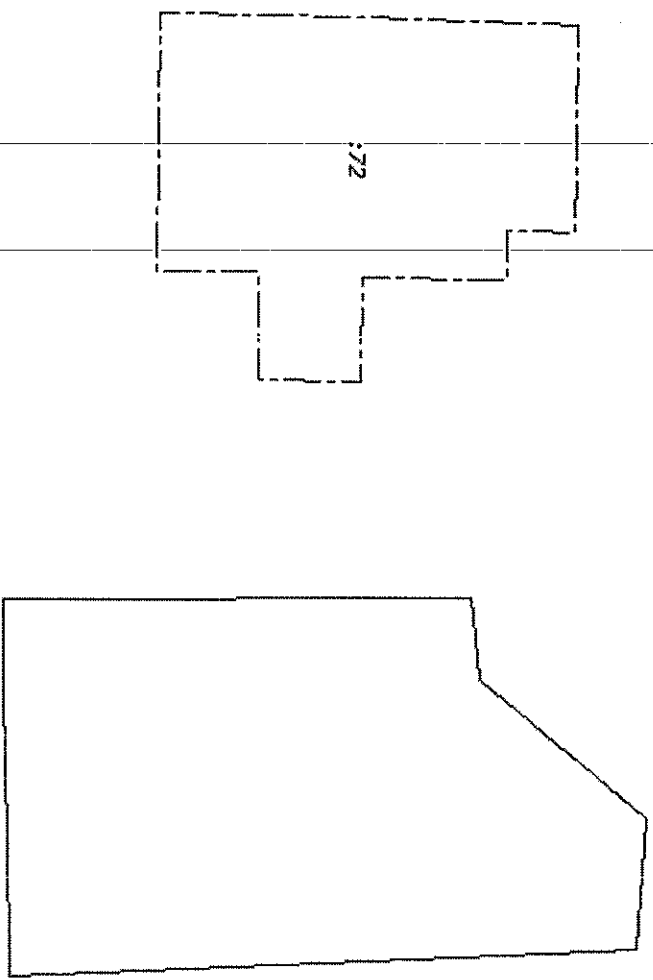

44.27.

5	Масштаб 1:300	
---	---------------	--

	Заместитель начальника отдела	
	(полное наименование должности)	
		А. В. Долгатина
		(инициалы, фамилия)

