





УСЛОВИЯ ПРИВАТИЗАЦИИ МУНИЦИПАЛЬНОГО ИМУЩЕСТВА ГОРОДА КОСТРОМЫ

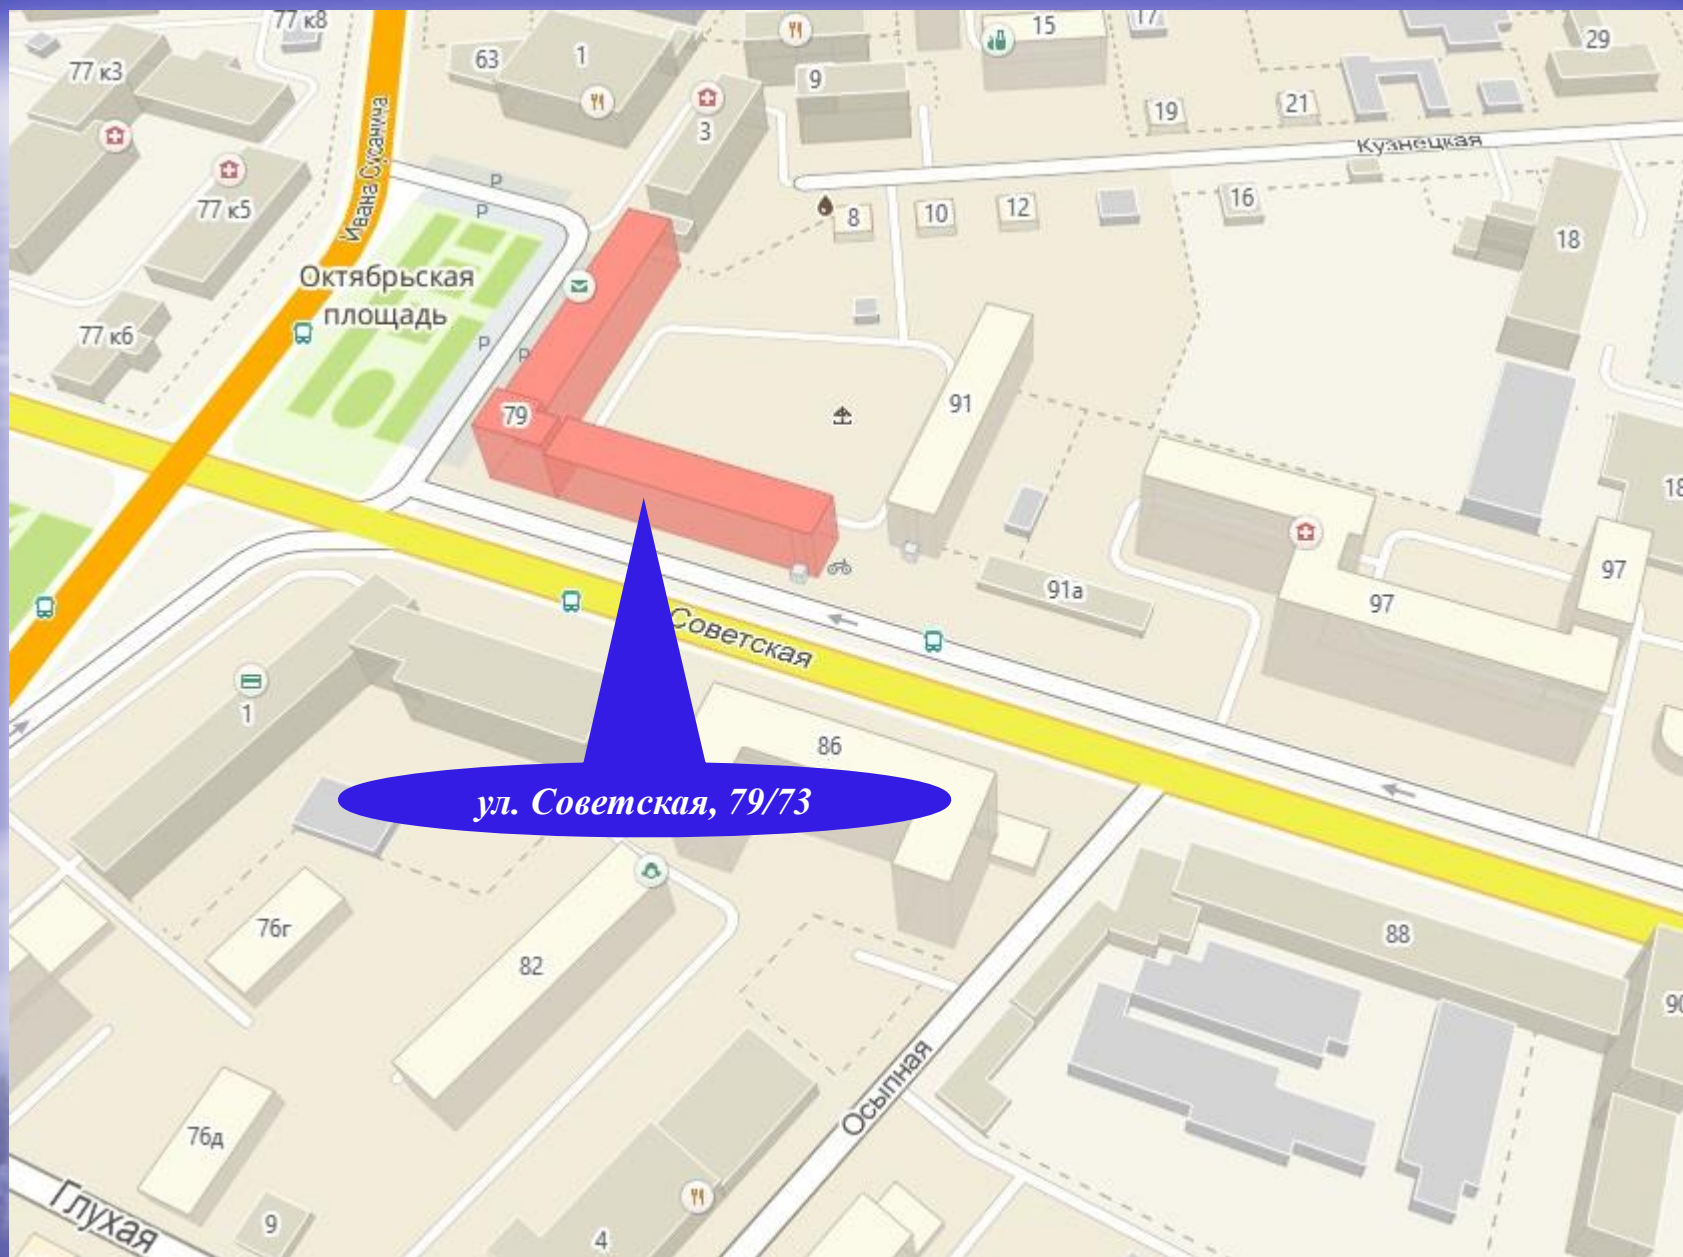

МЕСТОНАХОЖДЕНИЕ



УЛИЦА СОВЕТСКАЯ, ДОМ 79/73Ю ПОМЕЩЕНИЕ 147

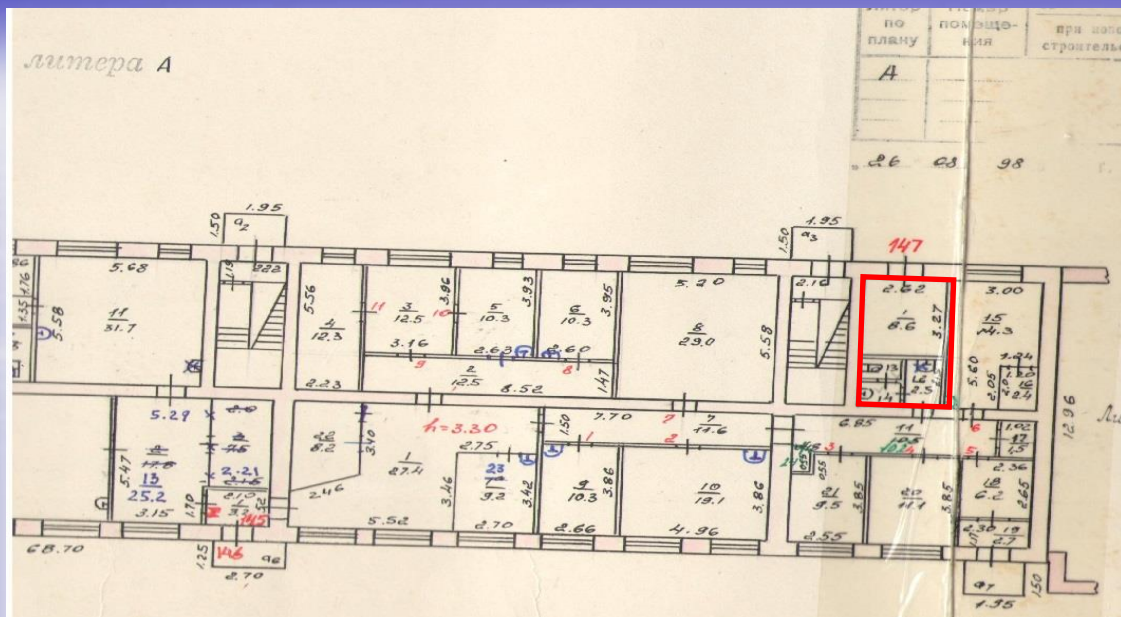

Нежилое помещение, кадастровый № 44:27:040644:865, площадью 8,6 кв.м, на 1-м этаже.


Начальная цена продажи - 302075 рублей с НДС.

Обременение: договор аренды от 01.12.2017 № 2716/01-д с ПАО «Ростелеком» на срок с 01.12.2017 по 01.08.2018, возобновлённый на неопределённый срок.






МЕСТОНаХОЖДЕНИЕ

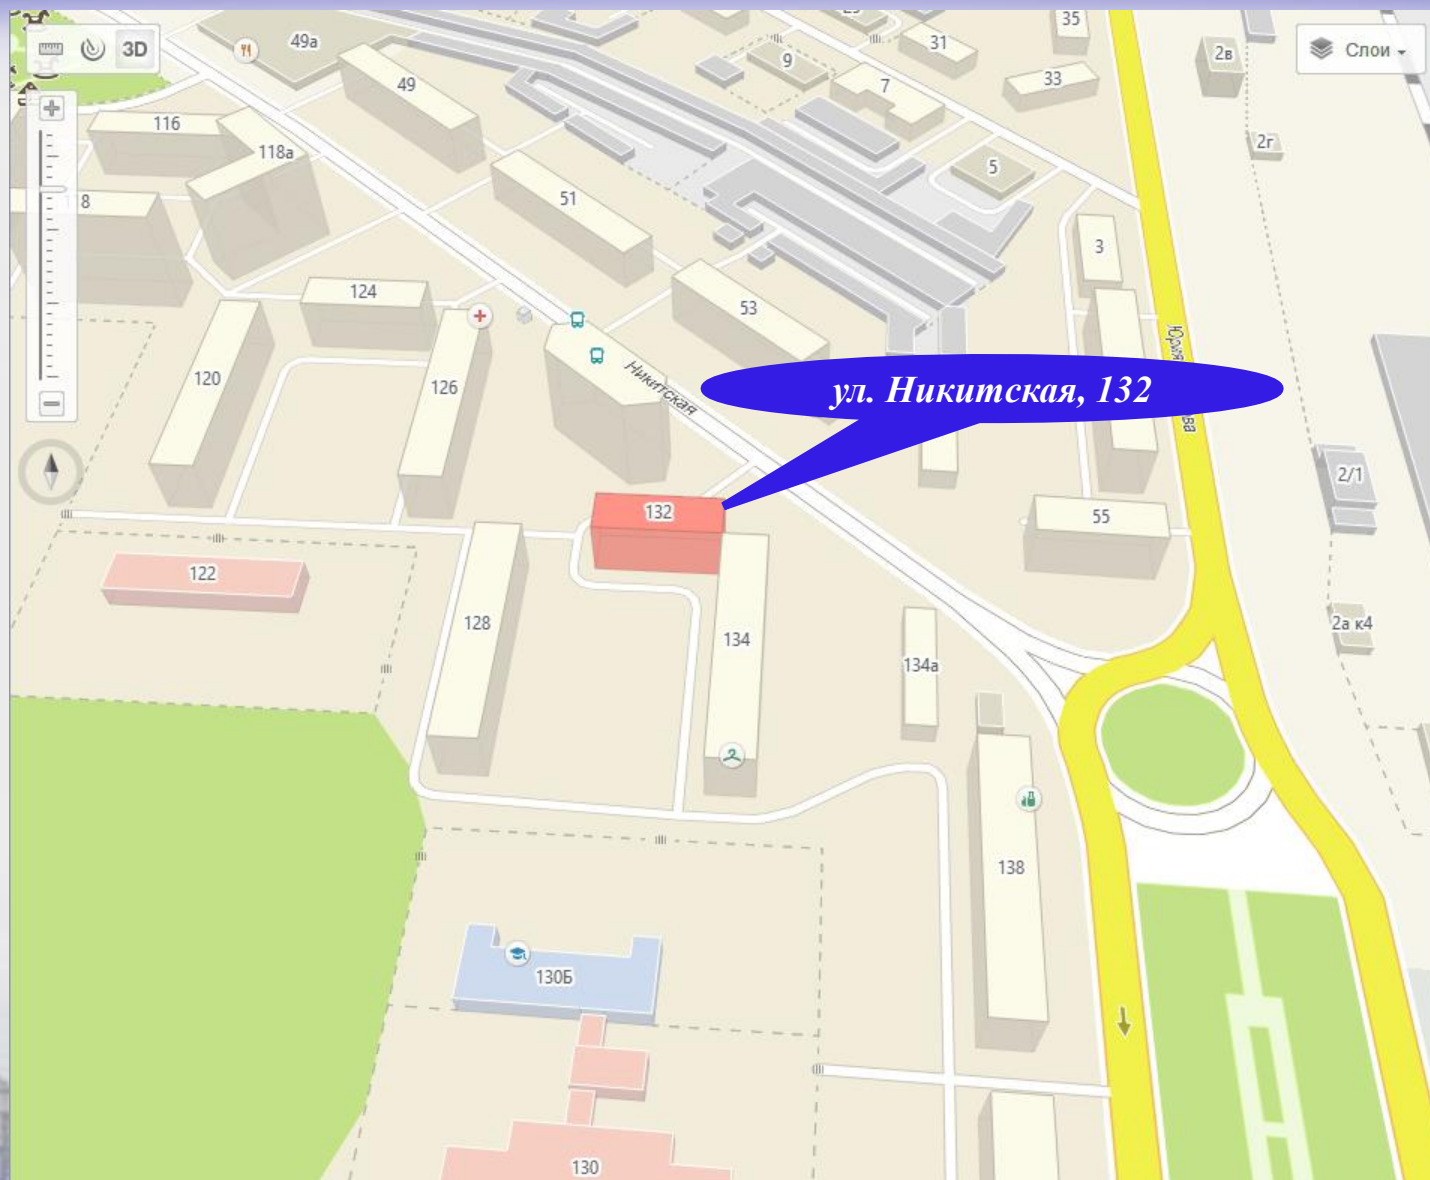



УЛИЦА НИКИТСКАЯ, ДОМ 132, ПОМЕЩЕНИЕ 37

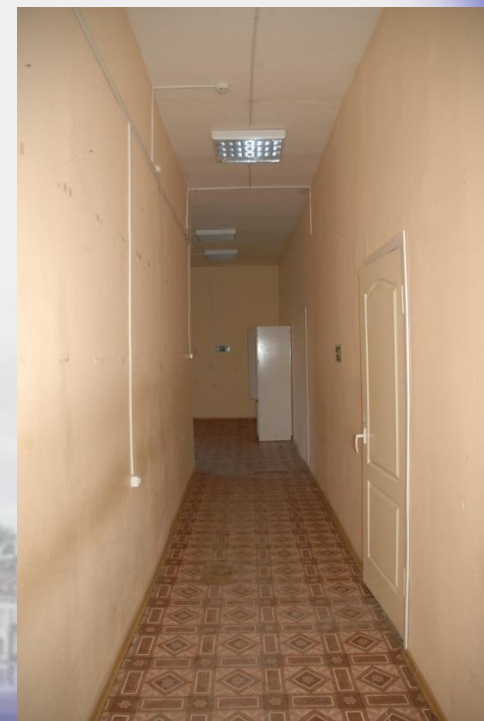


Нежилое помещение, кадастровый № 44:27:040642:3715, площадью 174,7 кв.м, на 1-м этаже с системой охранно-пожарной сигнализации .


Начальная цена продажи - 5426000 рублей с НДС.



МЕСТОНаХОЖДЕНИЕ

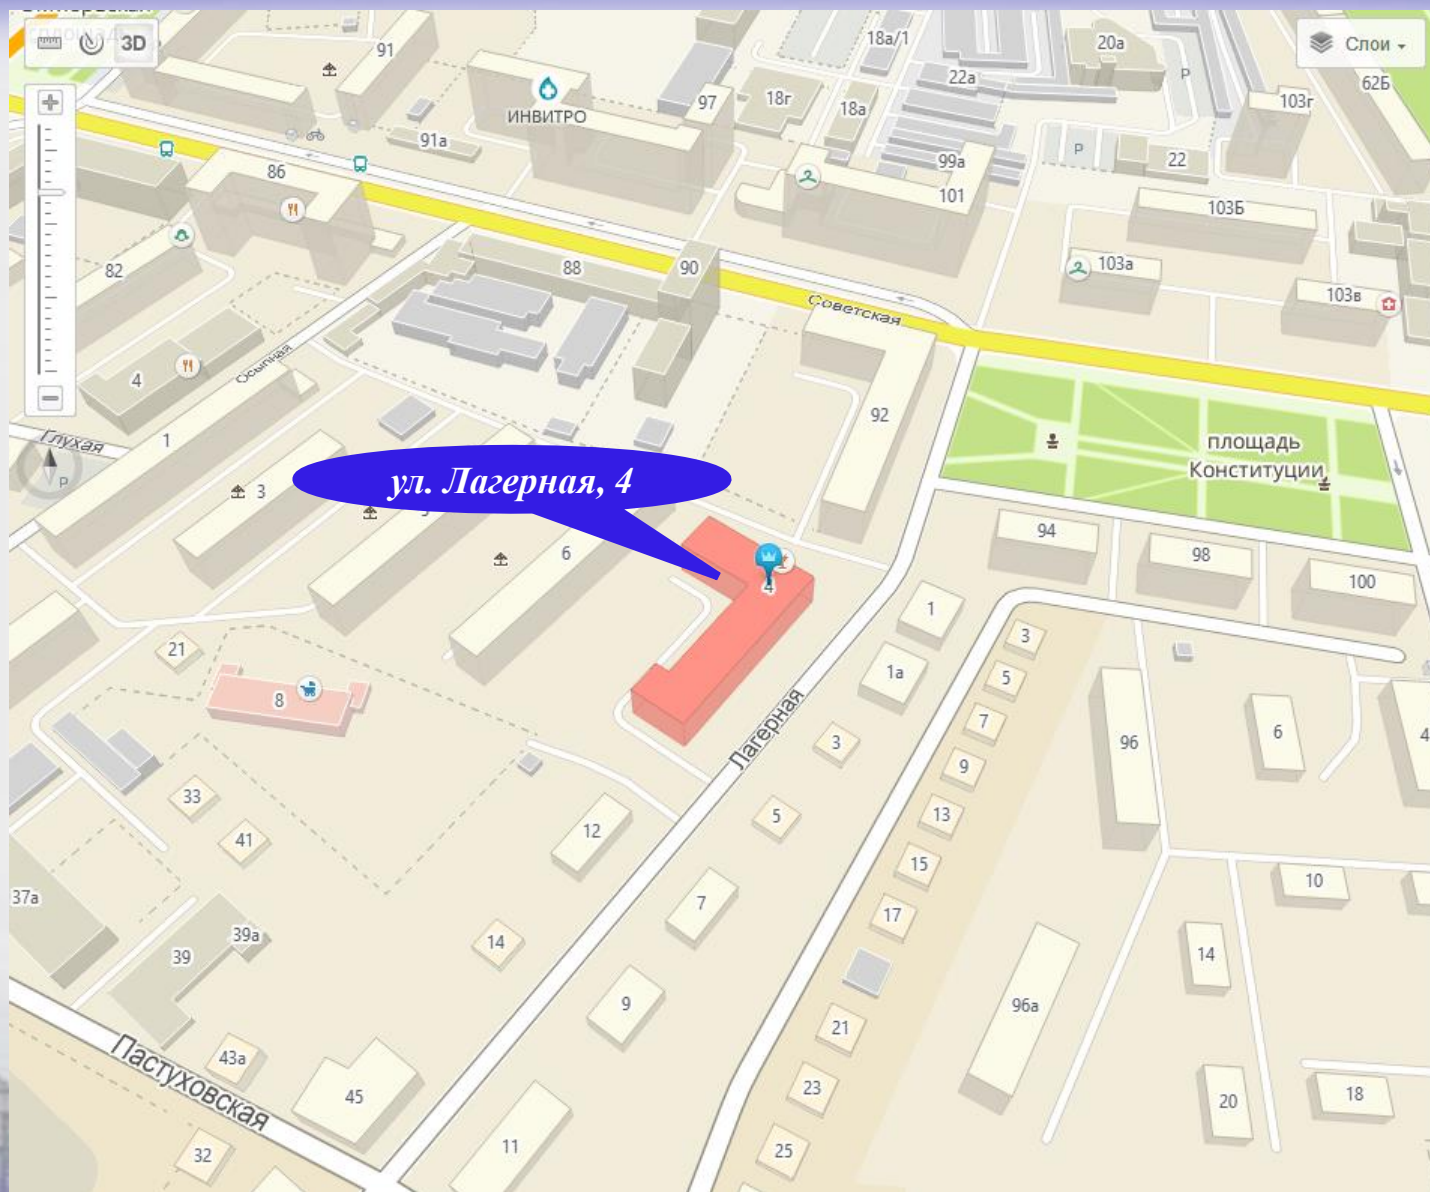


УЛИЦА ЛАГЕРНАЯ, ДОМ 4, ПОМЕЩЕНИЕ 56

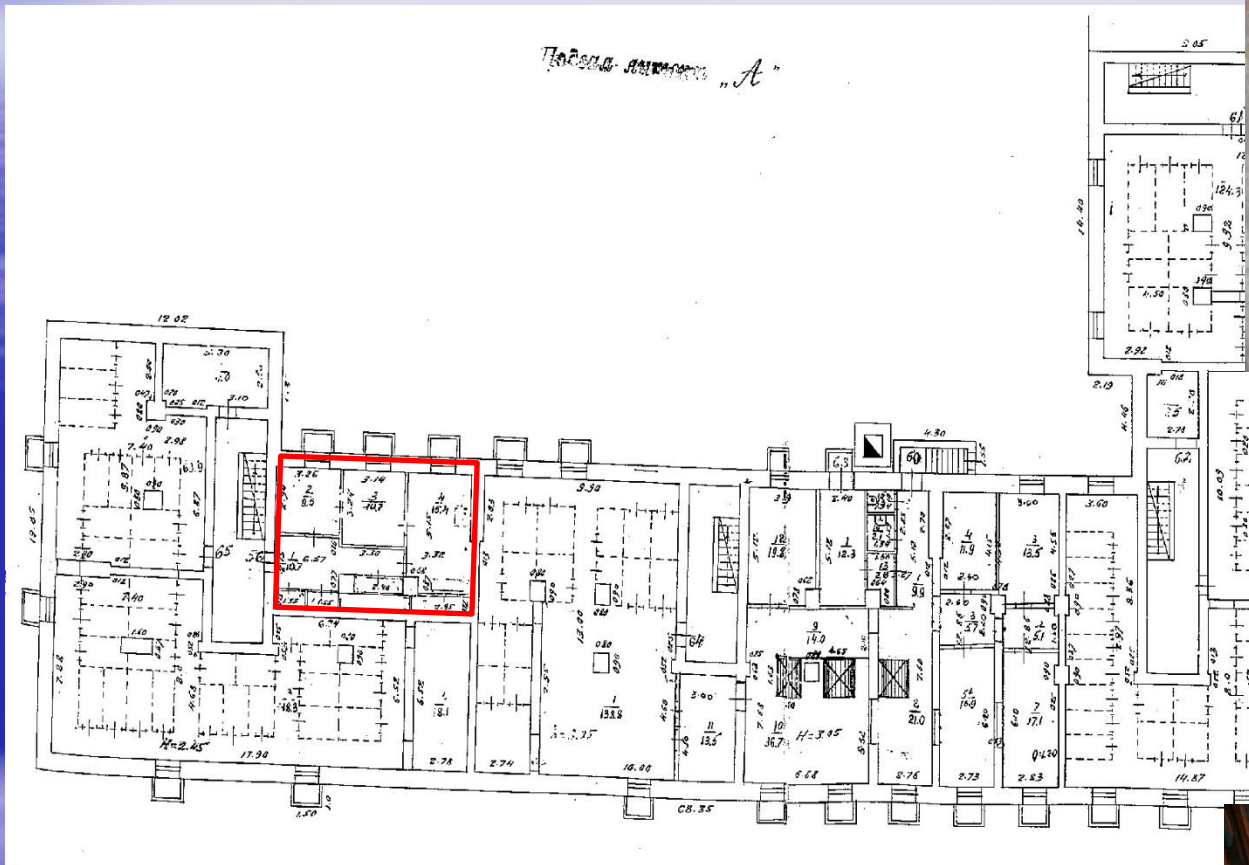

Нежилое помещение, кадастровый № 44:27:040715:270,
площадью 56,1 кв.м, в подвале.
Начальная цена продажи - 994000 рублей с НДС.



МЕСТОНАХОЖДЕНИЕ

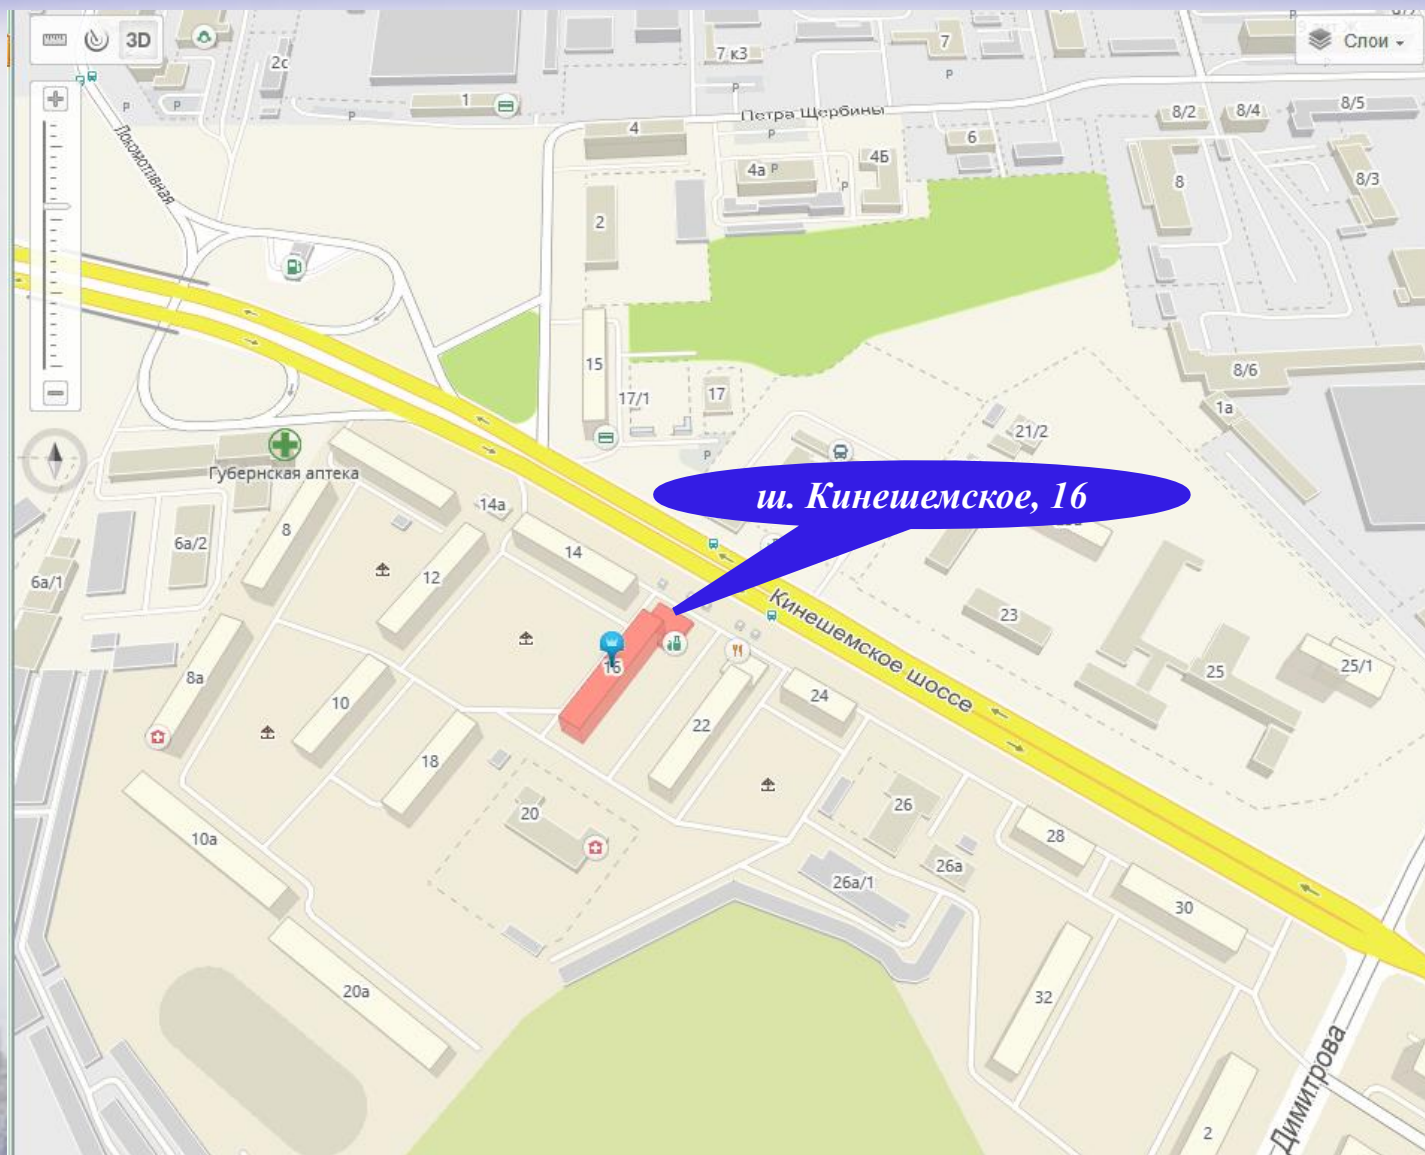




КИНЕШЕМСКОЕ ШОССЕ, ДОМ 16, ПОМЕЩЕНИЕ 79

План нежилого помещения №79
по адресу: г. Кострома, ш. Кинешемское, д. 16

Подвал литеры А

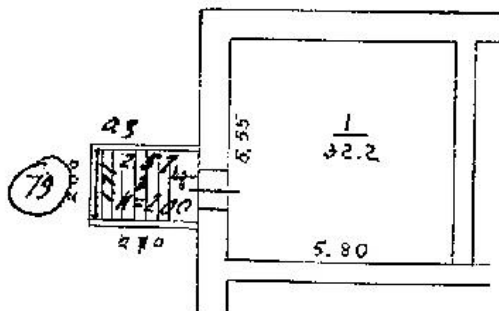


Нежилое помещение, кадастровый № 44:27:070104:4139, площадью 32,2 кв.м, на 1-м этаже.

Начальная цена продажи - 596000 рублей с НДС.

Обременение: договор аренды от 01.08.2011 № 8264/01 с ПАО «Ростелеком» на срок с 01.08.2011 по 01.08.2014.



МЕСТОНАХОЖДЕНИЕ

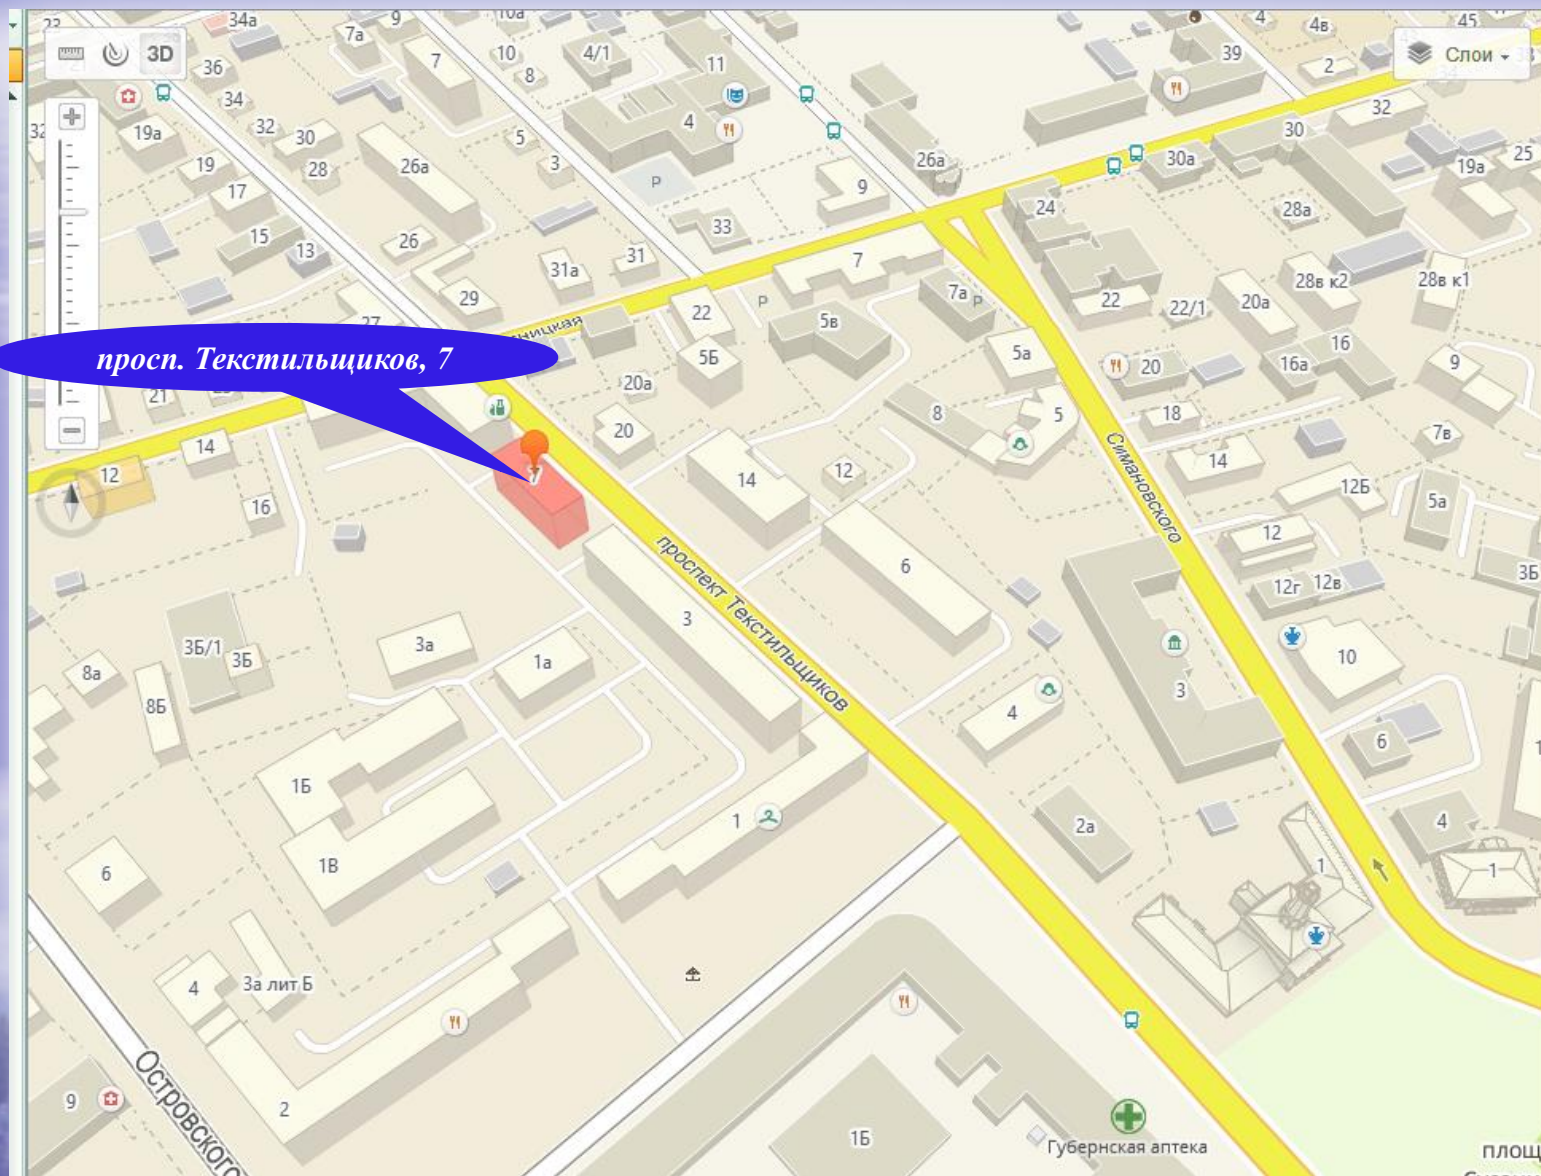




ПРОСПЕКТ ТЕКСТИЛЬЩИКОВ, ДОМ 7, ПОМЕЩЕНИЕ 37

План нежилого помещения № 37
по адресу: г Кострома, пр-кт Текстильщиков, д. 7 (лит. А)
(выкопировка из поэтажного плана здания)
М 1:200

1 Этаж

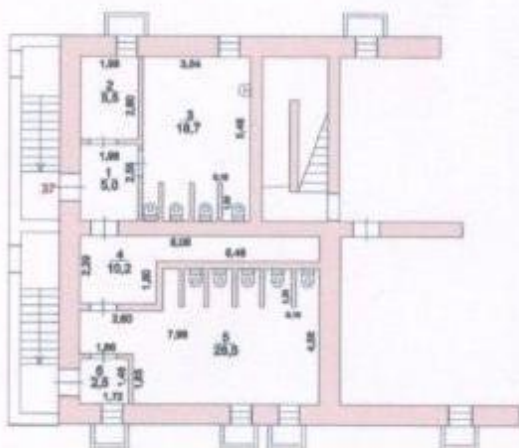

*Нежилое помещение, кадастровый № 44:27:040103:96, площадью 70,4 кв.м, в подвале.
Начальная цена продажи - 1487000 рублей с НДС.*



МЕСТОПОЛОЖЕНИЕ



*Нежилое помещение,
кадастровый №
44:27:040216:501, площадью
11,9 кв.м, на 1-м этаже.
Начальная цена продажи -
257000 рублей с НДС.*

ул. Терешковой, 8

*Нежилое помещение,
кадастровый №
44:27:040216:757, площадью
50,4 кв.м, на 1-м этаже.
Начальная цена продажи -
1035000 рублей с НДС.*



УЛИЦА ТЕРЕШКОВОЙ, ДОМ 8

План нежилого помещения №20 (комн.№64)
по адресу: г. Кострома, ул. Терешковой, д. 8

1 этаж литера А




нежилое помещение,
50,4 кв.м, кадастровый
№ 44:27:040216:757

нежилое помещение, 11,9 кв.м,
кадастровый № 44:27:040216:501





МЕСТОНАХОЖДЕНИЕ

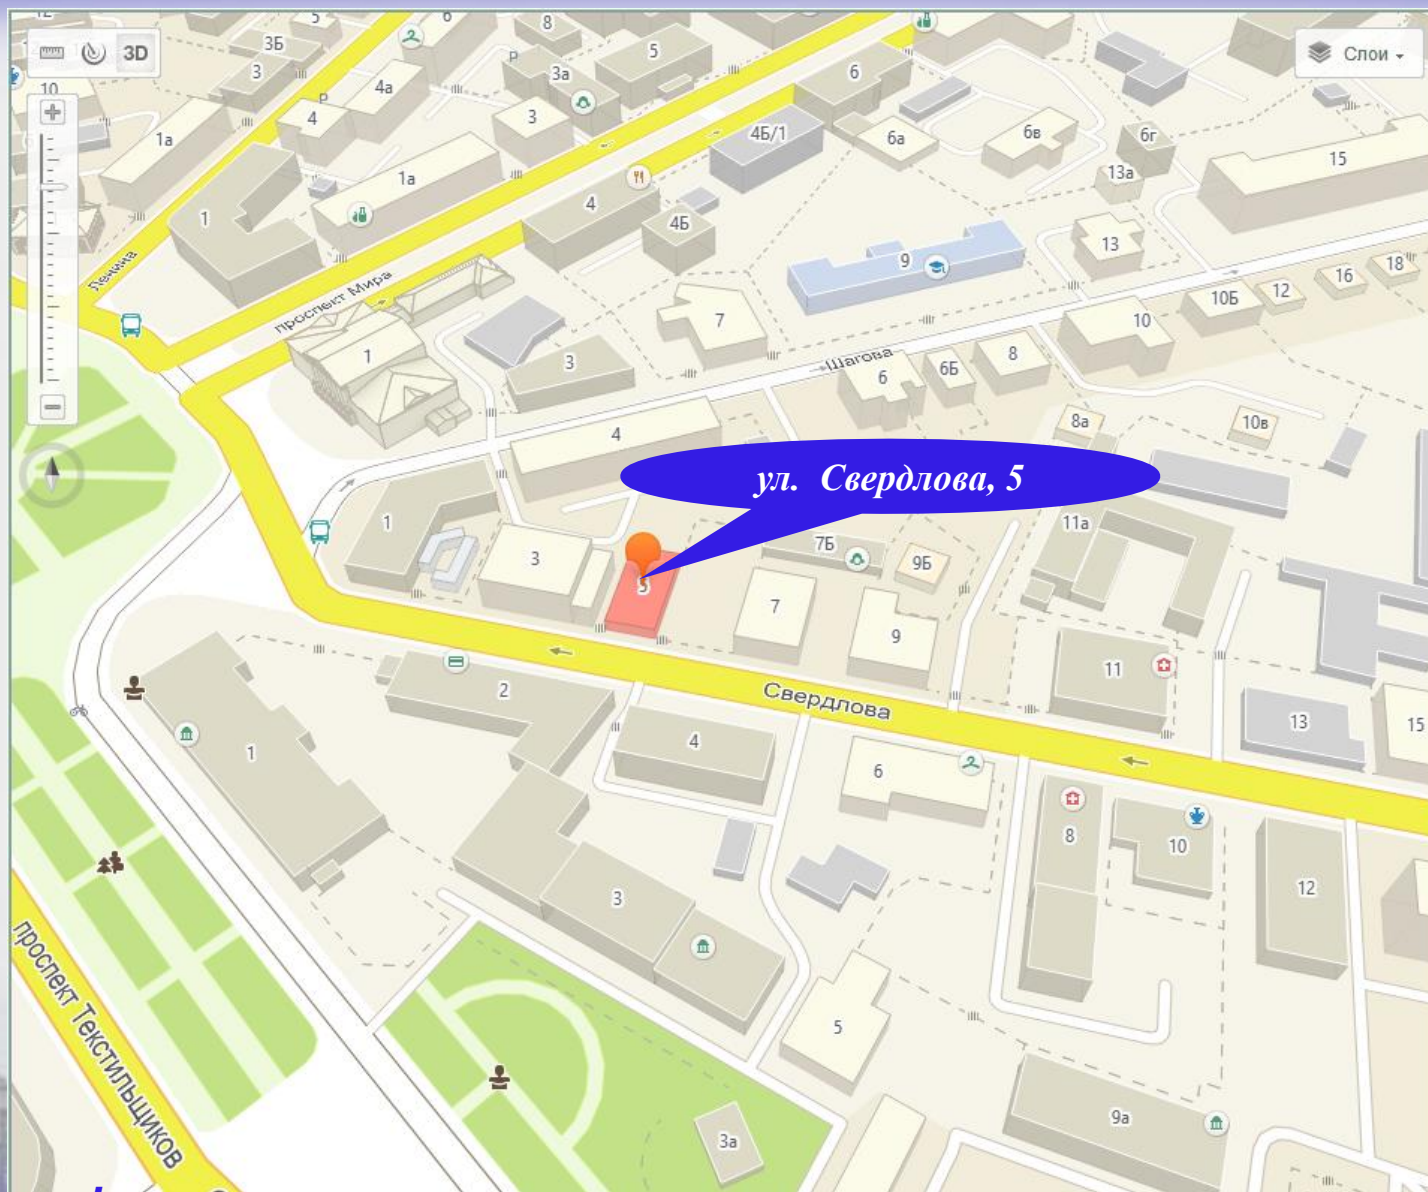





УЛИЦА СВЕРДЛОВА, ДОМ 5, ПОМЕЩЕНИЕ 8





УЛИЦА СВЕРДЛОВА, ДОМ 5, ПОМЕЩЕНИЕ 8

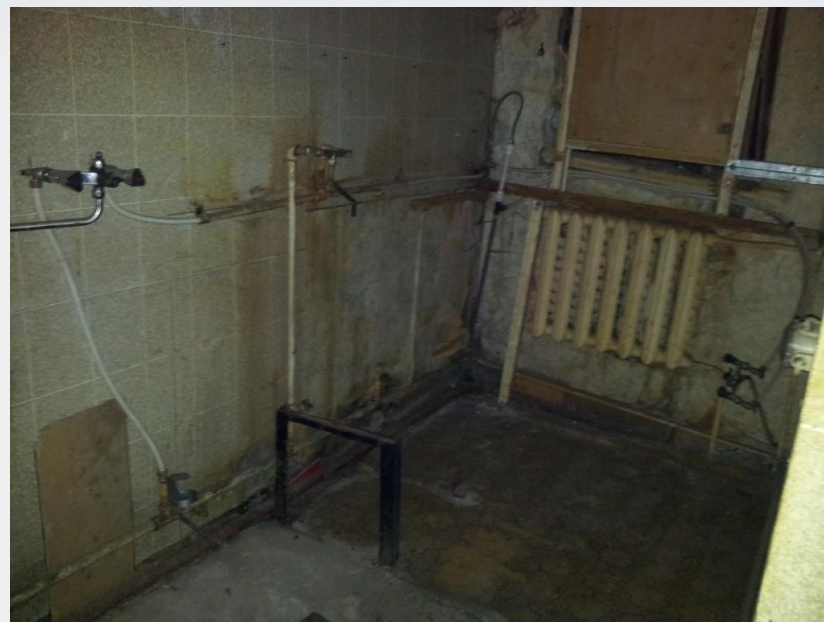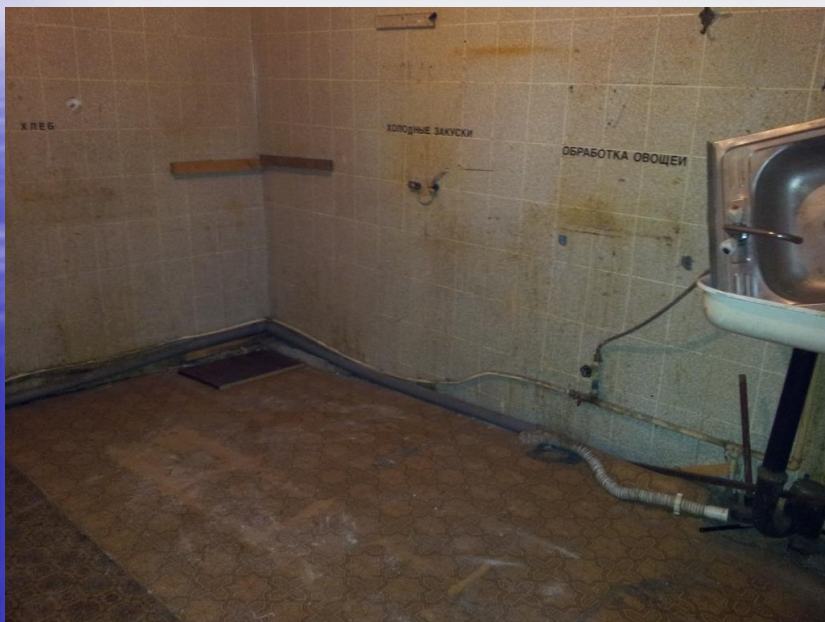

Нежилое помещение, кадастровый № 44:27:040108:339, площадью 31,2 кв.м, в полуподвале (объект культурного наследия).


Способ приватизации - продажа на конкурсе.

Обременение: обязанность по выполнению требований, установленных Федеральным законом от 25 июня 2002 года № 73-ФЗ «Об объектах культурного наследия (памятниках истории и культуры) народов Российской Федерации» и охранным обязательством.

Начальная цена продажи - 893000 рублей с НДС.




МЕСТОПОЛОЖЕНИЕ

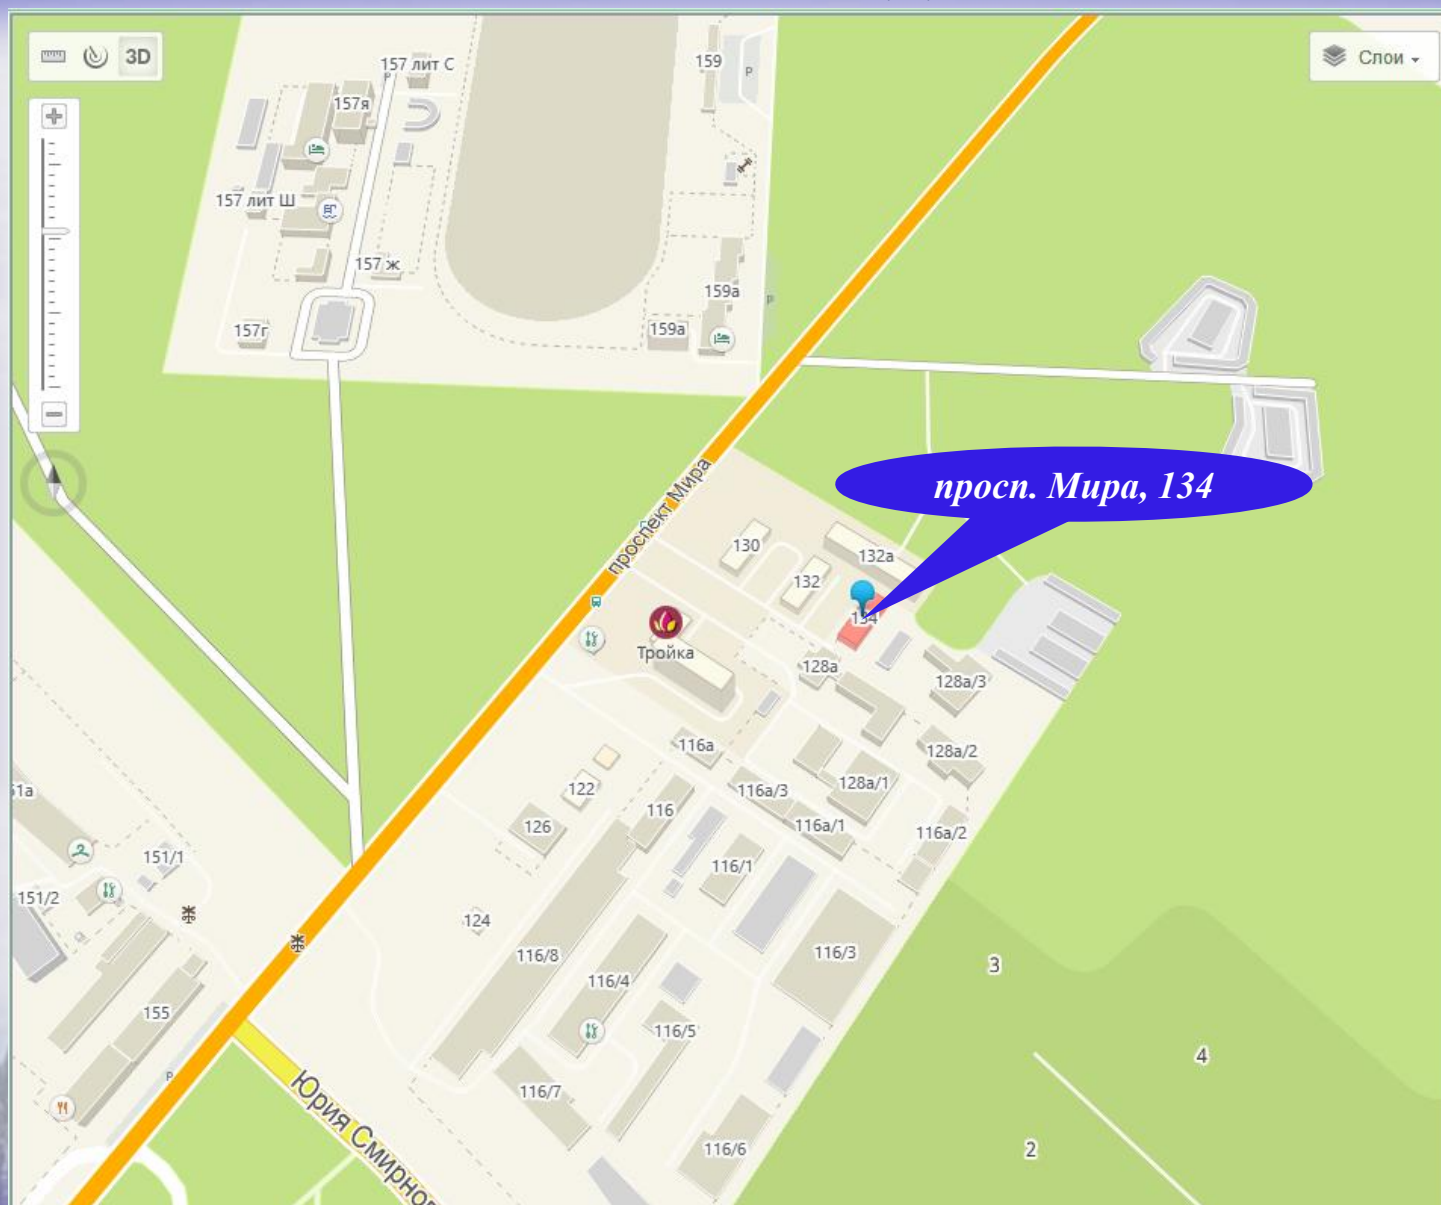



ПРОСПЕКТ МИРА, ДОМ 134

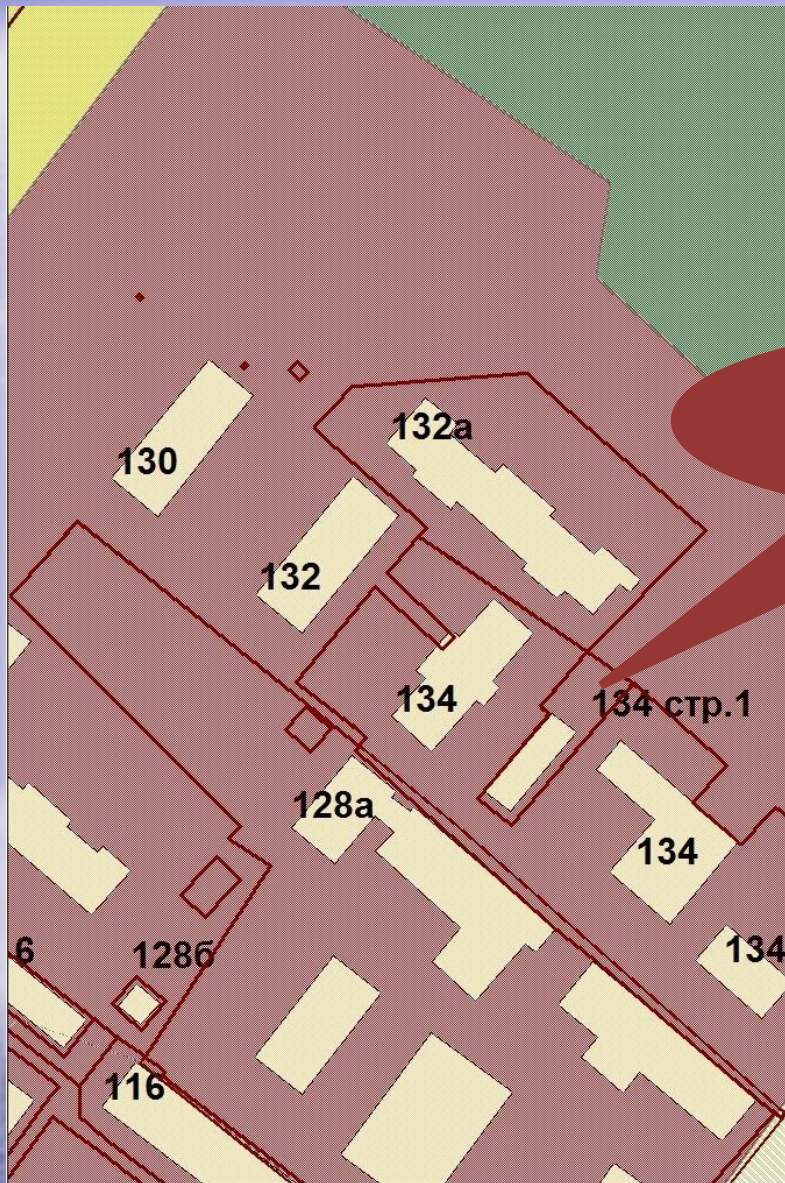

*нежилое здание, 126,5 кв.м,
кадастровый № 44:27:051201:827,
многофункциональная деловая
зона (Д-1)*



*Нежилое здание, кадастровый № 44:27:051201:827,
площадью 126,5 кв.м, с земельным участком,
кадастровый № 44:27:051201:2382, площадью 464 кв.м :
Начальная цена продажи - 1876000 рублей: 891000
рублей - цена здания с НДС; 985000 рублей - цена
земельного участка.*



СПАСИБО ЗА ВНИМАНИЕ!