



УЛИЦА ЯРОСЛАВСКАЯ, ДОМ 49Б




Нежилое здание, кадастровый № 44:27:080517:587, площадью 47,2 кв.м, ул. Ярославская, д. 49б, стр. 1



Нежилое здание, кадастровый № 44:27:080517:586, площадью 324,6 кв.м, ул. Ярославская, д. 49б, стр. 2




Нежилое здание, кадастровый № 44:27:080517:1127, площадью 2333,9 кв.м, ул. Ярославская, д. 49б, стр. 3

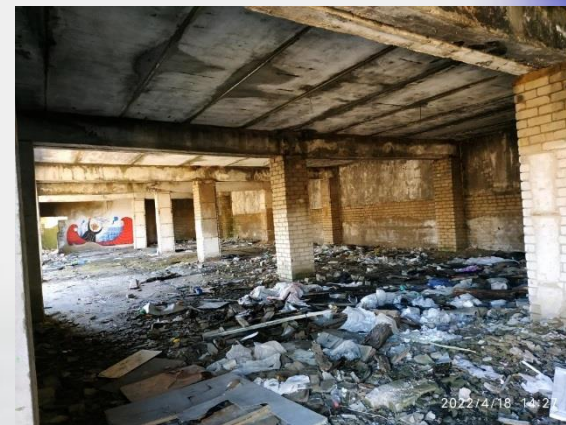



УЛИЦА ЯРОСЛАВСКАЯ, ДОМ 49Б

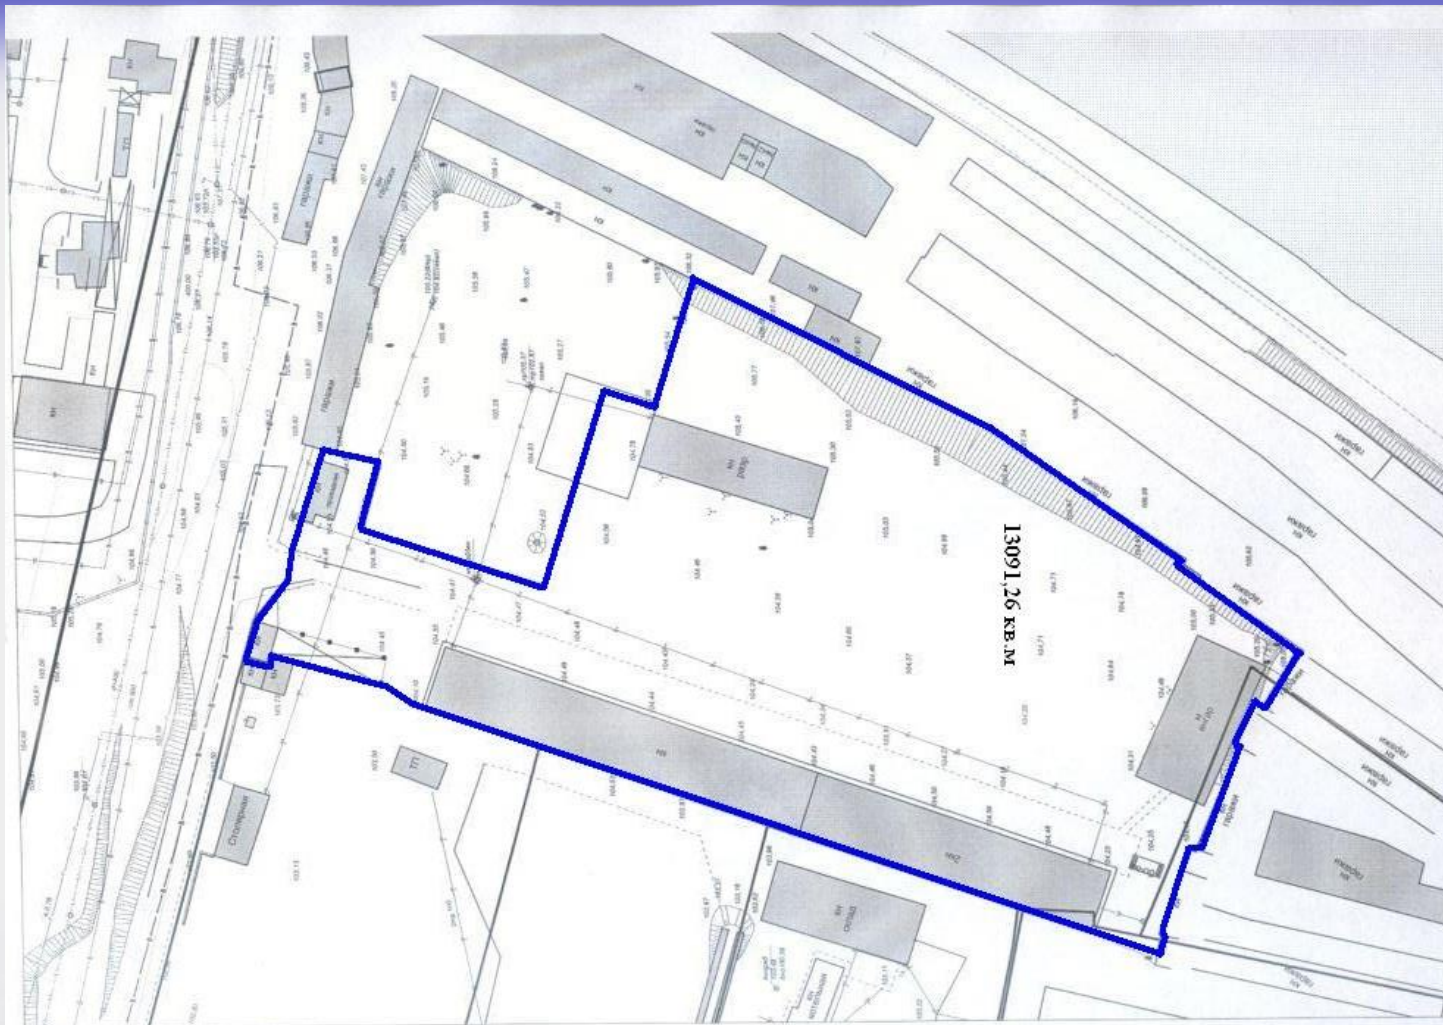

Земельный участок, кадастровый № 44:27: 080517:5, площадью 13091,26 кв.м.

Зона: П-3 «зона размещения промышленных и коммунально-складских объектов IV, V класса опасности».