

ФИЛИАЛ ФЕДЕРАЛЬНОГО ГОСУДАРСТВЕННОГО БЮДЖЕТНОГО УЧРЕЖДЕНИЯ "ФЕДЕРАЛЬНАЯ КАДАСТРОВАЯ ПАЛАТА ФЕДЕРАЛЬНОЙ СЛУЖБЫ ГОСУДАРСТВЕННОЙ РЕГИСТРАЦИИ, КАДАСТРА И КАРТОГРАФИИ" ПО КОСТРОМСКОЙ ОБЛАСТИ

(полное наименование органа регистрации прав)

Раздел 1


Выписка из Единого государственного реестра недвижимости об основных характеристиках и зарегистрированных правах на объект недвижимости
Сведения об основных характеристиках объекта недвижимости

На основании запроса от 07.07.2017 г., поступившего на рассмотрение 07.07.2017 г., сообщаем, что согласно записям Единого государственного реестра недвижимости:

Земельный участок			
(тип объекта недвижимости)			
Лист №	Раздела 1	Всего листов раздела 1:	Всего разделов:
12.07.2017	№ 44-0-1-21/4002/2017-11626		
Кадастровый номер:		44:27:020118:54	

Номер кадастрового квартала:	44:27:020118
Дата присвоения кадастрового номера:	19.04.2017
Ранее присвоенный государственный учетный номер:	данные отсутствуют
Адрес:	установлено относительно ориентира, расположенного в границах участка. Почтовый адрес ориентира: Костромская область, г Кострома, ул Аркадия Жолниненко, 45
Площадь:	624 +/- 9 кв. м
Кадастровая стоимость, руб.:	830575.20
Кадастровые номера расположенных в пределах земельного участка объектов недвижимости:	данные отсутствуют
Категория земель:	Земли населённых пунктов
Виды разрешенного использования:	Для индивидуального жилищного строительства
Статус записи об объекте недвижимости:	Сведения об объекте недвижимости имеют статус "актуальные"
Особые отметки:	Сведения необходимые для заполнения раздела 2 отсутствуют.
Получатель выписки:	Молчанова Ольга Витальевна, от имени представляемого по доверенности: Администрация города Кострома


Заместитель начальника отдела	(полное наименование должности)	(подпись)	А.В.Лопатина	(инициалы, фамилия)
-------------------------------	---------------------------------	-----------	--------------	---------------------

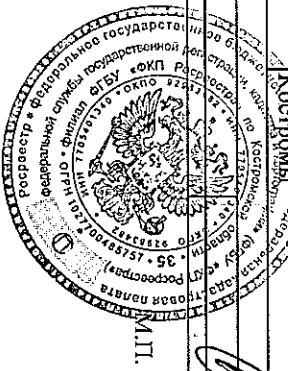

Описание местоположения земельного участка

Земельный участок			
(вид объекта недвижимости)			
Лист №	Раздела 3	Всего листов раздела 3 :	Всего разделов:
12.07.2017	№ 44-0-1-21/4002/2017-11626		Всего листов выписки:
Кадастровый номер:		44:27:020118:54	

План (чертеж, схема) земельного участка:
--

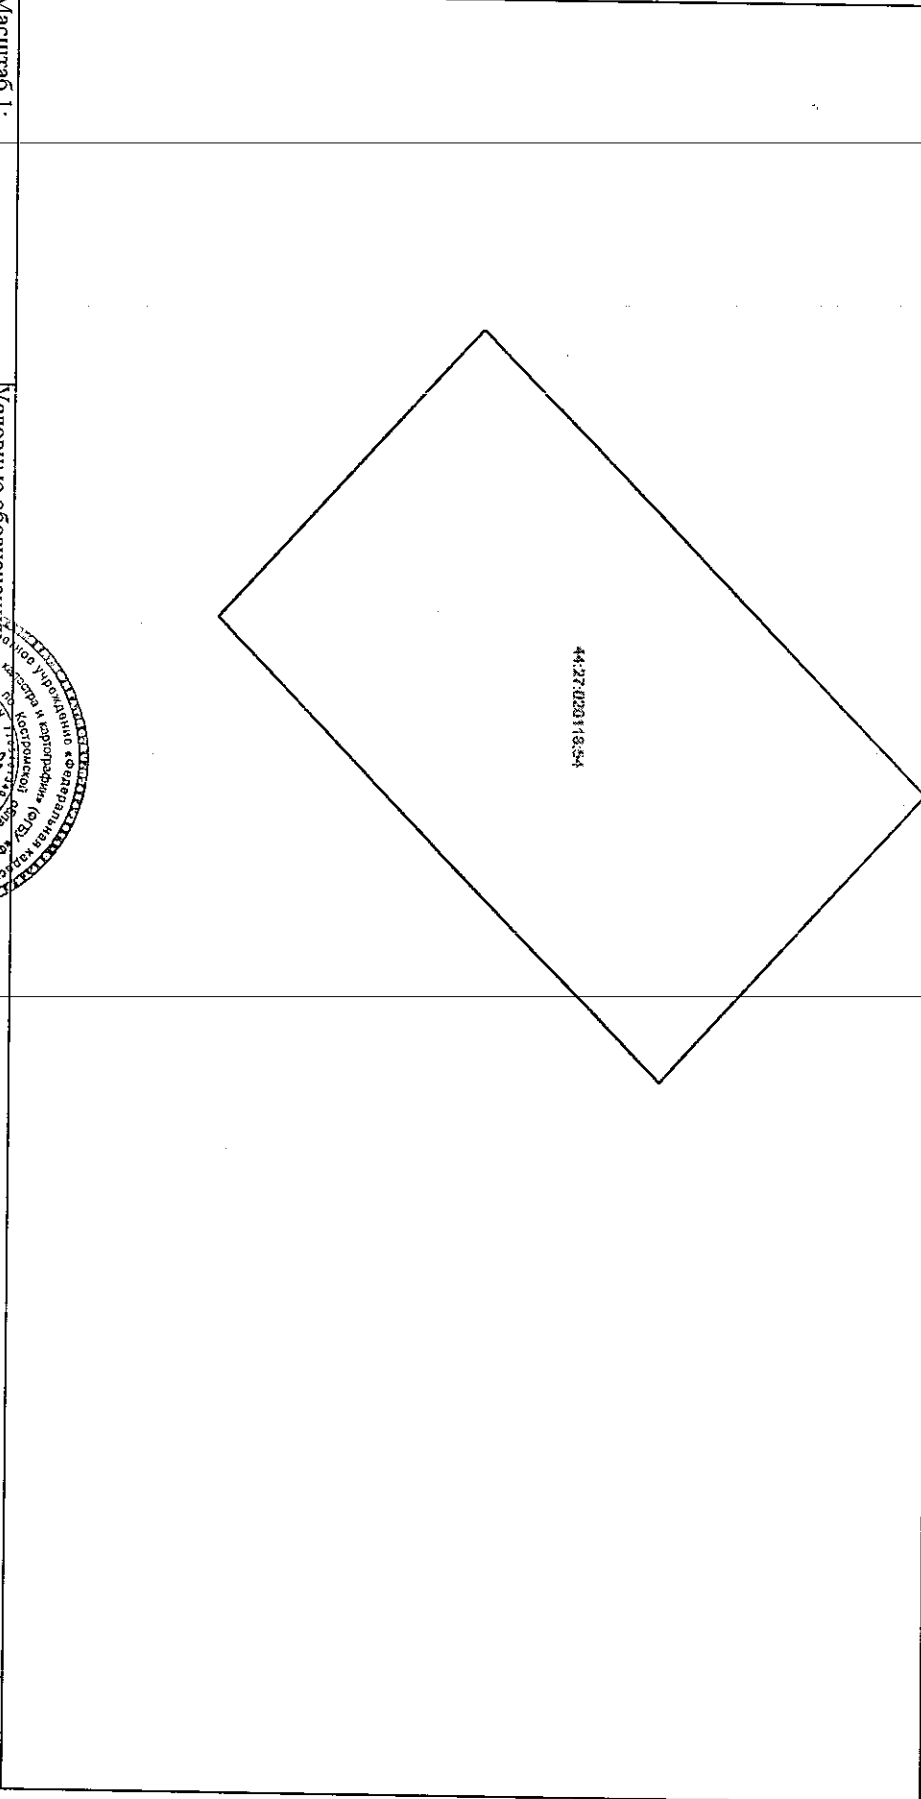

Масштаб 1:	Условные обозначения:		
Заместитель начальника отдела			
(подпись, наименование должности)			
		А.В. Лопатина	(инициал, фамилия)

