



АДМИНИСТРАЦИЯ ГОРОДА КОСТРОМЫ

ПОСТАНОВЛЕНИЕ

№ _____

О внесении изменений в схему размещения нестационарных торговых объектов на территории города Костромы

В соответствии со статьей 10 Федерального закона от 28 декабря 2009 года № 381-ФЗ «Об основах государственного регулирования торговой деятельности в Российской Федерации», статьей 4 Закона Костромской области от 2 сентября 2010 года № 657-4-ЗКО «О государственном регулировании торговой деятельности на территории Костромской области», постановлением департамента экономического развития, промышленности и торговли Костромской области от 21 марта 2011 года № 7 «О порядке разработки и утверждения органами местного самоуправления муниципальных образований Костромской области схемы размещения нестационарных торговых объектов», в целях упорядочения размещения объектов нестационарной торговой сети, создания условий для улучшения организации и качества обслуживания населения города Костромы, руководствуясь статьями 42, 44, частью 1 статьи 57 Устава города Костромы,

ПОСТАНОВЛЯЮ:

1. Внести в схему размещения нестационарных торговых объектов на территории города Костромы, утвержденную постановлением Администрации города Костромы от 26 мая 2011 года № 1219 (с изменениями, внесенными постановлениями Администрации города Костромы от 28 июля 2011 года № 1751, от 13 декабря 2011 года № 2814, от 23 декабря 2011 года № 2939, от 5 марта 2012 года № 342, от 20 апреля 2012 года № 805, от 13 августа 2012 года № 1649, от 18 октября 2012 года № 2165, от 26 июля 2013 года № 1634, от 18 декабря 2013 года № 2904, от 14 февраля 2014 года № 398, от 19 июня 2014 года № 1538, от 25 июля 2014 года № 1908, от 30 октября 2014 года № 2949, от 18 декабря 2014 года № 3432, от 29 декабря 2014 года № 3584, от 23 марта 2015 года № 603, от 12 мая 2015 года № 1053, от 4 августа 2015 года № 1996, от 10 сентября 2015 года № 2522, от 3 ноября 2015 года № 3152, от 3 декабря 2015 года № 3584, от 22 декабря 2015 года № 3832, от 11 февраля 2016 года № 292, от 21 марта 2016 года № 595, от 8 апреля 2016 года № 894, от 13 апреля 2016 года № 945, от 5 мая 2016 года № 1117, от 1 июня 2016 года № 1461, от 12 августа 2016 года № 2246, от 7 октября 2016 года № 2873, от 30 ноября 2016 года № 3232, от 9 января 2017 года № 25, от 13 апреля 2017 года № 905, от 15 июня 2017 года № 1720, от 31 июля 2017 года № 2137, 29 ноября 2017 года № 3113, от 29 января 2018 года № 121, от 25 июня 2018 года № 1349, от 25 июля 2018 года № 1637, от 2 августа 2018 года № 1694, от 19 октября 2018 года № 2338, от 18 декабря 2018 года № 2733, от 15 февраля 2019 года № 208, от 21 марта 2019 года № 406, от 13 мая 2019 года № 731, от 6 июня 2019 года № 941, от 4 июля

2019 года № 1133) следующие изменения:

1.1. изложить строку 41 в следующей редакции:

«	41.	Улица Полянская, в районе дома 33	8	киоск с местами для ожидания транспорта	1	хлебобулочные изделия, мучные кулинарные и кондитерские изделия в промышленной упаковке	круглый год	»;
			9	киоск	1	печатная продукция	круглый год	

1.2. строку 108 изложить в следующей редакции:

«	108.	Улица Голубкова, в районе дома 9	7	киоск с местами для ожидания транспорта	1	хлебобулочные изделия, мучные кулинарные и кондитерские изделия в промышленной упаковке	круглый год	»;
---	------	--	---	--	---	---	----------------	----

1.3. строку 162 изложить в следующей редакции:

«	162.	Шоссе Кинешемское, в районе дома 22	9	киоск	1	печатная продукция	круглый год	»;
			6,2	киоск	1	мясная продукция	круглый год	

1.4. строку 200 изложить в следующей редакции:

«	200.	Улица Малышковская, пересечение с улицей Магистральной	72,5	павильон	1	непродовольствен- ные товары	круглый год	»;
			113	павильон	1	цветочная продукция	круглый год	
			60,5	павильон	1	общественное питание	круглый год	

1.5. строку 210 изложить в следующей редакции:

«	210.	Проспект Мира, в районе дома 128	35	павильон	1	шиномонтаж	круглый год	»;
			24	павильон с местами для ожидания транспорта	1	продовольствен- ные товары	круглый год	

1.6. изложить строку 267 в следующей редакции:

«	267.	Улица Самоковская, в районе дома 5	143,94	павильон	1	продовольствен- ные товары	круглый год	»;
			9	киоск	1	печатная продукция	круглый год	

1.7. изложить строку 356 в следующей редакции:

«	356.	Улица Лесная, набережная реки Волги напротив	4	холодильный прилавок	1	мороженое и прохладительные напитки в	с мая по сентябрь
---	------	--	---	-------------------------	---	---	----------------------

	беседки Островского				промышленной упаковке	
		0,5	лоток	1	сувенирная продукции, изделия народно- художественных промыслов	круглый год

»;

1.8. дополнить строкой 436 следующего содержания:

«	436.	Улица Костромская у второго входа на кладбище	8,4	киоск	1	непродовольствен- ные товары	круглый год
---	------	--	-----	-------	---	---------------------------------	----------------

»;

1.9. приложение 41 изложить в новой редакции согласно приложению 1 к настоящему постановлению;

1. 10. приложение 210 изложить в новой редакции согласно приложению 2 к настоящему постановлению;

1.11. приложение 356 изложить в новой редакции согласно приложению 3 к настоящему постановлению;

1.12. дополнить:

1.12.1. приложением 108 согласно приложению 4 к настоящему постановлению;

1.12.2. приложением 162 согласно приложению 5 к настоящему постановлению;

1.12.3. приложением 267 согласно приложению 6 к настоящему постановлению;

1.12.4. приложением 436 согласно приложению 7 к настоящему постановлению.

2. Настоящее постановление вступает в силу со дня его официального опубликования и подлежит размещению на официальном сайте Администрации города Костромы в информационно-телекоммуникационной сети «Интернет».


Глава Администрации города Костромы

А. В. Смирнов



Ситуационный план земельного участка
 для размещения нестационарных торговых объектов имеющихся
 местоположение по адресу: город Кострома, улица Полянская,
 в районе дома 33

Приложение 1 к постановлению
 Администрации города Костромы
 от _____ 2019 года № _____
 Приложение 41

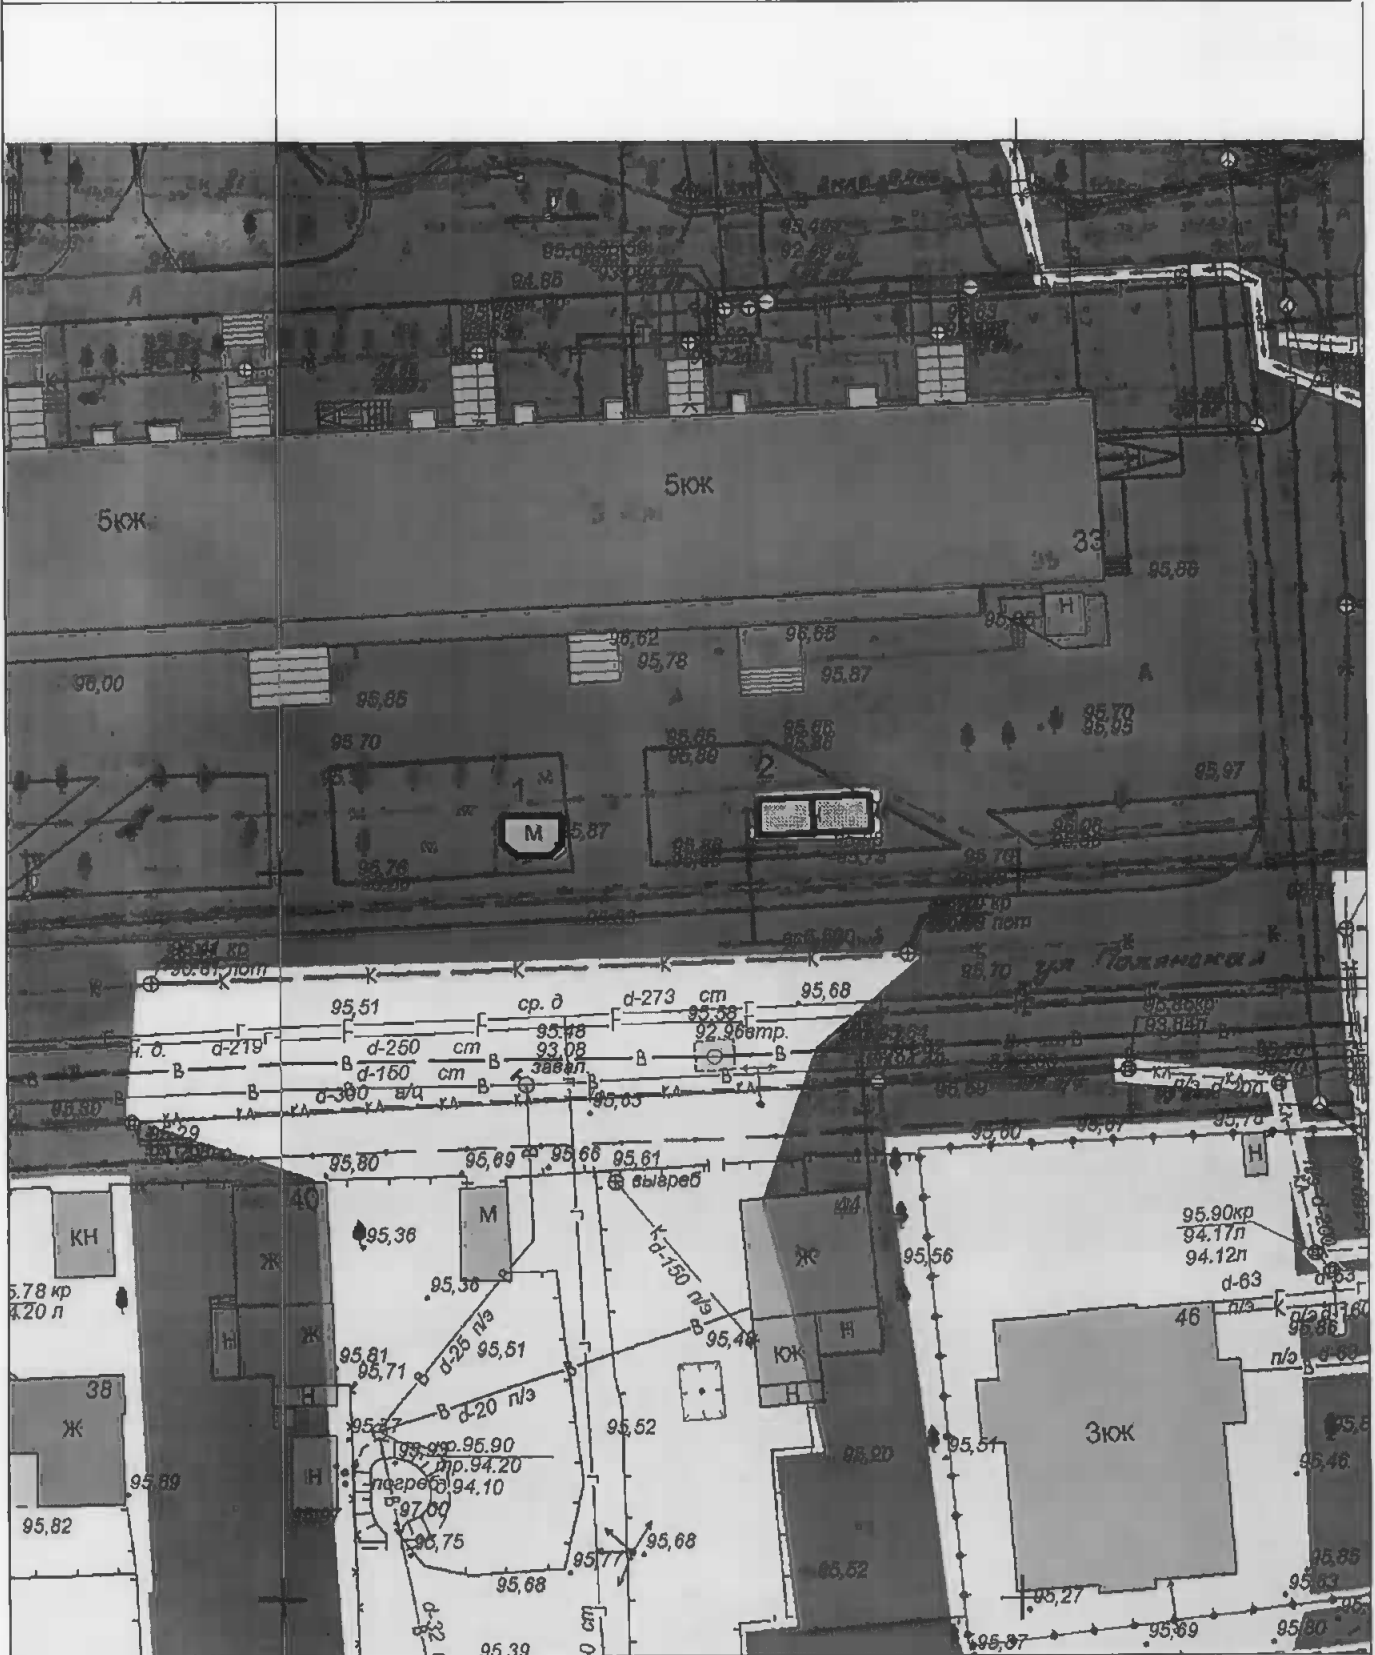

Экспликация:

1. Киоск
2. Киоск с местами для ожидания транспорта

МКУ города Костромы "Центр градостроительства"

	Ф.И.О.	Подпись	Дата
Директор МКУ	Храмов А. В.		
Начальник отдела ИСОГД	Барапов А. В.		
Инженер отдела кадастровых работ	Ивонтьев А. А.		
Исполнил	Тихомирова О. А.		
			Масштаб: 1:500




Ситуационный план земельного участка
для размещения нестационарных торговых объектов

Приложение 2 к постановлению
Администрации города Костромы
2019 года №

имеющих местоположение по адресу: город Кострома, проспект Мира, в районе дома 128 от

Приложение 210

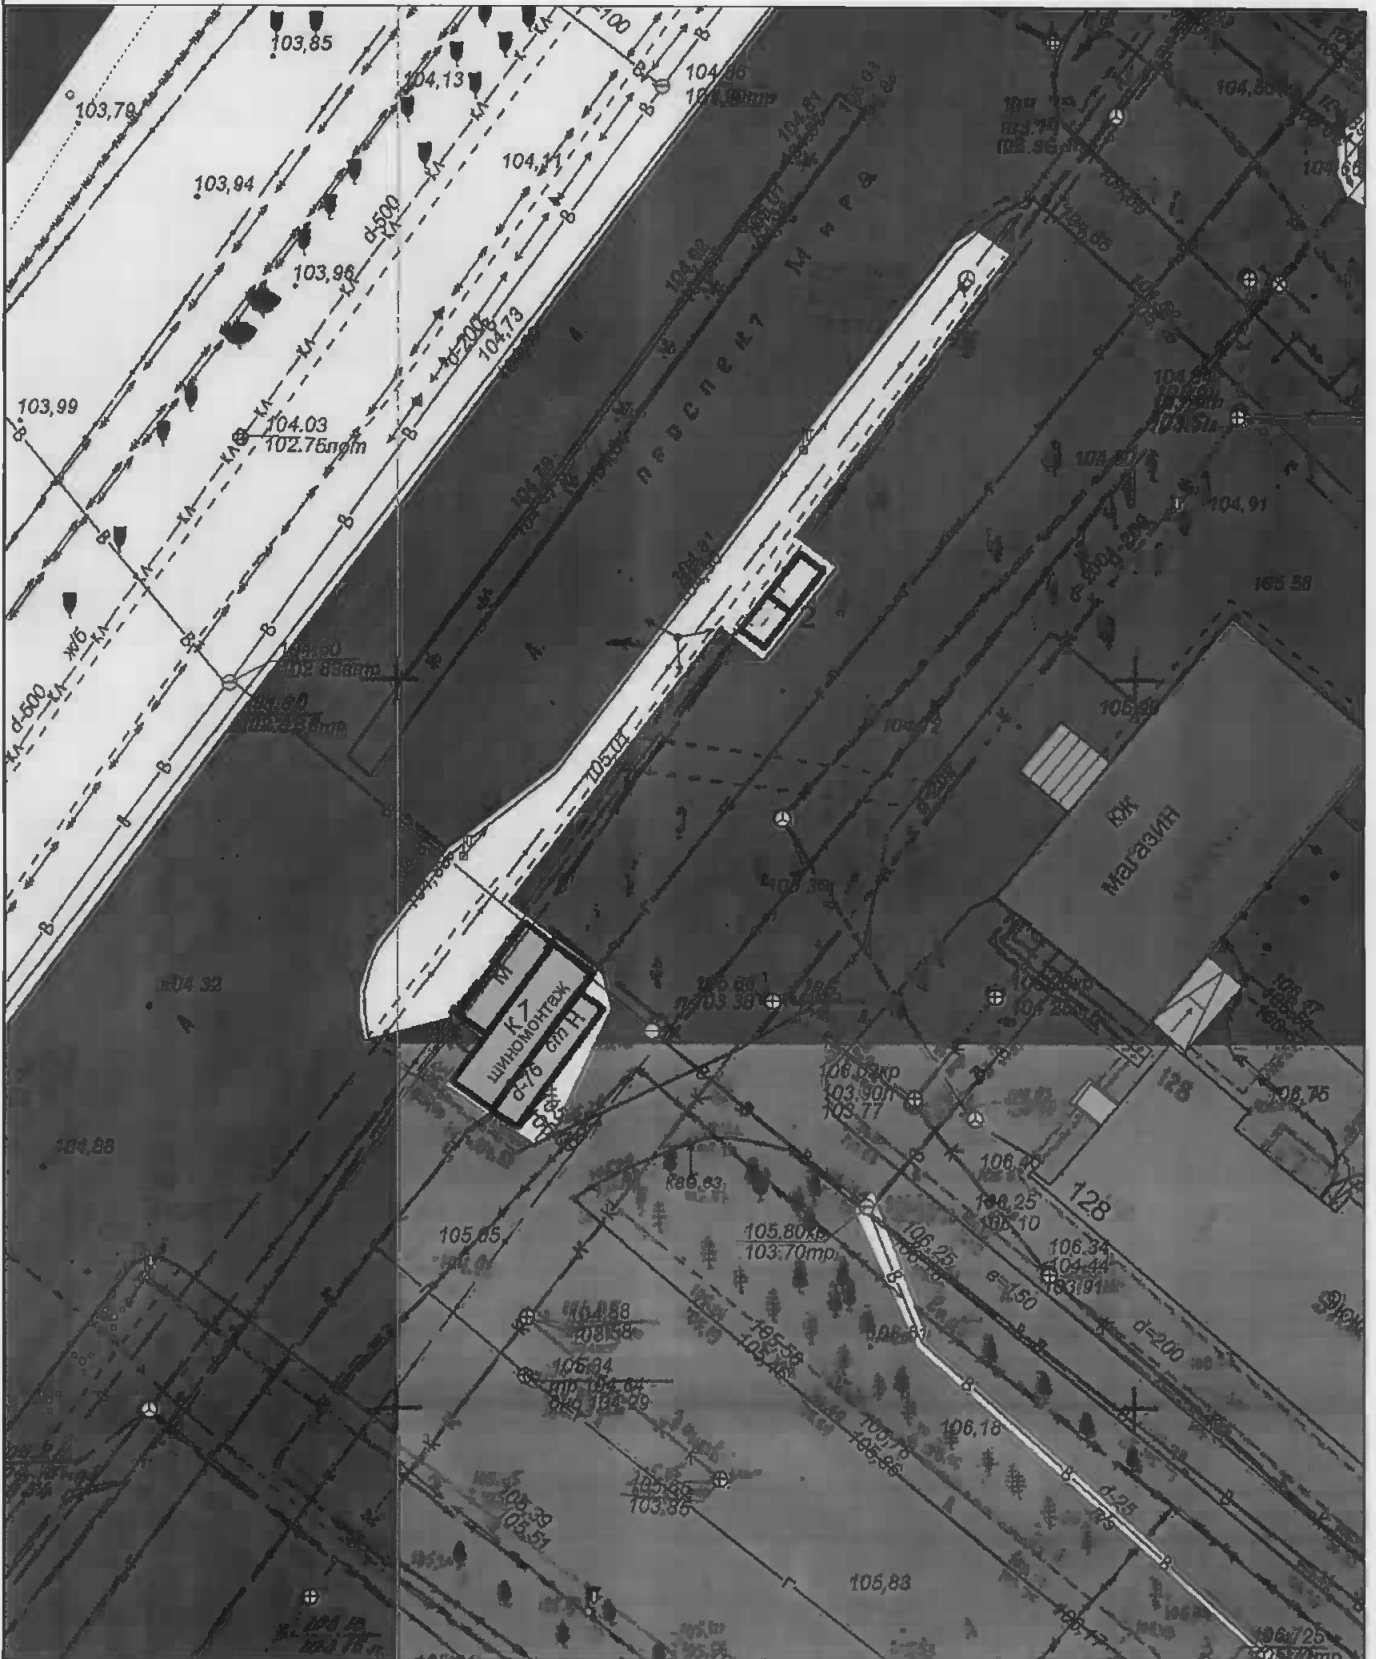

Экспликация:

1. Павильон
2. Павильон с местами для ожидания транспорта


МКУ города Костромы "Центр градостроительства"

	Ф.И.О.	Подпись	Дата
Директор МКУ	Храмов А. В.		
Эксперт отдела ИСОГД	Дудя Д. Г.		
Инженер отдела кадастровых работ	Ивонтьев А. А.		
Исполнил	Тухомирова О.А.		
			Масштаб: 1:500



Ситуационный план земельного участка
для размещения нестационарных торговых объектов имеющего местоположение от
по адресу: город Кострома, улица Лесная, набережная реки Волги
напротив беседки Островского

Приложение 3 к постановлению
Администрации города Кострома
от 2019 год №
Приложение 356

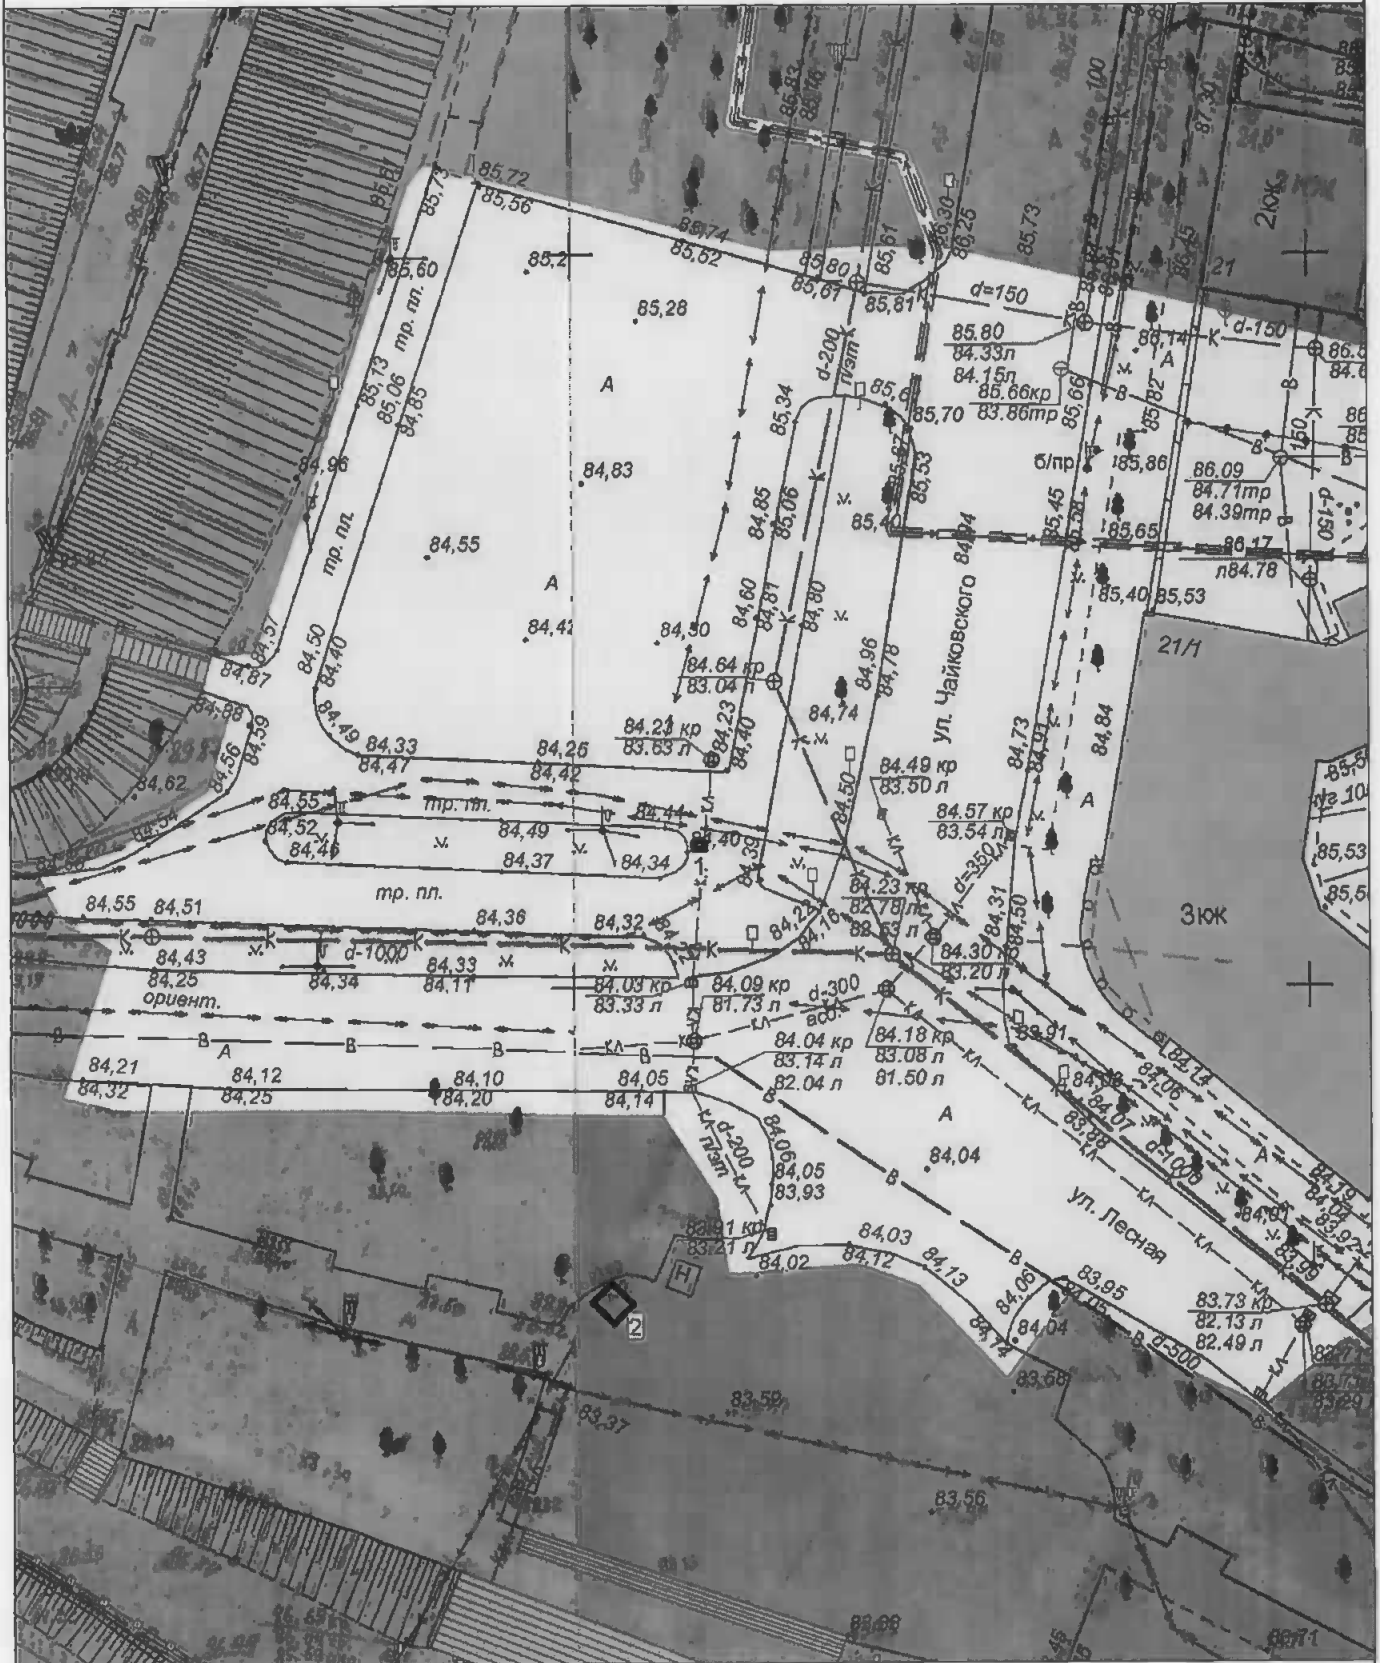


Экспликация:

- 1. Лоток
- 2. Холодильный прилавок

МКУ города Кострома "Центр градостроительства"			
	Ф.И.О.	Подпись	Дата
Директор МКУ	Храмов А. В.		
Начальник отдела ИСОГД	Баранов А. В.		
Инженер отдела кадастровых работ	Ивонтьев А. А.		
Исполнил	Тихомирова О.А.		
			Масштаб: 1:500

СИТУАЦИОННЫЙ ПЛАН ЗЕМЕЛЬНОГО УЧАСТКА
 для размещения нестационарных торговых объектов,
 имеющих местоположение по адресу: город Кострома,
 шоссе Кинешемское, в районе дома 22

Приложение 5 к постановлению
 Администрации города Костромы
 от «__» _____ 2019 года №_____
 Приложение 162

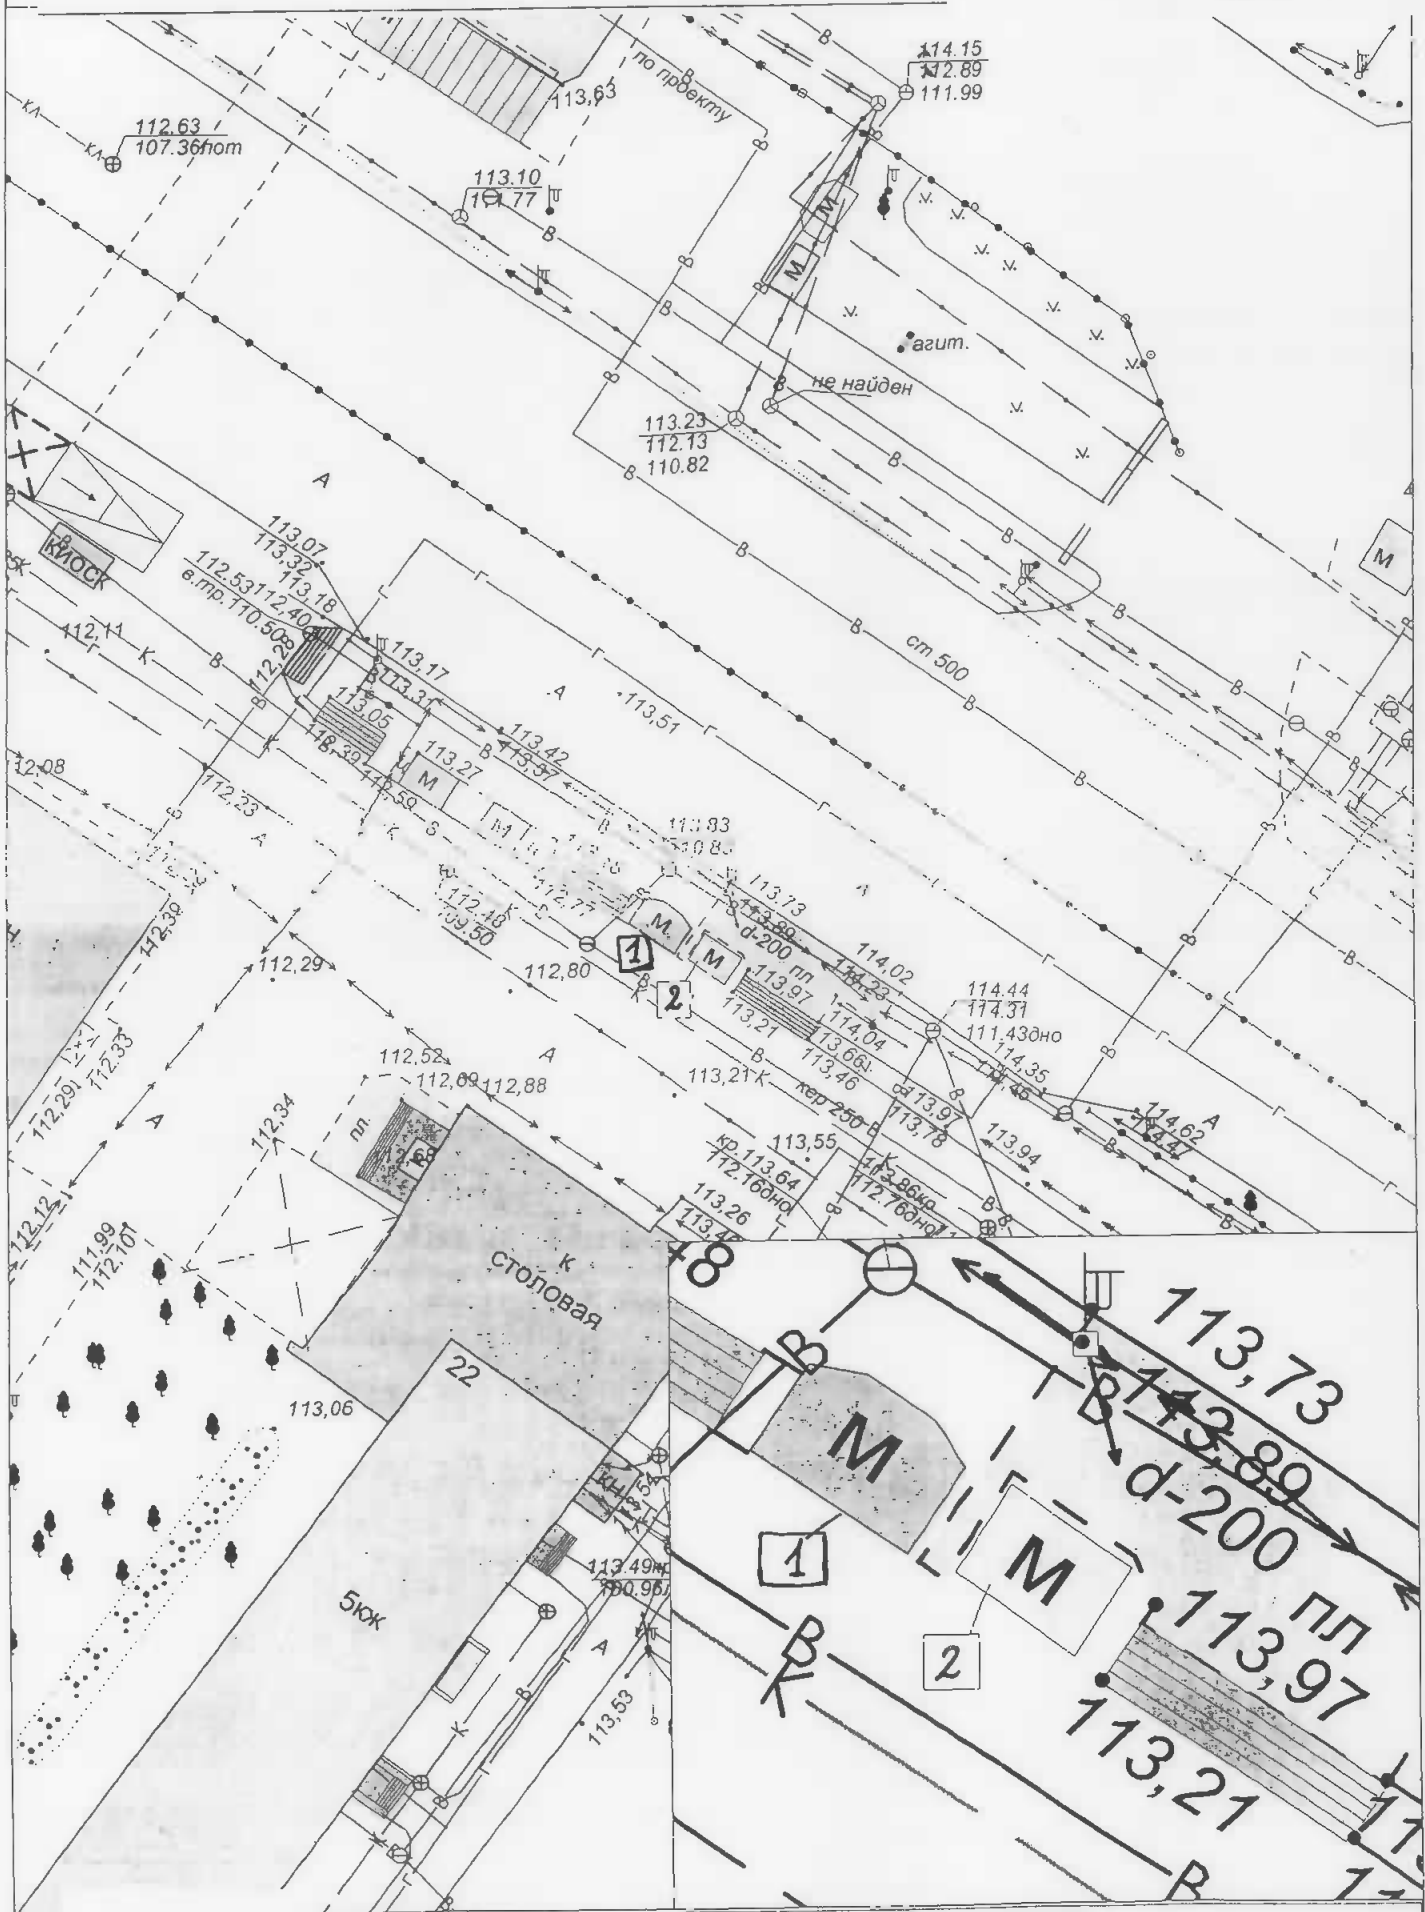

Управление архитектуры и градостроительства

- 1 1- КИОСК
- 2- КИОСК

0005001F7A98	Исполнил	Дата	21.05.2019	Масштаб	1:500	Стандартный планшет	92,83 296,38 I
Подпись		Плановый материал требует корректировки					



Ситуационный план земельного участка
для размещения нестационарных торговых объектов
имеющих местоположение по адресу: город Кострома, улица Самоковская, в районе дома 5 от

Приложение 6 к постановлению
Администрации города Костромы
2019 года №
Приложение 267



Экспликация:
1. Павильон
2. Киоск

МКУ города Костромы "Центр градостроительства"			
	Ф.И.О.	Подпись	Дата
Директор МКУ	Храмов А. В.		
Начальник отдела ИСОГД	Баранов А. В.		
Инженер отдела кадастровых работ	Ивантеев А. А.		
Исполнил	Тихомирова О. А.		
			Масштаб: 1:500



имеющего местоположение

Ситуационный план земельного участка
 для размещения нестационарного торгового объекта
 по адресу: город Кострома, улица Костромская,
 у второго входа на кладбище

Приложение 7 к постановлению
 Администрации города Костромы
 от _____ 2019 года № _____
 Приложение 43/6



Экспликация:
 1. Киоск

МКУ города Костромы "Центр градостроительства"

	Ф.И.О.	Подпись	Дата
Директор МКУ	Храмов А. В.		
Начальник отдела ИСОГД	Баранов А. В.		
Инженер отдела кадастровых работ	Ивонтьев А. А.		
Исполнил	Тяхомирова О. А.		
			Масштаб: 1:500