

ОФИЦИАЛЬНЫЙ ВЕСТНИК

города Костромы

Бюллетень № 36 (430)

7 сентября 2018 года

Содержание номера:

Постановление Администрации города Костромы № 1952 от 29 августа 2018 года «О сносе незаконно размещенного объекта некапитального характера на территории города Костромы».....	стр. 2
Постановление Администрации города Костромы № 1953 от 29 августа 2018 года «О сносе незаконно размещенного объекта некапитального характера на территории города Костромы».....	стр. 2
Постановление Администрации города Костромы № 1954 от 29 августа 2018 года «О сносе незаконно размещенного объекта некапитального характера на территории города Костромы».....	стр. 3
Постановление Администрации города Костромы № 1955 от 29 августа 2018 года «О сносе незаконно размещенного объекта некапитального характера на территории города Костромы».....	стр. 3
Постановление Администрации города Костромы № 1956 от 29 августа 2018 года «О сносе незаконно размещенного объекта некапитального характера на территории города Костромы».....	стр. 4
Постановление Администрации города Костромы № 1957 от 29 августа 2018 года «О сносе незаконно размещенного объекта некапитального характера на территории города Костромы».....	стр. 4
Постановление Администрации города Костромы № 1958 от 30 августа 2018 года «О сносе незаконно размещенного объекта некапитального характера на территории города Костромы».....	стр. 5
Постановление Администрации города Костромы № 1980 от 31 августа 2018 года «О сносе незаконно размещенного объекта некапитального характера на территории города Костромы».....	стр. 5
Постановление Администрации города Костромы № 1981 от 31 августа 2018 года «О сносе незаконно размещенного объекта некапитального характера на территории города Костромы».....	стр. 6
Постановление Администрации города Костромы № 1982 от 31 августа 2018 года «О сносе незаконно размещенного объекта некапитального характера на территории города Костромы».....	стр. 6
Постановление Администрации города Костромы № 1983 от 31 августа 2018 года «О сносе незаконно размещенного объекта некапитального характера на территории города Костромы».....	стр. 7
Постановление Администрации города Костромы № 1984 от 31 августа 2018 года «О сносе незаконно размещенного объекта некапитального характера на территории города Костромы».....	стр. 7
Постановление Администрации города Костромы № 1985 от 31 августа 2018 года «О сносе незаконно размещенного объекта некапитального характера на территории города Костромы».....	стр. 8
Постановление Администрации города Костромы № 1901 от 24 августа 2018 года «О предоставлении разрешения на условно разрешенный вид использования земельного участка, имеющего местоположение: Костромская область, город Кострома, улица Славянская, 56».....	стр. 8
Постановление Администрации города Костромы № 1911 от 28 августа 2018 года «О внесении изменений в Правила установления системы оплаты труда работников муниципального казенного учреждения города Костромы “Городская служба захоронений”».....	стр. 8–9
Постановление Администрации города Костромы № 1963 от 30 августа 2018 года «О внесении изменений в Порядок использования бюджетных ассигнований резервного фонда Администрации города Костромы».....	стр. 9
Постановление Администрации города Костромы № 1986 от 31 августа 2018 года «Об утверждении Административного регламента предоставления Администрацией города Костромы муниципальной услуги по информационному обеспечению заявителей на основе архивных документов, хранящихся в ведомственных архивах Администрации города Костромы и в муниципальном архиве города Костромы».....	стр. 9–18
Постановление Администрации города Костромы № 1906 от 27 августа 2018 года «Об отказе в предоставлении разрешения на условно разрешенный вид использования земельного участка, расположенного по адресу: Российская Федерация, Костромская область, город Кострома, улица Шагова, 123».....	стр. 18
Постановление Администрации города Костромы № 2008 от 4 сентября 2018 года «Об изъятии для муниципальных нужд доли в праве на земельный участок и жилого помещения - комнаты 10 квартиры 1, расположенных по адресу: Российская Федерация, Костромская область, город Кострома, улица Водяная, 26».....	стр. 18
Постановление Администрации города Костромы № 2009 от 4 сентября 2018 года «О внесении изменений в Правила установления системы оплаты труда работников муниципального казенного учреждения города Костромы “Дорожное хозяйство”».....	стр. 18–19
Постановление Главы города Костромы № 97 от 4 сентября 2018 года «О назначении публичных слушаний по проектам постановлений Администрации города Костромы о предоставлении разрешений на отклонение от предельных параметров разрешенного строительства на земельном участке, расположенном в городе Костроме по адресу: улица Запольная, 71, земельном участке, имеющем местоположение в городе Костроме по адресу: улица Московская, в районе дома 100, с кадастровым номером 44:27:000000:15855, и на условно разрешенный вид использования земельного участка, расположенного в городе Костроме по адресу: улица Тополиная, 15».....	стр. 19–20
Проект постановления Администрации города Костромы «О предоставлении разрешения на отклонение от предельных параметров разрешенного строительства на земельном участке, расположенном по адресу: Российская Федерация, Костромская область, город Кострома, улица Запольная, 71».....	стр. 20
Проект постановления Администрации города Костромы «О предоставлении разрешения на отклонение от предельных параметров разрешенного строительства на земельном участке, имеющем местоположение: Костромская область, улица Московская, в районе дома 100, с кадастровым номером 44:27:000000:15855».....	стр. 21
Проект постановления Администрации города Костромы «О предоставлении разрешения на условно разрешенный вид использования земельного участка, расположенного по адресу: Российская Федерация, Костромская область, город Кострома, улица Тополиная, 15».....	стр. 21
Объявления Управления архитектуры и градостроительства Администрации города Костромы.....	стр. 21–22
Известия о проведении собраний о согласовании местоположения границ земельных участков.....	стр. 22–27
Постановление Администрации города Костромы № 2027 от 5 сентября 2018 года «О присуждении денежных премий и поощрительных премий участникам городского конкурса “Костромские дворики” в 2018 году».....	стр. 24–25
Постановление Администрации города Костромы № 2020 от 5 сентября 2018 года «Об утверждении документации по планировке территории, ограниченной шоссе Кинешемским, улицами Бульварной, Долгая поляна, Сутырина, проездом Давыдовским 5-ым, улицами Сутырина, Индустриальной».....	стр. 27
Проект планировки территории , ограниченной шоссе Кинешемским, улицами Бульварной, Долгая поляна, Сутырина, проездом Давыдовским 5-ым, улицами Сутырина, Индустриальной.....	стр. 1, 12–13, 24–25, 27–47, 48
Объявление Управления архитектуры и градостроительства Администрации города Костромы.....	стр. 37
Решение Думы города Костромы № 150 от 5 сентября 2018 года «О назначении на должность главы Администрации города Костромы».....	стр. 37
Заключение о результатах публичных слушаний от 27 августа 2018 года.....	стр. 47–48



Фото И. Груздева

Администрация города Костромы

ПОСТАНОВЛЕНИЕ

29 августа 2018 года

№ 1952

О сносе незаконно размещенного объекта некапитального характера на территории города Костромы

В соответствии с Порядком сноса (демонтажа) незаконно размещенных объектов некапитального характера и самовольных построек на территории города Костромы, утвержденным постановлением Администрации города Костромы от 24 января 2018 года № 71 «Об утверждении Порядка сноса (демонтажа) незаконно размещенных объектов некапитального характера и самовольных построек на территории города Костромы», руководствуясь статьями 42, 44, частью 1 статьи 57 Устава города Костромы, **ПОСТАНОВЛЯЮ:**

1. Произвести снос незаконно размещенного объекта некапитального характера (деревянный гараж, обшитый железом), расположенного в районе дома 16 по улице Боровой (далее - незаконно размещенный некапитальный объект), собственник которого неизвестен, согласно ситуационному плану территории, прилагаемому к настоящему постановлению.

2. Управлению муниципальных инспекций Администрации города Костромы (С. А. Басов):

2.1. не позднее, чем за три рабочих дня до сноса разместить на незаконно размещенном некапитальном объекте информацию о дате и времени его сноса;

2.2. составить акт о сносе незаконно размещенного некапитального объекта, указанного в пункте 1 настоящего постановления.

3. Муниципальному казенному учреждению города Костромы «Служба муниципального заказа по жилищно-коммунальному хозяйству» (Д. В. Филатьев):

3.1. организовать снос незаконно размещенного некапитального объекта, не ранее чем через десять рабочих дней, со дня официального опубликования настоящего постановления;

3.2. определить в соответствии с требованиями действующего законодательства место хранения снесенного незаконно размещенного некапитального объекта, составных его элементов, а также находящегося в нем имущества, не утратившего своих потребительских свойств;

3.3. в случае осуществления сноса путем демонтажа:

3.3.1. опечатать незаконно размещенный некапитальный объект с присвоением ему уникального номера;

3.3.2. передать снесенный незаконно размещенный некапитальный объект, составные его элементы по акту лицу, осуществляющему хранение;

3.4. передать имущество, не утратившее своих потребительских свойств, находящееся в сносимом незаконно размещенном некапитальном объекте, по акту лицу, осуществляющему хранение;

3.5. обеспечить вывоз составных элементов незаконно размещенного некапитального объекта, утратившего в ходе сноса свои физические и функциональные характеристики и имущества, утратившего свои потребительские свойства, находящегося в сносимом незаконно размещенном некапитальном объекте как твердых коммунальных отходов, а также мусора, оставшегося после сноса такого объекта.

4. Муниципальному казенному учреждению города Костромы «Центр гражданской защиты города Костромы» (А. Г. Лаговский), при необходимости обеспечить доступ в незаконно размещенный некапитальный объект.

5. Муниципальному казенному учреждению города Костромы «Дорожное хозяйство» (А. А. Кудрявцев) обеспечить перемещение снесенного незаконно размещенного некапитального объекта, а также находящегося в нем имущества, не утратившего своих потребительских свойств в место хранения, определенное муниципальным казенным учреждением города Костромы «Служба муниципального заказа по жилищно-коммунальному хозяйству».

6. Финансовое обеспечение реализации настоящего постановления является расходным обязательством города Костромы, осуществляемым за счет и в пределах бюджетных ассигнований, предусмотренных в соответствии с решением Думы города Костромы «О бюджете города Костромы на 2018 год и на плановый период 2019 и 2020 годов»:

6.1. в части реализации мероприятий, предусмотренных пунктом 3 настоящего постановления, по разделу 0500 «Жилищно-коммунальное хозяйство», подразделу 0503 «Благоустройство», целевой статье расходов 0330065030 «Прочие мероприятия», группе вида расходов 200 «Закупка товаров, работ и услуг для обеспечения государственных (муниципальных) нужд»;


6.2. в части реализации мероприятий, предусмотренных пунктом 5 настоящего постановления, по разделу 0400 «Национальная экономика», подразделу 0409 «Дорожное хозяйство (дорожные фонды)», целевой статье расходов 0310011521 «Содержание и ремонт автомобильных дорог общего пользования», группе вида расходов 100 «Расходы на выплату персоналу в целях обеспечения выполнения функций государственными (муниципальными) органами, казенными учреждениями, органами управления государственными внебюджетными фондами», 200 «Закупка товаров, работ и услуг для обеспечения государственных (муниципальных) нужд».

7. Настоящее постановление подлежит официальному опубликованию и размещению на официальном сайте Администрации города Костромы в информационно-телекоммуникационной сети «Интернет».

Исполняющий обязанности главы Администрации города Костромы
О.В. БОЛОХОВЕЦ.

Приложение к постановлению
Администрации города Костромы
от 29 августа 2018 года № 1952

Ситуационный план территории
Местоположение объекта: город Кострома, улица
Боровая, в районе дома 16

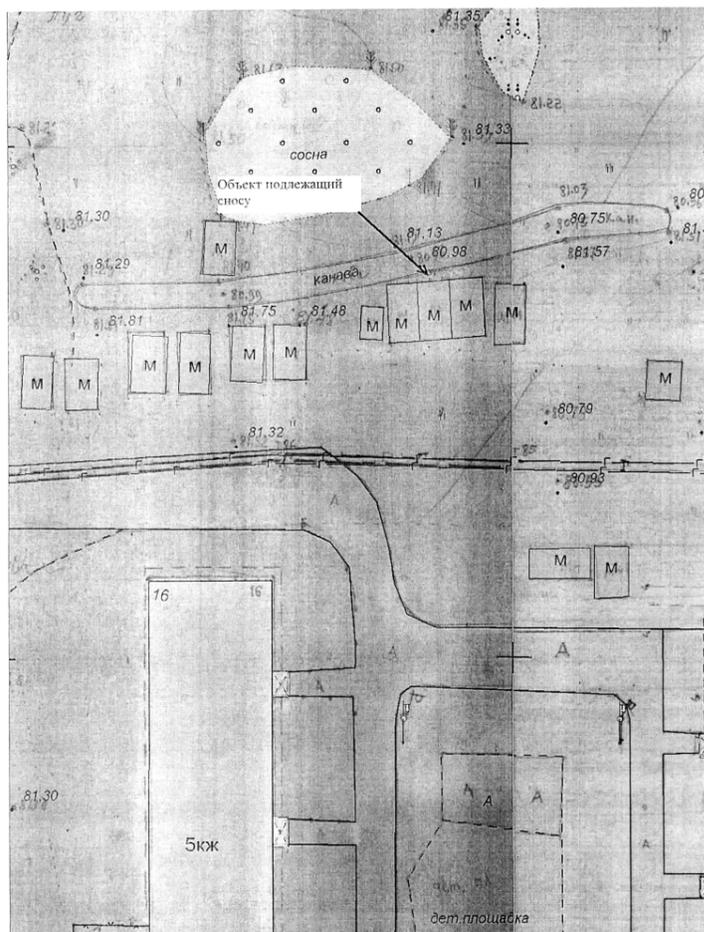

Администрация города Костромы

ПОСТАНОВЛЕНИЕ

29 августа 2018 года

№ 1953

О сносе незаконно размещенного объекта некапитального характера на территории города Костромы

В соответствии с Порядком сноса (демонтажа) незаконно размещенных объектов некапитального характера и самовольных построек на территории города Костромы, утвержденным постановлением Администрации города Костромы от 24 января 2018 года № 71 «Об утверждении Порядка сноса (демонтажа) незаконно размещенных объектов некапитального характера и самовольных построек на территории города Костромы», руководствуясь статьями 42, 44, частью 1 статьи 57 Устава города Костромы, **ПОСТАНОВЛЯЮ:**

1. Произвести снос незаконно размещенного объекта некапитального характера (деревянный гараж, обшитый железом), расположенного в районе дома 16 по улице Боровой (далее - незаконно размещенный некапитальный объект), собственник которого неизвестен, согласно ситуационному плану территории, прилагаемому к настоящему постановлению.

2. Управлению муниципальных инспекций Администрации города Костромы (С. А. Басов):

2.1. не позднее, чем за три рабочих дня до сноса разместить на незаконно размещенном некапитальном объекте информацию о дате и времени его сноса;

2.2. составить акт о сносе незаконно размещенного некапитального объекта, указанного в пункте 1 настоящего постановления.

3. Муниципальному казенному учреждению города Костромы «Служба муниципального заказа по жилищно-коммунальному хозяйству» (Д. В. Филатьев):

3.1. организовать снос незаконно размещенного некапитального объекта, не ранее чем через десять рабочих дней, со дня официального опубликования настоящего постановления;

3.2. определить в соответствии с требованиями действующего законодательства место хранения снесенного незаконно размещенного некапитального объекта, составных его элементов, а также находящегося в нем имущества, не утратившего своих потребительских свойств;

3.3. в случае осуществления сноса путем демонтажа:

3.3.1. опечатать незаконно размещенный некапитальный объект с присвоением ему уникального номера;

3.3.2. передать снесенный незаконно размещенный некапитальный объект, составные его элементы по акту лицу, осуществляющему хранение;

3.4. передать имущество, не утратившее своих потребительских свойств, находящееся в сносимом незаконно размещенном некапитальном объекте, по акту лицу, осуществляющему хранение;

3.5. обеспечить вывоз составных элементов незаконно размещенного некапитального объекта, утратившего в ходе сноса свои физические и функциональные характеристики и имущества, утратившего свои потребительские свойства, находящегося в сносимом незаконно размещенном некапитальном объекте как твердых коммунальных отходов, а также мусора, оставшегося после сноса такого объекта.

4. Муниципальному казенному учреждению города Костромы «Центр гражданской защиты города Костромы» (А. Г. Лаговский), при необходимости обеспечить доступ в незаконно размещенный некапитальный объект.

5. Муниципальному казенному учреждению города Костромы «Дорожное хозяйство» (А. А. Кудрявцев) обеспечить перемещение снесенного незаконно размещенного некапитального объекта, а также находящегося в нем имущества, не утратившего своих потребительских свойств в место хранения, определенное муниципальным казенным учреждением города Костромы «Служба муниципального заказа по жилищно-коммунальному хозяйству».

6. Финансовое обеспечение реализации настоящего постановления является расходным обязательством города Костромы, осуществляемым за счет и в пределах бюджетных ассигнований, предусмотренных в соответствии с решением Думы города Костромы «О бюджете города Костромы на 2018 год и на плановый период 2019 и 2020 годов»:

6.1. в части реализации мероприятий, предусмотренных пунктом 3 настоящего постановления, по разделу 0500 «Жилищно-коммунальное хозяйство», подразделу 0503 «Благоустройство», целевой статье расходов 0330065030 «Прочие мероприятия», группе вида расходов 200 «Закупка товаров, работ и услуг для обеспечения государственных (муниципальных) нужд»;


6.2. в части реализации мероприятий, предусмотренных пунктом 5 настоящего постановления, по разделу 0400 «Национальная экономика», подразделу 0409 «Дорожное хозяйство (дорожные фонды)», целевой статье расходов 0310011521 «Содержание и ремонт автомобильных дорог общего пользования», группе вида расходов 100 «Расходы на выплату персоналу в целях обеспечения выполнения функций государственными (муниципальными) органами, казенными учреждениями, органами управления государственными внебюджетными фондами», 200 «Закупка товаров, работ и услуг для обеспечения государственных (муниципальных) нужд».

7. Настоящее постановление подлежит официальному опубликованию и размещению на официальном сайте Администрации города Костромы в информационно-телекоммуникационной сети «Интернет».

Исполняющий обязанности главы Администрации города Костромы
О.В. БОЛОХОВЕЦ.

Приложение к постановлению
Администрации города Костромы
от 29 августа 2018 года № 1953

Ситуационный план территории
Местоположение объекта: город Кострома, улица
Боровая, в районе дома 16

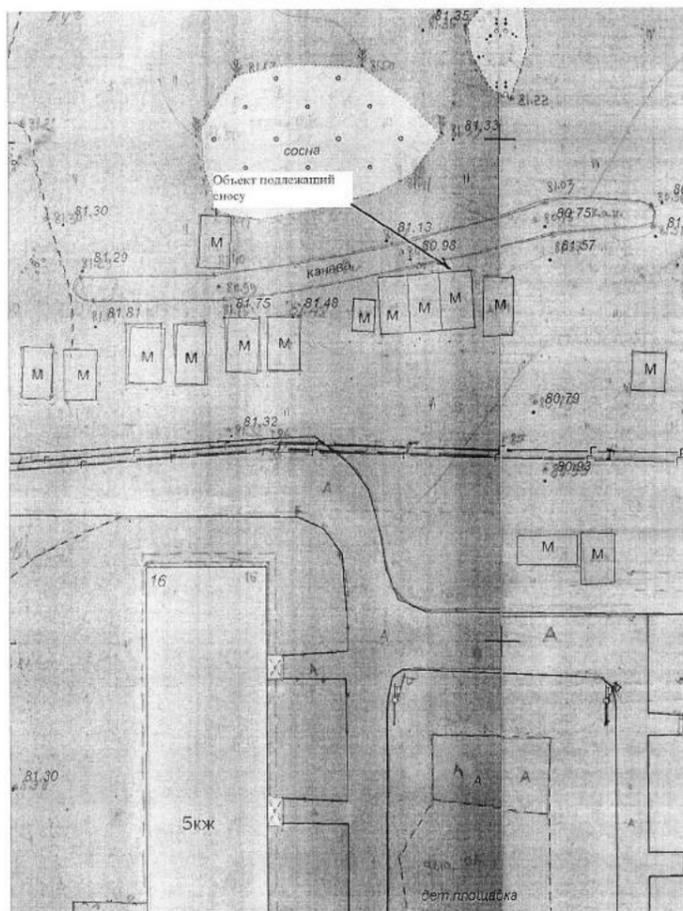

Администрация города Костромы

ПОСТАНОВЛЕНИЕ

29 августа 2018 года

№ 1954

О сносе незаконно размещенного объекта некапитального характера на территории города Костромы

В соответствии с Порядком сноса (демонтажа) незаконно размещенных объектов некапитального характера и самовольных построек на территории города Костромы, утвержденным постановлением Администрации города Костромы от 24 января 2018 года № 71 «Об утверждении Порядка сноса (демонтажа) незаконно размещенных объектов некапитального характера и самовольных построек на территории города Костромы», руководствуясь статьями 42, 44, частью 1 статьи 57 Устава города Костромы, **ПОСТАНОВЛЯЮ:**

1. Произвести снос незаконно размещенного объекта некапитального характера (деревянное строение, обшитое железом), расположенного в районе дома 16 по улице Боровой (далее - незаконно размещенный некапитальный объект), собственник которого неизвестен, согласно ситуационному плану территории, прилагаемому к настоящему постановлению.

2. Управлению муниципальных инспекций Администрации города Костромы (С. А. Басов):

2.1. не позднее, чем за три рабочих дня до сноса разместить на незаконно размещенном некапитальном объекте информацию о дате и времени его сноса;

2.2. составить акт о сносе незаконно размещенного некапитального объекта, указанного в пункте 1 настоящего постановления.

3. Муниципальному казенному учреждению города Костромы «Служба муниципального заказа по жилищно-коммунальному хозяйству» (Д. В. Филатьев):

3.1. организовать снос незаконно размещенного некапитального объекта, не ранее чем через десять рабочих дней, со дня официального опубликования настоящего постановления;

3.2. определить в соответствии с требованиями действующего законодательства место хранения снесенного незаконно размещенного некапитального объекта, составных его элементов, а также находящегося в нем имущества, не утратившего своих потребительских свойств;

3.3. в случае осуществления сноса путем демонтажа:

3.3.1. опечатать незаконно размещенный некапитальный объект с присвоением ему уникального номера;

3.3.2. передать снесенный незаконно размещенный некапитальный объект, составные его элементы по акту лицу, осуществляющему хранение;

3.4. передать имущество, не утратившее своих потребительских свойств, находящееся в сносимом незаконно размещенном некапитальном объекте, по акту лицу, осуществляющему хранение;

3.5. обеспечить вывоз составных элементов незаконно размещенного некапитального объекта, утратившего в ходе сноса свои физические и функциональные характеристики и имущества, утратившего свои потребительские свойства, находящегося в сносимом незаконно размещенном некапитальном объекте как твердых коммунальных отходов, а также мусора, оставшегося после сноса такого объекта.

4. Муниципальному казенному учреждению города Костромы «Центр гражданской защиты города Костромы» (А. Г. Лаговский), при необходимости обеспечить доступ в незаконно размещенный некапитальный объект.

5. Муниципальному казенному учреждению города Костромы «Дорожное хозяйство» (А. А. Кудрявцев) обеспечить перемещение снесенного незаконно размещенного некапитального объекта, а также находящегося в нем имущества, не утратившего своих потребительских свойств в место хранения, определенное муниципальным казенным учреждением города Костромы «Служба муниципального заказа по жилищно-коммунальному хозяйству».

6. Финансовое обеспечение реализации настоящего постановления является расходным обязательством города Костромы, осуществляемым за счет и в пределах бюджетных ассигнований, предусмотренных в соответствии с решением Думы города Костромы «О бюджете города Костромы на 2018 год и на плановый период 2019 и 2020 годов»:

6.1. в части реализации мероприятий, предусмотренных пунктом 3 настоящего постановления, по разделу 0500 «Жилищно-коммунальное хозяйство», подразделу 0503 «Благоустройство», целевой статье расходов 0330065030 «Прочие мероприятия», группе вида расходов 200 «Закупка товаров, работ и услуг для обеспечения государственных (муниципальных) нужд»;


6.2. в части реализации мероприятий, предусмотренных пунктом 5 настоящего постановления, по разделу 0400 «Национальная экономика», подразделу 0409 «Дорожное хозяйство (дорожные фонды)», целевой статье расходов 0310011521 «Содержание и ремонт автомобильных дорог общего пользования», группе вида расходов 100 «Расходы на выплату персоналу в целях обеспечения выполнения функций государственными (муниципальными) органами, казенными учреждениями, органами управления государственными внебюджетными фондами», 200 «Закупка товаров, работ и услуг для обеспечения государственных (муниципальных) нужд».

7. Настоящее постановление подлежит официальному опубликованию и размещению на официальном сайте Администрации города Костромы в информационно-телекоммуникационной сети «Интернет».

Исполняющий обязанности главы Администрации города Костромы
О.В. БОЛОХОВЕЦ.

Приложение к постановлению
Администрации города Костромы
от 29 августа 2018 года № 1954

Ситуационный план территории
Местоположение объекта: город Кострома, улица
Боровая, в районе дома 16

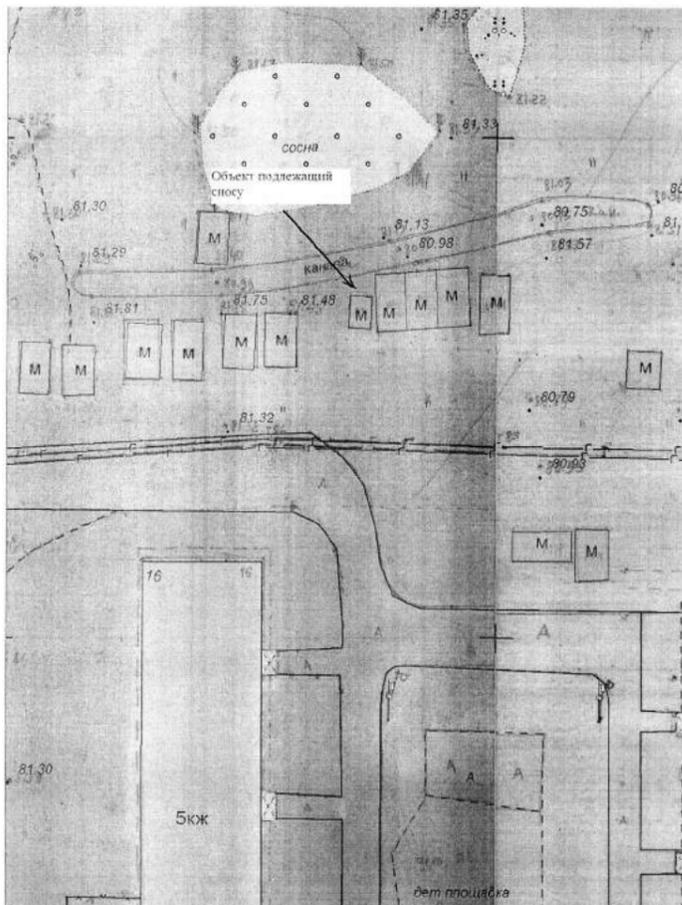

Администрация города Костромы

ПОСТАНОВЛЕНИЕ

29 августа 2018 года

№ 1955

О сносе незаконно размещенного объекта некапитального характера на территории города Костромы

В соответствии с Порядком сноса (демонтажа) незаконно размещенных объектов некапитального характера и самовольных построек на территории города Костромы, утвержденным постановлением Администрации города Костромы от 24 января 2018 года № 71 «Об утверждении Порядка сноса (демонтажа) незаконно размещенных объектов некапитального характера и самовольных построек на территории города Костромы», руководствуясь статьями 42, 44, частью 1 статьи 57 Устава города Костромы, **ПОСТАНОВЛЯЮ:**

1. Произвести снос незаконно размещенного объекта некапитального характера (металлический гараж), расположенного в районе дома 16 по улице Боровой (далее - незаконно размещенный некапитальный объект), собственник которого неизвестен, согласно ситуационному плану территории, прилагаемому к настоящему постановлению.

2. Управлению муниципальных инспекций Администрации города Костромы (С. А. Басов):

2.1. не позднее, чем за три рабочих дня до сноса разместить на незаконно размещенном некапитальном объекте информацию о дате и времени его сноса;

2.2. составить акт о сносе незаконно размещенного некапитального объекта, указанного в пункте 1 настоящего постановления.

3. Муниципальному казенному учреждению города Костромы «Служба муниципального заказа по жилищно-коммунальному хозяйству» (Д. В. Филатьев):

3.1. организовать снос незаконно размещенного некапитального объекта, не ранее чем через десять рабочих дней, со дня официального опубликования настоящего постановления;

3.2. определить в соответствии с требованиями действующего законодательства место хранения снесенного незаконно размещенного некапитального объекта, составных его элементов, а также находящегося в нем имущества, не утратившего своих потребительских свойств;

3.3. в случае осуществления сноса путем демонтажа:

3.3.1. опечатать незаконно размещенный некапитальный объект с присвоением ему уникального номера;

3.3.2. передать снесенный незаконно размещенный некапитальный объект, составные его элементы по акту лицу, осуществляющему хранение;

3.4. передать имущество, не утратившее своих потребительских свойств, находящееся в сносимом незаконно размещенном некапитальном объекте, по акту лицу, осуществляющему хранение;

3.5. обеспечить вывоз составных элементов незаконно размещенного некапитального объекта, утратившего в ходе сноса свои физические и функциональные характеристики и имущества, утратившего свои потребительские свойства, находящегося в сносимом незаконно размещенном некапитальном объекте как твердых коммунальных отходов, а также мусора, оставшегося после сноса такого объекта.

4. Муниципальному казенному учреждению города Костромы «Центр гражданской защиты города Костромы» (А. Г. Лаговский), при необходимости обеспечить доступ в незаконно размещенный некапитальный объект.

5. Муниципальному казенному учреждению города Костромы «Дорожное хозяйство» (А. А. Кудрявцев) обеспечить перемещение снесенного незаконно размещенного некапитального объекта, а также находящегося в нем имущества, не утратившего своих потребительских свойств в место хранения, определенное муниципальным казенным учреждением города Костромы «Служба муниципального заказа по жилищно-коммунальному хозяйству».

6. Финансовое обеспечение реализации настоящего постановления является расходным обязательством города Костромы, осуществляемым за счет и в пределах бюджетных ассигнований, предусмотренных в соответствии с решением Думы города Костромы «О бюджете города Костромы на 2018 год и на плановый период 2019 и 2020 годов»:

6.1. в части реализации мероприятий, предусмотренных пунктом 3 настоящего постановления, по разделу 0500 «Жилищно-коммунальное хозяйство», подразделу 0503 «Благоустройство», целевой статье расходов 0330065030 «Прочие мероприятия», группе вида расходов 200 «Закупка товаров, работ и услуг для обеспечения государственных (муниципальных) нужд»;


6.2. в части реализации мероприятий, предусмотренных пунктом 5 настоящего постановления, по разделу 0400 «Национальная экономика», подразделу 0409 «Дорожное хозяйство (дорожные фонды)», целевой статье расходов 0310011521 «Содержание и ремонт автомобильных дорог общего пользования», группе вида расходов 100 «Расходы на выплату персоналу в целях обеспечения выполнения функций государственными (муниципальными) органами, казенными учреждениями, органами управления государственными внебюджетными фондами», 200 «Закупка товаров, работ и услуг для обеспечения государственных (муниципальных) нужд».

7. Настоящее постановление подлежит официальному опубликованию и размещению на официальном сайте Администрации города Костромы в информационно-телекоммуникационной сети «Интернет».

Исполняющий обязанности главы Администрации города Костромы
О.В. БОЛОХОВЕЦ.

Приложение к постановлению
Администрации города Костромы
от 29 августа 2018 года № 1955

Ситуационный план территории
Местоположение объекта: город Кострома, улица
Боровая, в районе дома 16

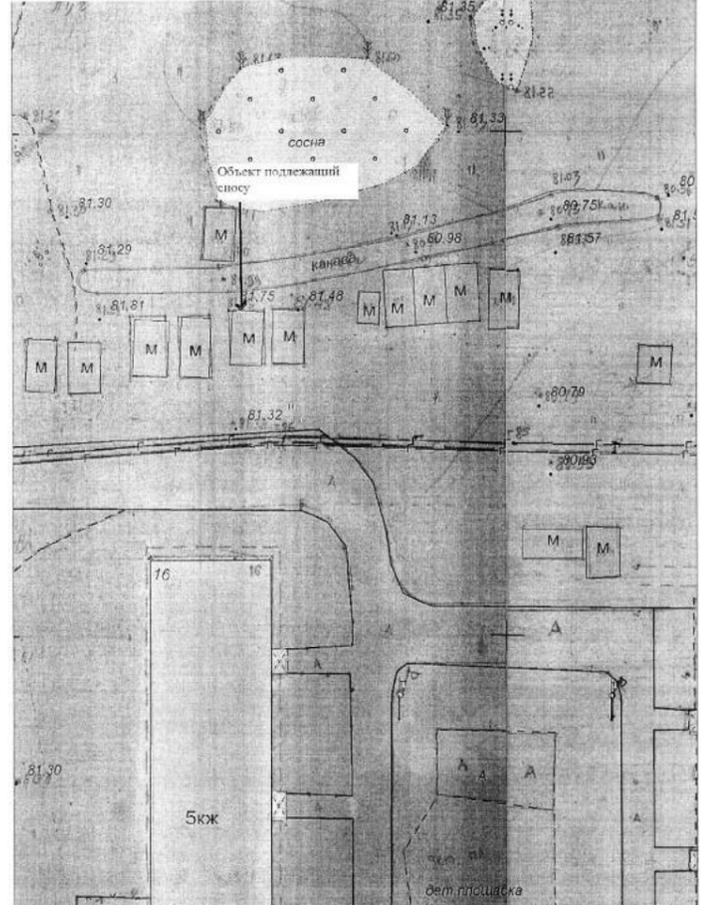

Администрация города Костромы

ПОСТАНОВЛЕНИЕ

29 августа 2018 года

№ 1956

О сносе незаконно размещенного объекта некапитального характера на территории города Костромы


В соответствии с Порядком сноса (демонтажа) незаконно размещенных объектов некапитального характера и самовольных построек на территории города Костромы, утвержденным постановлением Администрации города Костромы от 24 января 2018 года № 71 «Об утверждении Порядка сноса (демонтажа) незаконно размещенных объектов некапитального характера и самовольных построек на территории города Костромы», руководствуясь статьями 42, 44, частью 1 статьи 57 Устава города Костромы,

ПОСТАНОВЛЯЮ:

1. Произвести снос незаконно размещенного объекта некапитального характера (металлический гараж), расположенного в районе дома 16 по улице Боровой (далее - незаконно размещенный некапитальный объект), собственник которого неизвестен, согласно ситуационному плану территории, прилагаемому к настоящему постановлению.
2. Управлению муниципальных инспекций Администрации города Костромы (С. А. Басов):
 - 2.1. не позднее, чем за три рабочих дня до сноса разместить на незаконно размещенном некапитальном объекте информацию о дате и времени его сноса;
 - 2.2. составить акт о сносе незаконно размещенного некапитального объекта, указанного в пункте 1 настоящего постановления.
3. Муниципальному казенному учреждению города Костромы «Служба муниципального заказа по жилищно-коммунальному хозяйству» (Д. В. Филатьев):
 - 3.1. организовать снос незаконно размещенного некапитального объекта, не ранее чем через десять рабочих дней, со дня официального опубликования настоящего постановления;
 - 3.2. определить в соответствии с требованиями действующего законодательства место хранения снесенного незаконно размещенного некапитального объекта, составных его элементов, а также находящегося в нем имущества, не утратившего своих потребительских свойств;
 - 3.3. в случае осуществления сноса путем демонтажа:
 - 3.3.1. опечатать незаконно размещенный некапитальный объект с присвоением ему уникального номера;
 - 3.3.2. передать снесенный незаконно размещенный некапитальный объект, составные его элементы по акту лицу, осуществляющему хранение;
 - 3.4. передать имущество, не утратившее своих потребительских свойств, находящееся в сносимом незаконно размещенном некапитальном объекте, по акту лицу, осуществляющему хранение;
 - 3.5. обеспечить вывоз составных элементов незаконно размещенного некапитального объекта, утратившего в ходе сноса свои физические и функциональные характеристики и имущества, утратившего свои потребительские свойства, находящегося в сносимом незаконно размещенном некапитальном объекте как твердых коммунальных отходов, а также мусора, оставшегося после сноса такого объекта.
4. Муниципальному казенному учреждению города Костромы «Центр гражданской защиты города Костромы» (А. Г. Лаговский), при необходимости обеспечить доступ в незаконно размещенный некапитальный объект.
5. Муниципальному казенному учреждению города Костромы «Дорожное хозяйство» (А. А. Кудрявцев) обеспечить перемещение снесенного незаконно размещенного некапитального объекта, а также находящегося в нем имущества, не утратившего своих потребительских свойств в место хранения, определенное муниципальным казенным учреждением города Костромы «Служба муниципального заказа по жилищно-коммунальному хозяйству».
6. Финансовое обеспечение реализации настоящего постановления является расходным обязательством города Костромы, осуществляемым за счет и в пределах бюджетных ассигнований, предусмотренных в соответствии с решением Думы города Костромы «О бюджете города Костромы на 2018 год и на плановый период 2019 и 2020 годов»:
 - 6.1. в части реализации мероприятий, предусмотренных пунктом 3 настоящего постановления, по разделу 0500 «Жилищно-коммунальное хозяйство», подразделу 0503 «Благоустройство», целевой статье расходов 0330065030 «Прочие мероприятия», группе вида расходов 200 «Закупка товаров, работ и услуг для обеспечения государственных (муниципальных) нужд»;
 - 6.2. в части реализации мероприятий, предусмотренных пунктом 5 настоящего постановления, по разделу 0400 «Национальная экономика», подразделу 0409 «Дорожное хозяйство (дорожные фонды)», целевой статье расходов 0310011521 «Содержание и ремонт автомобильных дорог общего пользования», группе вида расходов 100 «Расходы на выплату персоналу в целях обеспечения выполнения функций государственными (муниципальными) органами, казенными учреждениями, органами управления государственными внебюджетными фондами», 200 «Закупка товаров, работ и услуг для обеспечения государственных (муниципальных) нужд».
7. Настоящее постановление подлежит официальному опубликованию и размещению на официальном сайте Администрации города Костромы в информационно-телекоммуникационной сети «Интернет».

Исполняющий обязанности главы Администрации города Костромы
О.В. БОЛОХОВЕЦ.

Ситуационный план территории
Местоположение объекта: город Кострома, улица Боровая, в районе дома 16

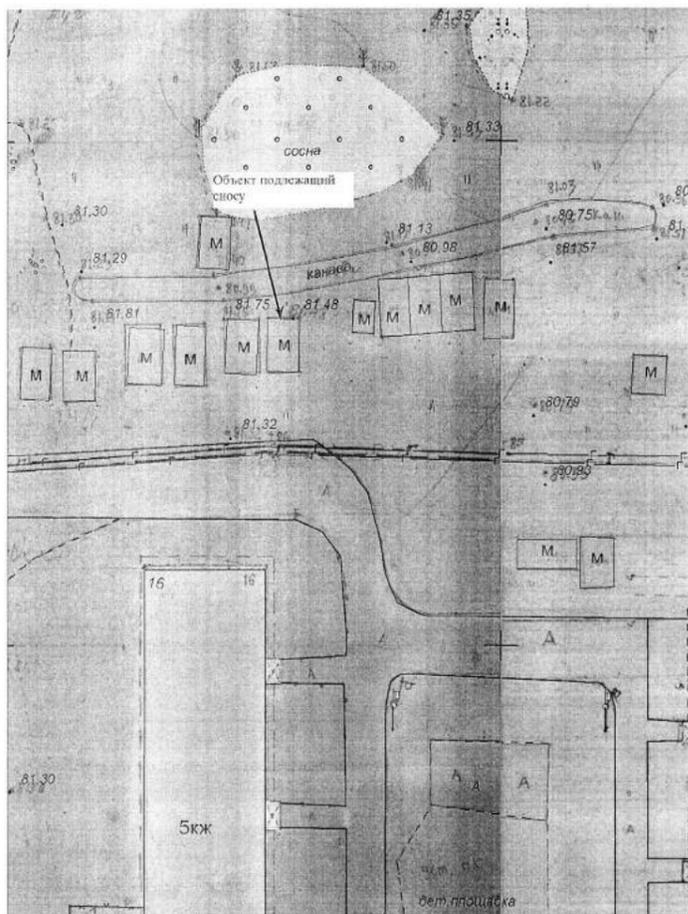

Администрация города Костромы

ПОСТАНОВЛЕНИЕ

29 августа 2018 года

№ 1957

О сносе незаконно размещенного объекта некапитального характера на территории города Костромы

В соответствии с Порядком сноса (демонтажа) незаконно размещенных объектов некапитального характера и самовольных построек на территории города Костромы, утвержденным постановлением Администрации города Костромы от 24 января 2018 года № 71 «Об утверждении Порядка сноса (демонтажа) незаконно размещенных объектов некапитального характера и самовольных построек на территории города Костромы», руководствуясь статьями 42, 44, частью 1 статьи 57 Устава города Костромы,


ПОСТАНОВЛЯЮ:

1. Произвести снос незаконно размещенного объекта некапитального характера (деревянный гараж, обшитый железом), расположенного в районе дома 16 по улице Боровой (далее - незаконно размещенный некапитальный объект), собственник которого неизвестен, согласно ситуационному плану территории, прилагаемому к настоящему постановлению.
2. Управлению муниципальных инспекций Администрации города Костромы (С. А. Басов):
 - 2.1. не позднее, чем за три рабочих дня до сноса разместить на незаконно размещенном некапитальном объекте информацию о дате и времени его сноса;
 - 2.2. составить акт о сносе незаконно размещенного некапитального объекта, указанного в пункте 1 настоящего постановления.
3. Муниципальному казенному учреждению города Костромы «Служба муниципального заказа по жилищно-коммунальному хозяйству» (Д. В. Филатьев):
 - 3.1. организовать снос незаконно размещенного некапитального объекта, не ранее чем через десять рабочих дней, со дня официального опубликования настоящего постановления;
 - 3.2. определить в соответствии с требованиями действующего законодательства место хранения снесенного незаконно размещенного некапитального объекта, составных его элементов, а также находящегося в нем имущества, не утратившего своих потребительских свойств;
 - 3.3. в случае осуществления сноса путем демонтажа:
 - 3.3.1. опечатать незаконно размещенный некапитальный объект с присвоением ему уникального номера;
 - 3.3.2. передать снесенный незаконно размещенный некапитальный объект, составные его элементы по акту лицу, осуществляющему хранение;
 - 3.4. передать имущество, не утратившее своих потребительских свойств, находящееся в сносимом незаконно размещенном некапитальном объекте, по акту лицу, осуществляющему хранение;
 - 3.5. обеспечить вывоз составных элементов незаконно размещенного некапитального объекта, утратившего в ходе сноса свои физические и функциональные характеристики и имущества, утратившего свои потребительские свойства, находящегося в сносимом незаконно размещенном некапитальном объекте как твердых коммунальных отходов, а также мусора, оставшегося после сноса такого объекта.
4. Муниципальному казенному учреждению города Костромы «Центр гражданской защиты города Костромы» (А. Г. Лаговский), при необходимости обеспечить доступ в незаконно размещенный некапитальный объект.
5. Муниципальному казенному учреждению города Костромы «Дорожное хозяйство» (А. А. Кудрявцев) обеспечить перемещение снесенного незаконно размещенного некапитального объекта, а также находящегося в нем имущества, не утратившего своих потребительских свойств в место хранения, определенное муниципальным казенным учреждением города Костромы «Служба муниципального заказа по жилищно-коммунальному хозяйству».
6. Финансовое обеспечение реализации настоящего постановления является расходным обязательством города Костромы, осуществляемым за счет и в пределах бюджетных ассигнований, предусмотренных в соответствии с решением Думы города Костромы «О бюджете города Костромы на 2018 год и на плановый период 2019 и 2020 годов»:
 - 6.1. в части реализации мероприятий, предусмотренных пунктом 3 настоящего постановления, по разделу 0500 «Жилищно-коммунальное хозяйство», подразделу 0503 «Благоустройство», целевой статье расходов 0330065030 «Прочие мероприятия», группе вида расходов 200 «Закупка товаров, работ и услуг для обеспечения государственных (муниципальных) нужд»;
 - 6.2. в части реализации мероприятий, предусмотренных пунктом 5 настоящего постановления, по разделу 0400 «Национальная экономика», подразделу 0409 «Дорожное хозяйство (дорожные фонды)», целевой статье расходов 0310011521 «Содержание и ремонт автомобильных дорог общего пользования», группе вида расходов 100 «Расходы на выплату персоналу в целях обеспечения выполнения функций государственными (муниципальными) органами, казенными учреждениями, органами управления государственными внебюджетными фондами», 200 «Закупка товаров, работ и услуг для обеспечения государственных (муниципальных) нужд».
7. Настоящее постановление подлежит официальному опубликованию и размещению на официальном сайте Администрации города Костромы в информационно-телекоммуникационной сети «Интернет».

Исполняющий обязанности главы Администрации города Костромы
О.В. БОЛОХОВЕЦ.

Приложение к постановлению
Администрации города Костромы
от 29 августа 2018 года № 1957

Ситуационный план территории
Местоположение объекта: город Кострома, улица Боровая, в районе дома 16

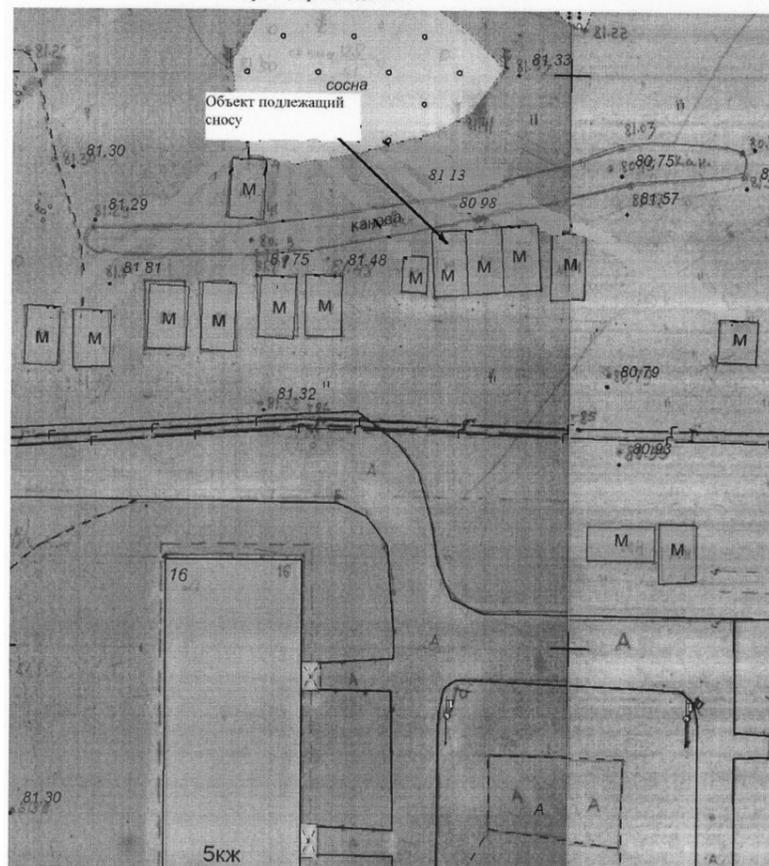

Администрация города Костромы

ПОСТАНОВЛЕНИЕ

30 августа 2018 года

№ 1958

О сносе незаконно размещенного объекта некапитального характера на территории города Костромы

В соответствии с Порядком сноса (демонтажа) незаконно размещенных объектов некапитального характера и самовольных построек на территории города Костромы, утвержденным постановлением Администрации города Костромы от 24 января 2018 года № 71 «Об утверждении Порядка сноса (демонтажа) незаконно размещенных объектов некапитального характера и самовольных построек на территории города Костромы», руководствуясь статьями 42, 44, частью 1 статьи 57 Устава города Костромы, **ПОСТАНОВЛЯЮ:**

1. Произвести снос незаконно размещенного объекта некапитального характера (ограждение из металла в виде столбов, скрепленных металлической цепью), расположенного в районе дома 18 микрорайона Венеция в городе Костроме, (далее - незаконно размещенный некапитальный объект), собственник которого неизвестен, согласно ситуационному плану территории, прилагаемому к настоящему постановлению.

2. Управлению муниципальных инспекций Администрации города Костромы (С. А. Басов):

2.1. не позднее, чем за три рабочих дня до сноса разместить на незаконно размещенном некапитальном объекте информацию о дате и времени его сноса;

2.2. составить акт о сносе незаконно размещенного некапитального объекта, указанного в пункте 1 настоящего постановления.

3. Муниципальному казенному учреждению города Костромы «Служба муниципального заказа по жилищно-коммунальному хозяйству» (Д. В. Филатьев):

3.1. организовать снос незаконно размещенного некапитального объекта, не ранее чем через десять рабочих дней, со дня официального опубликования настоящего постановления;

3.2. определить в соответствии с требованиями действующего законодательства место хранения снесенного незаконно размещенного некапитального объекта, составных его элементов;

3.3. в случае осуществления сноса путем демонтажа:

3.3.1. опечатать незаконно размещенный некапитальный объект

с присвоением ему уникального номера;

3.3.2. передать снесенный незаконно размещенный некапитальный объект, составные его элементы по акту лицу, осуществляющему хранение;

3.5. обеспечить вывоз составных элементов незаконно размещенного некапитального объекта, утратившего в ходе сноса свои физические и функциональные характеристики как твердых коммунальных отходов, а также мусора, оставшегося после сноса такого объекта.

4. Муниципальному казенному учреждению города Костромы «Дорожное хозяйство» (А. А. Кудрявцев) обеспечить перемещение снесенного незаконно размещенного некапитального объекта, составных его элементов в место хранения, определенное муниципальным казенным учреждением города Костромы «Служба муниципального заказа по жилищно-коммунальному хозяйству».

5. Финансовое обеспечение реализации настоящего постановления является расходным обязательством города Костромы, осуществляемым за счет и в пределах бюджетных ассигнований, предусмотренных в соответствии с решением Думы города Костромы «О бюджете города Костромы на 2018 год и на плановый период 2019 и 2020 годов»:

5.1. в части реализации мероприятий, предусмотренных пунктом 3 настоящего постановления, по разделу 0500 «Жилищно-коммунальное хозяйство», подразделу 0503 «Благоустройство», целевой статье расходов 0330065030 «Прочие мероприятия», группе вида расходов 200 «Закупка товаров, работ и услуг для обеспечения государственных (муниципальных) нужд»;

5.2. в части реализации мероприятий, предусмотренных пунктом 4 настоящего постановления, по разделу 0400 «Национальная экономика», подразделу 0409 «Дорожное хозяйство (дорожные фонды)», целевой статье расходов 0310011521 «Содержание и ремонт автомобильных дорог общего пользования», группе вида расходов 100 «Расходы на выплату персоналу в целях обеспечения выполнения функций государственными (муниципальными) органами, казенными учреждениями, органами управления государственными внебюджетными фондами», 200 «Закупка товаров, работ и услуг для обеспечения государственных (муниципальных) нужд».


6. Настоящее постановление подлежит официальному опубликованию и размещению на официальном сайте Администрации города Костромы в информационно-телекоммуникационной сети «Интернет».

Исполняющий обязанности главы Администрации города Костромы
О.В. БОЛОХОВЕЦ.

Приложение к постановлению
Администрации города Костромы
от 30 августа 2018 года № 1958

Ситуационный план территории

Местоположение: город Кострома, микрорайон Венеция, в районе дома 18

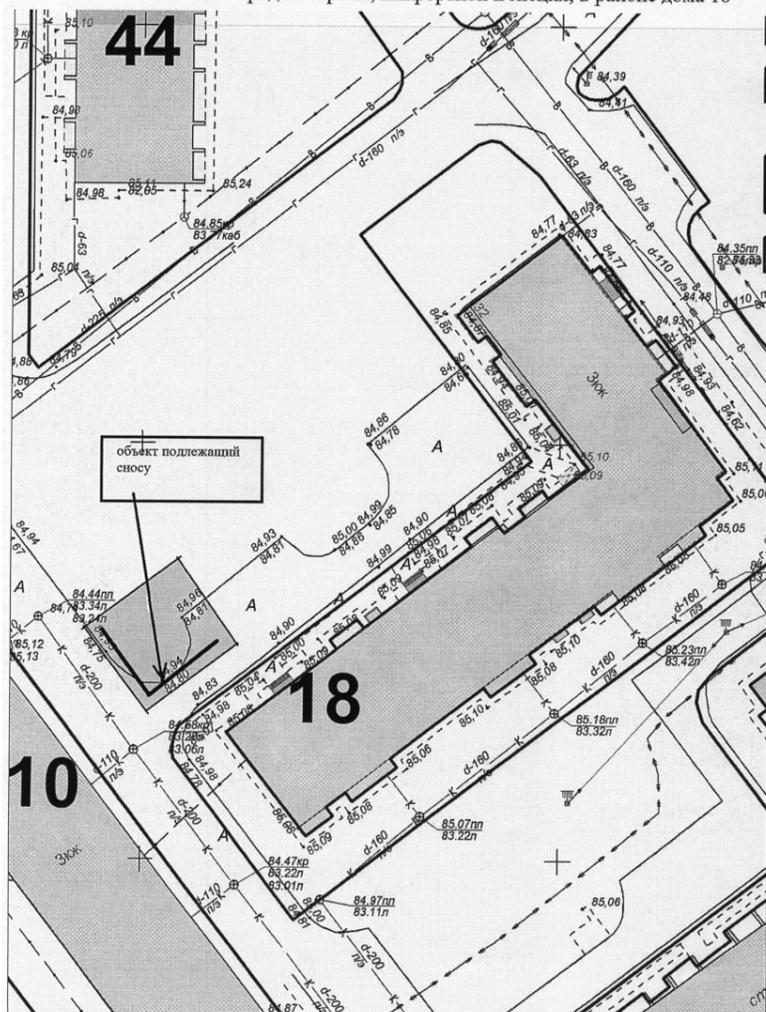

Администрация города Костромы

ПОСТАНОВЛЕНИЕ

31 августа 2018 года

№ 1980

О сносе незаконно размещенного объекта некапитального характера на территории города Костромы

В соответствии с Порядком сноса (демонтажа) незаконно размещенных объектов некапитального характера и самовольных построек на территории города Костромы, утвержденным постановлением Администрации города Костромы от 24 января 2018 года № 71 «Об утверждении Порядка сноса (демонтажа) незаконно размещенных объектов некапитального характера и самовольных построек на территории города Костромы», руководствуясь статьями 42, 44, частью 1 статьи 57 Устава города Костромы, **ПОСТАНОВЛЯЮ:**

1. Произвести снос незаконно размещенного объекта некапитального характера (металлический гараж), расположенного в районе дома 16 по улице Боровой (далее - незаконно размещенный некапитальный объект), собственник которого неизвестен, согласно ситуационному плану территории, прилагаемому к настоящему постановлению.

2. Управлению муниципальных инспекций Администрации города Костромы (С. А. Басов):

2.1. не позднее, чем за три рабочих дня до сноса разместить на незаконно размещенном некапитальном объекте информацию о дате и времени его сноса;

2.2. составить акт о сносе незаконно размещенного некапитального объекта, указанного в пункте 1 настоящего постановления.

3. Муниципальному казенному учреждению города Костромы «Служба муниципального заказа по жилищно-коммунальному хозяйству» (Д. В. Филатьев):

3.1. организовать снос незаконно размещенного некапитального объекта, не ранее чем через десять рабочих дней, со дня официального опубликования настоящего постановления;

3.2. определить в соответствии с требованиями действующего законодательства место хранения снесенного незаконно размещенного некапитального объекта, составных его элементов, а также находящегося в нем имущества, не утратившего своих потребительских свойств;

3.3. в случае осуществления сноса путем демонтажа:

3.3.1. опечатать незаконно размещенный некапитальный объект с присвоением ему уникального номера;

3.3.2. передать снесенный незаконно размещенный некапитальный объект, составные его элементы по акту лицу, осуществляющему хранение;

3.4. передать имущество, не утратившее своих потребительских свойств, находящееся в сносимом незаконно размещенном некапитальном объекте, по акту лицу, осуществляющему хранение;

3.5. обеспечить вывоз составных элементов незаконно размещенного некапитального объекта, утратившего в ходе сноса свои физические и функциональные характеристики и имущества, утратившего свои потребительские свойства, находящегося в сносимом незаконно размещенном некапитальном объекте как твердых коммунальных отходов, а также мусора, оставшегося после сноса такого объекта.

4. Муниципальному казенному учреждению города Костромы «Центр гражданской защиты города Костромы», при необходимости обеспечить доступ в незаконно размещенный некапитальный объект.

5. Муниципальному казенному учреждению города Костромы «Дорожное хозяйство» (А. А. Кудрявцев) обеспечить перемещение снесенного незаконно размещенного некапитального объекта, а также находящегося в нем имущества, не утратившего своих потребительских свойств в место хранения, определенное муниципальным казенным учреждением города Костромы «Служба муниципального заказа по жилищно-коммунальному хозяйству».

6. Финансовое обеспечение реализации настоящего постановления является расходным обязательством города Костромы, осуществляемым за счет и в пределах бюджетных ассигнований, предусмотренных в соответствии с решением Думы города Костромы «О бюджете города Костромы на 2018 год и на плановый период 2019 и 2020 годов»:

6.1. в части реализации мероприятий, предусмотренных пунктом 3 настоящего постановления, по разделу 0500 «Жилищно-коммунальное хозяйство», подразделу 0503 «Благоустройство», целевой статье расходов 0330065030 «Прочие мероприятия», группе вида расходов 200 «Закупка товаров, работ и услуг для обеспечения государственных (муниципальных) нужд»;


6.2. в части реализации мероприятий, предусмотренных пунктом 5 настоящего постановления, по разделу 0400 «Национальная экономика», подразделу 0409 «Дорожное хозяйство (дорожные фонды)», целевой статье расходов 0310011521 «Содержание и ремонт автомобильных дорог общего пользования», группе вида расходов 100 «Расходы на выплату персоналу в целях обеспечения выполнения функций государственными (муниципальными) органами, казенными учреждениями, органами управления государственными внебюджетными фондами», 200 «Закупка товаров, работ и услуг для обеспечения государственных (муниципальных) нужд».

7. Настоящее постановление подлежит официальному опубликованию и размещению на официальном сайте Администрации города Костромы в информационно-телекоммуникационной сети «Интернет».

Исполняющий обязанности главы Администрации города Костромы
О.В. БОЛОХОВЕЦ.

Приложение
к постановлению Администрации города Костромы
от 31 августа 2018 года № 1980

Ситуационный план территории
Местоположение объекта: город Кострома, улица
Боровая, в районе дома 16

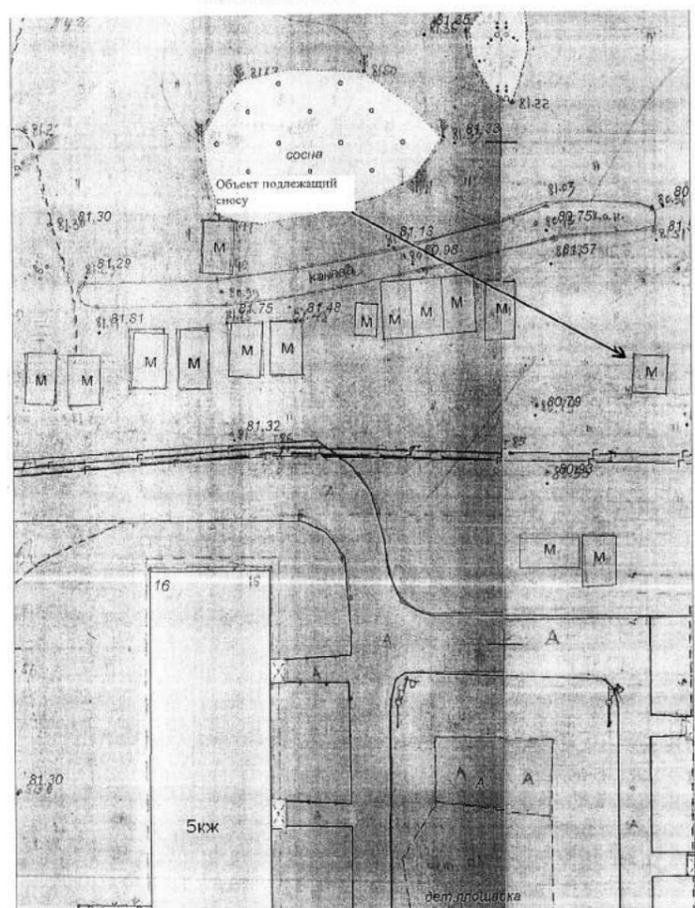

Администрация города Костромы

ПОСТАНОВЛЕНИЕ

31 августа 2018 года

№ 1981

О сносе незаконно размещенного объекта некапитального характера на территории города Костромы

В соответствии с Порядком сноса (демонтажа) незаконно размещенных объектов некапитального характера и самовольных построек на территории города Костромы, утвержденным постановлением Администрации города Костромы от 24 января 2018 года № 71 «Об утверждении Порядка сноса (демонтажа) незаконно размещенных объектов некапитального характера и самовольных построек на территории города Костромы», руководствуясь статьями 42, 44, частью 1 статьи 57 Устава города Костромы,


ПОСТАНОВЛЯЮ:

1. Произвести снос незаконно размещенного объекта некапитального характера (металлический гараж), расположенного в районе дома 16 по улице Боровой (далее - незаконно размещенный некапитальный объект), собственник которого неизвестен, согласно ситуационному плану территории, прилагаемому к настоящему постановлению.
2. Управлению муниципальных инспекций Администрации города Костромы (С. А. Басов):
 - 2.1. не позднее, чем за три рабочих дня до сноса разместить на незаконно размещенном некапитальном объекте информацию о дате и времени его сноса;
 - 2.2. составить акт о сносе незаконно размещенного некапитального объекта, указанного в пункте 1 настоящего постановления.
3. Муниципальному казенному учреждению города Костромы «Служба муниципального заказа по жилищно-коммунальному хозяйству» (Д. В. Филатьев):
 - 3.1. организовать снос незаконно размещенного некапитального объекта, не ранее чем через десять рабочих дней, со дня официального опубликования настоящего постановления;
 - 3.2. определить в соответствии с требованиями действующего законодательства место хранения снесенного незаконно размещенного некапитального объекта, составных его элементов, а также находящегося в нем имущества, не утратившего своих потребительских свойств;
 - 3.3. в случае осуществления сноса путем демонтажа:
 - 3.3.1. опечатать незаконно размещенный некапитальный объект с присвоением ему уникального номера;
 - 3.3.2. передать снесенный незаконно размещенный некапитальный объект, составные его элементы по акту лицу, осуществляющему хранение;
 - 3.4. передать имущество, не утратившее своих потребительских свойств, находящееся в сносимом незаконно размещенном некапитальном объекте, по акту лицу, осуществляющему хранение;
 - 3.5. обеспечить вывоз составных элементов незаконно размещенного некапитального объекта, утратившего в ходе сноса свои физические и функциональные характеристики и имущества, утратившего свои потребительские свойства, находящегося в сносимом незаконно размещенном некапитальном объекте как твердых коммунальных отходов, а также мусора, оставшегося после сноса такого объекта.
4. Муниципальному казенному учреждению города Костромы «Центр гражданской защиты города Костромы», при необходимости обеспечить доступ в незаконно размещенный некапитальный объект.
5. Муниципальному казенному учреждению города Костромы «Дорожное хозяйство» (А. А. Кудрявцев) обеспечить перемещение снесенного незаконно размещенного некапитального объекта, а также находящегося в нем имущества, не утратившего своих потребительских свойств в место хранения, определенное муниципальным казенным учреждением города Костромы «Служба муниципального заказа по жилищно-коммунальному хозяйству».
6. Финансовое обеспечение реализации настоящего постановления является расходным обязательством города Костромы, осуществляемым за счет и в пределах бюджетных ассигнований, предусмотренных в соответствии с решением Думы города Костромы «О бюджете города Костромы на 2018 год и на плановый период 2019 и 2020 годов»:
 - 6.1. в части реализации мероприятий, предусмотренных пунктом 3 настоящего постановления, по разделу 0500 «Жилищно-коммунальное хозяйство», подразделу 0503 «Благоустройство», целевой статье расходов 0330065030 «Прочие мероприятия», группе вида расходов 200 «Закупка товаров, работ и услуг для обеспечения государственных (муниципальных) нужд»;
 - 6.2. в части реализации мероприятий, предусмотренных пунктом 5 настоящего постановления, по разделу 0400 «Национальная экономика», подразделу 0409 «Дорожное хозяйство (дорожные фонды)», целевой статье расходов 0310011521 «Содержание и ремонт автомобильных дорог общего пользования», группе вида расходов 100 «Расходы на выплату персоналу в целях обеспечения выполнения функций государственными (муниципальными) органами, казенными учреждениями, органами управления государственными внебюджетными фондами», 200 «Закупка товаров, работ и услуг для обеспечения государственных (муниципальных) нужд».
7. Настоящее постановление подлежит официальному опубликованию и размещению на официальном сайте Администрации города Костромы в информационно-телекоммуникационной сети «Интернет».

Исполняющий обязанности главы Администрации города Костромы
О.В. БОЛОХОВЕЦ.

Приложение
к постановлению Администрации города Костромы
от «31 августа» 2018 года № 1981

Ситуационный план территории
Местоположение объекта: город Кострома, улица
Боровая, в районе дома 16

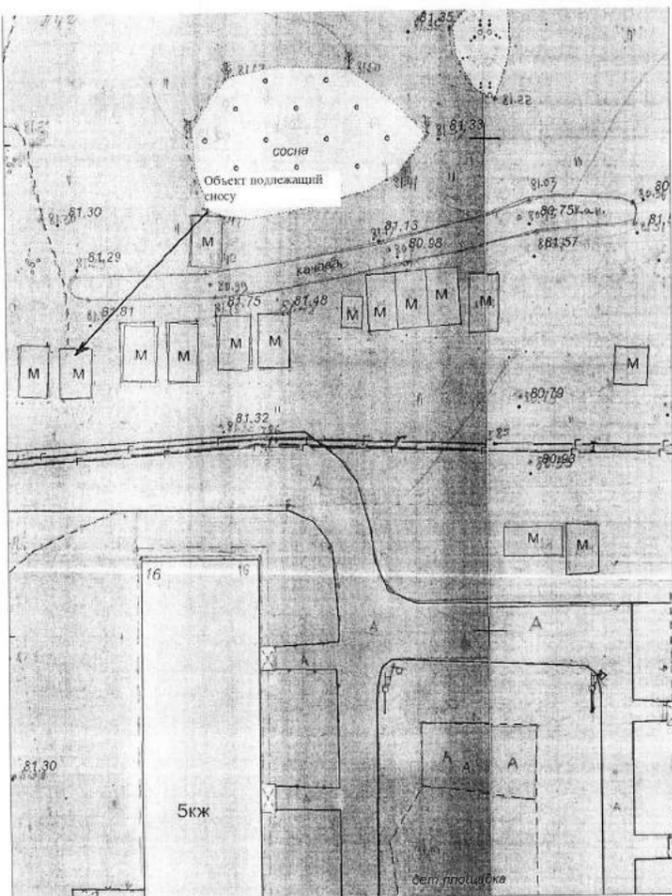

Администрация города Костромы

ПОСТАНОВЛЕНИЕ

31 августа 2018 года

№ 1982

О сносе незаконно размещенного объекта некапитального характера на территории города Костромы

В соответствии с Порядком сноса (демонтажа) незаконно размещенных объектов некапитального характера и самовольных построек на территории города Костромы, утвержденным постановлением Администрации города Костромы от 24 января 2018 года № 71 «Об утверждении Порядка сноса (демонтажа) незаконно размещенных объектов некапитального характера и самовольных построек на территории города Костромы», руководствуясь статьями 42, 44, частью 1 статьи 57 Устава города Костромы,


ПОСТАНОВЛЯЮ:

1. Произвести снос незаконно размещенного объекта некапитального характера (деревянный гараж, обшитый железом), расположенного в районе дома 16 по улице Боровой (далее - незаконно размещенный некапитальный объект), собственник которого неизвестен, согласно ситуационному плану территории, прилагаемому к настоящему постановлению.
2. Управлению муниципальных инспекций Администрации города Костромы (С. А. Басов):
 - 2.1. не позднее, чем за три рабочих дня до сноса разместить на незаконно размещенном некапитальном объекте информацию о дате и времени его сноса;
 - 2.2. составить акт о сносе незаконно размещенного некапитального объекта, указанного в пункте 1 настоящего постановления.
3. Муниципальному казенному учреждению города Костромы «Служба муниципального заказа по жилищно-коммунальному хозяйству» (Д. В. Филатьев):
 - 3.1. организовать снос незаконно размещенного некапитального объекта, не ранее чем через десять рабочих дней, со дня официального опубликования настоящего постановления;
 - 3.2. определить в соответствии с требованиями действующего законодательства место хранения снесенного незаконно размещенного некапитального объекта, составных его элементов, а также находящегося в нем имущества, не утратившего своих потребительских свойств;
 - 3.3. в случае осуществления сноса путем демонтажа:
 - 3.3.1. опечатать незаконно размещенный некапитальный объект с присвоением ему уникального номера;
 - 3.3.2. передать снесенный незаконно размещенный некапитальный объект, составные его элементы по акту лицу, осуществляющему хранение;
 - 3.4. передать имущество, не утратившее своих потребительских свойств, находящееся в сносимом незаконно размещенном некапитальном объекте, по акту лицу, осуществляющему хранение;
 - 3.5. обеспечить вывоз составных элементов незаконно размещенного некапитального объекта, утратившего в ходе сноса свои физические и функциональные характеристики и имущества, утратившего свои потребительские свойства, находящегося в сносимом незаконно размещенном некапитальном объекте как твердых коммунальных отходов, а также мусора, оставшегося после сноса такого объекта.
4. Муниципальному казенному учреждению города Костромы «Центр гражданской защиты города Костромы», при необходимости обеспечить доступ в незаконно размещенный некапитальный объект.
5. Муниципальному казенному учреждению города Костромы «Дорожное хозяйство» (А. А. Кудрявцев) обеспечить перемещение снесенного незаконно размещенного некапитального объекта, а также находящегося в нем имущества, не утратившего своих потребительских свойств в место хранения, определенное муниципальным казенным учреждением города Костромы «Служба муниципального заказа по жилищно-коммунальному хозяйству».
6. Финансовое обеспечение реализации настоящего постановления является расходным обязательством города Костромы, осуществляемым за счет и в пределах бюджетных ассигнований, предусмотренных в соответствии с решением Думы города Костромы «О бюджете города Костромы на 2018 год и на плановый период 2019 и 2020 годов»:
 - 6.1. в части реализации мероприятий, предусмотренных пунктом 3 настоящего постановления, по разделу 0500 «Жилищно-коммунальное хозяйство», подразделу 0503 «Благоустройство», целевой статье расходов 0330065030 «Прочие мероприятия», группе вида расходов 200 «Закупка товаров, работ и услуг для обеспечения государственных (муниципальных) нужд»;
 - 6.2. в части реализации мероприятий, предусмотренных пунктом 5 настоящего постановления, по разделу 0400 «Национальная экономика», подразделу 0409 «Дорожное хозяйство (дорожные фонды)», целевой статье расходов 0310011521 «Содержание и ремонт автомобильных дорог общего пользования», группе вида расходов 100 «Расходы на выплату персоналу в целях обеспечения выполнения функций государственными (муниципальными) органами, казенными учреждениями, органами управления государственными внебюджетными фондами», 200 «Закупка товаров, работ и услуг для обеспечения государственных (муниципальных) нужд».
7. Настоящее постановление подлежит официальному опубликованию и размещению на официальном сайте Администрации города Костромы в информационно-телекоммуникационной сети «Интернет».

Исполняющий обязанности главы Администрации города Костромы
О.В. БОЛОХОВЕЦ.

Приложение
к постановлению Администрации города Костромы
от «31 августа» 2018 года № 1982

Ситуационный план территории
Местоположение объекта: город Кострома, улица
Боровая, в районе дома 16

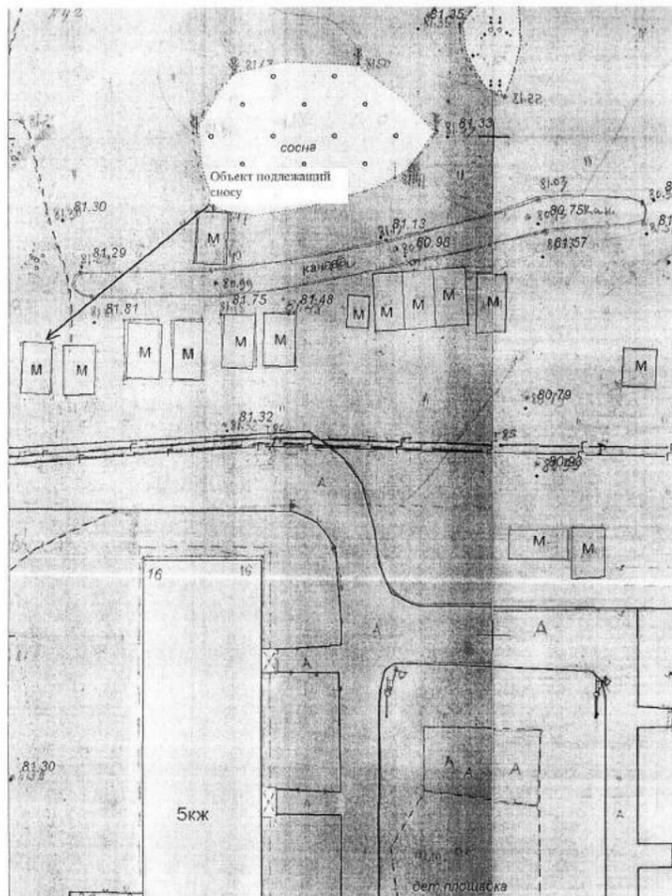

Администрация города Костромы

ПОСТАНОВЛЕНИЕ

31 августа 2018 года

№ 1983

О сносе незаконно размещенного объекта некапитального характера на территории города Костромы

В соответствии с Порядком сноса (демонтажа) незаконно размещенных объектов некапитального характера и самовольных построек на территории города Костромы, утвержденным постановлением Администрации города Костромы от 24 января 2018 года № 71 «Об утверждении Порядка сноса (демонтажа) незаконно размещенных объектов некапитального характера и самовольных построек на территории города Костромы», руководствуясь статьями 42, 44, частью 1 статьи 57 Устава города Костромы,


ПОСТАНОВЛЯЮ:

1. Произвести снос незаконно размещенного объекта некапитального характера (деревянный гараж, обшитый железом), расположенного в районе дома 16 по улице Боровой (далее - незаконно размещенный некапитальный объект), собственник которого неизвестен, согласно ситуационному плану территории, прилагаемому к настоящему постановлению.
2. Управлению муниципальных инспекций Администрации города Костромы (С. А. Басов):
 - 2.1. не позднее, чем за три рабочих дня до сноса разместить на незаконно размещенном некапитальном объекте информацию о дате и времени его сноса;
 - 2.2. составить акт о сносе незаконно размещенного некапитального объекта, указанного в пункте 1 настоящего постановления.
3. Муниципальному казенному учреждению города Костромы «Служба муниципального заказа по жилищно-коммунальному хозяйству» (Д. В. Филатьев):
 - 3.1. организовать снос незаконно размещенного некапитального объекта, не ранее чем через десять рабочих дней, со дня официального опубликования настоящего постановления;
 - 3.2. определить в соответствии с требованиями действующего законодательства место хранения снесенного незаконно размещенного некапитального объекта, составных его элементов, а также находящегося в нем имущества, не утратившего своих потребительских свойств;
 - 3.3. в случае осуществления сноса путем демонтажа:
 - 3.3.1. опечатать незаконно размещенный некапитальный объект с присвоением ему уникального номера;
 - 3.3.2. передать снесенный незаконно размещенный некапитальный объект, составные его элементы по акту лицу, осуществляющему хранение;
 - 3.4. передать имущество, не утратившее своих потребительских свойств, находящееся в сносимом незаконно размещенном некапитальном объекте, по акту лицу, осуществляющему хранение;
 - 3.5. обеспечить вывоз составных элементов незаконно размещенного некапитального объекта, утратившего в ходе сноса свои физические и функциональные характеристики и имущества, утратившего свои потребительские свойства, находящегося в сносимом незаконно размещенном некапитальном объекте как твердых коммунальных отходов, а также мусора, оставшегося после сноса такого объекта.
4. Муниципальному казенному учреждению города Костромы «Центр гражданской защиты города Костромы», при необходимости обеспечить доступ в незаконно размещенный некапитальный объект.
5. Муниципальному казенному учреждению города Костромы «Дорожное хозяйство» (А. А. Кудрявцев) обеспечить перемещение снесенного незаконно размещенного некапитального объекта, а также находящегося в нем имущества, не утратившего своих потребительских свойств в место хранения, определенное муниципальным казенным учреждением города Костромы «Служба муниципального заказа по жилищно-коммунальному хозяйству».
6. Финансовое обеспечение реализации настоящего постановления является расходным обязательством города Костромы, осуществляемым за счет и в пределах бюджетных ассигнований, предусмотренных в соответствии с решением Думы города Костромы «О бюджете города Костромы на 2018 год и на плановый период 2019 и 2020 годов»:
 - 6.1. в части реализации мероприятий, предусмотренных пунктом 3 настоящего постановления, по разделу 0500 «Жилищно-коммунальное хозяйство», подразделу 0503 «Благоустройство», целевой статье расходов 0330065030 «Прочие мероприятия», группе вида расходов 200 «Закупка товаров, работ и услуг для обеспечения государственных (муниципальных) нужд»;
 - 6.2. в части реализации мероприятий, предусмотренных пунктом 5 настоящего постановления, по разделу 0400 «Национальная экономика», подразделу 0409 «Дорожное хозяйство (дорожные фонды)», целевой статье расходов 0310011521 «Содержание и ремонт автомобильных дорог общего пользования», группе вида расходов 100 «Расходы на выплату персоналу в целях обеспечения выполнения функций государственными (муниципальными) органами, казенными учреждениями, органами управления государственными внебюджетными фондами», 200 «Закупка товаров, работ и услуг для обеспечения государственных (муниципальных) нужд».
7. Настоящее постановление подлежит официальному опубликованию и размещению на официальном сайте Администрации города Костромы в информационно-телекоммуникационной сети «Интернет».

Исполняющий обязанности главы Администрации города Костромы
О.В. БОЛОХОВЕЦ.

Приложение
к постановлению Администрации города Костромы
от 31 августа 2018 года № 1983

Ситуационный план территории
Местоположение объекта: город Кострома, улица
Боровая, в районе дома 16

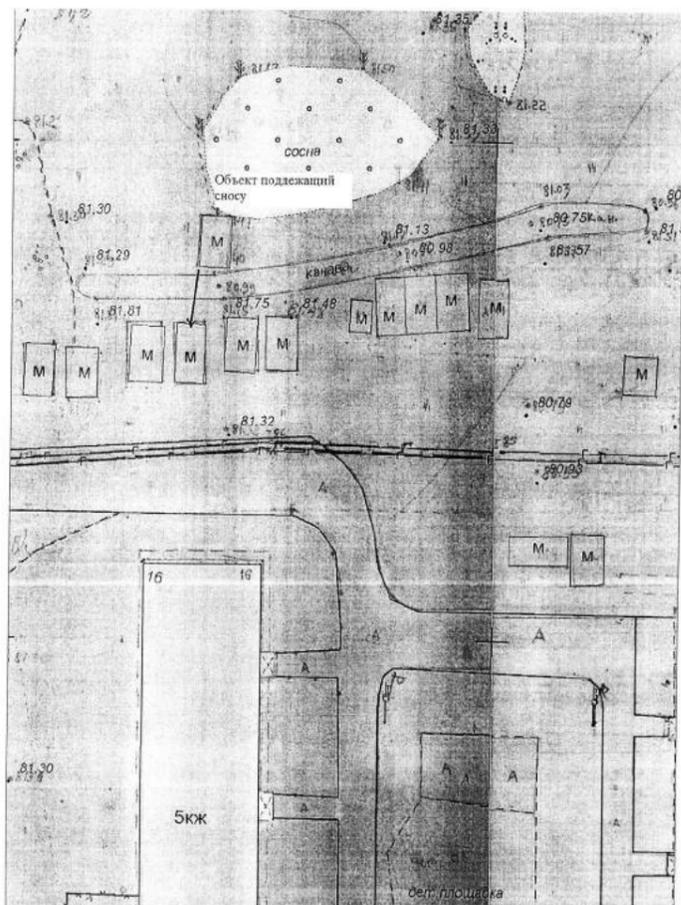

Администрация города Костромы

ПОСТАНОВЛЕНИЕ

31 августа 2018 года

№ 1984

О сносе незаконно размещенного объекта некапитального характера на территории города Костромы

В соответствии с Порядком сноса (демонтажа) незаконно размещенных объектов некапитального характера и самовольных построек на территории города Костромы, утвержденным постановлением Администрации города Костромы от 24 января 2018 года № 71 «Об утверждении Порядка сноса (демонтажа) незаконно размещенных объектов некапитального характера и самовольных построек на территории города Костромы», руководствуясь статьями 42, 44, частью 1 статьи 57 Устава города Костромы,


ПОСТАНОВЛЯЮ:

1. Произвести снос незаконно размещенного объекта некапитального характера (деревянная хозяйственная постройка, обитая железом), расположенного в районе дома 30а по улице Калиновской (далее - незаконно размещенный некапитальный объект), собственник которого неизвестен, согласно ситуационному плану территории, прилагаемому к настоящему постановлению.
2. Управлению муниципальных инспекций Администрации города Костромы (С. А. Басов):
 - 2.1. не позднее, чем за три рабочих дня до сноса разместить на незаконно размещенном некапитальном объекте информацию о дате и времени его сноса;
 - 2.2. составить акт о сносе незаконно размещенного некапитального объекта, указанного в пункте 1 настоящего постановления.
3. Муниципальному казенному учреждению города Костромы «Служба муниципального заказа по жилищно-коммунальному хозяйству» (Д. В. Филатьев):
 - 3.1. организовать снос незаконно размещенного некапитального объекта, не ранее чем через десять рабочих дней, со дня официального опубликования настоящего постановления;
 - 3.2. определить в соответствии с требованиями действующего законодательства место хранения снесенного незаконно размещенного некапитального объекта, составных его элементов, а также находящегося в нем имущества, не утратившего своих потребительских свойств;
 - 3.3. в случае осуществления сноса путем демонтажа:
 - 3.3.1. опечатать незаконно размещенный некапитальный объект с присвоением ему уникального номера;
 - 3.3.2. передать снесенный незаконно размещенный некапитальный объект, составные его элементы по акту лицу, осуществляющему хранение;
 - 3.4. передать имущество, не утратившее своих потребительских свойств, находящееся в сносимом незаконно размещенном некапитальном объекте, по акту лицу, осуществляющему хранение;
 - 3.5. обеспечить вывоз составных элементов незаконно размещенного некапитального объекта, утратившего в ходе сноса свои физические и функциональные характеристики и имущества, утратившего свои потребительские свойства, находящегося в сносимом незаконно размещенном некапитальном объекте как твердых коммунальных отходов, а также мусора, оставшегося после сноса такого объекта.
4. Муниципальному казенному учреждению города Костромы «Центр гражданской защиты города Костромы», при необходимости обеспечить доступ в незаконно размещенный некапитальный объект.
5. Муниципальному казенному учреждению города Костромы «Дорожное хозяйство» (А. А. Кудрявцев) обеспечить перемещение снесенного незаконно размещенного некапитального объекта, а также находящегося в нем имущества, не утратившего своих потребительских свойств в место хранения, определенное муниципальным казенным учреждением города Костромы «Служба муниципального заказа по жилищно-коммунальному хозяйству».
6. Финансовое обеспечение реализации настоящего постановления является расходным обязательством города Костромы, осуществляемым за счет и в пределах бюджетных ассигнований, предусмотренных в соответствии с решением Думы города Костромы «О бюджете города Костромы на 2018 год и на плановый период 2019 и 2020 годов»:
 - 6.1. в части реализации мероприятий, предусмотренных пунктом 3 настоящего постановления, по разделу 0500 «Жилищно-коммунальное хозяйство», подразделу 0503 «Благоустройство», целевой статье расходов 0330065030 «Прочие мероприятия», группе вида расходов 200 «Закупка товаров, работ и услуг для обеспечения государственных (муниципальных) нужд»;
 - 6.2. в части реализации мероприятий, предусмотренных пунктом 5 настоящего постановления, по разделу 0400 «Национальная экономика», подразделу 0409 «Дорожное хозяйство (дорожные фонды)», целевой статье расходов 0310011521 «Содержание и ремонт автомобильных дорог общего пользования», группе вида расходов 100 «Расходы на выплату персоналу в целях обеспечения выполнения функций государственными (муниципальными) органами, казенными учреждениями, органами управления государственными внебюджетными фондами», 200 «Закупка товаров, работ и услуг для обеспечения государственных (муниципальных) нужд».
7. Настоящее постановление подлежит официальному опубликованию и размещению на официальном сайте Администрации города Костромы в информационно-телекоммуникационной сети «Интернет».

Исполняющий обязанности главы Администрации города Костромы
О.В. БОЛОХОВЕЦ.

Приложение к постановлению
Администрации города Костромы
от 31 августа 2018 года № 1984

Ситуационный план территории
Местоположение объекта: город Кострома, улица Калиновская, в районе дома 30а

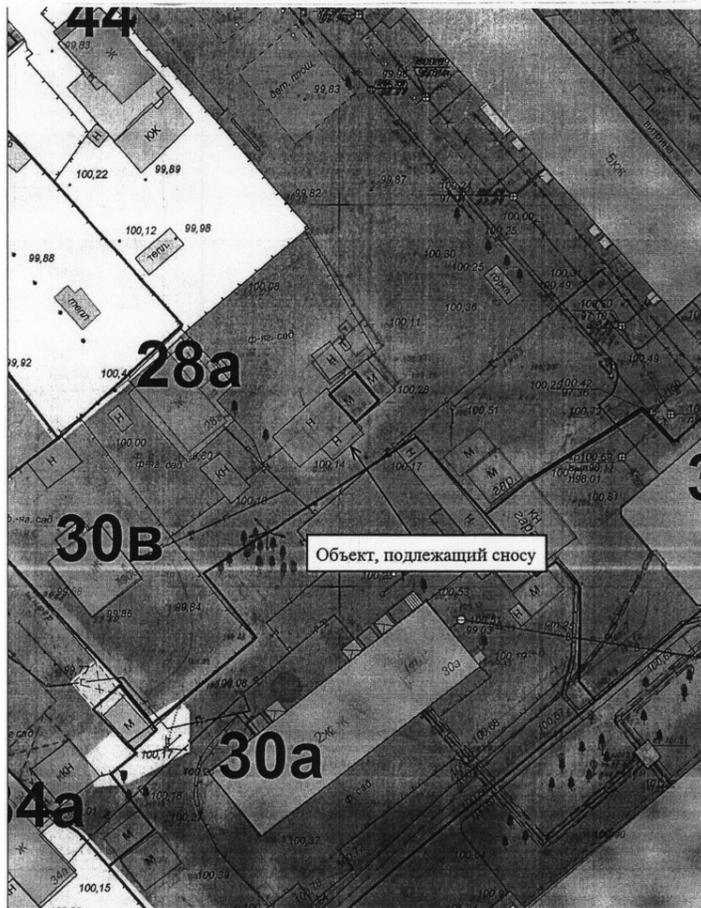

Администрация города Костромы

ПОСТАНОВЛЕНИЕ

31 августа 2018 года

№ 1985

О сносе незаконно размещенного объекта некапитального характера на территории города Костромы

В соответствии с Порядком сноса (демонтажа) незаконно размещенных объектов некапитального характера и самовольных построек на территории города Костромы, утвержденным постановлением Администрации города Костромы от 24 января 2018 года № 71 «Об утверждении Порядка сноса (демонтажа) незаконно размещенных объектов некапитального характера и самовольных построек на территории города Костромы», руководствуясь статьями 42, 44, частью 1 статьи 57 Устава города Костромы,

ПОСТАНОВЛЯЮ:

1. Произвести снос незаконно размещенного объекта некапитального характера (металлический гараж), расположенного в районе дома 16 по улице Боровой (далее - незаконно размещенный некапитальный объект), собственник которого неизвестен, согласно ситуационному плану территории, прилагаемому к настоящему постановлению.

2. Управлению муниципальных инспекций Администрации города Костромы (С. А. Басов):

2.1. не позднее, чем за три рабочих дня до сноса разместить на незаконно размещенном некапитальном объекте информацию о дате и времени его сноса;

2.2. составить акт о сносе незаконно размещенного некапитального объекта, указанного в пункте 1 настоящего постановления.

3. Муниципальному казенному учреждению города Костромы «Служба муниципального заказа по жилищно-коммунальному хозяйству» (Д. В. Филатьев):

3.1. организовать снос незаконно размещенного некапитального объекта, не ранее чем через десять рабочих дней, со дня официального опубликования настоящего постановления;

3.2. определить в соответствии с требованиями действующего законодательства место хранения снесенного незаконно размещенного некапитального объекта, составных его элементов, а также находящегося в нем имущества, не утратившего своих потребительских свойств;

3.3. в случае осуществления сноса путем демонтажа:

3.3.1. опечатать незаконно размещенный некапитальный объект с присвоением ему уникального номера;

3.3.2. передать снесенный незаконно размещенный некапитальный объект, составные его элементы по акту лицу, осуществляющему хранение;

3.4. передать имущество, не утратившее своих потребительских свойств, находящееся в сносимом незаконно размещенном некапитальном объекте, по акту лицу, осуществляющему хранение;

3.5. обеспечить вывоз составных элементов незаконно размещенного некапитального объекта, утратившего в ходе сноса свои физические и функциональные характеристики и имущества, утратившего свои потребительские свойства, находящегося в сносимом незаконно размещенном некапитальном объекте как твердых коммунальных отходов, а также мусора, оставшегося после сноса такого объекта.

4. Муниципальному казенному учреждению города Костромы «Центр гражданской защиты города Костромы», при необходимости обеспечить доступ в незаконно размещенный некапитальный объект.

5. Муниципальному казенному учреждению города Костромы «Дорожное хозяйство» (А. А. Кудрявцев) обеспечить перемещение снесенного незаконно размещенного некапитального объекта, а также находящегося в нем имущества, не утратившего своих потребительских свойств в место хранения, определенное муниципальным казенным учреждением города Костромы «Служба муниципального заказа по жилищно-коммунальному хозяйству».


6. Финансовое обеспечение реализации настоящего постановления является расходным обязательством города Костромы, осуществляемым за счет и в пределах бюджетных ассигнований, предусмотренных в соответствии с решением Думы города Костромы «О бюджете города Костромы на 2018 год и на плановый период 2019 и 2020 годов»:

6.1. в части реализации мероприятий, предусмотренных пунктом 3 настоящего постановления, по разделу 0500 «Жилищно-коммунальное хозяйство», подразделу 0503 «Благоустройство», целевой статье расходов 0330065030 «Прочие мероприятия», группе вида расходов 200 «Закупка товаров, работ и услуг для обеспечения государственных (муниципальных) нужд»;

6.2. в части реализации мероприятий, предусмотренных пунктом 5 настоящего постановления, по разделу 0400 «Национальная экономика», подразделу 0409 «Дорожное хозяйство (дорожные фонды)», целевой статье расходов 0310011521 «Содержание и ремонт автомобильных дорог общего пользования», группе вида расходов 100 «Расходы на выплату персоналу в целях обеспечения выполнения функций государственными (муниципальными) органами, казенными учреждениями, органами управления государственными внебюджетными фондами», 200 «Закупка товаров, работ и услуг для обеспечения государственных (муниципальных) нужд».

7. Настоящее постановление подлежит официальному опубликованию и размещению на официальном сайте Администрации города Костромы в информационно-телекоммуникационной сети «Интернет».

Исполняющий обязанности главы Администрации города Костромы
О.В. БОЛОХОВЕЦ.

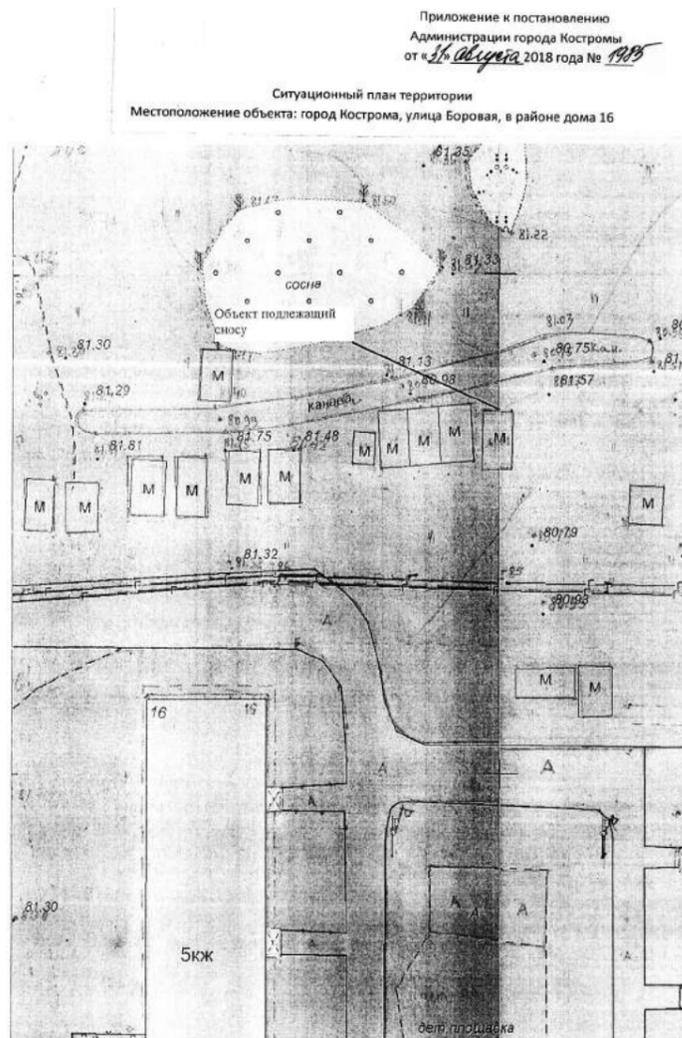

Администрация города Костромы

ПОСТАНОВЛЕНИЕ

24 августа 2018 года

№ 1901

О предоставлении разрешения на условно разрешенный вид использования земельного участка, имеющего местоположение: Костромская область, город Кострома, улица Славянская, 56

На основании заявления С. С. Смирновой, в соответствии со статьей 39 Градостроительного кодекса Российской Федерации, протоколом публичных слушаний от 6 августа 2018 года № 115 по вопросу предоставления разрешения на условно разрешенный вид использования земельного участка, имеющего местоположение: Костромская область, город Кострома, улица Славянская, 56, с учетом рекомендаций Комиссии по подготовке проекта Правил землепользования и застройки города Костромы, руководствуясь статьями 42, 44, частью 1 статьи 57 Устава муниципального образования городского округа город Кострома,

ПОСТАНОВЛЯЮ:

1. Предоставить разрешение на условно разрешенный вид использования земельного участка с кадастровым номером 44:27:020326:240, площадью 0, 0332 га, имеющего местоположение: Костромская область, город Кострома, улица Славянская, 56 – «Малозэтажная многоквартирная жилая застройка», установленный для зоны малозэтажной, индивидуальной жилой застройки Ж-1, в целях реконструкции многоквартирного дома.

2. Настоящее постановление вступает в силу со дня подписания, подлежит официальному опубликованию в информационно-правовом бюллетене «Официальный вестник города Костромы» и размещению на официальном сайте Администрации города Костромы в информационно-телекоммуникационной сети «Интернет».

Исполняющий обязанности главы Администрации города Костромы
О.В. БОЛОХОВЕЦ.

Администрация города Костромы

ПОСТАНОВЛЕНИЕ

28 августа 2018 года

№ 1911

О внесении изменений в Правила установления системы оплаты труда работников муниципального казенного учреждения города Костромы «Городская служба захоронений»

В соответствии со статьей 144 Трудового кодекса Российской Федерации, постановлением Администрации города Костромы от 28 декабря 2017 года № 3401 «Об увеличении (индексации) установленных трудовыми договорами окладов (должностных окладов) руководителей и базовых окладов (базовых должностных окладов) работников отдельных муниципальных учреждений города Костромы», в целях совершенствования муниципальных правовых актов города Костромы, руководствуясь статьями 42, 44, частью 1 статьи 57 Устава города Костромы,

ПОСТАНОВЛЯЮ:

1. Внести в Правила установления системы оплаты труда работников муниципального казенного учреждения города Костромы «Городская служба захоронений», утвержденные постановлением Администрации города Костромы от 31 июля 2015 года № 1897 (с изменениями, внесенными постановлениями Администрации города Костромы от 15 февраля 2016 года № 311, от 18 апреля 2016 года № 996, от 26 октября 2016 года № 2968), следующие изменения:

1.1. в подпункте 6.5 слова «может быть установлена выплата за выслугу лет в зависимости от общего количества лет, проработанных в учреждении и (или) в организациях жилищно-коммунального хозяйства» заменить словами «устанавливается выплата за выслугу лет»;

1.2. приложение «Минимальные оклады, должностные оклады, устанавливаемые на основе отнесения профессий и должностей работников к профессиональным квалификационным группам и квалификационным уровням, и значения коэффициента, учитывающего квалификацию работника и сложность труда в зависимости от профессии, должности (Кд)» изложить в следующей редакции:

«Приложение к Правилам установления системы оплаты труда работников муниципального казенного учреждения города Костромы «Городская служба захоронений»

Минимальные оклады, должностные оклады, устанавливаемые на основе отнесения профессий и должностей работников к профессиональным квалификационным группам и квалификационным уровням, и значения коэффициента, учитывающего квалификацию работника и сложность труда в зависимости от профессии, должности (Кд)

Квалификационный уровень	Должности, отнесенные к квалификационному уровню	Минимальный оклад (минимальный должностной оклад), в рублях	Коэффициент по занимаемой должности (Кд)
1	2	3	4
Профессиональные квалификационные группы общепрофессиональных профессий рабочих			
Профессиональная квалификационная группа «Общепрофессиональные профессии рабочих первого уровня»			
1 квалификационный уровень	Подсобный рабочий, сторож (вахтер), уборщик производственных помещений, уборщик служебных помещений. Наименование других профессий рабочих, по которым установлено присвоение 1, 2, 3 квалификационных разрядов в соответствии с Единым тарифно – квалификационным справочником работ и профессий рабочих	5200	1-1,1
Профессиональная квалификационная группа «Общепрофессиональные профессии рабочих второго уровня»			
1 квалификационный уровень	Водитель автомобиля. Наименование других профессий рабочих, по которым установлено присвоение 4 и 5 квалификационных разрядов в соответствии с Единым тарифно – квалификационным справочником работ и профессий рабочих	5200	1,11-1,2
Профессиональные квалификационные группы общепрофессиональных должностей руководителей, специалистов и служащих			

ОФИЦИАЛЬНЫЙ САЙТ АДМИНИСТРАЦИИ ГОРОДА КОСТРОМЫ www.gradkostroma.ru

Профессиональная квалификационная группа «Общепромышленные должности служащих второго уровня»			
1 квалификационный уровень	Секретарь руководителя, техник	5720	1-1,1
2 квалификационный уровень	Должности служащих первого квалификационного уровня, по которым может устанавливаться вторая внутридолжностная категория		1,1-1,12
	Заведующий хозяйством		1,12-1,15
3 квалификационный уровень	Должности служащих первого квалификационного уровня, по которым может устанавливаться первая внутридолжностная категория		1,12-1,15
4 квалификационный уровень	Мастер участка, механик, должности служащих первого квалификационного уровня, по которым может устанавливаться производное внутридолжностное наименование «ведущий»		1,15-1,75
5 квалификационный уровень	Начальник цеха (участка)		1,2-1,85
Профессиональная квалификационная группа «Общепромышленные должности служащих третьего уровня»			
1 квалификационный уровень	Бухгалтер, инженер по ремонту, инженер по охране труда, менеджер по персоналу, специалист в сфере закупок, экономист, юристконсульт, инженер-программист	6240	1,1-1,5
2 квалификационный уровень	Должности служащих первого квалификационного уровня, по которым может устанавливаться вторая внутридолжностная категория		1,51-1,52
3 квалификационный уровень	Должности служащих первого квалификационного уровня, по которым может устанавливаться первая внутридолжностная категория		1,53-1,54
4 квалификационный уровень	Должности служащих первого квалификационного уровня, по которым может устанавливаться производное внутридолжностное наименование «ведущий»		1,55-1,56
5 квалификационный уровень	Заместитель главного бухгалтера		1,57-1,6
Профессиональная квалификационная группа «Общепромышленные должности служащих четвертого уровня»			
1 квалификационный уровень	Начальник планово-экономического отдела, начальник технического отдела, начальник юридического отдела	8320	1,19-1,25
Профессиональная квалификационная группа «Должности работников геологии и разведки недр третьего уровня»			
1 квалификационный уровень	Геодезист	6240	1,1-1,5
2 квалификационный уровень	Геодезист II категории		1,51-1,55
3 квалификационный уровень	Геодезист I категории		1,56-1,6

2. Настоящее постановление вступает в силу со дня его официального опубликования и распространяется на правоотношения, возникшие с 1 января 2018 года.

**Исполняющий обязанности главы Администрации города Костромы
О.В. БОЛОХОВЕЦ.**

Администрация города Костромы

ПОСТАНОВЛЕНИЕ

30 августа 2018 года

№ 1963

О внесении изменений в Порядок использования бюджетных ассигнований резервного фонда Администрации города Костромы

В целях совершенствования муниципальных правовых актов города Костромы, в соответствии с пунктом 6 статьи 81 Бюджетного кодекса Российской Федерации, статьей 6 Положения о бюджетном процессе в городе Костроме, утвержденного решением Думы города Костромы от 29 августа 2008 года № 133, руководствуясь статьями 42, 44, частью 1 статьи 57 Устава города Костромы,

ПОСТАНОВЛЯЮ:

1. Внести в Порядок использования бюджетных ассигнований резервного фонда Администрации города Костромы, утвержденный постановлением Администрации города Костромы от 9 июля 2008 года № 1246 (с изменениями, внесенными постановлениями Администрации города Костромы от 27 января 2012 года № 124, от 3 апреля 2012 года № 598, от 22 сентября 2014 года № 2519, от 31 декабря 2015 года № 4043, от 12 мая 2016 года № 1189, от 25 мая 2018 года № 1071), следующие изменения:

1.1. в подпункте «а» пункта 2.1 слова «, пожаров в жилищном фонде города Костромы, повлекших утрату работоспособности общедомового имущества, находящегося, в том числе в муниципальной собственности» заменить словами «, пожаров в жилищном фонде, находящемся полностью или частично в муниципальной собственности городского округа город Кострома, повлекших частичную утрату работоспособности (более чем на 50 процентов) несущих конструкций и крыш жилых домов»;

1.2. пункт 2.3 признать утратившим силу.

2. Настоящее постановление вступает в силу со дня его официального опубликования.

**Исполняющий обязанности главы Администрации города Костромы
О.В. БОЛОХОВЕЦ.**

Администрация города Костромы

ПОСТАНОВЛЕНИЕ

31 августа 2018 года

№ 1986

Об утверждении Административного регламента предоставления Администрацией города Костромы муниципальной услуги по информационному обеспечению заявителей на основе архивных документов, хранящихся в ведомственных архивах Администрации города Костромы и в муниципальном архиве города Костромы

В соответствии с Федеральным законом от 27 июля 2010 года № 210-ФЗ «Об организации предоставления государственных и муниципальных услуг», в целях установления порядка взаимодействия с заявителями при предоставлении муниципальной услуги по информационному обеспечению заявителей на основе архивных документов, хранящихся в ведомственных архивах Администрации города Костромы и в муниципальном архиве города Костромы, руководствуясь статьями 42, 44, частью 1 статьи 57 Устава города Костромы,

ПОСТАНОВЛЯЮ:

1. Утвердить прилагаемый Административный регламент предоставления Администрацией города Костромы муниципальной услуги по информационному обеспечению заявителей на основе архивных документов, хранящихся в ведомственных архивах Администрации города Костромы и в муниципальном архиве города Костромы.

2. Установить, в случае невозможности полностью приспособить объект с учетом потребностей инвалидов, определенных подпунктами 2.13.2 – 2.13.3 Административного регламента, утвержденного пунктом 1 настоящего постановления, орган оказывающий муниципальную услугу должен принимать меры для обеспечения доступа инвалидов к месту предоставления услуги либо, когда это возможно, обеспечить ее предоставление по месту жительства инвалида или в дистанционном режиме.

3. Руководителям отраслевых (функциональных) органов Администрации города Костромы, директору Муниципального казенного учреждения города Костромы «Муниципальный архив города Костромы» (Е. В. Бабенко) обеспечить:

3.1. выполнение сотрудниками Администрации города Костромы, обеспечивающими предоставление Администрацией города Костромы муниципальной услуги по информационному обеспечению заявителей на основе архивных документов, хранящихся в ведомственных архивах Администрации города Костромы и в муниципальном архиве города Костромы, положений Административного регламента, утвержденного пунктом 1 настоящего постановления;

3.2. осуществление мониторинга практики применения Административного регламента, утвержденного пунктом 1 настоящего постановления, и качества оказания муниципальной услуги;

3.3. в установленном порядке размещение Административного регламента, утвержденного пунктом 1 настоящего постановления, а также сведений о муниципальной услуге по информационному обеспечению заявителей на основе архивных документов, хранящихся в ведомственных архивах Администрации города Костромы и в муниципальном архиве города Костромы, в федеральной государственной информационной системе «Единый портал государственных и муниципальных услуг».

4. Признать утратившими силу постановление Администрации города Костромы от 21 сентября 2016 года № 2675 «Об утверждении Административного регламента предоставления Администрацией города Костромы муниципальной услуги по информационному обеспечению заявителей на основе архивных документов, хранящихся в ведомственных архивах Администрации города Костромы и в муниципальном архиве города Костромы».

5. Положения Административного регламента, утвержденного пунктом 1 настоящего постановления, в части, касающейся предоставления муниципальной услуги в Многофункциональном центре предоставления государственных и муниципальных услуг населению, вступают в силу со дня заключения Администрацией города Костромы и Многофункциональным центром предоставления государственных и муниципальных услуг населению, соглашения о взаимодействии при предоставлении муниципальной услуги по принятию граждан на учет в качестве нуждающихся в предоставлении жилых помещений по договорам найма жилых помещений жилищного фонда социального использования.

6. Настоящее постановление вступает в силу со дня его официального опубликования.

**Исполняющий обязанности главы Администрации города Костромы
О.В. БОЛОХОВЕЦ.**

**Утвержден постановлением Администрации города Костромы
от 31 августа 2018 года № 1986**

Административный регламент предоставления Администрацией города Костромы муниципальной услуги по информационному обеспечению заявителей на основе архивных документов, хранящихся в ведомственных архивах Администрации города Костромы и (или) в муниципальном архиве

Раздел 1. Общие положения

1.1. Предмет регулирования

1.1.1. Административный регламент предоставления Администрацией города Костромы муниципальной услуги по информационному обеспечению заявителей на основе архивных документов, хранящихся в ведомственных архивах Администрации города Костромы и (или) в муниципальном архиве (далее - Административный регламент), разработан в целях повышения качества предоставления и доступности муниципальной услуги информационного обеспечения заявителей на основе архивных документов, хранящихся в ведомственных архивах Администрации города Костромы и в муниципальном архиве (далее - муниципальная услуга), создания комфортных условий для участников отношений, возникающих при предоставлении муниципальной услуги, определении сроков, последовательности действий и административных процедур при осуществлении полномочий по реализации муниципальной услуги, порядок взаимодействия Администрации города Костромы, муниципального архива с заявителями, иными органами государственной власти и местного самоуправления, учреждениями и организациями при предоставлении муниципальной услуги.

1.1.2. Предметом регулирования настоящего Административного регламента являются отношения, возникающие между физическими или юридическими лицами (за исключением государственных органов и их территориальных органов, органов государственных внебюджетных фондов и их территориальных органов, органов местного самоуправления) либо их уполномоченными представителями и Администрацией города Костромы, муниципальным архивом, связанные с предоставлением Администрацией города Костромы муниципальной услуги.

1.2. Круг заявителей

1.2.1. Заявителями, в отношении которых предоставляется муниципальная услуга, являются физические и юридические лица (далее - заявители).

1.2.2. От имени заявителя с запросом о предоставлении муниципальной услуги может обратиться его представитель при наличии доверенности или иного документа, подтверждающего право обращаться от имени заявителя, удостоверенного надлежащим образом (далее - представитель заявителя).

1.3. Информирование о предоставлении муниципальной услуги

1.3.1. Информация о месте нахождения, графике работы, справочных телефонах, в том числе номере телефона-автоинформатора (при наличии технической возможности) соответствующих отраслевых (функциональных) органах Администрации города Костромы, муниципального архива, организаций, участвующих в предоставлении муниципальной услуги, а также адреса официальных сайтов в информационно-телекоммуникационной сети

«Интернет» (далее – сеть Интернет), содержащих информацию о предоставлении муниципальной услуги, адреса электронной почты приведены в приложении 1 к настоящему Административному регламенту.

1.3.2. Информация о месте нахождения, графиках работы, справочных телефонах, в том числе номере телефона-автоинформатора (при наличии технической возможности), адресах официальных сайтов в сети Интернет, адресах электронной почты органов исполнительной власти, органов местного самоуправления и организаций, обращение в которые необходимо для получения муниципальной услуги, а также областном государственном казенном учреждении Костромской области «Многофункциональный центр предоставления государственных и муниципальных услуг населению», его филиалах и территориально обособленных структурных подразделениях (далее – МФЦ) предоставляется по справочным телефонам, на официальном сайте Администрации города Костромы www.gradkostroma.ru в сети Интернет, непосредственно в отраслевом (функциональном) органе Администрации города Костромы, в муниципальном архиве, а также размещается в федеральной государственной информационной системе «Единый портал государственных и муниципальных услуг (функций)» и региональной информационной системе «Единый портал Костромской области».

1.3.3. Для получения информации по вопросам предоставления муниципальной услуги заявитель обращается лично, письменно, по телефону, по электронной почте в Администрацию города Костромы, в соответствующий отраслевой (функциональный) орган Администрации города Костромы, в муниципальный архив, предоставляющие муниципальную услугу, через федеральную государственную информационную систему «Единый портал государственных и муниципальных услуг (функций)» или через региональную информационную систему «Единый портал Костромской области».

1.3.4. Для получения сведений о ходе предоставления муниципальной услуги заявитель обращается в Администрацию города Костромы, в соответствующий отраслевой (функциональный) орган Администрации города Костромы, в муниципальный архив лично, письменно, по телефону, по электронной почте, или через региональную информационную систему «Единый портал Костромской области», после прохождения процедур авторизации.

1.3.5. Сведения о ходе предоставления муниципальной услуги предоставляются заявителю по справочным телефонам или при личном обращении при указании даты и входящего номера полученной при подаче документов расписки, а при использовании региональной информационной системы «Единый портал Костромской области» - после прохождения процедур авторизации.

1.3.6. Информирование (консультирование) осуществляется специалистами соответствующего отраслевого (функционального) органа Администрации города Костромы, муниципального архива, в том числе специально выделенными для предоставления консультаций по следующим вопросам:

- содержание и ход предоставления муниципальной услуги;
- перечень документов, необходимых для предоставления муниципальной услуги, комплектность (достаточность) представленных документов;
- источник получения документов, необходимых для предоставления муниципальной услуги (исполнительный орган государственной власти, орган местного самоуправления, организация и их местонахождение);
- время приема и выдачи документов специалистами отраслевого (функционального) органа Администрации города Костромы, муниципального архива, МФЦ;
- срок принятия отраслевым (функциональным) органом Администрации города Костромы, муниципальным архивом решения о предоставлении муниципальной услуги;
- порядок обжалования действий (бездействий) и решений, осуществляемых и принимаемых отраслевым (функциональным) органом Администрации города Костромы, муниципальным архивом в ходе предоставления муниципальной услуги.

1.3.7. Консультации общего характера (о местонахождении, графике работы, требуемых документах) могут предоставляться с использованием средств автоинформирования (при наличии средств автоинформирования). При автоинформировании обеспечивается круглосуточное предоставление справочной информации.

1.3.8. Информация по вопросам предоставления муниципальной услуги размещается:

- на информационных стендах отраслевого (функционального) органа Администрации города Костромы, муниципального архива, общественных организаций, органов территориального общественного самоуправления (по согласованию);
- на официальном сайте Администрации города Костромы в сети Интернет;
- в федеральной государственной информационной системе «Единый портал государственных и муниципальных услуг (функций)» (gosuslugi.ru);
- в региональной информационной системе «Единый портал Костромской области» (44gosuslugi.ru);
- в средствах массовой информации, в информационных материалах (брошюрах, буклетах и т.д.).

1.3.9. Размещаемая информация содержит в том числе:

- информацию о месте нахождения и графике работы отраслевого (функционального) органа Администрации города Костромы, муниципального архива, а также МФЦ;
- справочные телефоны отраслевого (функционального) органа Администрации города Костромы, муниципального архива, в том числе номер телефона-автоинформатора (при наличии технической возможности);
- адрес официального сайта Администрации города Костромы в сети Интернет, содержащего информацию о предоставлении муниципальной услуги и услуг, которые являются необходимыми и обязательными для предоставления муниципальной услуги, адреса электронной почты;
- порядок получения информации заявителями по вопросам предоставления муниципальной услуги и услуг, которые являются необходимыми и обязательными для предоставления муниципальной услуги, сведений о ходе предоставления муниципальной услуги, в том числе с использованием федеральной государственной информационной системы «Единый портал государственных и муниципальных услуг (функций)», региональной информационной системы «Единый портал Костромской области».

Раздел 2. Стандарт предоставления муниципальной услуги

2.1. Наименование муниципальной услуги

2.1.1. Наименование муниципальной услуги – информационное обеспечение заявителей на основе архивных документов, хранящихся в ведомственных архивах Администрации города Костромы и (или) в муниципальном архиве.

2.2. Наименование органа местного самоуправления, предоставляющего муниципальную услугу

2.2.1. Муниципальная услуга предоставляется отраслевым (функциональным) органом Администрации города Костромы и (или) муниципальным казенным учреждением города Костромы «Муниципальный архив города Костромы» (далее – муниципальный архив).

2.3. Результат предоставления муниципальной услуги

2.3.1. Результатом предоставления муниципальной услуги является принятие решения о предоставлении муниципальной услуги либо об отказе в предоставлении муниципальной услуги.

2.3.2. Процедура предоставления муниципальной услуги завершается получением заявителем одного из следующих документов:

- архивной справки;
- архивной выписки;
- архивной копии;
- информационного письма;
- тематического перечня архивных документов (далее - тематический перечень);
- тематической подборки копий архивных документов (далее – тематическая подборка);
- тематического обзора архивных документов (далее – тематический обзор);
- письма об отказе в предоставлении муниципальной услуги.

2.4. Срок предоставления муниципальной услуги

2.4.1. Максимальный срок предоставления муниципальной услуги составляет 30 рабочих дней, исчисляемых со дня регистрации запроса и документов, необходимых для предоставления муниципальной услуги, в отраслевом (функциональном) органе, муниципальном архиве, МФЦ. Срок исполнения запроса по системе научно-справочного аппарата архива - не более 15 дней с момента его регистрации.

2.4.2. В случае, когда запрашиваемая информация не может быть представлена в 30-дневный срок ввиду необходимости проведения поисковой работы, с разрешения руководителя соответствующего отраслевого (функционального) органа Администрации города Костромы или руководителя муниципального архива срок предоставления муниципальной услуги продлевается не более чем на 30 рабочих дней, о чем заявитель уведомляется в срок не превышающий 3 календарных дней со дня принятия решения о продлении срока.

2.4.3. При возникновении на территории Костромской области ситуаций чрезвычайного характера срок предоставления муниципальной услуги составляет 15 календарных дней с момента регистрации запроса в соответствующем отраслевом (функциональном) органе Администрации города Костромы, муниципальном архиве, МФЦ.

2.4.4. Запрос, не относящийся к составу хранящихся в архиве архивных документов, в течение 5 дней с момента его регистрации направляется в другой архив или организацию, где хранятся необходимые архивные документы, с уведомлением об этом пользователя, или пользователю дается соответствующая рекомендация.

2.5. Перечень нормативных правовых актов, регулирующих предоставление муниципальной услуги

2.5.1. Предоставление муниципальной услуги осуществляется в соответствии со следующими нормативными правовыми актами:

- Федеральный закон от 6 октября 2003 года № 131-ФЗ «Об общих принципах организации местного самоуправления в Российской Федерации» («Российская газета», № 202, 8 октября 2003 года);
- Федеральный закон от 22 октября 2004 года № 125-ФЗ «Об архивном деле в Российской Федерации» (Собрание законодательства Российской Федерации, 25 октября 2004 года, № 43, ст. 4169);
- Федеральный закон от 27 июля 2006 года № 149-ФЗ «Об информации, информационных технологиях и о защите информации» (Собрание законодательства Российской Федерации, 31 июля 2006 года, № 31 (1 ч.), ст. 3448);
- Федеральный закон от 27 июля 2010 года № 210-ФЗ «Об организации предоставления государственных и муниципальных услуг» (Собрание законодательства Российской Федерации, 2 августа 2010 года, № 31, ст. 4179);
- Федеральный закон от 6 апреля 2011 года № 63-ФЗ «Об электронной подписи» («Собрание законодательства Российской Федерации», 11 апреля 2011 года, № 15, ст. 2036);
- Указ Президента Российской Федерации от 31 декабря 1993 года № 2334 «О дополнительных гарантиях прав граждан на информацию» (Собрание актов Президента и Правительства Российской Федерации, 10 января 1994 года, № 2, ст. 74);
- постановление Правительства Российской Федерации от 25 июня 2012 года № 634 «О видах электронной подписи, использование которых допускается при обращении за получением государственных и муниципальных услуг» («Российская газета», № 148, 2 июля 2012 года);
- приказ Министерства культуры и массовых коммуникаций Российской Федерации от 18 января 2007 года № 19 «Об утверждении Правил организации хранения, комплектования, учета и использования документов Архивного фонда Российской Федерации и других архивных документов в государственных и муниципальных архивах, музеях и библиотеках, организациях Российской академии наук» («Бюллетень нормативных актов федеральных органов исполнительной власти», № 20, 14 мая 2007 года);
- приказ Министерства культуры и массовых коммуникаций Российской Федерации от 31 марта 2015 года № 526 «Об утверждении правил организации хранения, комплектования, учета и использования документов Архивного фонда Российской Федерации и других архивных документов в органах государственной власти, органах местного самоуправления и организациях» (Официальный интернет-портал правовой информации <http://www.pravo.gov.ru>, 10 сентября 2015 года);
- Закон Костромской области от 28 апреля 2006 года № 17-4-ЗКО «О формировании и содержании архивных фондов Костромской области» («СП - нормативные документы», № 21(23), 16 мая 2006 года);
- Устав города Костромы;
- Порядок формирования Муниципального архива города Костромы, утвержденный постановлением Администрации города Костромы от 2 декабря 2008 года № 2273;
- Регламент Администрации города Костромы;
- Инструкция по делопроизводству в Администрации города Костромы;
- настоящий Административный регламент.

2.6. Перечень документов, необходимых для предоставления муниципальной услуги

2.6.1. В Перечень документов, необходимых для предоставления муниципальной услуги, входят:

- запрос о предоставлении информации по форме согласно приложению 3 к настоящему Административному регламенту;
- документ, удостоверяющий личность заявителя;
- документ, подтверждающий полномочия представителя заявителя, если с запросом обращается представитель заявителя.

2.6.2. Перечень, указанных в настоящем пункте Административного регламента документов является исчерпывающим.

Документы, указанные в настоящем пункте, предоставляются заявителем (представителем заявителя) самостоятельно.

Заявитель (представитель заявителя) вправе предоставить документы (копии документов), имеющие отношение к запросу.

2.6.3. Запрещается требовать от заявителя:

- представление документов и информации или осуществления действий, представление или осуществление которых не предусмотрено нормативными правовыми актами, регулирующими отношения, возникающие в связи с предоставлением муниципальной услуги;
- представление документов и информации, в том числе подтверждающих внесение

заявителем платы за предоставление муниципальной услуги, которые находятся в распоряжении органов, предоставляющих муниципальные услуги, иных государственных органов, органов местного самоуправления либо подведомственных государственным органам или органам местного самоуправления организаций, участвующих в предоставлении предусмотренных частью 1 статьи 1 Федерального закона от 27 июля 2010 года № 210-ФЗ «Об организации предоставления государственных и муниципальных услуг» (далее - Федеральный закон «Об организации предоставления государственных и муниципальных услуг») государственных и муниципальных услуг, в соответствии с нормативными правовыми актами Российской Федерации, нормативными правовыми актами субъектов Российской Федерации, муниципальными правовыми актами, за исключением документов, включенных в определенный частью 6 статьи 7 Федерального закона «Об организации предоставления государственных и муниципальных услуг» перечень документов. Заявитель вправе представить указанные документы и информацию в органы, предоставляющие государственные услуги, и органы, предоставляющие муниципальные услуги, по собственной инициативе;

в) осуществление действий, в том числе согласований, необходимых для получения муниципальной услуги и связанных с обращением в иные государственные органы, органы местного самоуправления, организации, за исключением получения услуг и получения документов и информации, предоставляемых в результате предоставления таких услуг, включенных в перечень услуг, которые являются необходимыми и обязательными для предоставления муниципальных услуг за исключением получения услуг, включенных в перечень услуг, утвержденный решением Думы города Костромы от 27 января 2012 года № 6.

2.7. Требования, предъявляемые к документам, необходимым для получения муниципальной услуги

2.7.1. Документы, предоставляемые заявителем, должны соответствовать следующим требованиям:

- а) тексты документов должны быть написаны разборчиво от руки или при помощи средств электронно-вычислительной техники;
- б) фамилия, имя и отчество (при наличии) заявителя, его место жительства, телефон (при наличии) написаны полностью;
- в) документы не должны содержать подчисток, приписок, зачеркнутых слов и иных неогороженных исправлений;
- г) документы не должны быть исполнены карандашом;
- д) документы не должны иметь серьезных повреждений, наличие которых допускает неоднозначность их толкования.

2.7.2. Документы, необходимые для предоставления муниципальной услуги, могут быть представлены как в подлинниках, так и в копиях, заверенных выдавшей документы организацией (органом, учреждением) или нотариально удостоверены (в случаях, прямо предусмотренных законодательством Российской Федерации).

2.7.3. Заявитель может подать запрос о получении муниципальной услуги в электронном виде с использованием региональной информационной системы «Единый портал Костромской области».

В соответствии со статьей 6 Федерального закона от 6 апреля 2011 года № 63-ФЗ «Об электронной подписи» информация в электронной форме, подписанная квалифицированной электронной подписью, признается электронным документом, равнозначным документу на бумажном носителе, подписанному собственноручной подписью, кроме случая, если федеральными законами или принимаемыми в соответствии с ними нормативными правовыми актами установлено требование о необходимости составления документа исключительно на бумажном носителе.

2.7.4. Запрос и необходимые для получения муниципальной услуги документы, предусмотренные пунктом 2.6.1 настоящего Административного регламента, предоставленные в форме электронных документов, удостоверяются электронной подписью в соответствии с действующим законодательством.

Для получения сертификата усиленной квалифицированной электронной подписи заявитель должен обратиться в удостоверяющий центр, включенный в Перечень уполномоченных удостоверяющих центров единой системы удостоверяющих центров, сформированный Министерством связи и массовых коммуникаций Российской Федерации.

2.8. Перечень необходимых и обязательных услуг для предоставления муниципальной услуги

2.8.1. Получение заявителем услуг, которые являются необходимыми и обязательными для предоставления муниципальной услуги, нормативными правовыми актами не предусмотрено.

2.9. Перечень государственных органов, органов местного самоуправления и иных органов, участвующих в предоставлении муниципальной услуги

2.9.1. При предоставлении муниципальной услуги взаимодействие соответствующего отраслевого (функционального) органа Администрации, муниципального архива и заявителя с органами и организациями действующим законодательством не предусмотрено.

2.10. Основания для отказа в приеме документов, необходимых для предоставления муниципальной услуги

2.10.1. Основания для отказа в приеме документов, необходимых для предоставления муниципальной услуги, полученных от заявителя на бумажном носителе, действующим законодательством не предусмотрены.

2.10.2. Основания для отказа в приеме документов, полученных от заявителя в форме электронного документа:

- а) если запрос в электронной форме подписан с использованием электронной подписи, не принадлежащей заявителю;
- б) если запрос поступил с пустыми полями, обязательными для заполнения;
- в) к запросу в электронной форме прикреплены сканированные электронные образы документов, не соответствующие перечню документов, необходимых для предоставления муниципальной услуги, предусмотренных пунктом 2.6.1 настоящего Административного регламента;
- г) выявление в результате проверки усиленной квалифицированной электронной подписи несоблюдения установленных статьей 11 Федерального закона от 6 апреля 2011 года № 63-ФЗ «Об электронной подписи» условий признания ее действительности.

2.11. Основания для отказа в предоставлении муниципальной услуги

2.11.1. Основаниями для отказа в предоставлении муниципальной услуги являются:

- а) непредставление документов, определенных пунктом 2.6.1 настоящего Административного регламента и отвечающих требованиям пунктов 2.7.1- 2.7.4 настоящего Административного регламента (при обращении заявителя за предоставлением муниципальной услуги лично либо почтовым отправлением);
- б) запрос сведений о личной или семейной тайне гражданина, его частной жизни, либо сведений, создающих угрозу для его безопасности, если со дня создания документов, содержащих такие сведения, прошло не более 75 лет, а ограничение на доступ к таким сведениям не отменено в установленном порядке;

в) запрашиваемая информация не относится к информации, содержащейся в архивных документах, хранящихся в ведомственных архивах органа местного самоуправления и муниципального архиве муниципального образования (далее – муниципальный архив);

г) запроса о допуске к документам, находящимся в неудовлетворительном физическом состоянии, при отсутствии письменного разрешения руководителя соответствующего отраслевого (функционального) органа Администрации города Костромы или руководителя муниципального архива на допуск к таким документам.

2.12. Порядок, размер и основания взимания государственной пошлины или иной платы, взимаемой за предоставление муниципальной услуги

2.12.1. Муниципальная услуга предоставляется бесплатно.

2.13. Требования к помещениям, в которых предоставляется муниципальная услуга

2.13.1. Здание, в котором непосредственно предоставляется муниципальная услуга, располагается с учетом транспортной доступности (время пути для граждан от остановок общественного транспорта составляет не более 15 минут пешим ходом) и оборудовано отдельными входами для свободного доступа заявителей в помещение.

Центральный вход в здание оборудован информационной табличкой (вывеской), содержащей информацию о наименовании и графике работы.

2.13.2. На территории, прилегающей к месторасположению соответствующего отраслевого (функционального) органа Администрации города Костромы, муниципального архива, оборудуются места для парковки автотранспортных средств. На стоянке должно быть не менее 5 мест, из них не менее 10 процентов мест (но не менее одного места) - для парковки специальных транспортных средств лиц с ограниченными возможностями передвижения. Доступ заявителей к парковочным местам является бесплатным.

2.13.3. В целях создания условий доступности зданий, помещений, в которых предоставляется муниципальная услуга (далее – здания), и условий доступности муниципальной услуги инвалидам, Администрация города Костромы обеспечивает:

- а) условия для беспрепятственного доступа к зданиям, а также для беспрепятственного пользования средствами связи и информации;
- б) возможность самостоятельного передвижения по территории, на которой расположены здания, а также входа в такие здания и выхода из них, в том числе с использованием кресла-коляски;
- в) сопровождение инвалидов, имеющих стойкие расстройства функции зрения и самостоятельного передвижения, и оказание им помощи в передвижении;
- г) надлежащее размещение оборудования и носителей информации, необходимых для обеспечения беспрепятственного доступа инвалидов к зданиям и услугам с учетом ограничений их жизнедеятельности;

д) дублирование необходимой для инвалидов звуковой и зрительной информации, а также надписей, знаков и иной текстовой и графической информации знаками, выполненными рельефно-точечным шрифтом Брайля, допуск сурдопереводчика и тифлосурдопереводчика;

е) допуск в здания собаки-проводника при наличии документа, подтверждающего ее специальное обучение и выдаваемого по форме и в порядке, которые определяются федеральным органом исполнительной власти, осуществляющим функции по выработке и реализации государственной политики и нормативному правовому регулированию в сфере социальной защиты населения;

ж) оказание помощи инвалидам в преодолении барьеров, мешающих получению ими услуг наравне с другими лицами.

2.13.4. В случаях, если существующие здания невозможно полностью приспособить с учетом потребностей инвалидов, собственники этих зданий до их реконструкции или капитального ремонта должны принимать согласованные с одним из общественных объединений инвалидов меры для обеспечения доступа инвалидов к месту предоставления муниципальной услуги либо, когда это возможно, обеспечить предоставление муниципальной услуги по месту жительства инвалида или в дистанционном режиме;

2.13.5. Места ожидания в очереди на представление или получение документов комфортные для граждан, оборудованы стульями (кресельными секциями, скамьями), местами общественного пользования.

2.13.6. Помещения приема граждан оборудованы информационными табличками с указанием:

- а) наименования отраслевого (функционального) органа Администрации города Костромы, его структурного подразделения, муниципального архива;
- б) номера помещения;
- в) фамилии, имени, отчества и должности специалиста;
- г) технического перерыва (при наличии);

2.13.7. Прием граждан осуществляется в специально выделенных для этих целей помещениях, включающих в себя места для заполнения документов и информирования граждан;

2.13.8. Помещения соответствуют установленным санитарно-эпидемиологическим правилам и оборудованы средствами пожаротушения и оповещения о возникновении чрезвычайной ситуации;

2.13.9. Каждое рабочее место специалиста оборудовано телефоном, персональным компьютером с возможностью доступа к информационным базам данных, печатающим устройствам;

2.13.10. На информационных стендах размещается следующая информация:

а) информация о месте нахождения и графике работы соответствующего отраслевого (функционального) органа Администрации города Костромы, муниципального архива, а также МФЦ;

б) справочные телефоны соответствующего отраслевого (функционального) органа Администрации города Костромы, муниципального архива, в том числе номер телефона-автоинформатора (при наличии технической возможности);

в) адрес официального сайта Администрации города Костромы в сети Интернет, содержащего информацию о предоставлении муниципальной услуги и услуг, которые являются необходимыми и обязательными для предоставления муниципальной услуги, адреса электронной почты;

г) порядок получения информации заявителями по вопросам предоставления муниципальной услуги и услуг, которые являются необходимыми и обязательными для предоставления муниципальной услуги, сведений о ходе предоставления муниципальной услуги, в том числе с использованием федеральной государственной информационной системы «Единый портал государственных и муниципальных услуг (функций)», региональной информационной системы «Единый портал Костромской области».

2.14. Сроки ожидания в очереди при подаче запроса о предоставлении муниципальной услуги, получения результата предоставления муниципальной услуги, регистрации запроса

2.14.1. Максимальный срок ожидания в очереди при подаче запроса и документов, необходимых для предоставления муниципальной услуги, составляет 15 минут.

2.14.2. Максимальный срок ожидания в очереди при получении результата предоставления муниципальной услуги составляет 15 минут.

2.14.3. Срок регистрации запроса заявителя о предоставлении муниципальной услуги составляет 2 рабочих дня со дня его поступления.

(Продолжение на стр. 14)

Зоны планируемого размещения объектов капитального строительства

N п/п	Условное обозначение	Наименование в соответствии с ПЗЗ
1		Зона многоэтажной жилой застройки
2		Зона малоэтажной, индивидуальной жилой застройки
3		Зона размещения объектов общественно-делового назначения
4		Зона размещения объектов начального и среднего общего образования
5		Зона размещения объектов дошкольного, начального среднего и общего образования
6		Зона размещения объектов физической культуры и массового спорта
7		Зона зеленых насаждений специального назначения
8		Зона зеленых насаждений общего пользования
9		Территория общего пользования
10		Зона размещения объектов здравоохранения

Существующие объекты регионального и местного значения:

- Объект дошкольного образования
- Объект здравоохранения
- Объект спорта
- Объект начального и среднего общего образования

Технико-экономические показатели

N п/п	Наименование	Ед.изм.	Показатель
1	Площадь территории, в границах разработки проекта планировки	га	34,9
2	Площадь в красных линиях	га	26,30
3	Территория жилой застройки	га	11,15

Проект планировки территории, ограниченной шоссе Кинешемским, улицами Бульварной, Долгой поляна, Сулярина, проездом Давыдовским 5-Н, улицами Сулярина, Индустриальной

Основная часть проекта планировки		Страница	Лист
		ПТ	2

Чертеж границ зон планируемого размещения объектов федерального, регионального и местного значения, объектов государственного и муниципального имущества, объектов иных объектов капитального строительства. ИТ 12000




Условные обозначения

- Элементы планировочной структуры
- граница территории проекта планировки
- дробь образующие красные линии
- существующие красные линии
- Границы функциональных зон размещения объектов:
- граница территории общего пользования
- граница зоны многоэтажной жилой застройки (6-12 этажей);
- граница зоны малоэтажной, индивидуальной жилой застройки
- граница зоны размещения объектов общественно-делового назначения
- граница зоны размещения объектов дошкольного, начального и среднего общего образования
- граница зоны размещения объектов физической культуры и массового спорта
- граница зоны зеленых насаждений специального назначения
- граница зоны зеленых насаждений общего пользования
- граница зоны размещения объектов здравоохранения

Условные обозначения

- Здания и сооружения общественного назначения (существующие)
- Многоэтапные жилые дома (существующие)
- объекты инженерной инфраструктуры (существующие)
- Здания и сооружения дошкольного, начального и среднего общего образования (существующие)
- Индивидуальные жилые дома (существующие)

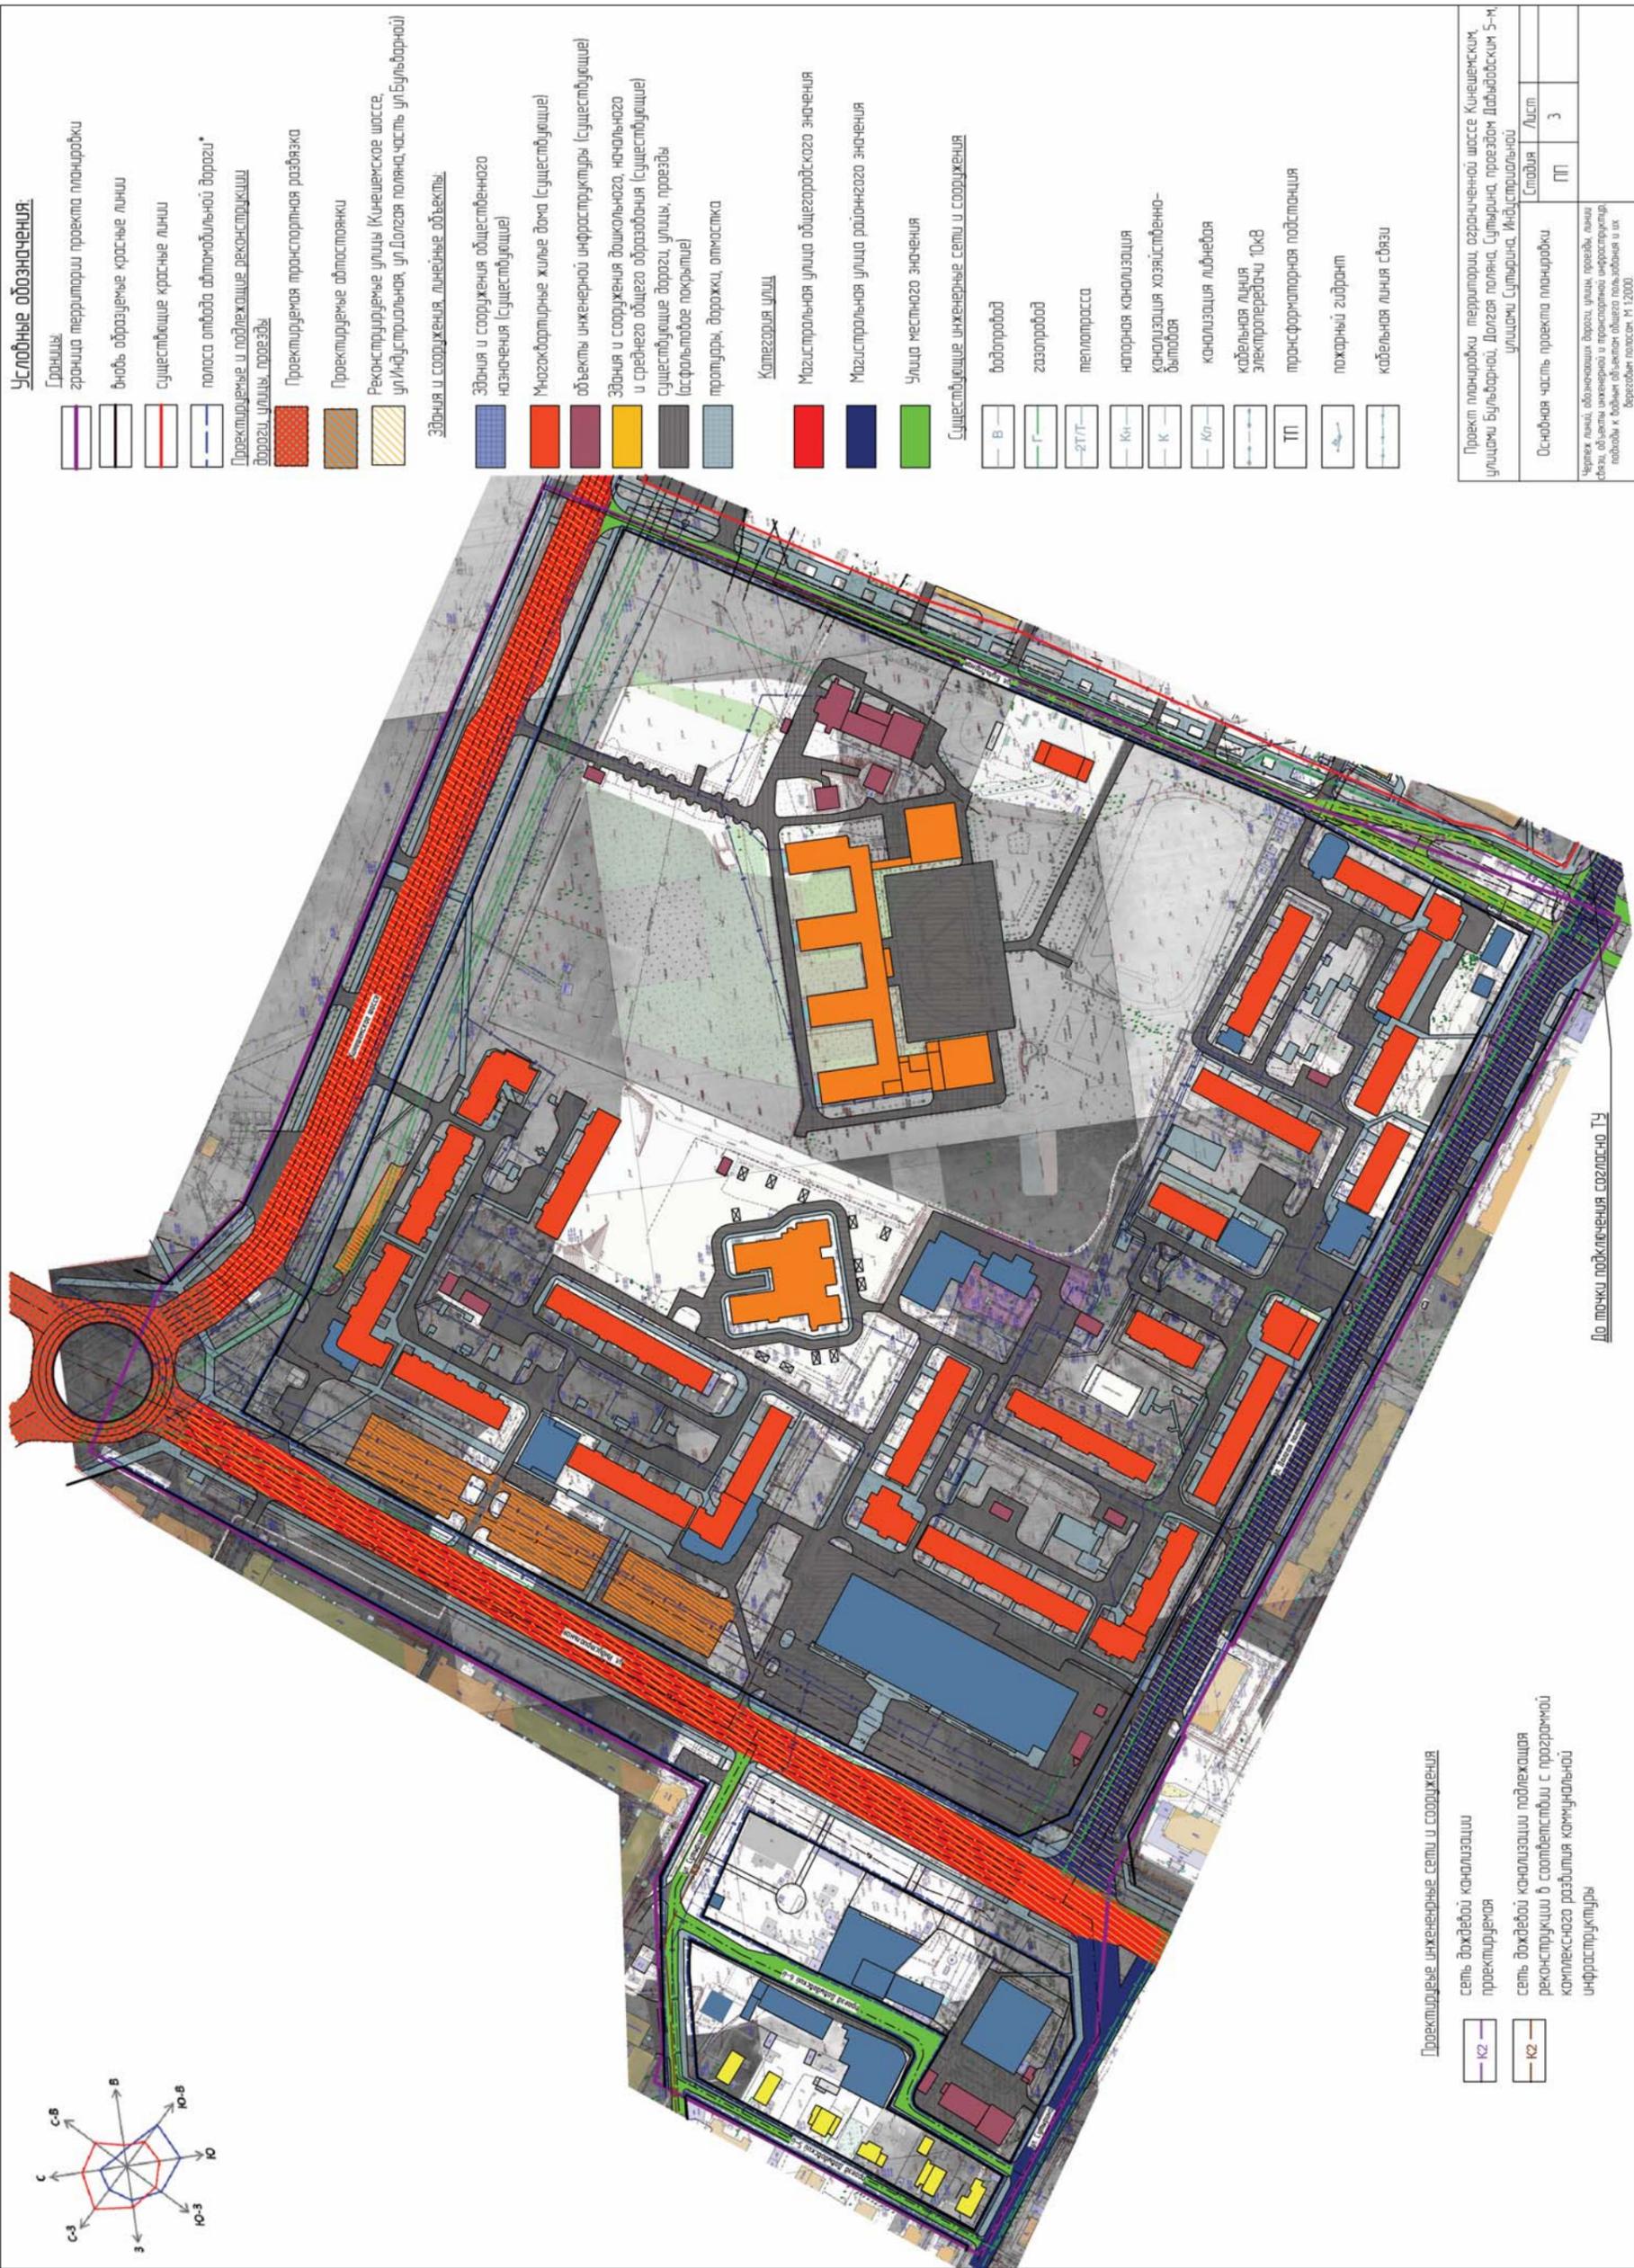

Условные обозначения:

- Границы территории проекта планировки
- Границы образуемые красные линии
- Существующие красные линии
- полоса отвода автомобильной дороги*
- Проектируемые и подлежащие реконструкции дороги, улицы, проезды
- Проектируемая транспортная развязка
- Проектируемые обьекты
- Реконструируемые улицы (Кинешемское шоссе, ул./Индустральная, ул. Долгая поляна, часть ул. Бульварной)
- Здания и сооружения, линейные объекты

- Здания и сооружения общественного назначения (существующие)
- Многоквартирные жилые дома (существующие)
- Объекты инженерной инфраструктуры (существующие)
- Здания и сооружения дошкольного, начального и среднего общего образования (существующие)
- Существующие дороги, улицы, проезды (асфальтовое покрытие)
- Пролуцары, дорожки, отмстка
- Категория улиц
- Магистральная улица общегородского значения
- Магистральная улица районного значения
- Улицы местного значения
- Существующие инженерные сети и сооружения

- водопровод
- газопровод
- теплотрасса
- напорная канализация
- канализация хозяйственно-бытовая
- канализация ливневая
- кабельная линия электропередачи 10кВ
- трансформаторная подстанция
- пожарный гидрант
- кабельная линия связи

- В
- Г
- ЭТТ
- Кн
- К
- Кл
- ТП

Проект планировки территории, ограниченной шоссе Кинешемским, улицами Бульварной, Долгой поляны, Сутирына, проездом Давыдовским 5-м, улицами Сутирына, Индустральной	
Основная часть проекта планировки	Лист
Страница	3

- Проектируемые инженерные сети и сооружения
- сеть дождевой канализации проектируемая
- сеть дождевой канализации подлежащая реконструкции в соответствии с программой комплексного развития коммунальной инфраструктуры

- K2
- K2

До точки подключения согласно ТУ

Чертеж линии, обозначающей дорогу, улицы, проезды, линии связи, объекты инженерной и транспортной инфраструктуры, поданы к выделению объектов пользования и их использованию в соответствии с М. 1:2000.

2.15. Возможность предварительной записи заявителей

2.15.1. Заявителям должна быть предоставлена возможность для предварительной записи на предоставление документов для получения муниципальной услуги и (или) для получения результата муниципальной услуги. Предварительная запись осуществляется при личном обращении заявителя, в том числе в МФЦ, по телефону: (4942) 31-37-85, а также посредством записи с использованием региональной информационной системы «Единый портал Костромской области».

2.15.2. При предварительной записи заявитель сообщает свои фамилию, имя, отчество (при наличии), адрес места жительства, контактный телефон и желаемые дату и время предоставления документов. Предварительная запись осуществляется путем внесения информации в Журнал предварительной записи заявителей, который ведется на бумажном или электронном носителе. Заявителю сообщается дата и время представления документов на получение муниципальной услуги и номер кабинета приема документов, в который следует обратиться, а также дата и время получения результата муниципальной услуги и номер кабинета выдачи результата муниципальной услуги, в который следует обратиться. В случае если заявителем используется возможность предварительной записи на представление документов для получения муниципальной услуги и (или) для получения результата муниципальной услуги с использованием региональной информационной системы «Единый портал Костромской области» ему направляется уведомление о приближении даты подачи документов и (или) получения результата муниципальной услуги.

2.16. Показатели доступности и качества предоставления муниципальной услуги

2.16.1. Показателями оценки доступности муниципальной услуги являются:

- а) транспортная доступность к местам предоставления муниципальной услуги;
- б) время общения с должностными лицами при предоставлении муниципальной услуги не должно превышать 15 минут;
- в) количество необходимых и достаточных посещений заявителем соответствующего отраслевого (функционального) органа Администрации города Костромы, муниципального архива для получения муниципальной услуги не превышает 2 раз;
- г) возможность получения муниципальной услуги в МФЦ;
- д) предоставление муниципальной услуги может осуществляться в электронном виде с использованием региональной информационной системы «Единый портал Костромской области»;
- е) размещение информации о порядке предоставления муниципальной услуги на официальном сайте Администрации города Костромы.

2.16.2. Показателями оценки качества предоставления муниципальной услуги являются:

- а) соблюдение стандарта предоставления муниципальной услуги;
- б) отсутствие поданных в установленном порядке жалоб на решения или действия (бездействия), принятые или осуществленные при предоставлении муниципальной услуги;
- в) возможность получения заявителем информации о ходе предоставления муниципальной услуги, в том числе с использованием региональной информационной системы «Единый портал Костромской области», а также решений о предоставлении либо об отказе в предоставлении муниципальной услуги в виде электронного образа документа, подписанного уполномоченным лицом с использованием электронной подписи;
- г) получение заявителем результата предоставления муниципальной услуги по его желанию либо в электронной форме, заверенной электронной подписью уполномоченного должностного лица, либо в форме документа на бумажном носителе.

2.16.3. При предоставлении муниципальной услуги в МФЦ специалистами МФЦ в соответствии с настоящим Административным регламентом осуществляются следующие функции:

- а) информирование и консультирование заявителей по вопросу предоставления муниципальной услуги;
- б) прием запроса и документов в соответствии с настоящим Административным регламентом;
- в) выдача результатов предоставления муниципальной услуги в соответствии с настоящим Административным регламентом.

2.16.4. Получение заявителем результата предоставления муниципальной услуги в электронной форме, заверенной электронной подписью уполномоченного должностного лица, не лишает заявителя права получить указанный результат в форме документа на бумажном носителе.

Раздел 3. Состав, последовательность и сроки выполнения административных процедур, требования к порядку их выполнения, в том числе особенности выполнения административных процедур в электронной форме и в многофункциональном центре**3.1. Последовательность административных процедур**

3.1.1. Предоставление муниципальной услуги включает в себя следующие административные процедуры:

- а) прием и регистрация документов заявителя;
- б) рассмотрение документов заявителя и принятие решения о предоставлении либо об отказе в предоставлении муниципальной услуги;
- в) выдача заявителю результата предоставления муниципальной услуги.

3.1.2. Блок-схема предоставления муниципальной услуги приведена в приложении 2 к настоящему Административному регламенту.

3.2. Прием и регистрация документов заявителя

3.2.1. Основанием для начала административной процедуры приема и регистрации документов заявителя является обращение заявителя в отраслевой (функциональный) орган Администрации города Костромы или в муниципальный архив посредством:

- а) личного обращения с запросом и документами, необходимыми для предоставления муниципальной услуги, в отраслевой (функциональный) орган Администрации города Костромы или в муниципальный архив, либо в МФЦ;
- б) почтового отправления запроса и документов, необходимых для предоставления муниципальной услуги;
- в) направления запроса и документов по информационно-телекоммуникационным сетям общего доступа, включая региональную информационную систему «Единый портал Костромской области» в виде электронных документов, подписанных соответствующей электронной подписью.

3.2.2. При личном обращении заявитель обращается в приемную отраслевого (функционального) органа Администрации города Костромы или муниципального архива, МФЦ.

3.2.3. Специалист, ответственный за прием и регистрацию документов:

- а) удостоверяет личность заявителя;
- б) проверяет документ, подтверждающий полномочия лица, обращающегося с запросом о предоставлении муниципальной услуги, в случае если с запросом о предоставлении муниципальной услуги обращается представитель заявителя;
- в) если заявителем не предоставлены копии документов, необходимых для предоставления муниципальной услуги производит копирование оригиналов документов, удостоверяет

копии документов надписью «копия верна», датой, личной подписью, штампом (печатью);

г) при отсутствии у заявителя заполненного запроса или при неправильном его заполнении, помогает заявителю заполнить запрос или заполняет его самостоятельно и представляет на подпись заявителю;

д) в случае выявления недостатков уведомляет заявителя о наличии препятствий для предоставления муниципальной услуги, объясняет ему содержание выявленных недостатков, предлагает принять меры по их устранению. При желании заявителя устранить недостатки и препятствия, прервав процедуру подачи запроса и документов для предоставления муниципальной услуги, возвращает ему запрос и представленный им комплект документов. Если заявитель настаивает на приеме запроса и документов для предоставления муниципальной услуги, принимает от него запрос вместе с представленными документами, при этом в расписке о получении документов на предоставление муниципальной услуги проставляет отметку о том, что заявителю даны разъяснения о невозможности предоставления муниципальной услуги и он предупрежден о том, что в предоставлении муниципальной услуги ему будет отказано;

е) принимает и регистрирует поступивший запрос в Журнале регистрации запросов;

ж) сканирует предоставленные заявителем запрос и документы, заносит электронные образы документов в учетную карточку обращения электронного журнала регистрации обращений (при наличии технических возможностей);

з) оформляет расписку о приеме документов;

и) расписка с отметкой о дате приема документов, с указанием перечня документов, полученных от заявителя и перечня документов, которые будут получены Администрацией города Костромы самостоятельно, вручается заявителю или направляется ему почтовым отправлением;

к) информирует заявителя о сроках и способах получения муниципальной услуги;

л) в случае поступления полного комплекта документов, передает их специалисту, ответственному за рассмотрение документов заявителя.

3.2.4. В случае обращения заявителя в МФЦ, специалист МФЦ, ответственный за прием и регистрацию документов, передает личное дело заявителя в установленном порядке в Администрацию города Костромы.

3.2.5. При поступлении запроса по почте специалист, ответственный за делопроизводство, вскрывает конверт и регистрирует поступивший запрос в Журнале регистрации запросов, в порядке делопроизводства, установленном в Администрации города Костромы или муниципальном архиве, передает зарегистрированный комплект документов специалисту, ответственному за прием и регистрацию документов.

3.2.6. Специалист, ответственный за прием и регистрацию документов:

а) сканирует предоставленные заявителем документы, заносит электронные образы документов в учетную карточку обращения электронного журнала регистрации обращений (при наличии технических возможностей);

б) передает документы специалисту, ответственному за рассмотрение документов заявителя.

3.2.7. Особенности приема запроса и документов (сведений), полученных от заявителя в форме электронных документов.

При поступлении запроса в электронной форме через региональную информационную систему «Единый портал Костромской области» или официальную электронную почту Администрации города Костромы специалист, ответственный за прием и регистрацию документов, осуществляет прием запроса и документов с учетом следующих особенностей:

а) оформляет запрос и электронные образы, полученных от заявителя документов (сведений) на бумажных носителях, заверяет их надписью «копия верна», датой, подписью и печатью;

б) регистрирует запрос в Журнале регистрации запросов. Регистрация запроса, сформированного и отправленного через региональную информационную систему «Единый портал Костромской области» или официальную электронную почту Администрации города Костромы в выходные дни, праздничные дни, после окончания рабочего дня согласно графику работы Администрации города Костромы производится в следующий рабочий день;

в) отказывает в регистрации запроса (с последующим направлением уведомления в электронной форме) в случаях если:

- запрос и документы в электронной форме подписаны с использованием электронной подписи, не принадлежащей заявителю;
- запрос поступил с пустыми полями, обязательными для заполнения;
- к запросу в электронной форме прикреплены сканированные электронные образы документов, не соответствующие перечню документов, необходимых для предоставления муниципальной услуги, предусмотренному пунктом 2.6 настоящего Административного регламента и (или) не подписанные соответствующей электронной подписью;
- в результате проверки усиленной квалифицированной электронной подписи выявлены несоблюдения установленных статьей 11 Федерального закона от 6 апреля 2011 года № 63-ФЗ «Об электронной подписи» условий признания ее действительности.

г) не позднее рабочего дня со дня направления такого запроса Администрация города Костромы направляет заявителю на указанный в запросе адрес электронной почты (при наличии) заявителя или иным указанным в запросе способом уведомление с указанием допущенных нарушений требований, в соответствии с которыми должно быть представлен запрос;

д) уведомляет заявителя путем направления уведомления о получении запроса, подписанного электронной подписью специалиста, ответственного за прием и регистрацию документов (далее - электронная расписка). В электронной расписке указываются входящий регистрационный номер запроса, дата получения запроса и перечень прилагаемых к нему документов, а также перечень наименований файлов, представленных в форме электронных документов, с указанием их объема. Электронная расписка направляется указанным заявителем в запросе способом не позднее рабочего дня, следующего за днем поступления запроса в Администрацию города Костромы;

е) передает специалисту, ответственному за рассмотрение документов заявителя, зарегистрированный комплект документов.

3.2.8. Результатом исполнения административной процедуры приема и регистрации документов заявителя является прием и регистрация в Журнале регистрации запросов запроса о предоставлении муниципальной услуги с прилагаемыми к нему документами и передача их специалисту, ответственному за рассмотрение документов заявителя, либо уведомление заявителя в электронной форме об отказе в регистрации запроса.

3.2.9. Максимальный срок исполнения административных действий составляет 15 минут.

3.2.10. Максимальный срок исполнения административной процедуры приема и регистрации документов заявителя составляет 2 рабочих дня.

3.3. Рассмотрение документов заявителя и принятие решения о предоставлении муниципальной услуги либо об отказе в предоставлении муниципальной услуги

3.3.1. Основанием для начала административной процедуры рассмотрения документов заявителя и принятия решения о предоставлении муниципальной услуги либо об отказе в предоставлении муниципальной услуги является получение документов специалистом, ответственным за рассмотрение документов заявителя.

3.3.2. При поступлении документов специалист, ответственный за рассмотрение документов заявителя, устанавливает предмет обращения заявителя.

3.3.3. Осуществляя рассмотрение документов заявителя, специалист, ответственный за рассмотрение документов заявителя:

- а) проверяет полноту представленных документов и соответствие их установленным тре-

бованиям в соответствии с подпунктом 2.6 настоящего Административного регламента;

б) проверяет наличие у заявителя полномочий на право обращения с запросом о предоставлении муниципальной услуги (в случае, когда заявителем является юридическое лицо, или в случае, когда с запросом обращается представитель заявителя);

в) устанавливает наличие или отсутствие в фондах ведомственного или муниципального архива документов, на основании которых предоставляются сведения, запрашиваемые заявителем;

г) в случае поступления запроса, не относящегося к составу хранящихся в отраслевом (функциональном) органе Администрации города Костромы или муниципальном архиве документов, в течение 5 календарных дней с момента его регистрации запроса направляет запрос в организацию, где могут храниться документы, уведомляет об этом заявителя.

3.3.4. При отсутствии предусмотренных подпунктом 2.10 настоящего Административного регламента оснований для отказа в предоставлении муниципальной услуги специалист, ответственный за рассмотрение документов заявителя, осуществляет подготовку проекта архивной справки либо архивной копии, архивной выписки либо информационного письма либо тематического обзора, тематического перечня, тематической подборки вместе с сопроводительным письмом руководителя отраслевого (функционального) органа Администрации города Костромы или руководителя муниципального архива.

3.3.5. При наличии предусмотренных подпунктом 2.10 настоящего Административного регламента оснований для отказа в предоставлении муниципальной услуги специалист, ответственный за рассмотрение документов заявителя, осуществляет подготовку проекта письма отраслевого (функционального) органа Администрации города Костромы или муниципального архива об отказе в предоставлении муниципальной услуги (далее - письмо об отказе в предоставлении муниципальной услуги).

3.3.6. Специалист, ответственный за рассмотрение документов заявителя, передает проект документа, подготовленного в соответствии с пунктом 3.3.4 либо 3.3.5 настоящего Административного регламента, вместе с комплектом документов заявителя для подписания руководителю отраслевого (функционального) органа Администрации города Костромы или руководителю муниципального архива.

3.3.7. Руководитель отраслевого (функционального) органа Администрации города Костромы или руководитель муниципального архива рассматривает представленные документы, подписывает архивную справку, архивную копию, архивную выписку, информационное письмо, тематический обзор, тематический перечень или письмо об отказе в предоставлении муниципальной услуги и обеспечивает его передачу вместе с документами заявителя специалисту, ответственному за выдачу документов заявителю.

3.3.8. В случае если при выполнении административных действий, предусмотренных подпунктом 3.3.7 настоящего Административного регламента, руководителем отраслевого (функционального) органа Администрации города Костромы или руководителем муниципального архива будет выявлено несоответствие подготовленных проектов документов нормативным правовым актам, указанное должностное лицо ставит об этом соответствующую резолюцию и обеспечивает передачу проектов документов вместе с документами заявителя специалисту, ответственному за рассмотрение документов заявителя, для устранения выявленных нарушений и повторного направления на согласование и подписание.

3.3.9. Результатом административной процедуры рассмотрения документов заявителя и принятия решения о предоставлении муниципальной услуги либо об отказе в предоставлении муниципальной услуги является получение архивной справки, архивной копии, архивной выписки, информационного письма, тематического перечня, тематического обзора, тематической подборки либо письма об отказе в предоставлении муниципальной услуги, подписанного соответствующим руководителем отраслевого (функционального) органа Администрации города Костромы либо руководителем муниципального архива, специалистом, ответственным за выдачу документов заявителю либо в случае поступления запроса, не относящегося к составу хранящихся в отраслевого (функционального) органа Администрации города Костромы или муниципального архиве документов - направление запроса в организацию, где могут храниться документы с уведомлением об этом заявителя.

3.3.10. Максимальный срок исполнения административных действий составляет 60 минут.

3.3.11. Максимальный срок исполнения административной процедуры административной процедуры рассмотрения документов заявителя и принятия решения о предоставлении муниципальной услуги либо об отказе в предоставлении муниципальной услуги составляет 27 рабочих дней.

3.4. Выдача заявителю результата предоставления муниципальной услуги

3.4.1. Основание для начала административной процедуры выдачи заявителю результата предоставления муниципальной услуги является получение специалистом, ответственным за выдачу документов заявителю, архивной справки, архивной копии, архивной выписки, информационного письма, тематического перечня, тематического обзора, тематической подборки либо письма об отказе в предоставлении муниципальной услуги, подписанного руководителем соответствующего отраслевого (функционального) органа Администрации города Костромы либо руководителем муниципального архива.

3.4.2. Специалист, ответственный за выдачу документов, в зависимости от способа получения результатов муниципальной услуги, избранного заявителем:

а) регистрирует документ о предоставлении муниципальной услуги (отказе в предоставлении муниципальной услуги) в порядке делопроизводства, установленном в Администрации города Костромы.

б) уведомляет заявителя об окончании хода предоставления муниципальной услуги любым из способов, указанных в запросе (телефон, факс, электронная почта или посредством отправки соответствующего статуса через региональную информационную систему «Единый портал Костромской области»);

в) вручает заявителю лично, направляет почтовым отправлением с уведомлением о доставке или в региональную информационную систему «Единый портал Костромской области» документ о предоставлении услуги либо документ об отказе в предоставлении услуги;

г) передает дело специалисту, ответственному за делопроизводство, для передачи его в архив.

В случае изъявления желания заявителя получить результат предоставления услуги через МФЦ, специалист, ответственный за выдачу документов, передает соответствующие документы в установленном порядке в МФЦ.

3.4.3. Результатом административной процедуры выдачи заявителю результата предоставления муниципальной услуги является вручение (направление) заявителю о предоставлении муниципальной услуги (отказе в предоставлении муниципальной услуги).

3.4.4. Максимальный срок исполнения административных действий составляет 15 минут.

3.4.5. Максимальный срок исполнения административной процедуры выдачи заявителю результата предоставления муниципальной услуги составляет 1 рабочий день.

Раздел 4. Порядок и формы контроля за исполнением Административного регламента

4.1. Текущий контроль за соблюдением требований к порядку предоставления муниципальной услуги

4.1.1. Текущий контроль соблюдения и исполнения ответственными должностными лицами отраслевого (функционального) органа Администрации города Костромы, муниципального архива положений настоящего Административного регламента и иных нормативных правовых актов, устанавливающих требования к предоставлению муниципальной услуги

(далее - текущий контроль), осуществляется руководителем отраслевого (функционального) органа Администрации города Костромы, руководителем муниципального архива, а в период его отсутствия - исполняющим обязанности руководителя отраслевого (функционального) органа Администрации города Костромы, исполняющим обязанности руководителя муниципального архива.

4.1.2. Текущий контроль осуществляется путем проведения проверок с целью выявления и устранения нарушений прав заявителей, а также иных заинтересованных лиц (граждан, их объединений и организаций, чьи права и законные интересы нарушены при предоставлении муниципальной услуги) (далее - заинтересованные лица), рассмотрения, подготовки ответов на обращения заявителей и заинтересованных лиц.

4.2. Плановые и внеплановые проверки полноты и качества предоставления муниципальной услуги

4.2.1. Проверки могут быть плановыми (осуществляться на основании плана проверок) и внеплановыми. При проведении проверки могут рассматриваться все вопросы, связанные с предоставлением муниципальной услуги - комплексные проверки, или отдельные вопросы - тематические проверки.

4.2.2. Внеплановая проверка проводится в связи с конкретным обращением заявителя, поступлением информации от заинтересованных лиц о нарушении действующего законодательства при предоставлении муниципальной услуги.

4.2.3. Контроль за полнотой и качеством предоставления муниципальной услуги включает в себя:

а) проведение служебных проверок в случае поступления жалоб на действия (бездействие) должностного лица при предоставлении муниципальной услуги;

б) выявление и устранение нарушений прав граждан, юридических лиц, индивидуальных предпринимателей.

4.2.4. Для проведения проверки формируется комиссия, деятельность которой осуществляется в соответствии с планом проведения проверки. Состав комиссии и план проведения проверки утверждаются постановлением Администрации города Костромы. Результаты деятельности комиссии оформляются в виде справки, в которой отмечаются выявленные недостатки и предложения по их устранению. Справка подписывается председателем комиссии.

4.3. Порядок и формы контроля за предоставлением муниципальной услуги

4.3.1. Граждане, их объединения и организации вправе обратиться устно, направить обращение в письменной форме или в форме электронного документа в адрес руководителя отраслевого (функционального) органа Администрации города Костромы, руководителя муниципального архива с просьбой о проведении проверки соблюдения и исполнения нормативных правовых актов Российской Федерации и Костромской области, положений настоящего Административного регламента, устанавливающих требования к полноте и качеству предоставления муниципальной услуги, в случае предполагаемого нарушения прав и законных интересов при предоставлении муниципальной услуги.

4.3.2. Обращение заинтересованных лиц, поступившее в отраслевой (функциональный) орган Администрации города Костромы или муниципальный архив, рассматривается в течение 30 дней со дня его регистрации. О результатах рассмотрения обращения не позднее дня, следующего за днем принятия решения, дается письменный ответ, который направляется заказным почтовым отправлением по почтовому адресу, указанному в обращении, путем вручения обратившемуся лицу или его уполномоченному представителю лично под расписку или в форме электронного документа на адрес электронной почты обратившегося лица.

4.3.3. Жалоба заявителя рассматривается в порядке, установленном разделом 5 настоящего Административного регламента.

4.4. Ответственность должностных лиц за решения и действия (бездействие), принимаемые (осуществляемые) ими в ходе предоставления муниципальной услуги

4.4.1. Персональная ответственность должностных лиц отраслевого (функционального) органа Администрации города Костромы или муниципального архива закрепляется в их должностных инструкциях в соответствии с требованиями законодательства.

4.4.2. Должностные лица отраслевых (функциональных) органов Администрации города Костромы или муниципального архива в случае ненадлежащего предоставления муниципальной услуги и (или) исполнения служебных обязанностей, совершения противоправных действий (бездействия) при проведении проверки несут ответственность в соответствии с законодательством Российской Федерации.

4.4.3. Отраслевой (функциональный) орган Администрации города Костромы, муниципальный архив ведут учет случаев ненадлежащего исполнения должностными лицами служебных обязанностей, проводит соответствующие служебные проверки и принимают в соответствии с законодательством Российской Федерации меры в отношении таких должностных лиц.

Раздел 5. Досудебный (внесудебный) порядок обжалования решений и действий (бездействия) органа, предоставляющего муниципальную услугу, многофункционального центра и привлекаемых им организаций, а также их должностных лиц, муниципальных служащих, работников

5.1. Заявители имеют право на обжалование, оспаривание решений и действий (бездействия) отраслевого (функционального) органа Администрации города Костромы или муниципального архива, МФЦ, должностного лица отраслевого (функционального) органа Администрации города Костромы или муниципального архива или работника МФЦ, муниципального служащего отраслевого (функционального) органа Администрации города Костромы или муниципального архива либо привлекаемой организации, работника привлекаемой организации при предоставлении муниципальной услуги в судебном или в досудебном (внесудебном) порядке.

5.2. Обжалование решений и действий (бездействия) отраслевого (функционального) органа Администрации города Костромы или муниципального архива МФЦ, должностного лица отраслевого (функционального) органа Администрации города Костромы, муниципального архива или работника МФЦ, муниципального служащего отраслевого (функционального) органа Администрации города Костромы либо привлекаемой организации, работника привлекаемой организации при предоставлении муниципальной услуги в досудебном (внесудебном) порядке не лишает их права на оспаривание указанных решений, действий (бездействия) в судебном порядке.

5.3. Заявитель может обратиться с жалобой, в том числе в следующих случаях:

а) нарушение срока регистрации запроса заявителя о предоставлении муниципальной услуги, в том числе запроса о предоставлении нескольких и (или) муниципальных услуг при однократном обращении заявителя (далее - комплексный запрос);

б) нарушение срока предоставления муниципальной услуги. В указанном случае досудебное (внесудебное) обжалование заявителем решений и действий (бездействия) МФЦ, работника МФЦ возможно в случае, если на МФЦ, решения и действия (бездействие) которого обжалуются, возложена функция по предоставлению муниципальной услуги в полном объеме в порядке, установленном законодательством Российской Федерации;

в) требование у заявителя документов, не предусмотренных нормативными правовыми актами Российской Федерации, нормативными правовыми актами Костромской области,

муниципальными правовыми актами для предоставления муниципальной услуги;

г) отказ в приеме документов, предоставление которых предусмотрено нормативными правовыми актами Российской Федерации, нормативными правовыми актами Костромской области, муниципальными правовыми актами для предоставления муниципальной услуги;

д) отказ в предоставлении муниципальной услуги, если основания отказа не предусмотрены федеральными законами и принятыми в соответствии с ними иными нормативными правовыми актами Российской Федерации, законами и иными нормативными правовыми актами Костромской области, муниципальными правовыми актами. В указанном случае досудебное (внесудебное) обжалование заявителем решений и действий (бездействия) МФЦ, работника МФЦ возможно в случае, если на МФЦ, решения и действия (бездействия) которого обжалуются, возложена функция по предоставлению муниципальной услуги в полном объеме в порядке, установленном законодательством Российской Федерации;

е) требование с заявителя при предоставлении муниципальной услуги платы, не предусмотренной нормативными правовыми актами Российской Федерации, нормативными правовыми актами Костромской области, муниципальными правовыми актами;

ж) отказ отраслевого (функционального) органа Администрации города Костромы или муниципального архива, должностного лица отраслевого (функционального) органа Администрации города Костромы или муниципального архива, МФЦ, работника МФЦ, привлекаемых организаций или их работников в исправлении допущенных ими опечаток и ошибок в выданных в результате предоставления муниципальной услуги документах либо нарушение установленного срока таких исправлений. В указанном случае досудебное (внесудебное) обжалование заявителем решений и действий (бездействия) МФЦ, работника МФЦ возможно в случае, если на МФЦ, решения и действия (бездействия) которого обжалуются, возложена функция по предоставлению муниципальной услуги в полном объеме в порядке, установленном законодательством Российской Федерации;

з) нарушение срока или порядка выдачи документов по результатам предоставления муниципальной услуги;

и) приостановление предоставления муниципальной услуги, если основания приостановления не предусмотрены федеральными законами и принятыми в соответствии с ними иными нормативными правовыми актами Российской Федерации, законами и иными нормативными правовыми актами Костромской области. В указанном случае досудебное (внесудебное) обжалование заявителем решений и действий (бездействия) МФЦ, работника МФЦ возможно в случае, если на МФЦ, решения и действия (бездействия) которого обжалуются, возложена функция по предоставлению муниципальной услуги в полном объеме в порядке, установленном законодательством Российской Федерации.

5.4. Жалоба подается в письменной форме на бумажном носителе, в электронной форме на имя руководителя отраслевого (функционального) органа Администрации города Костромы или муниципального архива. Жалобы на решения и действия (бездействия) работника МФЦ подаются руководителю МФЦ. Жалобы на решения и действия (бездействия) МФЦ подаются учредителю МФЦ или должностному лицу, уполномоченному нормативным правовым актом Костромской области. Жалобы на решения и действия (бездействия) работников привлекаемых организаций подаются руководителям этих организаций.

5.5. Жалоба на решения и действия (бездействия) отраслевого (функционального) органа Администрации города Костромы или муниципального архива, должностного лица отраслевого (функционального) органа Администрации города Костромы или муниципального архива, муниципального служащего, руководителя отраслевого (функционального) органа Администрации города Костромы может быть направлена по почте, через МФЦ, с использованием сети Интернет, официального сайта Администрации города Костромы, федеральной государственной информационной системы «Единый портал государственных и муниципальных услуг (функций)», региональной информационной системы «Единый портал Костромской области», а также может быть принята при личном приеме заявителя. Жалоба на решения и действия (бездействия) МФЦ, работника МФЦ может быть направлена по почте, с использованием сети Интернет, официального сайта МФЦ, федеральной государственной информационной системы «Единый портал государственных и муниципальных услуг (функций)», региональной информационной системы «Единый портал Костромской области», а также может быть принята при личном приеме заявителя. Жалоба на решения и действия (бездействия) привлекаемых организаций, а также их работников может быть направлена по почте, с использованием сети Интернет, официальных сайтов этих организаций, федеральной государственной информационной системы «Единый портал государственных и муниципальных услуг (функций)», региональной информационной системы «Единый портал Костромской области», а также может быть принята при личном приеме заявителя.

5.6. Жалоба должна содержать:

а) наименование отраслевого (функционального) органа Администрации города Костромы или муниципального архива, предоставляющего муниципальную услугу, должностного лица отраслевого (функционального) органа Администрации города Костромы или муниципального архива, предоставляющего муниципальную услугу, либо муниципального служащего, МФЦ, его руководителя и (или) работника, привлекаемых организаций, их руководителей и (или) работников, решения и действия (бездействия) которых обжалуются;

б) фамилию, имя, отчество (последнее - при наличии), сведения о месте жительства заявителя - физического лица либо наименование, сведения о месте нахождения заявителя - юридического лица, а также номер (номера) контактного телефона, адрес (адреса) электронной почты (при наличии) и почтовый адрес, по которым должен быть направлен ответ заявителю;

в) сведения об обжалуемых решениях и действиях (бездействиях) отраслевого (функцио-

нального) органа Администрации города Костромы или муниципального архива, предоставляющего муниципальную услугу, должностного лица отраслевого (функционального) органа Администрации города Костромы или муниципального архива, предоставляющего муниципальную услугу, либо муниципального служащего, МФЦ, его руководителя и (или) работника, привлекаемых организаций, их руководителей и (или) работников;

г) доводы, на основании которых заявитель не согласен с решением и действием (бездействием) отраслевого (функционального) органа Администрации города Костромы или муниципального архива, должностного лица отраслевого (функционального) органа Администрации города Костромы или муниципального архива либо муниципального служащего, МФЦ, его руководителя и (или) работника, привлекаемых организаций, их руководителей и (или) работников.

5.7. При рассмотрении жалобы заявитель имеет право:

а) представлять документы (их копии), подтверждающие доводы заявителя, либо обращаться с просьбой об их истребовании, в том числе в электронной форме;

б) знакомиться с документами и материалами, касающимися рассмотрения жалобы, если это не затрагивает права, свободы и законные интересы других лиц, и если в указанных документах и материалах не содержатся сведения, составляющие государственную или иную охраняемую федеральным законом тайну;

в) получать в письменной форме и по желанию заявителя в электронной форме ответ по существу поставленных в жалобе вопросов;

г) обращаться с заявлением о прекращении рассмотрения жалобы.

5.8. Жалоба, поступившая в отраслевой (функциональный) орган Администрации города Костромы или в муниципальный архив, МФЦ, учредителю МФЦ, привлекаемые организации подлежат рассмотрению в течение пятнадцати рабочих дней со дня ее регистрации, а в случае обжалования отказа отраслевого (функционального) органа Администрации города Костромы или муниципального архива, МФЦ, привлекаемой организации в приеме документов у заявителя либо в исправлении допущенных опечаток и ошибок или в случае обжалования нарушения установленного срока таких исправлений - в течение пяти рабочих дней со дня ее регистрации.

5.9. Основания для приостановления рассмотрения жалобы отсутствуют.

5.10. Ответ на жалобу не дается в случаях, если в ней:

а) не указаны фамилия заявителя, направившего жалобу, и адрес, по которому должен быть направлен ответ;

б) содержится нецензурные либо оскорбительные выражения, угрозы жизни, здоровью и имуществу должностного лица, а также членов его семьи (жалоба остается без ответа по существу поставленных в ней вопросов, при этом заявителю, направившему жалобу, сообщается о недопустимости злоупотребления правом);

в) текст не поддается прочтению (жалоба не подлежит рассмотрению, о чем в течение трех дней со дня регистрации сообщается заявителю, направившему жалобу, если его фамилия и адрес поддаются прочтению);

г) содержится вопрос, на который заявителю неоднократно давались письменные ответы по существу в связи с ранее направляемыми жалобами, и при этом в жалобе не приводятся новые доводы или обстоятельства. Руководитель отраслевого (функционального) органа Администрации города Костромы или муниципального архива, МФЦ, учредителю МФЦ, привлекаемой организации принимает решение о обоснованности очередной жалобы и прекращении переписки с заявителем по данному вопросу при условии, что указанная жалоба и ранее направляемые жалобы направлялись в один и тот же государственный орган или одному и тому же должностному лицу. О данном решении уведомляется заявитель, направивший жалобу.

5.11. По результатам рассмотрения жалобы принимается одно из следующих решений:

а) жалоба удовлетворяется, в том числе в форме отмены принятого решения, исправления допущенных опечаток и ошибок в выданных в результате предоставления муниципальной услуги документах, возврата заявителю денежных средств, взимание которых не предусмотрено нормативными правовыми актами Российской Федерации, нормативными правовыми актами Костромской области, муниципальными нормативными актами;

б) в удовлетворении жалобы отказывается.

5.12. Не позднее дня, следующего за днем принятия решения, заявителю в письменной форме и по желанию заявителя в электронной форме направляется мотивированный ответ о результатах рассмотрения жалобы.

5.13. В случае установления в ходе или по результатам рассмотрения жалобы признаков состава административного правонарушения или преступления должностное лицо, работник, наделенные полномочиями по рассмотрению жалоб, незамедлительно направляет имеющиеся материалы в органы прокуратуры и в органы, уполномоченные составлять протоколы об административных правонарушениях в соответствии с нормативными правовыми актами Костромской области, муниципальными правовыми актами.

5.14. Порядок подачи и рассмотрения жалоб на решения и действия (бездействия) привлекаемых организаций и их работников, а также жалоб на решения и действия (бездействия) МФЦ, его работников устанавливается Правительством Российской Федерации.

В случае, если федеральным законом установлен порядок (процедура) подачи и рассмотрения жалоб на решения и действия (бездействия) отраслевого (функционального) органа Администрации города Костромы или муниципального архива, должностных лиц органов, отраслевого (функционального) органа Администрации города Костромы или муниципального архива, либо муниципальных служащих, для отношений, связанных с подачей и рассмотрением указанных жалоб, нормы раздела 5 настоящего Административного регламента не применяются.

Приложение 1 к Административному регламенту предоставления муниципальной услуги по информационному обеспечению заявителей на основе архивных документов, хранящихся в ведомственных архивах Администрации города Костромы и (или) в муниципальном архиве

ИНФОРМАЦИЯ

о местонахождении, графике работы, справочных телефонах, адресах электронной почты отраслевых (функциональных) органов Администрации города Костромы, МФЦ, организаций, участвующих в предоставлении муниципальной услуги, а также адреса официальных сайтов в информационно-телекоммуникационной сети «Интернет»

п/п	Наименование отраслевого (функционального) органа или учреждения	Адрес местонахождения	Номер телефона (4942)	Адрес электронной почты, официального сайта
1	2	3	4	5
1.	Бухгалтерско-финансовый отдел Администрации города Костромы	дом 1, ул. Советская, город Кострома, 156000	31-63-61 факс 31-63-61	fbo@gradkostroma.ru
2.	Комитет городского хозяйства Администрации города Костромы	дом 47, ул. Депутатская, город Кострома, 156002	31-50-48 факс 31-23-98	gkh@gradkostroma.ru
3.	Комитет образования, культуры, спорта и работы с молодежью Администрации города Костромы	дом 47, ул. Депутатская, город Кострома, 156002	31-14-19 факс 47-15-61	obraz@gradkostroma.ru kultura@gradkostroma.ru sport@gradkostroma.ru
4.	Отдел административных органов Администрации города Костромы	дом 3, ул. Советская, город Кострома, 156000	31-63-60 факс 31-41-98	oao@gradkostroma.ru
5.	Отдел информационных ресурсов и связи Администрации города Костромы	дом 3, ул. Советская, город Кострома, 156000	31-32-25 факс 31-39-32	evm@gradkostroma.ru

ОФИЦИАЛЬНЫЙ САЙТ АДМИНИСТРАЦИИ ГОРОДА КОСТРОМЫ www.gradkostroma.ru

6.	Отдел кадровой работы Администрации города Костромы	дом 1, ул. Советская, город Кострома, 156000	31-33-45 факс 31-39-32	document@gradkostroma.ru
7.	Отдел контроля и рассмотрения обращений граждан Администрации города Костромы	дом 3, ул. Советская, город Кострома, 156000	31-37-85 факс 31-17-77	okro@gradkostroma.ru
8.	Отдел по работе со средствами массовой информации Администрации города Костромы	дом 1, ул. Советская, город Кострома, 156000	31-24-27 факс 31-39-87	admpress@gradkostroma.ru
9.	Правовое управление Администрации города Костромы	дом 1, ул. Советская, город Кострома, 156000	31-22-26 факс 31-39-32	document@gradkostroma.ru
10.	Управление архитектуры и градостроительства Администрации города Костромы	дом 2, пл. Конституции, город Кострома, 156005	42-81-22 факс 32-62-10	uag@gradkostroma.ru
11.	Управление городского пассажирского транспорта Администрации города Костромы	дом 47, ул. Депутатская, город Кострома, 156002	35-10-80 факс 35-10-70	transport@gradkostroma.ru
12.	Управление имущественных и земельных отношений Администрации города Костромы	дом 2, пл. Конституции, город Кострома, 156005	42-68-41 факс 32-62-10	uizo@gradkostroma.ru
13.	Управление муниципальных инспекций Администрации города Костромы	дом 2, пл. Конституции, город Кострома, 156005	42-43-48 факс 42-43-48	umi@gradkostroma.ru
14.	Управление опеки и попечительства Администрации города Костромы	дом 2, пл. Конституции, город Кострома, 156005	42-75-72 факс 42-75-72	opeka@gradkostroma.ru
15.	Управление организационной работы, документационного обеспечения и связей с общественностью Администрации города Костромы	дом 1, ул. Советская, город Кострома, 156000	31-34-32 факс 31-39-32	document@gradkostroma.ru
16.	Управление строительства и капитального ремонта Администрации города Костромы	дом 2, пл. Конституции, город Кострома, 156005	42-68-96 факс 42-68-96	uks@gradkostroma.ru
17.	Управление финансов Администрации города Костромы	дом 1, ул. Советская, город Кострома, 156000	31-41-08 факс 31-41-08	fku@gradkostroma.ru
18.	Управление экономики Администрации города Костромы	дом 47, ул. Депутатская, город Кострома, 156002	31-34-01 факс 32-46-22	uizo@gradkostroma.ru
19.	Муниципальное казенное учреждение города Костромы «Муниципальный архив города Костромы»	дом 6, ул. Голубкова, город Кострома, 156022	53-11-71 53-03-22 факс 53-28 -53	archiv@gradkostroma.ru

ГРАФИК
приема и консультирования граждан специалистами
отраслевых (функциональных) органов Администрации города Костромы
и муниципального архива

п/п	Наименование отраслевого (функционального) органа или учреждения	Режим работы	Выходные дни
1	2	3	4
1.	Бухгалтерско-финансовый отдел Администрации города Костромы	Понедельник - Пятница 9.00 - 13.00, 14.00 - 18.00	Суббота Воскресенье
2.	Комитет городского хозяйства Администрации города Костромы	Понедельник - Пятница 9.00 - 13.00, 14.00 - 18.00	Суббота Воскресенье
3.	Комитет образования, культуры, спорта и работы с молодежью Администрации города Костромы	Понедельник - Пятница 9.00 - 13.00, 14.00 - 18.00	Суббота Воскресенье
4.	Отдел административных органов Администрации города Костромы	Понедельник - Пятница 9.00 - 13.00, 14.00 - 18.00	Суббота Воскресенье
5.	Отдел информационных ресурсов и связи Администрации города Костромы	Понедельник - Пятница 9.00 - 13.00, 14.00 - 18.00	Суббота Воскресенье
6.	Отдел кадровой работы Администрации города Костромы	Понедельник - Пятница 9.00 - 13.00, 14.00 - 18.00	Суббота Воскресенье
7.	Отдел контроля и рассмотрения обращений граждан Администрации города Костромы	Понедельник - Пятница 9.00 - 13.00, 14.00 - 18.00	Суббота Воскресенье
8.	Отдел по работе со средствами массовой информации Администрации города Костромы	Понедельник - Пятница 9.00 - 13.00, 14.00 - 18.00	Суббота Воскресенье
9.	Правовое управление Администрации города Костромы	Понедельник - Пятница 9.00 - 13.00, 14.00 - 18.00	Суббота Воскресенье
10.	Управление архитектуры и градостроительства Администрации города Костромы	Понедельник - Пятница 9.00 - 13.00, 14.00 - 18.00	Суббота Воскресенье
11.	Управление городского пассажирского транспорта Администрации города Костромы	Понедельник - Пятница 9.00 - 13.00, 14.00 - 18.00	Суббота Воскресенье
12.	Управление имущественных и земельных отношений Администрации города Костромы	Понедельник - Пятница 9.00 - 13.00, 14.00 - 18.00	Суббота Воскресенье
13.	Управление муниципальных инспекций Администрации города Костромы	Понедельник - Пятница 9.00 - 13.00, 14.00 - 18.00	Суббота Воскресенье
14.	Управление опеки и попечительства Администрации города Костромы	Понедельник - Пятница 9.00 - 13.00, 14.00 - 18.00	Суббота Воскресенье
15.	Управление организационной работы, документационного обеспечения и связей с общественностью Администрации города Костромы	Понедельник - Пятница 9.00 - 13.00, 14.00 - 18.00	Суббота Воскресенье
16.	Управление строительства и капитального ремонта Администрации города Костромы	Понедельник - Пятница 9.00 - 12.30, 13.30 - 18.00	Суббота Воскресенье
17.	Управление финансов Администрации города Костромы	Понедельник - Пятница 8.30 - 13.00, 14.00 - 17.30	Суббота Воскресенье
18.	Управление экономики Администрации города Костромы	Понедельник - Пятница 9.00 - 13.00, 14.00 - 18.00	Суббота Воскресенье
19.	Муниципальное казенное учреждение города Костромы «Муниципальный архив города Костромы»	Понедельник - Четверг 8.00 - 12.00, 13.00 - 17.00 Пятница 8.00 - 16.00	Суббота Воскресенье

Приложение 2 к Административному регламенту
предоставления муниципальной услуги
по информационному обеспечению заявителей
на основе архивных документов, хранящихся в ведомственных архивах
Администрации города Костромы и (или) в муниципальном архиве

Блок-схема предоставления муниципальной услуги



Приложение 3 к Административному регламенту
предоставления муниципальной услуги
по информационному обеспечению заявителей
на основе архивных документов, хранящихся в ведомственных архивах
Администрации города Костромы и (или) в муниципальном архиве

Форма запроса о предоставлении информации

В _____
(наименование отраслевого (функционального) органа
Администрации города Костромы или
муниципального архива)

от _____
(Ф.И.О. (наименование), место жительства

(место нахождения) заявителя, телефон,

адрес электронной почты)

Документ, удостоверяющий личность

(номер, кем и когда выдан)

Запрос о предоставлении информации

Прошу предоставить мне информацию по вопросу _____

(тематика запроса)

(указывается вид запрашиваемого документа или излагается просьба
предоставить возможность работы с документами муниципального архива
в читальном зале)

(сведения, интересующие заявителя и хронологические рамки запрашиваемой информации)

(в зависимости от содержания запроса заявителем могут быть предоставлены следующие сведения,
необходимые для предоставления муниципальной услуги:

образования – название и адрес учебного заведения, факультет, даты поступления и окончания учебы;

о стаже работы (службы) – название, ведомственная подчиненность и адрес органа, организации, номер
воинской части, время работы (службы), занимаемые должности;

о награждении государственными и ведомственными наградами – название награды, дата награждения,
место работы (службы) в период награждения, название организации, представившей к награде,
ее ведомственная подчиненность;

(иные сведения, позволяющие осуществить поиск документов, необходимых для исполнения запроса).

Форма получения заявителем информации:

- информационное письмо;
- архивная справка;
- архивная выписка;
- архивная копия;
- тематический перечень;
- тематическая подборка;
- тематический обзор.

Количество экземпляров: _____.

Укажите способ уведомления о ходе предоставления муниципальной услуги:

- посредством телефонного звонка;
- посредством электронной почты;
- укажите иной способ _____.

Укажите способ предоставления результата рассмотрения запроса:

- лично;
- почтой;
- электронной почтой;
- через Единый портал Костромской области;
- укажите иной способ _____.

Заявителю известно, что в соответствии с подпунктом 4 пункта 1 статьи 6
Федерального закона от 27 июля 2006 года № 152-ФЗ «О персональных данных»
(наименование органа местного самоуправления) осуществляет обработку
персональных данных субъекта персональных данных, указанных в запросе, в целях
и объеме, необходимых для предоставления муниципальной услуги.¹

«__» _____ 20__ г.

(дата)

(подпись)

¹ для случаев обращения с запросом представителя заявителя.

Администрация города Костромы

ПОСТАНОВЛЕНИЕ

27 августа 2018 года

№ 1906

**Об отказе в предоставлении разрешения
на условно разрешенный вид использования земельного участка,
расположенного по адресу: Российская Федерация,
Костромская область, город Кострома, улица Шагова, 123**

На основании заявления М. Г. Пайтяна, в интересах которого действует А. А. Долгов по
доверенности от 22 июня 2018 года № 44АА047181, в соответствии со статьей 39
Градостроительного кодекса Российской Федерации, протоколом публичных слушаний от 6
августа 2018 года № 115 по вопросу предоставления разрешения на условно разрешенный
вид использования земельного участка, расположенного по адресу: Российская Федерация,
Костромская область, город Кострома, улица Шагова, 123, в связи с превышением коэффи-
циентов застройки и плотности застройки в зоне малоэтажной, индивидуальной жилой
застройки, установленных местными нормативами градостроительного проектирования
города Костромы, утвержденными решением Думы города Костромы № 52 от 26 марта 2015
года, с учетом итогового документа (заключения о результатах) публичных слушаний, реко-
мендаций Комиссии по подготовке проекта Правил землепользования и застройки города
Костромы, руководствуясь статьями 42, 44, частью 1 статьи 57 Устава муниципального обра-
зования городского округа город Кострома,

ПОСТАНОВЛЯЮ:

1. Отказать в предоставлении разрешения на условно разрешенный вид использования
земельного участка с кадастровым номером 44:27:040517:79, площадью 0, 0856 га, распо-
ложенного по адресу: Российская Федерация, Костромская область, город Кострома, улица
Шагова, 123 – «Малоэтажная многоквартирная жилая застройка», установленный для зоны мало-
этажной, индивидуальной жилой застройки Ж-1, в целях строительства многоквартирного дома.

2. Настоящее постановление вступает в силу со дня подписания, подлежит официальному
опубликованию в информационно-правовом бюллетене «Официальный вестник города
Костромы» и размещению на официальном сайте Администрации города Костромы в
информационно-телекоммуникационной сети «Интернет».

**Исполняющий обязанности главы Администрации города Костромы
О.В. БОЛОХОВЕЦ.**

Администрация города Костромы

ПОСТАНОВЛЕНИЕ

4 сентября 2018 года

№ 2008

**Об изъятии для муниципальных нужд доли
в праве на земельный участок и жилого помещения - комнаты 10
квартиры 1, расположенных по адресу: Российская Федерация,
Костромская область, город Кострома, улица Водяная, 26**

Во исполнение решения Свердловского районного суда города Костромы от 10 мая 2017
года, апелляционного определения Судебной коллегии по гражданским делам
Костромского областного суда от 2 августа 2017 года, в соответствии со статьей 279
Гражданского кодекса Российской Федерации, статьей 32 Жилищного кодекса Российской
Федерации, статьями 56.2, 56.3, 56.6 Земельного кодекса Российской Федерации, руковод-
ствуюсь статьями 42, 44, частью 1 статьи 57 Устава города Костромы,

ПОСТАНОВЛЯЮ:

1. Изъять для муниципальных нужд:

1.1. находящуюся в общей долевой собственности собственника жилого помещения – комна-
ты 10 квартиры 1 многоквартирного дома 26 по улице Водяной в городе Костроме, долю в праве
на земельный участок из земель населенных пунктов, с кадастровым номером 44:27:020337:349,
площадью 1387 квадратных метров, расположенный по адресу: Российская Федерация,
Костромская область, город Кострома, улица Водяная, 26, пропорциональную размеру общей
площади принадлежащего собственнику жилого помещения;

1.2. находящееся в частной собственности жилое помещение – комнату 10, с кадастровым
номером 44:27:020337:324, расположенное по адресу: Российская Федерация, Костромская
область, город Кострома, улица Водяная, дом 26, квартира 1.

2. Управлению имущественных и земельных отношений Администрации города Костромы (М.
Н. Ильчевская) обеспечить:

2.1. направление копии настоящего постановления в течение десяти дней со дня его принятия
в орган, осуществляющий государственную регистрацию прав на недвижимое имущество и сде-
лок с ним, а также с уведомлением о вручении собственнику недвижимого имущества, указанно-
го в пунктах 1.1 и 1.2 настоящего постановления;

2.2. определение рыночной стоимости изымаемого недвижимого имущества, указанного в
пунктах 1.1 и 1.2 настоящего постановления;

2.3. заключение с собственником недвижимого имущества, указанного в пунктах 1.1 и 1.2
настоящего постановления, соглашения об его изъятии для муниципальных нужд.

3. Настоящее постановление подлежит официальному опубликованию, и размещению на офи-
циальном сайте Администрации города Костромы в информационно-телекоммуникационной
сети «Интернет», в государственной информационной системе жилищно-коммунального хозяй-
ства, вступает в силу со дня его подписания и действует в течение трех лет со дня его принятия.

**Исполняющий обязанности главы Администрации города Костромы
О.В. БОЛОХОВЕЦ.**

Администрация города Костромы

ПОСТАНОВЛЕНИЕ

4 сентября 2018 года

№ 2009

**О внесении изменений в Правила установления системы
оплаты труда работников муниципального казенного учреждения
города Костромы «Дорожное хозяйство»**

В соответствии со статьей 144 Трудового кодекса Российской Федерации, постановлени-
ем Администрации города Костромы от 28 декабря 2017 года № 3401 "Об увеличении
(индексации) установленных трудовыми договорами окладов (должностных окладов) руко-
водителей и базовых окладов (базовых должностных окладов) работников отдельных муницип-
альных учреждений города Костромы", в целях совершенствования муниципальных пра-
вовых актов города Костромы, в целях обеспечения социальных гарантий работников муницип-
альных учреждений города Костромы, а также совершенствования системы оплаты
труда работников муниципального бюджетного учреждения города Костромы «Дорожное
хозяйство», руководствуясь статьями 42, 44, частью 1 статьи 57 Устава города Костромы,

ПОСТАНОВЛЯЮ:

1. Внести в Правила установления системы оплаты труда работников муниципального
казенного учреждения города Костромы «Дорожное хозяйство», утвержденные постановле-
нием Администрации города Костромы от 1 февраля 2012 года № 160 (с изменениями, вне-
сенными постановлениями Администрации города Костромы от 19 июля 2012 года № 1496,
от 28 августа 2012 года № 1766, от 21 сентября 2012 года № 1946, от 15 марта 2013 года №
472, от 24 апреля 2013 года № 761, от 31 декабря 2013 года № 3069, от 29 апреля 2014 года
№ 1064, от 18 апреля 2016 года № 994, от 13 января 2017 года № 42, от 15 августа 2017 года
№ 2296) следующие изменения:

1.1. подпункт «в» пункта 1.2 изложить в следующей редакции:

«в) профессиональных стандартов»;

1.2. пункт 4.3 изложить в следующей редакции:

«4.3. Оклад (должностной оклад) работника устанавливается согласно приложению к настоя-
щим Правилам.»;

1.3. пункты 4.4, 4.5 признать утратившими силу;

1.4. пункт 4.6 после слов «заместителей директора» дополнить словами «, главного инженера»;

1.5. в пункте 4.7 слова «базового размера месячной тарифной ставки рабочего первого разря-
да» заменить словами «размера оклада (должностного оклада) работников»;

1.6. в подпункте «б» пункта 9.3 цифры «15,5» заменить цифрами «16,5»;

1.7. пункт 9.6 признать утратившим силу;

1.8. приложение «Тарифная сетка по оплате труда работников муниципального казенного
учреждения города Костромы «Дорожное хозяйство» изложить в следующей редакции:

**«Приложение к Правилам установления системы
оплаты труда работников муниципального казенного
учреждения города Костромы "Дорожное хозяйство"»**

**Тарифная сетка по оплате труда работников муниципального казенного
учреждения города Костромы "Дорожное хозяйство"**

Наименование профессии (должности)	Разряд	Тариф- ный коэффи- циент	Оклад (долж- ностной оклад)
Контролер контрольно-пропускного пункта, уборщик производственных и служебных помещений, уборщик территории, истопник, дорожный рабочий, подсобный рабочий, наименование других профессий рабочих, по которым предусмотрено присвоение I квалификационного разряда в соответствии с Единым тарифно- квалификационным справочником работ и профессий рабочих	1	1,00	6 411

ОФИЦИАЛЬНЫЙ САЙТ АДМИНИСТРАЦИИ ГОРОДА КОСТРОМЫ www.gradkostroma.ru

Дорожный рабочий, рабочий, грузчик, наименование других профессий рабочих, по которым предусмотрено присвоение 2 квалификационного разряда в соответствии с Единым тарифно-квалификационным справочником работ и профессий рабочих	2	1,11	7 117
Оператор технологических установок, дорожный рабочий, асфальтобетонщик, плотник, контролер контрольно-пропускного пункта, наименование других профессий рабочих, по которым предусмотрено присвоение 3 квалификационного разряда в соответствии с Единым тарифно-квалификационным справочником работ и профессий рабочих	3	1,23	7 886
Водитель автомобиля, машинист погрузочной машины, стропальщик, весовщик-табельщик, рабочий, дорожный рабочий, асфальтобетонщик, плотник, маляр, электрогазосварщик, наименование других профессий рабочих, по которым предусмотрено присвоение 4 квалификационного разряда в соответствии с Единым тарифно-квалификационным справочником работ и профессий рабочих	4	1,36	8 719
Водитель автомобиля, машинист погрузочной машины, машинист компрессорных установок, тракторист, машинист катка самоходного с гладкими вальцами, электрогазосварщик, токарь, слесарь по ремонту технологических установок, асфальтобетонщик, машинист нарезчика швов, рабочий, плотник, маляр, машинист маркировочной машины для разметки автомобильных дорог, дорожный рабочий, электромонтер по ремонту и обслуживанию эн других профессий рабочих, по которым предусмотрено присвоение 5 квалификационного разряда в соответствии с Единым тарифно-квалификационным справочником работ и профессий рабочих, техник, секретарь руководителя, диспетчер	5	1,51	9 681
Товаровед, медсестра, водитель автомобиля, машинист крана автомобильного, тракторист, машинист экскаватора, машинист автогрейдера, машинист укладчика асфальтобетона, машинист катка самоходного с гладкими вальцами, машинист бульдозера, электрогазосварщик, слесарь по ремонту автомобилей, слесарь-электрик по ремонту электрооборудования, слесарь по ремонту дорожно-строительных машин и тракторов, слесарь по ремонту агрегатов, электромонтер по ремонту и обслуживанию электрооборудования, кузнец на молотах и прессах, токарь, варщик асфальтовой массы, слесарь по ремонту технологических установок, слесарь по ремонту и эксплуатации газового оборудования, слесарь-сантехник, диспетчер, слесарь по контрольно-измерительным приборам и автоматике, Наименование других профессий рабочих, по которым предусмотрено присвоение 6 квалификационного разряда в соответствии с Единым тарифно-квалификационным справочником работ и профессий рабочих	6	1,67	10 706
Кассир, диспетчер-таксировщик, заведующий медицинским кабинетом – врач-специалист, наименование профессий рабочих, по которым предусмотрено присвоение 7 квалификационного разряда в соответствии с Единым тарифно-квалификационным справочником работ и профессий рабочих	7	1,84	11 796
Бухгалтер, специалист, механик, техник. Наименование профессий рабочих, по которым предусмотрено присвоение 8 квалификационного разряда в соответствии с Единым тарифно-квалификационным справочником работ и профессий рабочих	8	2,02	12 951
Бухгалтер, экономист, экономист I и II категории, мастер, инженер, механик	9	2,22	14 233
Бухгалтер, инженер, юристконсульт, заведующий ремонтно-слесарной мастерской, механик, ведущий экономист	10	2,44	15 643
Начальник отдела, участка, заместитель начальника отдела, участка, инженер, старший прораб, специалист по закупкам, ведущий инженер по кадрам, заместитель главного бухгалтера, специалист по организации и планированию производства, заместитель главного механика	11	2,68	17 181
Начальник отдела, участка, главный диспетчер	12	2,89	18 527
Начальник отдела, участка, начальник асфальтобетонного завода	13	3,12	20 002
Начальник отдела, участка, главный механик	14	3,36	21 541

2. Настоящее постановление вступает в силу со дня официального опубликования и распространяется на правоотношения, возникшие с 1 января 2018 года, за исключением пункта 1.6, который распространяется на правоотношения, возникшие с 1 августа 2018 года.

**Исполняющий обязанности главы Администрации города Костромы
О.В. БОЛОХОВЕЦ.**

ОФИЦИАЛЬНЫЙ САЙТ ДУМЫ ГОРОДА КОСТРОМЫ www.duma-kostroma.ru

Глава города Костромы

ПОСТАНОВЛЕНИЕ

4 сентября 2018 года

№ 97

О назначении публичных слушаний по проектам постановлений Администрации города Костромы о предоставлении разрешений на отклонение от предельных параметров разрешенного строительства на земельном участке, расположенном в городе Костроме по адресу: улица Запольная, 71, земельном участке, имеющем местоположение в городе Костроме по адресу: улица Московская, в районе дома 100, с кадастровым номером 44:27:000000:15855, и на условно разрешенный вид использования земельного участка, расположенного в городе Костроме по адресу: улица Тополиная, 15

Рассмотрев обращение исполняющего обязанности главы Администрации города Костромы от 28 августа 2018 года № 24исх-4119/18 "О назначении публичных слушаний", в целях соблюдения права человека на благоприятные условия жизнедеятельности, прав и законных интересов правообладателей земельных участков и объектов капитального строительства, в соответствии со статьями 51, 39, 40 Градостроительного кодекса Российской Федерации, Федеральным законом от 6 октября 2003 года № 131-ФЗ "Об общих принципах организации местного самоуправления в Российской Федерации", Порядком организации и проведения публичных слушаний по проектам муниципальных правовых актов города Костромы в сфере градостроительной деятельности, Правилами землепользования и застройки города Костромы, руководствуясь статьями 20, 37 и 56 Устава города Костромы,

ПОСТАНОВЛЯЮ:

1. Назначить публичные слушания по проектам постановлений Администрации города Костромы о предоставлении разрешений:

1) на отклонение от предельных параметров разрешенного строительства на земельном участке, расположенном в зоне малоэтажной, индивидуальной жилой застройки Ж-1 по адресу: Российская Федерация, Костромская область, город Кострома, улица Запольная, 71;

2) на отклонение от предельных параметров разрешенного строительства на земельном участке, расположенном в зоне малоэтажной жилой застройки Ж-2, имеющем местоположение: Российская Федерация, Костромская область, город Кострома, улица Московская, в районе дома 100, с кадастровым номером 44:27:000000:15855;

3) на условно разрешенный вид использования земельного участка, расположенного в зоне малоэтажной жилой застройки Ж-2 по адресу: Российская Федерация, Костромская область, город Кострома, улица Тополиная, 15, в форме слушаний по проектам муниципальных правовых актов в Администрации города Костромы с оповещением участников публичных слушаний.

2. Определить организатором публичных слушаний по проектам постановлений Администрации города Костромы о предоставлении разрешений на отклонение от предельных параметров разрешенного строительства на земельном участке, расположенном в городе Костроме по адресу: улица Запольная, 71, земельном участке, имеющем местоположение в городе Костроме по адресу: улица Московская, в районе дома 100, с кадастровым номером 44:27:000000:15855, и на условно разрешенный вид использования земельного участка, расположенного в городе Костроме по адресу: улица Тополиная, 15, - Комиссию по подготовке проекта Правил землепользования и застройки города Костромы.

3. Назначить проведение публичных слушаний (собрания участников публичных слушаний) на 24 сентября 2018 года в период с 15.00 до 16.00 часов по адресу: Российская Федерация, Костромская область, город Кострома, площадь Конституции, 2, 3 этаж, кабинет 303в.

4. Утвердить прилагаемые:

1) повестку публичных слушаний (собрания участников публичных слушаний) по проектам постановлений Администрации города Костромы о предоставлении разрешений на отклонение от предельных параметров разрешенного строительства на земельном участке, расположенном в городе Костроме по адресу: улица Запольная, 71, земельном участке, имеющем местоположение в городе Костроме по адресу: улица Московская, в районе дома 100, с кадастровым номером 44:27:000000:15855, и на условно разрешенный вид использования земельного участка, расположенного в городе Костроме по адресу: улица Тополиная, 15 (приложение 1);

2) оповещение о начале публичных слушаний (приложение 2).

5. Опубликовать 7 сентября 2018 года в порядке, установленном для официального опубликования муниципальных правовых актов города Костромы, иной официальной информации, и разместить на официальном сайте Думы города Костромы в информационно-телекоммуникационной сети "Интернет":

1) настоящее постановление;

2) проект постановления Администрации города Костромы "О предоставлении разрешения на отклонение от предельных параметров разрешенного строительства на земельном участке, расположенном по адресу: Российская Федерация, Костромская область, город Кострома, улица Запольная, 71";

3) проект постановления Администрации города Костромы "О предоставлении разрешения на отклонение от предельных параметров разрешенного строительства на земельном участке, имеющем местоположение: Российская Федерация, Костромская область, город Кострома, улица Московская, в районе дома 100, с кадастровым номером 44:27:000000:15855";

4) проект постановления Администрации города Костромы "О предоставлении разрешения на условно разрешенный вид использования земельного участка, расположенного по адресу: Российская Федерация, Костромская область, город Кострома, улица Тополиная, 15".

6. С 17 сентября 2018 года разместить на официальном сайте Администрации города Костромы в информационно-телекоммуникационной сети "Интернет":

1) проект постановления Администрации города Костромы "О предоставлении разрешения на отклонение от предельных параметров разрешенного строительства на земельном участке, расположенном по адресу: Российская Федерация, Костромская область, город Кострома, улица Запольная, 71";

2) проект постановления Администрации города Костромы "О предоставлении разрешения на отклонение от предельных параметров разрешенного строительства на земельном участке, имеющем местоположение: Российская Федерация, Костромская область, город Кострома, улица Московская, в районе дома 100, с кадастровым номером 44:27:000000:15855";

3) проект постановления Администрации города Костромы "О предоставлении разрешения на условно разрешенный вид использования земельного участка, расположенного по адресу: Российская Федерация, Костромская область, город Кострома, улица Тополиная, 15".

7. Не позднее 18 сентября 2018 года разместить и до 24 сентября 2018 года распространять оповещение о начале публичных слушаний на информационных стендах, находящихся в муниципальной собственности.

8. Настоящее постановление вступает в силу со дня его официального опубликования.

Глава города Костромы Ю.В. ЖУРИН.

Приложение 1 к постановлению Главы города Костромы от 4 сентября 2018 года № 97

Повестка публичных слушаний (собрания участников публичных слушаний) по проектам постановлений Администрации города Костромы о предоставлении разрешений на отклонение от предельных параметров разрешенного строительства на земельном участке, расположенном в городе Костроме по адресу: улица Запольная, 71, земельном участке, имеющем местоположение в городе Костроме по адресу: улица Московская, в районе дома 100, с кадастровым номером 44:27:000000:15855, и на условно разрешенный вид использования земельного участка, расположенного в городе Костроме по адресу: улица Тополиная, 15

24 сентября 2018 года

15.00 – 16.00

1. Вступительное слово. Болоховец Олег Валерьевич – председатель Комиссии по подготовке проекта Правил землепользования и застройки города Костромы – 10 мин.

Заместитель председательствующего – Янова Елена Сергеевна – заместитель председателя Комиссии по подготовке проекта Правил землепользования и застройки города Костромы.

2. Основные доклады:

- по вопросу предоставления разрешения на отклонение от предельных параметров разрешенного строительства на земельном участке, расположенном по адресу: Российская Федерация, Костромская область, город Кострома, улица Запольная, 71

Простокишина Елена Борисовна – 5 мин.;

- по вопросу предоставления разрешения на отклонение от предельных параметров разрешенного строительства на земельном участке, имеющем местоположение по адресу: Российская Федерация, Костромская область, город Кострома, улица Московская, в районе дома 100, с кадастровым номером 44:27:000000:15855

Лоскутов Максим Николаевич, действующий по доверенности в интересах ООО "Бизнес Проект" – 5 мин.;

- по вопросу предоставления разрешения на условно разрешенный вид использования земельного участка, расположенного по адресу: Российская Федерация, Костромская область, город Кострома, улица Тополиная, 15

Ильчевская Марина Николаевна, начальник Управления имущественных и земельных отношений Администрации города Костромы – 5 мин.

3. Вопросы к выступившим (в письменной, устной форме) – 10 мин.

4. Выступления участников публичных слушаний в порядке поступления заявок на выступление – 10 мин.

5. Подведение итогов публичных слушаний и оглашение проекта заключения. Болоховец Олег Валерьевич – председатель Комиссии по подготовке проекта Правил землепользования и застройки города Костромы – 10 мин.

6. Заключительное слово председательствующего. Болоховец Олег Валерьевич – председатель Комиссии по подготовке проекта Правил землепользования и застройки города Костромы – 5 мин.

Приложение 2 к постановлению Главы города Костромы от 4 сентября 2018 года № 97

ОПОВЕЩЕНИЕ О НАЧАЛЕ ПУБЛИЧНЫХ СЛУШАНИЙ

Глава города Костромы информирует о назначении публичных слушаний по проектам постановлений Администрации города Костромы о предоставлении разрешений на отклонение от предельных параметров разрешенного строительства на земельном участке, расположенном в городе Костроме по адресу: улица Запольная, 71, земельном участке, имеющем местоположение: улица Московская, в районе дома 100, с кадастровым номером 44:27:000000:15855, и на условно разрешенный вид использования земельного участка, расположенного в городе Костроме по адресу: улица Тополиная, 15.

Публичные слушания состоятся 24 сентября 2018 года с 15.00 до 16.00 часов, в здании по адресу: Российская Федерация, Костромская область, город Кострома, площадь Конституции, дом 2, 3 этаж, кабинет 303в.

Организатор публичных слушаний – Комиссия по подготовке проекта Правил землепользования и застройки города Костромы (адрес: Российская Федерация, Костромская область, город Кострома, площадь Конституции, дом 2, телефон 32 70 97).

Экспозиция проекта проводится в здании по адресу: Российская Федерация, Костромская область, город Кострома, площадь Конституции, дом 2, с 17 по 24 сентября 2018 года. Консультирование проводится во вторник и четверг с 16.00 по 18.00 часов.

Проекты, подлежащие рассмотрению на публичных слушаниях, будут размещены на официальном сайте Администрации города Костромы по адресу: www.gradkostroma.ru с 17 сентября 2018 года.

Участники публичных слушаний в целях идентификации представляют сведения о себе (фамилию, имя, отчество (при наличии), дату рождения, адрес места жительства (регистрации) – для физических лиц; наименование, основной государственный регистрационный номер, место нахождения и адрес – для юридических лиц) с приложением документов, подтверждающих такие сведения.

Участники публичных слушаний, являющиеся правообладателями соответствующих земельных участков и (или) расположенных на них объектов капитального строительства и (или) помещений, являющихся частью указанных объектов капитального строительства, также представляют сведения соответственно о таких земельных участках, объектах капитального строительства, помещениях, являющихся частью указанных объектов капитального строительства, из Единого государственного реестра недвижимости и иные документы, устанавливающие или удостоверяющие их права на такие земельные участки, объекты капитального строительства, помещения, являющиеся частью указанных объектов капитального строительства.

В случае внесения предложений и замечаний в письменной форме документы представляются участниками публичных слушаний в виде заверенных копий либо копий с приложением оригиналов для их сверки.

В случае направления предложений и замечаний участником публичных слушаний представляется согласие на обработку его персональных данных с учетом требований, установленных Федеральным законом от 27 июля 2006 года № 152-ФЗ "О персональных данных".

Участники публичных слушаний, представившие указанные сведения о себе, имеют право вносить предложения и замечания, касающиеся рассматриваемого проекта:

1) в письменной форме в адрес организатора публичных слушаний с 17 по 24 сентября 2018 года;

2) посредством записи в книге (журнале) учета посетителей экспозиции проекта, подлежащего рассмотрению на публичных слушаниях, с 17 по 24 сентября 2018 года в здании по адресу: Российская Федерация, Костромская область, город Кострома, площадь Конституции, 2, 4 этаж;

3) в устной и письменной форме в ходе проведения публичных слушаний.

Администрация города Костромы

ПРОЕКТ

ПОСТАНОВЛЕНИЕ

№ _____

О предоставлении разрешения на отклонение от предельных параметров разрешенного строительства на земельном участке, расположенном по адресу: Российская Федерация, Костромская область, город Кострома, улица Запольная, 71

На основании заявления Е. Б. Простокишиной, в соответствии со статьей 40 Градостроительного кодекса Российской Федерации, протоколом публичных слушаний о предоставлении разрешения на отклонение от предельных параметров разрешенного строительства на земельном участке, расположенном по адресу: Российская Федерация, Костромская область, город Кострома, улица Запольная, 71, с учетом заключения о результатах публичных слушаний, рекомендаций Комиссии по подготовке проекта Правил землепользования и застройки города Костромы, руководствуясь статьями 42, 44, частью 1 статьи 57 Устава муниципального образования городского округа город Кострома,

ПОСТАНОВЛЯЮ:

1. Предоставить разрешение на отклонение от предельных параметров разрешенного строительства на земельном участке с кадастровым номером 44:27:050513:16, площадью 0, 0671 га, расположенном по адресу: Российская Федерация, Костромская область, город Кострома, улица Запольная, 71, установив минимальный отступ от северо-западной границы земельного участка 1,0 м от точки А до точки В, 2,0 м от точки Г до точки Д, установив максимальный процент застройки земельного участка - 28,31 %, в целях реконструкции жилого дома, согласно приложению к настоящему постановлению.

2. Настоящее постановление вступает в силу со дня его подписания, подлежит официальному опубликованию в бюллетене «Официальный вестник города Костромы» и размещению на официальном сайте Администрации города Костромы в информационно-телекоммуникационной сети «Интернет».

Исполняющий обязанности главы Администрации города Костромы О.В. БОЛОХОВЕЦ.

Приложение к постановлению Администрации города Костромы от _____ года № _____

Technical drawing showing site plan, tables for 'НАИМЕНОВАНИЕ' and 'НАИМЕРОВАНИЕ', and a circular official seal of the Administration of the City of Kostroma.

Администрация города Костромы ПРОЕКТ
ПОСТАНОВЛЕНИЕ

№

О предоставлении разрешения на отклонение от предельных параметров разрешенного строительства на земельном участке, имеющем местоположение: Костромская область, улица Московская, в районе дома 100, с кадастровым номером 44:27:000000:15855

На основании заявления Общества с ограниченной ответственностью «Бизнес Проект», в интересах которого действует М. Н. Лоскутов по доверенности от 16 августа 2018 года, в соответствии со статьей 40 Градостроительного кодекса Российской Федерации, протоколом публичных слушаний о предоставлении разрешения на отклонение от предельных параметров разрешенного строительства на земельном участке, имеющем местоположение: Российская Федерация, Костромская область, город Кострома, улица Московская, в районе дома 100, с кадастровым номером 44:27:000000:15855, с учетом заключения о результатах публичных слушаний, рекомендаций Комиссии по подготовке проекта Правил землепользования и застройки города Костромы, руководствуясь статьями 42, 44, частью 1 статьи 57 Устава муниципального образования городского округа город Кострома,

ПОСТАНОВЛЯЮ:

1. Предоставить разрешение на отклонение от предельных параметров разрешенного строительства на земельном участке с кадастровым номером 44:27:000000:15855, площадью 0,4380 га, имеющем местоположение: Российская Федерация, Костромская область, город Кострома, улица Московская, в районе дома 100, исключив минимальный отступ от юго-восточной границы земельного участка от точки А до точки Б, в целях строительства объекта бытового обслуживания, согласно приложению к настоящему постановлению.

2. Настоящее постановление вступает в силу со дня его подписания, подлежит официальному опубликованию в бюллетене «Официальный вестник города Костромы» и размещению на официальном сайте Администрации города Костромы в информационно-телекоммуникационной сети «Интернет».

Исполняющий обязанности главы Администрации города Костромы О.В. БОЛОХОВЕЦ.

Приложение к постановлению Администрации города Костромы от года №

Architectural plan showing building layout, site boundaries, and technical specifications. Includes a table of building characteristics and a table of main designations.

Администрация города Костромы ПРОЕКТ
ПОСТАНОВЛЕНИЕ

№

О предоставлении разрешения на условно разрешенный вид использования земельного участка, расположенного по адресу: Российская Федерация, Костромская область, город Кострома, улица Тополиная, 15

На основании заявления Управления имущественных и земельных отношений Администрации города Костромы, в соответствии со статьей 39 Градостроительного кодекса Российской Федерации, протоколом публичных слушаний о предоставлении разрешения на условно разрешенный вид использования земельного участка, расположенного по адре-

су: Российская Федерация, Костромская область, город Кострома, улица Тополиная, 15, с учетом заключения о результатах публичных слушаний, рекомендаций Комиссии по подготовке проекта Правил землепользования и застройки города Костромы, руководствуясь статьями 42, 44, частью 1 статьи 57 Устава муниципального образования городского округа город Кострома,

ПОСТАНОВЛЯЮ:

1. Предоставить разрешение на условно разрешенный вид использования земельного участка с кадастровым номером 44:27:070411:1045, площадью 0,0712га, расположенного по адресу: Российская Федерация, Костромская область, город Кострома, улица Тополиная, 15 – «Для индивидуального жилищного строительства», установленный в зоне малоэтажной жилой застройки Ж-2.

2. Настоящее постановление вступает в силу со дня его подписания и подлежит официальному опубликованию в бюллетене «Официальный вестник города Костромы» и размещению на официальном сайте Администрации города Костромы в информационно-телекоммуникационной сети «Интернет».

Исполняющий обязанности главы Администрации города Костромы О.В. БОЛОХОВЕЦ.

ОФИЦИАЛЬНЫЙ САЙТ АДМИНИСТРАЦИИ ГОРОДА КОСТРОМЫ www.gradkostroma.ru

ОБЪЯВЛЕНИЕ

На основании обращения генерального директора ООО «Веста» по вопросу согласования Схемы ограждения земельного участка по адресу: город Кострома, улица Островского, 44/7, во исполнение пункта 3 статьи 4 Порядка согласования Схемы ограждения земельного участка на территории города Костромы, утвержденного решением Думы города Костромы от 4 декабря 2014 года № 233, Администрацией города Костромы проводится изучение мнения заинтересованных лиц по вопросу установки ограждения на земельном участке по адресу: город Кострома, улица Островского, 44/7, согласно Схеме ограждения земельного участка.


Предложения и рекомендации по данному вопросу принимаются Управлением архитектуры и градостроительства в письменной форме до 20 сентября 2018 года по адресу: площадь Конституции, 2, кабинеты 405, 406.

Site plan for enclosure with a table of enclosure elements and a list of technical specifications. Includes a north arrow and scale of 1:1500.

ОБЪЯВЛЕНИЕ

На основании обращения уполномоченного лица, определенного общим собранием собственников помещений в многоквартирном жилом доме, расположенном по адресу: город Кострома, улица Водяная, 34, Мануиловой Ю. Г., во исполнение пункта 3 статьи 4 Порядка согласования Схемы ограждения земельного участка на территории города Костромы, утвержденного решением Думы города Костромы от 4 декабря 2014 года № 233, Администрацией города Костромы проводится изучение мнения заинтересованных лиц по вопросу установки ограждения на земельном участке под многоквартирным жилым домом по адресу: город Кострома, улица Водяная, 34, согласно Схеме ограждения земельного участка.

Предложения и рекомендации по данному вопросу принимаются Управлением архитектуры и градостроительства в письменной форме до 20 сентября 2018 года по адресу: площадь Конституции, 2, кабинеты 405, 406.

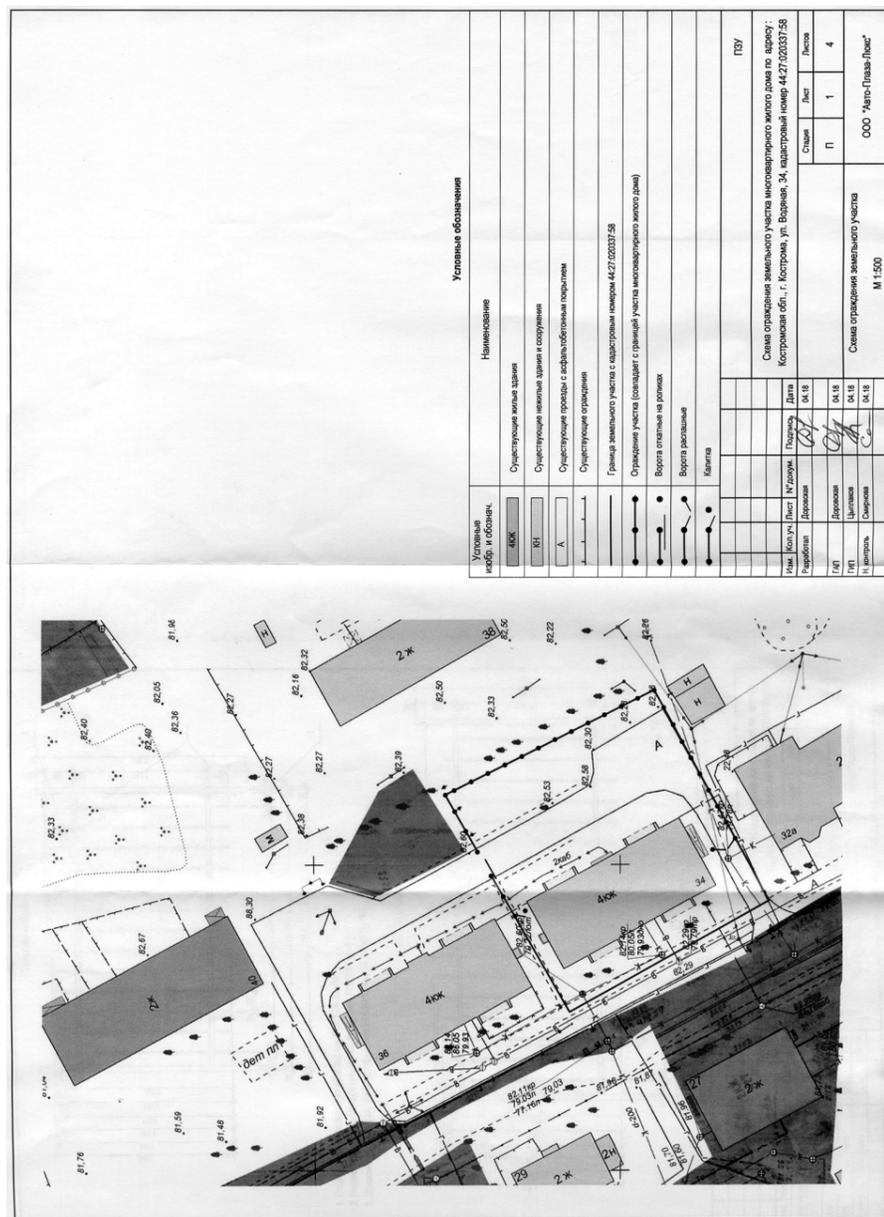

ИЗВЕЩЕНИЕ О ПРОВЕДЕНИИ СОБРАНИЯ О СОГЛАСОВАНИИ МЕСТОПОЛОЖЕНИЯ ГРАНИЦ ЗЕМЕЛЬНОГО УЧАСТКА

Кадастровым инженером Качаловой Наталией Владимировной (адрес: г. Кострома, ул. Галичская, 29, email: kadkos@rambler.ru, тел: 8(920)6405230, № регистрации в гос. реестре лиц осуществляющих кадастровую деятельность 26040) выполняются кадастровые работы в отношении земельного участка с кадастровым номером 44:27:020334:291 расположенного по адресу: г. Кострома, ул. Сплавщиков, д. 30.

Заказчиком кадастровых работ является Гусева Л.Р. (г. Кострома, ул. Сплавщиков, д. 30, тел: 8950-248-0378).

Собрание по поводу согласования местоположения границ состоится по адресу: г. Кострома, ул. Галичская, д. 29, офис 4, 10 октября 2018 г. в 10 часов 00 минут.

С проектом межевого плана земельного участка можно ознакомиться по адресу: г. Кострома, ул. Галичская, д. 29 (тел. 500-173).

Требования о проведении согласования местоположения границ земельных участков на местности принимаются с 10 сентября 2018 г. по 10 октября 2018 г. Обоснованные возражения о местоположении границ земельных участков после ознакомления с проектом межевого плана принимаются с 10 сентября 2018 г. по 10 октября 2018 г. по адресу: г. Кострома, ул. Галичская, д. 29, оф. 4 по рабочим дням с 9-30 до 17-00 часов. Обоснованным считается возражение подкрепленное доказательствами, свидетельствующее о том, что установление границ земельного участка в соответствии с проектом межевого плана нарушает законные интересы правообладателя смежного участка.

Смежные земельные участки, с правообладателями которых требуется согласовать местоположение границы 44:27:020334:3.

При проведении согласования местоположения границ при себе необходимо иметь документ, удостоверяющий личность, а также документы о правах на земельный участок (часть 12 ст. 39, часть 2 ст. 40 Федерального закона от 24.07.2007 г. №221 «О кадастровой деятельности»).

ИЗВЕЩЕНИЕ О ПРОВЕДЕНИИ СОБРАНИЯ О СОГЛАСОВАНИИ МЕСТОПОЛОЖЕНИЯ ГРАНИЦЫ ЗЕМЕЛЬНОГО УЧАСТКА

Кадастровым инженером Кижикой О.В., № регистрации в государственном реестре лиц, осуществляющих кадастровую деятельность 2242, тел.45-33-81, г.Кострома, ул. М. Новикова,4вE-mail: kadastr44@mail.ru в отношении земельного участка расположенного по адресу: г. Кострома, на территории АОЗТ «Волжский» выполняются кадастровые работы по уточнению границы и площади земельного участка с кадастровым номером 44:27:030101:300;

в отношении земельного участка расположенного по адресу: г. Кострома, на территории АОЗТ «Волжский» выполняются кадастровые работы по уточнению границы и площади земельного участка с кадастровым номером 44:27:030101:301;

Заказчиком кадастровых работ является Плюсина Вера Викторовна (тел 89065230814, адрес проживания: г. Кострома, пос. Волжский, квартал 2, д.22, кв.1)

Собрание заинтересованных лиц по поводу согласования местоположения границы состоится по адресу: г. Кострома, ул. М. Новикова, д.4в «10» октября 2018 г. в 10ч.00 мин.

С проектом межевого плана земельного участка можно ознакомиться по адресу: г. Кострома, ул. М. Новикова, д.4в.

Требования о проведении согласования местоположения границ на местности принимаются с 10 сентября 2018 г. по 05 октября 2018 г., обоснованные возражения о местоположения границ земельных участков после ознакомления с проектом межевого плана принимаются с 10 сентября 2018 г. по 05 октября 2018 г., по адресу: г. Кострома, ул. М. Новикова, д.4в.

Правообладатели с которыми требуется согласовать местоположение границы:

Смежные земельные участки расположенные в кадастровом квартале № 44:27:030101, по адресу: г. Кострома, пос. Волжский

При проведении согласования местоположения границ при себе необходимо иметь документ, удостоверяющий личность, а также документы о правах на земельный участок (часть 12 статьи 39, часть 2 статьи 40 Федерального закона от 24.07.2007г. №221-ФЗ «О кадастровой деятельности»).

ИЗВЕЩЕНИЕ О ПРОВЕДЕНИИ СОБРАНИЯ О СОГЛАСОВАНИИ МЕСТОПОЛОЖЕНИЯ ГРАНИЦЫ ЗЕМЕЛЬНОГО УЧАСТКА

Кадастровым инженером Кижикой О.В., № регистрации в государственном реестре лиц, осуществляющих кадастровую деятельность 2242, тел.45-33-81, г.Кострома, ул. М. Новикова,4вE-mail: kadastr44@mail.ru в отношении земельного участка расположенного по адресу: г. Кострома, ул. Ново-Полянская, ГК №256, бокс №30 выполняются кадастровые работы по образованию границы и площади земельного участка расположенного в кадастровом квартале 44:27:040306.

Заказчиком кадастровых работ является Балдов Сергей Алексеевич (тел 51-34-02, адрес проживания: г. Кострома, ул. Катушечная, д.25, кв.16)

Собрание заинтересованных лиц по поводу согласования местоположения границы состоится по адресу: г. Кострома, ул. М. Новикова, д.4в «10» октября 2018г. в 10ч.30 мин.

С проектом межевого плана земельного участка можно ознакомиться по адресу: г. Кострома, ул. М. Новикова, д.4в.

Требования о проведении согласования местоположения границ на местности принимаются с 10 сентября 2018 г. по 05 октября 2018 г., обоснованные возражения о местоположения границ земельных участков после ознакомления с проектом межевого плана принимаются с 10 сентября 2018 г. по 05 октября 2018 г., по адресу: г. Кострома, ул. М. Новикова, д.4в.

Правообладатели с которыми требуется согласовать местоположение границы:

земельный участок с К№ 44:27:040306:152, расположенный по адресу: г. Кострома, ул. Ново-Полянская, ГК №256, бокс №29;

земельный участок с К№ 44:27:040306:154, расположенный по адресу: г. Кострома, ул. Ново-Полянская, ГК №256, бокс №31;

При проведении согласования местоположения границ при себе необходимо иметь документ, удостоверяющий личность, а также документы о правах на земельный участок (часть 12 статьи 39, часть 2 статьи 40 Федерального закона от 24.07.2007г. №221-ФЗ «О кадастровой деятельности»).

ИЗВЕЩЕНИЕ О ПРОВЕДЕНИИ СОБРАНИЯ О СОГЛАСОВАНИИ МЕСТОПОЛОЖЕНИЯ ГРАНИЦЫ ЗЕМЕЛЬНОГО УЧАСТКА

Кадастровым инженером Кижикой О.В., № регистрации в государственном реестре лиц, осуществляющих кадастровую деятельность 2242, тел.45-33-81, г.Кострома, ул. М. Новикова,4вE-mail: kadastr44@mail.ru в отношении земельного участка расположенного по адресу: г. Кострома, ул. Осавиахи́ма, д.19 выполняются кадастровые работы по образованию границы и площади земельного участка расположенного в кадастровом квартале 44:27:010308.

Заказчиком кадастровых работ является Ефремова Антонина Вячеславовна (тел 8953-652-5293, адрес проживания: г. Кострома, ул. Осавиахи́ма, д.19)

Собрание заинтересованных лиц по поводу согласования местоположения границы состоится по адресу: г. Кострома, ул. М. Новикова, д.4в «10» октября 2018г. в 11ч.00 мин.

С проектом межевого плана земельного участка можно ознакомиться по адресу: г. Кострома, ул. М. Новикова, д.4в.

Требования о проведении согласования местоположения границ на местности принимаются с 10 сентября 2018 г. по 05 октября 2018 г., обоснованные возражения о местоположения границ земельных участков после ознакомления с проектом межевого плана принимаются с 10 сентября 2018 г. по 05 октября 2018 г., по адресу: г. Кострома, ул. М. Новикова, д.4в.

Правообладатели с которыми требуется согласовать местоположение границы:

земельный участок с К№ 44:27:010308:9, расположенный по адресу: г. Кострома, ул. Осавиахи́ма, д.21;

земельный участок с К№ 44:27:010308:32, 44:27:010308:1, 44:27:010308:30 расположенный по адресу: г. Кострома, пер. Пожарный, д.15;

При проведении согласования местоположения границ при себе необходимо иметь документ, удостоверяющий личность, а также документы о правах на земельный участок (часть 12 статьи 39, часть 2 статьи 40 Федерального закона от 24.07.2007г. №221-ФЗ «О кадастровой деятельности»).

ИЗВЕЩЕНИЕ О ПРОВЕДЕНИИ СОБРАНИЯ О СОГЛАСОВАНИИ МЕСТОПОЛОЖЕНИЯ ГРАНИЦЫ ЗЕМЕЛЬНОГО УЧАСТКА

Кадастровым инженером Кижикой О.В., № регистрации в государственном реестре лиц, осуществляющих кадастровую деятельность 2242, тел.45-33-81, г.Кострома, ул. М. Новикова,4вE-mail: kadastr44@mail.ru в отношении земельного участка расположенного по адресу: г. Кострома, ул. Московская, ГК №82, бокс №18 выполняются кадастровые работы по образованию границы и площади земельного участка расположенного в кадастровом квартале 44:27:090508.

Заказчиком кадастровых работ является Юров Валерий Викторович (тел 53-16-17, адрес проживания: г. Кострома, пр-д Строительный, д.8, кв.30)

Собрание заинтересованных лиц по поводу согласования местоположения границы состоится по адресу: г. Кострома, ул. М. Новикова, д.4в «10» октября 2018г. в 11ч.30 мин.

С проектом межевого плана земельного участка можно ознакомиться по адресу: г. Кострома, ул. М. Новикова, д.4в.

Требования о проведении согласования местоположения границ на местности принимаются с 10 сентября 2018 г. по 05 октября 2018 г., обоснованные возражения о местоположения границ земельных участков после ознакомления с проектом межевого плана принимаются с 10 сентября 2018 г. по 05 октября 2018 г., по адресу: г. Кострома, ул. М. Новикова, д.4в.

Правообладатели с которыми требуется согласовать местоположение границы:

земельный участок с К№ 44:27:090508:103, расположенный по адресу: г. Кострома, ул. Московская, ГК №82, бокс №17;

земельный участок с КN# 44:27:090508:105, расположенный по адресу: г. Кострома, ул. Московская, ГК №82, бокс №19;

земельный участок с КN# 44:27:090508:217, расположенный по адресу: г. Кострома, ул. Московская, ГК №82, земли общего пользования;

земельный участок с КN# 44:27:090508:61, расположенный по адресу: г. Кострома, ул. Московская, 86;

При проведении согласования местоположения границ при себе необходимо иметь документ, удостоверяющий личность, а также документы о правах на земельный участок (часть 12 статьи 39, часть 2 статьи 40 Федерального закона от 24.07.2007г. №221-ФЗ «О кадастровой деятельности»).

ИЗВЕЩЕНИЕ О ПРОВЕДЕНИИ СОБРАНИЯ О СОГЛАСОВАНИИ МЕСТОПОЛОЖЕНИЯ ГРАНИЦЫ ЗЕМЕЛЬНОГО УЧАСТКА

Кадастровым инженером Перминовой А.С., специалистом ООО «Центр кадастровых услуг», Костромская обл., г. Кострома, ул. Маршала Новикова, д.22/22, офисы № 1, 5, 6, 7, 8, регистрации в государственном реестре лиц: 3169, apremipnova88@yandex.ru, тел. 49-61-92, 8 915 924 26 40, выполняются кадастровые работы в отношении земельного участка с условным номером ЗУ1, расположенного по адресу: Костромская обл., г. Кострома, шоссе Некрасовское, д.145,

Заказчиком кадастровых работ является Тупицин Павел Александрович, почтовый адрес: Костромская обл., г. Кострома, шоссе Некрасовское, д.145, кв.3, тел. 8-953-641-48-32.

Собрание по поводу согласования местоположения границы земельного участка состоится по адресу: **Костромская обл., г. Кострома, ул. Маршала Новикова, д.22/22, офис № 5 «11» октября 2018 г. в «10» часов «00» минут**

С проектом межевого плана земельного участка можно ознакомиться по адресу: **Костромская обл., г. Кострома, ул. Маршала Новикова, д.22/22, офис № 5.**

Требования о проведении согласования местоположения границ земельных участков на местности принимаются с **«07» сентября 2018 г. по «10» октября 2018 г. (кроме выходных дней)** по адресу: **Костромская обл., г. Кострома, ул. Маршала Новикова, д.22/22, офис № 5,** обоснованные возражения о местоположении границ земельных участков после ознакомления с проектом межевого плана принимаются с **«07» сентября 2018 г. по «10» октября 2018 г. (кроме выходных дней)** по адресу: **Костромская обл., г. Кострома, ул. Маршала Новикова, д.22/22, офис № 5.**

Смежные земельные участки, с правообладателями которых требуется согласовать местоположение границ земельных участков:

1. Земельный участок с кадастровым номером 44:27:010105:6, расположенный по адресу: Костромская обл., г. Кострома, шоссе Некрасовское, д. 147.

При проведении согласования местоположения границ при себе необходимо иметь документ, удостоверяющий личность, а также документы о правах на земельный участок (часть 12 статьи 39, часть 2 статьи 40 Федерального закона от 24 июля 2007 года N 221-ФЗ «О кадастровой деятельности»).

ИЗВЕЩЕНИЕ О ПРОВЕДЕНИИ СОБРАНИЯ О СОГЛАСОВАНИИ МЕСТОПОЛОЖЕНИЯ ГРАНИЦЫ ЗЕМЕЛЬНОГО УЧАСТКА

Кадастровым инженером Перминовой А.С., специалистом ООО «Центр кадастровых услуг», Костромская обл., г. Кострома, ул. Маршала Новикова, д.22/22, офисы № 1, 5, 6, 7, 8, регистрации в государственном реестре лиц: 3169, apremipnova88@yandex.ru, тел. 49-61-92, 8 915 924 26 40, выполняются кадастровые работы в отношении земельного участка с кадастровым номером 44:27:010113:171, расположенного: Костромская обл., г. Кострома, проезд Береговой 2-й, садоводческое товарищество «Здоровье», участок № 171.

Заказчиком кадастровых работ является Дувакина Галина Юрьевна, почтовый адрес: Костромская обл., г. Кострома, проезд Береговой 2-й, д.20, тел. 8-909-256-75-44.

Собрание по поводу согласования местоположения границы земельного участка состоится по адресу: **Костромская обл., г. Кострома, ул. Маршала Новикова, д.22/22, офис № 5 «11» октября 2018 г. в «14» часов «00» минут**

С проектом межевого плана земельного участка можно ознакомиться по адресу: **Костромская обл., г. Кострома, ул. Маршала Новикова, д.22/22, офис № 5.**

Требования о проведении согласования местоположения границ земельных участков на местности принимаются с **«07» сентября 2018 г. по «10» октября 2018 г. (кроме выходных дней)** по адресу: **Костромская обл., г. Кострома, ул. Маршала Новикова, д.22/22, офис № 5,** обоснованные возражения о местоположении границ земельных участков после ознакомления с проектом межевого плана принимаются с **«07» сентября 2018 г. по «10» октября 2018 г. (кроме выходных дней)** по адресу: **Костромская обл., г. Кострома, ул. Маршала Новикова, д.22/22, офис № 5.**

Смежные земельные участки, с правообладателями которых требуется согласовать местоположение границ земельных участков:

1. Земельный участок с кадастровым номером 44:27:010113:170, расположенный: Костромская обл., г. Кострома, проезд Береговой 2-й, садоводческое товарищество «Здоровье», участок № 170;

2. Земельный участок с кадастровым номером 44:27:010113:172, расположенный: Костромская обл., г. Кострома, проезд Береговой 2-й, садоводческое товарищество «Здоровье», участок № 172;

3. Земельный участок с кадастровым номером 44:27:010113:162, расположенный: Костромская обл., г. Кострома, проезд Береговой 2-й, садоводческое товарищество «Здоровье», участок № 162;

4. Земельный участок с кадастровым номером 44:27:010113:161, расположенный: Костромская обл., г. Кострома, проезд Береговой 2-й, садоводческое товарищество «Здоровье», участок № 161;

5. Земельный участок с кадастровым номером 44:27:010113:194, расположенный: Костромская обл., г. Кострома, проезд Береговой 2-й, садоводческое товарищество «Здоровье», участок № 194 (земли общего пользования).

При проведении согласования местоположения границ при себе необходимо иметь документ, удостоверяющий личность, а также документы о правах на земельный участок (часть 12 статьи 39, часть 2 статьи 40 Федерального закона от 24 июля 2007 года N 221-ФЗ «О кадастровой деятельности»).

ИЗВЕЩЕНИЕ О ПРОВЕДЕНИИ СОБРАНИЯ О СОГЛАСОВАНИИ МЕСТОПОЛОЖЕНИЯ ГРАНИЦЫ ЗЕМЕЛЬНОГО УЧАСТКА

Кадастровым инженером Тереховой Светланой Александровной, почтовый адрес:156002,

г. Кострома, ул. Комсомольская, 65-б, офис 23, e-mail:teodolit-kostroma@mail.ru, конт. тел. 8(4942)30-11-13, № регистрации в государственном реестре лиц осуществляющих кадастровую деятельность 30845, выполняются кадастровые работы в отношении земельного участка с кадастровым № 44:27:050702:33, расположенного: Костромская область, г. Кострома, пос. Северный, садоводческое товарищество «Красинец», участок № 33. № кадастрового квартала 44:27:050702.

Заказчиком кадастровых работ является Хомутова Татьяна Васильевна, почтовый адрес: 156016, Россия, Костромская область, г.Кострома, м-н Давыдовский-1, дом 30, кв.24, конт. тел. 8(4942)224974.

Собрание по поводу согласования местоположения границы состоится по адресу: Костромская область, г. Кострома, ул. Комсомольская, дом 65-б, офис 23, «11» октября 2018 года, в 10 часов 00 минут.

С проектом межевого плана земельного участка можно ознакомиться по адресу: 156002, г. Кострома, ул. Комсомольская, 65-б, офис 23.

Требования о проведении согласования местоположения границ земельных участков на местности принимаются с «10» сентября 2018 г. по «11» октября 2018 г. обоснованные возражения о местоположении границ земельных участков после ознакомления с проектом межевого плана принимаются с «10» сентября 2018 г. по «11» октября 2018 г. по адресу: 156002, г. Кострома, ул. Комсомольская, 65-б, офис 23.

Смежные земельные участки, с правообладателями которых требуется согласовать местоположение границы:

земельные участки, расположенные в квартале с кадастровым номером 44:27:050702, в том числе земельный участок СТ«Красинец» с кадастровым номером: 44:27:050702:54.

При проведении согласования местоположения границ при себе необходимо иметь документ, удостоверяющий личность, а также документы о правах на земельный участок (часть 12 статьи 39, часть 2 статьи 40 Федерального закона от 24 июля 2007 г. № 221-ФЗ «О кадастровой деятельности»).

ИЗВЕЩЕНИЕ О ПРОВЕДЕНИИ СОБРАНИЯ О СОГЛАСОВАНИИ МЕСТОПОЛОЖЕНИЯ ГРАНИЦЫ ЗЕМЕЛЬНОГО УЧАСТКА

Кадастровым инженером Тереховой Светланой Александровной, почтовый адрес:156002, г. Кострома, ул. Комсомольская, 65-б, офис 23, e-mail:teodolit-kostroma@mail.ru, конт. тел. 8(4942)30-11-13, № регистрации в государственном реестре лиц осуществляющих кадастровую деятельность 30845, выполняются кадастровые работы в отношении земельного участка с кадастровым № 44:27:020502:244, расположенного: Костромская область, г. Кострома, пос. Волжский, садоводческое товарищество «Огонек», участок № 242. № кадастрового квартала 44:27:020502.

Заказчиком кадастровых работ является Шибяева Евгения Романовна, почтовый адрес: 156005, Россия, Костромская область, г.Кострома, ул.Войкова, дом 29, кв.34, конт. тел. 8(906)5221258.

Собрание по поводу согласования местоположения границы состоится по адресу: Костромская область, г. Кострома, ул. Комсомольская, дом 65-б, офис 23, «11» октября 2018 года, в 10 часов 00 минут.

С проектом межевого плана земельного участка можно ознакомиться по адресу: 156002, г. Кострома, ул. Комсомольская, 65-б, офис 23.

Требования о проведении согласования местоположения границ земельных участков на местности принимаются с «10» сентября 2018 г. по «11» октября 2018 г. обоснованные возражения о местоположении границ земельных участков после ознакомления с проектом межевого плана принимаются с «10» сентября 2018 г. по «11» октября 2018 г. по адресу: 156002, г. Кострома, ул. Комсомольская, 65-б, офис 23.

Смежные земельные участки, с правообладателями которых требуется согласовать местоположение границы:

земельные участки, расположенные в квартале с кадастровым номером 44:27:020502, в том числе земельные участки СТ«Огонек» с кадастровыми номерами: 44:27:020502:235, 44:27:020502:236, 44:27:020502:237, 44:27:020502:243.

При проведении согласования местоположения границ при себе необходимо иметь документ, удостоверяющий личность, а также документы о правах на земельный участок (часть 12 статьи 39, часть 2 статьи 40 Федерального закона от 24 июля 2007 г. № 221-ФЗ «О кадастровой деятельности»).

ИЗВЕЩЕНИЕ О ПРОВЕДЕНИИ СОБРАНИЯ О СОГЛАСОВАНИИ МЕСТОПОЛОЖЕНИЯ ГРАНИЦЫ ЗЕМЕЛЬНОГО УЧАСТКА

Кадастровым инженером Тереховой Светланой Александровной, почтовый адрес:156002, г. Кострома, ул. Комсомольская, 65-б, офис 23, e-mail:teodolit-kostroma@mail.ru, конт. тел. 8(4942)30-11-13, № регистрации в государственном реестре лиц осуществляющих кадастровую деятельность 30845, выполняются кадастровые работы в отношении земельного участка с кадастровым № 44:27:050221:53, расположенного: Костромская область, г. Кострома, пос. Северный, садоводческое товарищество «Текстильщик-1», участок № 53. № кадастрового квартала 44:27:050221.

Заказчиком кадастровых работ является Дмитриева Галина Борисовна, почтовый адрес: 156000, Россия, Костромская область, г.Кострома, ул.Козуева, дом 3а, кв.2, конт. тел. 89536435102.

Собрание по поводу согласования местоположения границы состоится по адресу: Костромская область, г. Кострома, ул. Комсомольская, дом 65-б, офис 23, «11» октября 2018 года, в 10 часов 00 минут.


С проектом межевого плана земельного участка можно ознакомиться по адресу: 156002, г. Кострома, ул. Комсомольская, 65-б, офис 23.

Требования о проведении согласования местоположения границ земельных участков на местности принимаются с «10» сентября 2018 г. по «11» октября 2018 г. обоснованные возражения о местоположении границ земельных участков после ознакомления с проектом межевого плана принимаются с «10» сентября 2018 г. по «11» октября 2018 г. по адресу: 156002, г. Кострома, ул. Комсомольская, 65-б, офис 23.

Смежные земельные участки, с правообладателями которых требуется согласовать местоположение границы:

земельные участки, расположенные в квартале с кадастровым номером 44:27:050221, в том числе земельный участок СТ«Текстильщик-1» с кадастровым номером: 44:27:050221:54.

При проведении согласования местоположения границ при себе необходимо иметь документ, удостоверяющий личность, а также документы о правах на земельный участок (часть 12 статьи 39, часть 2 статьи 40 Федерального закона от 24 июля 2007 г. № 221-ФЗ «О кадастровой деятельности»).

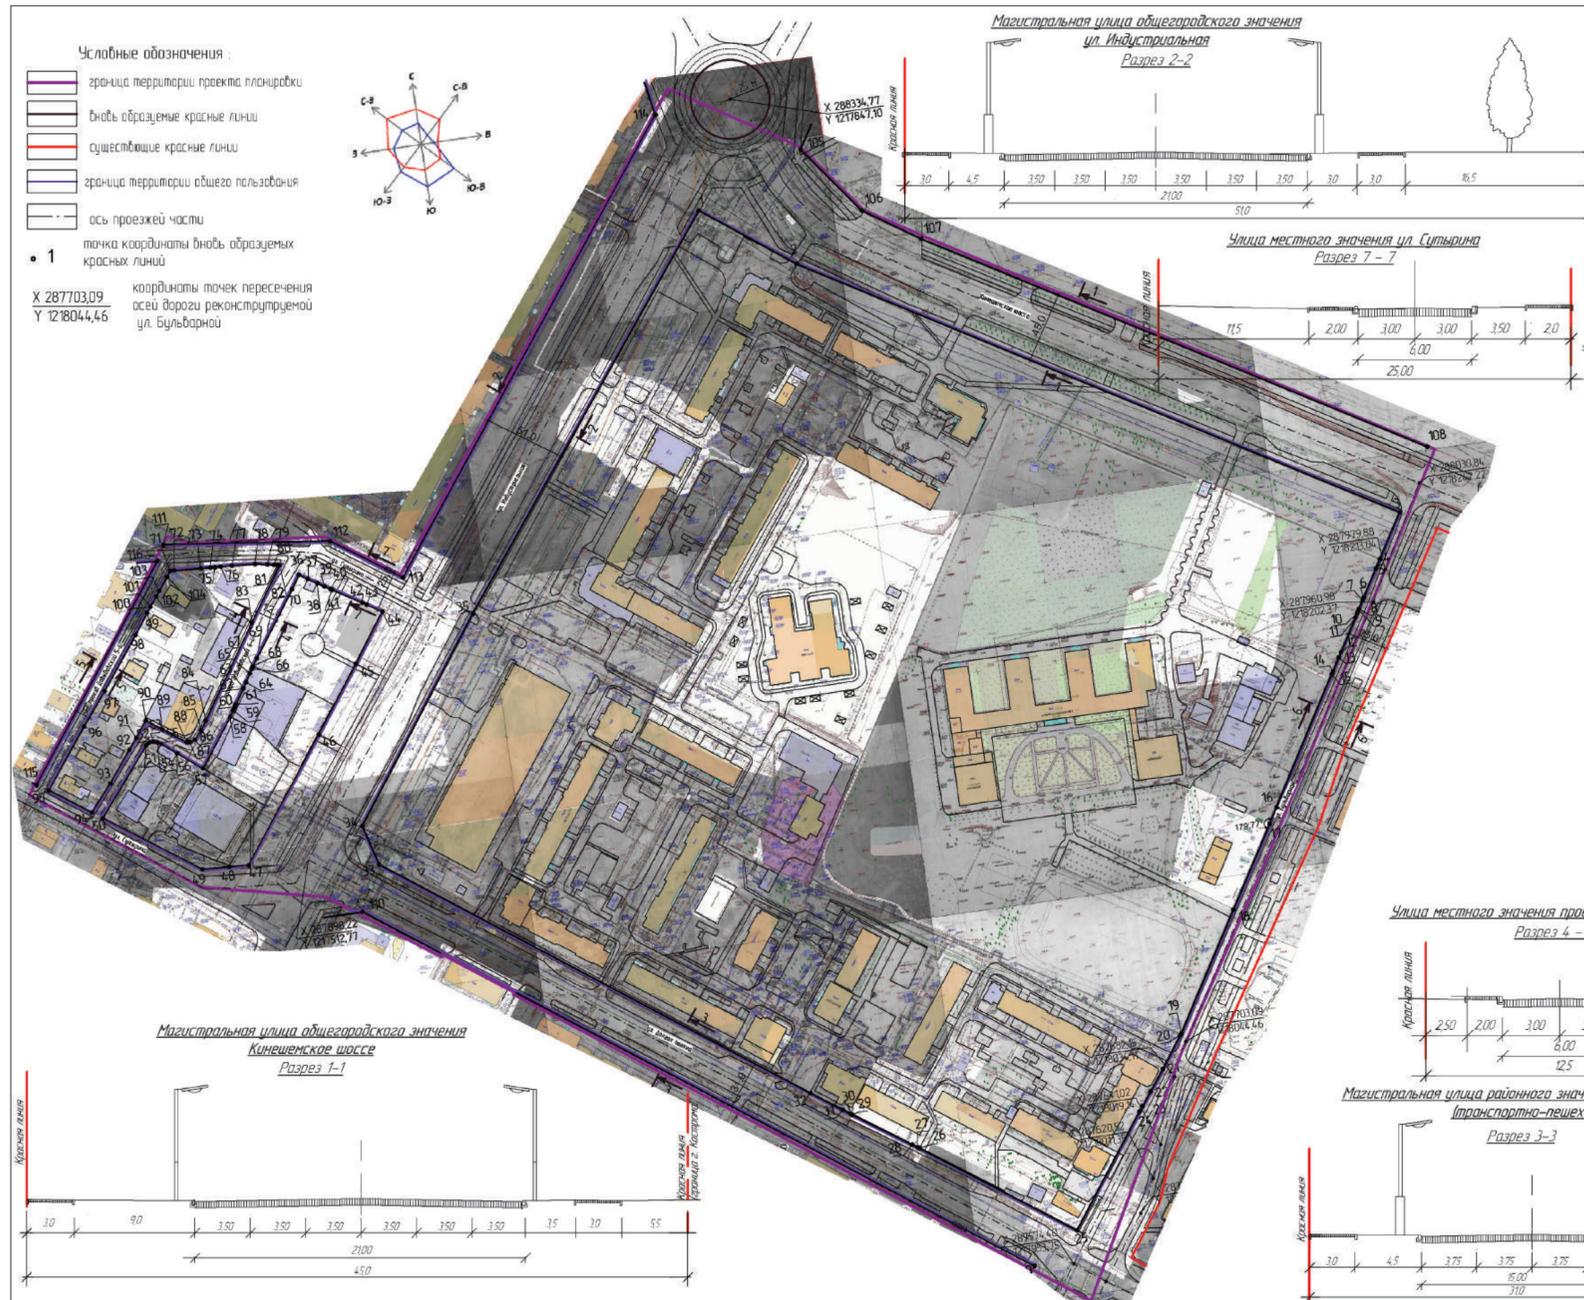

Ведомость координат красных линий

№ п/п	Координата X	Координата Y	Расстояние между точками, м	Угол поворота, град	№ п/п	Координата X	Координата Y	Расстояние между точками, м	Угол поворота, град
1	288268,11	1217877,11	70,96	90,72	36	288077,42	1217533,13	6,40	90,94
2	288225,62	1217873,82	41,64	173,90	37	288074,00	1217538,54	6,60	179,55
3	288074,34	1218227,21	32,30	89,62	38	288070,43	1217544,09	4,95	179,96
4	287986,72	1218210,45	6,34	179,70	39	288067,75	1217548,25	4,02	178,88
5	287981,28	1218207,20	19,81	179,71	40	288065,64	1217551,67	1,20	179,75
6	287964,34	1218196,93	2,00	179,92	41	288065,00	1217552,69	20,79	179,88
7	287962,63	1218195,89	5,81	179,97	42	288053,99	1217570,32	2,95	179,86
8	287957,67	1218192,87	0,81	179,99	43	288052,42	1217572,82	10,75	179,88
9	287956,98	1218192,45	2,00	179,59	44	288046,72	1217581,94	36,85	86,93
10	287955,26	1218191,42	3,10	179,55	45	288016,56	1217560,76	93,62	178,98
11	287952,60	1218189,83	23,64	179,85	46	287975,57	1217530,87	50,73	179,53
12	287932,34	1218177,65	3,70	179,94	47	287900,38	1217475,10	12,39	122,87
13	287929,17	1218175,74	9,55	179,96	48	287901,18	1217900,38	17,13	179,68
14	287920,99	1218170,82	2,00	179,72	49	287902,19	1217445,63	70,71	137,94
15	287919,28	1218169,78	91,05	179,72	50	287943,29	1217388,09	53,69	86,41
16	287841,26	1218122,85	114,4	179,55	51	287984,94	1217421,98	2,52	161,18
17	287831,45	1218116,96	58,80	179,77	52	287986,28	1217424,12	2,62	151,44
18	287781,16	1218086,49	85,13	179,88	53	287986,44	1217426,74	3,00	161,97
19	287708,45	121804,222	0,98	179,93	54	287985,81	1217429,17	11,56	166,52
20	287707,61	121804,171	24,07	175,48	55	287984,40	1217431,82	18,78	168,42
21	287688,10	1218027,61	16,36	178,45	56	287977,03	1218009,06	11,56	179,71
22	287675,10	1218077,67	10,56	179,36	57	287965,74	1217455,26	36,82	86,99
23	287666,64	1218011,35	3,97	179,94	58	287994,81	1217477,05	4,70	176,72
24	287663,46	1218008,98	84,76	179,57	59	287998,75	1217479,61	2,26	179,90
25	287595,12	1217958,85	112,19	90,25	60	288000,65	1217480,84	2,00	179,94
26	287661,09	1217868,10	1,27	179,68	61	288002,33	1217481,93	10,75	179,95
27	287661,83	1217867,07	3,96	179,44	62	288011,35	1217487,77	0,50	177,65
28	287664,11	1217863,83	42,75	179,66	63	288011,76	1217488,06	3,97	177,70
29	287688,16	1217829,22	1,05	179,13	64	288015,09	1217490,22	6,03	179,98
30	287688,77	1217828,37	5,80	179,86	65	288020,15	1217493,50	3,41	179,85
31	287692,16	1217823,67	23,10	179,98	66	288023,02	1217495,35	1,09	179,41
32	287705,68	1217804,94	308,64	179,46	67	288023,93	1217495,95	0,50	161,76
33	287888,69	1217556,41	26,73	141,19	68	288024,41	1217496,08	5,63	160,65
34	287914,53	121754,957	151,02	129,14	69	288029,05	1217499,27	4,920	179,16
35	288036,65	1217638,42	287,47	178,37	70	288069,18	1217527,73	9,85	177,89
1	288264,20	1217814,09	90,72	36	288077,42	1217533,13	90,94		

71	288091,84	1217453,30		125,35
72	288091,77	1217455,73	2,43	177,35
73	288090,50	1217472,62	16,94	179,57
74	288090,09	1217478,68	6,07	179,93
75	288089,90	1217481,54	2,87	179,94
76	288089,66	1217485,10	3,57	179,95
77	288089,19	1217492,17	14,69	179,98
78	288088,21	1217506,83	7,97	173,63
79	288086,80	1217514,67	4,11	177,82
80	288085,92	1217518,68	2,17	179,88
81	288085,45	1217520,80	1,49	179,86
82	288085,13	1217522,26	40,37	68,00
83	288051,80	1217499,47	68,63	179,17
84	287994,59	1217461,57	6,50	178,17
85	287989,29	1217457,81	7,25	172,64
86	287983,96	1217452,89	3,51	151,30
87	287982,84	1217449,56	1,92	155,37
88	287983,04	1217447,65	17,25	150,40
89	287993,09	1217433,63	12,11	178,08
90	288000,47	1217424,03	12,44	88,78
91	287990,45	1217416,66	8,68	177,04
92	287983,73	1217411,16	24,49	178,62
93	287964,41	1217396,11	21,94	177,14
94	287947,80	1217381,78	30,62	94,73
95	287965,82	1217357,03	45,97	88,91
96	288002,47	1217384,79	26,11	178,43
97	288022,84	1217401,12	40,18	178,45
98	288054,86	1217425,40	15,91	179,19
99	288067,67	1217434,83	4,01	179,77
100	288070,89	1217437,22	0,44	179,25
101	288071,25	1217437,48	7,43	178,17
102	288077,13	1217442,02	4,01	179,94
103	288080,31	1217444,47	10,00	179,96
104	288088,23	1217450,58	4,52	179,35
105	288091,84	1217453,30		125,35
106	288252,94	1217918,97	54,67	160,37
107	288229,65	1217953,60	345,60	176,86
108	288052,80	1218250,53		
109	287576,69	1217928,95		
110	287860,72	1217541,79	480,17	
111	288108,75	1217451,36		
112	288095,53	1217555,83	105,30	162,27
113	288066,00	1217598,09	333,19	92,11
114	288331,92	1217798,86		
115	287970,17	1217349,70		
116	288099,20	1217446,26	16116	

Проект планировки территории ограниченной шоссе Кинешемское, улицы Бульварной, Дольная поляна, Сутырина, проездом Лыбидовским 5-м, улицами Сутырина, Индустриальной			
Основная часть проекта планировки:	Страница	Лист	
	ПП	1	
Человек красных линий М 1:2000			

Администрация города Костромы
ПОСТАНОВЛЕНИЕ
№ 2027
5 сентября 2018 года
О присуждении денежных премий и поощрительных премий участникам городского конкурса «Костромские дворики» в 2018 году

В соответствии с пунктами 6.9, 6.10 Положения о городском конкурсе «Костромские дворики», утвержденного постановлением Администрации города Костромы от 9 октября 2014 года № 2650, пунктами 3, 4 постановления Администрации города Костромы от 25 июля 2018 года № 1639 «Об объявлении в 2018 году городского конкурса «Костромские дворики», установлении формы, размеров наград, о создании и утверждении состава комиссии по проведению городского конкурса «Костромские дворики», на основании протокола заседания комиссии по проведению городского конкурса «Костромские дворики» от 22 августа 2018 года № 2, руководствуясь статьями 42, 44, частью 1 статьи 57 Устава города Костромы,

- ПОСТАНОВЛЯЮ:**
- Наградить денежными премиями и поощрительными премиями следующих участников городского конкурса «Костромские дворики» в 2018 году:
 - в номинации «Лучший двор многоквартирного дома до 12 квартир»:
 - инициативную группу жителей дома 11 по улице Дорожной 2-й, занявшую первое место, в лице Ивановой Ольги Юрьевны, денежной премией в размере 15 000 рублей;
 - инициативную группу жителей дома 45 по улице Рабочая 5-я, занявшую второе место, в лице Ляшенко Натальи Александровны, денежной премией в размере 13 000 рублей;
 - совет многоквартирного дома 70 по улице Катусиной, занявший третье место, в лице Винничук Тамары Андреевны, денежной премией в размере 9 000 рублей;

- 1.1.4. совет многоквартирного дома 29 по улице Физкультурной в лице Олейник Татьяны Владимировны, поощрительной премией в размере 5 000 рублей;
- 1.1.5. инициативную группу жителей дома 31/1 по улице Пятницкой в лице Панфиловой Татьяны Васильевны, поощрительной премией в размере 5 000 рублей;
- 1.2. в номинации «Лучший двор многоквартирного дома от 12 до 100 квартир»:
 - инициативную группу жителей дома 5 поселка Новый, занявшую первое место, в лице Надакиной Лидии Ивановны, денежной премией в размере 20 000 рублей;
 - инициативную группу жителей дома 16 по Студенческому проезду занявшую второе место, в лице Никитовой Натальи Дмитриевны, денежной премией в размере 18 000 рублей;
 - совет многоквартирного дома 6 по улице Терешковой, занявший третье место, в лице Веселова Сергея Андреевича, денежной премией в размере 14 000 рублей;
 - совет многоквартирного дома 14 по Глазковскому проезду в лице Бульчевой Нины Владимировны, поощрительной премией в размере 10 000 рублей;
 - инициативную группу жителей дома 10 по поселку Новый в лице Агаркова Анатолия Николаевича, поощрительной премией в размере 10 000 рублей;
 - в номинации «Лучший двор многоквартирного дома от 100 и более квартир»:
 - инициативную группу жителей дома 26 по улице Экскаваторщиков, занявшую первое место, в лице Годун Людмилы Львовны, денежной премией в размере 25 000 рублей;
 - товарищество собственников жилья «Магистраль-45а» (улица Магистральная, дом 45а) занявшее второе место, в лице председателя правления товарищества собственников жилья Гусковой Ирины Николаевны, денежной премией в размере 23 000 рублей;
 - инициативную группу жителей дома 30 по улице Индустриальной, занявшую третье место, в лице Касаткиной Людмилы Ивановны, денежной премией в размере 20 000 рублей;
 - совет многоквартирного дома 29 по улице Юных Пионеров поощрительной премией, в лице председателя совета многоквартирного дома Рулькова Александра

- 1.3.5. совет многоквартирного дома 4 по улице Родниковой поощрительной премией, в лице председателя многоквартирного дома Батыгиной Надежды Николаевны, в размере 10 000 рублей;
- 1.4. в номинации «Лучший двор, образованный несколькими многоквартирными домами»:
 - территориальное общественное самоуправление «Дом 92 по Речному проспекту» занявшее первое место, в лице Голубевой Ларисы Николаевны, (двор дома 90 по Речному проспекту и дома 92 по Речному проспекту) денежной премией в размере 35 000 рублей;
 - инициативную группу жителей дома 46а по Некрасовскому шоссе и дома 44а по Некрасовскому шоссе занявшую второе место, в лице Карасевой Галины Евгеньевны, денежной премией в размере 29 000 рублей;
 - территориальное общественное самоуправление «Фестивальный» занявшее третье место, в лице председателя совета территориального общественного самоуправления Омельченко Любови Николаевны, (двор дома 6/15 по улице Фестивальной и дома 8 по улице Фестивальной и дома 17 по улице Мира) денежной премией в размере 20 000 рублей;
 - инициативную группу жителей дома 6 поселка Новый и дома 8 поселка Новый в лице Малахова Аркадия Николаевича, поощрительной премией в размере 10 000 рублей;
 - территориальное общественное самоуправление «Заволжские родники», в лице председателя совета территориального общественного самоуправления Макарова Сергея Сергеевича, (двор домов 13 по улице Сулова и 3 по улице Вишневой) поощрительной премией в размере 10 000 рублей;
 - в номинации «Лучшая улица частного сектора»:
 - территориальное общественное самоуправление «Некрасовское», в лице председателя совета территориального общественного самоуправления Евстигнеевой Светланы Владимировны, занявшее первое место (участок улицы дома 39-57 Некрасовское шоссе) денежной премией в размере 30 000 рублей;

- 1.5.2. инициативную группу жителей Пантусовский 2-й проезд, в лице Макаренко Ирины Павловны, занявшую второе место (проезд Пантусовский 2-й) денежной премией в размере 24 000 рублей;
- 1.5.3. территориальное общественное самоуправление «поселок Кустово», в лице председателя совета территориального общественного самоуправления Чекаевой Людмилы Юрьевны, занявшее третье место (от дома 6 по улице Нижняя до дома 37 по улице Нижняя) денежной премией в размере 15 000 рублей;
- 1.5.4. территориальное общественное самоуправление «Семиречье», в лице председателя совета территориального общественного самоуправления Пonomаревой Ирины Александровны (нечетная сторона Речного 7-го проезда) поощрительной премией в размере 10 000 рублей;
- 1.5.5. территориальное общественное самоуправление «Посошниково», в лице председателя совета территориального общественного самоуправления Кузнецовой Надежды Михайловны (территория деревни Посошниково) поощрительной премией в размере 10 000 рублей.
2. Начальнику Бухгалтерско-финансового отдела Администрации города Костромы (О. В. Потапова) обеспечить перечисление денежных премий и поощрительных премий лицам, указанным в пункте 1 настоящего постановления, по банковским реквизитам, указанным в заявлениях лиц.
3. Настоящее постановление вступает в силу со дня его подписания и подлежит официальному опубликованию.

Исполняющий обязанности главы Администрации города Костромы
О.В. БОЛОХОВЕЦ.

ИЗВЕЩЕНИЕ О ПРОВЕДЕНИИ СОБРАНИЯ О СОГЛАСОВАНИИ МЕСТОПОЛОЖЕНИЯ ГРАНИЦЫ ЗЕМЕЛЬНОГО УЧАСТКА

Кадастровым инженером Тереховой Светланой Александровной, почтовый адрес: 156002, г. Кострома, ул. Комсомольская, 65-б, офис 23, e-mail: teodolit-kostroma@mail.ru, конт. тел. 8(4942)30-11-13, № регистрации в государственном реестре лиц осуществляющих кадастровую деятельность 30845, выполняются кадастровые работы в отношении земельного участка с кадастровым № 44:27:050221:55, расположенного: Костромская область, г. Кострома, пос. Северный, садоводческое товарищество «Текстильщик-1», участок № 55. № кадастрового квартала 44:27:050221.

Заказчиком кадастровых работ является Крупина Татьяна Владимировна, почтовый адрес: 156029, Россия, Костромская область, г. Кострома, ул. Никитская, дом 124, кв. 31, конт. тел. 89051535672.

Собрание по поводу согласования местоположения границы состоится по адресу: Костромская область, г. Кострома, ул. Комсомольская, дом 65-б, офис 23, «11» октября 2018 года, в 10 часов 00 минут.

С проектом межевого плана земельного участка можно ознакомиться по адресу: 156002, г. Кострома, ул. Комсомольская, 65-б, офис 23.

Требования о проведении согласования местоположения границ земельных участков на местности принимаются с «10» сентября 2018 г. по «11» октября 2018 г. обоснованные возражения о местоположении границ земельных участков после ознакомления с проектом межевого плана принимаются с «10» сентября 2018 г. по «11» октября 2018 г. по адресу: 156002, г. Кострома, ул. Комсомольская, 65-б, офис 23.

Смежные земельные участки, с правообладателями которых требуется согласовать местоположение границы:

земельные участки, расположенные в квартале с кадастровым номером 44:27:050221, в том числе земельные участки СТ «Текстильщик-1» с кадастровыми номерами: 44:27:050221:54, 44:27:050221:56.

При проведении согласования местоположения границ при себе необходимо иметь документ, удостоверяющий личность, а также документы о правах на земельный участок (часть 12 статьи 39, часть 2 статьи 40 Федерального закона от 24 июля 2007 г. № 221-ФЗ «О кадастровой деятельности»).

ИЗВЕЩЕНИЕ О ПРОВЕДЕНИИ СОБРАНИЯ О СОГЛАСОВАНИИ МЕСТОПОЛОЖЕНИЯ ГРАНИЦ ЗЕМЕЛЬНОГО УЧАСТКА

Кадастровым инженером ООО «Горизонталь» Рябовой М.С., № квалификационного аттестата 44-11-41, № регистрации в реестре в государственном реестре лиц, осуществляющих кадастровую деятельность 6995, почтовый адрес: 156016, г. Кострома, м/р-н. Давыдовский-2, д.35, кв.130, тел: 8(920)381-41-14, адрес электронной почты: 79203814114@yandex.ru выполняются кадастровые работы по уточнению местоположения границы:

- земельного участка с кадастровым N 44:27:020512:699, расположенного по адресу: г.Кострома, ул.Боровая, НСТ «Дубки», участок №699. Заказчиком кадастровых работ является Еременко Л.П.. Тел 89159093165. Почтовый адрес: г.Кострома, ш.Кинешемское, д.29, кв.90

- земельного участка с кадастровым N 44:27:020512:128, расположенного по адресу: г.Кострома, ул.Боровая, НСТ «Дубки», участок №128. Заказчиком кадастровых работ является Белова В.Г.. Тел 89536648108. Почтовый адрес: г.Кострома, ул.Водяная, д.90/18, кв.4

- земельного участка с кадастровым N 44:27:020512:129, расположенного по адресу: г.Кострома, ул.Боровая, НСТ «Дубки», участок №129. Заказчиком кадастровых работ является Белова В.Г.. Тел 89536648108. Почтовый адрес: г.Кострома, ул.Водяная, д.90/18, кв.4

- земельного участка с кадастровым N 44:27:020512:227, расположенного по адресу: г.Кострома, ул.Боровая, НСТ «Дубки», участок №129. Заказчиком кадастровых работ является Станкевич Е.Н. Тел 55-59-76. Почтовый адрес: г.Кострома, ул.Боровая, д.12-А, кв.39

- земельного участка с кадастровым N 44:27:020512:230, расположенного по адресу: г.Кострома, ул.Боровая, НСТ «Дубки», участок №230. Заказчиком кадастровых работ является Никитина С.Ю. Тел 89536462542. Почтовый адрес: г.Кострома, ул.Солоница, д.10, кв.4

- земельного участка с кадастровым N 44:27:020512:305, расположенного по адресу: г.Кострома, ул.Боровая, НСТ «Дубки», участок №305. Заказчиком кадастровых работ является Кочкина Е.Б. Тел 89052491325. Почтовый адрес: г.Кострома, пр-т.Рабочий, д.19, кв.73

- земельного участка с кадастровым N 44:27:020512:382, расположенного по адресу: г.Кострома, ул.Боровая, НСТ «Дубки», участок №382. Заказчиком кадастровых работ является Карпеев А.В. Тел 89038985852. Почтовый адрес: г.Кострома, ул.Красноармейская, д.51, кв.79

- земельного участка с кадастровым N 44:27:020512:470, расположенного по адресу: г.Кострома, ул.Боровая, НСТ «Дубки», участок №470. Заказчиком кадастровых работ является Смирнова Р.Ф. Тел 35-49-57. Почтовый адрес: г.Кострома, ул.Красноармейская, д.51, кв.75

- земельного участка с кадастровым N 44:27:020512:490, расположенного по адресу: г.Кострома, ул.Боровая, НСТ «Дубки», участок №490. Заказчиком кадастровых работ является Полевая Н.А.. Тел 454184. Почтовый адрес: г.Кострома, пр-т.Речной, д.17, кв.33

- земельного участка с кадастровым N 44:27:020512:493, расположенного по адресу: г.Кострома, ул.Боровая, НСТ «Дубки», участок №493. Заказчиком кадастровых работ является Мухина Л.А. Тел 89536696124. Почтовый адрес: г.Кострома, ул.Катушечная, д.94, кв.20

- земельного участка с кадастровым N 44:27:020512:505, расположенного по адресу: г.Кострома, ул.Боровая, НСТ «Дубки», участок №505. Заказчиком кадастровых работ является Хмиловец С.Н. Тел 89206426499. Почтовый адрес: г.Кострома, ул.Катушечная, д.96, кв.17

- земельного участка с кадастровым N 44:27:020512:515, расположенного по адресу: г.Кострома, ул.Боровая, НСТ «Дубки», участок №515. Заказчиком кадастровых работ является Сумарокова В.П. Тел 457381. Почтовый адрес: г.Кострома, пр-т.Рабочий, д.8, кв.81

- земельного участка с кадастровым N 44:27:020512:523, расположенного по адресу: г.Кострома, ул.Боровая, НСТ «Дубки», участок №523. Заказчиком кадастровых работ является Кочкин А.С. Тел 89206403549. Почтовый адрес: г.Кострома, ул.Рабочая 6-я, д.43/16, кв.5

- земельного участка с кадастровым N 44:27:020512:525, расположенного по адресу: г.Кострома, ул.Боровая, НСТ «Дубки», участок №525. Заказчиком кадастровых работ является Авагян М.И. Тел 89641555044. Почтовый адрес: г.Кострома, ул.Боровая, д.28, кв.40

- земельного участка с кадастровым N 44:27:020512:648, расположенного по адресу: г.Кострома, ул.Боровая, НСТ «Дубки», участок №648. Заказчиком кадастровых работ является Румянцев В.Н. Тел 89536633650. Почтовый адрес: г.Кострома, пр-т.Речной, д.17, кв.17

- земельного участка с кадастровым N 44:27:020512:709, расположенного по адресу: г.Кострома, ул.Боровая, НСТ «Дубки», участок №709. Заказчиком кадастровых работ является Савина О.В. Тел 89065238749. Почтовый адрес: г.Кострома, пр-т.8-й Окружной, д.10, кв.42

- земельного участка с кадастровым N 44:27:020512:758, расположенного по адресу: г.Кострома, ул.Боровая, НСТ «Дубки», участок №758. Заказчиком кадастровых работ является Муров Г.А. Тел 89109550593. Почтовый адрес: г.Кострома, ул.Юрия Смирнова, д.41, кв.51

- земельного участка с кадастровым N 44:27:020512:765, расположенного по адресу: г.Кострома, ул.Боровая, НСТ «Дубки», участок №765. Заказчиком кадастровых работ является Веселкова Н.Е. Тел 89109154696. Почтовый адрес: г.Кострома, ул.Задорина, д.8, кв.33

- земельного участка с кадастровым N 44:27:020512:900, расположенного по адресу: г.Кострома, ул.Боровая, НСТ «Дубки», участок №900. Заказчиком кадастровых работ является Григорьева С.Г. Тел 89536462654. Почтовый адрес: г.Кострома, ул.Профсоюзная, д.17, кв.4, комн.7

- земельного участка с кадастровым N 44:27:020512:902, расположенного по адресу: г.Кострома, ул.Боровая, НСТ «Дубки», участок №900. Заказчиком кадастровых работ является Усикова Е.В. Тел 89536660522. Почтовый адрес: г.Кострома, ул.Нижняя Дебря, д.39б, кв.6

- земельного участка с кадастровым N 44:27:020512:905, расположенного по адресу: г.Кострома, ул.Боровая, НСТ «Дубки», участок №905. Заказчиком кадастровых работ является Скворцова А.Л. Тел 89109540958. Почтовый адрес: г.Кострома, ул.Боровая, д.20, кв.22

- земельного участка с кадастровым N 44:27:020512:910, расположенного по адресу: г.Кострома, ул.Боровая, НСТ «Дубки», участок №910. Заказчиком кадастровых работ является Селезнева М.Г. Тел 89536410562. Почтовый адрес: г.Кострома, ул.Шагова д.219, кв.105

- земельного участка с кадастровым N 44:27:020512:912, расположенного по адресу: г.Кострома, ул.Боровая, НСТ «Дубки», участок №912. Заказчиком кадастровых работ является Писаренко И.В. Тел 89203802107. Почтовый адрес: г.Кострома, пр-д.Березовый, д.22, кв.44

- земельного участка с кадастровым N 44:27:020512:928, расположенного по адресу: г.Кострома, ул.Боровая, НСТ «Дубки», участок №928. Заказчиком кадастровых работ является Дижеев А.Г. Тел 89065241389. Почтовый адрес: г.Кострома, м/р-н.Черноречье, д.22, кв.15

- земельного участка с кадастровым N 44:27:020512:934, расположенного по адресу: г.Кострома, ул.Боровая, НСТ «Дубки», участок №934. Заказчиком кадастровых работ является Дюжева И.Н. Тел 89038980651. Почтовый адрес: г.Кострома, ул.Шагова, д.219, кв.13

- земельного участка с кадастровым N 44:27:020512:971, расположенного по адресу: г.Кострома, ул.Боровая, НСТ «Дубки», участок №971. Заказчиком кадастровых работ является Мищенко Г.П. Тел 89629628345. Почтовый адрес: г.Кострома, ул.Ленина, д.88, кв.52

- земельного участка с кадастровым N 44:27:020512:974, расположенного по адресу: г.Кострома, ул.Боровая, НСТ «Дубки», участок №974. Заказчиком кадастровых работ является Лапшина Г.А. Тел 89206409028. Почтовый адрес: г.Кострома, ул.Южная, д.2, кв.35

- земельного участка с кадастровым N 44:27:020512:977, расположенного по адресу: г.Кострома, ул.Боровая, НСТ «Дубки», участок №977. Заказчиком кадастровых работ является Ординарова Т.А. Тел 89536506148. Почтовый адрес: г.Кострома, ул.Привокзальная, д.3, кв.62

- земельного участка с кадастровым N 44:27:020512:992, расположенного по адресу: г.Кострома, ул.Боровая, НСТ «Дубки», участок №992. Заказчиком кадастровых работ является Агафонова Е.С. Тел 89303813317. Почтовый адрес: г.Кострома, ул.Боровая, д.32, кв.49

- земельного участка с кадастровым N 44:27:020512:1032, расположенного по адресу: г.Кострома, ул.Боровая, НСТ «Дубки», участок №1032. Заказчиком кадастровых работ является Ефимов В.М. Тел 89536634310. Почтовый адрес: г.Кострома, ул.Индустриальная, д.1/23, кв.21

Собрание заинтересованных лиц по поводу согласования местоположения границ состоится по адресу: г.Кострома, ул.Боровая, НСТ «Дубки» (здание конторы) «10» октября 2018 г. в 9 часов 00 минут.

С проектом межевого плана земельного участка можно ознакомиться по адресу: г. Кострома, м/р-н. Давыдовский-2, д.35, кв.130

Требования о согласовании границ земельного участка на местности принимаются с «10» сентября 2018 г. по «05» октября 2018 г. по адресу: г. Кострома, м/р-н. Давыдовский-2, д.35, кв.130. Обоснованные возражения относительно местоположения границ, содержащихся в проекте межевого плана принимаются «10» сентября 2018 г. по «05» октября 2018 г. по адресу: г. Кострома, м/р-н. Давыдовский-2, д.35, кв.130.

Смежные земельные участки, с правообладателями которых требуется согласовать местоположение границ:

- кадастровый № 44:27:020512:698, расположенный по адресу: г.Кострома, ул.Боровая, НСТ «Дубки», участок №698

- кадастровый № 44:27:020512:716, расположенный по адресу: г.Кострома, ул.Боровая, НСТ «Дубки», участок №716

- кадастровый № 44:27:020512:130, расположенный по адресу: г.Кострома, ул.Боровая, НСТ «Дубки», участок №130

- кадастровый № 44:27:020512:127, расположенный по адресу: г.Кострома, ул.Боровая, НСТ «Дубки», участок №127

- кадастровый № 44:27:020512:226, расположенный по адресу: г.Кострома, ул.Боровая, НСТ «Дубки», участок №226

- кадастровый № 44:27:020512:228, расположенный по адресу: г.Кострома, ул.Боровая, НСТ «Дубки», участок №228

- кадастровый № 44:27:020512:229, расположенный по адресу: г.Кострома, ул.Боровая, НСТ «Дубки», участок №229

- кадастровый № 44:27:020512:231, расположенный по адресу: г.Кострома, ул.Боровая, НСТ «Дубки», участок №231

- кадастровый № 44:27:020512:304, расположенный по адресу: г.Кострома, ул.Боровая, НСТ «Дубки», участок №304

- кадастровый № 44:27:020512:306, расположенный по адресу: г.Кострома, ул.Боровая, НСТ «Дубки», участок №306

- кадастровый № 44:27:020512:381, расположенный по адресу: г.Кострома, ул.Боровая, НСТ «Дубки», участок №381

- кадастровый № 44:27:020512:1070, расположенный по адресу: г.Кострома, ул.Боровая, НСТ «Дубки», участок №382А

- кадастровый № 44:27:020512:471, расположенный по адресу: г.Кострома, ул.Боровая, НСТ «Дубки», участок №471

- кадастровый № 44:27:020512:491, расположенный по адресу: г.Кострома, ул.Боровая, НСТ «Дубки», участок №491

- кадастровый № 44:27:020512:492, расположенный по адресу: г.Кострома, ул.Боровая, НСТ «Дубки», участок №492

- кадастровый № 44:27:020512:506, расположенный по адресу: г.Кострома, ул.Боровая, НСТ «Дубки», участок №506

- кадастровый № 44:27:020512:475, расположенный по адресу: г.Кострома, ул.Боровая, НСТ «Дубки», участок №475

- кадастровый № 44:27:020512:514, расположенный по адресу: г.Кострома, ул.Боровая,

НСТ «Дубки», участок №514
 - кадастровый № 44:27:020512:516, расположенный по адресу: г.Кострома, ул.Боровая,
 НСТ «Дубки», участок №516
 - кадастровый № 44:27:020512:464, расположенный по адресу: г.Кострома, ул.Боровая,
 НСТ «Дубки», участок №464
 - кадастровый № 44:27:020512:524, расположенный по адресу: г.Кострома, ул.Боровая,
 НСТ «Дубки», участок №524
 - кадастровый № 44:27:020512:522, расположенный по адресу: г.Кострома, ул.Боровая,
 НСТ «Дубки», участок №522
 - кадастровый № 44:27:020512:526, расположенный по адресу: г.Кострома, ул.Боровая,
 НСТ «Дубки», участок №526
 - кадастровый № 44:27:020512:649, расположенный по адресу: г.Кострома, ул.Боровая,
 НСТ «Дубки», участок №649
 - кадастровый № 44:27:020512:708, расположенный по адресу: г.Кострома, ул.Боровая,
 НСТ «Дубки», участок №708
 - кадастровый № 44:27:020512:759, расположенный по адресу: г.Кострома, ул.Боровая,
 НСТ «Дубки», участок №759
 - кадастровый № 44:27:020512:766, расположенный по адресу: г.Кострома, ул.Боровая,
 НСТ «Дубки», участок №766
 - кадастровый № 44:27:020512:899, расположенный по адресу: г.Кострома, ул.Боровая,
 НСТ «Дубки», участок №899
 - кадастровый № 44:27:020512:903, расположенный по адресу: г.Кострома, ул.Боровая,
 НСТ «Дубки», участок №903
 - кадастровый № 44:27:020512:904, расположенный по адресу: г.Кострома, ул.Боровая,
 НСТ «Дубки», участок №904
 - кадастровый № 44:27:020512:906, расположенный по адресу: г.Кострома, ул.Боровая,
 НСТ «Дубки», участок №906
 - кадастровый № 44:27:020512:909, расположенный по адресу: г.Кострома, ул.Боровая,
 НСТ «Дубки», участок №909
 - кадастровый № 44:27:020512:912, расположенный по адресу: г.Кострома, ул.Боровая,
 НСТ «Дубки», участок №912
 - кадастровый № 44:27:020512:927, расположенный по адресу: г.Кострома, ул.Боровая,
 НСТ «Дубки», участок №927
 - кадастровый № 44:27:020512:933, расположенный по адресу: г.Кострома, ул.Боровая,
 НСТ «Дубки», участок №933
 - кадастровый № 44:27:020512:935, расположенный по адресу: г.Кострома, ул.Боровая,
 НСТ «Дубки», участок №935
 - кадастровый № 44:27:020512:943, расположенный по адресу: г.Кострома, ул.Боровая,
 НСТ «Дубки», участок №943
 - кадастровый № 44:27:020512:970, расположенный по адресу: г.Кострома, ул.Боровая,
 НСТ «Дубки», участок №970
 - кадастровый № 44:27:020512:975, расположенный по адресу: г.Кострома, ул.Боровая,
 НСТ «Дубки», участок №975
 - кадастровый № 44:27:020512:976, расположенный по адресу: г.Кострома, ул.Боровая,
 НСТ «Дубки», участок №976
 - кадастровый № 44:27:020512:991, расположенный по адресу: г.Кострома, ул.Боровая,
 НСТ «Дубки», участок №991
 - кадастровый № 44:27:020512:1033, расположенный по адресу: г.Кострома, ул.Боровая,
 НСТ «Дубки», участок №1033
 - земельный участки в кадастровом квартале 44:27:020512

При проведении согласования местоположения границ при себе необходимо иметь документ, удостоверяющий личность, а также документы, подтверждающие права на соответствующий земельный участок (часть 12 статьи 39, часть 2 статьи 40 Федерального закона от 27.07.2007г. №221-ФЗ «О кадастровой деятельности»)

Администрация города Костромы

ПОСТАНОВЛЕНИЕ

5 сентября 2018 года

№ 2020

Об утверждении документации по планировке территории, ограниченной шоссе Кинешемским, улицами Бульварной, Долгая поляна, Сутырина, проездом Давыдовским 5-ым, улицами Сутырина, Индустриальной

В соответствии со статьями 42, 43, 45 и 46 Градостроительного кодекса Российской Федерации, пунктом 4 статьи 9 Федерального закона от 3 июля 2016 года № 373-ФЗ «О внесении изменений в Градостроительный кодекс Российской Федерации, отдельные законодательные акты Российской Федерации в части совершенствования регулирования подготовки, согласования и утверждения документации по планировке территории и обеспечения комплексного и устойчивого развития территорий и признании утратившими силу отдельных положений законодательных актов Российской Федерации», Правилами землепользования и застройки города Костромы, утвержденными решением Думы города Костромы от 16 декабря 2010 года № 62, пунктом 3 решения Думы города Костромы от 9 февраля 2018 года № 21 «О внесении изменения в Правила землепользования и застройки города Костромы», Порядком организации и проведения публичных слушаний по вопросам местного значения города Костромы, утвержденным решением Думы города Костромы от 21 февраля 2006 года № 16, учитывая протокол публичных слушаний от 4 октября 2017 года, итоговый документ (заключение о результатах) публичных слушаний, письмо инспекции по охране объектов культурного наследия Костромской области от 3 июля 2018 года № 01-23/1573, письмо Министерства культуры Российской Федерации от 3 августа 2018 года № 8979-12-02, руководствуясь статьями 42, 44, частью 1 статьи 57 Устава города Костромы,

ПОСТАНОВЛЯЮ:

1. Утвердить документацию по планировке территории, ограниченной шоссе Кинешемским, улицами Бульварной, Долгая поляна, Сутырина, проездом Давыдовским 5-ым, улицами Сутырина, Индустриальной, в виде проекта планировки территории с проектом межевания территории в составе проекта планировки территории.

2. Настоящее постановление подлежит официальному опубликованию в течение семи дней со дня его принятия и размещению на официальном сайте Администрации города Костромы в информационно-телекоммуникационной сети «Интернет».

Исполняющий обязанности главы Администрации города Костромы
О.В. БОЛОХОВЕЦ.

Проект планировки территории, ограниченной шоссе Кинешемским, улицами Бульварной, Долгая поляна, Сутырина, проездом Давыдовским 5-ым, улицами Сутырина, Индустриальной

Основная часть

1. Общая часть

Документация по планировке территории, ограниченной шоссе Кинешемским, улицами Бульварной, Долгая поляна, Сутырина, проездом Давыдовским 5-ым, улицами Сутырина, Индустриальной (далее – документация по планировке территории, проект планировки территории) разрабатывается на основании постановления Администрации города Костромы от 7 декабря 2016 года № 3280 «О подготовке документации по планировке территории, ограниченной шоссе Кинешемским, улицами Бульварной, Долгая поляна, Сутырина, проездом Давыдовским 5-ым, улицами Сутырина, Индустриальной».

Проект планировки территории выполнен в соответствии с:

- Градостроительным кодексом Российской Федерации (в редакции от 1 сентября 2016 года),
- Земельным кодексом Российской Федерации,
- СП 42.13130.2016 «Градостроительство. Планировка и застройка городских и сельских поселений»,
- СанПиН 2.2.1/2.1.1.1200-03, РДС 30-201-98 и другими строительными нормами и правилами и действующими нормативными актами Российской Федерации,
- Законом Костромской области «О проектах планировки территорий Костромской области» от 28 апреля 2007 года № 141-4-ЗКО (в редакции от 12 июля 2016 года.),
- Региональными нормативами градостроительного проектирования Костромской области, утвержденными постановлением администрации Костромской области от 1 октября 2010 года № 344-а,
- Генеральным планом города Костромы, утвержденным решением Думы города Костромы 16 декабря 2008 года № 212 (в редакции от 18 декабря 2014 года),
- Правилами землепользования и застройки города Костромы, утвержденными решением Думы города Костромы от 16 декабря 2010 года № 62 (в редакции от 18 декабря 2014 года),
- Программой комплексного развития систем коммунальной инфраструктуры городского округа город Кострома на 2016 – 2025 годы, утвержденной решением Думы города Костромы от 27 октября 2016 года № 208,
- Программой комплексного развития транспортной инфраструктуры городского округа город Кострома на 2016 – 2025 годы, утвержденной решением Думы города Костромы от 27 октября 2016 года № 209,
- Программой комплексного развития социальной инфраструктуры городского округа город Кострома на 2016 – 2025 годы, утвержденной решением Думы города Костромы от 27 октября 2016 года № 210,
- Местными нормативами градостроительного проектирования города Костромы, утвержденными решением Думы города Костромы от 26 марта 2015 года № 52.

Проект выполнен с учетом ранее разработанной, согласованной и утвержденной, градостроительной документации.

2. Положения о размещении объектов капитального строительства федерального, регионального и местного значения

На территории элемента планировочной структуры, ограниченной шоссе Кинешемским, улицами Бульварной, Долгая поляна, Сутырина, проездом Давыдовским 5-ым, улицами Сутырина, Индустриальной объекты федерального значения отсутствуют.

На территории элемента планировочной структуры расположены объекты местного значения – объект дошкольного образования на 320 мест, автомобильные дороги общего пользования местного значения города Костромы по шоссе Кинешемскому, улице Долгая поляна, улице Сутырина и улице Индустриальной. Так же на территории расположены объекты регионального значения: государственное бюджетное учреждение Костромской области «Спортивная школа олимпийского резерва имени олимпийского чемпиона Александра Вячеславовича Голубева», областное государственное образовательное учреждение кадетская школа-интернат «Костромской Государя и Великого князя Михаила Федоровича кадетский корпус», обособленное подразделение областного государственного бюджетного учреждения здравоохранения «Родильный дом г. Костромы» - Женская консультация № 1.

В соответствии с Генеральным планом города Костромы предусмотрено:

- строительство транспортной развязки в одном уровне на пересечении шоссе Кинешемского и улицы Индустриальной (2019-2025 годы);
- реконструкция магистральной улицы общегородского значения регулируемого движения по шоссе Кинешемскому (2019-2025 годы);
- реконструкция магистральной улицы общегородского значения регулируемого движения по улице Индустриальной (2019-2025 годы);
- реконструкция магистральной улицы районного значения по улице Долгая поляна (2019-2025 годы).

3. Положение о характеристиках планируемого развития территории

1. Плотность и параметры застройки территории приведены в таблице 1.

Таблица 1

№ п/п	Территория	Единицы измерения	Современное состояние на 2017 г.	Количество по проекту	%
	Территория проекта планировки всего: в красных линиях - в том числе:	га	34,9 -	34,9 26,30	100
1	Территория жилой застройки	га	11,15	11,15	31,95
2	Территории объектов административного, делового и коммерческого назначения, розничной торговли	га	3,01	2,67	7,65
3	Территории объектов физической культуры и массового спорта	га	0,33	0,33	0,95
4	Территории для размещения хранения транспортных средств	га	-	0,701	2,00
5.	Территория общего				

пользования В том числе:	га	9,89	10,01	27,71
5.1 Участки зеленых насаждений		3,06	3,40	
5.2 Улицы, основные проезды, бульвары		6,83	6,61	
6 Территории объектов здравоохранения	га	0,1447	0,1447	0,41
7 Территория размещения объектов инженерной инфраструктуры	га	0,6122	0,6122	1,75
8 Население	тыс.чел.	4092	4092	
9 Плотность населения	чел/га	155	155	
10 Процент застройки	%	17,46	17,46	
11 Площадь озеленения жилой зоны (на 1 человека)	м2	7,47	8,3	
12 Общая площадь квартир	тыс.м2	122780	122780	
13 Жилищная обеспеченность на 1 человека	м2/чел.	30,0	30,0	
14 -автостоянки для хранения транспортных средств, всего в том числе: - гостевые и открытые парковки и стоянки жилых зон - парковки легковых автомобилей при объектах общественного назначения	машино-мест	660	860*	
		350	550*	
		310	310	

*С учетом проектируемых парковок вдоль ул. Индустриальной

Положение территории проекта планировки в планировочной структуре города Костромы.

Проектируемая территория.

Проектируемая территория располагается на территории исторического поселения федерального значения г. Кострома (Приказ Министерства культуры Российской Федерации № 418 и Министерства регионального развития Российской Федерации № 339 от 29 июля 2010 года «Об утверждении перечня исторических поселений»).

Территория, ограниченная шоссе Кинешемским, улицами Бульварной, Долгая поляна, Сутырина, проездом Давыдовским 5-ым, улицами Сутырина, Индустриальной расположена в юго-восточной части города Костромы на въезде в город со стороны трассы на поселок Красное-на-Волге.

Примерное расстояние территории проектирования до основных структурообразующих элементов города: до центра города 6,0 км, до железнодорожного пассажирского вокзала 3,3 км, до автовокзала 1,8 км.

Разрабатываемая территория расположена вне зон с особыми условиями использования территории в целях обеспечения охраны объектов культурного наследия.

На территории, отведенной под разработку проекта планировки территории, объекты культурного наследия, зарегистрированные в Едином Государственном реестре объектов культурного наследия, отсутствуют.

Площадь проектируемой территории составляет в границах проектных работ 34,9 га.

Сроки реализации проекта:

Срок реализации проекта - до 2025 года.

Проект поделен на 2 очереди строительства:

1-я очередь - до 2023 года:

- благоустройство планируемой зоны зеленых насаждений общего пользования по улице Индустриальной (в районе дома 17);

- реконструкция улицы Бульварной.

2-я очередь строительства - до 2025 года:

- строительство транспортной развязки в одном уровне на пересечении шоссе Кинешемского и улицы Индустриальной;

- реконструкция автомобильной дороги общего пользования местного значения города Костромы по шоссе Кинешемскому;

- реконструкция автомобильной дороги общего пользования местного значения города Костромы по улице Индустриальной;

- реконструкция автомобильной дороги общего пользования местного значения города Костромы по улице Долгая поляна.

4. Положения о характеристиках развития систем социального и транспортного обслуживания, а также инженерно-технического обеспечения, необходимого для развития территории

4.1. Характеристики развития системы социального обслуживания.

В виду отсутствия планируемого нового строительства жилья необходимость в развитии дополнительной системы социальной инфраструктуры отсутствует.

4.2. Характеристики развития системы транспортного обслуживания, необходимой для развития территории.

Магистральная сеть.

В соответствии с Генеральным планом города Костромы проектом планировки территории предусмотрено строительство транспортной развязки в одном уровне на пересечении шоссе Кинешемского и улицы Индустриальной. Предлагается организация круговой развязки. Данное решение функционально и экономически реализуемо.

Система существующих основных магистралей включает:

Существующая магистральная улица общегородского значения регулируемого движения по шоссе Кинешемскому предусмотрена к реконструкции с расширением проезжей части до 6 полос. Ширина в красных линиях – 45 метров;

Существующая магистральная улица общегородского значения регулируемого движения по улице Индустриальной предусмотрена к реконструкции с расширением проезжей части до 6 полос. Ширина в красных линиях – 51 метр;

Существующая магистральная улица районного значения регулируемого движения по улице Долгая поляна предусмотрена к реконструкции. Ширина в красных линиях – 31 метр;

Существующая улица местного значения по улице Бульварной предусмотрена к реконструкции. Ширина в красных линиях – 25 метров;

Существующая магистральная улица районного значения регулируемого движения по улице Сутырина (продолжение улицы Долгая поляна);

Существующая улица местного значения по улице Сутырина. Ширина в красных линиях – 25 метров;

Существующая улица местного значения по проезду Давыдовскому 5-му. Ширина в красных линиях – 9 метров;

Существующая улица местного значения по проезду Давыдовскому 6-му. Ширина в красных линиях – 12,5 метров;

К объектам капитального строительства существуют и предусмотрены проезды шириной 5,5 м, вдоль проездов запроектированы и существуют тротуары шириной 1,5 м. На территории существуют и предусмотрены парковки.

Запроектирован пешеходный бульвар по улице Бульварной с двумя тротуарами, шириной 3,0 (с возможностью размещения велосипедной дорожки, шириной 1 м.), и газоном посередине, шириной 5,0 м. На бульваре предусматривается рядовая посадка деревьев.

Предлагается транспортная развязка пересечения ул. Долгая поляна и ул. Бульварной с разделением транспортных потоков и дальнейшим удобным въездом на ул. Бульварную на территории м-на Давыдовский-1 и м-на Давыдовский-2.

Автомобильные стоянки и парковки.

Проектом планировки учтены существующие и предусмотрены новые места для хранения и парковки автотранспорта общей численностью 860 машино-мест.

Для жителей квартала вдоль улицы Индустриальной предлагается разместить три парковки и парковку вдоль Кинешемского шоссе общей вместимостью 200 машино-мест. Общая численность парковочных мест для жителей квартала составит 550 машино-мест.

В районе размещения существующих объектов общественного назначения так же предусмотрены парковочные места в соответствии с ранее разработанной проектной документацией общей вместимостью 310 машино-мест.

Основные технико-экономические показатели транспортной инфраструктуры

№ п/п	Наименование показателей	Ед. изм.	Современное состояние	Состояние на расч. срок
1.	Протяженность улично-дорожной сети, всего:	км	3,0	3,0
2.	Магистральные улицы общегородского значения регулируемого движения: шоссе Кинешемское улица Индустриальная	км	0,56 0,55	0,56 0,55
3.	Магистральные улицы районного значения: улица Долгая поляна, ул. Сутырина.	км	0,56 0,18	0,56 0,18
4.	Улицы местного значения: улица Бульварная, проезд Давыдовский 5-й, проезд Давыдовский 6-й, улица Сутырина.	км	0,54 0,18 0,23 0,20	0,54 0,18 0,23 0,20
5	автостоянки для хранения транспортных средств, всего:	машино-мест	660	860*
6	гостевые и открытые парковки и стоянки жилых зон	машино-мест	350	550*
7	парковки легковых автомобилей при объектах общественного назначения	машино-мест	310	310

*С учетом проектируемых парковок вдоль Кинешемского шоссе и ул. Индустриальной

4.3. Характеристики развития системы инженерно-технического обеспечения территории.

Теплоснабжение – существующее от центральных сетей теплоснабжения и газовых котельных в существующих зданиях.

Газоснабжение – для возможных объектов капитального строительства в соответствии с письмом ОАО «Газпром газораспределение Кострома» от 23 мая 2017 года № АТ-15/1722 имеется техническая возможность подключения к сетям газоснабжения при соответствующем обосновании объемов потребления газа для каждого конкретного объекта.

Водоснабжение и водоотведение - для возможных объектов капитального строительства в соответствии с письмом МУП г.Костромы «Костромагорводоканал» от 19 мая 2017 г. № 2/3047 техническая возможность подключения к сетям водопровода и канализации на данной территории имеется.

Дождевая канализация.

В целом существующая система ливневой канализации в виду отсутствия планируемого нового строительства остается без изменений. В соответствии с программой комплексного развития коммунальной инфраструктуры по улице Сутырина предусмотрена реконструкция сети ливневой канализации.

Для возможных объектов капитального строительства в соответствии с техническими условиями МКУ г. Костромы «Дорожное хозяйство» № 295А от 19.05.2017 г. предусматривается закрытая система ливневой канализации со сбором и удалением поверхностных стоков со всей прилегающей территории и сбросом существующую систему ливневой канализации с установкой локальных очистных сооружений заводского изготовления, обеспечивающих химическую очистку поверхностных стоков. Сброс ливневых стоков предусматривается в коллектор, проходящий вдоль ул. Профсоюзной.

Возможные новые проектируемые канализационные сети предусматривается проложить из труб ПВХ.

Электроснабжение.

Электроснабжение возможных объектов принято на основании письма о возможности присоединения к электрическим сетям ПАО «МРСК Центра» - «Костромаэнерго» от 26 мая 2017 г. № МР1-КТ/5-3/3062 и в соответствии с действующими нормами и правилами.

На территории расположены 8 трансформаторных подстанций.

По надежности электроснабжения электроприемники жилых и общественных зданий относятся к (в соответствии с СП 31-110-2003):

- жилые дома высотой до 9-ти этажей—II;
- предприятия бытового обслуживания—II и III.

Существующее уличное освещение выполнено светильниками марки ЖКУ с лампами ДНАТ мощностью 100-250 Вт. Сеть наружного освещения выполнена проводом марки СИП, подвешенным на ж/б опорах.

Сети связи.

Подключение возможных проектируемых объектов к сетям связи (телефонизация, кабельное телевидение, интернет) имеется на основании письма ОАО «Костромская городская телефонная сеть» от 23 мая 2017 г. и в соответствии с действующими нормами и правилами.

5. Положения о защите территории от воздействия чрезвычайных ситуаций природного и техногенного характера, проведения мероприятий по гражданской обороне и обеспечению пожарной безопасности

Чрезвычайная ситуация (ЧС)- обстановка на определённой территории, сложившаяся в результате аварии, опасного природного явления, катастрофы стихийного бедствия, которые могут повлечь или повлекли за собой человеческие жертвы, ущерб здоровью людей или окружающей среде, значительные материальные потери и нарушение условий жизнедеятельности людей.

Предупреждение чрезвычайных ситуаций (ЧС) – комплекс мероприятий, проводимых заблаговременно и направленных на максимальное уменьшение риска возникновения ЧС, а также на сохранение здоровья людей, снижение размера ущерба окружающей среде и материальных потерь в случае их возникновения.

На проектируемой территории возможны аварии на системах жизнеобеспечения энергоснабжения, теплоснабжения, газоснабжения, водоснабжения и канализации.

Для их ликвидации и подачи энергоносителей потребителям по дублирующим сетям города создается штаб по ликвидации ЧС. Кроме того, постоянно действуют службы экстренного реагирования города.

Наиболее опасными природными явлениями для города Костромы являются грозы, ливни, ураганы, сильные ветры (ураганы - средняя частота возникновения ураганов-раз в два-три года), сильные морозы, гололёд.

При урагане, смерче возникают разрушения зданий и сооружений, лесоповал с завалами на дорогах, опрокидывание опор электропередач, рекламных щитов. Наиболее вероятное время появления стихийных бедствий: июнь, июль, август- по времени с 15-00 до 18-00ч.

Климатические воздействия не представляют непосредственной опасности для жизни и здоровья людей находящихся в здании, за исключением ураганов и смерчей. Однако они могут нанести ущерб зданию, поэтому в проектной документации на жилые дома предусмотрены технические решения, направленные на максимальное снижение негативных воздействий особо опасных погодных явлений.

К заблаговременным мероприятиям по снижению возможных разрушений и потерь- относятся своевременная оценка и проверка прочности слабых элементов конструкций зданий и их укреплению с целью обеспечения их сохранности. Элементы зданий рассчитываются на восприятие ветровых и снеговых нагрузок, характерных для Костромской области. Затопление территории и подтопление фундаментов и техподполий при ливневых дождях предотвращается сплошным водонепроницаемым покрытием проездов, устройством отмоктки и планировкой территории застройки с уклонами в сторону прохождения сетей ливневой канализации.

Защита населения от поражающих факторов современного оружия в условиях военного времени является главной задачей гражданской обороны. В соответствии со СНиП 2.01.51-90 и указаниями правительственных органов защите подлежат всё трудоспособное население, проживающее в данном квартале, а также население, работающее на территории квартала.

Нетрудоспособное население по планам гражданской обороны должно быть заблаговременно эвакуировано в безопасную зону. Работающие смены укрываются по месту работы.

Основной способ защиты населения - укрытие в защитных сооружениях, оборудованных с учётом требований инженерно-технических мероприятий гражданской обороны (ИТМ ГО). По данным проекта численность населения на расчётный срок составляет 4092 человека.

Важной задачей является организация своевременного оповещения, при угрозе нападения или нападения противника в военное время, при авариях и катастрофах.

Существует несколько способов оповещения:

- с использованием радио и телевидения,
- с передвижных средств громкоговорящей связи,
- с помощью стационарных установок общегородской сети оповещения.

Противопожарные мероприятия:

Противопожарные мероприятия являются неотъемлемой частью инженерно-технических мероприятий гражданской обороны, обеспечивающих устойчивость функционирования в военное время отраслей и объектов экономики.

Их важность предопределяется размерами ущерба, который могут привести пожары, как в мирное, так и в военное время.

На проектируемой территории не планируется строительство новых объектов, опасных с точки зрения взрывопожароопасности, нет таких объектов и на сопредельных территориях.

Существующая и проектируемая улично-дорожная сеть:

- обеспечивает удобные подъезды ко всем зданиям и сооружениям пожарной, спасательной и аварийной техники;
- имеет закольцованные проезды, отстойно-разворотные площадки для спасательной, аварийной и пожарной техники.

Для обеспечения наружного пожаротушения на всех линиях водопровода установлены пожарные гидранты с обеспечением подъездов к ним и водоразборным колодцам.

Основные требования норм ИТМ ГО к транспортной сети сводятся к обеспечению перевозок в «особый период» рассредоточиваемого и эвакуируемого населения, важнейших военных и народнохозяйственных грузов, а также перевозок при организации и ведении спасательных и неотложных аварийно-спасательных работ.

Проектом предусматривается реконструкция существующей дорожной сети общегородского значения, включающая устройство кольцевой развязки на пересечении Кинешемского шоссе и ул. Профсоюзной.

На территории проекта планировки существует сеть улиц и внутриквартальных проездов.

Запроектированная и существующая улично-дорожная сеть в целом соответствует требованиям норм ИТМ ГО.

Графические материалы

Чертеж границ зон планируемого размещения объектов федерального, регионального и местного значения, объектов социально-культурного и коммунально-бытового назначения, иных объектов капитального строительства – **стр. 12.**

Чертеж линий, обозначающих дороги, улицы, проезды, линии связи, объекты инженерной и транспортной инфраструктур, подходы к водным объектам общего пользования и их береговым полосам – **стр. 13.**

Чертеж красных линий – **стр. 24-25.**

Проект межевания территории

Текстовая часть

Глава 1

Общие положения, исходные данные

Проект межевания территории разработан на основании постановления Администрации города Костромы от 7 декабря 2016 года № 3280 «О подготовке документации по планировке территории, ограниченной шоссе Кинешемским, улицами Бульварной, Долгая поляна, Сутырина, проездом Давыдовским 5-ым, улицами Сутырина, Индустриальной».

Проект межевания разработан в соответствии с Градостроительным кодексом Российской Федерации, Земельным кодексом Российской Федерации, Приказом Министерства экономического развития Российской Федерации «Об утверждении классификатора видов разрешенного использования земельных участков» от 1 сентября 2014 года № 540.

Исходные данные для разработки проекта межевания квартала:

- Генеральный план города Костромы утверждённый решением Думы города Костромы 16 декабря 2008 года № 212 (в редакции от 18 декабря 2014).

- Правила землепользования и застройки города Костромы, утверждённые решением Думы города Костромы от 16 декабря 2010 года № 62 (в редакции от 18 декабря 2014).

При разработке проекта межевания территории использованы материалы топографической съемки М 1:500.

Подготовка проекта межевания территории осуществляется применительно к застроенным и подлежащим застройке земельным участкам, расположенным в границах элемента планировочной структуры.

Проект межевания территории выполнен в системе координат МСК-44, введенной в действие с 27.04.2014 года Приказом Управления Росреестра по Костромской области № П/56 от 11.03.2014г.

Территория разработки проекта межевания расположена на землях населенных пунктов города Костромы в границах кадастровых кварталов 44:27:070301 и 44:27:070238.

Формирование земельных участков осуществляется из земель, государственная собственность на которые не разграничена, земельных участков, принадлежащих, физическим и юридическим лицам на иных видах прав, установленных законодательством Российской Федерации.

Разработка проекта межевания территории осуществляется в целях определения местоположения границ образуемых и изменяемых земельных участков.

Глава 2

Анализ существующего использования территории

В соответствии с Генеральным планом города Костромы планируемая территория расположена в границах шести функциональных зон:

- зона малоэтажной, индивидуальной жилой застройки;
- зона многоэтажной жилой застройки;
- многофункциональная зона;
- зона размещения объектов среднего профессионального и высшего образования;
- зона размещения объектов дошкольного, начального и среднего общего образования;
- зона зеленых насаждений специального назначения.

Проект межевания охватывает территорию площадью – 34,9 га.

Границами проекта межевания являются:

с севера -запада– улица Индустриальная, которая в соответствии с Генеральным планом города Костромы является магистральной улицей общегородского значения;

с северо-востока– Кинешемское шоссе, которое в соответствии с Генеральным планом города Костромы является магистральной улицей общегородского значения;

с юга, юго-запада – улица Долгая поляна, которая в соответствии с Генеральным планом города Костромы является магистральной улицей районного значения;

с юга, юго-запада – улица Сутырина, которая в соответствии с Генеральным планом города Костромы является магистральной улицей районного значения;

с запада, северо-запада – проезд Давыдовский 5-й, который в соответствии с Генеральным планом города Костромы является улицей местного значения;

с севера - улица Сутырина, которая в соответствии с Генеральным планом города Костромы является улицей местного значения.

с востока – улица Бульварная, которая в соответствии с Генеральным планом города Костромы является улицей местного значения.

При подготовке проекта межевания территории был проведен анализ существующих границ земельных участков, расположенных в границах проекта межевания, их правовой статус и корректность установленных границ.

ОФИЦИАЛЬНЫЙ САЙТ АДМИНИСТРАЦИИ ГОРОДА КОСТРОМЫ www.gradkostroma.ru

На рассматриваемой территории по данным государственного кадастра недвижимости учтено 68 земельных участков. Сведения об учтенных земельных участках представлены в таблице 1.

Таблица №1

№ п/п	Кадастровый номер земельного участка	Адрес земельного участка	Разрешенное использование по сведениям ЕГРН	Площадь земельного участка, га
1	44:27:070301:2406	Костромская область, г Кострома, ш. Кинешемское, д 72	для эксплуатации зданий и сооружений	7,8472
2	44:27:070301:2326	Костромская область, р-н Костромской, г Кострома, ш Кинешемское, 72	не установлен	0,0049
3	44:27:070301:32	Костромская обл, р-н Костромской, г Кострома, ш Кинешемское, д 72	трансформаторные пункты 10-6 кВ	0,0029
4	44:27:070301:2424	Костромская область, г Кострома, ш Кинешемское, 72	для эксплуатации зданий и сооружений	0,1188
5	44:27:070301:47	Костромская обл, р-н Костромской, г Кострома, ш Кинешемское, дом 72	Многоквартирный дом	0,3047
6	44:27:070301:2405	Костромская область, р-н Костромской, г Кострома, ш Кинешемское, д 72	для установки временной опоры для размещения оборудования сотовой связи, без права возведения объектов недвижимости	0,0016
7	44:27:070301:2414	Костромская область, р-н Костромской, г Кострома, мкр Давыдовский-3, д 36	объекты дошкольного образования	0,8577
8	44:27:070301:2415	Костромская область, р-н Костромской, г Кострома, мкр Давыдовский-3, д 36	объекты дошкольного образования	0,2217
9	44:27:070301:29	Костромская область, р-н Костромской, г Кострома, мкр Давыдовский 3-й, д 44	для эксплуатации зданий	0,3272
10	44:27:070301:2	обл. Костромская, г. Кострома, мкр. Давыдовский 3-й, дом 2а	для эксплуатации объекта коммунального хозяйства	0,0369
11	44:27:070301:42	Костромская обл, р-н Костромской, г Кострома, мкр Давыдовский-3, дом 2	Многоквартирный дом	0,1702
12	44:27:070301:1894	Костромская область, р-н Костромской, г Кострома, мкр Давыдовский-3, д 4а	Многоквартирный дом	0,0994
13	44:27:070301:19	обл. Костромская, р-н Костромской, г. Кострома, мкр. Давыдовский 3-й, дом 4б	для строительства столовой	0,0357
14	44:27:070301:1873	Костромская обл, р-н Костромской, г Кострома, мкр Давыдовский-3, в районе дома 4б	на период организации парковки автотранспорта, без права возведения объектов недвижимости и установки ограждений	0,0115
15	44:27:070301:20	обл. Костромская, р-н Костромской, г. Кострома, мкр. Давыдовский 3-й, дом 4б	для организации строительной площадки на период строительства столовой, без права возведения объектов недвижимости.	0,0369
16	44:27:070301:37	Костромская область, р-н Костромской, г Кострома, ул Долгая поляна, (мкр Давыдовский-3, в районе дома № 6)	Для размещения торгового павильона	0,0131
17	44:27:070301:40	Костромская обл, г Кострома, мкр Давыдовский-3, д 10	Многоквартирный дом	0,3193
18	44:27:070301:39	обл. Костромская, р-н Костромской, г. Кострома, мкр. Давыдовский-3, дом 6	Многоквартирный дом	0,2212
19	44:27:070301:34	обл. Костромская, р-н Костромской, г. Кострома, мкр. Давыдовский 3-й, дом 6	для эксплуатации трансформаторной подстанции	0,0112
20	44:27:070301:2402	Костромская область, г Кострома, мкр Давыдовский-3, 8	многоквартирный дом	0,2100
21	44:27:070301:41	Костромская обл, р-н Костромской, г Кострома, проезд Давыдовский 3-й, дом 12	Многоквартирный дом	0,3273
22	44:27:070301:3	обл. Костромская, р-н Костромской, г. Кострома, мкр. Давыдовский-3, дом 8а	Для эксплуатации бара, кафе и магазина смешанной торговли	0,0737
23	44:27:070301:23	обл. Костромская, р-н Костромской, г. Кострома, мкр. Давыдовский 3-й, дом 12а	Для эксплуатации здания женской консультации	0,1447
24	44:27:070301:22	Костромская область, р-н Костромской, г Кострома, мкр Давыдовский 3-й, д 7б, (по ГП)	Для строительства жилого дома	0,3986
25	44:27:070301:18	Костромская обл, р-н Костромской, г Кострома, мкр Давыдовский-3, д 16а	Для строительства жилой блок-секции со встроенно-пристроенными в 1 этаже помещениями для обслуживания населения	0,2280
26	44:27:070301:45	Костромская область, р-н Костромской, г Кострома, мкр Давыдовский-3, д 16	Многоквартирный дом	0,3528
27	44:27:070301:16	Костромская область, р-н Костромской, г Кострома, мкр Давыдовский 3-й, д 7а, (по ГП)	для строительства жилого дома	0,3620
28	44:27:070301:1853	Костромская область, р-н Костромской, г Кострома, мкр Давыдовский-3, д 24	Многоквартирный дом	0,3894
29	44:27:070301:1854	Костромская обл, р-н Костромской, г Кострома, мкр Давыдовский-3, д 18	Многоквартирный дом	0,3588
30	44:27:070301:14	Костромская область, р-н Костромской, г Кострома, мкр Давыдовский-3, д 20	Для строительства жилого дома	0,8008
31	44:27:070301:2403	Костромская область, г Кострома, мкр Давыдовский-3, д 20а	многоквартирный дом	0,1794
32	44:27:070301:1856	Костромская обл, р-н Костромской, г Кострома, мкр Давыдовский-3, д 22	Многоквартирный дом	0,4212
33	44:27:070301:33	обл. Костромская, р-н Костромской, г. Кострома, ул. Жилая	для эксплуатации ТП-659	0,0102
34	44:27:070301:2401	Костромская область, р-н Костромской, г Кострома, мкр Давыдовский-3, д 20	Для эксплуатации здания трансформаторной подстанции	0,0166
35	44:27:070301:1865	Костромская обл, р-н Костромской, г Кострома, мкр Давыдовский-3, в районе дома 24	Для установки и эксплуатации металлического гаража, без права возведения объектов недвижимости	0,0018
36	44:27:070301:43	Костромская область, р-н Костромской, г Кострома, мкр Давыдовский-3	Для установки и эксплуатации металлического гаража, без права возведения объектов недвижимости	0,0018
37	44:27:070301:36	Костромская область, р-н Костромской, г Кострома, мкр Давыдовский-3, в районе дома № 14а	Для эксплуатации металлического гаража	0,0022
38	44:27:070301:31	Костромская область, р-н Костромской, г Кострома, мкр Давыдовский 3-й, в районе д. 14а	Для установки и эксплуатации металлического гаража	0,0018
39	44:27:070301:2421	Костромская область, г Кострома, мкр Давыдовский-3, в районе дома 24	Земельные участки для целей, не связанных со строительством	0,0018
40	44:27:070301:1852	Костромская обл, р-н Костромской, г Кострома, мкр Давыдовский-3, д 34	Многоквартирный дом	0,4631
41	44:27:070301:46	Костромская обл, р-н Костромской, г Кострома, мкр Давыдовский-3, дом 28	Многоквартирный дом	0,1393
42	44:27:070301:35	Костромская обл, р-н Костромской, г Кострома, мкр Давыдовский-3, 30а	для завершения строительства общественно-делового центра	0,1029
43	44:27:070301:44	Костромская обл, р-н Костромской, г Кострома, мкр Давыдовский-3, дом 30	Многоквартирный дом	0,3118
44	44:27:070301:38	обл. Костромская, р-н Костромской, г. Кострома, ш. Кинешемское, дом 6б	многоквартирный дом	0,2725
45	44:27:070301:1	обл. Костромская, р-н Костромской, г. Кострома, ш. Кинешемское, дом 6б	для эксплуатации нежилого помещения (магазина)	0,0292
46	44:27:070301:11	Костромская область, г Кострома, ш Кинешемское, д 68	Строительство	0,3702
47	44:27:070301:2416	Костромская область, р-н Костромской, г Кострома, ш Кинешемское, д 70	не установлено	0,2934
48	44:27:070301:1855	Костромская обл, р-н Костромской, г Кострома, мкр Давыдовский-3, д 40	Многоквартирный дом	0,3358
49	44:27:070301:30	обл. Костромская, р-н Костромской, г. Кострома, мкр. Давыдовский 3-й, дом 30	для эксплуатации ТП	0,0101
50	44:27:070301:2408	Костромская область, р-н Костромской, г Кострома, мкр Давыдовский-3, в районе д.34	не установлено	0,0004
51	44:27:070301:1879	Костромская область, р-н Костромской, г Кострома, мкр Давыдовский-3, д 32, здание торгового центра	объекты дошкольного образования; детские учреждения дополнительного и специального образования; общеобразовательные учреждения (начального общего, основного общего, среднего(полного) общего образования); учебно-производственные комбинаты; амбулаторно-поликлинические учреждения (поликлиники для детей и взрослых общего профиля, стоматологические поликлиники и кабинеты, консультационные и диагностические медицинские центры без стационаров и другие подобные объекты); объекты бытового обслуживания (фотоателье, парикмахерские,	0,0619

			предприятия проката, мастерские по ремонту обуви, салоны красоты, приемные пункты химчистки и прачечных, ателье, бани, сауны и другие подобные объекты); объекты розничной торговли площадью до 1000 кв.м торговой площади; спортивные оздоровительные, спортивные сооружения вместимостью до 150 одновременных посетителей; аптеки, аптечные пункты; объекты административного назначения для оказания услуг населению (юридические консультации, страховые, нотариальные и риэлторские конторы, туристические агентства, рекламные агентства, кредитно-финансовые учреждения и другие подобные объекты); объекты общественного питания (рестораны, кафе, бары, столовые) вместимостью до 100 посадочных мест; объекты культуры клубного типа (клубы по интересам, кроме развлекательных, работающих в ночное время, студии, дома творчества, кинотеатры, дискотеки и другие подобные объекты); объекты инженерной инфраструктуры (котельные, трансформаторные подстанции, центральные тепловые пункты, газораспределительные пункты, АТС и другие подобные объекты)	
52	44:27:070301:1850	Костромская область, р-н Костромской, г Кострома, мкр Давыдовский-3, д 32, здание торгового центра	для эксплуатации торгового центра	1,0091
53	44:27:070301:25	Костромская область, р-н Костромской, г Кострома, ул Индустриальная	для благоустройства и озеленения территории, прилегающей к торговому центру, без права возведения объектов недвижимости и установки ограждений	0,5573
54	44:27:070238:226	"Костромская область, р-н Костромской, г Кострома, ул Индустриальная, в районе рынка "Давыдовский""	не установлен	0,0009
55	44:27:070238:23	Костромская область, р-н Костромской, г Кострома, ул Индустриальная, 13	трансформаторные пункты 10-6 кВ	0,0070
56	44:27:070238:4	Костромская область, г Кострома, ул Индустриальная, д 13	для эксплуатации зданий и сооружений. АТС-22	0,4060
57	44:27:070238:3	Костромская область, р-н Костромской, г Кострома, ул Индустриальная, д 13а	для эксплуатации здания подкачивающей станции №1 ТЭЦ-2	0,1529
58	44:27:070238:25	Костромская область, р-н Костромской, г Кострома, проезд Давыдовский 6-й, д 21	для эксплуатации нежилого строения (магазина)	0,1385
59	44:27:070238:5	Костромская обл, р-н Костромской, г Кострома, ул Индустриальная, 17	для эксплуатации мини-рынка	0,4666
60	44:27:070238:229	Костромская область, г Кострома, ул Сутырина, д 23А	не установлено	0,1355
61	44:27:070238:6	Костромская область, р-н Костромской, г Кострома, проезд Давыдовский 6-й, д 14	для эксплуатации объектов торгового назначения	0,1312
62	44:27:070238:18	Костромская область, р-н Костромской, г Кострома, проезд Давыдовский 6-й, д 16	для эксплуатации магазина	0,0976
63	44:27:070238:22	Костромская область, р-н Костромской, г Кострома, проезд Давыдовский 5-й, д 9	многоквартирные жилые дома до 8 квартир	0,0805
64	44:27:070238:217	Костромская обл, р-н Костромской, г Кострома, проезд Давыдовский 5-й, д 11	Многоквартирный дом	0,802
65	44:27:070238:24	Костромская область, г Кострома, проезд Давыдовский 5-й, д 13	под строительство индивидуального жилого дома	0,1309
66	44:27:070238:20	Костромская область, г Кострома, проезд Давыдовский 5-й, д 15	для эксплуатации жилого дома	0,0775
67	44:27:070238:230	Костромская область, г Кострома, ул Индустриальная, 17	объекты физической культуры и массового спорта	0,3504
68	44:27:070238:231	Костромская область, г Кострома, ул Индустриальная, 17	Для эксплуатации мини-рынка	0,0215

Глава 3

Проектные решения

Проектом межевания территории определены:

- площадь и границы земельных участков;

- площади и границы частей земельных участков, образованных в целях обеспечения доступа к объектам капитального строительства, расположенных в границах изменяемых, образуемых земельных участков;

В результате разработки проекта межевания на разрабатываемой территории сформирован 91 земельный участок, из них:

43 земельных участков – существующие;

48 земельных участков вновь образуемых (:ЗУ1, :ЗУ2, :ЗУ3, :ЗУ4, :ЗУ5, :ЗУ6, :ЗУ7, :ЗУ8, :ЗУ9, :ЗУ10, :ЗУ11, :ЗУ12, :ЗУ13, :ЗУ14, :ЗУ15, :ЗУ16, :ЗУ17, :ЗУ18, :ЗУ19, :ЗУ20, :ЗУ21, :ЗУ22, :ЗУ23, :ЗУ24, :ЗУ25, :ЗУ26, :ЗУ27, :ЗУ28, :ЗУ29, :ЗУ30, :ЗУ31, :ЗУ32, :ЗУ33, :ЗУ34, :ЗУ35, :ЗУ36, :ЗУ37, :ЗУ38, :ЗУ39, :ЗУ40, :ЗУ41, :ЗУ42, :ЗУ43, :ЗУ44, :ЗУ45, :ЗУ46, :ЗУ47, :ЗУ48,).

Для образуемых земельных участков виды разрешенного использования и параметры разрешенного использования объектов капитального строительства, реконструкции объектов капитального строительства применяются в соответствии Правилами землепользования и застройки г. Костромы для соответствующих зон, действующими на момент принятия решения о разработке проекта планировки.

Сведения о сформированных земельных участках представлены в таблице 2.

Земельные участки образуются:

- земельные участки :ЗУ1, :ЗУ2, :ЗУ3, :ЗУ6, :ЗУ9, :ЗУ11, :ЗУ12, :ЗУ15, :ЗУ16, :ЗУ17, :ЗУ18, :ЗУ19, :ЗУ20, :ЗУ21, :ЗУ24, :ЗУ25, :ЗУ29, :ЗУ30, :ЗУ38, :ЗУ40, :ЗУ41, :ЗУ42 – из земель государственной собственности на которые не разграничена;

- земельный участок :ЗУ4 – путем перераспределения земель государственной собственности на которые не разграничена, земельных участков с кадастровыми номерами 44:27:070301:2408, 44:27:070301:1865 и части земельных участков с кадастровыми номерами 44:27:070301:43, 44:27:070301:36, 44:27:070301:31, 44:27:070301:2421;

- земельный участок :ЗУ5 – путем перераспределения части земельного участка с кадастровым номером 44:27:070301:25;

- земельный участок :ЗУ7 – путем перераспределения части земельного участка с кадастровым номером 44:27:070301:25 в пользу земельного участка с кадастровым номером 44:27:070301:1879;

- земельный участок :ЗУ8 – путем перераспределения земель государственной собственности на которые не разграничена в пользу земельного участка с кадастровым номером 44:27:070301:29;

- земельный участок :ЗУ10 – путем раздела участка с кадастровым номером 44:27:070301:18 с изъятием части данного земельного участка для муниципальных нужд;

- земельный участок :ЗУ13 – путем перераспределения земель государственной собственности на которые не разграничена в пользу земельного участка с кадастровым номером 44:27:070301:37;

- земельный участок :ЗУ14 – путем перераспределения земель государственной собственности на которые не разграничена и части земельного участка с кадастровым номером 44:27:070301:20 в пользу земельного участка с кадастровым номером 44:27:070301:19;

- земельный участок :ЗУ22 – путем раздела земельного участка 44:27:070238:230;

- земельный участок :ЗУ23 – путем перераспределения земель государственной собственности на которые не разграничена в пользу земельного участка с кадастровым номером 44:27:070238:3;

- земельный участок :ЗУ26 – путем раздела участка с кадастровым номером 44:27:070238:18 с изъятием части данного земельного участка для муниципальных нужд;

- земельный участок :ЗУ27 – путем перераспределения земель государственной собственности на которые не разграничена в пользу земельного участка с кадастровым номером 44:27:070238:6;

- земельный участок :ЗУ28 – путем перераспределения земель государственной собственности на которые не разграничена в пользу земельного участка с кадастровым номером 44:27:070238:229;

- земельный участок :ЗУ31 – путем перераспределения земель государственной собственности на которые не разграничена и земельного участка :ЗУ 50, образуемого путем раздела земельного участка с кадастровым номером 44:27:070238:18, после его изъятия для муниципальных нужд;

- земельный участок :ЗУ32 – путем раздела земельного участка 44:27:070238:5;

- земельный участок :ЗУ33 – путем перераспределения земель государственной собственности на которые не разграничена в пользу земельного участка с кадастровым номером 44:27:070238:4;

- земельный участок :ЗУ34 – путем перераспределения земель государственной собственности на которые не разграничена в пользу земельного участка с кадастровым номером 44:27:070301:1894;

- земельный участок :ЗУ35 – путем перераспределения земель государственной собственности на которые не разграничена в пользу земельного участка с кадастровым номером 44:27:070301:45;

- земельный участок :ЗУ36 – путем перераспределения земель государственной собственности на которые не разграничена в пользу земельного участка с кадастровым номером 44:27:070301:1854;

- земельный участок :ЗУ37 – путем перераспределения земель государственной собственности на которые не разграничена, земельного участка с кадастровым номером 44:27:070238:226 и части земельных участков с кадастровыми номерами 44:27:070301:25, 44:27:070238:230, 44:27:070238:5;

- земельный участок :ЗУ39 – путем перераспределения земель государственной собственности на которые не разграничена, части земельных участков с кадастровыми номерами 44:27:070301:20 и 44:27:070301:25 и земельного участка :ЗУ 49, образуемого путем раздела земельного участка с кадастровым номером 44:27:070301:18, после его изъятия для муниципальных нужд;

- земельный участок :ЗУ43 – путем перераспределения земель государственной собственности на которые не разграничена и части земельного участка с кадастровым номером 44:27:070301:1873;

- земельный участок :ЗУ44 – путем перераспределения земель государственной собственности на которые не разграничена и части земельного участка с кадастровым номером 44:27:070301:43;

- земельный участок :ЗУ45 – путем перераспределения земель государственной собственности на которые не разграничена и части земельных участков с кадастровыми номерами 44:27:070301:43, 44:27:070301:36;

- земельный участок :ЗУ46 – путем перераспределения земель государственной собственности на которые не разграничена и части земельных участков с кадастровыми номерами 44:27:070301:31, 44:27:070301:36, 44:27:070301:2421;

- земельный участок :ЗУ47 – путем перераспределения земель государственной собственности на которые не разграничена и части земельных участков с кадастровыми номерами 44:27:070301:31, 44:27:070301:2421;

- земельный участок :ЗУ48 – путем перераспределения земель государственной собственности на которые не разграничена и части земельного участка с кадастровым номером 44:27:070301:2421.

Два земельных участка :ЗУ49 и :ЗУ50 изымаются для муниципальных нужд.

Земельный участок :ЗУ49, изымаемый для муниципальных нужд образуется путем раздела из участка с кадастровым номером 44:27:070301:18. Земельный участок :ЗУ50, изымаемый для муниципальных нужд образуется путем раздела из участка с кадастровым номером 44:27:070238:18.

Часть земельного участка по улице Бульварной была сформирована ранее в документации по планировке территории, ограниченной шоссе Кинешемским, улицами Профсоюзной, Долгая поляна, Бульварной утвержденной постановлением Администрации города Костромы №3173 от 6 декабря 2017 года.

Сведения о сформированных земельных участках представлены в таблице 2.

Таблица 2

№ п/п	Кадастровый и/или условный номер земельного участка	Адрес (описание местоположение) земельного участка	Наименование вида разрешенного использования земельного участка в соответствии с проектом межевания территории	Наименование вида разрешенного использования земельного участка в соответствии с классификатором видов разрешенного использования	Код (числовое обозначение) вида разрешенного использования земельного участка в соответствии с классификатором видов разрешенного использования	Площадь земельного участка, га
1	2	3	4	5	6	7
1	:ЗУ1		Автостоянки	Обслуживание автотранспорта	4.9	0,2092
2	:ЗУ2		Автостоянки	Обслуживание автотранспорта	4.9	0,2010
3	:ЗУ3		Автостоянки	Обслуживание автотранспорта	4.9	0,2167
4	:ЗУ4		Земельные участки для целей, не связанных со строительством	Земельные участки (территории) общего пользования	12.0	2,4802
5	:ЗУ5		Автостоянки	Обслуживание автотранспорта	4.9	0,3449
6	:ЗУ6		Зеленые насаждения	Земельные участки (территории) общего пользования	12.0	1,3018
7	:ЗУ7	Костромская область, р-н Костромской, г Кострома, мкр Давыдовский-3, д 32, здание торгового центра	Объекты инженерной инфраструктуры	Коммунальное обслуживание	3.1	0,0966
8	:ЗУ8	Костромская область, г Кострома, мкр Давыдовский-3-й, д 44	Объекты физической культуры и массового спорта	Спорт	5.1	0,3392
9	:ЗУ9		Объекты инженерной инфраструктуры	Коммунальное обслуживание	3.1	0,0050
10	:ЗУ10	Костромская обл, р-н Костромской, г Кострома, мкр Давыдовский-3, д 16а	Дома многоэтажной многоквартирной жилой застройки	Многоэтажная жилая застройка (высотная застройка)	2.6	0,1919
11	:ЗУ11	Костромская обл, р-н Костромской, г Кострома, мкр Давыдовский-3, д 4	Дома многоэтажной многоквартирной жилой застройки	Многоэтажная жилая застройка (высотная застройка)	2.6	0,2554
12	:ЗУ12		Земельные участки для целей, не связанных со строительством	Земельные участки (территории) общего пользования	12.0	0,1490
13	:ЗУ13	Костромская обл, р-н Костромской, г Кострома, мкр Давыдовский-3, д. ба	Объекты розничной торговли	Магазины	4.4	0,0169
14	:ЗУ14	Костромская обл, р-н Костромской, г Кострома, мкр Давыдовский-3-й, дом 4б	Объекты общественного питания	Общественное питание	4.6	0,0595
15	:ЗУ15	Костромская обл, г Кострома, мкр Давыдовский-3, д 10	Объекты бытового обслуживания	Бытовое обслуживание	3.3	0,0317
16	:ЗУ16		Объекты инженерной инфраструктуры	Коммунальное обслуживание	3.1	0,0251
17	:ЗУ17		Земельные участки для целей, не связанных со строительством	Земельные участки (территории) общего пользования	12.0	0,0549
18	:ЗУ18		Земельные участки для целей, не связанных со строительством	Земельные участки (территории) общего пользования	12.0	0,0782
19	:ЗУ19	Костромская обл, г Кострома, мкр Давыдовский-3, д 28а	Дома многоэтажной многоквартирной жилой застройки	Многоэтажная жилая застройка (высотная застройка)	2.6	0,3187
20	:ЗУ20	Костромская обл, г Кострома, мкр Давыдовский-3, д 28б	Дома многоэтажной многоквартирной жилой застройки	Многоэтажная жилая застройка (высотная застройка)	2.6	0,1911
21	:ЗУ21		Объекты инженерной инфраструктуры	Коммунальное обслуживание	3.1	0,0177
22	:ЗУ22		Земельные участки	Земельные участки	12.0	0,3462

			для целей, не связанных со строительством	(территории) общего пользования		
23	:ЗУ23	Костромская область, р-н Костромской, г Кострома, ул Индустриальная, д 13а	Объекты розничной торговли	Магазины	4.4	0,1666
24	:ЗУ24	Костромская область, г Кострома, проезд Давыдовский-5-й, д 19	Дома индивидуальной жилой застройки	Для индивидуального жилищного строительства	2.1	0,0683
25	:ЗУ25	Костромская область, г Кострома, проезд Давыдовский-5-й, д 17	Дома индивидуальной жилой застройки	Для индивидуального жилищного строительства	2.1	0,0783
26	:ЗУ26	Костромская область, р-н Костромской, г Кострома, проезд Давыдовский-6-й, д 16	Объекты розничной торговли	Магазины	4.4	0,0925
27	:ЗУ27	Костромская область, р-н Костромской, г Кострома, проезд Давыдовский-6-й, д 14	Объекты розничной торговли	Магазины	4.4	0,1559
28	:ЗУ28	Костромская область, г Кострома, ул Сутырина, 23а	Объекты бытового обслуживания	Бытовое обслуживание	3.3	0,1413
29	:ЗУ29		Земельные участки для целей, не связанных со строительством	Земельные участки (территории) общего пользования	12.0	0,0522
30	:ЗУ30		Земельные участки для целей, не связанных со строительством	Земельные участки (территории) общего пользования	12.0	0,0659
31	:ЗУ31		Земельные участки для целей, не связанных со строительством	Земельные участки (территории) общего пользования	12.0	0,2487
32	:ЗУ32		Объекты розничной торговли	Магазины	4.4	0,0883
33	:ЗУ33	Костромская область, г Кострома, ул Индустриальная, д 13	Объекты инженерной инфраструктуры	Коммунальное обслуживание	3.1	0,4101
34	:ЗУ34	Костромская область, р-н Костромской, г Кострома, мкр Давыдовский-3, д 4а	Дома многоэтажной многоквартирной жилой застройки	Многоэтажная жилая застройка (высотная застройка)	2.6	0,0998
35	:ЗУ35	Костромская область, р-н Костромской, г Кострома, мкр Давыдовский-3, д 16	Дома многоэтажной многоквартирной жилой застройки	Многоэтажная жилая застройка (высотная застройка)	2.6	0,3922
36	:ЗУ36	Костромская обл, р-н Костромской, г Кострома, мкр Давыдовский-3, д 18	Дома многоэтажной многоквартирной жилой застройки	Многоэтажная жилая застройка (высотная застройка)	2.6	0,4011
37	:ЗУ37		Земельные участки для целей, не связанных со строительством	Земельные участки (территории) общего пользования	12.0	3,0300
38	:ЗУ38		Земельные участки для целей, не связанных со строительством	Земельные участки (территории) общего пользования	12.0	2,1688
39	:ЗУ39		Земельные участки для целей, не связанных со строительством	Земельные участки (территории) общего пользования	12.0	1,6581
40	:ЗУ40		Земельные участки для целей, не связанных со строительством	Земельные участки (территории) общего пользования	12.0	0,2964
41	:ЗУ41		Земельные участки для целей, не связанных со строительством	Земельные участки (территории) общего пользования	12.0	0,1495
42	:ЗУ42		Земельные участки для целей, не связанных со строительством	Земельные участки (территории) общего пользования	12.0	0,1423
43	:ЗУ43		Земельные участки для целей, не связанных со строительством	Земельные участки (территории) общего пользования	12.0	0,0397
44	:ЗУ44		Объекты транспортной инфраструктуры	Объекты гаражного назначения	2.7.1	0,0018
45	:ЗУ45		Объекты транспортной инфраструктуры	Объекты гаражного назначения	2.7.1	0,0018
46	:ЗУ46		Объекты транспортной инфраструктуры	Объекты гаражного назначения	2.7.1	0,0018
47	:ЗУ47		Объекты транспортной инфраструктуры	Объекты гаражного назначения	2.7.1	0,0018
48	:ЗУ48		Объекты транспортной	Объекты гаражного назначения	2.7.1	0,0018

		Индустриальная, 13			
86	44:27:070238:25	Костромская область, р-н Костромской, г Кострома, проезд Давыдовский 6-й, д 21			0,1385
87	44:27:070238:22	Костромская область, р-н Костромской, г Кострома, проезд Давыдовский 5-й, д 9			0,0805
88	44:27:070238:217	Костромская обл, р-н Костромской, г Кострома, проезд Давыдовский 5-й, д 11			0,802
89	44:27:070238:24	Костромская область, г Кострома, проезд Давыдовский 5-й, д 13			0,1309
90	44:27:070238:20	Костромская область, г Кострома, проезд Давыдовский 5-й, д 15			0,0775
91	44:27:070238:231	Костромская область, г Кострома, ул Индустриальная, 17			0,0215

Присвоение адресов вновь образуемым и изменяемым земельным участкам осуществляется в соответствии с Правилами присвоения, изменения и аннулирования адресов в соответствии с проектом межевания территории.

Градостроительный планы земельных участков на вновь образуемые земельные участки утверждаются после постановки данных участков на государственный кадастровый учет.

Основные и вспомогательные виды разрешенного использования земельных участков и объектов капитального строительства правообладателями земельных участков и объектов капитального строительства выбираются самостоятельно без дополнительных разрешений и согласования.

Изменение одного вида разрешенного использования земельных участков и объектов капитального строительства на другой вид такого использования осуществляется в соответствии с градостроительным регламентом при условии соблюдения требований технических регламентов.

Земельные участки или объекты капитального строительства, виды разрешенного использования, предельные (минимальные и (или) максимальные) размеры и предельные параметры которых не соответствуют градостроительному регламенту, могут использоваться без установления срока приведения их в соответствие с градостроительным регламентом, за исключением случаев, если использование таких земельных участков и объектов капитального строительства опасно для жизни и здоровья человека, для окружающей среды, объектов культурного наследия.

Реконструкция объектов капитального строительства, виды разрешенного использования, предельные (минимальные и (или) максимальные) размеры и предельные параметры которых не соответствуют градостроительному регламенту, может осуществляться только путем приведения таких объектов в соответствие с градостроительным регламентом или путем уменьшения их несоответствия предельным параметрам разрешенного строительства, реконструкции.

Изменение видов разрешенного использования земельных участков, виды разрешенного использования, предельные (минимальные и (или) максимальные) размеры и предельные параметры которых не соответствуют градостроительному регламенту, и объектов капитального строительства может осуществляться путем приведения их в соответствие с видами разрешенного использования земельных участков и объектов капитального строительства, реконструкции.

Координаты характерных точек границ образуемого земельного участка (:ЗУ1) площадью 2092 кв.м. представлены в каталоге координат (таблица 3)

Каталог координат характерных точек границ земельного участка (:ЗУ1)

Таблица 3

Обозначение характерных точек границ	Координаты, м		Средняя квадратическая погрешность
	X	Y	
1	2	3	4
н230	288171,17	1217742,27	0.10
н231	288151,41	1217768,01	0.10
н232	288204,43	1217807,34	0.10
н233	288223,01	1217782,29	0.10

Координаты характерных точек границ образуемого земельного участка (:ЗУ2) площадью 2010 кв.м. представлены в каталоге координат (таблица 4)

Каталог координат характерных точек границ земельного участка (:ЗУ2)

Таблица 4

Обозначение характерных точек границ	Координаты, м		Средняя квадратическая погрешность
	X	Y	

1	2	3	4
н150	288115,46	1217699,26	0.10
н151	288095,15	1217726,59	0.10
н152	288122,37	1217746,47	0.10
н219	288143,71	1217762,43	0.10
н220	288163,22	1217736,13	0.10

Координаты характерных точек границ образуемого земельного участка (:ЗУ3) площадью 2167 кв.м. представлены в каталоге координат (таблица 5)

Каталог координат характерных точек границ земельного участка (:ЗУ3)

Таблица 5

Обозначение характерных точек границ	Координаты, м		Средняя квадратическая погрешность
	X	Y	
1	2	3	4
н145	288058,79	1217655,51	0.10
н146	288039,80	1217681,06	0.10
н147	288040,46	1217686,67	0.10
н148	288087,42	1217720,86	0.10
н149	288107,82	1217693,36	0.10

Координаты характерных точек границ образуемого земельного участка (:ЗУ4) площадью 24802 кв.м. представлены в каталоге координат (таблица 6)

Каталог координат характерных точек границ земельного участка (:ЗУ4)

Таблица 6

Обозначение характерных точек границ	Координаты, м		Средняя квадратическая погрешность
	X	Y	
1	2	3	4
н1	287707,61	1218041,71	0.10
н2	287688,10	1218027,61	0.10
н3	287703,09	1218007,01	0.10
н4	287698,75	1218003,97	0.10
н5	287694,63	1218000,99	0.10
н6	287693,55	1218002,47	0.10
н7	287690,18	1217999,96	0.10
н8	287690,87	1217998,94	0.10
н9	287693,26	1217995,41	0.10
н10	287706,50	1218004,60	0.10
н11	287707,16	1218005,06	0.10
н12	287708,46	1218005,96	0.10
н13	287711,74	1218001,58	0.10
н14	287713,13	1217999,73	0.10
н15	287714,08	1217998,45	0.10
н16	287716,74	1217994,89	0.10
н17	287724,91	1217983,98	0.10
н18	287727,23	1217980,87	0.10
н19	287741,49	1217961,80	0.10
н20	287745,09	1217957,01	0.10
н21	287745,57	1217956,37	0.10
н22	287756,39	1217941,91	0.10
н23	287757,31	1217940,69	0.10
н24	287761,49	1217935,12	0.10
н25	287762,88	1217931,38	0.10
н26	287762,17	1217929,13	0.10
н27	287742,86	1217915,70	0.10
н28	287742,06	1217915,91	0.10
н29	287735,58	1217924,69	0.10
н30	287734,15	1217923,64	0.10
н31	287733,92	1217923,46	0.10
н32	287731,08	1217921,38	0.10
н33	287737,02	1217912,03	0.10
н34	287738,15	1217910,39	0.10
н35	287739,26	1217908,77	0.10
н36	287743,03	1217911,32	0.10
н37	287747,98	1217914,64	0.10
н38	287760,54	1217923,08	0.10
н39	287762,46	1217924,38	0.10
н40	287762,54	1217924,43	0.10
н41	287766,92	1217918,55	0.10
н42	287767,43	1217917,86	0.10
н43	287779,05	1217902,24	0.10
н44	287780,86	1217899,79	0.10
н45	287782,47	1217897,63	0.10
н46	287784,44	1217894,98	0.10
н47	287784,81	1217894,49	0.10
н48	287783,24	1217893,38	0.10
н49	287783,66	1217892,81	0.10

ОФИЦИАЛЬНЫЙ САЙТ АДМИНИСТРАЦИИ ГОРОДА КОСТРОМЫ www.gradkostroma.ru

н50	287813,14	1217853,94	0.10	н131	288019,84	1217662,84	0.10
н51	287815,09	1217855,07	0.10	н132	288020,24	1217662,30	0.10
н52	287816,63	1217855,97	0.10	н133	288020,91	1217661,37	0.10
н53	287826,87	1217837,80	0.10	н134	288022,61	1217659,06	0.10
н54	287831,80	1217826,62	0.10	н135	288024,05	1217657,11	0.10
н55	287834,75	1217819,92	0.10	н136	288024,87	1217655,99	0.10
н56	287827,59	1217815,53	0.10	н137	288027,89	1217651,46	0.10
н57	287826,01	287826,01	0.10	н138	288029,40	1217649,21	0.10
н58	287835,12	1217802,64	0.10	н139	288029,92	1217648,43	0.10
н59	287845,29	1217810,41	0.10	н140	288030,94	1217646,94	0.10
н60	287853,93	1217799,10	0.10	н141	288033,44	1217643,22	0.10
н61	287839,97	1217788,43	0.10	н142	288035,67	1217639,88	0.10
н62	287831,12	1217800,02	0.10	н143	288035,74	1217639,77	0.10
н63	287828,17	1217798,07	0.10	н144	288036,65	1217638,42	0.10
н64	287834,25	1217789,14	0.10	н145	288058,79	1217655,51	0.10
н65	287833,05	1217783,58	0.10	н146	288039,80	1217681,06	0.10
н66	287831,86	1217778,12	0.10	н147	288040,46	1217686,67	0.10
н67	287843,52	1217762,22	0.10	н148	288087,42	1217720,86	0.10
н68	287846,15	1217763,56	0.10	н149	288107,82	1217693,36	0.10
н69	287847,93	1217764,47	0.10	н150	288115,46	1217699,26	0.10
н70	287849,12	1217765,07	0.10	н151	288095,15	1217726,59	0.10
н71	287857,49	1217769,36	0.10	н152	288122,37	1217746,47	0.10
н72	287861,14	1217771,87	0.10	н153	288121,84	1217747,18	0.10
н73	287862,32	1217772,69	0.10	н154	288115,37	1217755,88	0.10
н74	287864,53	1217774,23	0.10	н155	288063,49	1217716,55	0.10
н75	287866,15	1217775,35	0.10	н156	288052,18	1217707,56	0.10
н76	287867,73	1217776,46	0.10	н157	288047,51	1217703,79	0.10
н77	287869,39	1217777,61	0.10	н158	288041,24	1217698,88	0.10
н78	287873,99	1217780,81	0.10	н159	288039,44	1217697,46	0.10
н79	287875,61	287875,61	0.10	н160	288036,24	1217701,67	0.10
н80	287877,12	1217782,98	0.10	н161	288027,03	1217713,81	0.10
н81	287879,41	1217784,58	0.10	н162	288025,82	1217715,39	0.10
н82	287880,92	1217782,47	0.10	н163	288023,75	1217718,14	0.10
н83	287884,19	1217777,89	0.10	н164	288021,96	1217720,49	0.10
н84	287886,66	1217774,48	0.10	н165	288020,78	1217722,08	0.10
н85	287890,18	1217769,64	0.10	н166	288019,54	1217723,70	0.10
н86	287894,21	1217764,05	0.10	н167	288017,56	1217726,30	0.10
н87	287902,38	1217750,65	0.10	н168	288017,15	1217726,86	0.10
н88	287913,93	1217759,27	0.10	н169	288013,44	1217731,75	0.10
н89	287912,76	1217760,84	0.10	н170	288012,81	1217732,58	0.10
н90	287908,84	1217766,13	0.10	н171	287983,86	1217772,87	0.10
н91	287898,88	1217779,59	0.10	н172	288003,32	1217788,73	0.10
н92	287897,94	1217780,85	0.10	н173	288006,25	1217789,61	0.10
н93	287897,39	1217781,90	0.10	н174	288009,88	1217789,11	0.10
н94	287897,22	1217782,85	0.10	н175	288035,55	1217754,96	0.10
н95	287897,28	1217783,71	0.10	н176	288039,21	1217757,65	0.10
н96	287901,91	1217787,96	0.10	н177	288040,66	1217758,71	0.10
н97	287905,15	1217790,33	0.10	н178	288032,53	1217769,51	0.10
н98	287913,87	1217796,75	0.10	н179	288025,35	1217778,38	0.10
н99	287914,91	1217797,51	0.10	н180	288018,76	1217786,67	0.10
н100	287916,37	1217798,48	0.10	н181	288016,39	1217789,67	0.10
н101	287917,97	1217799,31	0.10	н182	288015,89	1217791,49	0.10
н102	287919,55	1217799,53	0.10	н183	288015,67	1217793,06	0.10
н103	287921,34	1217799,04	0.10	н184	288015,67	1217794,51	0.10
н104	287922,85	1217797,66	0.10	н185	288015,76	1217795,62	0.10
н105	287924,38	1217795,59	0.10	н186	288018,14	1217798,11	0.10
н106	287927,01	1217792,00	0.10	н187	288019,47	1217802,15	0.10
н107	287936,48	1217779,18	0.10	н188	288021,77	1217803,96	0.10
н108	287946,21	1217766,00	0.10	н189	288026,45	1217807,65	0.10
н109	287948,59	1217762,78	0.10	н190	288029,62	1217810,08	0.10
н110	287956,12	1217752,54	0.10	н191	288060,59	1217833,90	0.10
н111	287962,02	1217744,44	0.10	н192	288095,00	1217860,21	0.10
н112	287962,61	1217743,62	0.10	н193	288098,22	1217861,58	0.10
н113	287964,75	1217740,62	0.10	н194	288100,74	1217861,89	0.10
н114	287974,11	1217727,49	0.10	н195	288102,18	1217862,07	0.10
н115	287978,44	1217721,49	0.10	н196	288103,75	1217862,12	0.10
н116	287980,83	1217718,22	0.10	н197	288105,23	1217861,57	0.10
н117	287979,85	1217717,49	0.10	н198	288106,44	1217860,46	0.10
н118	287983,10	1217712,96	0.10	н199	288115,62	1217848,50	0.10
н119	287986,18	1217708,83	0.10	н200	288116,07	1217845,83	0.10
н120	287997,51	1217693,35	0.10	н201	288115,84	1217842,56	0.10
н121	288003,97	1217684,52	0.10	н202	288114,32	1217839,92	0.10
н122	288005,39	1217682,59	0.10	н203	288095,11	1217825,07	0.10
н123	288007,52	1217679,68	0.10	н204	288093,67	1217823,96	0.10
н124	288008,94	1217677,74	0.10	н205	288094,31	1217823,17	0.10
н125	288013,93	1217670,91	0.10	н206	288095,25	1217822,01	0.10
н126	288014,04	1217670,76	0.10	н207	288096,78	1217820,12	0.10
н127	288016,70	1217667,15	0.10	н208	288099,29	1217817,02	0.10
н128	288017,48	1217666,07	0.10	н209	288100,54	1217815,48	0.10
н129	288017,86	1217665,56	0.10	н210	288101,42	1217814,39	0.10
н130	288019,46	1217663,37	0.10	н211	288106,88	1217807,64	0.10



Объявление

Управление архитектуры и градостроительства Администрации города Костромы объявляет о проведении общественных обсуждений проекта технической документации на новую технологию «Технология компостирования органической фракции твердых коммунальных отходов».

Органом, ответственным за организацию общественных обсуждений, является Управление архитектуры и градостроительства Администрации города Костромы.

Заказчиком проведения общественных обсуждений является Автономная некоммерческая организация «Экспертно-аналитический Центр по проблемам окружающей среды «ЭКОТЕРРА» (АНО «ЭКОТЕРРА»), адрес: город Москва, Ленинские горы, Научный парк МГУ, владение 1, офис 401а.

Цели намечаемой деятельности: переработка органической фракции твердых коммунальных отходов с получением почвогрунтов.

Месторасположение намечаемой деятельности: на всей территории Российской Федерации, за исключением 11 холодных регионов (Мурманская, Магаданская, Сахалинская область; Саха, Карелия, Тыва, Камчатский край; Чукотский АО, ХМАО, ЯНАО, НАО).

Разработчик проекта технической документации на новую технологию: ООО «Агрокомпост».

Исполнитель работ по оценке воздействия на окружающую среду (ОВОС): АНО «Экотерра».

Проведение оценки воздействия на окружающую среду осуществляется в период с 11 сентября 2018 года по 12 октября 2018 года.

Форма общественного обсуждения: общественные слушания.

Форма предоставления замечаний и предложений: в письменной форме.

Срок приема замечаний и предложений: с 11 сентября 2018 года по 12 октября 2018.

Ознакомиться с материалами оценки воздействия на окружающую среду и оставить предложения можно по адресу: город Кострома, площадь Конституции, дом 2, кабинет 416 с 9.00 до 12.00 ежедневно, кроме субботы и воскресенья, телефон 8 (4942) 32-70-67.

Дополнительные места ознакомления с материалами, предоставления предложений и замечаний: ознакомиться с материалами в электронном виде на сайте АНО «Экотерра» <http://www.eco-terra.ru>

Предоставление предложений и замечаний:

город Кострома, площадь Конституции, дом 2, кабинет 416, с 9.00 до 12.00 ежедневно, кроме субботы и воскресенья, телефон 7 (4942) 32-70-67.

119899, г. Москва, Ленинские горы, Научный парк МГУ, владение 1, строение 77, офис 401а, eco-terra@yandex.ru, т/факс 7 (495)939-22-84.

В общественных обсуждениях имеют право принимать участие граждане РФ, проживающие в городе Костроме, достигшие на день проведения общественных обсуждений 18 лет.

Общественные обсуждения состоятся: 12 октября 2018 года с 12.00 до 14.00 часов по московскому времени в актовом зале по адресу: город Кострома, площадь Конституции, дом 2, 5 этаж. Желаящим принять участие при себе иметь паспорт.

ОФИЦИАЛЬНЫЙ САЙТ ДУМЫ ГОРОДА КОСТРОМЫ www.duma-kostroma.ru

Дума города Костромы

РЕШЕНИЕ

5 сентября 2018 года

№ 150

О назначении на должность главы Администрации города Костромы

Заслушав кандидатов на должность главы Администрации города Костромы, принимая во внимание решение конкурсной комиссии для организации и проведения конкурса на замещение должности главы Администрации города Костромы от 4 сентября 2018 года № 6, в соответствии со статьей 5 Порядка проведения конкурса на замещение должности главы Администрации города Костромы, утвержденного решением Думы города Костромы от 23 сентября 2010 года № 138, учитывая результаты голосования по кандидатурам на замещение должности главы Администрации города Костромы, руководствуясь частью 1 статьи 43, статьями 29 и 55 Устава города Костромы, Дума города Костромы

РЕШИЛА:

1. Утвердить Протоколы № 1 и № 2 заседаний счетной комиссии по избранию главы Администрации города Костромы от 5 сентября 2018 года.
2. Назначить Смирнова Алексея Васильевича на должность главы Администрации города Костромы с 6 сентября 2018 года на срок полномочий Думы города Костромы шестого созыва.
3. Поручить Главе города Костромы Журину Юрию Валерьевичу при заключении контракта с главой Администрации города Костромы определить днем начала работы главы Администрации города Костромы Смирнова Алексея Васильевича 6 сентября 2018 года.
4. Направить настоящее решение в Костромскую областную Думу, администрацию Костромской области, Администрацию города Костромы, Контрольно-счетную комиссию города Костромы.
5. Настоящее решение вступает в силу со дня его принятия и подлежит официальному опубликованию.

**Глава города Костромы
Ю. В. ЖУРИН.**

н212	288109,82	1217804,07	0.10	н304	288120,96	1217849,10	0.10
н213	288109,31	1217797,94	0.10	н305	288118,51	1217850,96	0.10
н214	288096,34	1217788,35	0.10	н306	288101,64	1217872,22	0.10
н215	288100,52	1217783,68	0.10	н307	288099,38	1217870,48	0.10
н216	288114,72	1217794,50	0.10	н308	288095,78	1217875,33	0.10
н217	288117,79	1217796,85	0.10	н309	288095,40	1217875,85	0.10
н218	288143,34	1217762,90	0.10	н310	288093,40	1217878,55	0.10
н219	288143,71	1217762,43	0.10	н311	288052,77	1217933,37	0.10
н220	288163,22	1217736,13	0.10	н312	288049,48	1217938,28	0.10
н221	288043,87	1217778,36	0.10	н313	288043,77	1217948,40	0.10
н222	288045,89	1217775,88	0.10	н314	287978,63	1217909,19	0.10
н223	288052,03	1217768,05	0.10	н315	287974,44	1217906,29	0.10
н224	288052,98	1217766,85	0.10	н317	287940,01	1217826,84	0.10
н225	288068,09	1217778,28	0.10	н318	287888,23	1217791,85	0.10
н226	288069,68	1217779,49	0.10	н319	287856,33	1217834,85	0.10
н227	288086,17	1217791,98	0.10	н320	287855,36	1217834,13	0.10
н228	288090,00	1217794,86	0.10	н321	287853,69	1217833,19	0.10
н229	288090,96	1217795,58	0.10	н322	287839,81	1217825,44	0.10
н230	288171,17	1217742,27	0.10	н323	287833,97	1217831,41	0.10
н231	288151,41	1217768,01	0.10	н324	287820,78	1217853,25	0.10
н232	288204,43	1217807,34	0.10	н325	287797,42	1217893,65	0.10
н233	288223,01	1217782,29	0.10	н326	287769,91	1217940,70	0.10
н241	288255,79	1217807,60	0.10	н327	287743,20	1217984,02	0.10
н242	288155,18	1217944,55	0.10	н328	287740,32	1217988,70	0.10
н243	288114,30	1217990,77	0.10	н329	287739,32	1217990,32	0.10
н244	288142,80	1217953,92	0.10	н330	287982,85	1217725,53	0.10
н245	288143,34	1217951,90	0.10	н331	287984,62	1217726,85	0.10
н246	288142,82	1217949,82	0.10	н332	287984,89	1217727,05	0.10
н247	288120,36	1217933,14	0.10	н333	287987,51	1217728,98	0.10
н248	288132,26	1217916,88	0.10	н334	287973,81	1217747,29	0.10
н249	288132,34	1217914,18	0.10	н335	287972,15	1217746,09	0.10
н250	288131,47	1217912,22	0.10	н336	287971,27	1217745,44	0.10
н251	288119,43	1217903,45	0.10	н337	287970,68	1217744,99	0.10
н252	288122,63	1217899,24	0.10	н338	287969,59	1217744,15	0.10
н253	288141,98	1217912,90	0.10	н339	287969,14	1217743,81	0.10
н254	288128,97	1217930,54	0.10	н340	287981,19	1217727,74	0.10
н255	288128,49	1217932,12	0.10	н341	288072,65	1217849,55	0.10
н256	288128,39	1217933,62	0.10	н342	288024,96	1217919,95	0.10
н257	288128,97	1217934,90	0.10	н343	288003,29	1217906,78	0.10
н258	288129,62	1217935,66	0.10	н344	287921,59	1217857,14	0.10
н259	288144,30	1217946,44	0.10	н345	287947,01	1217820,85	0.10
н260	288146,25	1217946,73	0.10	н346	287946,49	1217820,48	0.10
н261	288148,32	1217946,18	0.10	н347	287943,69	1217818,44	0.10
н262	288149,90	1217944,92	0.10	н348	287932,09	1217810,02	0.10
н263	288187,56	1217895,88	0.10	н349	287930,53	1217808,90	0.10
н268	288226,00	1217845,46	0.10	н350	287930,15	1217808,63	0.10
н269	288226,00	1217838,63	0.10	н351	287927,65	1217805,91	0.10
н270	288211,46	1217827,15	0.10	н352	287927,02	1217803,33	0.10
н271	288199,46	1217820,21	0.10	н353	287927,08	1217802,55	0.10
н272	288195,18	1217826,14	0.10	н354	287927,66	1217800,63	0.10
н273	288188,76	1217834,79	0.10	н355	287931,30	1217795,65	0.10
н274	288184,36	1217841,02	0.10	н356	287934,84	1217790,81	0.10
н275	288182,16	1217839,40	0.10	н357	287950,66	1217769,27	0.10
н276	288186,81	1217833,20	0.10	н358	287953,07	1217766,02	0.10
н277	288193,29	1217824,62	0.10	н359	287956,78	1217760,99	0.10
н278	288197,43	1217819,16	0.10	н360	287958,35	1217760,22	0.10
н279	288197,64	1217818,87	0.10	н361	287959,74	1217760,21	0.10
н280	288183,94	1217808,70	0.10	н362	287961,28	1217760,89	0.10
н281	288180,82	1217806,37	0.10	н363	287962,90	1217762,24	0.10
н282	288161,69	1217792,17	0.10	н364	287963,31	1217762,59	0.10
н283	288156,86	1217788,58	0.10	н365	287969,30	1217767,56	0.10
н284	288156,13	1217788,03	0.10	н366	287970,55	1217768,60	0.10
н285	288153,53	1217786,10	0.10	н367	287973,01	1217770,64	0.10
н286	288146,64	1217781,00	0.10	н368	287975,32	1217772,56	0.10
н287	288146,43	1217780,83	0.10	н369	287978,49	1217775,20	0.10
н288	288126,83	1217806,49	0.10	н370	287979,82	1217776,31	0.10
н289	288116,38	1217820,16	0.10	н371	287978,93	1217777,42	0.10
н290	288114,04	1217823,21	0.10	н372	287977,88	1217778,70	0.10
н291	288116,31	1217825,07	0.10	н373	287977,24	1217779,49	0.10
н292	288119,39	1217827,59	0.10	н374	287978,41	1217780,35	0.10
н293	288120,66	1217828,64	0.10	н375	288011,40	1217804,72	0.10
н294	288120,94	1217828,87	0.10	н376	288015,92	1217808,06	0.10
н295	288122,18	1217829,88	0.10	н377	288017,54	1217809,27	0.10
н296	288125,58	1217832,66	0.10	н378	288023,19	1217813,43	0.10
н297	288132,63	1217838,44	0.10	н379	288024,80	1217814,63	0.10
н298	288140,33	1217844,76	0.10	н380	288051,28	1217834,19	0.10
н299	288141,30	1217845,55	0.10	н381	288069,81	1217847,87	0.10
н300	288151,62	1217865,05	0.10	н419	287941,91	1217828,13	0.10
н301	288149,31	1217867,99	0.10	н420	287913,16	1217869,17	0.10
н302	288126,22	1217850,06	0.10	н642	288135,77	1217852,56	0.10
н303	288123,95	1217848,77	0.10	н803	288018,14	1217801,11	0.10

н804	287897,62	1217784,80	0.10
н805	287899,80	1217786,41	0.10
н883	288032,89	1217644,03	0.10
н897	287861,62	1217773,94	0.10
н898	287856,68	1217770,53	0.10
н899	287859,92	1217776,41	0.10
н900	287854,98	1217773,00	0.10
н901	287858,21	1217778,88	0.10
н902	287853,27	1217775,47	0.10
н903	287856,51	1217781,35	0.10
н904	287851,57	1217777,94	0.10
н905	287854,81	1217783,82	0.10
н906	287849,87	1217780,41	0.10
н907	287853,10	1217786,29	0.10
н908	287848,16	1217782,88	0.10

Координаты характерных точек границ образуемого земельного участка (:ЗУ5) площадью 3449 кв.м. представлены в каталоге координат (таблица 7)

Каталог координат характерных точек границ земельного участка (:ЗУ5)

Таблица 7

Обозначение характерных точек границ	Координаты, м		Средняя квадратическая погрешность
	X	Y	
1	2	3	4
н136	288024,87	1217655,99	0.10
н137	288027,89	1217651,46	0.10
н138	288029,40	1217649,21	0.10
н139	288029,92	1217648,43	0.10
н140	288030,94	1217646,94	0.10
н141	288033,44	1217643,22	0.10
н142	288035,67	1217639,88	0.10
н143	288035,74	1217639,77	0.10
н144	288036,65	1217638,42	0.10
н236	288024,27	1217655,55	0.10
н237	288023,18	1217654,74	0.10
н238	288020,88	1217653,07	0.10
н239	288020,01	1217652,44	0.10
н240	288016,81	1217650,10	0.10
н397	287906,31	1217569,46	0.10
н398	287904,70	1217568,28	0.10
н399	287900,36	1217565,12	0.10
н400	287897,13	1217562,76	0.10
н401	287896,86	1217562,56	0.10
н402	287896,47	1217562,27	0.10
н407	287880,33	1217567,77	0.10
н409	287888,09	1217556,57	0.10
н432	287895,29	1217561,42	0.10
н433	287893,70	1217560,26	0.10
н434	287889,65	1217565,81	0.10
н435	287887,97	1217568,11	0.10
н436	287886,15	1217570,60	0.10
н437	287885,48	1217571,52	0.10
н643	287914,53	1217549,57	0.10
н883	288032,89	1217644,03	0.10
н909	287936,57	1217591,53	0.10
н910	287937,93	1217592,52	0.10
н911	287948,38	1217600,15	0.10
н912	287949,84	1217601,23	0.10
н913	287980,45	1217623,57	0.10

Координаты характерных точек границ образуемого земельного участка (:ЗУ6) площадью 13018 кв.м. представлены в каталоге координат (таблица 8)

Каталог координат характерных точек границ земельного участка (:ЗУ6)

Таблица 8

Обозначение характерных точек границ	Координаты, м		Средняя квадратическая погрешность
	X	Y	
1	2	3	4
н234	288268,11	1217817,11	0.10
н235	288225,45	1217873,82	0.10
н239	288259,00	1217810,08	0.10
н240	288209,59	1217873,65	0.10
н241	288255,79	1217807,60	0.10
н242	288117,68	1217992,83	0.10
н263	288187,56	1217895,88	0.10
н264	288200,15	1217879,85	0.10
н265	288206,97	1217871,16	0.10
н266	288209,44	1217868,02	0.10
н267	288217,60	1217857,63	0.10
н268	288226,00	1217845,46	0.10

н382	288014,34	1218227,21	0.10
н383	287986,72	1218210,46	0.10
н384	288039,38	1218123,29	0.10
н385	288040,40	1218121,58	0.10
н386	288042,46	1218118,18	0.10
н387	288042,89	1218117,47	0.10
н388	288045,62	1218112,92	0.10
н389	288046,26	1218111,87	0.10
н390	288047,87	1218112,85	0.10
н391	288049,59	1218113,89	0.10
н392	288051,35	1218114,94	0.10
н393	288055,58	1218107,88	0.10
н394	288053,71	1218106,75	0.10
н395	288051,99	1218105,72	0.10
н396	288050,50	1218104,83	0.10
н802	288100,83	1218021,16	0.10

Координаты характерных точек границ образуемого земельного участка (:ЗУ7) площадью 966 кв.м. представлены в каталоге координат (таблица 9)

Каталог координат характерных точек границ земельного участка (:ЗУ7)

Таблица 9

Обозначение характерных точек границ	Координаты, м		Средняя квадратическая погрешность
	X	Y	
1	2	3	4
н404	287852,47	1217613,49	0.10
н405	287848,72	1217610,70	0.10
н407	287880,33	1217567,77	0.10
н428	287860,17	1217606,23	0.10
н429	287864,33	1217600,52	0.10
н431	287867,04	1217596,81	0.10
н437	287885,48	1217571,52	0.10
н438	287889,31	1217574,33	0.10
н439	287891,70	1217576,06	0.10
н440	287892,55	1217576,68	0.10
н441	287896,20	1217579,33	0.10
н442	287897,80	1217580,51	0.10
н443	287905,93	1217586,43	0.10
н444	287900,54	1217593,22	0.10
н445	287894,96	1217588,94	0.10
н446	287892,12	1217592,72	0.10
н447	287881,29	1217607,17	0.10
н448	287877,03	1217604,09	0.10
н879	287859,04	1217596,68	0.10
н880	287854,04	1217614,66	0.10
н881	287853,06	1217613,94	0.10

Координаты характерных точек границ образуемого земельного участка (:ЗУ8) площадью 3392 кв.м. представлены в каталоге координат (таблица 10)

Каталог координат характерных точек границ земельного участка (:ЗУ8)

Таблица 10

Обозначение характерных точек границ	Координаты, м		Средняя квадратическая погрешность
	X	Y	
1	2	3	4
н316	287911,01	1217867,87	0.10
н317	287940,01	1217826,84	0.10
н318	287888,23	1217791,85	0.10
н319	287856,33	1217834,85	0.10
н419	287941,91	1217828,13	0.10
н420	287913,16	1217869,17	0.10
н421	287866,50	1217840,99	0.10
н422	287863,32	1217839,07	0.10

Координаты характерных точек границ образуемого земельного участка (:ЗУ9) площадью 50 кв.м. представлены в каталоге координат (таблица 11)

Каталог координат характерных точек границ земельного участка (:ЗУ9)

Таблица 11

Обозначение характерных точек границ	Координаты, м		Средняя квадратическая погрешность
	X	Y	
1	2	3	4
н426	287870,04	1217604,69	0.10
н427	287865,88	1217610,41	0.10
н428	287860,17	1217606,23	0.10
н429	287864,33	1217600,52	0.10
н430	287867,29	1217602,69	0.10

Координаты характерных точек границ образуемого земельного участка (:ЗУ10) площадью 1919 кв.м. представлены в каталоге координат (таблица 12)

Каталог координат характерных точек границ земельного участка (:ЗУ10)

Таблица 12

Обозначение характерных точек границ	Координаты, м		Средняя квадратическая погрешность
	X	Y	
1	2	3	4
н449	287739,40	1217759,15	0.10
н450	287741,15	1217760,42	0.10
н451	287741,39	1217760,59	0.10
н452	287747,96	1217765,34	0.10
н453	287753,57	1217769,41	0.10
н454	287757,01	1217771,90	0.10
н455	287757,78	1217770,82	0.10
н456	287759,35	1217768,66	0.10
н457	287770,29	1217776,58	0.10
н458	287772,48	1217773,55	0.10
н459	287774,97	1217770,11	0.10
н460	287775,33	1217770,38	0.10
н461	287776,17	1217770,98	0.10
н462	287778,42	1217772,60	0.10
н463	287764,73	1217791,47	0.10
н464	287752,60	1217807,60	0.10
н465	287749,03	1217812,33	0.10
н466	287746,16	1217816,13	0.10
н467	287743,86	1217819,19	0.10
н468	287741,42	1217817,43	0.10
н469	287738,50	1217815,31	0.10
н470	287737,73	1217814,74	0.10
н471	287733,65	1217811,80	0.10
н472	287725,21	1217805,68	0.10
н473	287720,55	1217802,29	0.10
н474	287716,73	1217799,53	0.10
н475	287715,14	1217798,38	0.10
н476	287713,89	1217797,47	0.10
н477	287712,13	1217796,19	0.10
н633	287743,03	1217761,77	0.10

Координаты характерных точек границ образуемого земельного участка (:ЗУ11) площадью 2554 кв.м. представлены в каталоге координат (таблица 13)

Каталог координат характерных точек границ земельного участка (:ЗУ11)

Таблица 13

Обозначение характерных точек границ	Координаты, м		Средняя квадратическая погрешность
	X	Y	
1	2	3	4
н502	287651,86	1217914,49	0.10
н503	287637,74	1217933,36	0.10
н524	287665,70	1217924,01	0.10
н525	287666,77	1217924,76	0.10
н526	287667,60	1217925,33	0.10
н527	287668,96	1217926,27	0.10
н528	287669,24	1217926,46	0.10
н529	287672,75	1217922,25	0.10
н530	287673,12	1217921,79	0.10
н531	287674,49	1217922,82	0.10
н532	287681,71	1217928,28	0.10
н533	287683,19	1217929,51	0.10
н534	287686,71	1217932,34	0.10
н535	287689,29	1217934,37	0.10
н536	287689,89	1217934,87	0.10
н537	287691,45	1217936,11	0.10
н538	287695,46	1217939,33	0.10
н539	287696,98	1217940,54	0.10
н540	287697,47	1217940,94	0.10
н541	287698,55	1217941,80	0.10
н542	287696,79	1217944,06	0.10
н543	287697,31	1217944,46	0.10
н544	287702,78	1217948,61	0.10
н545	287707,71	1217952,37	0.10
н546	287691,97	1217973,66	0.10
н547	287684,64	1217968,21	0.10
н548	287681,35	1217965,77	0.10
н549	287679,76	1217964,57	0.10
н550	287679,37	1217964,29	0.10
н551	287677,80	1217963,12	0.10
н552	287676,93	1217963,12	0.10
н553	287674,07	1217960,36	0.10

н554	287672,48	1217959,16	0.10
н555	287667,59	1217966,24	0.10
н556	287662,00	1217974,33	0.10
н557	287655,58	1217969,66	0.10
н558	287646,62	1217981,33	0.10
н559	287645,37	1217982,90	0.10
н560	287644,24	1217984,36	0.10
н561	287644,14	1217984,74	0.10
н562	287639,06	1217991,08	0.10
н563	287637,81	1217990,16	0.10
н564	287642,66	1217983,77	0.10
н565	287642,75	1217983,56	0.10
н566	287643,88	1217982,06	0.10
н567	287645,16	1217980,36	0.10
н568	287649,81	1217974,14	0.10
н569	287651,12	1217972,40	0.10
н570	287646,36	1217968,86	0.10
н571	287634,51	1217960,08	0.10
н572	287636,97	1217956,80	0.10
н573	287639,39	1217953,55	0.10
н574	287648,68	1217941,16	0.10
н575	287646,28	1217939,46	0.10
н576	287643,44	1217937,43	0.10

Координаты характерных точек границ образуемого земельного участка (:ЗУ12) площадью 1512 кв.м. представлены в каталоге координат (таблица 14)

Каталог координат характерных точек границ земельного участка (:ЗУ12)

Таблица 14

Обозначение характерных точек границ	Координаты, м		Средняя квадратическая погрешность
	X	Y	
1	2	3	4
н495	287661,09	1217868,10	0.10
н496	287662,12	1217868,86	0.10
н497	287673,57	1217877,29	0.10
н498	287677,49	1217880,17	0.10
н499	287676,60	1217880,55	0.10
н500	287676,49	1217880,68	0.10
н501	287665,53	1217894,56	0.10
н502	287651,86	1217914,49	0.10
н503	287637,74	1217933,36	0.10
н504	287629,20	1217945,26	0.10
н509	287627,31	1217947,88	0.10
н510	287623,17	1217945,17	0.10
н511	287629,45	1217935,08	0.10
н512	287626,94	1217933,47	0.10
н513	287620,48	1217929,33	0.10
н514	287617,93	1217927,47	0.10

Координаты характерных точек границ образуемого земельного участка (:ЗУ13) площадью 169 кв.м. представлены в каталоге координат (таблица 15)

Каталог координат характерных точек границ земельного участка (:ЗУ13)

Таблица 15

Обозначение характерных точек границ	Координаты, м		Средняя квадратическая погрешность
	X	Y	
1	2	3	4
н510	287623,17	1217945,17	0.10
н511	287629,45	1217935,08	0.10
н512	287626,94	1217933,47	0.10
н513	287620,48	1217929,33	0.10
н514	287617,93	1217927,47	0.10
н515	287610,92	1217937,11	0.10
н516	287612,06	1217937,87	0.10
н517	287613,91	1217939,13	0.10
н518	287614,17	1217939,28	0.10
н519	287616,79	1217941,01	0.10
н520	287616,94	1217941,09	0.10
н523	287619,01	1217942,45	0.10

Координаты характерных точек границ образуемого земельного участка (:ЗУ14) площадью 595 кв.м. представлены в каталоге координат (таблица 16)

Каталог координат характерных точек границ земельного участка (:ЗУ14)

Таблица 16

Обозначение характерных точек границ	Координаты, м		Средняя квадратическая погрешность
	X	Y	
1	2	3	4
н505	287626,89	1217948,47	0.10

н506	287624,58	1217951,68	0.10
н509	287627,31	1217947,88	0.10
н510	287623,17	1217945,17	0.10
н515	287610,92	1217937,11	0.10
н516	287612,06	1217937,87	0.10
н517	287613,91	1217939,13	0.10
н518	287614,17	1217939,28	0.10
н519	287616,79	1217941,01	0.10
н520	287616,94	1217941,09	0.10
н522	287595,12	1217958,85	0.10
н523	287619,01	1217942,45	0.10
н874	287626,63	1217953,21	0.10
н875	287615,97	1217967,78	0.10
н876	287612,94	1217971,91	0.10

Координаты характерных точек границ образуемого земельного участка (:ЗУ15) площадью 317 кв.м. представлены в каталоге координат (таблица 17)

Каталог координат характерных точек границ земельного участка (:ЗУ15)

Таблица 17

Обозначение характерных точек границ	Координаты, м		Средняя квадратическая погрешность
	X	Y	
1	2	3	4
н23	287757,31	1217940,69	0.10
н24	287761,49	1217935,12	0.10
н25	287762,88	1217931,38	0.10
н26	287762,17	1217929,13	0.10
н27	287742,86	1217915,70	0.10
н28	287742,06	1217915,91	0.10
н29	287735,58	1217924,69	0.10
н797	287738,96	1217927,19	0.10
н798	287741,61	1217929,15	0.10
н799	287752,07	1217936,87	0.10
н800	287752,88	1217937,46	0.10
н806	287756,10	1217939,82	0.10
н807	287756,77	1217940,30	0.10

Координаты характерных точек границ образуемого земельного участка (:ЗУ16) площадью 251 кв.м. представлены в каталоге координат (таблица 18)

Каталог координат характерных точек границ земельного участка (:ЗУ16)

Таблица 18

Обозначение характерных точек границ	Координаты, м		Средняя квадратическая погрешность
	X	Y	
1	2	3	4
н58	287835,12	1217802,64	0.10
н59	287845,29	1217810,41	0.10
н60	287853,93	1217799,10	0.10
н61	287839,97	1217788,43	0.10
н62	287831,12	1217800,02	0.10
н577	287833,24	1217801,42	0.10

Координаты характерных точек границ образуемого земельного участка (:ЗУ17) площадью 549 кв.м. представлены в каталоге координат (таблица 19)

Каталог координат характерных точек границ земельного участка (:ЗУ17)

Таблица 19

Обозначение характерных точек границ	Координаты, м		Средняя квадратическая погрешность
	X	Y	
1	2	3	4
н584	287794,48	1217684,35	0.10
н585	287798,12	1217687,62	0.10
н586	287810,42	1217696,64	0.10
н587	287811,43	1217697,23	0.10
н588	287813,77	1217698,08	0.10
н589	287814,98	1217698,15	0.10
н590	287816,22	1217698,21	0.10
н591	287818,66	1217697,61	0.10
н592	287820,04	1217696,89	0.10
н593	287820,87	1217696,45	0.10
н594	287821,24	1217695,94	0.10
н595	287823,35	1217692,98	0.10
н596	287823,57	1217692,69	0.10
н597	287829,58	1217684,32	0.10
н598	287832,45	1217686,52	0.10
н599	287835,30	1217688,70	0.10
н600	287836,08	1217689,31	0.10
н601	287838,57	1217691,21	0.10

н602	287839,62	1217692,03	0.10
н603	287840,39	1217692,60	0.10
н604	287841,08	1217693,14	0.10
н605	287836,16	1217699,60	0.10
н606	287834,83	1217701,15	0.10
н607	287833,85	1217702,27	0.10
н608	287832,54	1217703,81	0.10
н609	287830,03	1217706,69	0.10
н610	287828,72	1217708,21	0.10
н611	287828,09	1217708,92	0.10
н612	287825,94	1217711,41	0.10
н613	287824,73	1217712,82	0.10
н614	287823,92	1217713,76	0.10
н615	287822,62	1217712,80	0.10
н616	287821,91	1217712,28	0.10
н617	287821,02	1217711,61	0.10
н618	287820,08	1217710,90	0.10
н619	287818,71	1217709,89	0.10
н620	287818,17	1217709,48	0.10
н621	287816,87	1217708,53	0.10
н622	287813,49	1217705,99	0.10
н623	287795,68	1217692,74	0.10
н624	287794,58	1217691,92	0.10
н625	287790,92	1217689,19	0.10

Координаты характерных точек границ образуемого земельного участка (:ЗУ18) площадью 782 кв.м. представлены в каталоге координат (таблица 20)

Каталог координат характерных точек границ земельного участка (:ЗУ18)

Таблица 20

Обозначение характерных точек границ	Координаты, м		Средняя квадратическая погрешность
	X	Y	
1	2	3	4
н467	287743,86	1217819,19	0.10
н468	287741,42	1217817,43	0.10
н469	287738,50	1217815,31	0.10
н470	287737,73	1217814,74	0.10
н471	287733,65	1217811,80	0.10
н472	287725,21	1217805,68	0.10
н473	287720,55	1217802,29	0.10
н474	287716,73	1217799,53	0.10
н475	287715,14	1217798,38	0.10
н476	287713,89	1217797,47	0.10
н477	287712,13	1217796,19	0.10
н478	287705,68	1217804,94	0.10
н479	287707,63	1217806,35	0.10
н480	287722,98	1217817,57	0.10
н481	287725,65	1217819,54	0.10
н482	287726,86	1217820,42	0.10
н483	287726,28	1217821,22	0.10
н484	287711,00	1217842,87	0.10
н485	287711,00	1217843,25	0.10
н486	287712,50	1217844,27	0.10
н487	287714,25	1217845,46	0.10
н488	287715,76	1217846,48	0.10
н489	287717,45	1217847,65	0.10
н490	287718,76	1217848,57	0.10
н491	287719,44	1217849,03	0.10
н492	287720,87	1217850,02	0.10
н493	287722,10	1217848,52	0.10
н494	287725,93	1217843,36	0.10
н801	287736,63	1217828,99	0.10

Координаты характерных точек границ образуемого земельного участка (:ЗУ19) площадью 3187 кв.м. представлены в каталоге координат (таблица 21)

Каталог координат характерных точек границ земельного участка (:ЗУ19)

Таблица 21

Обозначение характерных точек границ	Координаты, м		Средняя квадратическая погрешность
	X	Y	
1	2	3	4
н154	288115,37	1217755,88	0.10
н155	288063,49	1217716,55	0.10
н211	288106,88	1217807,64	0.10
н212	288109,82	1217804,07	0.10
н213	288109,31	1217797,94	0.10
н214	288096,34	1217788,35	0.10
н215	288100,52	1217783,68	0.10
н224	288052,98	1217766,85	0.10
н225	288068,09	1217778,28	0.10

н226	288069,68	1217779,49	0.10
н227	288086,17	1217791,98	0.10
н228	288090,00	1217794,86	0.10
н229	288090,96	1217795,58	0.10
н784	288060,64	1217720,43	0.10
н785	288048,28	1217736,56	0.10
н786	288046,24	1217738,95	0.10
н787	288044,38	1217743,41	0.10
н788	288045,93	1217744,50	0.10
н789	288054,47	1217750,47	0.10
н790	288051,33	1217754,71	0.10
н791	288047,40	1217760,00	0.10
н794	288114,48	1217765,13	0.10
н795	288110,62	1217762,26	0.10
н796	288111,79	1217760,69	0.10

Координаты характерных точек границ образуемого земельного участка (:ЗУ20) площадью 1911 кв.м. представлены в каталоге координат (таблица 22)

Каталог координат характерных точек границ земельного участка (:ЗУ20)

Таблица 22

Обозначение характерных точек границ	Координаты, м		Средняя квадратическая погрешность
	X	Y	
1	2	3	4
н170	288012,81	1217732,58	0.10
н171	287983,86	1217772,87	0.10
н172	288003,32	1217788,73	0.10
н173	288006,25	1217789,61	0.10
н174	288009,88	1217789,11	0.10
н175	288035,55	1217754,96	0.10
н177	288040,66	1217758,71	0.10
н178	288032,53	1217769,51	0.10
н221	288043,87	1217778,36	0.10
н222	288045,89	1217775,88	0.10
н223	288052,03	1217768,05	0.10
н224	288052,98	1217766,85	0.10
н791	288047,40	1217760,00	0.10
н792	288044,68	1217758,07	0.10
н793	288043,92	1217758,19	0.10
н808	288013,53	1217733,11	0.10
н809	288015,83	1217734,82	0.10
н810	288016,34	1217735,20	0.10
н811	288021,46	1217739,01	0.10
н812	288025,39	1217734,18	0.10
н813	288035,53	1217741,98	0.10
н814	288036,17	1217742,50	0.10
н815	288039,31	1217745,04	0.10
н816	288041,89	1217747,03	0.10
н817	288040,81	1217748,38	0.10
н818	288038,28	1217751,51	0.10

Координаты характерных точек границ образуемого земельного участка (:ЗУ21) площадью 177 кв.м. представлены в каталоге координат (таблица 23)

Каталог координат характерных точек границ земельного участка (:ЗУ21)

Таблица 23

Обозначение характерных точек границ	Координаты, м		Средняя квадратическая погрешность
	X	Y	
1	2	3	4
н299	288141,30	1217845,55	0.10
н300	288151,62	1217865,05	0.10
н634	288146,97	1217850,19	0.10
н635	288148,47	1217851,43	0.10
н636	288150,18	1217852,83	0.10
н637	288151,33	1217853,78	0.10
н638	288152,68	1217854,85	0.10
н639	288155,01	1217856,62	0.10
н640	288156,63	1217857,83	0.10
н641	288157,04	1217858,16	0.10
н642	288135,77	1217852,56	0.10

Координаты характерных точек границ образуемого земельного участка (:ЗУ22) площадью 3462 кв.м. представлены в каталоге координат (таблица 24)

Каталог координат характерных точек границ земельного участка (:ЗУ22)

Таблица 24

Обозначение характерных точек границ	Координаты, м		Средняя квадратическая погрешность
	X	Y	

1	2	3	4
н663	288029,05	1217499,27	0.10
н705	288065,64	1217551,67	0.10
н706	288065,00	1217552,69	0.10
н707	288053,99	1217570,32	0.10
н708	288052,42	1217572,82	0.10
н709	288047,37	1217580,90	0.10
н710	288046,72	1217581,94	0.10
н711	288016,56	1217560,76	0.10
н731	288004,68	1217527,75	0.10
н732	288005,83	1217525,90	0.10
н733	288008,04	1217522,41	0.10
н734	288017,08	1217508,07	0.10
н735	288021,34	1217501,30	0.10
н736	288021,71	1217501,53	0.10
н737	288023,14	1217502,44	0.10
н738	288025,90	1217504,19	0.10
н739	288028,10	1217500,76	0.10
н819	288069,18	1217527,73	0.10
н820	288057,52	1217545,93	0.10
н821	288059,80	1217547,54	0.10
н882	288003,48	1217529,34	0.10
н845	287992,85	1217543,47	0.10
н846	287996,78	1217538,25	0.10
н847	288000,33	1217533,54	0.10

Координаты характерных точек границ образуемого земельного участка (:ЗУ23) площадью 1666 кв.м. представлены в каталоге координат (таблица 25)

Каталог координат характерных точек границ земельного участка (:ЗУ23)

Таблица 25

Обозначение характерных точек границ	Координаты, м		Средняя квадратическая погрешность
	X	Y	
1	2	3	4
н651	287965,14	1217455,26	0.10
н652	287994,81	1217477,05	0.10
н714	287959,62	1217508,79	0.10
н715	287961,86	1217509,22	0.10
н716	287962,09	1217509,28	0.10
н717	287967,04	1217505,39	0.10
н718	287969,55	1217503,41	0.10
н719	287970,12	1217502,96	0.10
н720	287970,44	1217502,71	0.10
н740	287994,14	1217477,99	0.10
н741	287993,79	1217478,47	0.10
н742	287993,62	1217478,36	0.10
н743	287992,94	1217479,43	0.10
н744	287986,26	1217490,65	0.10
н745	287986,60	1217490,88	0.10
н746	287985,46	1217492,52	0.10
н747	287983,00	1217492,84	0.10
н748	287977,74	1217496,97	0.10
н749	287975,60	1217498,66	0.10
н750	287972,42	1217501,16	0.10
н751	287957,95	1217507,47	0.10
н752	287955,37	1217505,46	0.10
н753	287953,50	1217504,01	0.10
н754	287936,00	1217490,32	0.10
н755	287963,40	1217457,38	0.10

Координаты характерных точек границ образуемого земельного участка (:ЗУ24) площадью 683 кв.м. представлены в каталоге координат (таблица 26)

Каталог координат характерных точек границ земельного участка (:ЗУ24)

Таблица 26

Обозначение характерных точек границ	Координаты, м		Средняя квадратическая погрешность
	X	Y	
1	2	3	4
н677	287964,41	1217396,11	0.10
н678	287947,80	1217381,78	0.10
н780	287971,20	1217385,33	0.10
н781	287965,82	1217357,03	0.10
н782	287983,19	1217370,63	0.10

Координаты характерных точек границ образуемого земельного участка (:ЗУ25) площадью 783 кв.м. представлены в каталоге координат (таблица 27)

Каталог координат характерных точек границ земельного участка (:ЗУ25)

Таблица 27

Обозначение характерных точек границ	Координаты, м		Средняя квадратическая погрешность
	X	Y	
1	2	3	4
н676	287983,73	1217411,16	0.10
н677	287964,41	1217396,11	0.10
н780	287971,20	1217385,33	0.10
н782	287983,19	1217370,63	0.10
н783	288002,47	1217384,79	0.10

Координаты характерных точек границ образуемого земельного участка (:ЗУ26) площадью 925 кв.м. представлены в каталоге координат (таблица 28)

Каталог координат характерных точек границ земельного участка (:ЗУ26)

Таблица 28

Обозначение характерных точек границ	Координаты, м		Средняя квадратическая погрешность
	X	Y	
1	2	3	4
н667	288002,93	1217467,09	0.10
н668	287994,59	1217461,57	0.10
н669	287989,29	1217457,81	0.10
н670	287983,96	1217452,89	0.10
н671	287982,84	1217449,56	0.10
н672	287983,04	1217447,65	0.10
н673	287993,09	1217433,63	0.10
н674	288000,47	1217424,03	0.10
н756	288006,31	1217462,30	0.10
н757	288006,36	1217462,10	0.10
н758	288008,95	1217457,95	0.10
н759	288020,47	1217440,64	0.10
н764	288004,52	1217425,84	0.10
н765	288014,37	1217432,15	0.10
н766	288021,84	1217438,11	0.10

Координаты характерных точек границ образуемого земельного участка (:ЗУ27) площадью 1559 кв.м. представлены в каталоге координат (таблица 29)

Каталог координат характерных точек границ земельного участка (:ЗУ27)

Таблица 29

Обозначение характерных точек границ	Координаты, м		Средняя квадратическая погрешность
	X	Y	
1	2	3	4
н666	288051,80	1217499,47	0.10
н667	288002,93	1217467,09	0.10
н680	288053,88	1217497,41	0.10
н681	288054,17	1217497,01	0.10
н682	288059,08	1217490,14	0.10
н683	288066,11	1217480,32	0.10
н756	288006,31	1217462,30	0.10
н757	288006,36	1217462,10	0.10
н758	288008,95	1217457,95	0.10
н759	288020,47	1217440,64	0.10
н760	288035,41	1217451,40	0.10
н761	288031,03	1217457,40	0.10
н762	288048,38	1217468,43	0.10

Координаты характерных точек границ образуемого земельного участка (:ЗУ28) площадью 1413 кв.м. представлены в каталоге координат (таблица 30)

Каталог координат характерных точек границ земельного участка (:ЗУ28)

Таблица 30

Обозначение характерных точек границ	Координаты, м		Средняя квадратическая погрешность
	X	Y	
1	2	3	4
н665	288085,13	1217522,26	0.10
н666	288051,80	1217499,47	0.10
н680	288053,88	1217497,41	0.10
н681	288054,17	1217497,01	0.10
н682	288059,08	1217490,14	0.10
н683	288066,11	1217480,32	0.10
н684	288068,92	1217476,55	0.10
н685	288071,43	1217473,17	0.10
н686	288079,47	1217462,37	0.10
н687	288081,84	1217459,14	0.10
н688	288084,64	1217455,39	0.10
н689	288085,79	1217453,65	0.10
н690	288088,23	1217450,58	0.10

н691	288091,84	1217453,30	0.10
н692	288091,77	1217455,73	0.10
н693	288090,50	1217472,62	0.10
н694	288090,09	1217478,68	0.10
н695	288089,90	1217481,54	0.10
н696	288089,66	1217485,10	0.10
н697	288089,19	1217492,17	0.10
н698	288088,21	1217506,83	0.10
н699	288086,80	1217514,67	0.10
н700	288085,92	1217518,68	0.10
н701	288085,45	1217520,80	0.10

Координаты характерных точек границ образуемого земельного участка (:ЗУ29) площадью 522 кв.м. представлены в каталоге координат (таблица 31)

Каталог координат характерных точек границ земельного участка (:ЗУ29)

Таблица 31

Обозначение характерных точек границ	Координаты, м		Средняя квадратическая погрешность
	X	Y	
1	2	3	4
н679	287943,29	1217388,09	0.10
н768	287901,18	1217462,73	0.10
н769	287902,19	1217445,63	0.10
н770	287906,61	1217452,00	0.10
н771	287918,45	1217432,93	0.10
н775	287926,50	1217420,50	0.10
н776	287927,93	1217418,46	0.10
н777	287937,24	1217409,27	0.10
н778	287947,48	1217397,08	0.10
н779	287950,21	1217393,72	0.10

Координаты характерных точек границ образуемого земельного участка (:ЗУ30) площадью 659 кв.м. представлены в каталоге координат (таблица 32)

Каталог координат характерных точек границ земельного участка (:ЗУ30)

Таблица 32

Обозначение характерных точек границ	Координаты, м		Средняя квадратическая погрешность
	X	Y	
1	2	3	4
н713	287955,73	1217516,15	0.10
н714	287959,62	1217508,79	0.10
н751	287957,95	1217507,47	0.10
н752	287955,37	1217505,46	0.10
н753	287953,50	1217504,01	0.10
н754	287936,00	1217490,32	0.10
н767	287900,38	1217475,10	0.10
н768	287901,18	1217462,73	0.10

Координаты характерных точек границ образуемого земельного участка (:ЗУ31) площадью 2487 кв.м. представлены в каталоге координат (таблица 33)

Каталог координат характерных точек границ земельного участка (:ЗУ31)

Таблица 33

Обозначение характерных точек границ	Координаты, м		Средняя квадратическая погрешность
	X	Y	
1	2	3	4
н644	287952,22	1217395,36	0.10
н645	287984,94	1217421,98	0.10
н646	287986,28	1217424,12	0.10
н647	287986,44	1217426,74	0.10
н648	287985,81	1217429,17	0.10
н649	287984,40	1217431,82	0.10
н650	287977,03	1217440,73	0.10
н651	287965,14	1217455,26	0.10
н652	287994,81	1217477,05	0.10
н653	287998,75	1217479,61	0.10
н654	288000,65	1217480,84	0.10
н655	288002,33	1217481,93	0.10
н656	288011,30	1217487,77	0.10
н657	288011,76	1217488,06	0.10
н658	288015,09	1217490,22	0.10
н659	288020,15	1217493,50	0.10
н660	288023,02	1217495,35	0.10
н661	288023,93	1217495,95	0.10
н662	288024,41	1217496,08	0.10
н663	288029,05	1217499,27	0.10
н664	288077,42	1217533,13	0.10

н665	288085,13	1217522,26	0.10
н666	288051,80	1217499,47	0.10
н667	288002,93	1217467,09	0.10
н668	287994,59	1217461,57	0.10
н669	287989,29	1217457,81	0.10
н670	287983,96	1217452,89	0.10
н671	287982,84	1217449,56	0.10
н672	287983,04	1217447,65	0.10
н673	287993,09	1217433,63	0.10
н674	288000,47	1217424,03	0.10
н675	287990,45	1217416,66	0.10
н676	287983,73	1217411,16	0.10
н677	287964,41	1217396,11	0.10
н678	287947,80	1217381,78	0.10
н679	287943,29	1217388,09	0.10
н779	287950,21	1217393,72	0.10
н819	288069,18	1217527,73	0.10

Координаты характерных точек границ образуемого земельного участка (:ЗУ32) площадью 883 кв.м. представлены в каталоге координат (таблица 34)

Каталог координат характерных точек границ земельного участка (:ЗУ32)

Таблица 34

Обозначение характерных точек границ	Координаты, м		Средняя квадратическая погрешность
	X	Y	
1	2	3	4
н712	287975,57	1217530,87	0.10
н713	287955,73	1217516,15	0.10
н714	287959,62	1217508,79	0.10
н715	287961,86	1217509,22	0.10
н716	287962,09	1217509,28	0.10
н717	287967,04	1217505,39	0.10
н718	287969,55	1217503,41	0.10
н719	287970,12	1217502,96	0.10
н720	287970,44	1217502,71	0.10
н721	287970,71	1217502,91	0.10
н722	287971,64	1217503,62	0.10
н723	287971,96	1217503,84	0.10
н724	287972,40	1217504,17	0.10
н725	287973,96	1217505,34	0.10
н726	287978,34	1217508,58	0.10
н727	287984,37	1217513,04	0.10
н728	287992,19	1217518,84	0.10
н729	287993,34	1217519,71	0.10
н730	287998,59	1217523,59	0.10
н731	288004,68	1217527,75	0.10
н882	288003,48	1217529,34	0.10
н845	287992,85	1217543,47	0.10
н846	287996,78	1217538,25	0.10
н847	288000,33	1217533,54	0.10

Координаты характерных точек границ образуемого земельного участка (:ЗУ33) площадью 4101 кв.м. представлены в каталоге координат (таблица 35)

Каталог координат характерных точек границ земельного участка (:ЗУ33)

Таблица 35

Обозначение характерных точек границ	Координаты, м		Средняя квадратическая погрешность
	X	Y	
1	2	3	4
н644	287952,22	1217395,36	0.10
н645	287984,94	1217421,98	0.10
н646	287986,28	1217424,12	0.10
н647	287986,44	1217426,74	0.10
н648	287985,81	1217429,17	0.10
н649	287984,40	1217431,82	0.10
н650	287977,03	1217440,73	0.10
н651	287965,14	1217455,26	0.10
н754	287936,00	1217490,32	0.10
н755	287963,40	1217457,38	0.10
н768	287901,18	1217462,73	0.10
н770	287906,61	1217452,00	0.10
н771	287918,45	1217432,93	0.10
н775	287926,50	1217420,50	0.10
н776	287927,93	1217418,46	0.10
н777	287937,24	1217409,27	0.10
н778	287947,48	1217397,08	0.10
н779	287950,21	1217393,72	0.10
н869	287979,77	1217427,97	0.10
н870	287972,39	1217436,89	0.10

Координаты характерных точек границ образуемого земельного участка (:ЗУ34) площадью 998 кв.м. представлены в каталоге координат (таблица 36)

Каталог координат характерных точек границ земельного участка (:ЗУ34)

Таблица 36

Обозначение характерных точек границ	Координаты, м		Средняя квадратическая погрешность
	X	Y	
1	2	3	4
н503	287637,74	1217933,36	0.10
н504	287629,20	1217945,26	0.10
н505	287626,89	1217948,47	0.10
н506	287624,58	1217951,68	0.10
н509	287627,31	1217947,88	0.10
н563	287637,81	1217990,16	0.10
н564	287642,66	1217983,77	0.10
н565	287642,75	1217983,56	0.10
н566	287643,88	1217982,06	0.10
н567	287645,16	1217980,36	0.10
н568	287649,81	1217974,14	0.10
н569	287651,12	1217972,40	0.10
н570	287646,36	1217968,86	0.10
н571	287634,51	1217960,08	0.10
н572	287636,97	1217956,80	0.10
н573	287639,39	1217953,55	0.10
н574	287648,68	1217941,16	0.10
н575	287646,28	1217939,46	0.10
н576	287643,44	1217937,43	0.10
н874	287626,63	1217953,21	0.10
н875	287615,97	1217967,78	0.10
н876	287612,94	1217971,91	0.10

Координаты характерных точек границ образуемого земельного участка (:ЗУ35) площадью 3922 кв.м. представлены в каталоге координат (таблица 37)

Каталог координат характерных точек границ земельного участка (:ЗУ35)

Таблица 37

Обозначение характерных точек границ	Координаты, м		Средняя квадратическая погрешность
	X	Y	
1	2	3	4
н449	287739,40	1217759,15	0.10
н450	287741,15	1217760,42	0.10
н451	287741,39	1217760,59	0.10
н452	287747,96	1217765,34	0.10
н453	287753,57	1217769,41	0.10
н454	287757,01	1217771,90	0.10
н455	287757,78	1217770,82	0.10
н456	287759,35	1217768,66	0.10
н457	287770,29	1217776,58	0.10
н458	287772,48	1217773,55	0.10
н459	287774,97	1217770,11	0.10
н460	287775,33	1217770,38	0.10
н461	287776,17	1217770,98	0.10
н462	287778,42	1217772,60	0.10
н614	287823,92	1217713,76	0.10
н615	287822,62	1217712,80	0.10
н616	287821,91	1217712,28	0.10
н617	287821,02	1217711,61	0.10
н618	287820,08	1217710,90	0.10
н619	287818,71	1217709,89	0.10
н620	287818,17	1217709,48	0.10
н621	287816,87	1217708,53	0.10
н622	287813,49	1217705,99	0.10
н623	287795,68	1217692,74	0.10
н624	287794,58	1217691,92	0.10
н625	287790,92	1217689,19	0.10
н835	287810,09	1217764,91	0.10
н836	287794,40	1217752,85	0.10
н837	287787,13	1217761,83	0.10
н838	287791,48	1217765,22	0.10
н839	287783,38	1217776,15	0.10
н885	287823,30	1217714,59	0.10
н886	287820,92	1217717,81	0.10
н887	287819,22	1217720,12	0.10
н888	287816,25	1217724,16	0.10
н889	287812,66	1217729,03	0.10
н890	287811,82	1217730,18	0.10
н891	287810,65	1217731,78	0.10
н892	287810,14	1217732,48	0.10

н893	287808,18	1217735,13	0.10
н894	287823,66	1217747,03	0.10

Координаты характерных точек границ образуемого земельного участка (:ЗУ36) площадью 4011 кв.м. представлены в каталоге координат (таблица 38)

Каталог координат характерных точек границ земельного участка (:ЗУ36)

Таблица 38

Обозначение характерных точек границ	Координаты, м		Средняя квадратическая погрешность
	X	Y	
1	2	3	4
н403	287879,16	1217633,37	0.10
н404	287852,47	1217613,49	0.10
н405	287848,72	1217610,70	0.10
н410	287878,01	1217634,98	0.10
н411	287876,37	1217637,27	0.10
н412	287874,73	1217639,55	0.10
н413	287871,14	1217644,55	0.10
н414	287868,80	1217647,81	0.10
н415	287865,98	1217651,73	0.10
н416	287864,72	1217653,48	0.10
н417	287862,69	1217656,31	0.10
н418	287859,64	1217660,56	0.10
н423	287854,50	1217703,57	0.10
н424	287851,04	1217700,71	0.10
н425	287844,08	1217695,40	0.10
н578	287858,34	1217662,38	0.10
н579	287857,62	1217663,38	0.10
н580	287856,67	1217665,81	0.10
н581	287855,53	1217668,76	0.10
н582	287854,99	1217670,13	0.10
н583	287855,62	1217670,58	0.10
н584	287794,48	1217684,35	0.10
н585	287798,12	1217687,62	0.10
н586	287810,42	1217696,64	0.10
н587	287811,43	1217697,23	0.10
н588	287813,77	1217698,08	0.10
н589	287814,98	1217698,15	0.10
н590	287816,22	1217698,21	0.10
н591	287818,66	1217697,61	0.10
н592	287820,04	1217696,89	0.10
н593	287820,87	1217696,45	0.10
н594	287821,24	1217695,94	0.10
н595	287823,35	1217692,98	0.10
н596	287823,57	1217692,69	0.10
н597	287829,58	1217684,32	0.10
н598	287832,45	1217686,52	0.10
н599	287835,30	1217688,70	0.10
н600	287836,08	1217689,31	0.10
н601	287838,57	1217691,21	0.10
н602	287839,62	1217692,03	0.10
н603	287840,39	1217692,60	0.10
н604	287841,08	1217693,14	0.10
н626	287858,81	1217672,95	0.10
н627	287869,05	1217680,54	0.10
н628	287865,42	1217685,46	0.10
н629	287864,00	1217687,37	0.10
н630	287876,05	1217696,30	0.10
н631	287868,60	1217706,34	0.10
н632	287858,18	1217698,61	0.10
н822	287856,47	1217700,91	0.10
н880	287854,04	1217614,66	0.10
н881	287853,06	1217613,94	0.10
н884	287854,81	1217703,15	0.10

Координаты характерных точек границ образуемого земельного участка (:ЗУ37) площадью 30300 кв.м. представлены в каталоге координат (таблица 39)

Каталог координат характерных точек границ земельного участка (:ЗУ37)

Таблица 39

Обозначение характерных точек границ	Координаты, м		Средняя квадратическая погрешность
	X	Y	
1	2	3	4
н144	288036,65	1217638,42	0.10
н145	288058,79	1217655,51	0.10
н149	288107,82	1217693,36	0.10
н150	288115,46	1217699,26	0.10
н220	288163,22	1217736,13	0.10
н230	288171,17	1217742,27	0.10

н233	288223,01	1217782,29	0.10
н234	288268,11	1217817,11	0.10
н241	288255,79	1217807,60	0.10
н643	287914,53	1217549,57	0.10
н710	288046,72	1217581,94	0.10
н711	288016,56	1217560,76	0.10
н712	287975,57	1217530,87	0.10
н713	287955,73	1217516,15	0.10
н772	287886,29	1217464,64	0.10
н776	287927,93	1217418,46	0.10
н823	287873,74	1217519,90	0.10
н832	288066,00	1217598,09	0.10
н833	288331,92	1217798,86	0.10
н843	288296,92	1217886,49	0.10
н844	288346,00	1217809,49	0.10
н845	287992,85	1217543,47	0.10

Координаты характерных точек границ образуемого земельного участка (:ЗУ38) площадью 21688 кв.м. представлены в каталоге координат (таблица 40)

Каталог координат характерных точек границ земельного участка (:ЗУ38)

Таблица 40

Обозначение характерных точек границ	Координаты, м		Средняя квадратическая погрешность
	X	Y	
1	2	3	4
н234	288268,11	1217817,11	0.10
н235	288225,45	1217873,82	0.10
н382	288014,34	1218227,21	0.10
н840	288052,48	1218251,07	0.10
н841	288229,65	1217953,60	0.10
н842	288252,94	1217918,97	0.10
н843	288296,92	1217886,49	0.10

Координаты характерных точек границ образуемого земельного участка (:ЗУ39) площадью 16581 кв.м. представлены в каталоге координат (таблица 41)

Каталог координат характерных точек границ земельного участка (:ЗУ39)

Таблица 41

Обозначение характерных точек границ	Координаты, м		Средняя квадратическая погрешность
	X	Y	
1	2	3	4
н405	287848,72	1217610,70	0.10
н406	287692,16	1217823,67	0.10
н407	287880,33	1217567,77	0.10
н408	287688,77	1217828,37	0.10
н409	287888,09	1217556,57	0.10
н449	287739,40	1217759,15	0.10
н477	287712,13	1217796,19	0.10
н478	287705,68	1217804,94	0.10
н495	287661,09	1217868,10	0.10
н507	287688,16	1217829,22	0.10
н508	287664,11	1217863,83	0.10
н514	287617,93	1217927,47	0.10
н515	287610,92	1217937,11	0.10
н521	287661,83	1217867,07	0.10
н522	287595,12	1217958,85	0.10
н584	287794,48	1217684,35	0.10
н625	287790,92	1217689,19	0.10
н643	287914,53	1217549,57	0.10
н823	287873,74	1217519,90	0.10
н824	287860,72	1217541,79	0.10
н825	287576,69	1217928,95	0.10
н826	287564,45	1217941,51	0.10
н827	287592,81	1217962,02	0.10
н879	287859,04	1217596,68	0.10

Координаты характерных точек границ образуемого земельного участка (:ЗУ40) площадью 2964 кв.м. представлены в каталоге координат (таблица 42)

Каталог координат характерных точек границ земельного участка (:ЗУ40)

Таблица 42

Обозначение характерных точек границ	Координаты, м		Средняя квадратическая погрешность
	X	Y	
1	2	3	4
н664	288077,42	1217533,13	0.10
н665	288085,13	1217522,26	0.10
н691	288091,84	1217453,30	0.10
н692	288091,77	1217455,73	0.10
н693	288090,50	1217472,62	0.10
н694	288090,09	1217478,68	0.10
н695	288089,90	1217481,54	0.10

н696	288089,66	1217485,10	0.10
н697	288089,19	1217492,17	0.10
н698	288088,21	1217506,83	0.10
н699	288086,80	1217514,67	0.10
н700	288085,92	1217518,68	0.10
н701	288085,45	1217520,80	0.10
н702	288074,00	1217538,54	0.10
н703	288070,43	1217544,09	0.10
н704	288067,75	1217548,25	0.10
н705	288065,64	1217551,67	0.10
н706	288065,00	1217552,69	0.10
н707	288053,99	1217570,32	0.10
н708	288052,42	1217572,82	0.10
н709	288047,37	1217580,90	0.10
н710	288046,72	1217581,94	0.10
н829	288099,20	1217446,26	0.10
н830	288108,75	1217451,36	0.10
н831	288095,53	1217555,83	0.10
н832	288066,00	1217598,09	0.10

Координаты характерных точек границ образуемого земельного участка (:ЗУ41) площадью 1495 кв.м. представлены в каталоге координат (таблица 43)

Каталог координат характерных точек границ земельного участка (:ЗУ41)

Таблица 43

Обозначение характерных точек границ	Координаты, м		Средняя квадратическая погрешность
	X	Y	
1	2	3	4
н690	288088,23	1217450,58	0.10
н691	288091,84	1217453,30	0.10
н781	287965,82	1217357,03	0.10
н782	287983,19	1217370,63	0.10
н783	288002,47	1217384,79	0.10
н828	287970,17	1217349,70	0.10
н829	288099,20	1217446,26	0.10
н848	288022,84	1217401,12	0.10
н849	288054,86	1217425,40	0.10
н850	288067,67	1217434,83	0.10
н851	288070,89	1217437,22	0.10
н852	288071,25	1217437,48	0.10
н853	288077,13	1217442,02	0.10
н854	288080,31	1217444,47	0.10

Координаты характерных точек границ образуемого земельного участка (:ЗУ42) площадью 1423 кв.м. представлены в каталоге координат (таблица 44)

Каталог координат характерных точек границ земельного участка (:ЗУ42)

Таблица 44

Обозначение характерных точек границ	Координаты, м		Средняя квадратическая погрешность
	X	Y	
1	2	3	4
н678	287947,80	1217381,78	0.10
н679	287943,29	1217388,09	0.10
н767	287900,38	1217475,10	0.10
н768	287901,18	1217462,73	0.10
н769	287902,19	1217445,63	0.10
н772	287886,29	1217464,64	0.10
н773	287891,62	1217442,85	0.10
н774	287964,21	1217345,26	0.10
н781	287965,82	1217357,03	0.10
н828	287970,17	1217349,70	0.10

Координаты характерных точек границ образуемого земельного участка (:ЗУ43) площадью 397 кв.м. представлены в каталоге координат (таблица 45)

Каталог координат характерных точек границ земельного участка (:ЗУ43)

Таблица 45

Обозначение характерных точек границ	Координаты, м		Средняя квадратическая погрешность
	X	Y	
1	2	3	4
н1	287707,61	1218041,71	0.10
н2	287688,10	1218027,61	0.10
н522	287595,12	1217958,85	0.10
н562	287639,06	1217991,08	0.10
н563	287637,81	1217990,16	0.10
н827	287592,81	1217962,02	0.10
н834	287684,25	1218027,54	0.10
н871	287675,10	1218017,67	0.10
н872	287666,64	1218011,35	0.10
н873	287663,46	1218008,98	0.10
н876	287612,94	1217971,91	0.10

Координаты характерных точек границ образуемого земельного участка (:ЗУ44) площадью 18 кв.м. представлены в каталоге координат (таблица 46)

Каталог координат характерных точек границ земельного участка (:ЗУ44)

Таблица 46

Обозначение характерных точек границ	Координаты, м		Средняя квадратическая погрешность
	X	Y	
1	2	3	4
н897	287861,62	1217773,94	0.10
н898	287856,68	1217770,53	0.10
н899	287859,92	1217776,41	0.10
н900	287854,98	1217773,00	0.10

Координаты характерных точек границ образуемого земельного участка (:ЗУ45) площадью 18 кв.м. представлены в каталоге координат (таблица 47)

Каталог координат характерных точек границ земельного участка (:ЗУ45)

Таблица 47

Обозначение характерных точек границ	Координаты, м		Средняя квадратическая погрешность
	X	Y	
1	2	3	4
н899	287859,92	1217776,41	0.10
н900	287854,98	1217773,00	0.10
н901	287858,21	1217778,88	0.10
н902	287853,27	1217775,47	0.10

Координаты характерных точек границ образуемого земельного участка (:ЗУ46) площадью 18 кв.м. представлены в каталоге координат (таблица 48)

Каталог координат характерных точек границ земельного участка (:ЗУ46)

Таблица 48

Обозначение характерных точек границ	Координаты, м		Средняя квадратическая погрешность
	X	Y	
1	2	3	4
н901	287858,21	1217778,88	0.10
н902	287853,27	1217775,47	0.10
н903	287856,51	1217781,35	0.10
н904	287851,57	1217777,94	0.10

Координаты характерных точек границ образуемого земельного участка (:ЗУ47) площадью 18 кв.м. представлены в каталоге координат (таблица 49)

Каталог координат характерных точек границ земельного участка (:ЗУ47)

Таблица 49

Обозначение характерных точек границ	Координаты, м		Средняя квадратическая погрешность
	X	Y	
1	2	3	4
н903	287856,51	1217781,35	0.10
н904	287851,57	1217777,94	0.10
н905	287854,81	1217783,82	0.10
н906	287849,87	1217780,41	0.10

Координаты характерных точек границ образуемого земельного участка (:ЗУ48) площадью 18 кв.м. представлены в каталоге координат (таблица 50)

Каталог координат характерных точек границ земельного участка (:ЗУ48)

Таблица 50

Обозначение характерных точек границ	Координаты, м		Средняя квадратическая погрешность
	X	Y	
1	2	3	4
н905	287854,81	1217783,82	0.10
н906	287849,87	1217780,41	0.10
н907	287853,10	1217786,29	0.10
н908	287848,16	1217782,88	0.10

Координаты характерных точек границ образуемого земельного участка (:ЗУ49) площадью 361 кв.м. представлены в каталоге координат (таблица 51)

Каталог координат характерных точек границ земельного участка (:ЗУ49)

Таблица 51

Обозначение характерных точек границ	Координаты, м		Средняя квадратическая погрешность
	X	Y	
1	2	3	4
н447	287881,29	1217607,17	0.10
н449	287739,40	1217759,15	0.10
н855	287711,13	1217795,46	0.10
н856	287709,50	1217794,29	0.10
н857	287707,07	1217792,52	0.10
н858	287706,06	1217791,79	0.10

Характеристика земельного участка образуемого путем раздела, в связи с изъятием для муниципальных нужд в пользу образуемого земельного участка :ЗУ39.

н859	287705,91	1217791,69	0.10
н860	287712,57	1217782,50	0.10
н861	287714,91	1217779,25	0.10
н862	287717,26	1217776,02	0.10
н863	287732,90	1217754,43	0.10
н864	287733,10	1217754,58	0.10
н865	287735,68	1217756,45	0.10
н866	287736,30	1217756,90	0.10
н867	287737,29	1217757,63	0.10

Координаты характерных точек границ образуемого земельного участка (:ЗУ50) площадью 51 кв.м. представлены в каталоге координат (таблица 52)

Каталог координат характерных точек границ земельного участка (:ЗУ50)

Таблица 52

Характеристика земельного участка образуемого путем раздела, в связи с изъятием для муниципальных нужд в пользу образуемого земельного участка :ЗУ31.			
Обозначение характерных точек границ	Координаты, м		Средняя квадратическая погрешность
	X	Y	
1	2	3	4
н667	288002,93	1217467,09	0.10
н668	287994,59	1217461,57	0.10
н672	287983,04	1217447,65	0.10
н673	287993,09	1217433,63	0.10
н877	287983,27	1217445,75	0.10
н878	287992,03	1217433,53	0.10
н895	288000,72	1217470,21	0.10
н896	287992,56	1217464,41	0.10

Координаты характерных точек границ образуемой части земельного участка (:ЗУ7/чзу1) площадью 115 кв.м. представлены в каталоге координат (таблица 53).

Каталог координат характерных точек границ части земельного участка (:ЗУ7/чзу1)

Таблица 53

Характеристика части земельного участка: частный сервитут (проход- проезд)			
Цель использования части земельного участка: для организации доступа к земельному участку с кадастровым номером 44:27:070301:1879 и образуемому земельному участку ЗУ9			
Обозначение характерных точек границ	Координаты, м		Средняя квадратическая погрешность положения характерной точки (Мт), м
	X	Y	
1	2	3	4
н404	287852,47	1217613,49	0.10
н405	287848,72	1217610,70	0.10
н428	287860,17	1217606,23	0.10
н429	287864,33	1217600,52	0.10
н879	287859,04	1217596,68	0.10
н880	287854,04	1217614,66	0.10
н881	287853,06	1217613,94	0.10

Графические материалы

Чертеж границ земельных участков – **стр. 36.**

План фактического использования территории – **стр. 37.**

Границы территорий объектов культурного наследия – **стр. 48.**

ЗАКЛЮЧЕНИЕ О РЕЗУЛЬТАТАХ ПУБЛИЧНЫХ СЛУШАНИЙ

27 августа 2018 года

Публичные слушания по проектам постановлений Администрации города Костромы «О предоставлении разрешения на отклонение от предельных параметров разрешенного строительства на земельных участках, расположенных в городе Костроме по адресам: улица Сковорода, 1, улица Заволжская, 57, улица Центральная, 73, улица Дровяная, 25а, проезд Речной 1-й, 1 и на условно разрешенный вид использования земельного участка, расположенного по адресу: Российская Федерация, Костромская область, город Кострома, улица Дружбы, 30/14» проводились 27 августа 2018 года с 15.00 часов до 16.20 часов в здании, расположенном по адресу: город Кострома, площадь Конституции, 2, 3 этаж, кабинет 303в.

В публичных слушаниях приняло участие 27 человек, из них участниками являются 9 человек (список участников прилагается).

По результатам публичных слушаний составлен протокол публичных слушаний от 27 августа 2018 года № 116, на основании которого подготовлено настоящее заключение о результатах публичных слушаний.

От участников публичных слушаний поступили следующие замечания и предложения:

1) От участников публичных слушаний, постоянно проживающих на территории, в пределах которой проводятся публичные слушания:

1. Смежный землепользователь по адресу: улица Усадебная, 24 возражает в предоставлении разрешения на отклонения от предельных параметров разрешенного строительства на земельном участке по адресу: улица Дровяная, 25а по следующим основаниям:

- в связи со строительством индивидуального жилого дома по улице Дровяной, 25а, которое привело к затенению смежного земельного участка, по улице Усадебной, 24;

- в связи с нарушением противопожарных норм в части несоблюдения пожарного разрыва между строящимся домом по улице Дровяной, 25а и существующей хозяйственной постройкой, расположенной на земельном участке, по адресу: улица Усадебная, 24.

2. правообладатели квартиры №1 многоквартирного дома и земельного участка по улице Дружбы, 30/14 возражают в предоставлении разрешения на условно разрешенный вид использования земельного участка «Малозэтажная многоквартирная жилая застройка» на земельном участке по адресу: улица Дружбы, 30/14:

- в связи с фактическим использованием земельного участка для выращивания плодовых и ягодных культур, а также размещения подсобных сооружений в виде теплиц, находящегося во вспомогательных видах использования для индивидуального жилищного строительства и не предусмотрен для «Малозэтажной многоквартирной жилой застройки»;

- в связи с тем, что предоставление условно разрешенного вида использования земельного участка «Малозэтажная многоквартирная жилая застройка» может повлечь изменение сложившегося использо-

вания земельного участка, в части увеличения парковочных мест и размещение других элементов благоустройства многоквартирного дома взамен существующих подсобных сооружений в виде теплиц.

По предложениям и замечаниям от участников публичных слушаний, прошедших идентификацию:

Учитывая замечания и предложения от участников публичных слушаний аргументированные рекомендации Комиссией по таким замечаниям:

2) От иных участников публичных слушаний поступили следующие замечания:

1. Смежные землепользователи, правообладатели земельного участка по адресу: улица Сковорода, 3а предлагают изменить расположение административного здания со встроенной автостоянкой, запроектировав его с противоположной северо-западной стороны земельного участка, в связи с тем, что на смежном земельном участке по улице Сковорода, 3а расположен объект физкультурно-оздоровительного комплекса с элементами благоустройства в виде детских площадок, оказавшихся в непосредственной близости к планируемой автостоянке.

2. Представитель правообладателя смежного земельного участка по адресу: улица Свердлова, 118а возражает в предоставлении запрашиваемых отклонений ввиду несоблюдения пожарных разрывов от проектируемого административного здания до существующего здания, расположенного на земельном участке по улице Свердлова, 118а.

3. Заявитель по адресу: улица Сковорода, 1 с учетом поступивших замечаний от смежных землепользователей уточнил запрашиваемые отклонения от предельных параметров в части исключения отступа от северо-западной границы земельного участка от точки Б/ до точки В/, согласно откорректированной в ходе публичных слушаний Схеме планировочной организации земельного участка, в которой административное здание со встроенной автостоянкой размещено с противоположной (с северо-западной) стороны земельного участка. Основным объектом расположен в допустимом месте размещения объектов капитального строительства, в связи с чем, пожарный разрыв от проектируемого административного здания до существующего здания, расположенного на земельном участке по улице Свердлова, 118а, соответствует требованиям пожарной безопасности.

3) По адресам: улица Заволжская, 57, улица Центральная, 73, проезд Речной 1-й, дом 1 предложенный и замечаний не поступало. Ввиду отсутствия предложений и замечаний аргументированные рекомендации Комиссией по таким замечаниям отсутствуют.

Аргументированные рекомендации организатора публичных слушаний по предложениям и замечаниям от участников публичных слушаний, прошедших идентификацию:

N п/п	Содержание предложения (замечания)	Рекомендации организатора
	От участников постоянно проживающих в пределах территориальной зоны, в границах которой расположен земельный участок или объект капитального строительства	
1	Отклонить запрашиваемые отклонения по улице Дровяной, 25а в связи со строительством индивидуального жилого дома по улице Дровяной, 25а, которое привело к затенению смежного земельного участка и нарушению противопожарных норм в части несоблюдения пожарного разрыва между строящимся домом по улице Дровяной, 25а и существующей хозяйственной постройкой, расположенной на земельном участке, по адресу: улица Усадебная, 24	Комиссия считает целесообразным учесть внесенные предложения и рекомендует отклонить запрашиваемые отклонения от предельных параметров разрешенного строительства на земельном участке, расположенном по адресу: улица Дровяная, 25
2	Отклонить запрашиваемый условно разрешенный вид по улице Дружбы, 30/14 в связи с фактическим использованием земельного участка для выращивания плодовых и ягодных культур, а также размещения подсобных сооружений в виде теплиц, который находится во вспомогательных видах использования для индивидуального жилищного строительства и не предусмотрен для «Малозэтажной многоквартирной жилой застройки». А также в связи с тем, что предоставление условно разрешенного вида использования земельного участка «Малозэтажная многоквартирная жилая застройка» может повлечь изменение сложившегося использования земельного участка, в части увеличения парковочных мест и размещение других элементов благоустройства многоквартирного дома взамен существующих подсобных сооружений в виде теплиц	Комиссия считает нецелесообразным учитывать внесенные предложения и рекомендует предоставить разрешение на условно разрешенный вид использования земельного участка «Малозэтажная многоквартирная жилая застройка» в целях приведения вида разрешенного использования земельного участка в соответствие с фактическим использованием под многоквартирным дом, что подтверждается сведениями из Единого государственного реестра недвижимости, в которых право собственности на объект капитального строительства по адресу: улица Дружбы, 30/14 зарегистрировано на четыре квартиры
	От иных участников	
3	По улице Сковорода, 1 изменить расположение административного здания со встроенной автостоянкой, запроектировав его с противоположной северо-западной стороны земельного участка, в связи с расположением на смежном земельном участке по улице Сковорода, 3а объекта физкультурно-оздоровительного комплекса с элементами благоустройства в виде детских площадок, оказавшихся в непосредственной близости к планируемой автостоянке.	Комиссия считает целесообразным учесть внесенные предложения и рекомендует принять к рассмотрению уточненные отклонения от предельных параметров разрешенного строительства в части исключения отступа от северо-западной границы земельного участка от точки Б/ до точки В/, согласно откорректированной в ходе публичных слушаний Схеме планировочной организации земельного участка, в которой административное здание со встроенной автостоянкой размещено с противоположной (с северо-западной) стороны земельного участка, основным объектом расположен в допустимом месте размещения объектов капитального строительства, в связи с чем, пожарный разрыв от проектируемого административного здания до существующего здания, расположенного на земельном участке по улице Свердлова, 118а, соответствует требованиям пожарной безопасности.

Приложение 1

Присутствовали:

Начальник Управления архитектуры и градостроительства Администрации города Костромы

Е. С. Янова

Заместитель начальника Управления архитектуры и градостроительства Администрации города Костромы

Н. А. Сахарова

Главный специалист отдела перспективного развития территорий Управления архитектуры и градостроительства Администрации города Костромы, секретарь Комиссии

И. Н. Межевая

Начальник отдела правового обеспечения Управления архитектуры и градостроительства Администрации города Костромы

А. А. Харитонова

(Правообладатель земельного участка по адресу: улица Скворцова, 3а)

М. Н. Соколов

Заместитель директора департамента строительства, архитектуры и градостроительства Костромской области, главный архитектор Костромской области

А. В. Горев

Представитель правообладателя земельного участка по адресу: улица Скворцова, 3а (смежного землепользователя по адресу: улица Скворцова, 1), адвокат

О. А. Гутник

Депутат города думы Костромы

В. Н. Зайцев

Смежный землепользователь по адресу: улица Скворцова, 1, (Правообладатель земельного участка по адресу: улица Скворцова, 3а)

В. Н. Зайцев

Депутат города думы Костромы

С. В. Сергейчик

Депутат города думы Костромы

Р. Е. Копнин

Представитель Костромского областного суда (представитель смежного землепользователя по адресу: улица Скворцова, 1)

В. А. Камынин

Заместитель начальника отдела дознания и административной практики управления надзорной деятельности и профилактической работы Главного управления МЧС России по Костромской области

Д. В. Осипов

Представитель правообладателя земельного участка по адресу: улица Свердлова, 118а (смежного землепользователя по адресу: улица Скворцова, 1)

Е. Р. Голубкова

Консультант отдела предоставления земельных участков на торгах Управления имущественных и земельных отношений Администрации города Костромы

Н. Н. Соколова

Заявитель по адресу: улица Центральная, 73

Е. А. Яшметова

Заместителя прокурора города Костромы

В. В. Алчинов

Заявитель по адресу: город Кострома, улица Дровяная, 25а

Ю. В. Шишков

Представитель проектной организации ООО «Строй Профи м», действующий в интересах заявителя по адресу: город Кострома, улица Скворцова, 1)

М. В. Зелов

Заявитель по адресу: город Кострома, улица Дружбы, 30/14

Е. М. Солтис

Смежный землепользователь по адресу: город Кострома, улица Дровяная, 25а (правообладатель земельного участка, расположенного по адресу: улица Усадебная, 24)
Заявитель по адресу: город Кострома, улица Дружбы, 30/14

Т. В. Галас

Правообладатели земельного участка и объекта недвижимости по адресу: город Кострома, улица Дружбы, 30/14, квартира 1

Е. С. Румянцева,
А. А. Румянцев

Представитель заявителя, действующий по доверенности в интересах Прокуратуры Костромской области, в отношении земельного участка по адресу: улица Скворцова, 1,
Заявитель по адресу: улица Заволжская, 57

В. А. Иванов

Представитель заявителя, действующий по доверенности в интересах Проворова А. Н., в отношении земельного участка по адресу: проезд Речной 1-й, 1

Е. И. Богоулавская

Заместитель управляющего Государственного учреждения Отделения Пенсионного фонда Российской Федерации в городе Костроме Костромской области (представитель смежного землепользователя по адресу: улица Скворцова, 1) по улице Свердлова, 118

С. А. Мелоневич

Заместитель председателя Комиссии
Секретарь Комиссии

Е. С. Янова
И. Н. Межевая

Смежный землепользователь по адресу: улица Скворцова, 1,

Список участников публичных слушаний

Схема расположения памятников истории и культуры и зон их охраны города Костромы с обозначением территории разрабатываемого проекта планировки.



Проект планировки территории, ограниченной шоссе Кинешемским, улицами Бульварной, Давыга поляна, Суширина, проездам Лободовским 5-м, улицами Суширина, Индустриальной		
Проект межевания территории	Страницы	Лист
	ПП	3
Границы территории объектов культурного наследия		

Учредитель: Администрация города Костромы

Издатель: Муниципальное казенное учреждение города Костромы «Муниципальный архив города Костромы» (МКУ МАК)

Адрес редакции и издателя:

156022, г. Кострома, ул. Голубкова, д. 6. Тел./факс (4942) 53-28-53. Тел.(4942) 53-29-81. E-mail: archiv@gradkostroma.ru

Главный редактор Елена Бабенко

ОФИЦИАЛЬНЫЙ ВЕСТНИК
города Костромы

Распространяется бесплатно



Газета отпечатана в типографии
ГП «Областная типография им. Горького»,
г. Кострома, ул. Петра Щербины, 2. Заказ _____
Тираж 120 экз. Подписание по графику в 18.00
Подписано в печать 06.09.2018 в 18.00