


Схема благоустройства ПАРКА "БЕРЕВДЕЕВКА"

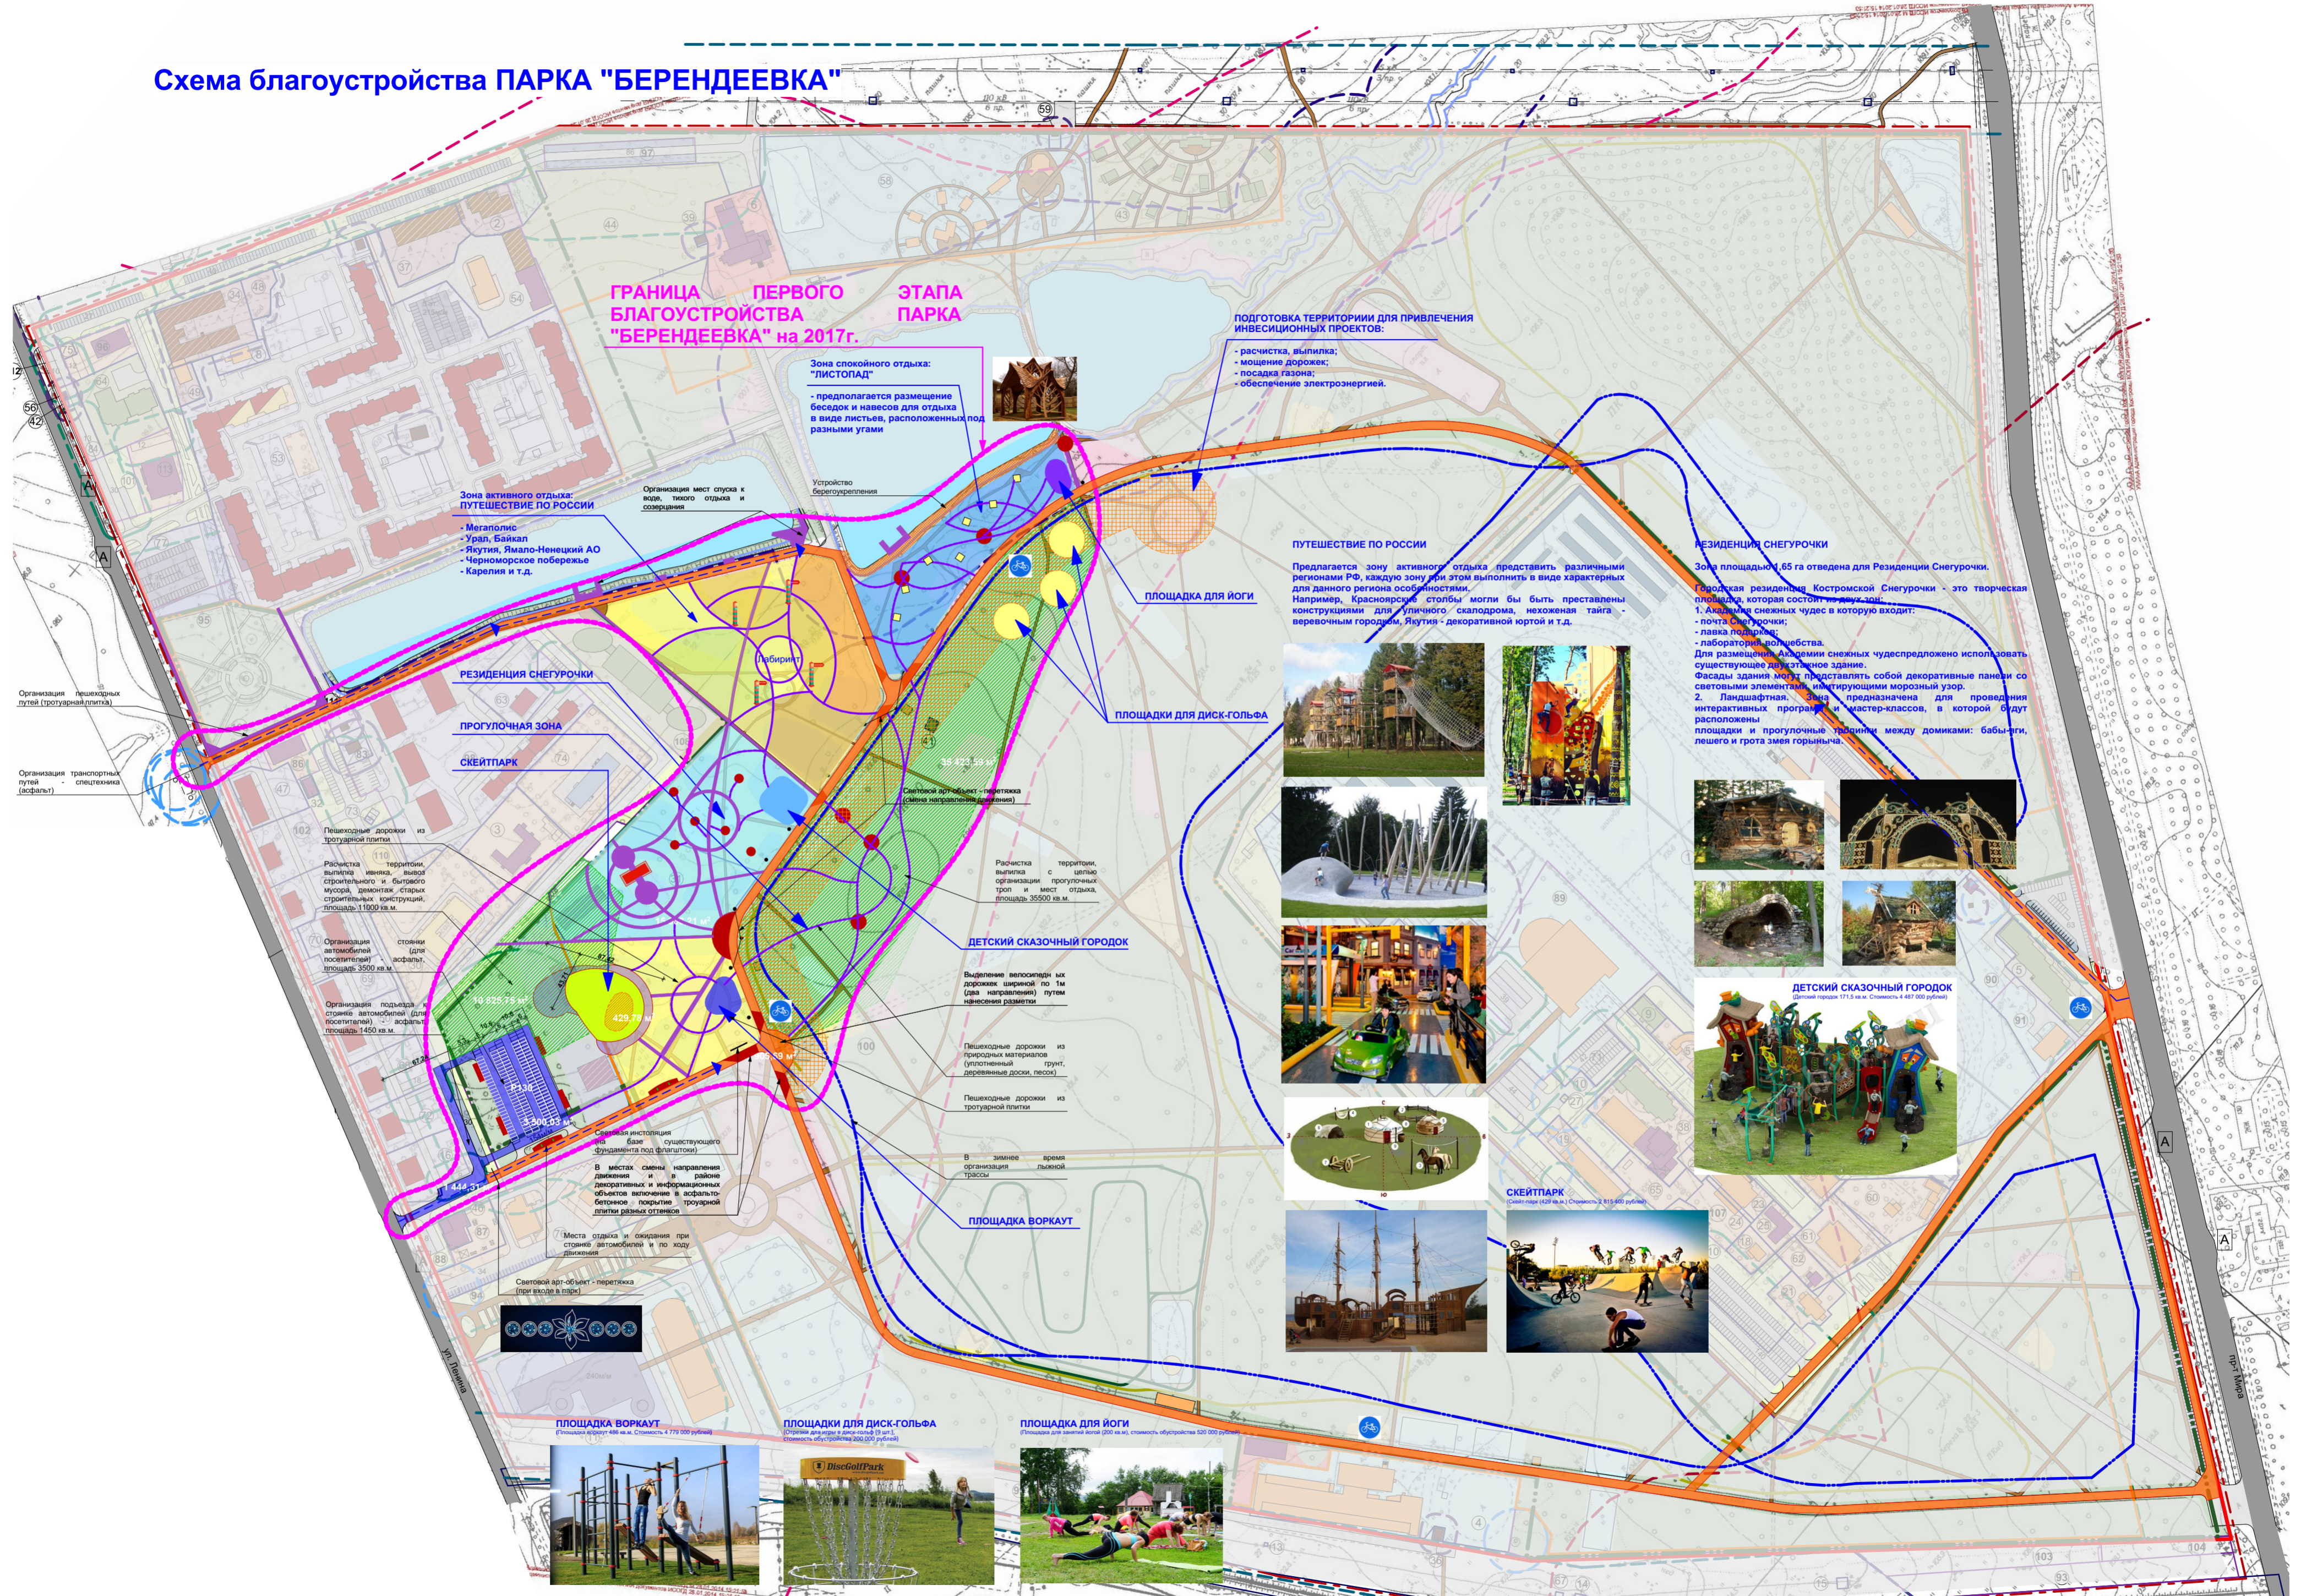

ГРАНИЦА ПЕРВОГО ЭТАПА ПАРКА
Благоустройства "БЕРЕВДЕЕВКА" на 2017 г.



Зона спокойного отдыха: "ЛИСТОПАД"
 - предполагается размещение беседок и навесов для отдыха в виде листьев, расположенных под разными углами

ПОДГОТОВКА ТЕРРИТОРИИ ДЛЯ ПРИВЛЕЧЕНИЯ ИНВЕСТИЦИОННЫХ ПРОЕКТОВ:
 - расчистка, выгребка;
 - мощение дорожек;
 - посадка газона;
 - обеспечение электроэнергией.

Зона активного отдыха: ПУТЕШЕСТВИЕ ПО РОССИИ
 - Мегалис
 - Урал, Байкал
 - Якутия, Ямало-Ненецкий АО
 - Черноморское побережье
 - Карелия и т.д.

ПУТЕШЕСТВИЕ ПО РОССИИ
 Предлагается зону активного отдыха представить различными регионами РФ, каждую зону при этом выполнить в виде характерных для данного региона особенностей. Например, Красноярские столбы могли бы быть представлены конструкциями для уличного скалодрома, непохожая тайга - веревочным городком, Якутия - декоративной юртой и т.д.

РЕЗИДЕНЦИЯ СНЕГУРОЧКИ
 Зона площадью 1,65 га отведена для Резиденции Снегурочки.
 Городская резиденция Костромской Снегурочки - это творческая площадка, которая состоит из зон:
 1. Академия снежных чудес в которую входит:
 - почта Снегурочки;
 - лавка подруг;
 - лаборатория творчества.
 Для размещения Академии снежных чудес предусмотрено использовать существующее двухэтажное здание. Фасады здания могут представлять собой декоративные панели со световыми элементами имитирующими морозный узор.
 2. Ландшафтная зона предназначена для проведения интерактивных программ и мастер-классов, в которой будут расположены площадки и прогулочные тропинки между домиками: бабы-лгу, лешего и грота змея горнычя.

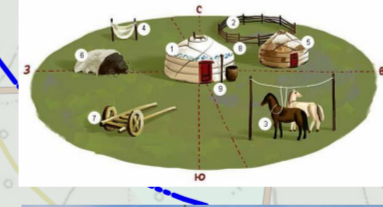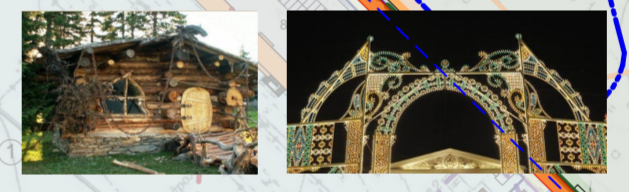

ДЕТСКИЙ СКАЗОЧНЫЙ ГОРОДОК

Выделение велосипедных дорожек шириной по 1м (два направления) путем нанесения разметки

Пешеходные дорожки из природного материала (гипсовый грунт, деревянные доски, песок)

Пешеходные дорожки из тротуарной плитки

В зимнее время организация лыжной трассы

ПЛОЩАДКА ВОКРАУТ

ПЛОЩАДКА ВОКРАУТ
 (Площадь обустройства 488 кв.м. Стоимость 4 719 000 рублей)

ПЛОЩАДКИ ДЛЯ ДИСК-ГОЛЬФА
 (Открытые площадки с дисками 15 шт., стоимость обустройства 300 000 рублей)

ПЛОЩАДКА ДЛЯ ЙОГИ
 (Площадь для занятий йогой 200 кв.м., стоимость обустройства 520 000 рублей)

