


Чертеж межевания территории. М 1:1000

Условные обозначения	Наименование сооружения
	Существующие красные линии
	Существующая ЛЭП низкого напряжения (линия связи)
	Существующий газопровод
	Существующая сеть канализации
	Существующая сеть ливневой канализации
	Существующая теплосеть
	Существующий водопровод
А	Остановка общественного транспорта
ЭЖК	Этажность, характеристика здания
	Устанавливаемые красные линии
	Граница участка, поставленного на государственный кадастровый учет
	Граница образуемого земельного участка
	Существующие земельные участки
	Образуемый земельный участок
44:27:040442:12	Кадастровый номер существующего земельного участка
44:27:040723:11	Кадастровый номер земельного участка, в отношении которого предполагается его резервирование и (или) изъятие для муниципальных нужд
	Граница образуемых земельных участков, которые после образования будут относиться к территориям общего пользования
	Образуемые земельные участки, которые после образования будут относиться к территориям общего пользования
:ЗУ1	Условный/кадастровый номер земельного участка
:ЗУ43	Условный/кадастровый номер земельного участка, в отношении которого предполагается его резервирование и (или) изъятие для муниципальных нужд
	Публичный сервитут/часть земельного участка
	Граница части земельного участка для обеспечения доступа к землям общего пользования
	Образуемый земельный участок (единый)
	Линия отступа от красной линии в целях определения места допустимого размещения зданий, строений, сооружений.
н207	Обозначение характерных точек границ образуемых земельных участков
	Граница существующего элемента планировочной структуры
	Граница планируемого элемента планировочной структуры

ПРИМЕЧАНИЯ:

1. Ведомость земельных участков представлена в текстовой части проекта межевания территории;
2. Возможна незначительная корректировка границ и площадей земельных участков;
3. Границы земельных участков под строительство многоквартирных жилых домов определены с учетом комплексного благоустройства дворовых территорий групп домов при выполнении проектной документации жилых зданий;
4. Система координат МСК-44;
5. Линии отступа от красных линий в целях определения места допустимого размещения зданий, строений, сооружений:
 - по улице Полянской - 3 метра, без отступа для объекта по адресу: улица Ново-Полянская, 7а;
 - по улице Красноармейской - 3 метра,
 - по улице Горького - 1 метр.
 - по улице Ново-Полянской - 1 метр.
6. Граница планируемого элемента планировочной структуры совпадает с устанавливаемыми красными линиями;
7. Изъятие земельных участков с кадастровыми номерами 44:27:040305:65, 44:27:040305:11, 44:27:040305:49 не осуществляется в случае сноса расположенных на данных земельных участках объектов недвижимого имущества, прекращения на них права собственности и снятия их с государственного кадастрового учета. В этом случае осуществляется изъятие земельных участков с условными номерами ЗУ3, ЗУ7, ЗУ13 образованных из земельных участков с кадастровыми номерами 44:27:040305:65, 44:27:040305:11, 44:27:040305:49 соответственно.

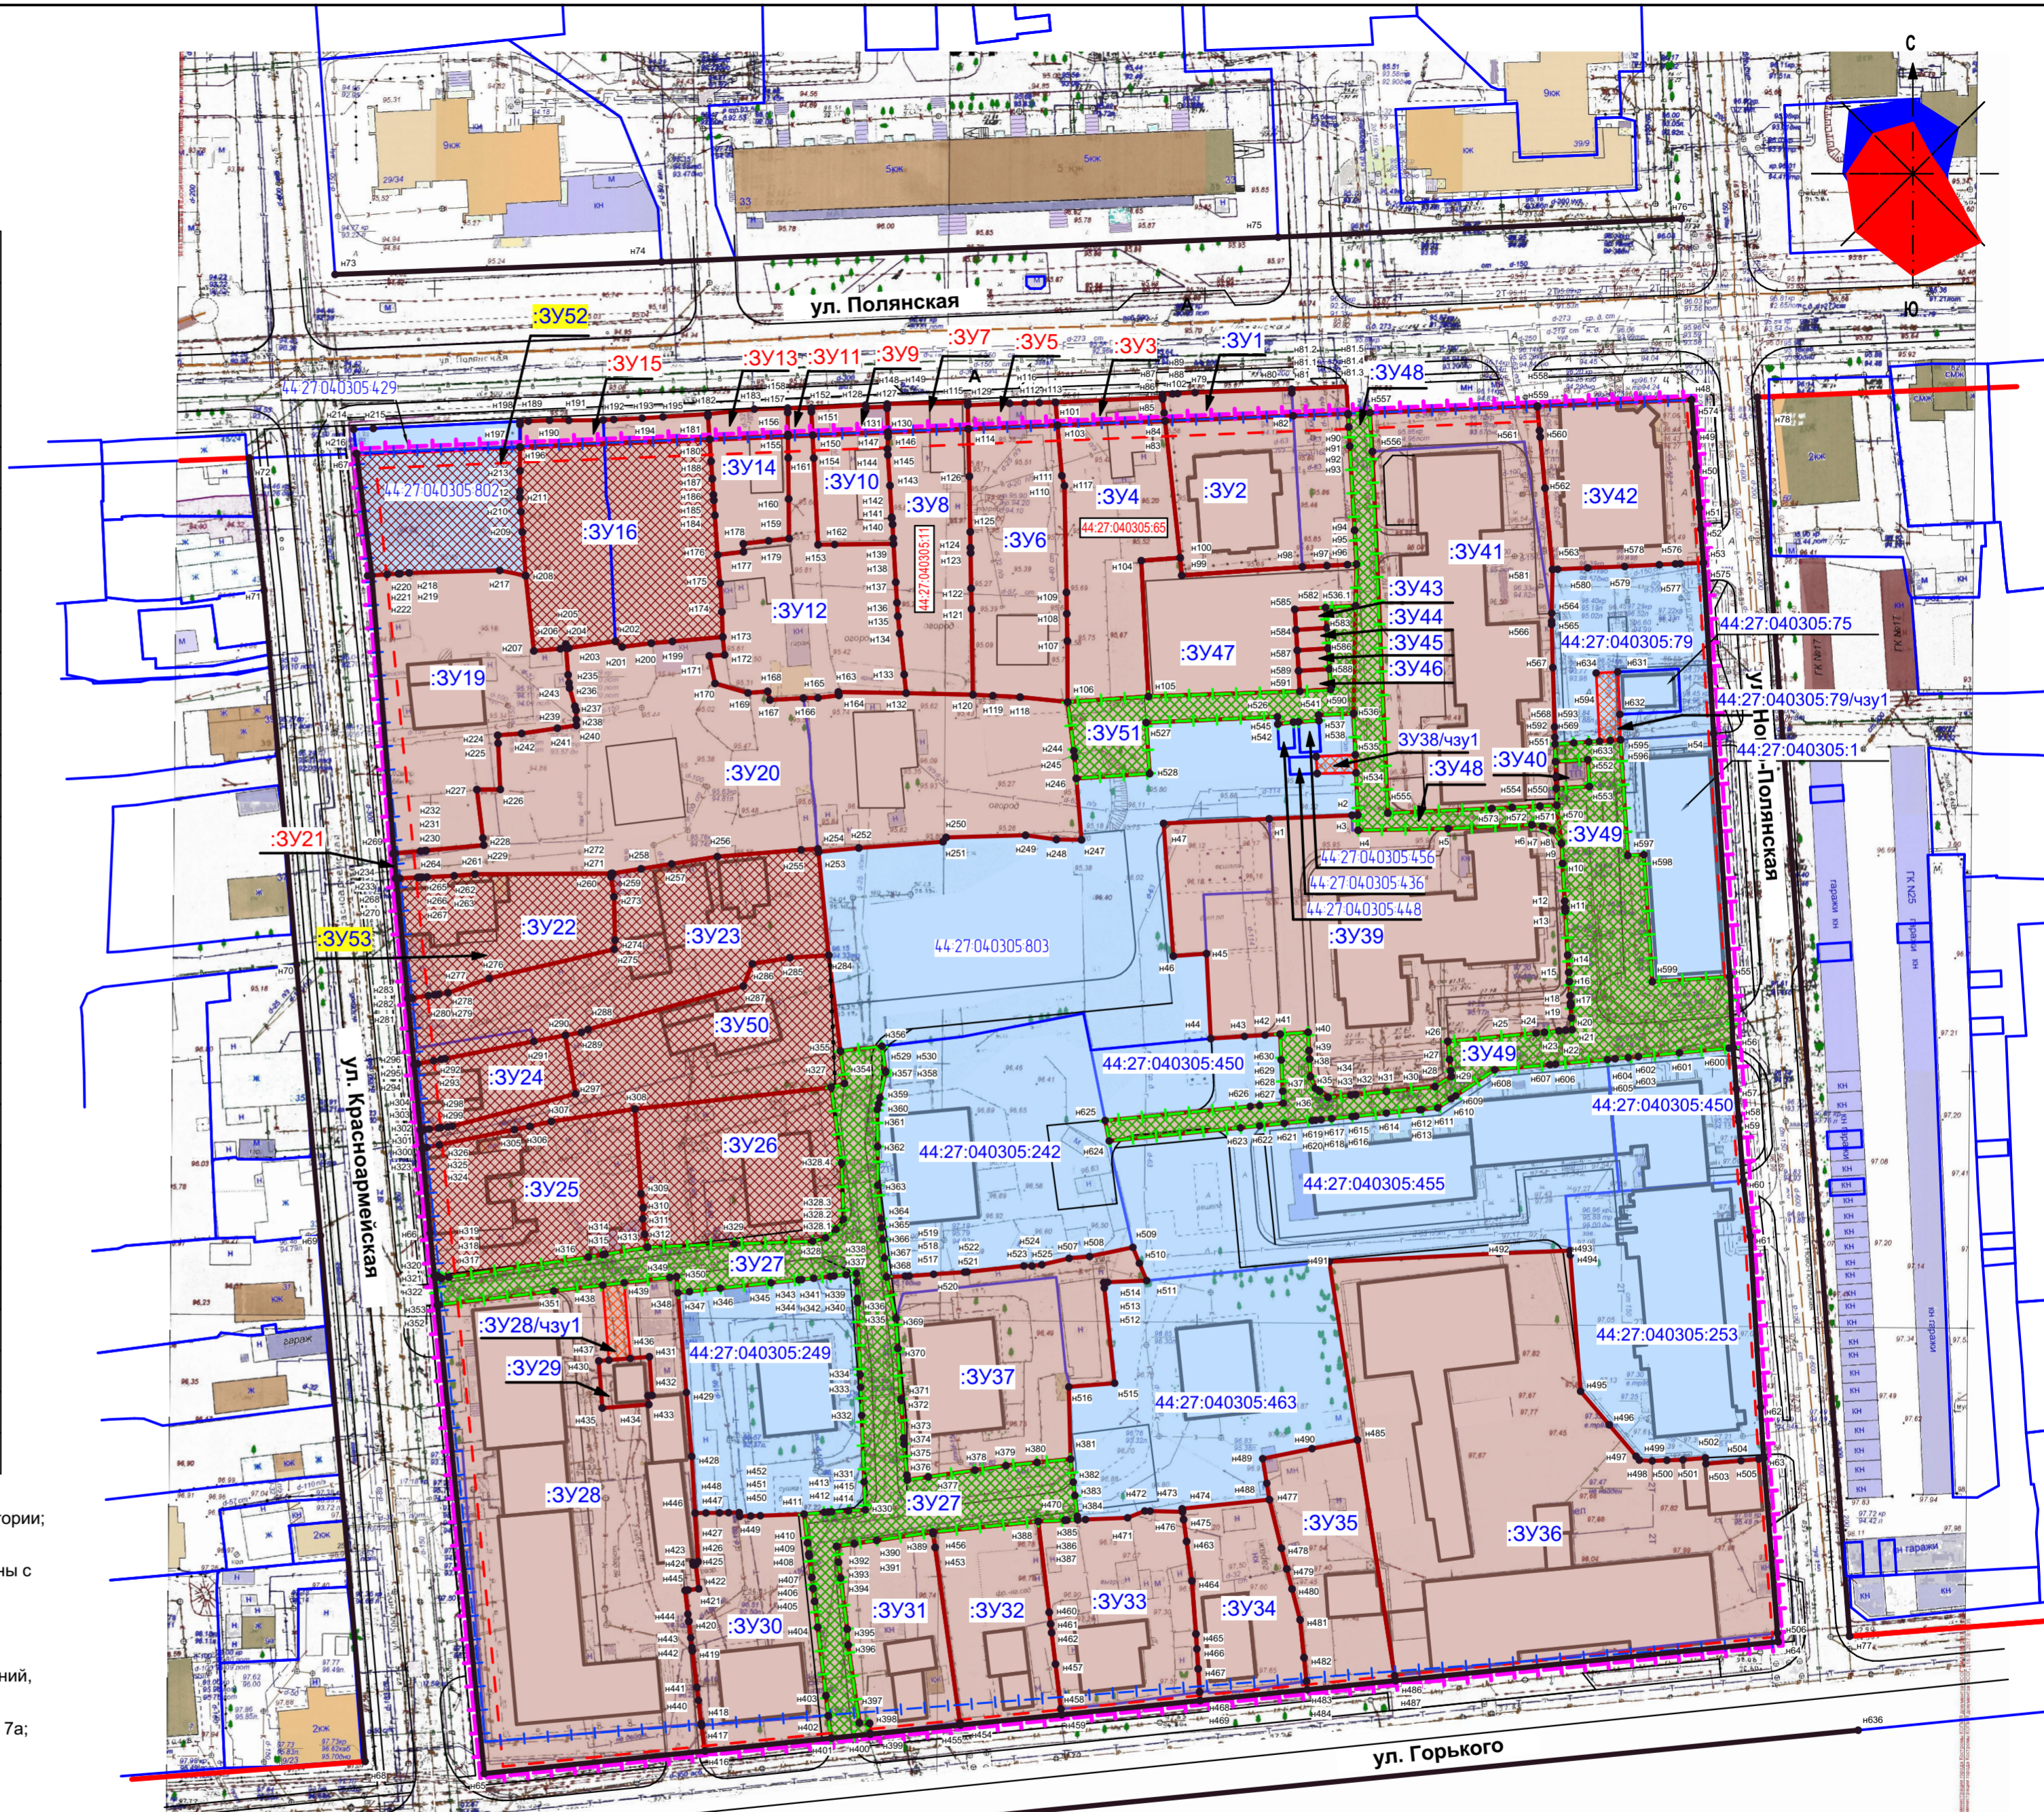

Проект планировки территории, ограниченной улицами Красноармейской, Полянской, Ново-Полянской, Горького					
Изм.	Кол.	Лист	№ док.	Подпись	Дата
ГАП		Смирнова			
Н. контроль		Смирнова			
ГИП		Иванов			
Основная часть проекта межевания территории				Стадия	Лист
				ПП	2
Чертеж межевания территории. М 1:1000.				ООО "ПЕРСПЕКТИВА" г. Кострома Свидетельство СРО № П-021-28082009	