


Чертеж межевания территории. М 1:1000.

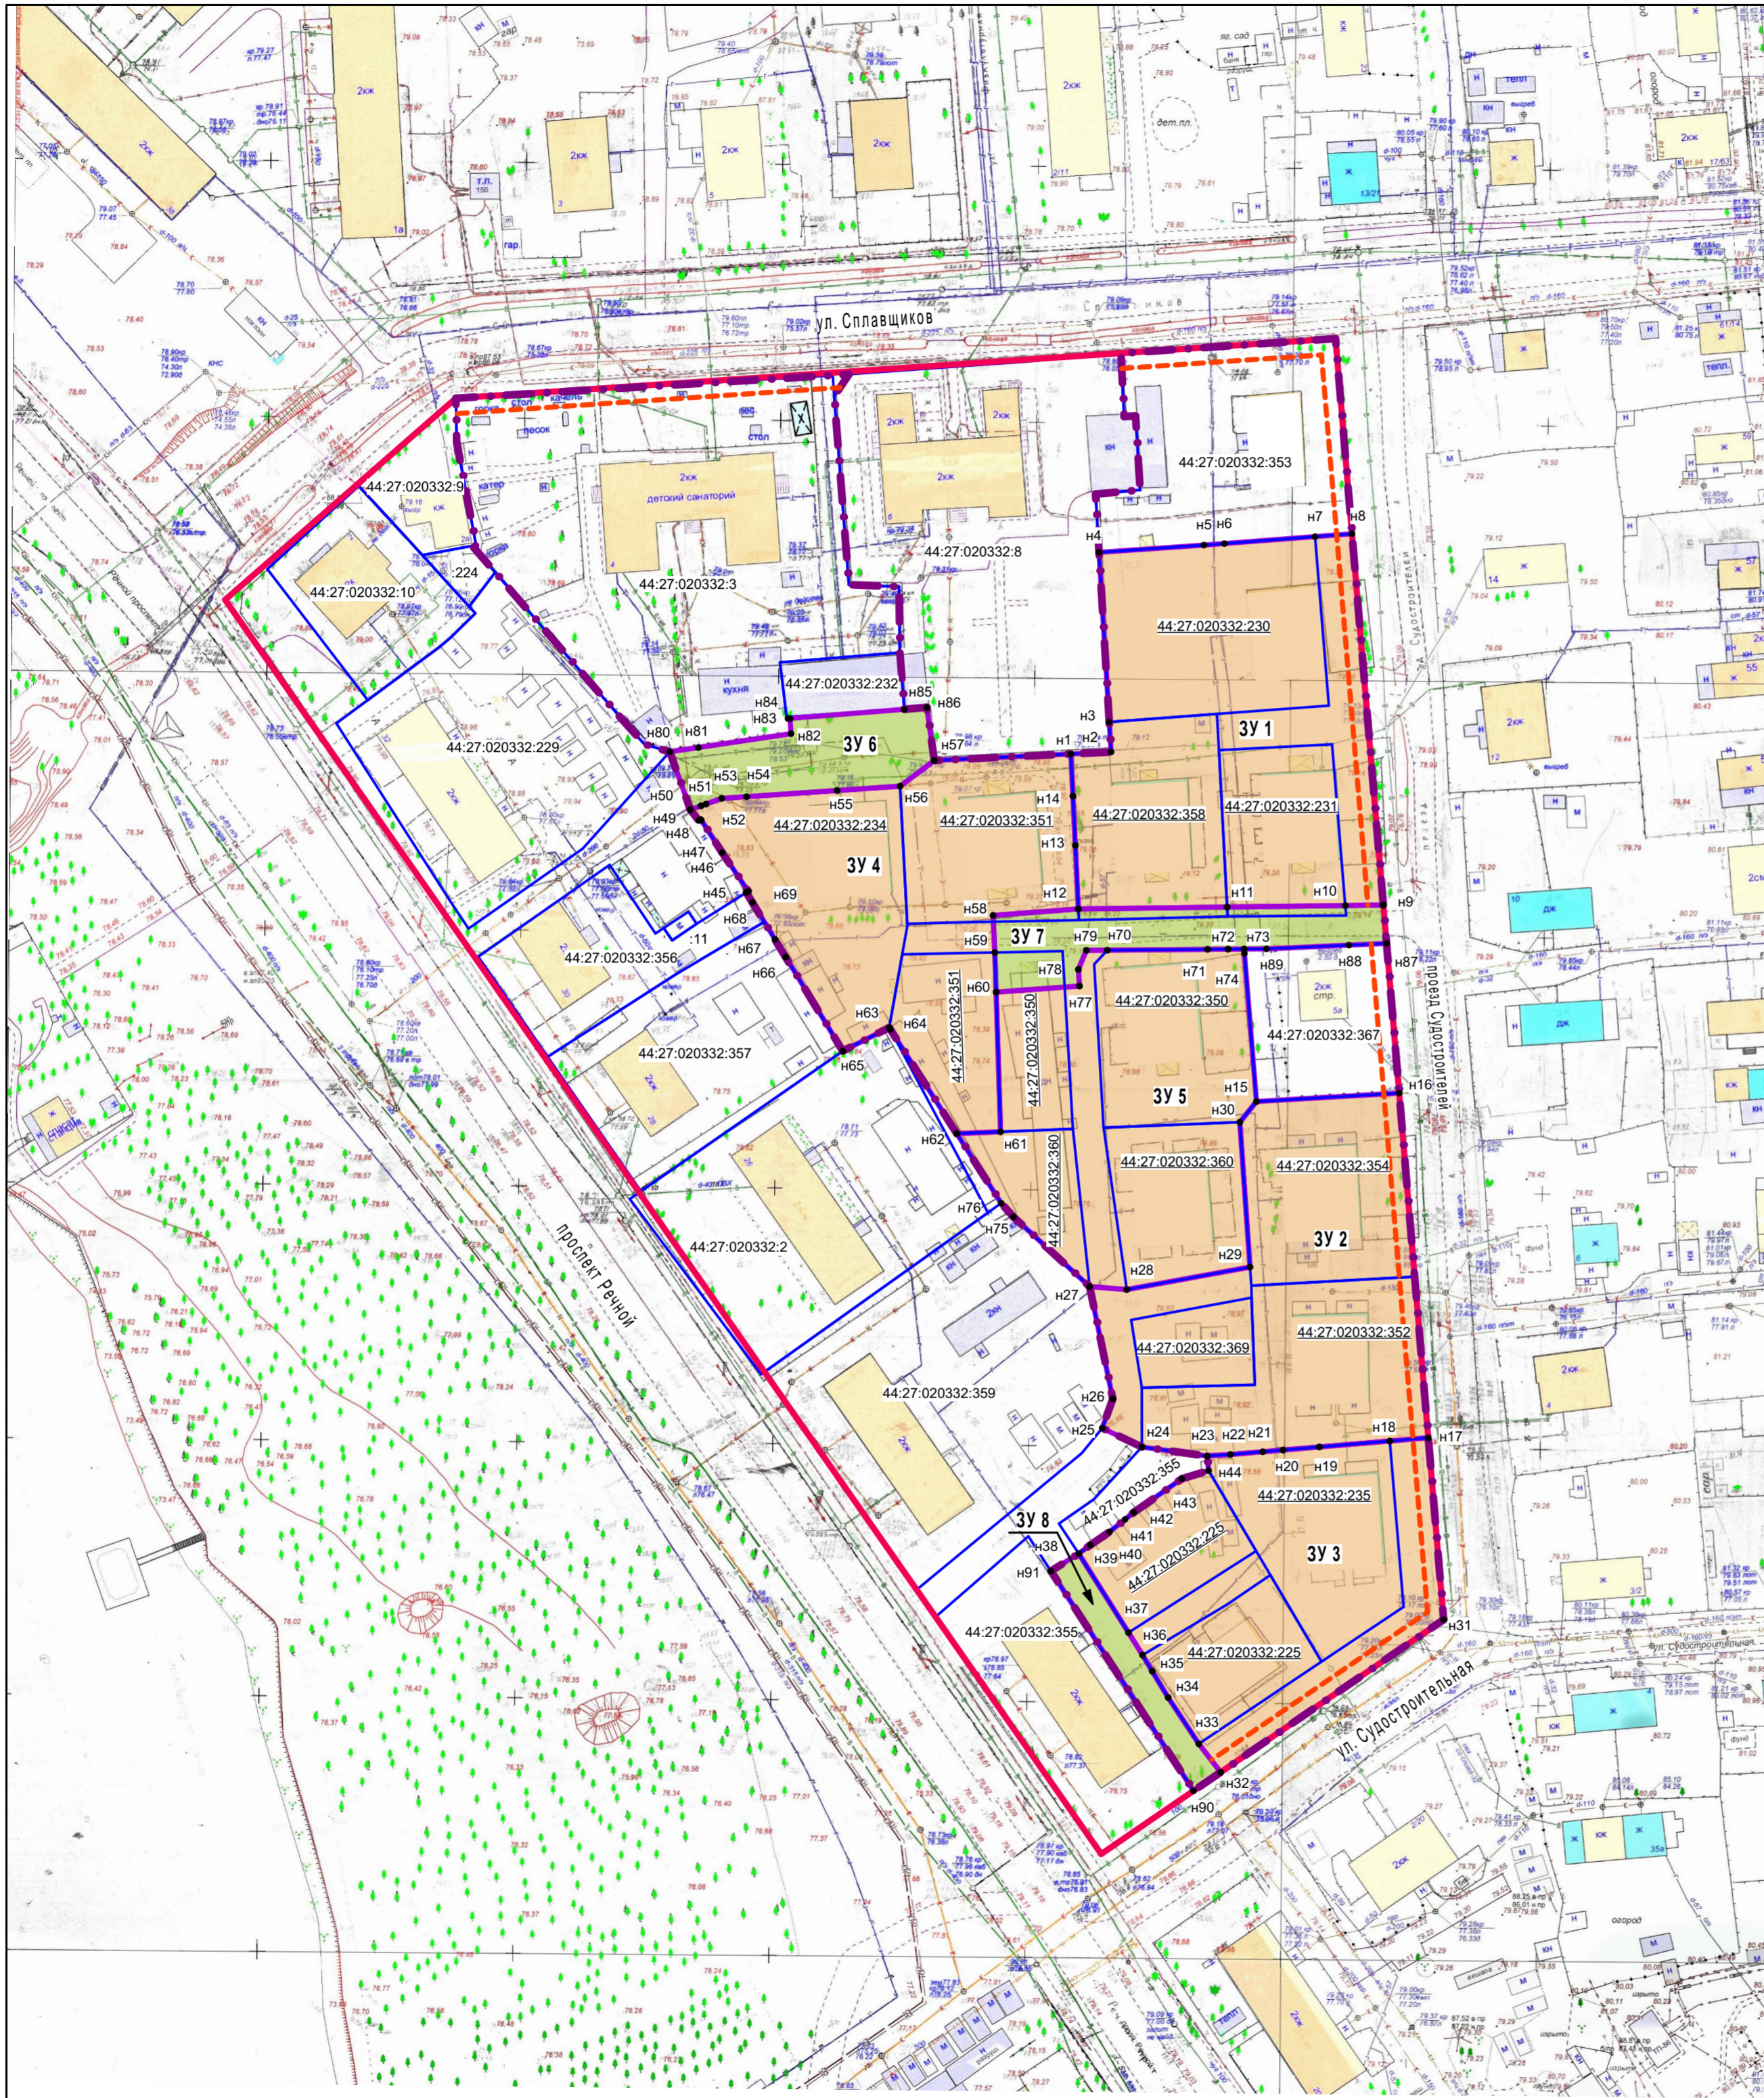

УСЛОВНЫЕ ОБОЗНАЧЕНИЯ

Условные обозначения	НАИМЕНОВАНИЕ
	Граница комплексного развития территории
	Существующие красные линии
	Граница существующего элемента планировочной структуры (квартал)
44:27:040313:2	Кадастровый номер земельного участка
44:27:040313:2	Кадастровый номер исходного земельного участка, прекращающего свое существование в результате преобразования (раздел, объединение, перераспределение)
	Граница существующего земельного участка на кадастровом плане территории
	Границы образуемых земельных участков
ЗУ 1	Условный номер образуемых земельных участков
н207	Координаты точек границ образуемых земельных участков
	Образуемые земельные участки
	Образуемые земельные участки, которые после образования будут относиться к территориям общего пользования
	Линия отступа от красной линии в целях определения мест допустимого размещения зданий, строений, сооружений

ПРИМЕЧАНИЯ:

1. Границы существующего элемента планировочной структуры совпадают с существующими красными линиями.
2. Границы планируемого элемента планировочной структуры отсутствуют.
3. Ведомость земельных участков представлена в текстовой части проекта межевания территории.
4. Возможна незначительная корректировка границ и площадей земельных участков.
5. Границы земельных участков под строительство многоквартирных домов определены с учетом комплексного благоустройства дворовых территорий групп домов при выполнении проектной документации жилых зданий.
6. Система координат МСК-44.

Документация по планировке территории в границах комплексного развития территории жилой застройки города Костромы по проезду Судостроителей, в районе домов 1-19					
Изм.	Кол.	Лист	№ док.	Подпись	Дата
Разработал		Смирнова			
ГАП		Пехтерева			
Н. контроль		Смирнова			
ГИП		Иванов			
Основная часть проекта межевания территории				Стадия	Лист
				ПП	2
Чертеж межевания территории. М 1:1000.				ООО "ПЕРСПЕКТИВА" г. Кострома Свидетельство СРО № П-021-28082009	