


Схема, отображающая местоположение существующих объектов капитального строительства, в том числе линейных объектов, объектов, подлежащих сносу, объектов незавершенного строительства, а также проходы к водным объектам общего пользования и их береговым полосам. М 1:1000.

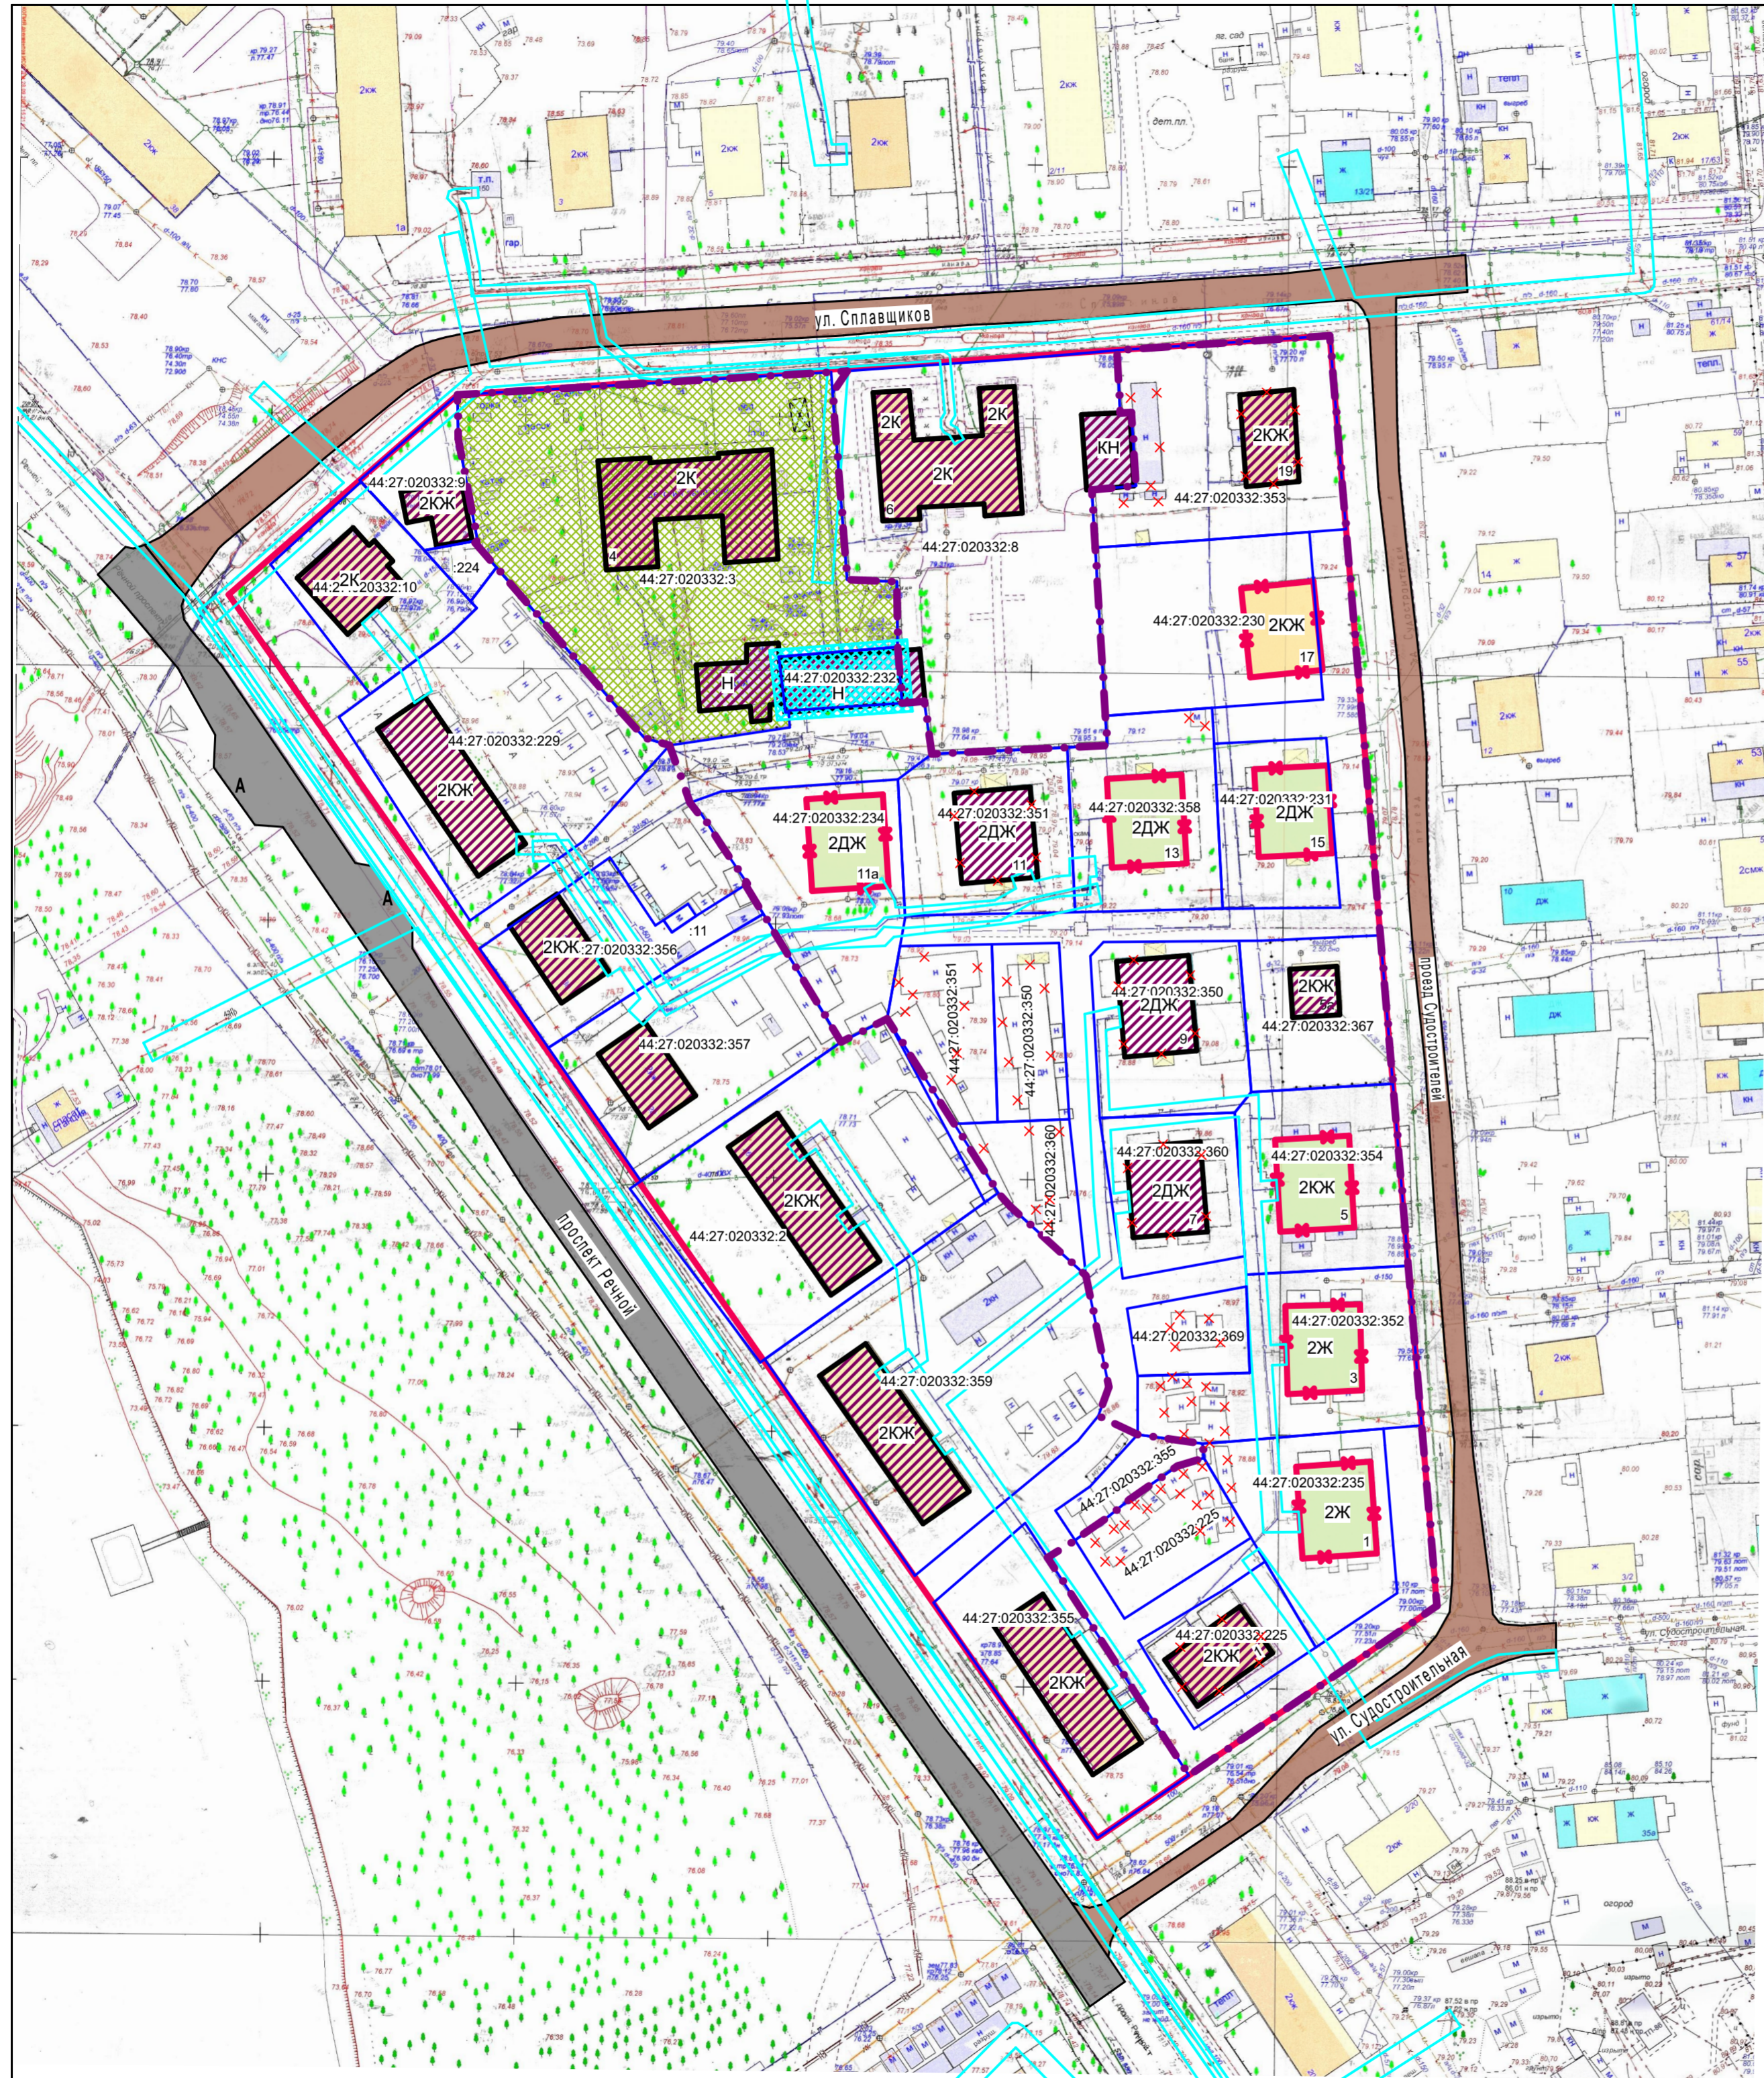

УСЛОВНЫЕ ОБОЗНАЧЕНИЯ

Условные обозначения	НАИМЕНОВАНИЕ
	Граница комплексного развития территории
	Существующие красные линии
44:27:020332:353	Кадастровый номер земельного участка
	Граница охранной зоны инженерных сетей
	Инженерные сети подлежащие демонтажу
зжк	Этажность, характеристика здания
	Существующая ЛЭП низкого напряжения
	Существующий газопровод
	Существующая сеть канализации
	Существующая сеть ливневой канализации
	Существующая теплосеть
	Существующий водопровод
<b>А</b>	Остановка общественного транспорта
<b>2КЖ</b>	Этажность, характеристика здания
	Существующий объект капитального строительства
	Существующий объект капитального строительства, признанный аварийным и подлежащий сносу
	Существующая магистральная улица общегородского значения 3 класса
	Существующая улица местного значения
	Существующий объект местного значения
	Охранная зона объекта коммунального обслуживания
	Существующие сооружения подлежащие сносу

Документация по планировке территории в границах комплексного развития территории жилой застройки города Костромы по проезду Судостроителей, в районе домов 1-19						
Изм.	Кол.	Лист	№ док.	Подпись	Дата	
Разработал		Смирнова				
ГАП		Пехтерева				
Н. контроль		Смирнова				
ГИП		Иванов				
Материалы по обоснованию проекта планировки территории				Стадия	Лист	Листов
				ПП	3	
Схема, отображающая местоположение существующих объектов капитального строительства, в том числе линейных объектов, объектов, подлежащих сносу, объектов незавершенного строительства, а также проходы к водным объектам общего пользования и их береговым полосам. М 1:1000.				ООО "ПЕРСПЕКТИВА" г. Кострома Свидетельство СРО № П-021-28082009		