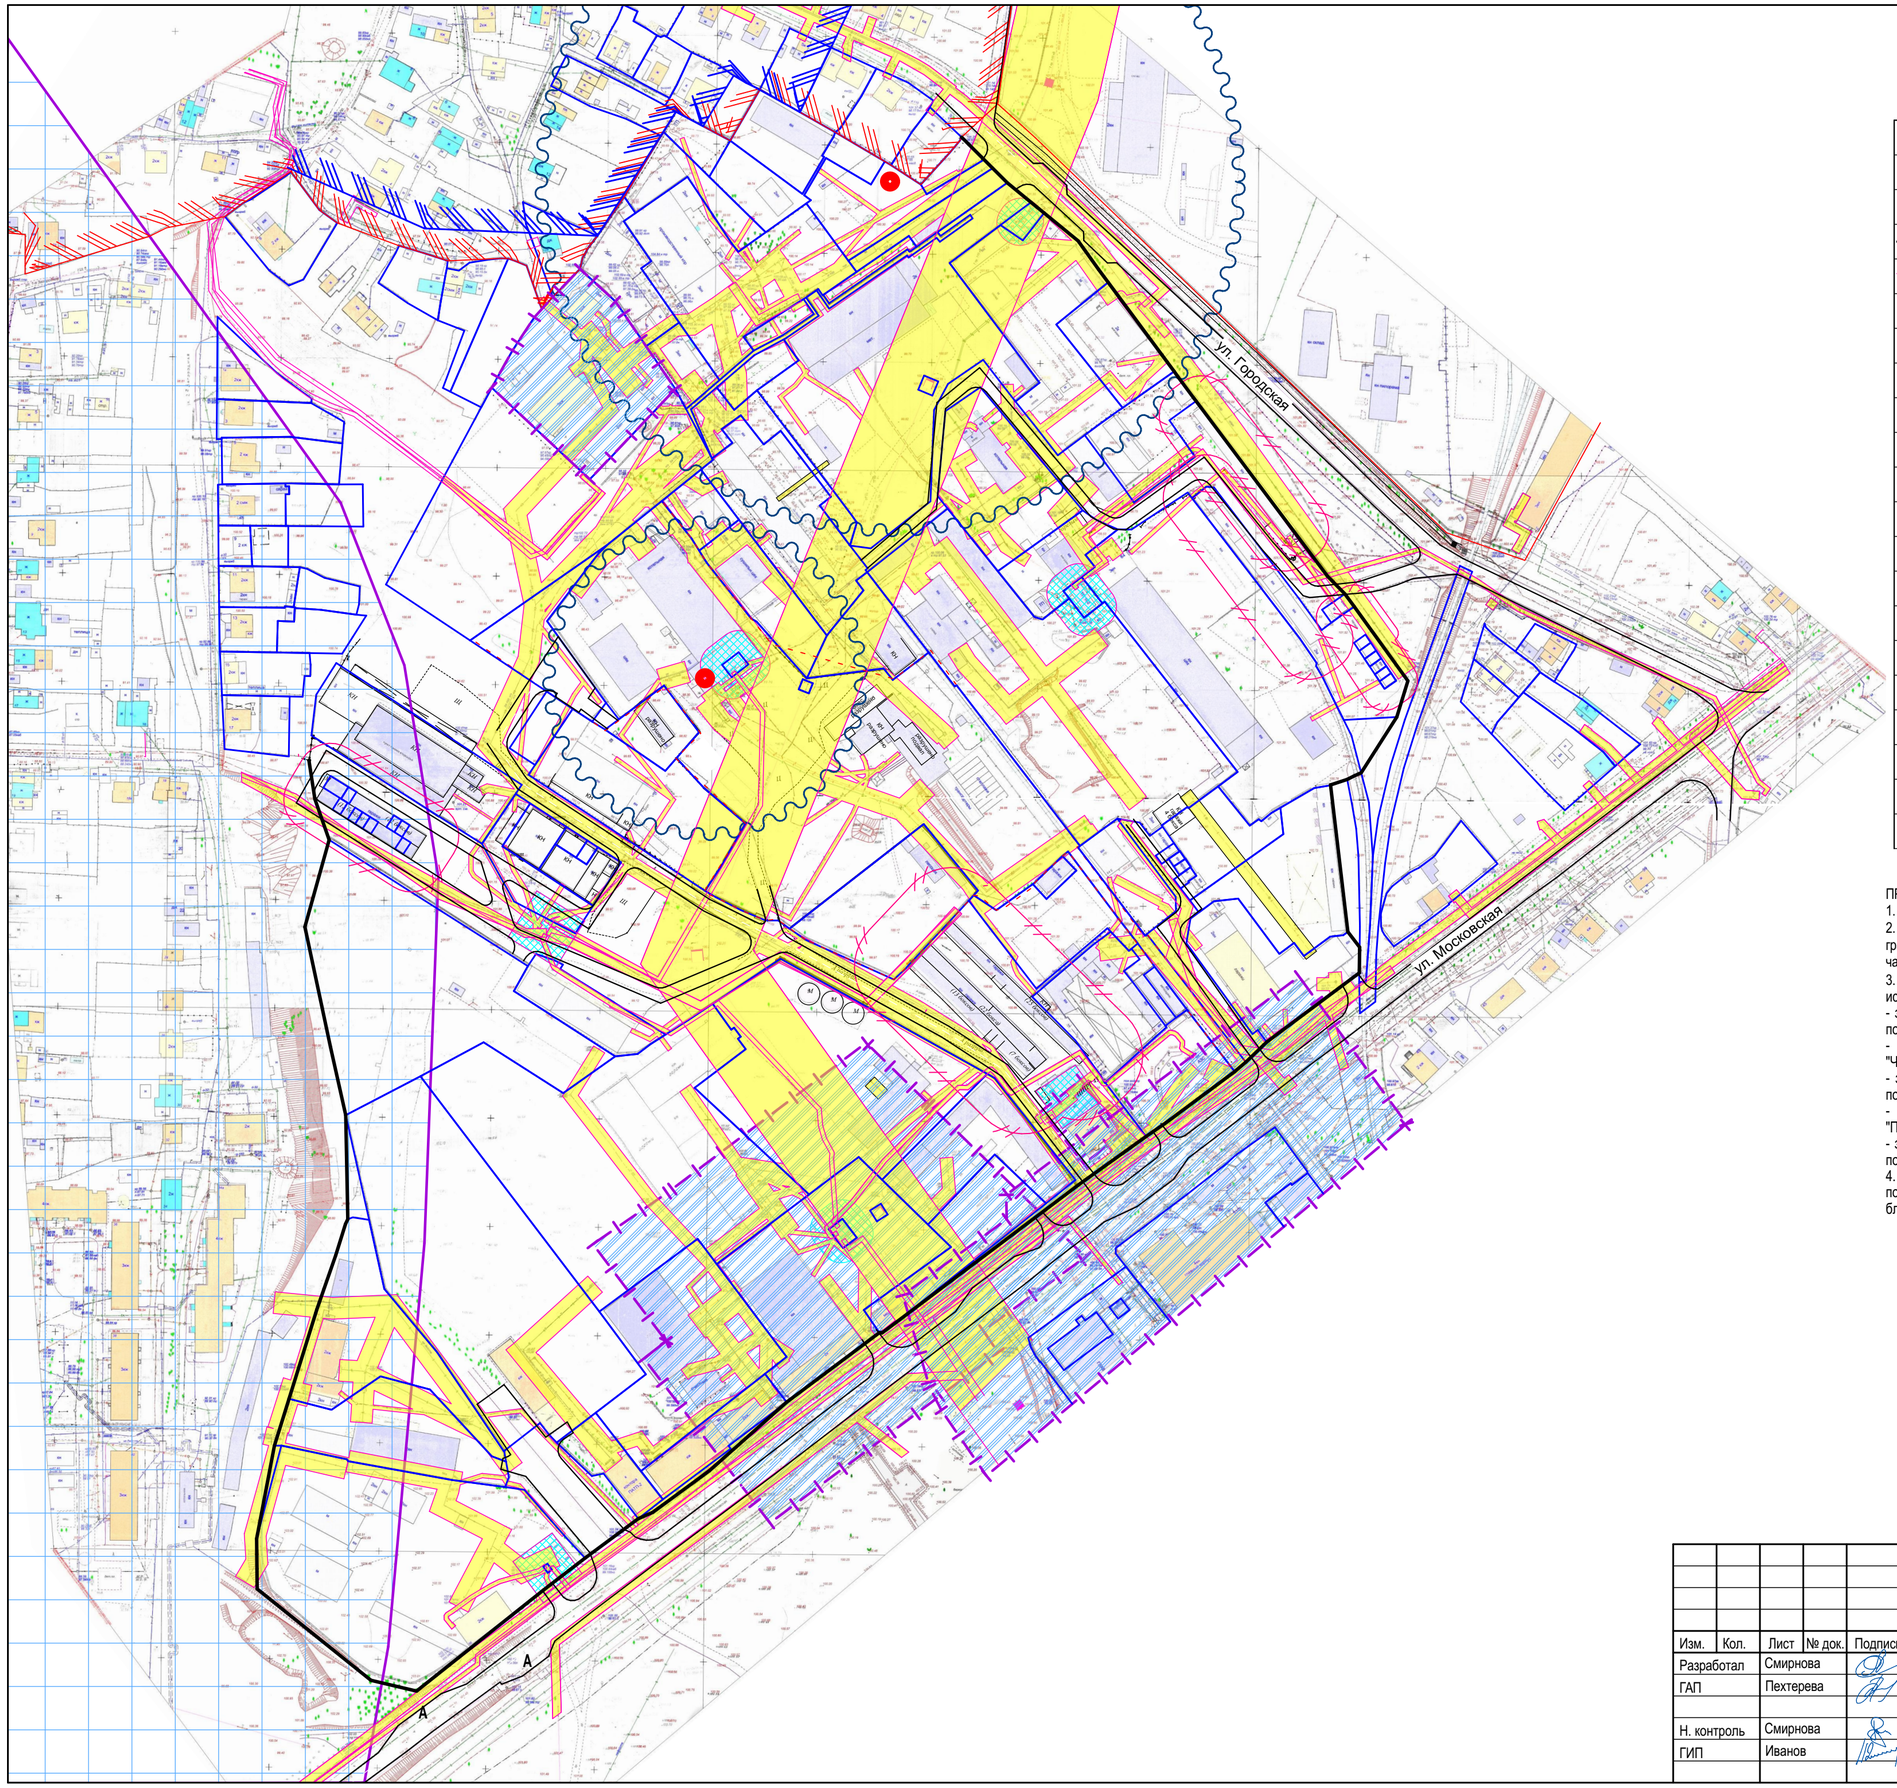

Схема границ зон с особыми условиями использования территории
М 1:2000

Условные обозначения	Наименование
	Граница существующего земельного участка на кадастровом плане территории
2Ю/Ж	Этажность, характеристика здания
	Устанавливаемые красные линии
	Граница охранной зоны инженерных сетей
	Охранная зона инженерных сетей
	Нормативная граница зоны санитарного разрыва от гаражей
	Установленная граница санитарно-защитной зоны
	Охранная зона объекта коммунального обслуживания
	Базовая станция передающего радиотехнического объекта
	Зона ограничения застройки от базовой станции передающего радиотехнического объекта
	Санитарно-защитная зона от объекта V класса опасности
	Зона подтопления и территории с глубиной залегания грунтовых вод до 2-х метров
	Граница исторического поселения федерального значения город Кострома Костромской области
	Граница зон охраны исторической части города Костромы

ПРИМЕЧАНИЯ:

1. Разрабатываемая территория расположена вне границ территории объектов культурного наследия.
2. В границах разработки проекта отсутствуют границы земель особо охраняемых территорий и границы лесничеств, участковых лесничеств, лесных кварталов, лесотаксационных выделов или частей лесотаксационных выделов.
3. Разрабатываемая территория полностью расположена в границах зон с особыми условиями использования территорий:
- зона с особыми условиями использования территорий с условным номером 44:00-6.583 "Третья подзона приаэродромной территории аэродрома Кострома (Сокеркино)";
- зона с особыми условиями использования территорий с условным номером 44:00-6.584 "Четвертая подзона приаэродромной территории аэродрома Кострома (Сокеркино)";
- зона с особыми условиями использования территорий с условным номером 44:00-6.585 "Пятая подзона приаэродромной территории аэродрома Кострома (Сокеркино)";
- зона с особыми условиями использования территорий с условным номером 44:00-6.587 "Приаэродромная территория аэродрома Кострома (Сокеркино)";
- зона с особыми условиями использования территорий с условным номером 44:00-6.593 "Шестая подзона приаэродромной территории аэродрома Кострома (Сокеркино)";
4. Ограничения застройки от базовой станции передающего радиотехнического объекта уточняется по заключению Федеральной службы по надзору в сфере защиты прав потребителей и благополучия человека.

Изм.	Кол.	Лист	№ док.	Подпись	Дата	ППТ		
						Проектная документация по планировке территории, в границах промышленных и коммунально-складских зон размещения объектов IV, V классов опасности и зоны градостроительных преобразований в общественно-деловые зоны по улицам Городской и Московской		
Разработал		Смирнова				Материалы по обоснованию проекта планировки территории	Стадия	Лист	Листов
ГАП		Пехтерева					ПП	5	
Н. контроль		Смирнова				Схема границ зон с особыми условиями использования территории. М 1:2000	ООО "ПЕРСПЕКТИВА" г. Кострома Свидетельство СРО № П-021-28082009		
ГИП		Иванов							

А2