Чертеж границ существующих и планируемых элементов планировочной структуры. М 1:1000

Условные обозначения	Наименование сооружения
	Существующие красные линии
	Существующая ЛЭП низкого напряжения (линия связи)
г	Существующий газопровод
к	Существующая сеть канализации
кл	Существующая сеть ливневой канализации
т	Существующая теплосеть
в	Существующий водопровод
А	Остановка общественного транспорта
2жк	Этажность, характеристика здания
	Устанавливаемые красные линии
	Граница существующего элемента планировочной структуры
	Граница планируемого элемента планировочной структуры (квартал)
	Планируемый элемент планировочной структуры (квартал)

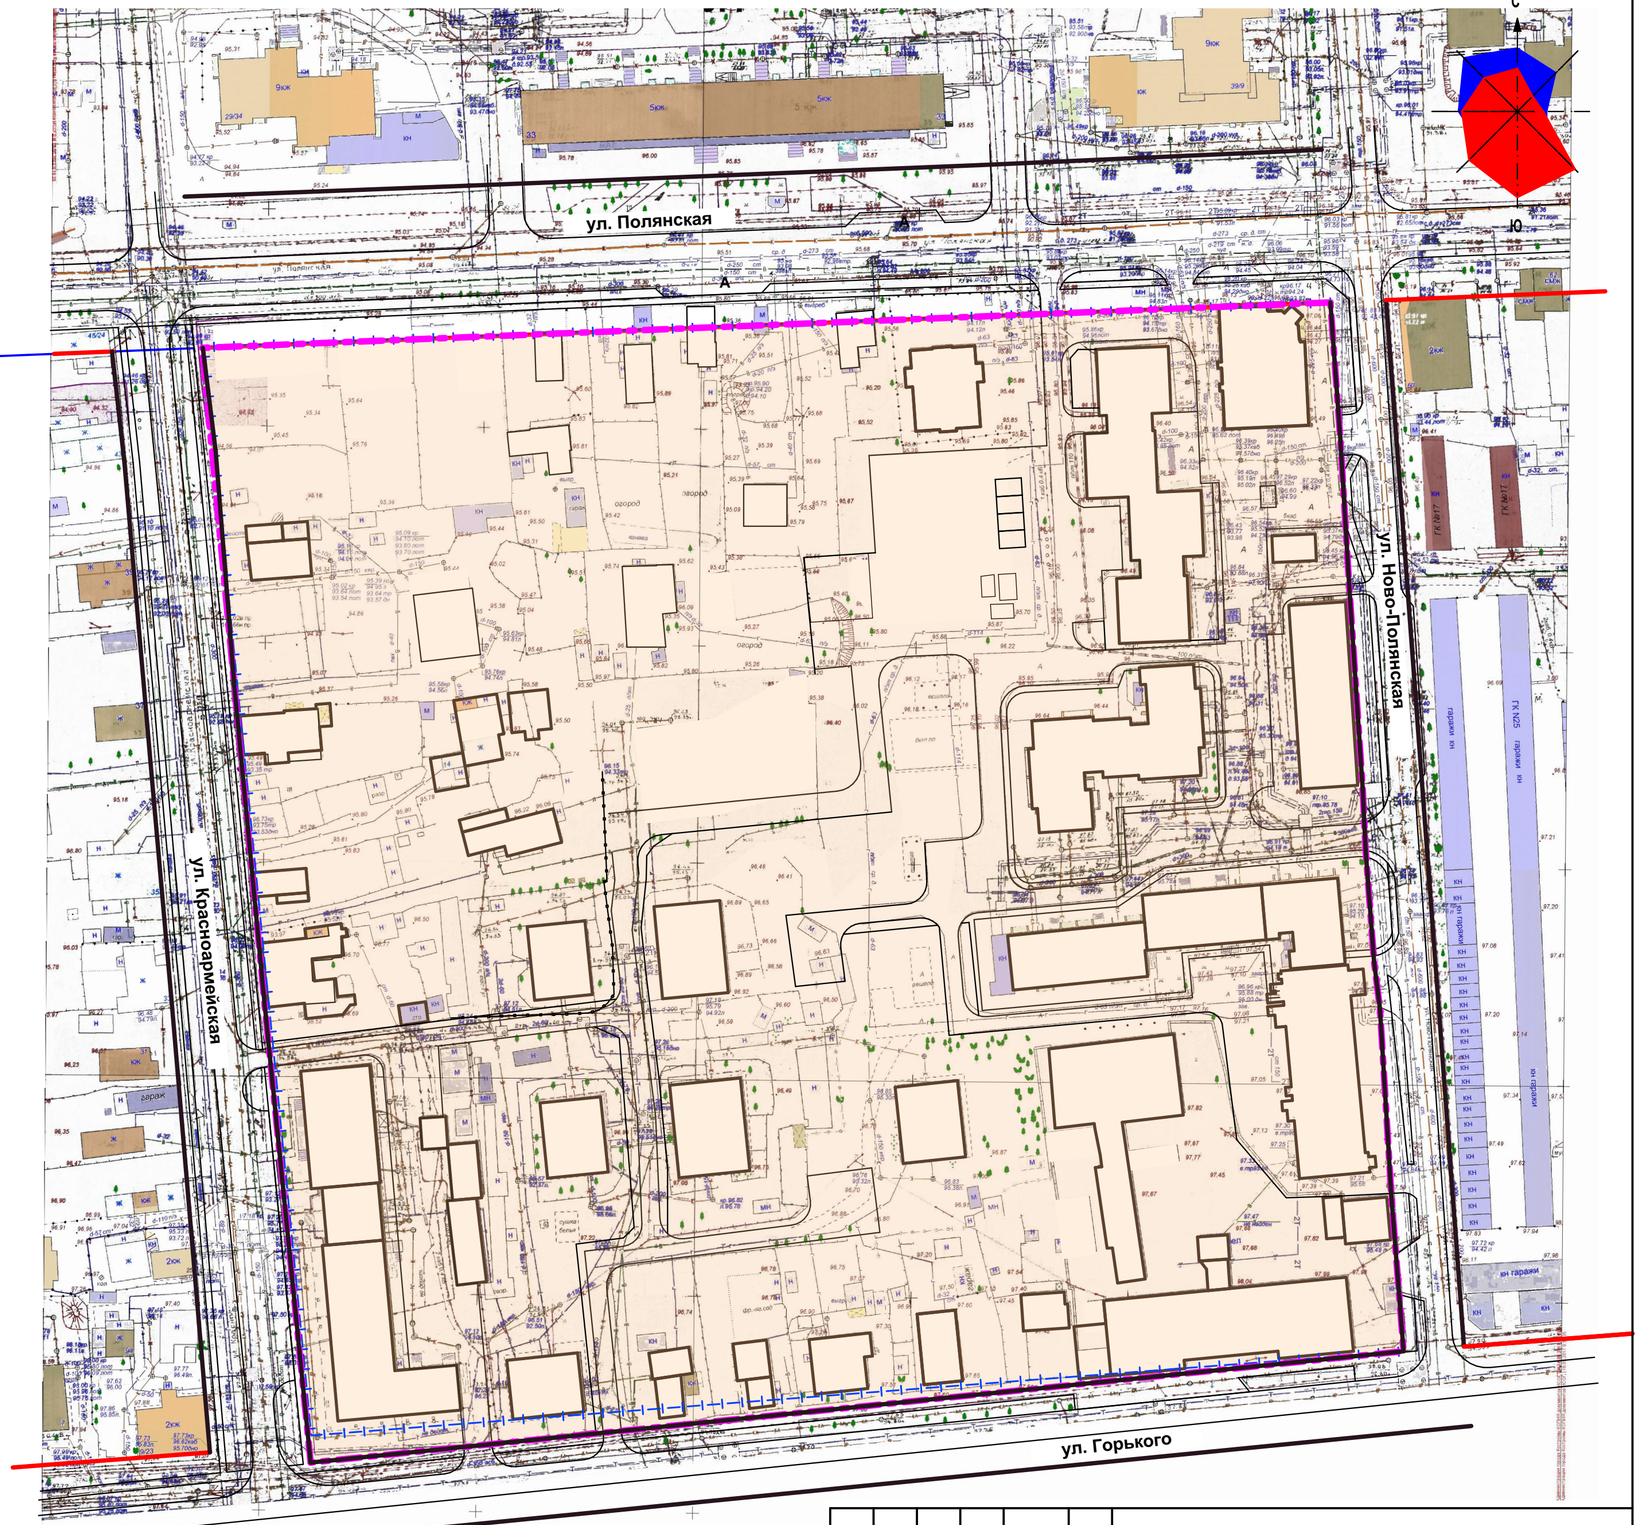

Изм.	Кол.	Лист	№ док.	Подпись	Дата
Разработал		Смирнова			
ГАП		Пехтерева			
Н. контроль		Смирнова			
ГИП		Иванов			

Проект планировки территории, ограниченной улицами Красноармейской, Полянской, Ново-Полянской, Горького

Основная часть проекта межевания территории

Стадия	Лист	Листов
ПП	6	

Чертеж границ существующих и планируемых элементов планировочной структуры. М 1:1000.

ООО "ПЕРСПЕКТИВА" г. Кострома
Свидетельство СРО
№ П-021-28082009

А2