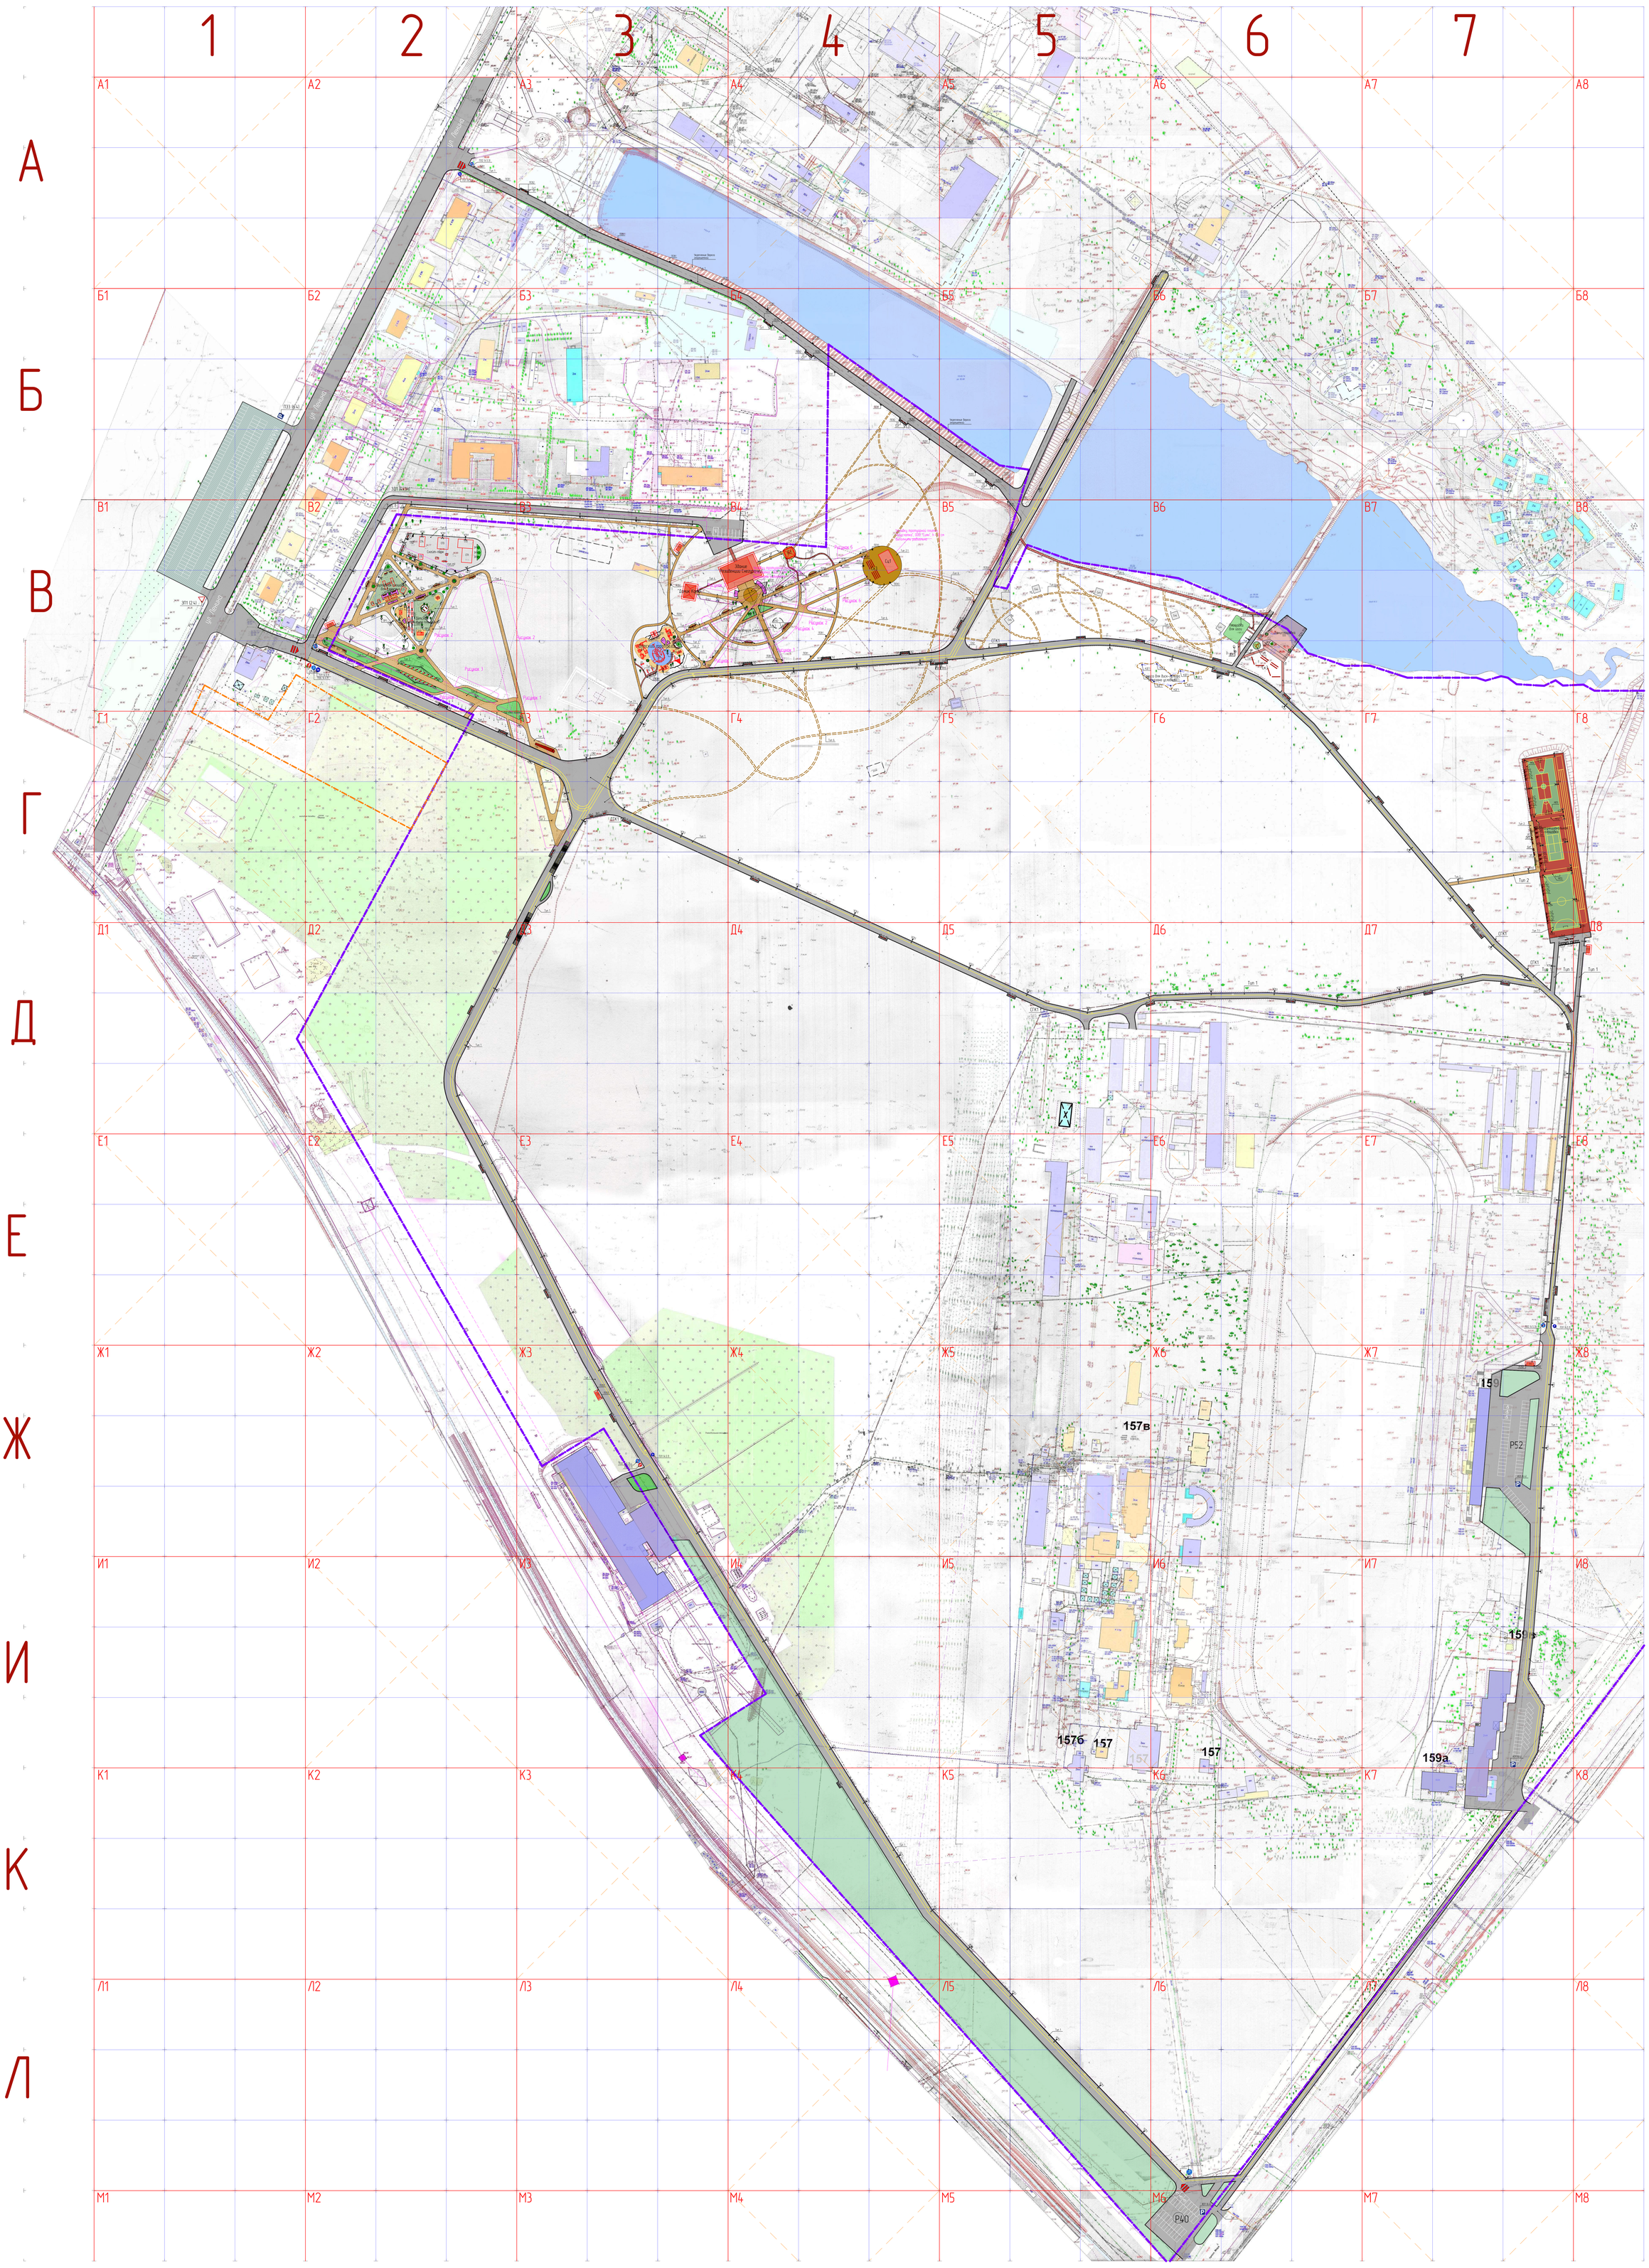

Сводная таблица малых форм

№ п/п	Наименование	Размеры, мм длина	Кол-во, шт	Примечание
	Общая по парку			
Ск1	Скамейка "Трек", 2м, арт. DSC 231 200 00, ООО "Алабама-К" (Punto design)	Длина 2000	106	
У1	"Урна "Вох", арт. ОДС 015 70 00, ООО "Алабама-К" (Punto design)	400x300x800	109	
Вл1	Велопарковка "Rhombus", арт. DK 012 50 00 ООО "Алабама-К" (Punto design)	400x500	48	
СГК1	Санитарно-гигиенический комплекс	Размер footprint: 8x8м² — 12,5x10,4м; размеры двух "Boxes" — 1,85x1,4x2,25 м; высота стены — 2000 мм. Масса цельнобочка Bio.one 1,7 л — 3,20 кг	2	для "Boxes" в цельнобочка Bio.one 1,7 л — 3,20 кг; стены "Boxes" фиксируются в земле
Т1	Туалетный модуль с подключением к инженерным сетям	Размер модуля: Длина3 - 5000x2500x2700 мм	4	Модуль устанавливается на подготовленную поверхность - асфальт
ПЗ1	Предписывающий знак, номер 4.5.1		4	
ПЗ2	Предписывающий знак, номер 4.5.3		4	
ЗВ1	Забор декоративный		124 погонных	
ИЗ1	Информационный знак, номер 6.4		5	
ЗП1	Знак приоритета 2.4		1	
Ск4	Скамейка "Stand", арт. DSC 374 150 00, ООО "Алабама-К" (Punto design)	3340x3360	6	
КДГ1	Корзина для выс.-сольифа		9	
ДЭ1	Декоративный элемент - скульптура "Вышка", арт. DKL 003 200 00, ООО "Алабама-К" (Punto design)	2000x1200h1	3	
ЗН1	Зеленые насаждения тип пирамидальная		2	
ДК1	Декоративная консоль, арт. KC 231, производитель "Aura"	1800h1	4	
Ск5	Скамейка "Трек", 2м, арт. DSC 231 200 00, ООО "Алабама-К" (Punto design)	Длина 2000	1	
МК1	Мусорные пластиковые сборникопемперы с крышкой	1060x1370x1460	4	Устанавливаются на асфальтированную площадку на уличных фонарных столбах, изготовлены из металлических сплавов, сечением 90 мм, высотой 1800 мм
СКр1	Столб небольшой 2,0x0,72x0,24, ООО "Алабама-К" (Punto design)	720x24,0x2000	3	При установке предусмотреть колайдер длиной 1800x100 мм
СКр2	Столб небольшой 2,0x0,24x0,24, ООО "Алабама-К" (Punto design)	240x24,0x2000	4	При установке предусмотреть колайдер длиной 1800x100 мм
	Скейт-парк			
СП1	Скейт-Площа, производитель "SK PARK"	10722x6100x601/1600	1	
СП2	Фэнбокс с трансфером, производитель "SK PARK"	7930x6800x400/1000	1	
СП3	Квотерпол с выступом, производитель "SK PARK"	3870x7320x1300/1800	1	
СП4	Мини-рампа с квотерпойлом, производитель "SK PARK"	10200x7320/9760x1500	1	
СП5	Кикер, производитель "SK PARK"	1450x1220x300	1	
СП6	Мэнкол пэй, производитель "SK PARK"	2440x1220x200	1	
СП7	Грэйнбокс, производитель "SK PARK"	3660x500x600	1	
СП8	Разливная горка, производитель "SK PARK"	3350x3660x900	1	
Ск6	Скамейка "Трек", 2м, арт. DSC 231 200 00, ООО "Алабама-К" (Punto design)	Длина 2000	5	
У1	Урна "Вох", арт. ОДС 015 70 00, ООО "Алабама-К" (Punto design)	400x300x800	5	
ЗН1	Зеленые насаждения тип пирамидальная		8	

Спортивная площадка и зона Воркаута

С1	Тренажер "Маятниковый", арт. СО-3166.01, ЗАО "Завод изделий и спортивного оборудования" (ROMANA)	760x710x1200	1	
С2	Тренажер "Гребная", арт. СО-3161.01, ЗАО "Завод изделий и спортивного оборудования" (ROMANA)	1240x790x1020	1	
С3	Тренажер "Беговые лыжи", арт. Romana 207.21.00, ЗАО "Завод изделий и спортивного оборудования" (ROMANA)	1360x750x1500	1	
С4	Тренажер "Жим ногами", арт. СО-3165.01, ЗАО "Завод изделий и спортивного оборудования" (ROMANA)	1317x550x1265	1	
С5	Тренажер "Эллиптический", арт. СО-3167.01, ЗАО "Завод изделий и спортивного оборудования" (ROMANA)	1485x727x1635	1	
С6	Тренажер "Брусья", арт. Romana 207.08.01, ЗАО "Завод изделий и спортивного оборудования" (ROMANA)	1400x650x1500	1	
С7	Тренажер "Шаговый", арт. СО-3168.01, ЗАО "Завод изделий и спортивного оборудования" (ROMANA)	1330x760x1200	1	
С8	Тренажер "Верхняя тяга", арт. СО-3162.01, ЗАО "Завод изделий и спортивного оборудования" (ROMANA)	1000x820x1810	1	
С9	Тренажер для стопы наклонный, арт. Romana 207.04.01, ЗАО "Завод изделий и спортивного оборудования" (ROMANA)	877x632x797	1	
С10	Тренажер "Жим к груди", арт. СО-3164.01, ЗАО "Завод изделий и спортивного оборудования" (ROMANA)	1050x800x1150	1	
С11	Комплекс с двумя рукоходами, арт. Romana 501.17.00, ЗАО "Завод изделий и спортивного оборудования" (ROMANA)	6775x1865x2706	1	
С12	Горка разнообразная, арт. Romana 501.18.00, ЗАО "Завод изделий и спортивного оборудования" (ROMANA)	4770x720x1606	1	
С13	Комплекс горизонтальный, арт. Romana 501.19.00, ЗАО "Завод изделий и спортивного оборудования" (ROMANA)	4275x3290x2706	1	
С14	Стол теннисный, арт. Romana 203.11.00, ЗАО "Завод изделий и спортивного оборудования" (ROMANA)	2740x1525x760	1	
Ск1	Скамейка "Трек", 2м, арт. DSC 231 200 00, ООО "Алабама-К" (Punto design)	Длина 2000	4	
У1	Урна "Вох", арт. ОДС 015 70 00, ООО "Алабама-К" (Punto design)	400x300x800	4	
К1	Клумба цветочная		1	по индивидуальному проекту
К5	Клумба цветочная		1	по индивидуальному проекту
К6	Клумба цветочная		1	по индивидуальному проекту
К12	Клумба газонная		1	по индивидуальному проекту
ЗН1	Зеленые насаждения тип пирамидальная		5	

Резервация Снегоуборки

Ск3	Скамейка каталог "Trees", 6м, ООО "Алабама-К" (Punto design)	Длина 6000	8	По индивидуальному проекту
Сц1	Цветник		1	
Б1	Беседка		1	
Ск2	Скамейка "Трек", 2м, арт. DSC 231 200 00, ООО "Алабама-К" (Punto design)	Длина 2000	12	
У1	Урна "Вох", арт. ОДС 015 70 00, ООО "Алабама-К" (Punto design)	400x300x800	17	
К	Клумба			
ПР1	Прислольная решетка "Round", арт. ОГС 004 100 00, ООО "Алабама-К" (Punto design)	1000x1000	1	

Детская спортивная площадка

У1	Урна "Вох", арт. ОДС 015 70 00, ООО "Алабама-К" (Punto design)	400x300x800	6	
Ск1	Скамейка "Трек", 2м, арт. DSC 231 200 00, ООО "Алабама-К" (Punto design)	Длина 2000	6	
ДП1-ДП8	Полоса препятствий, арт. Romana 206.02.00, ЗАО "Завод изделий и спортивного оборудования" (ROMANA)	min 42 000	1	
ДП9	Горка со спусками, арт. Romana 111.13.00, ЗАО "Завод изделий и спортивного оборудования" (ROMANA)	2500x1715x2100	1	
ДП10	Спортивный комплекс, арт. Romana 201.03.00, ЗАО "Завод изделий и спортивного оборудования" (ROMANA)	2480x1920x2360	1	
ДП11	Спортивный комплекс, арт. Romana 201.11.00, ЗАО "Завод изделий и спортивного оборудования" (ROMANA)	2920x1950x3540	1	
ДП12	Карусель, арт. Romana 108.25.00 140-12.03.09, ЗАО "Завод изделий и спортивного оборудования" (ROMANA)	2100x2100x860	1	
К8	Клумба цветочная		1	по индивидуальному проекту
К7	Клумба цветочная		1	по индивидуальному проекту
ЗН1	Зеленые насаждения тип пирамидальная		4	
ПР1	Прислольная решетка "Round", арт. ОГС 004 100 00, ООО "Алабама-К" (Punto design)	1000x1000	2	

Детский городок

Ск2	Скамейка "Трек", 2м, арт. DSC 231 200 00, ООО "Алабама-К" (Punto design)	Длина 2000	6	
У1	Урна "Вох", арт. ОДС 015 70 00, ООО "Алабама-К" (Punto design)	400x300x800	6	
Д1	Корабль "Лучшая пушка", арт. 1101, ООО "Дыр"	14000x11000x7000	1	
Д2	Карусель "Лучшая", арт. 2401, ООО "Дыр"	8800x3300x3700	1	
Д3	Детская горка "Теремок", арт. 3601, ООО "Дыр"	3930x3550x3400	1	
Д4	Карусель "Гадюка", арт. 2301, ООО "Дыр"	10800x6400x4400	1	
Д5	Значение "Брусья", арт. 5507, ООО "Дыр"	2250x800x1600	1	
Д6	Качели балансирные, арт. 0232, ООО "Дыр"	2700x150x965	2	
Д7	Детская горка "Мельница" с площадкой и горкой, арт. 6603, ООО "Дыр"	6800x4400x5700	1	
Д8	Сетка паутинная с резиноуплотненными площадками на цепях, арт. 0453, ООО "Дыр"	6800x6000x2450	1	
Д9	Качели "Гнездо", арт. 0241, ООО "Дыр"	3000x1500x2300	1	
Д10	Карусель "Мальш", арт. 0722, ООО "Дыр"	1054x1054x1000	1	
Д11	Клумба газонная		1	По индивидуальному проекту
Д12	Кашта "Stand", арт. DF 073 100 00, ООО "Алабама-К" (Punto design)	1000x1000	2	
Д10	Карусель "Мальш", арт. 0722, ООО "Дыр"	1054x1054x1000	1	
К1	Клумба цветочная		1	По индивидуальному проекту
К2	Клумба цветочная		1	По индивидуальному проекту
ПР1	Прислольная решетка "Round", арт. ОГС 004 100 00, ООО "Алабама-К" (Punto design)	1000x1000	2	
ЗН1	Зеленые насаждения тип пирамидальная		3	

Многофункциональная площадка

Р1	Раздевалка на 5 кабин		2	По индивидуальному проекту
Т11	Туалетный модуль без подключения к инженерным сетям	Размер модуля: Длина3 - 5000x2550x2700 мм	1	Модуль устанавливается на подготовленную поверхность - асфальт
Ск2	Скамейка "Трек", 2м, арт. DSC 031 200 00, ООО "Алабама-К" (Punto design)	Длина 2000	14	
Ск4	Скамейка "Tribune", 1,5м, арт. DSC 067 150 00, ООО "Алабама-К" (Punto design)	Длина 2000	6	
У1	Урна "Вох", арт. ОДС 015 70 00, ООО "Алабама-К" (Punto design)	400x300x800	10	
Вл1	Велопарковка "Rhombus", арт. DK 012 50 00 ООО "Алабама-К" (Punto design)	400x500	26	
МП1	Баскетбольно-волейбольная площадка	20000x40000		
	волейбольная сетка со стойками, Romana 204.17.00	Высота 2660	1	
	щит баскетбольный, Romana 203.11.00	Высота 2660	2	
	металлическое ограждение по периметру, длина 120м	Высота 4000	1	Ширина ворота 5м; высота свободы 5м, 2 калитки 800x2000
МП2	Площадка для тенниса	18290x36580		
	теннисная сетка со стойками		1	
	металлическое ограждение по периметру, длина 110м	Высота 4000	1	Ширина ворота 5м; высота свободы 5м, 2 калитки 800x2000
МП3	Площадка для мини-футбола	20000x40000		
	борота для игры в мини-футбол, Romana 203.08.00	3160x1200x2080	1	
	металлическое ограждение по периметру, длина 120м	Высота 4000	1	Ширина ворота 5м; высота свободы 5м, 2 калитки 800x2000

Танцплощадка

Д12	Кашта "Stand", арт. DF 073 100 00, ООО "Алабама-К" (Punto design)	1000x1000	2	
ТП1	Танцплольная площадка		1	По индивидуальному проекту
ЗН2	Зеленые насаждения сосна		1	Посадка осуществляется в лабораторе в технологии
Ск3	Скамейка, 6м	Длина 6000	8	По индивидуальному проекту

Сводная таблица по покрытиям

№ п/п	Наименование	Площадь
1	Площадь асфальтобетонного покрытия	82875,72
2	Площадь тротуарной плитки	5735,55
3	Площадь бетонного покрытия (скейт-парк)	116,68
4	Площадь резинового покрытия детской спортивной площадки, спортивной площадки с уличными тренажерами, детского городка	14719,33
5	Площадь резинового покрытия на многофункциональной площадке	4440,42
6	Площадь газонных покрытий	119,47
7	Площадь цветочных покрытий	349,11
8	Площадь дорожек из сплитов диоритовых	57,25

						039-17 ПЗУ	
Изм.	Кол.уч.	Лист	№Док.	Подп.	Дата	Благоустройство территории парка "Березовая роща" в городе Костроме	
Разработал		Пономарёв			07.2017		
ГИП		Иванов			07.2017	Стадия: П; Лист: АР59; Листов:	
ГАП		Пономарёв			07.2017		
Н. контроль		Пономарёв			07.2017	Общий вид	ООО "ПЕРСПЕКТИВА" г. Кострома Свидетельство СРО № П-008-44028246-20170711-234