План фактического использования. М 1:1000

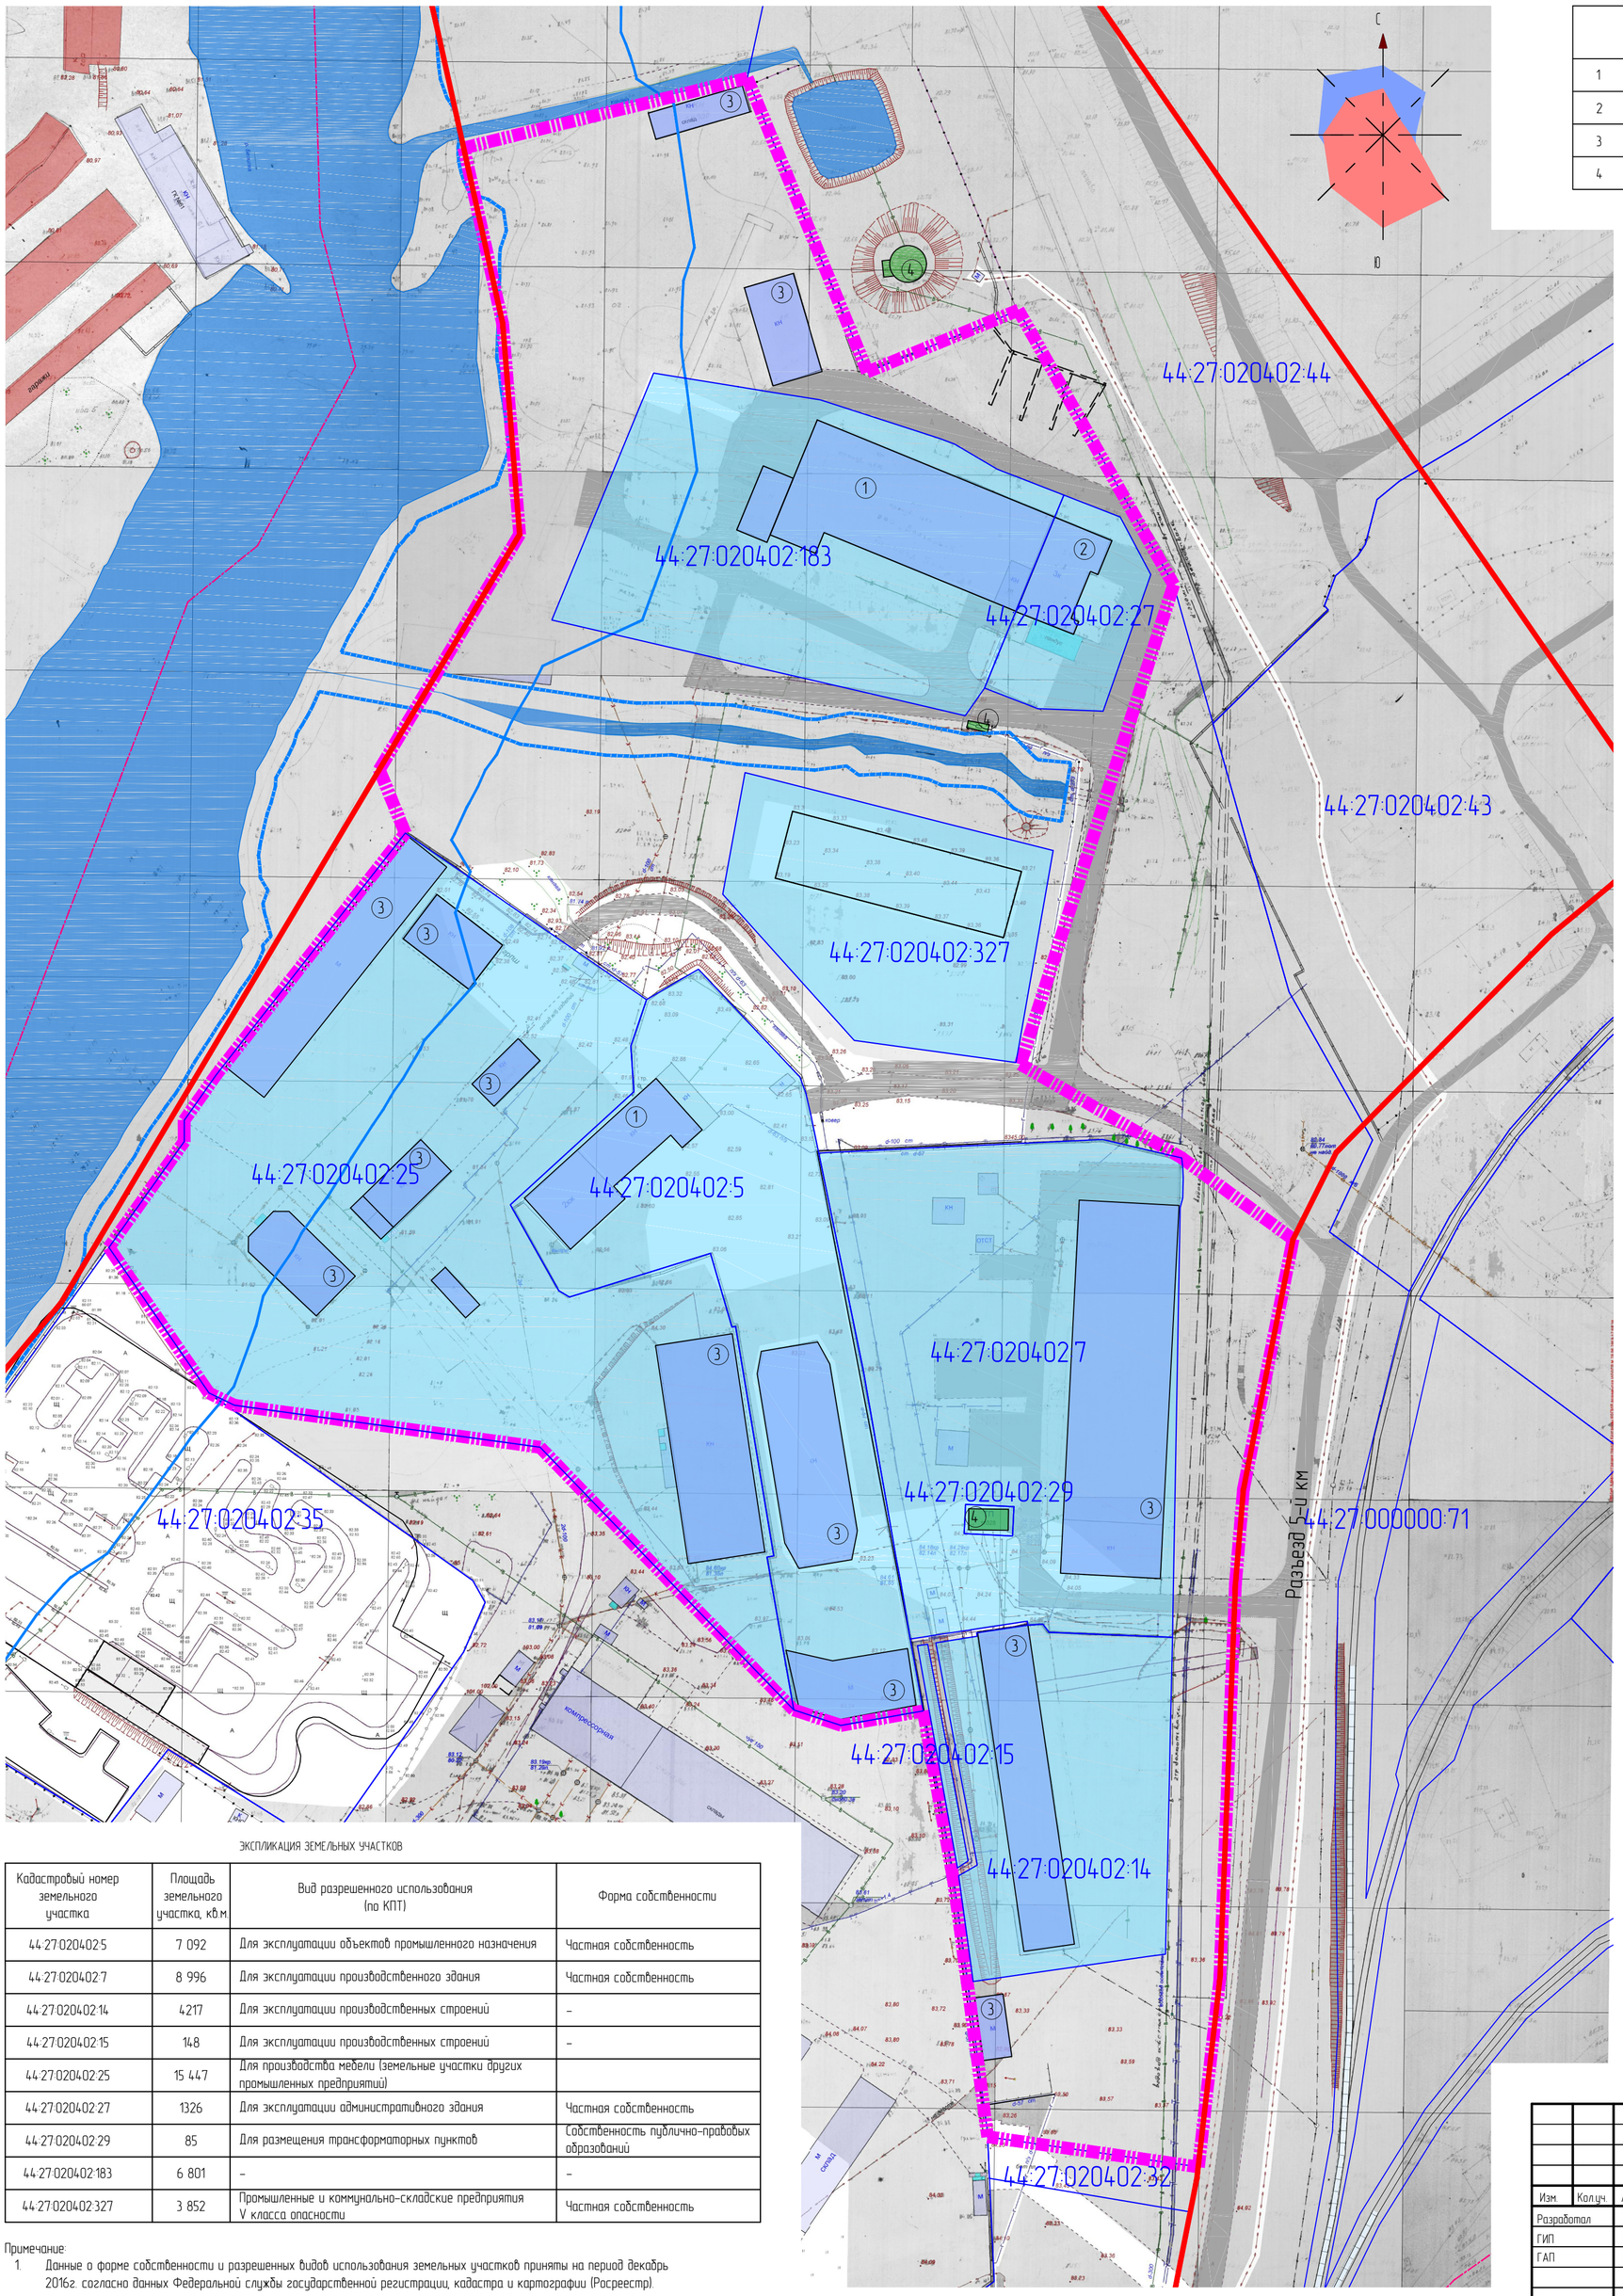

Экспликация зданий и сооружений

	Назначение объекта.	Код вида разрешенного использования
1	Промышленный объект	6,0
2	Объект административного назначения промышленного предприятия	6,0
3	Склад	
4	Объект инженерной инфраструктуры	3.1

Условные обозначения:

Условные обозначения	Наименование сооружения
	Граница разработки проекта планировки территории
	Граница кадастрового квартала
	Действующие красные линии, утвержденные в соответствии с действующим законодательством
	Существующие здания и сооружения
	Существующие сооружения инженерной инфраструктуры
ЭЖ	Этажность, характеристика здания по назначению
	Существующая улично-дорожная сеть
	Граница существующего земельного участка
	Существующие земельные участки
44:27:040103:538	Кадастровый номер земельного участка
	Граница береговой линии
	Граница водоохранной зоны и прибрежная защитная полосы

ЭКСПЛИКАЦИЯ ЗЕМЕЛЬНЫХ УЧАСТКОВ

Кадастровый номер земельного участка	Площадь земельного участка, кв.м.	Вид разрешенного использования (по КПТ)	Форма собственности
44:27:020402:5	7 092	Для эксплуатации объектов промышленного назначения	Частная собственность
44:27:020402:7	8 996	Для эксплуатации производственного здания	Частная собственность
44:27:020402:14	4217	Для эксплуатации производственных строений	–
44:27:020402:15	148	Для эксплуатации производственных строений	–
44:27:020402:25	15 447	Для производства мебели (земельные участки других промышленных предприятий)	
44:27:020402:27	1326	Для эксплуатации административного здания	Частная собственность
44:27:020402:29	85	Для размещения трансформаторных пунктов	Собственность публично-правовых образований
44:27:020402:183	6 801	–	–
44:27:020402:327	3 852	Промышленные и коммунально-складские предприятия V класса опасности	Частная собственность

Примечание:

1. Данные о форме собственности и разрешенных видов использования земельных участков приняты на период декабрь 2016г. согласно данных Федеральной службы государственной регистрации, кадастра и картографии (Росреестр).

Согласовано

Взамен инв.№

Подпись и дата

Инв. №подл.

Изм.	Кол.уч.	Лист	№ док.	Подпись	Дата
Разработал		Туна			04 2017
ГИП		Иванов			04 2017
ГАП		Пехтерева			04 2017
Н.контроль		Потемкина			04 2017

-16-ПЗУ

Проект планировки территории, расположенной между озелененной территорией специального назначения «Зеленые насаждения вдоль реки Белилка, от автопешеходного моста вдоль жилой застройки по пер. Водяному 1-му» и разъездом 5-й км

Стадия	Лист	Листов
ПП	2	

Схема границ зон с особыми условиями использования территории М 11000

ООО "ПЕРСПЕКТИВА" г. Кострома
Свидетельство СРО
№ П-008-4401053448-28092012-234